
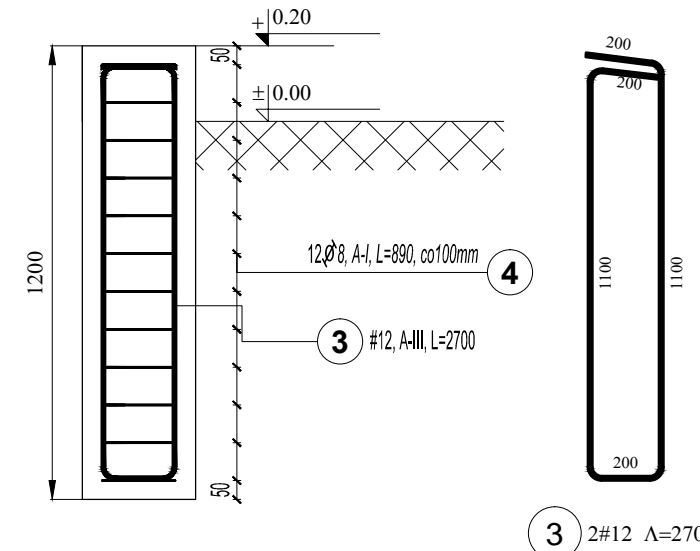




RZUT FUNDAMENTÓW- UKŁAD WZG. SIEBIE
SKALA 1:50

POZ. FZ. 2
- SZTUK 2 -
SKALA 1:20

Poz.	Stal		Długość (mm)	Liczba			Długość łączna (m)	
	∅	#		w elemencie	elementów	ogółem	A-I	A-III
	A-I	A-III					∅ 8	# 12
1		12	3300	2	2	4		13,20
2	8		1690	12	2	24	40,56	
3		12	2700	2	2	4		10,80
4	8		890	12	2	24	21,36	
Długość wg średnic (m)							61,92	24,00
Masa 1 m pręta (kg/m)							0,40	0,89
Masa łączna wg średnic (kg)							24,46	21,31
Masa łączna wg gatunku stali (kg)							24,46	21,31
Ogółem (kg)								45,77

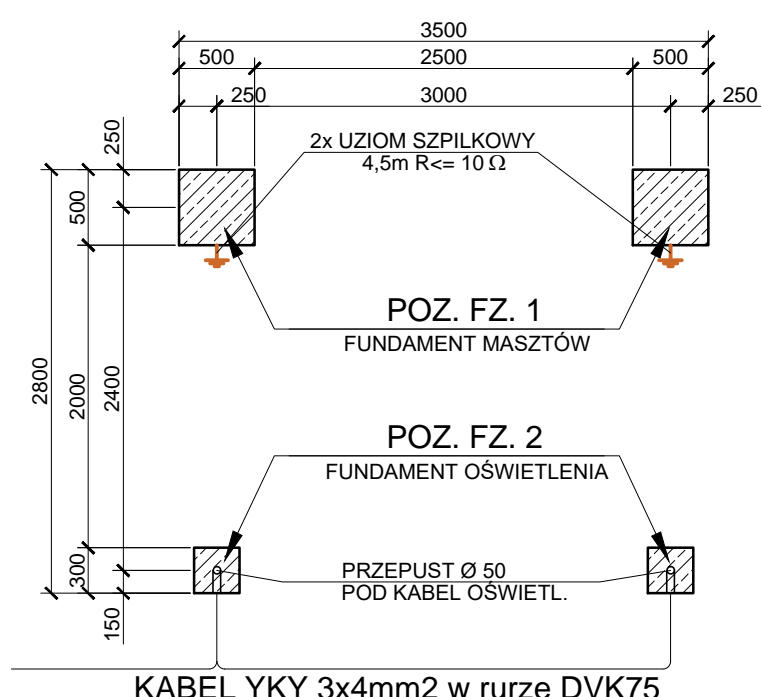


POZ. FZ. 1
- SZTUK 2 -
SKALA 1:20

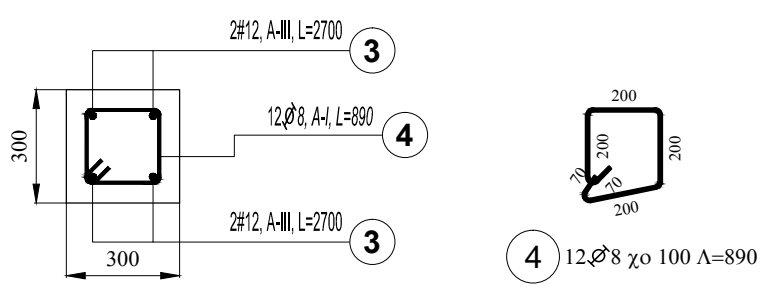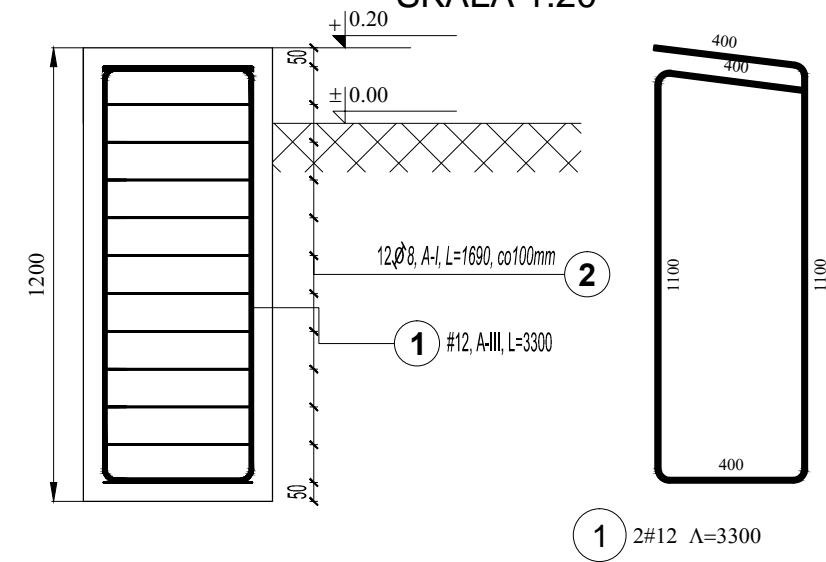

BETON: B20

STAL ZBROJENIOWA:
A-I, St3SY-b, $f_{yd}=210$ MPa
A-III, 34GS, $f_{yd}=350$ MPa

OTULINA ZBROJENIA:
c= 50mm -dla spodu ław fundament.

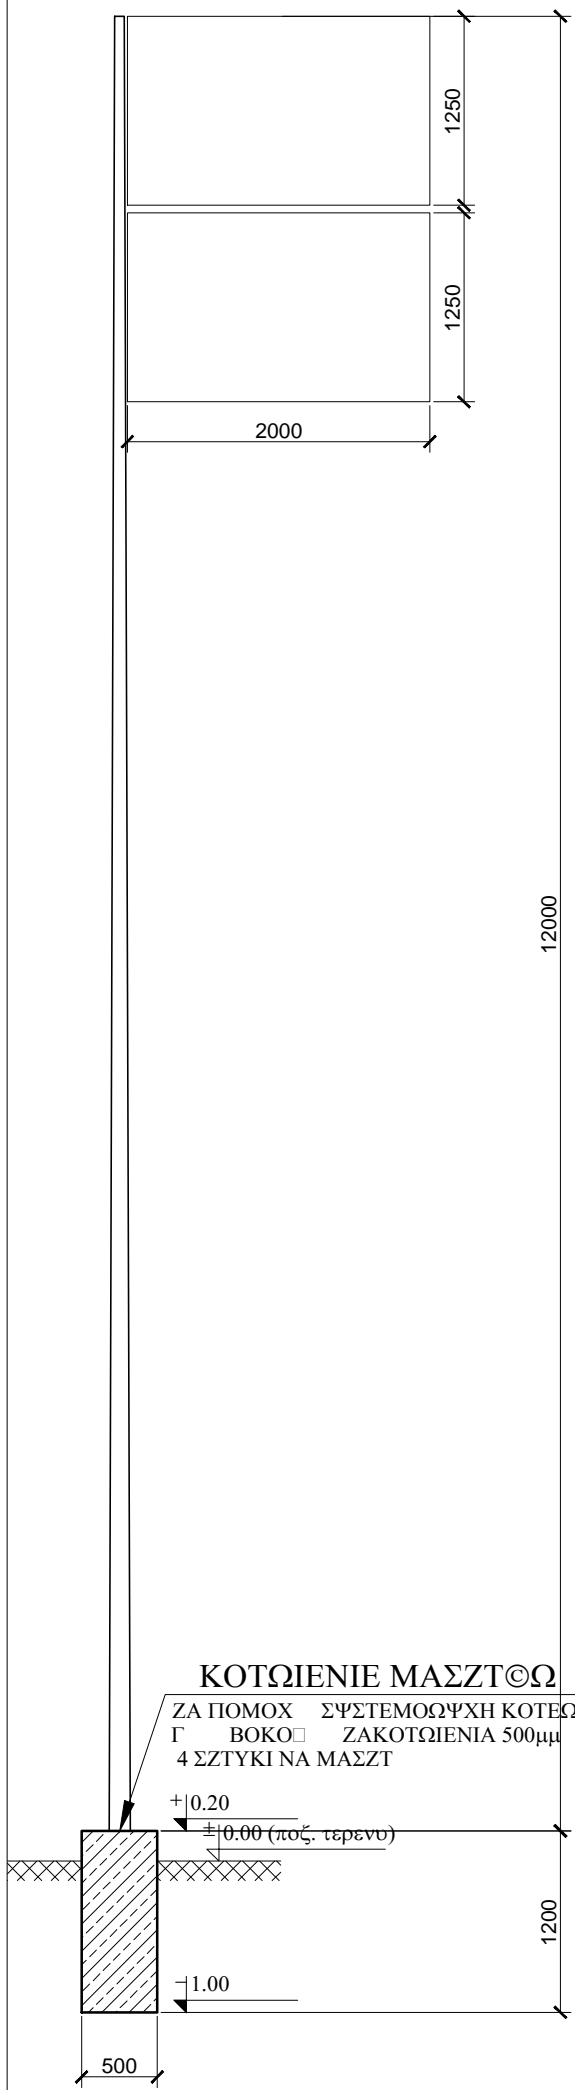

	WOJEWÓDZKIE PRZEDSIĘBIORSTWO USŁUG INWESTYCYJNYCH Sp. z o.o.	06-400 CIECHANÓW ul. 17 Stycznia 13 tel. +48 23 672-29-64 fax. +48 23 672-29-80 e-mail: biuro@wpui.pl
	Zadanie: MONTAŻ DWÓCH MASZTÓW WRAZ Z DWOMA KOMPLETAMI FLAG ZEWNĘTRZNYCH POLSKI I UNII EUROPEJSKIEJ DLA GŁÓWNEGO URZĘDU STATYSTYCZNEGO W WĄWIE	
Inwestor: Główny Urząd Statystyczny /GUS/ 00-925 WARSZAWA, al. Niepodległości 208		
Adres Inwestycji: WARSZAWA, al. Niepodległości 208		
Branża: Budowlana	Stadium: PROJEKT BUDOWLANY	
Temat: MASZTY, FUNDAMENTY		Data: 02.04.2018
Projektant: mgr inż. Jakub Nowicki nr upr. ZAP/030/POOK/06	Sprawdzający: mgr inż. - - -	Skala: 1: 50/ 1:20
		Rys. nr A-2