



Projekt współfinansowany przez Unię Europejską ze środków Funduszu Spójności w ramach Programu Operacyjnego Infrastruktura i Środowisko 2007-2013
Priorytet: IX Infrastruktura energetyczna przyjazna środowisku i efektywność energetyczna

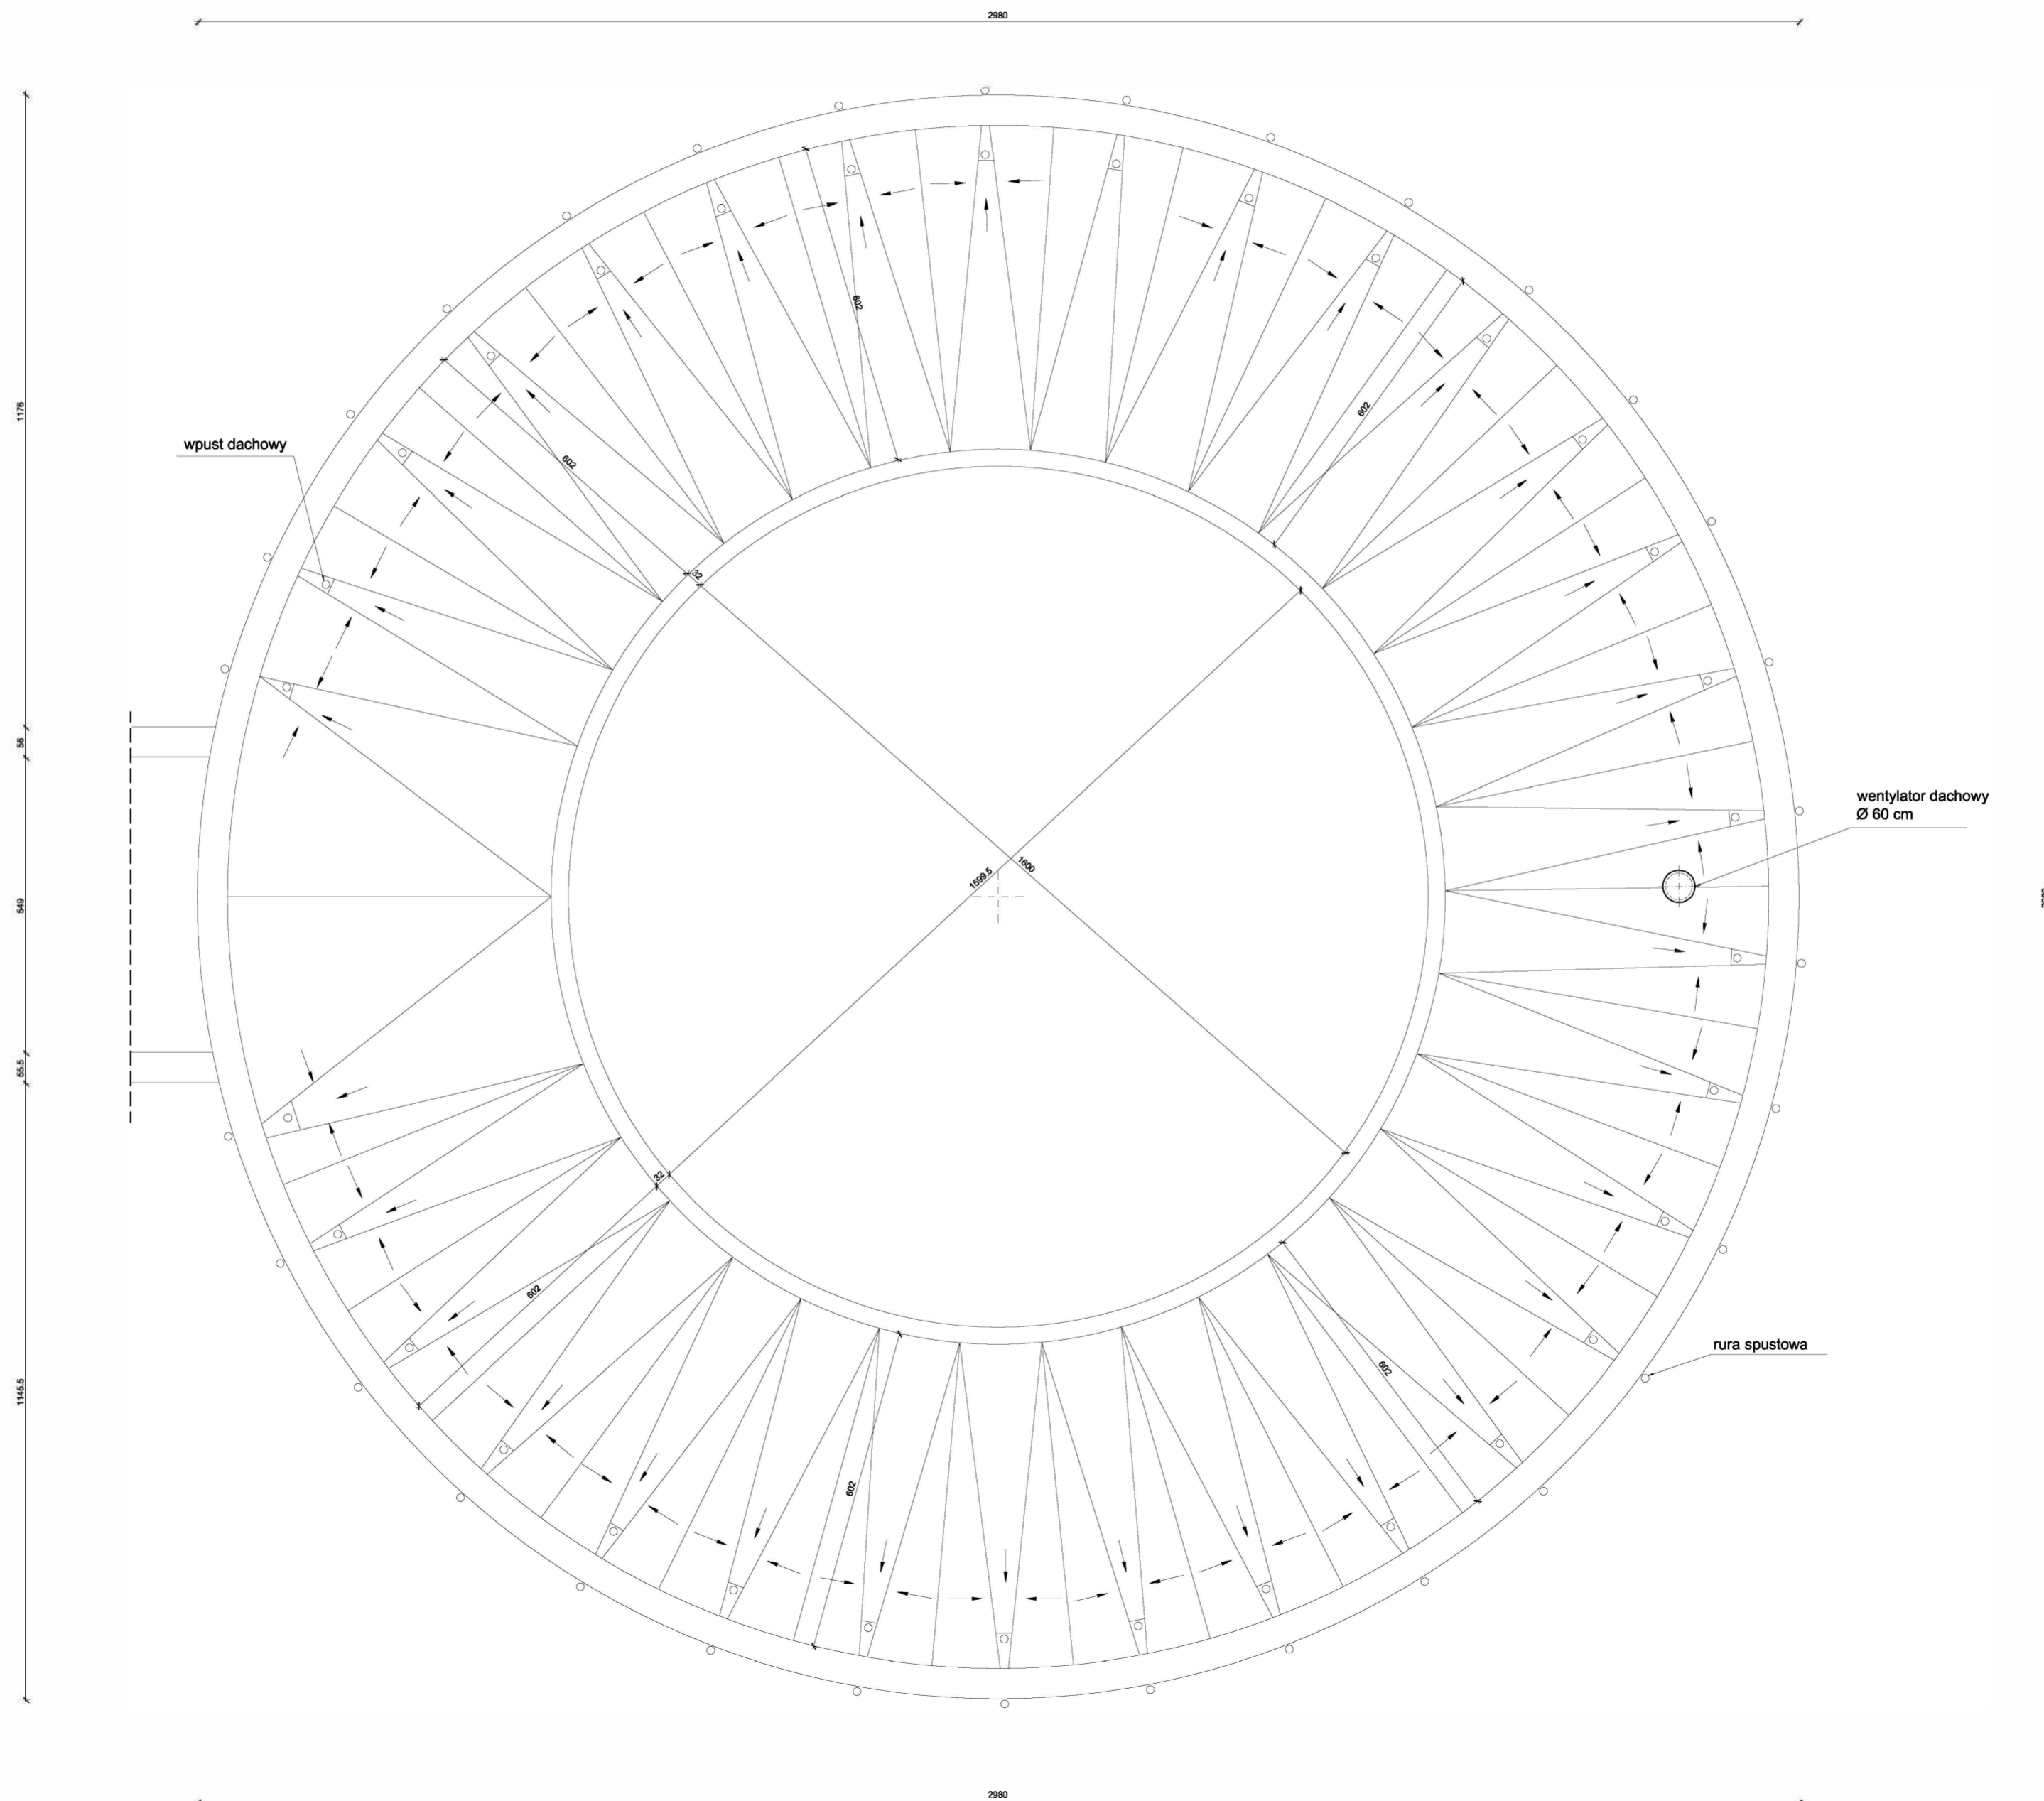

Wszystkie prawa autorskie dotyczące tego rysunku są własnością pracowni "Studio Form Architektonicznych Pantel" na podstawie ustawy o prawie autorskim i prawach pokrewnych z dn. 4 lutego 1994 r. Niniejszy rysunek jest wydany pod warunkiem, że nie będzie udostępniany, kopiowany ani modyfikowany bez pisemnej zgody "Studio Form Architektonicznych Pantel".

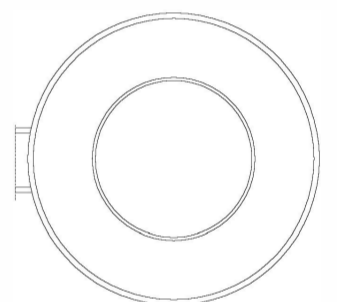

10
e-mail: studio@pantel-olczyk.pl
http: www.pantel-olczyk.pl

Imię i Nazwisko		
Projektant / Designer	Nr Upoważnień Licence Number	Podpis Signature

„Inwentaryzacja wielobranżowa budynku Głównego Urzędu Statystycznego mieszczącego się przy al. Niepodległości 208 w Warszawie”

Inwestor
Investor
Główny Urząd Statystyczny
w Warszawie
Al. Niepodległości 208
00-925 Warszawa

Stadium Discipline	INWENTARYZACJA Architektura	Symbol Symbol A
------------------------------	--------------------------------	------------------------------

Temat
Drawing Title
Rzut dachu garażu

Skala Scale	1:100	Nr rysunku Drawing Number
Data Date	10.2015	A-17