


al. Armii Ludowej

Załącznik nr 6 do SIWZ

al. Niepodległości

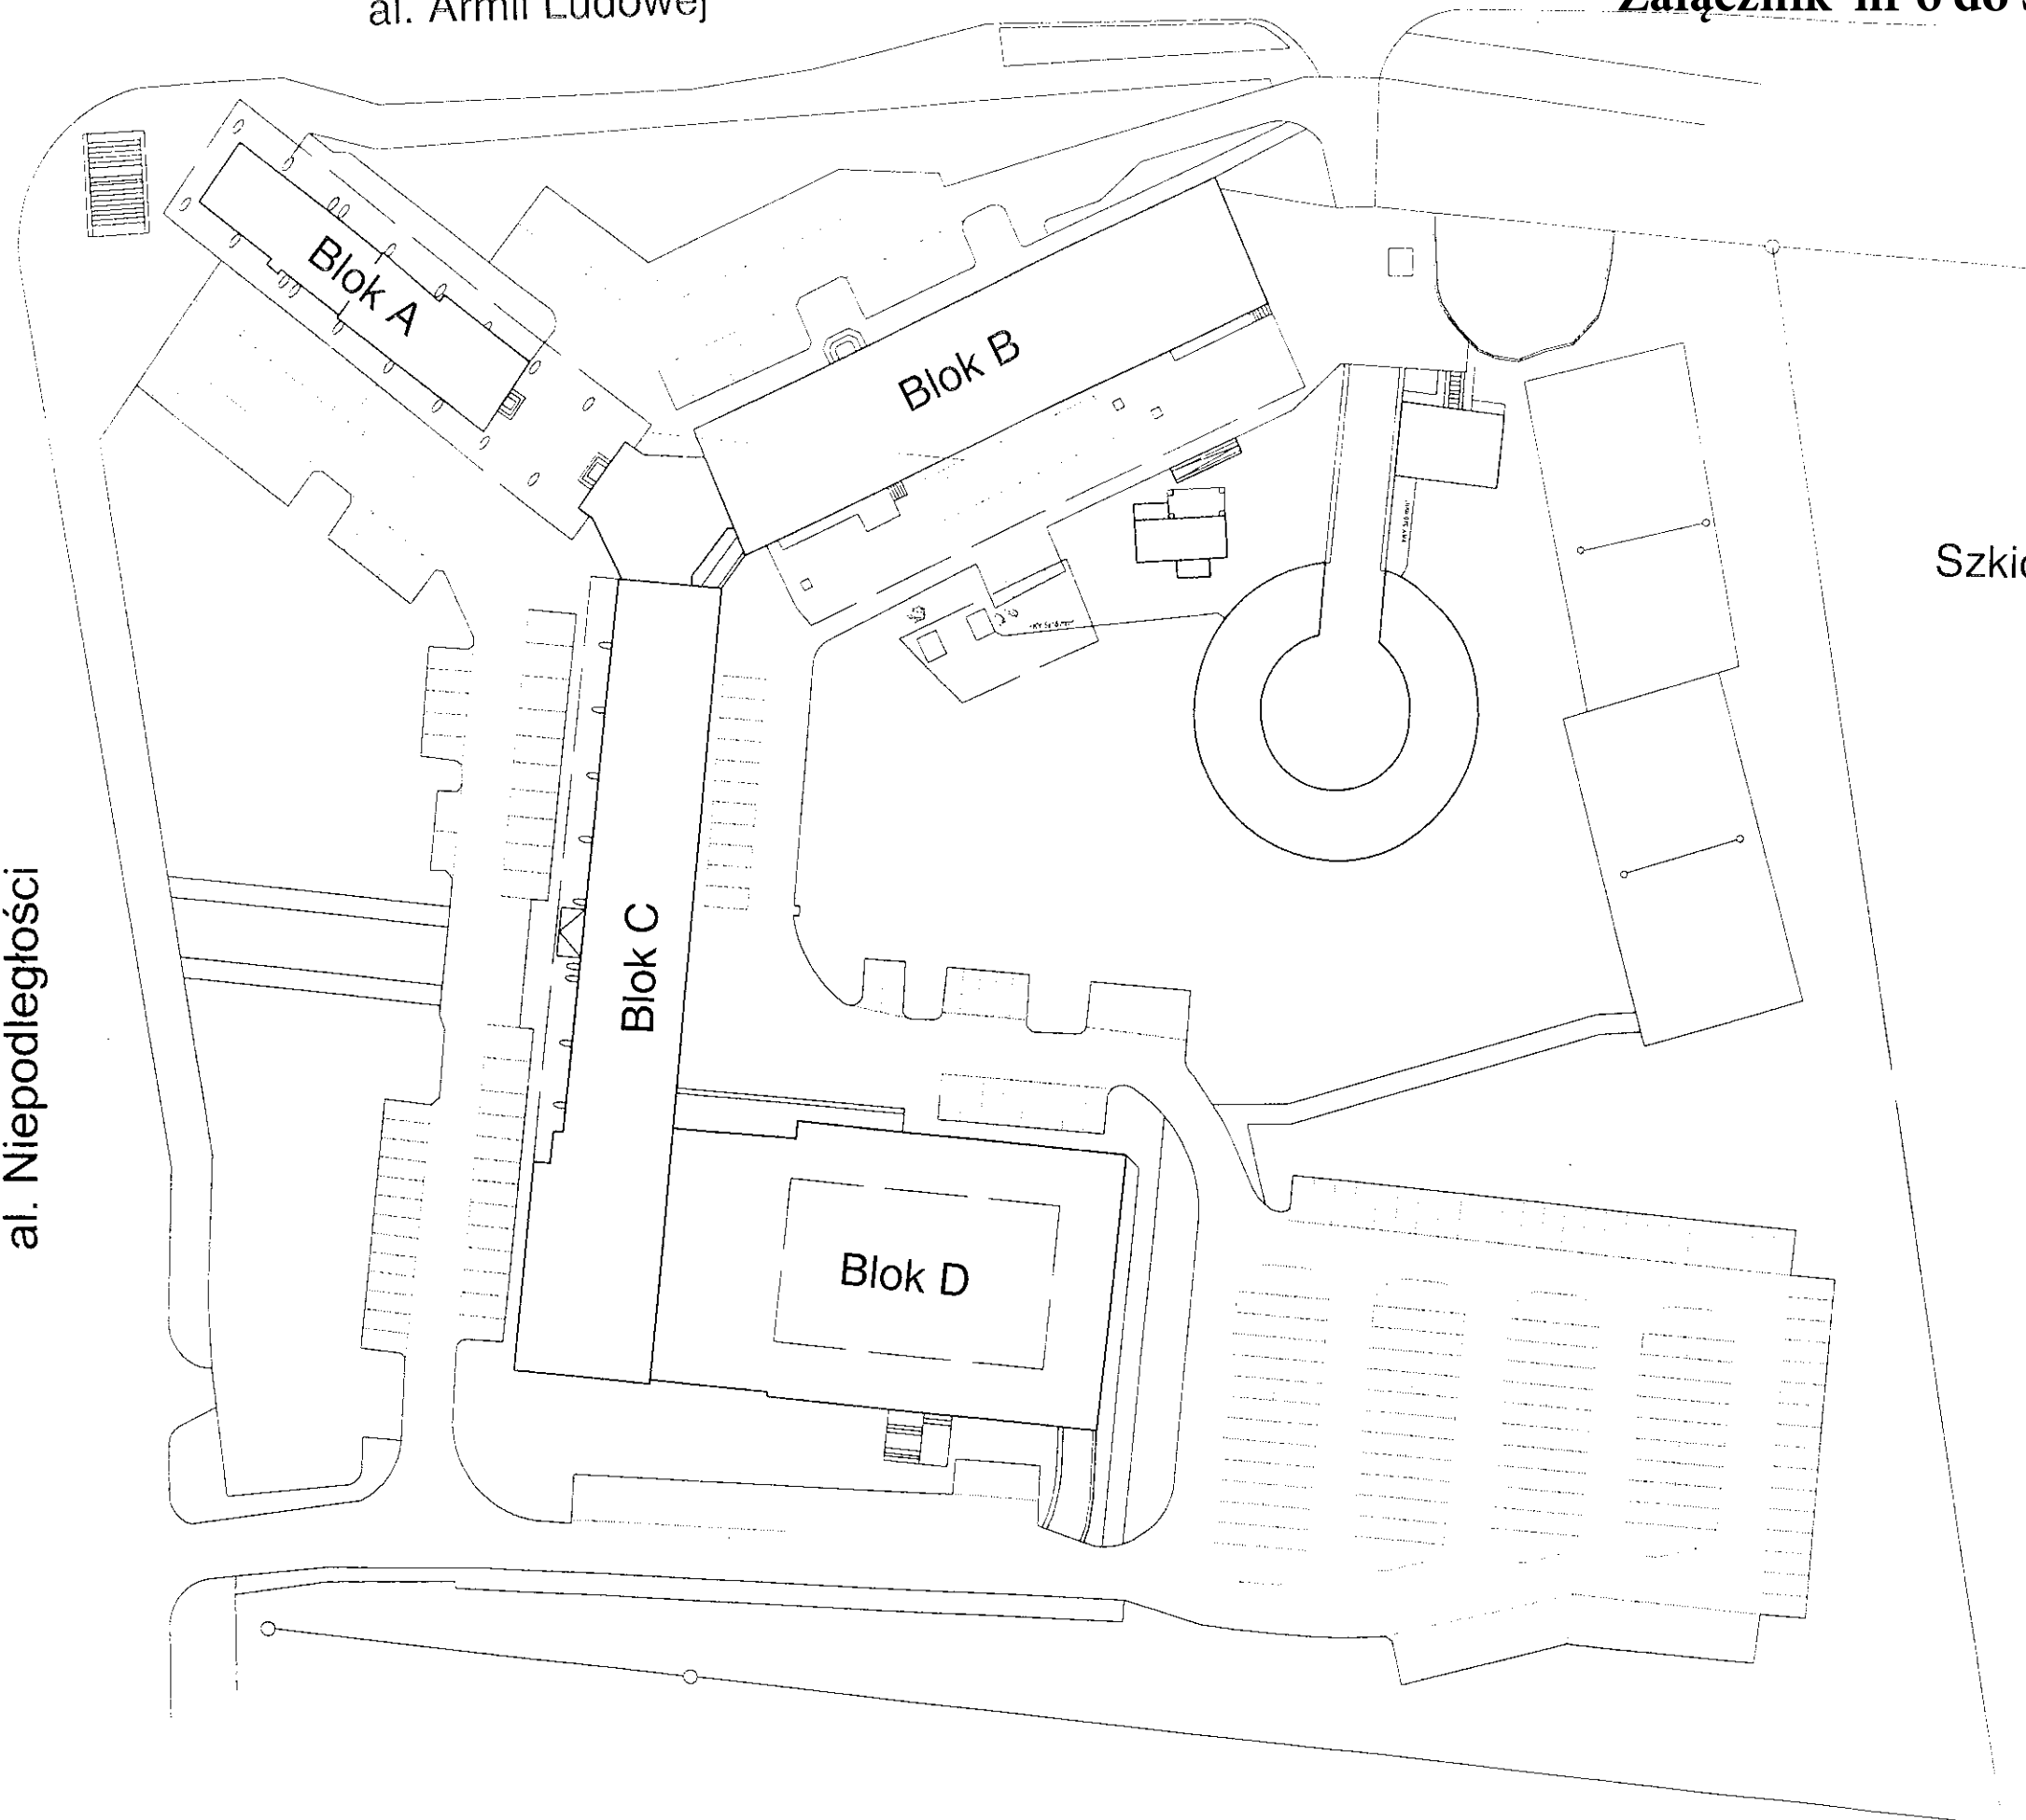

Szkic sytuacyjny GUS