**Załącznik nr 13A do SOPZ**
**sprawa numer: 14/BA/PN/2017**
**Zmieniony w dniu 5-01-2018 r.**

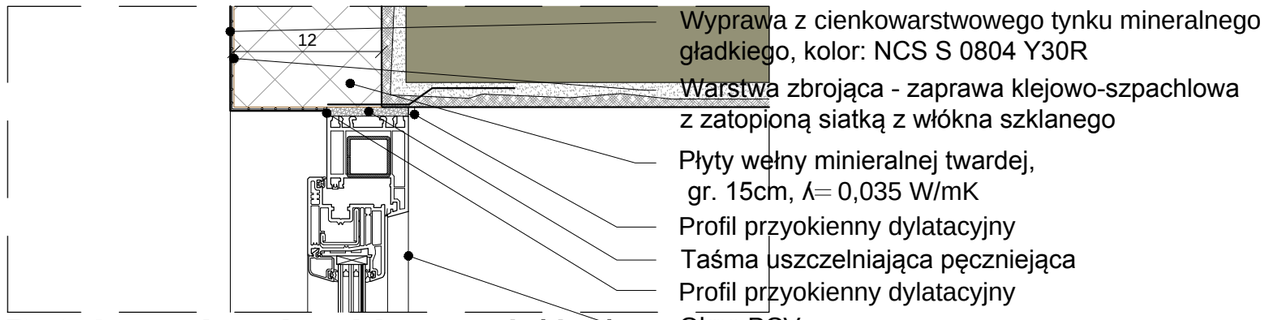


## Detal osadzenia okien cz.1 (1:5)

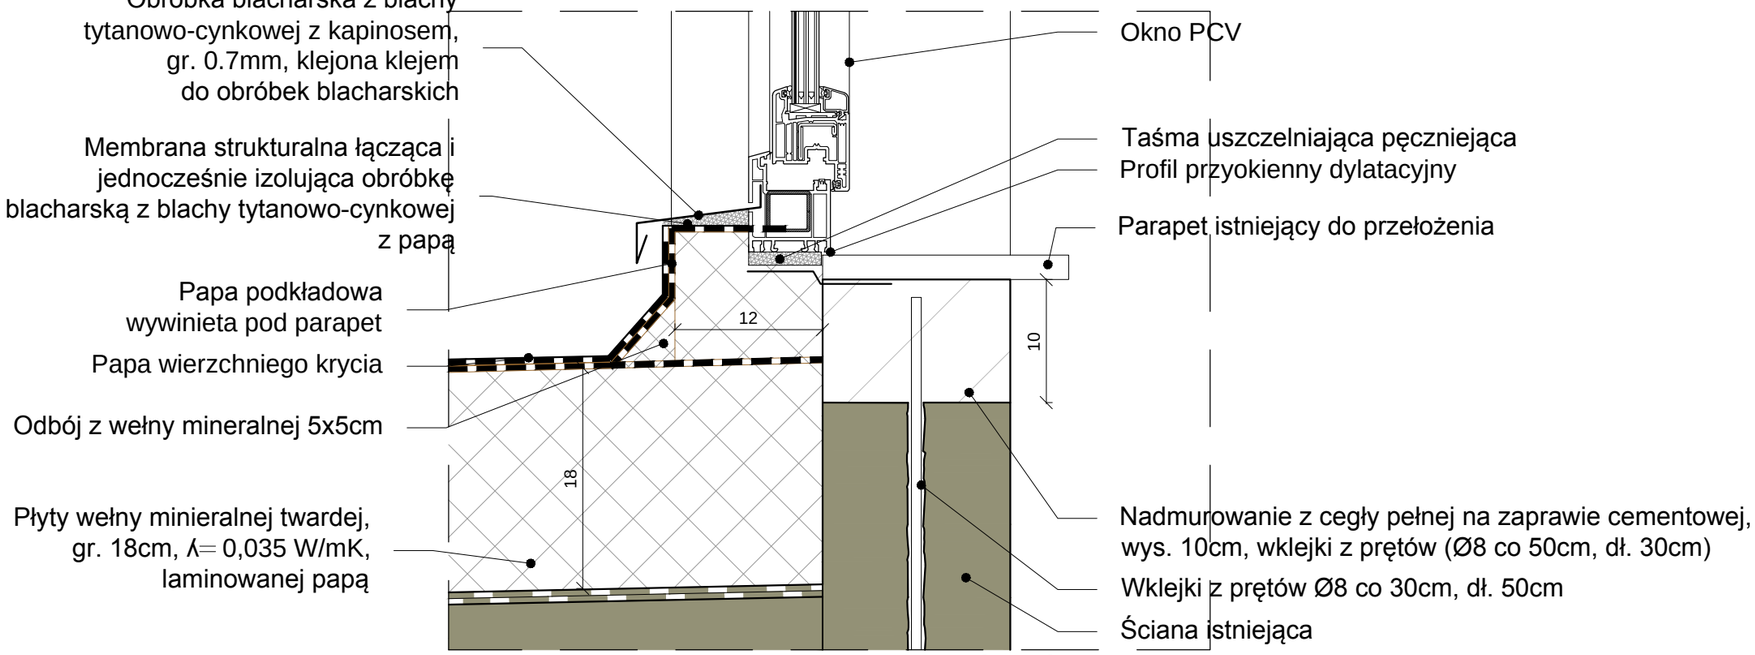


## Detal osadzenia okien cz.2 (1:5)

| | |
|---|---|
| Temat: | **WYKONANIE PROJEKTÓW TECHNICZNYCH I WYKONAWCZYCH NIEZBĘDNYCH DO PRZEPROWADZENIA TERMOMODERNIZACJI BUDYNKU GUS PRZY AL. NIEPODLEGŁOŚCI 208 W WARSZAWIE NA PODSTAWIE OPRACOWANEGO AUDYTU** |
| Projekt: | **PROJEKT WYKONAWCZY PRZEBUDOWY I REMONTU (TERMOMODERNIZACJI) BUDYNKU GUS**<br>**ADRES INWESTYCJI:**<br>**AL. NIEPODLEGŁOŚCI 208, 00-925 WARSZAWA** |
| Inwestor: | **GŁÓWNY URZĄD STATYSTYCZNY**<br>**al. Niepodległości 208, 00-925 Warszawa** |
| Treść Rysunku: | DETAL F - Detal wykonania ocieplenia i izolacji stropodachu budynku D |

| Wykonał: | Imię i nazwisko | Nr uprawnień | Podpis |
|---|---|---|---|
| G. Projektant: | mgr inż arch. Cezary Chmielewski | MA/002/04 | |
| | mgr inż. arch. Łukasz Błaszczak | | |
| Sprawdzający: | mgr inż.arch. M.Trzeciak | Wa 620/91 | |


BIURO PROJEKTOWE
MAKRO-BUDOMAT DEVELOPMENT Sp. z o.o.
01-187 Warszawa ul.Wolska 50A paw.9B tel. 862-60-89; 862-60-90 fax. 862-60-88


| Data | 06.2017 | Branża | Nr. rysunku |
|---|---|---|---|
| Faza | PR. WYK. | ARCHITEKTURA | DET-09 |
| Skala | 1:5 | | |