



Załącznik nr 14 do SOPZ  
sprawa numer: 14/BA/PN/2017

**BUDYNEK D PRZEKRÓJ E-E**

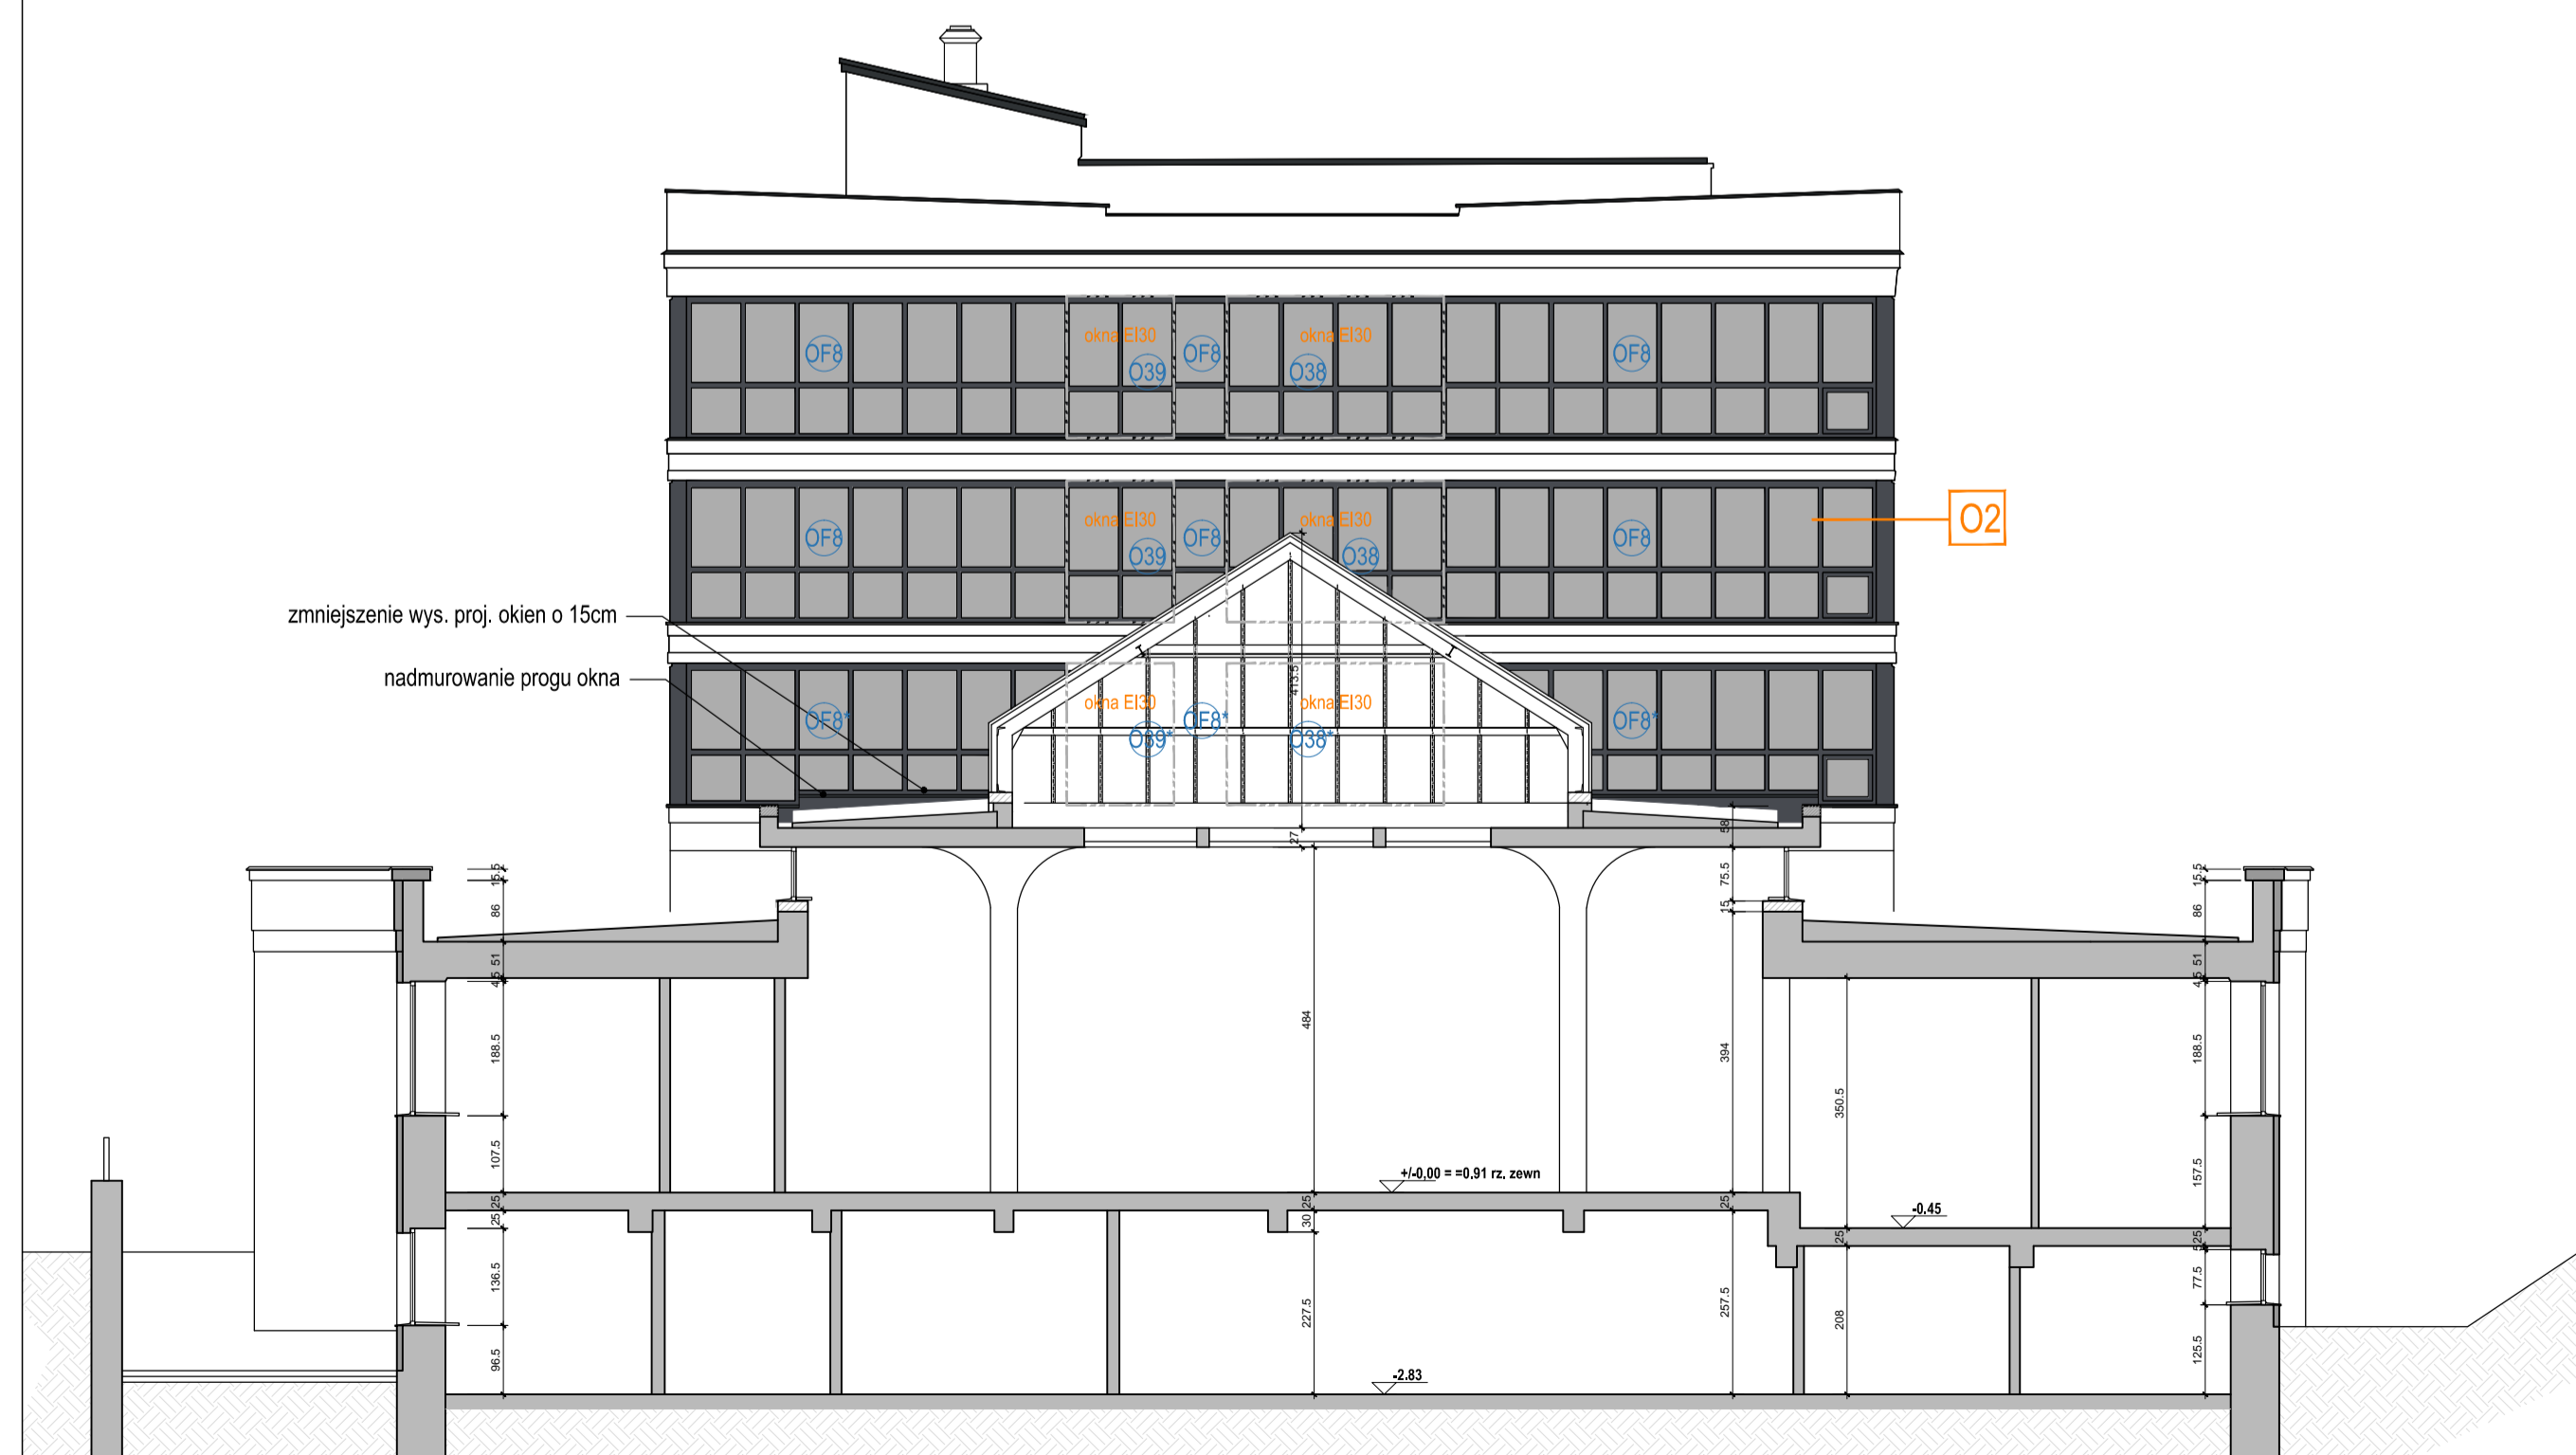



**BUDYNEK D PRZEKRÓJ F-F**

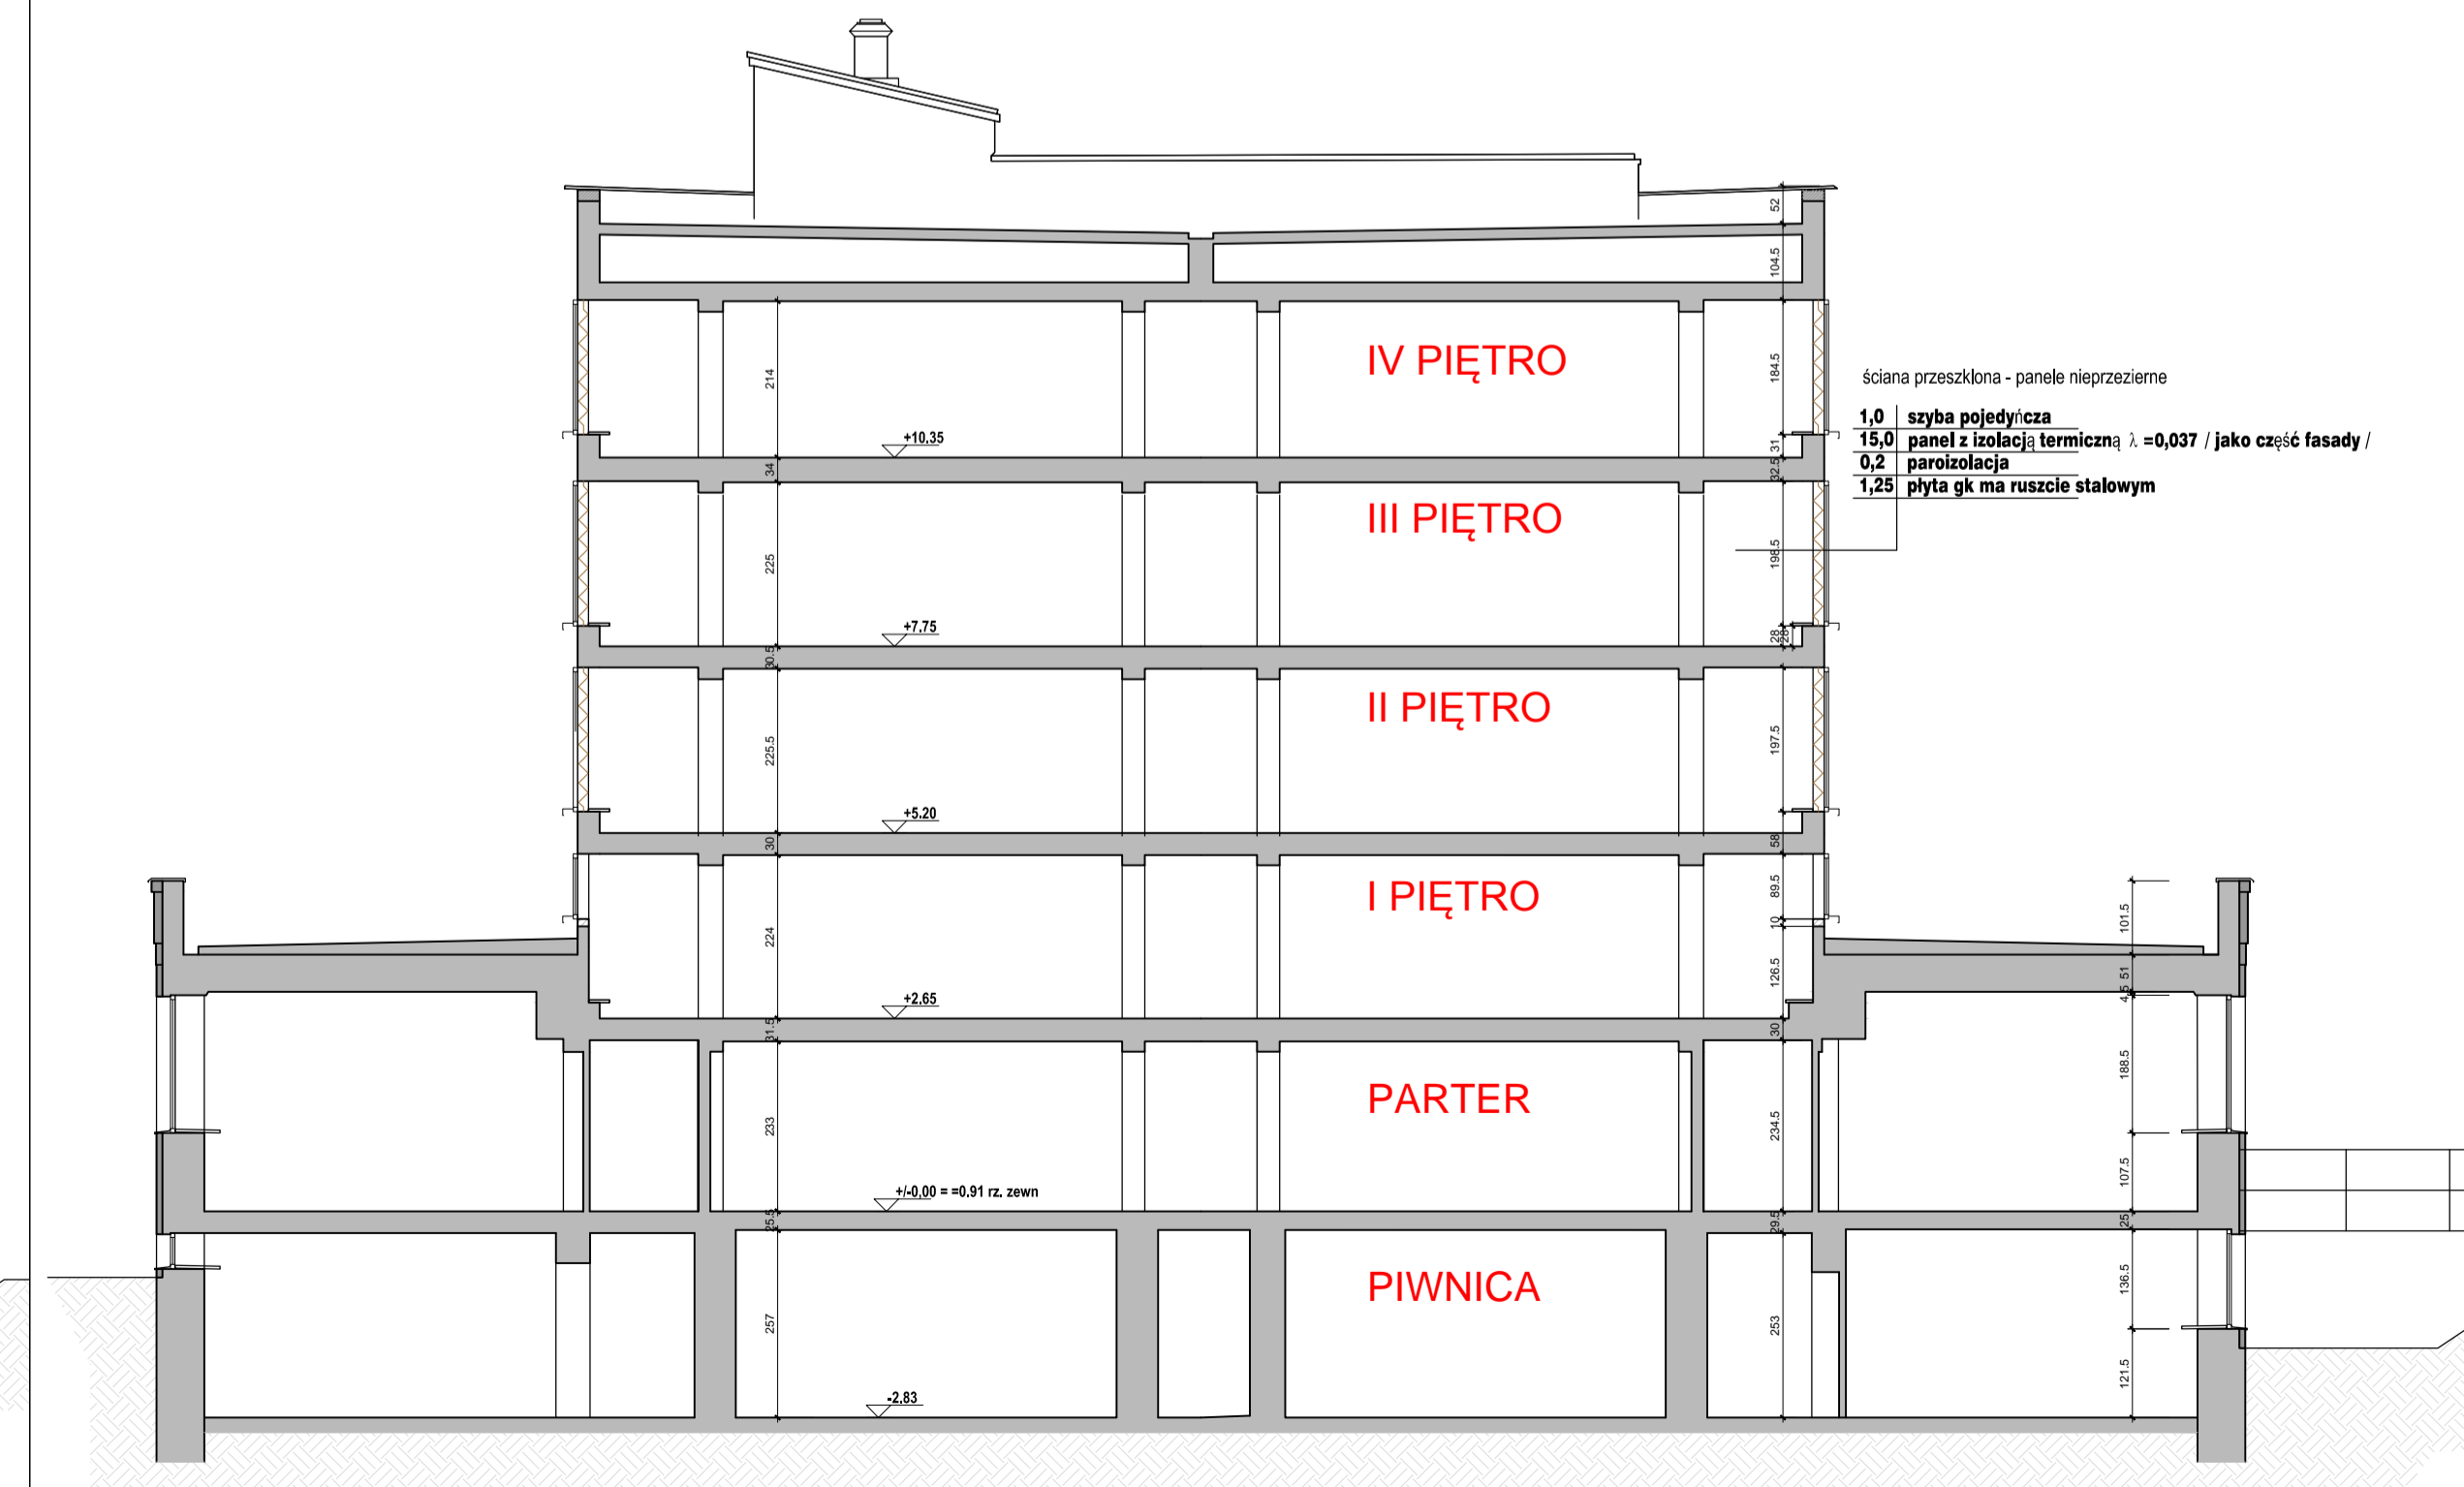

PROJEKTOWANE ROZWIĄZANIA MATERIAŁOWE  
ELEWACJI:

- S4 – drzwi stalowe w kolorze RAL 7036
- O1 – okna PVC, ramy w kolorze białym, szklone zestawem trójszybowym,  $U \leq 0,9$  W/m<sup>2</sup>K
- O2 – okna i drzwi aluminiowe ramy w kolorze RAL 7024, szklone zestawem trójszybowym,  $U \leq 0,9$  W/m<sup>2</sup>K

SKALA 1:100

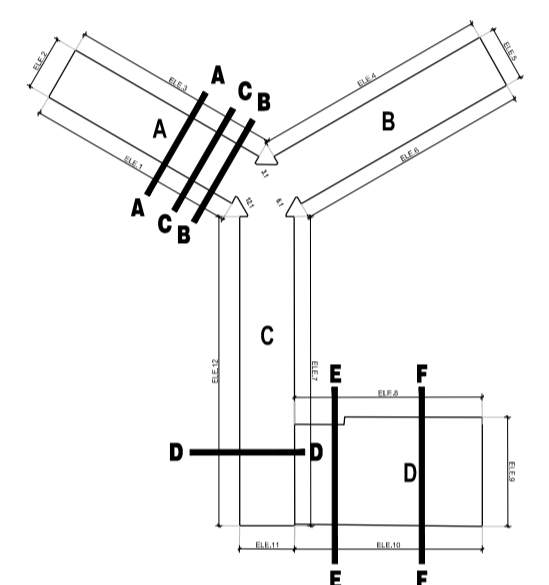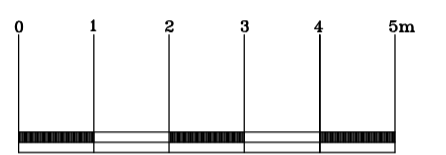

0,0 | warstwy  
0,0 | projektowane  
0,0 | warstwy  
0,0 | istniejące

ściana przeszklona - panele nieprzeźroczone  
1,0 | szyba pojedyncza  
15,0 | panele z izolacji termicznej  $\lambda = 0,037$  / jako część fasady /  
0,2 | paroizolacja  
1,25 | płyta gk na ruszcie stalowym

Temat: WYKONANIE PROJEKTÓW TECHNICZNYCH I WYKONAWCZYCH  
NIEZBĘDNYCH DO PRZEPROWADZENIA TERMOMODERNIZACJI  
BUDYNKU GUS PRZY AL. NIEPODLEGŁOŚCI 208 W WARSZAWIE  
NA PODSTAWIE OPRACOWANEGO AUDYTU

Projekt: PROJEKT WYKONAWCZY PRZEBUDOWY I REMONTU  
(TERMOMODERNIZACJI) BUDYNKU GUS  
ADRES INWESTYCJI:  
AL. NIEPODLEGŁOŚCI 208, 00-925 WARSZAWA

Inwestor: GŁÓWNY URZĄD STATYSTYCZNY  
al. Niepodległości 208, 00-925 Warszawa

Treść:  
Rysunek: SEGMENT D  
PRZEKROJE  
STAN PROJEKTOWANY

Wykonat: Imię i nazwisko  
C. Projektant: mgr inż. arch. Cezary Chmielewski MA/002/04  
Sporządzający: mgr inż. arch. M. Trzeciak Wo 620/91

BIURO PROJEKTOWE  
**MB MAKRO-BUDOMAT DEVELOPMENT Sp. z o.o.**  
01-187 Warszawa ul. Włoka 50A pow. 99 tel. 862-60-89; 862-60-90 fax. 862-60-88

Data: 06.2017  
Faza: PR. WYK. ARCHITEKTURA  
Skala: 1:100  
Nr. uprawnień: MA/002/04  
Nr. rysunku: AWP-02