Załącznik nr 2 do SIWZ – Architektura-Inwentaryzacja i analiza stanu istniejącego elewacji

SPIS RYSUNKÓW

NR RYS.	TYTUŁ
AI-01	SEGM A ELEWACJA PN-WSCH STAN ISTN
AI-02	SEGMENT A ELEWACJA SZCZYTOWA STAN ISTN
AI-03	SEGMENT A ELEWACJA PD ZACH STAN ISTN
AI-04	SEGM B ELEWACJA PN-ZACH STAN ISTN
AI-05	SEGMENT B ELEWACJA SZCZYTOWA STAN ISTN
AI-06	SEGM B ELEWACJA PD-WSCH STAN ISTN
AI-07	SEGM C ELEWACJA WSCH STAN ISTN
AI-08	SEGMENT C ELEWACJA SZCZYTOWA STAN ISTN
AI-09	SEGM C ELEWACJA ZACH STAN ISTN
AI-10	SEGM D ELEWACJA PN STAN ISTN
AI-11	SEGMENT D ELEWACJA WSCHODNIA STAN ISTN
AI-12	SEGM D ELEWACJA PD STAN ISTN
AI-13	Rzut łączony piętro -1-INW_PB-Rzut całkowity piwnic
AI-14	Rzut łączony piętro 0-INW_PB-Rzut całkowity parteru
AI-15	Rzut łączony piętro 1-INW_PB-Rzut całkowity 1 piętra
AI-16	Rzut łączony piętro 3-INW_PB-Rzut całkowity 3 piętra
AI-17	Rzut łączony piętro 7-INW_PB-Rzut całkowity 7 piętro
AI-18	Rzut łączony dach-INW_PB-Dach połaczony
AIP-01	SEGMENTY AB PRZEKROJE STAN ISTN
AIP-02	SEGMENT D PRZEKROJE STAN ISTN
AIP-03	SEGMENT A – PRZEJAZD PRZEKROJE STAN ISTN
AIS-01	SEGMENT A Świetlik nad czytelnią STAN ISTN
AI0-01	WYKAZ OKIEN PCV_1
AI0-02	WYKAZ OKIEN PCV_2
AI0-03	WYKAZ OKIEN PCV_3
AI0-04	WYKAZ OKIEN STALOWYCH I ALUMINIOWYCH
AI0-05	WYKAZ FASAD PCV
AI0-06	WYKAZ FASAD ALU_C
AI0-07	WYKAZ FASAD ALU_D
AI0-08	WYKAZ DRZWI ALUMINIOWYCH
AI0-09	WYKAZ DRZWI STALOWYCH
AI0-10	WYKAZ PCV

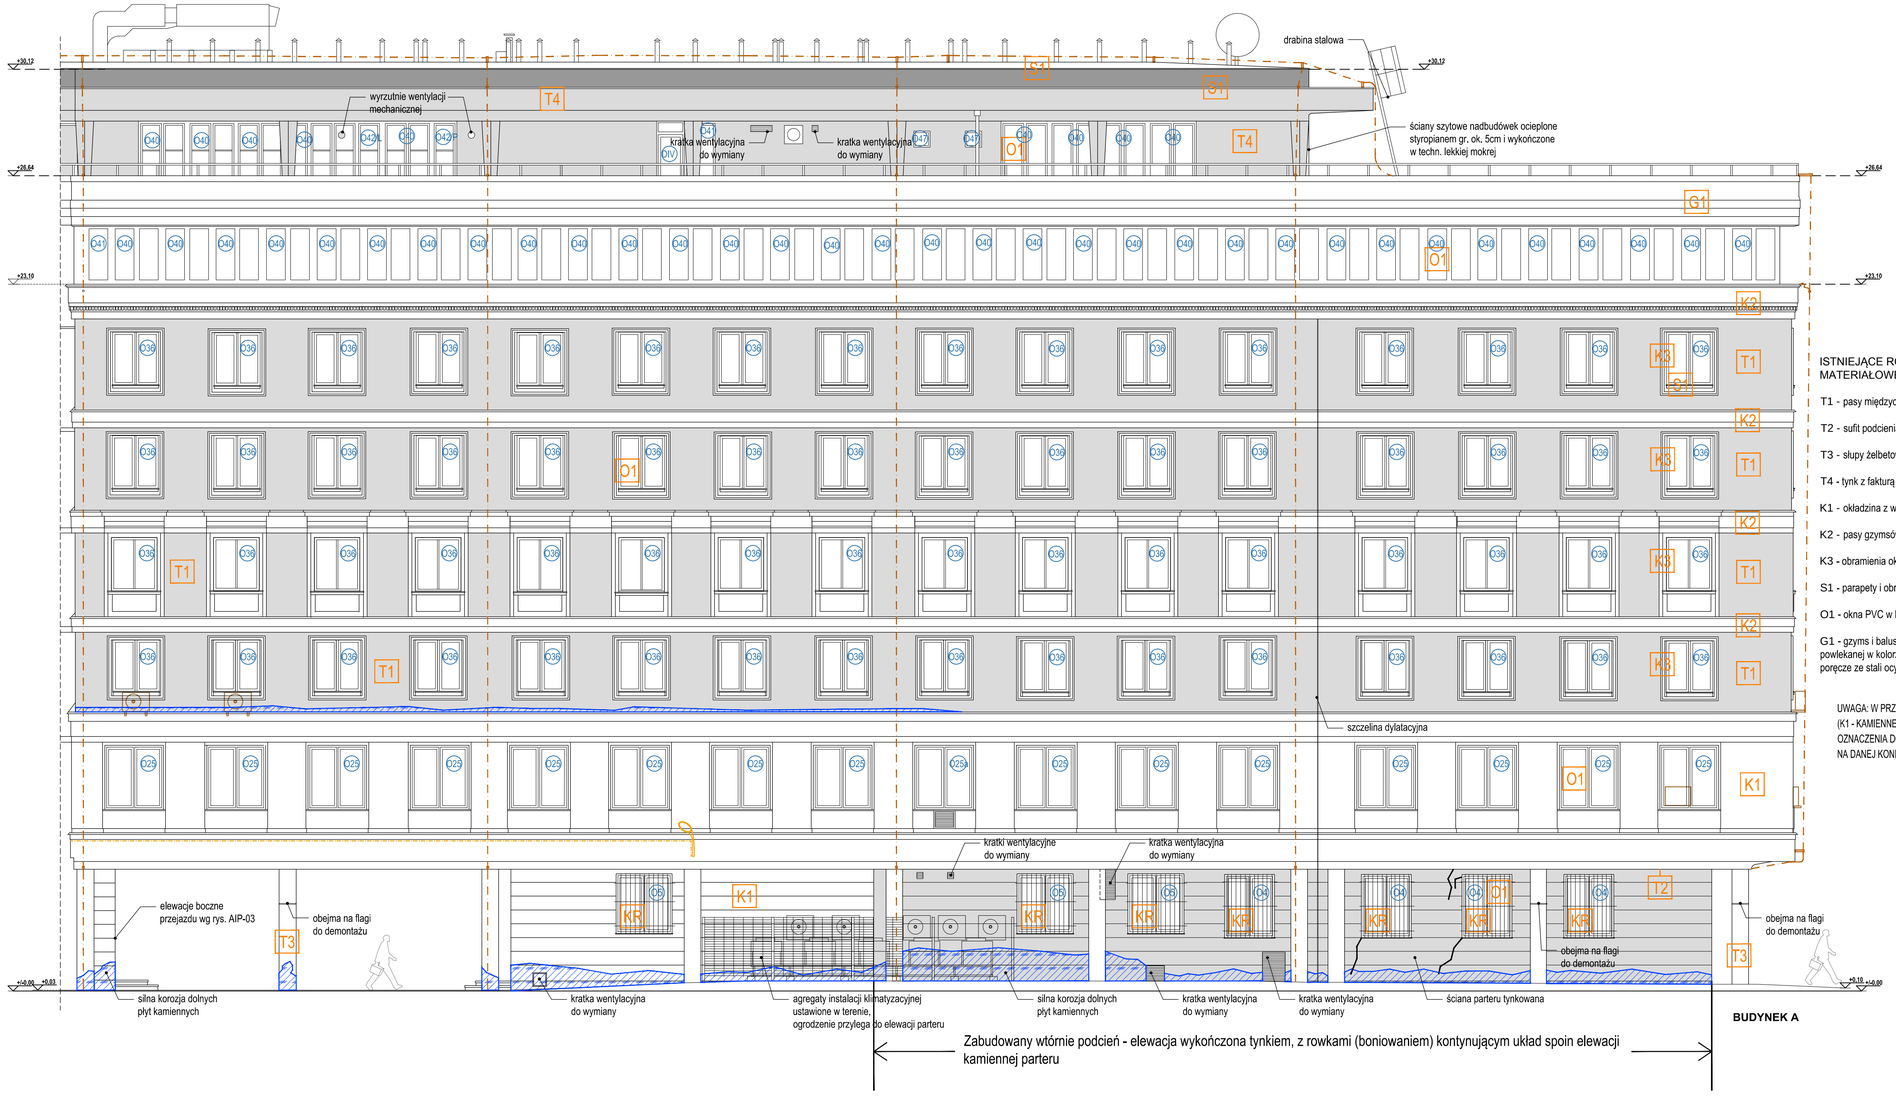

ISTNIEJĄCE ROZWIĄZANIA MATERIAŁOWE ELEWACJI:

T1 - pasy międzyokienne - tynk w kolorze kremowym

T2 - sufit podcienia - tynk gładki w kolorze białym

T3 - słupy żelbetowe zacierane zaprawą i malowane w kolorze białym

T4 - tynk z fakturą typu "baranek" w kolorze białym

K1 - okładzina z wapienia pińczowskiego

K2 - pasy gzymsów z wapienia pińczowskiego

K3 - obramienia okien z wapienia pińczowskiego

S1 - parapety i obróbki ze stali ocynkowanej

O1 - okna PVC w kolorze białym

G1 - gzyms i balustrada tarasów VII piętra - okładzina z blachy powlekanej w kolorze zbliżonym do koloru kamienia, poręcze ze stali ocynkowanej

UWAGA: W PRZYPADKU ELEMENTÓW POWTARZALNYCH (K1 - KAMIENNE OBRAMIENIA OKIEN, O1 - OKNA, S1 - OBRÓBKI) OZNACZENIA DOTYCZĄ WSZYSTKICH ELEMENTÓW NA DANEJ KONDYGNACJI OPRÓCZ ZAZNACZONYCH INACZEJ

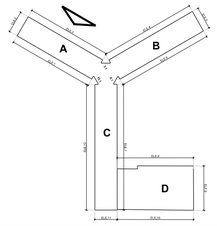

SKALA 1:100

0 1 2 3 4 5m

LEGENDA:

tynkowane fragmenty elewacji

ELEMENTY ISTNIEJĄCE do zachowania:

RURY SPUSTOWE

ZWODY INSTALACJI ODGROMOWEJ

ELEMENTY ISTNIEJĄCE do demontażu:

KR KRATY OKIENNE STALOWE

USZKODZENIA ELEWACJI:

SILNIEJSZE SPĘKANIA/ZARYSOWANIA TYNKU

POWAŻNIEJSZE USZKODZENIA ELEMENTÓW KAMIENNYCH

ZAWILGOCENIA TYNKU / ELEMENTÓW KAMIENNYCH

ODPARZENIA I ODSPOJENIA TYNKU

O36 OZNACZENIA TYPÓW OKIEN ISTNIEJACYCH

Temat: **WYKONANIE PROJEKTÓW TECHNICZNYCH I WYKONAWCZYCH NIEZBĘDNYCH DO PRZEPROWADZENIA TERMOMODERNIZACJI BUDYNKU GUS PRZY AL. NIEPODLEGŁOŚCI 208 W WARSZAWIE NA PODSTAWIE OPRACOWANEGO AUDYTU**

Projekt: **PROJEKT BUDOWLANY PRZEBUDOWY I REMONTU (TERMOMODERNIZACJI) BUDYNKU GUS**
ADRES INWESTYCJI:
AL. NIEPODLEGŁOŚCI 208, 00-925 WARSZAWA

Inwestor: **GŁÓWNY URZĄD STATYSTYCZNY**
al. Niepodległości 208, 00-925 Warszawa

Treść Rysunku: SEGMENT A
ELEWACJA - PÓŁNOCNO - WSCHODNIA
STAN ISTNIEJĄCY

Wykonał:	Imię i nazwisko	Nr uprawnień	Podpis
G. Projektant:	mgr inż arch. Cezary Chmielewski	MA/002/04	
Sprawdzający:	mgr inż.arch. M.Trzeciak	Wa 620/91	

MB BIURO PROJEKTOWE MAKRO-BUDOMAT DEVELOPMENT Sp. z o.o.
01-187 Warszawa ul.Wolska 50A pow.98 tel. 862-60-89; 862-60-90 fax. 862-60-88

Data	03.2017	Branża	Nr. rysunku
Faza	PR. BUD.	ARCHITEKTURA	AI-01
Skala	1 : 100		

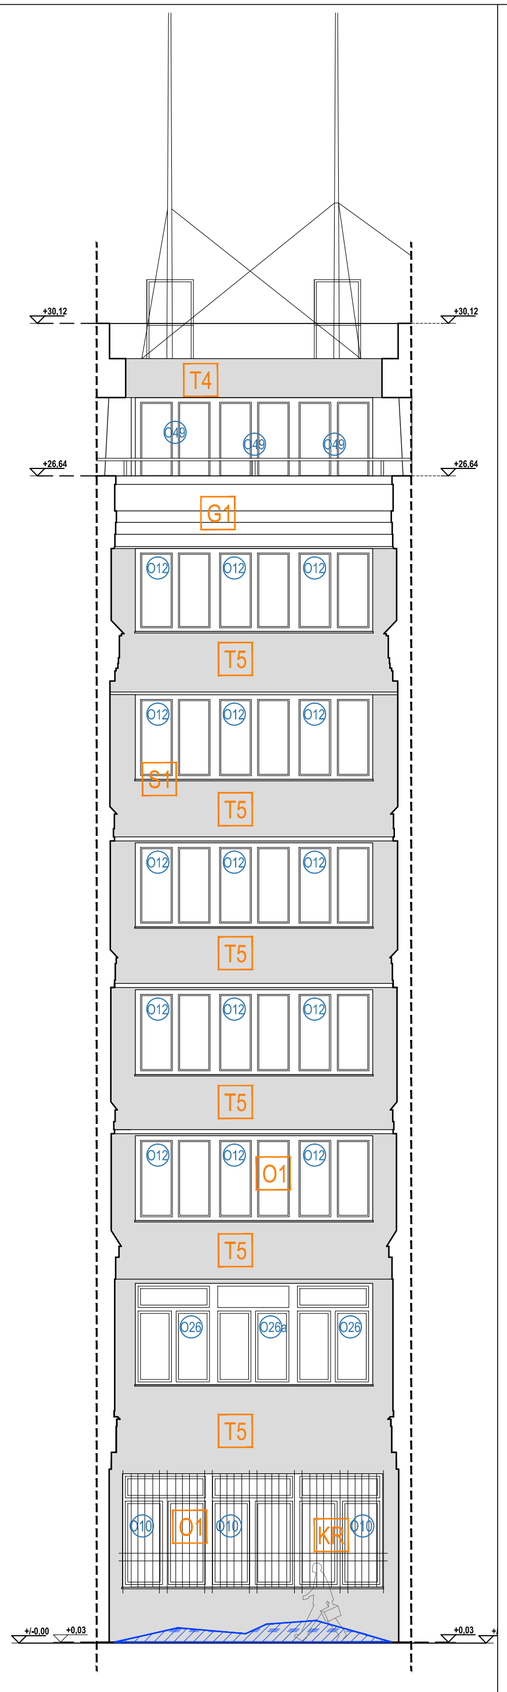

ISTNIEJĄCE ROZWIĄZANIA MATERIAŁOWE ELEWACJI:

T1 - pasy międzyokienne - tynk w kolorze kremowym

T2 - sufit podcienia - tynk gładki w kolorze białym

T3 - słupy żelbetowe zacierane zaprawą i malowane w kolorze białym

T4 - tynk z fakturą typu "baranek" w kolorze białym

T5 - tynk gładki malowany wtórnie w kolorze zbliżonym do RAL 7040

K1 - okładzina z wapienia pińczowskiego

K2 - pasy gzymsów z wapienia pińczowskiego

K3 - obramienia okien z wapienia pińczowskiego

S1 - parapety i obróbki ze stali ocynkowanej

O1 - okna PVC w kolorze białym

G1 - gzyms i balustrada tarasów VII piętra - okładzina z blachy powlekanej w kolorze zbliżonym do koloru kamienia, poręcze ze stali ocynkowanej

UWAGA: W PRZYPADKU ELEMENTÓW POWTARZALNYCH (K1 - KAMIENNE OBRAMIENIA OKIEN, O1 - OKNA, S1 - OBRÓBKI) OZNACZENIA DOTYCZĄ WSZYSTKICH ELEMENTÓW NA DANEJ KONDYGNACJI OPRÓCZ ZAZNACZONYCH INACZEJ

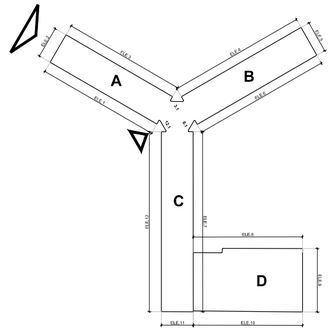

SKALA 1:100

0 1 2 3 4 5m

LEGENDA:

tynkowane fragmenty elewacji

ELEMENTY ISTNIEJĄCE do zachowania:

RURY SPUSTOWE

ZWODY INSTALACJI ODGROMOWEJ

ELEMENTY ISTNIEJĄCE do demontażu:

KR KRATY OKIENNE STALOWE

USZKODZENIA ELEWACJI:

SILNIEJSZE SPĘKANIA/ZARYSOWANIA TYNKU

POWAŻNIEJSZE USZKODZENIA ELEMENTÓW KAMIENNYCH

ZAWILGOCENIA TYNKU / ELEMENTÓW KAMIENNYCH

ODPARZENIA I ODSPOJENIA TYNKU

O36 OZNACZENIA TYPÓW OKIEN ISTNIEJACYCH

Temat: **WYKONANIE PROJEKTÓW TECHNICZNYCH I WYKONAWCZYCH NIEZBĘDNYCH DO PRZEPROWADZENIA TERMOMODERNIZACJI BUDYNKU GUS PRZY AL. NIEPODLEGŁOŚCI 208 W WARSZAWIE NA PODSTAWIE OPRACOWANEGO AUDYTU**

Projekt: **PROJEKT BUDOWLANY PRZEBUDOWY I REMONTU (TERMOMODERNIZACJI) BUDYNKU GUS**
ADRES INWESTYCJI:
AL. NIEPODLEGŁOŚCI 208, 00-925 WARSZAWA

Inwestor: **GŁÓWNY URZĄD STATYSTYCZNY**
al. Niepodległości 208, 00-925 Warszawa

Treść Rysunku: SEGMENT A
ELEWACJA SZCZYTOWA I
ELEWACJA SEGMENTU ŚRODKOWEGO
STAN ISTNIEJĄCY

Wykonał:	Imię i nazwisko	Nr uprawnień	Podpis
G. Projektant:	mgr inż arch. Cezary Chmielewski	MA/002/04	
Sprawdzający:	mgr inż.arch. M.Trzeciak	Wa 620/91	

BIURO PROJEKTOWE
MB MAKRO-BUDOMAT DEVELOPMENT Sp. z o.o.
01-187 Warszawa ul.Wolska 50A pow.9B tel. 862-60-89; 862-60-90 fax. 862-60-88

Data	03.2017	Branża	Nr. rysunku
Faza	PR. BUD.	ARCHITEKTURA	AI-02
Skala	1 : 100		

ISTNIEJĄCE ROZWIĄZANIA MATERIAŁOWE ELEWACJI:

T1 - pasy międzyokienne - tynk w kolorze kremowym

T2 - sufit podcienia - tynk gładki w kolorze białym

T3 - słupy żelbetowe zacierane zaprawą i malowane w kolorze białym

T4 - tynk z fakturą typu "baranek" w kolorze białym

K1 - okładzina z wapienia pińczowskiego

K2 - pasy gzymsów z wapienia pińczowskiego

K3 - obramienia okien z wapienia pińczowskiego

S1 - parapety i obróbki ze stali ocynkowanej

O1 - okna PVC w kolorze białym

G1 - gzyms i balustrada tarasów VII piętra - okładzina z blachy powlekanej w kolorze zbliżonym do koloru kamienia, poręcze ze stali ocynkowanej

UWAGA: W PRZYPADKU ELEMENTÓW POWTARZALNYCH (K1 - KAMIENNE OBRAMIENIA OKIEN, O1 - OKNA, S1 - OBRÓBKI) OZNACZENIA DOTYCZĄ WSZYSTKICH ELEMENTÓW NA DANEJ KONDYGNACJI OPRÓCZ ZAZNACZONYCH INACZEJ

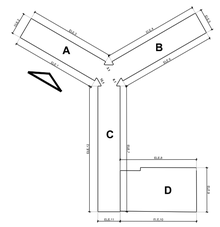

SKALA 1:100

0 1 2 3 4 5m

LEGENDA:

tynkowane fragmenty elewacji

ELEMENTY ISTNIEJĄCE do zachowania:

RURY SPUSTOWE

ZWODY INSTALACJI ODGROMOWEJ

ELEMENTY ISTNIEJĄCE do demontażu:

KR KRATY OKIENNE STALOWE

USZKODZENIA ELEWACJI:

SILNIEJSZE SPĘKANIA/ZARYSOWANIA TYNKU

POWAŻNIEJSZE USZKODZENIA ELEMENTÓW KAMIENNYCH

ZAWILGOCENIA TYNKU / ELEMENTÓW KAMIENNYCH

ODPARZENIA I ODSPOJENIA TYNKU

O38 OZNACZENIA TYPÓW OKIEN ISTNIEJACYCH

Temat: **WYKONANIE PROJEKTÓW TECHNICZNYCH I WYKONAWCZYCH NIEZBĘDNYCH DO PRZEPROWADZENIA TERMOMODERNIZACJI BUDYNKU GUS PRZY AL. NIEPODLEGŁOŚCI 208 W WARSZAWIE NA PODSTAWIE OPRACOWANEGO AUDYTU**

Projekt: **PROJEKT BUDOWLANY PRZEBUDOWY I REMONTU (TERMOMODERNIZACJI) BUDYNKU GUS**
ADRES INWESTYCJI:
AL. NIEPODLEGŁOŚCI 208, 00-925 WARSZAWA

Inwestor: **GŁÓWNY URZĄD STATYSTYCZNY**
al. Niepodległości 208, 00-925 Warszawa

Treść Rysunku: SEGMENT A
ELEWACJA - POŁUDNIOWO - ZACHODNIA
STAN ISTNIEJĄCY

Wykonał:	Imię i nazwisko	Nr uprawnień	Podpis
G. Projektant:	mgr inż arch. Cezary Chmielewski	MA/002/04	
Sprawdzający:	mgr inż.arch. M.Trzeciak	Wa 620/91	

BIURO PROJEKTOWE
MB MAKRO-BUDOMAT DEVELOPMENT Sp. z o.o.
01-187 Warszawa ul.Wolska 50A pow.99 tel. 862-60-89; 862-60-90 fax. 862-60-88

Data	03.2017	Branża	Nr. rysunku
Faza	PR. BUD.	ARCHITEKTURA	AI-03
Skala	1 : 100		

ISTNIEJĄCE ROZWIĄZANIA MATERIAŁOWE ELEWACJI:

T1 - pasy międzyokienne - tynk w kolorze kremowym

T2 - sufit podcienia - tynk gładki w kolorze białym

T3 - słupy żelbetowe zacierane zaprawą i malowane w kolorze białym

T4 - tynk z fakturą typu "baranek" w kolorze białym

K1 - okładzina z wapienia pińczowskiego

K2 - pasy gzymsów z wapienia pińczowskiego

K3 - obramienia okien z wapienia pińczowskiego

S1 - parapety i obróbki ze stali ocynkowanej

O1 - okna PVC w kolorze białym

G1 - gzyms i balustrada tarasów VII piętra - okładzina z blachy powlekanej w kolorze zbliżonym do koloru kamienia, poręcze ze stali ocynkowanej

UWAGA: W PRZYPADKU ELEMENTÓW POWTARZALNYCH (K1 - KAMIENNE OBRAMIENIA OKIEN, O1 - OKNA, S1 - OBRÓBKI) OZNACZENIA DOTYCZĄ WSZYSTKICH ELEMENTÓW NA DANEJ KONDYGNACJI OPRÓCZ ZAZNACZONYCH INACZEJ

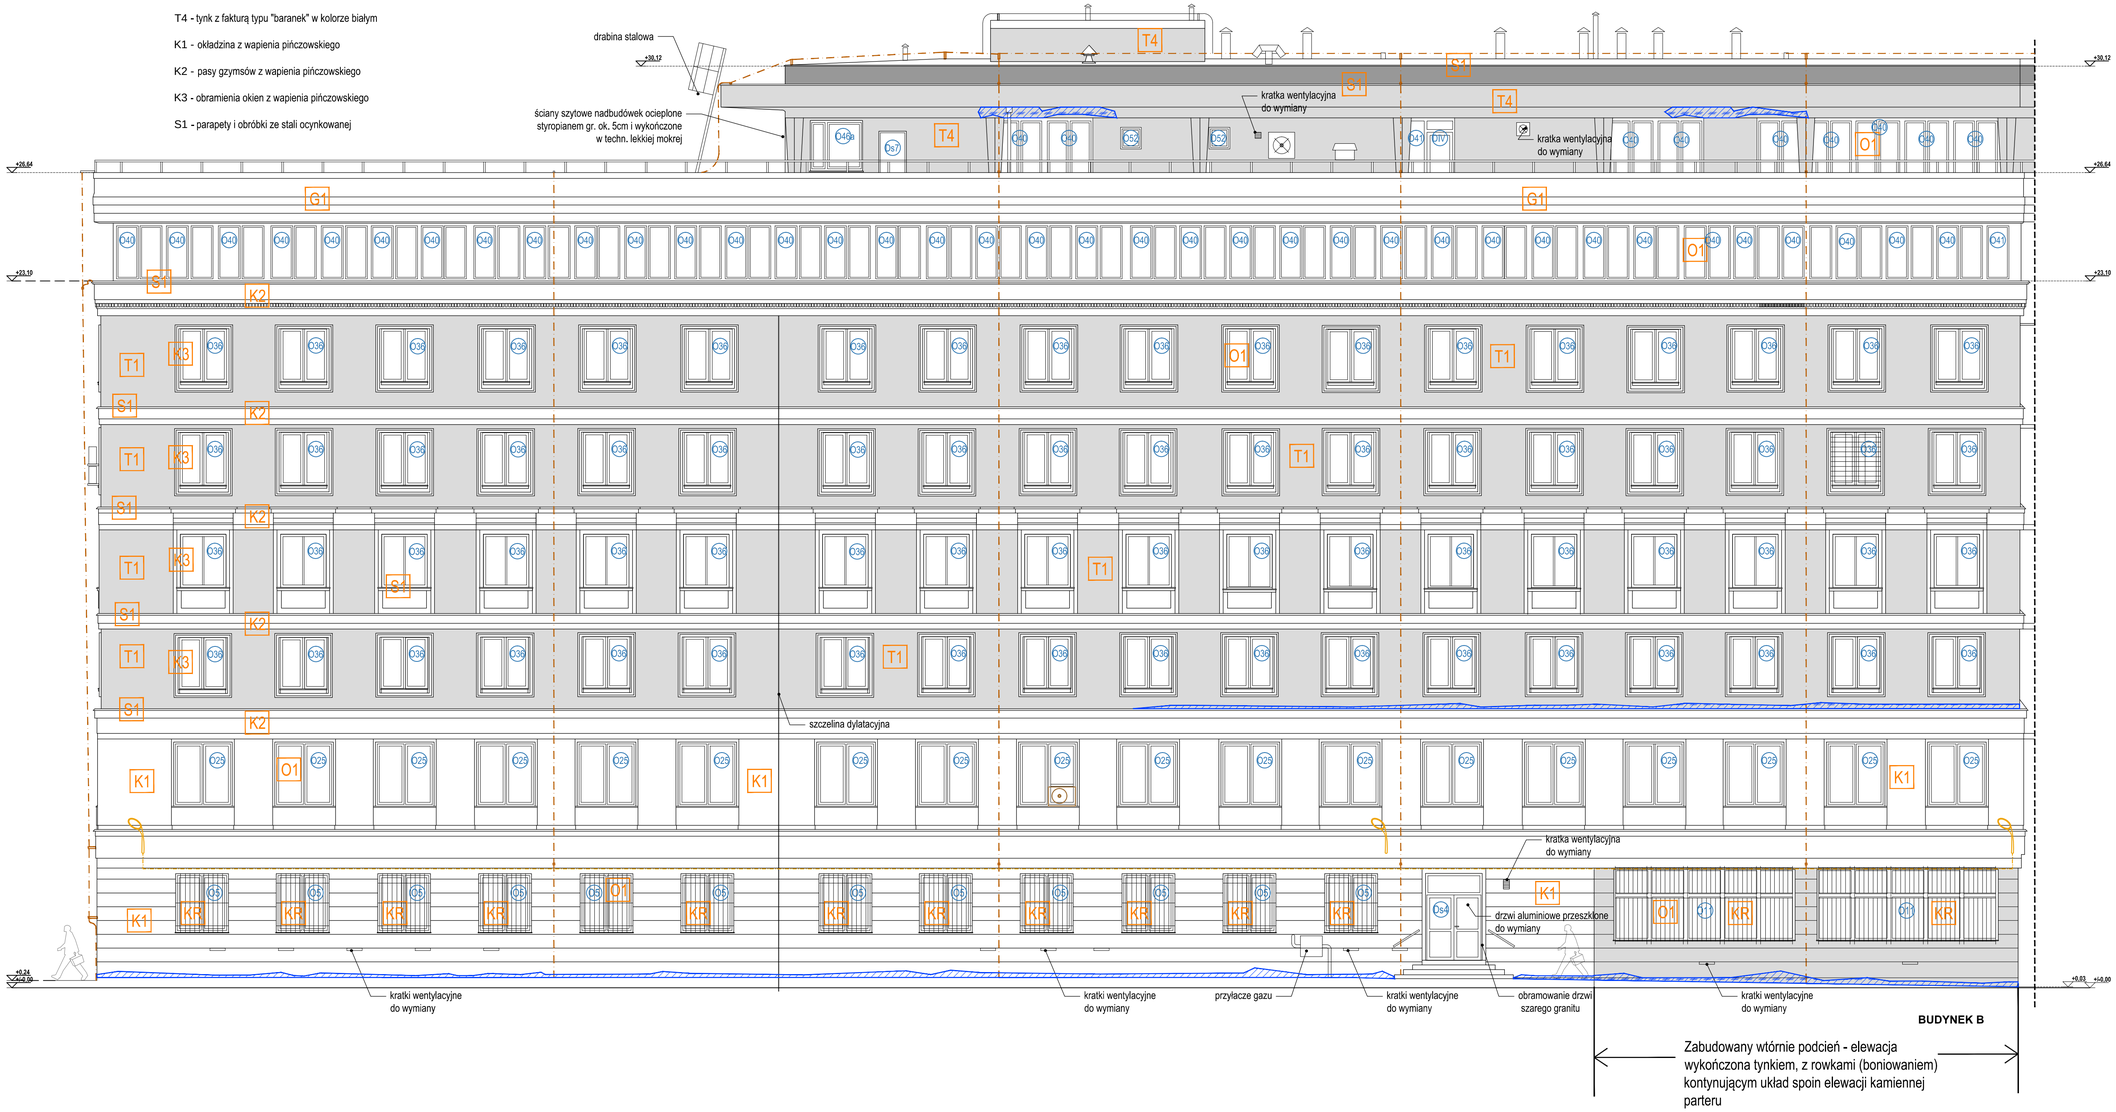

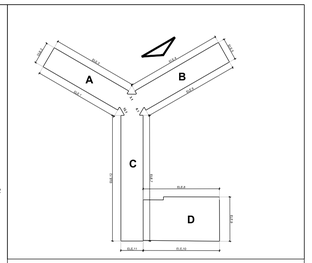

SKALA 1:100

0 1 2 3 4 5m

LEGENDA:

tynkowane fragmenty elewacji

ELEMENTY ISTNIEJĄCE do zachowania:

RURY SPUSTOWE

ZWODY INSTALACJI ODGROMOWEJ

ELEMENTY ISTNIEJĄCE do demontażu:

KR KRATY OKIENNE STALOWE

USZKODZENIA ELEWACJI:

SILNIEJSZE SPĘKANIA/ZARYSOWANIA TYNKU

POWAŻNIEJSZE USZKODZENIA ELEMENTÓW KAMIENNYCH

ZAWILGOCENIA TYNKU / ELEMENTÓW KAMIENNYCH

ODPARZENIA I ODSPOJENIA TYNKU

O36 OZNACZENIA TYPÓW OKIEN ISTNIEJACYCH

Temat: **WYKONANIE PROJEKTÓW TECHNICZNYCH I WYKONAWCZYCH NIEZBĘDNYCH DO PRZEPROWADZENIA TERMOMODERNIZACJI BUDYNKU GUS PRZY AL. NIEPODLEGŁOŚCI 208 W WARSZAWIE NA PODSTAWIE OPRACOWANEGO AUDYTU**

Projekt: **PROJEKT BUDOWLANY PRZEBUDOWY I REMONTU (TERMOMODERNIZACJI) BUDYNKU GUS**
ADRES INWESTYCJI:
AL. NIEPODLEGŁOŚCI 208, 00-925 WARSZAWA

Inwestor: **GŁÓWNY URZĄD STATYSTYCZNY**
al. Niepodległości 208, 00-925 Warszawa

Treść Rysunku: SEGMENT B
ELEWACJA - PÓŁNOCNO - ZACHODNIA
STAN ISTNIEJĄCY

Wykonał:	Imię i nazwisko	Nr uprawnień	Podpis
G. Projektant:	mgr inż arch. Cezary Chmielewski	MA/002/04	
Sprawdzający:	mgr inż.arch. M.Trzeciak	Wa 620/91	

BIURO PROJEKTOWE
MB MAKRO-BUDOMAT DEVELOPMENT Sp. z o.o.
01-187 Warszawa ul.Wolska 50A pow.98 tel. 862-60-89; 862-60-90 fax. 862-60-88

Data	03.2017	Branża	Nr. rysunku
Faza	PR. BUD.	ARCHITEKTURA	AI-04
Skala	1 : 100		

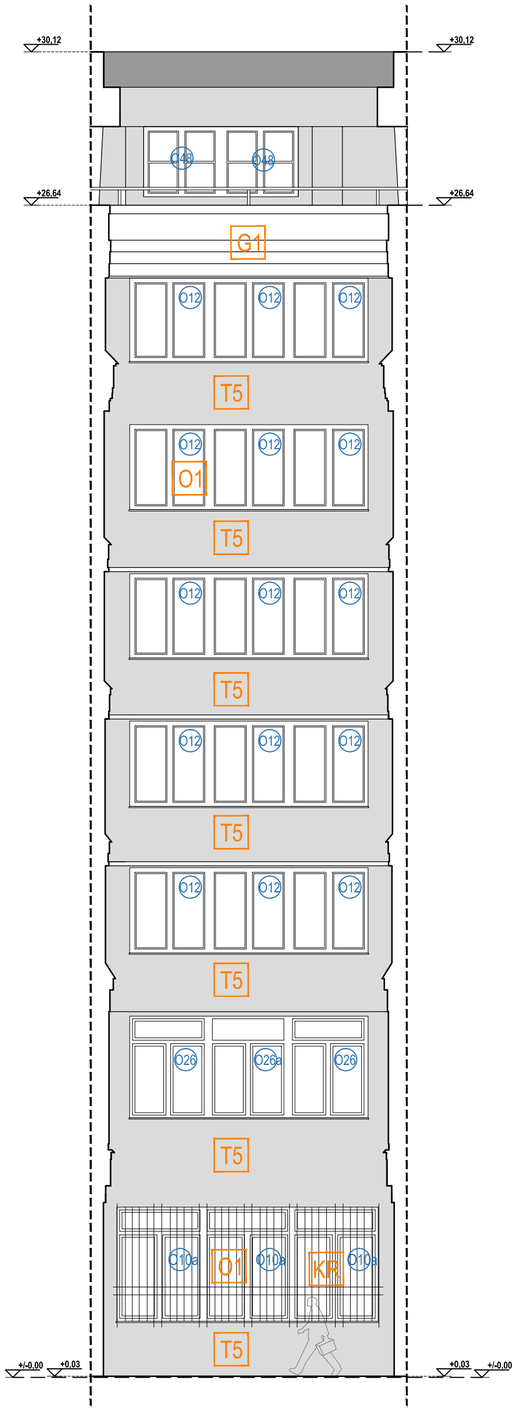

BUDYNEK B

ISTNIEJĄCE ROZWIĄZANIA MATERIAŁOWE ELEWACJI:

T1 - pasy międzyokienne - tynk w kolorze kremowym

T2 - sufit podcienia - tynk gładki w kolorze białym

T3 - słupy żelbetowe zacierane zaprawą i malowane w kolorze białym

T4 - tynk z fakturą typu "baranek" w kolorze białym

T5 - tynk gładki malowany wtórnie w kolorze zbliżonym do RAL 7040

K1 - okładzina z wapienia pińczowskiego

K2 - pasy gzymsów z wapienia pińczowskiego

K3 - obramienia okien z wapienia pińczowskiego

S1 - parapety i obróbki ze stali ocynkowanej

O1 - okna PVC w kolorze białym

G1 - gzyms i balustrada tarasów VII piętra - okładzina z blachy powlekanej w kolorze zbliżonym do koloru kamienia, poręcze ze stali ocynkowanej

UWAGA: W PRZYPADKU ELEMENTÓW POWTARZALNYCH (K1 - KAMIENNE OBRAMIENIA OKIEN, O1 - OKNA, S1 - OBRÓBKI) OZNACZENIA DOTYCZĄ WSZYSTKICH ELEMENTÓW NA DANEJ KONDYGNACJI OPRÓCZ ZAZNACZONYCH INACZEJ

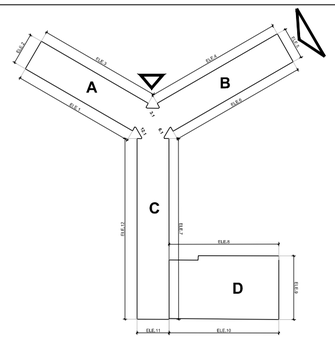

SKALA 1:100

0 1 2 3 4 5m

LEGENDA:

tynkowane fragmenty elewacji

ELEMENTY ISTNIEJĄCE do zachowania:

RURY SPUSTOWE

ZWODY INSTALACJI ODGROMOWEJ

ELEMENTY ISTNIEJĄCE do demontażu:

KR KRATY OKIENNE STALOWE

USZKODZENIA ELEWACJI:

SILNIEJSZE SPĘKANIA/ZARYSOWANIA TYNKU

POWAŻNIEJSZE USZKODZENIA ELEMENTÓW KAMIENNYCH

ZAWILGOCENIA TYNKU / ELEMENTÓW KAMIENNYCH

ODPARZENIA I ODSPOJENIA TYNKU

O36 OZNACZENIA TYPÓW OKIEN ISTNIEJACYCH

Temat: **WYKONANIE PROJEKTÓW TECHNICZNYCH I WYKONAWCZYCH NIEZBĘDNYCH DO PRZEPROWADZENIA TERMOMODERNIZACJI BUDYNKU GUS PRZY AL. NIEPODLEGŁOŚCI 208 W WARSZAWIE NA PODSTAWIE OPRACOWANEGO AUDYTU**

Projekt: **PROJEKT BUDOWLANY PRZEBUDOWY I REMONTU (TERMOMODERNIZACJI) BUDYNKU GUS**
ADRES INWESTYCJI:
AL. NIEPODLEGŁOŚCI 208, 00-925 WARSZAWA

Inwestor: **GŁÓWNY URZĄD STATYSTYCZNY**
al. Niepodległości 208, 00-925 Warszawa

Treść Rysunku: SEGMENT B
ELEWACJA SZCZYTOWA I
ELEWACJA SEGMENTU ŚRODKOWEGO -
STAN ISTNIEJĄCY

Wykonał:	Imię i nazwisko	Nr uprawnień	Podpis
G. Projektant:	mgr inż arch. Cezary Chmielewski	MA/002/04	
Sprawdzający:	mgr inż.arch. M.Trzeciak	Wa 620/91	

BIURO PROJEKTOWE
MB MAKRO-BUDOMAT DEVELOPMENT Sp. z o.o.
01-187 Warszawa ul.Wolska 50A paw.9B tel. 862-60-89; 862-60-90 fax. 862-60-88

Data	03.2017	Branża	Nr. rysunku
Faza	PR. BUD.	ARCHITEKTURA	AI-05
Skala	1 : 100		

ISTNIEJĄCE ROZWIĄZANIA MATERIAŁOWE ELEWACJI:

T1 - pasy międzyokienne - tynk w kolorze kremowym

T2 - sufit podcienia - tynk gładki w kolorze białym

T3 - słupy żelbetowe zacierane zaprawą i malowane w kolorze białym

T4 - tynk z fakturą typu "baranek" w kolorze białym

K1 - okładzina z wapienia pińczowskiego

K2 - pasy gzymsów z wapienia pińczowskiego

K3 - obramienia okien z wapienia pińczowskiego

S1 - parapety i obróbki ze stali ocynkowanej

O1 - okna PVC w kolorze białym

G1 - gzyms i balustrada tarasów VII piętra - okładzina z blachy powlekanej w kolorze zbliżonym do koloru kamienia, poręcze ze stali ocynkowanej

UWAGA: W PRZYPADKU ELEMENTÓW POWTARZALNYCH (K1 - KAMIENNE OBRAMIENIA OKIEN, O1 - OKNA, S1 - OBRÓBKI) OZNACZENIA DOTYCZĄ WSZYSTKICH ELEMENTÓW NA DANEJ KONDYGNACJI OPRÓCZ ZAZNACZONYCH INACZEJ

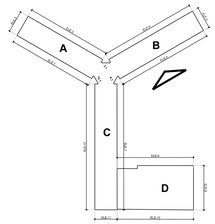

SKALA 1:100

0 1 2 3 4 5m

LEGENDA:

tynkowane fragmenty elewacji

ELEMENTY ISTNIEJĄCE do zachowania:

RURY SPUSTOWE

ZWODY INSTALACJI ODGROMOWEJ

ELEMENTY ISTNIEJĄCE do demontażu:

KR KRATY OKIENNE STALOWE

USZKODZENIA ELEWACJI:

SILNIEJSZE SPĘKANIA/ZARYSOWANIA TYNKU

POWAŻNIEJSZE USZKODZENIA ELEMENTÓW KAMIENNYCH

ZAWILGOCENIA TYNKU / ELEMENTÓW KAMIENNYCH

ODPARZENIA I ODSPOJENIA TYNKU

O36 OZNACZENIA TYPÓW OKIEN ISTNIEJACYCH

Temat: **WYKONANIE PROJEKTÓW TECHNICZNYCH I WYKONAWCZYCH NIEZBĘDNYCH DO PRZEPROWADZENIA TERMOMODERNIZACJI BUDYNKU GUS PRZY AL. NIEPODLEGŁOŚCI 208 W WARSZAWIE NA PODSTAWIE OPRACOWANEGO AUDYTU**

Projekt: **PROJEKT BUDOWLANY PRZEBUDOWY I REMONTU (TERMOMODERNIZACJI) BUDYNKU GUS**
ADRES INWESTYCJI:
AL. NIEPODLEGŁOŚCI 208, 00-925 WARSZAWA

Inwestor: **GŁÓWNY URZĄD STATYSTYCZNY**
al. Niepodległości 208, 00-925 Warszawa

Treść Rysunku: SEGMENT B
ELEWACJA POŁUDNIOWO - WSCHODNIA
STAN ISTNIEJĄCY

Wykonał:	Imię i nazwisko	Nr uprawnień	Podpis
G. Projektant:	mgr inż arch. Cezary Chmielewski	MA/002/04	
Sprawdzający:	mgr inż.arch. M.Trzeciak	Wa 620/91	

BIURO PROJEKTOWE
MB MAKRO-BUDOMAT DEVELOPMENT Sp. z o.o.
01-187 Warszawa ul.Wolska 50A pow.98 tel. 862-60-89; 862-60-90 fax. 862-60-88

Data	03.2017	Branża	Nr. rysunku
Faza	PR. BUD.	ARCHITEKTURA	AI-06
Skala	1 : 100		

ISTNIEJĄCE ROZWIĄZANIA MATERIAŁOWE ELEWACJI:

T1 - pasy międzyokienne - tynk w kolorze kremowym

T2 - sufit podcienia - tynk gładki w kolorze białym

T3 - słupy żelbetowe zacierane zaprawą i malowane w kolorze białym

T4 - tynk z fakturą typu "baranek" w kolorze białym

K1 - okładzina z wapienia pińczowskiego

K2 - pasy gzymsów z wapienia pińczowskiego

K3 - obramienia okien z wapienia pińczowskiego

S1 - parapety i obróbki ze stali ocynkowanej

O1 - okna PVC w kolorze białym

G1 - gzyms i balustrada tarasów VII piętra - okładzina z blachy powlekanej w kolorze zbliżonym do koloru kamienia, poręcze ze stali ocynkowanej

UWAGA: W PRZYPADKU ELEMENTÓW POWTARZALNYCH (K1 - KAMIENNE OBRAMIENIA OKIEN, O1 - OKNA, S1 - OBRÓBKI) OZNACZENIA DOTYCZĄ WSZYSTKICH ELEMENTÓW NA DANEJ KONDYGNACJI OPRÓCZ ZAZNACZONYCH INACZEJ

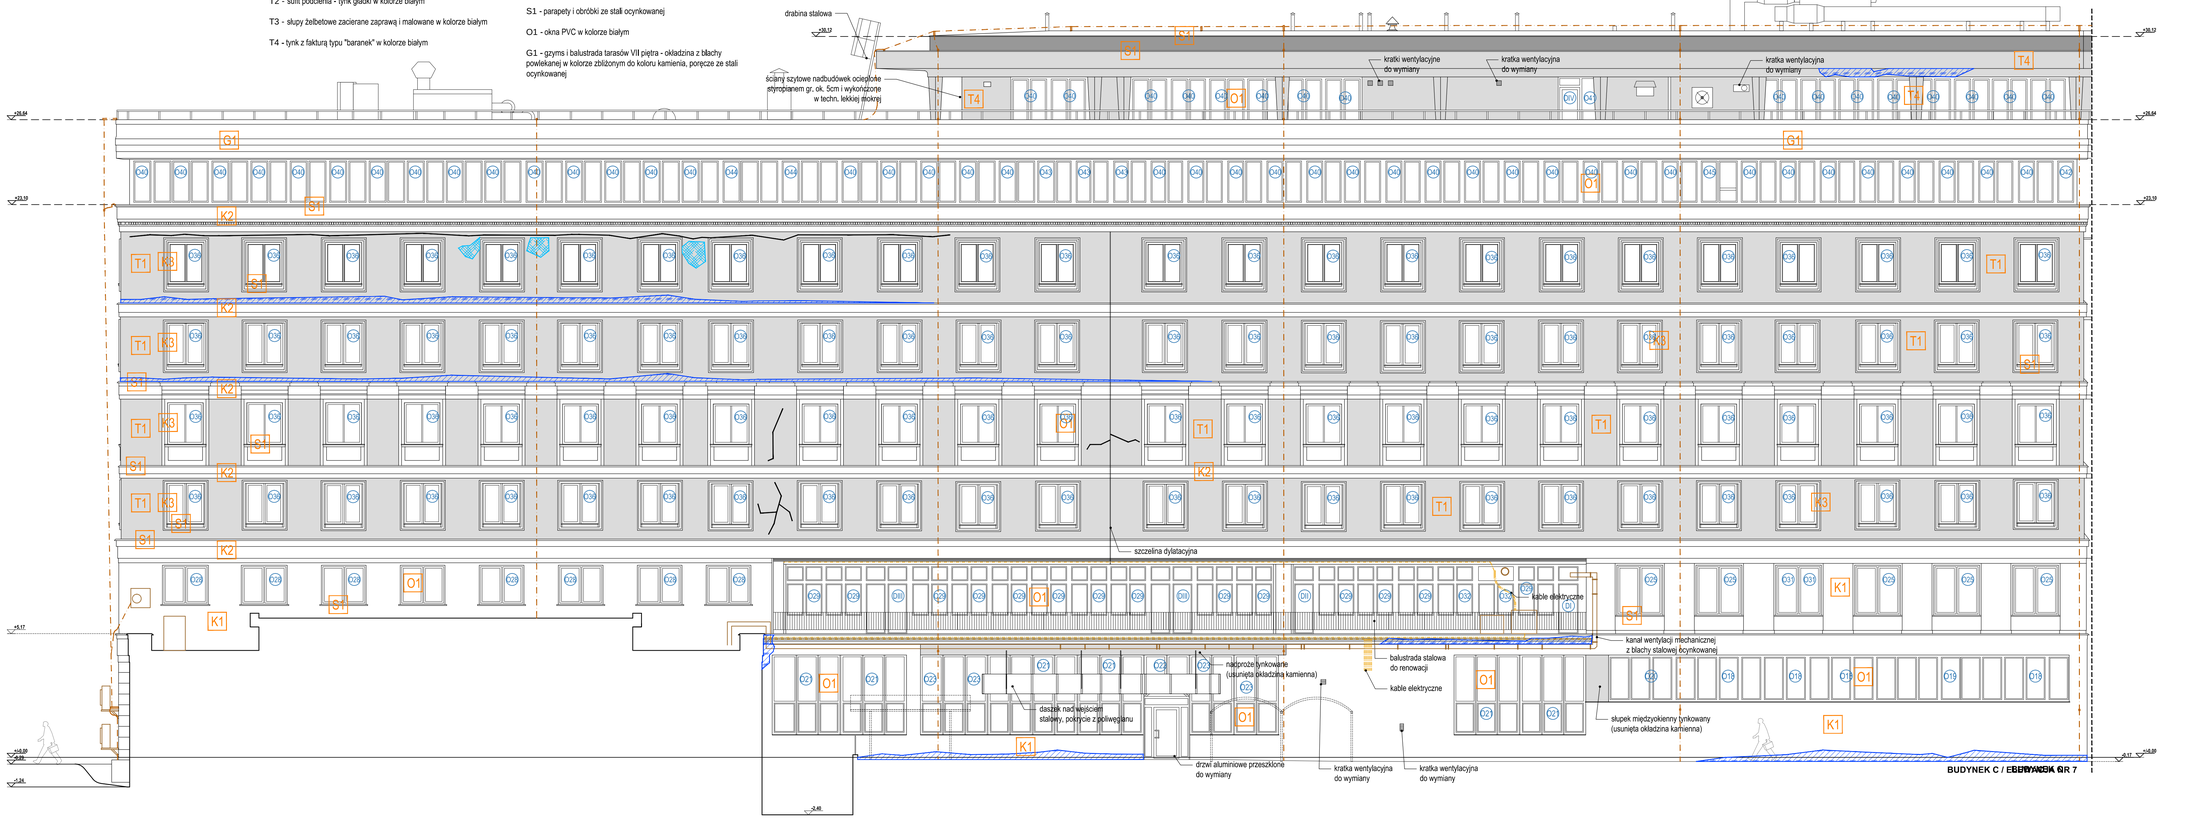

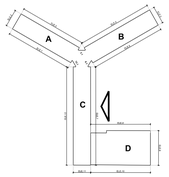

SKALA 1:100

LEGENDA:

tynkowane fragmenty elewacji

ELEMENTY ISTNIEJĄCE do zachowania:

RURY SPUSTOWE

ZWODY INSTALACJI ODGROMOWEJ

ELEMENTY ISTNIEJĄCE do demontażu:

KR — KRATY OKIENNE STALOWE

USZKODZENIA ELEWACJI:

SILNIEJSZE SPĘKANIA/ZARYSOWANIA TYNKU

POWAŻNIEJSZE USZKODZENIA ELEMENTÓW KAMIENNYCH

ZAWILGOCENIA TYNKU / ELEMENTÓW KAMIENNYCH

ODPARZENIA I ODSPOJENIA TYNKU

E39 — OZNACZENIA TYPÓW OKIEN ISTNIEJACYCH

Temat: **WYKONANIE PROJEKTÓW TECHNICZNYCH I WYKONAWCZYCH NIEZBĘDNYCH DO PRZEPROWADZENIA TERMOMODERNIZACJI BUDYNKU GUS PRZY AL. NIEPODLEGŁOŚCI 208 W WARSZAWIE NA PODSTAWIE OPRACOWANEGO AUDYTU**

Projekt: **PROJEKT BUDOWLANY PRZEBUDOWY I REMONTU (TERMOMODERNIZACJI) BUDYNKU GUS**
ADRES INWESTYCJI:
AL. NIEPODLEGŁOŚCI 208, 00-925 WARSZAWA

Inwestor: **GŁÓWNY URZĄD STATYSTYCZNY**
al. Niepodległości 208, 00-925 Warszawa

Treść Rysunku: SEGMENT C
ELEWACJA WSCHODNIA
STAN ISTNIEJĄCY

Wykonał:	Imię i nazwisko	Nr uprawnień	Podpis
G. Projektant:	mgr inż arch. Cezary Chmielewski	MA/002/04	
Sprawdzający:	mgr inż.arch. M.Trzecick	Wa 620/91	

BIURO PROJEKTOWE MB MAKRO-BUDOMAT DEVELOPMENT Sp. z o.o.
01-187 Warszawa ul.Wolska 50A pow.98 tel. 862-60-89, 862-60-90 fax. 862-60-88

Data	03.2017	Branża	Nr. rysunku
Faza	PR. BUD.	ARCHITEKTURA	AI-07
Skala	1 : 100		

SKANOWANIE LASEROWE 3D

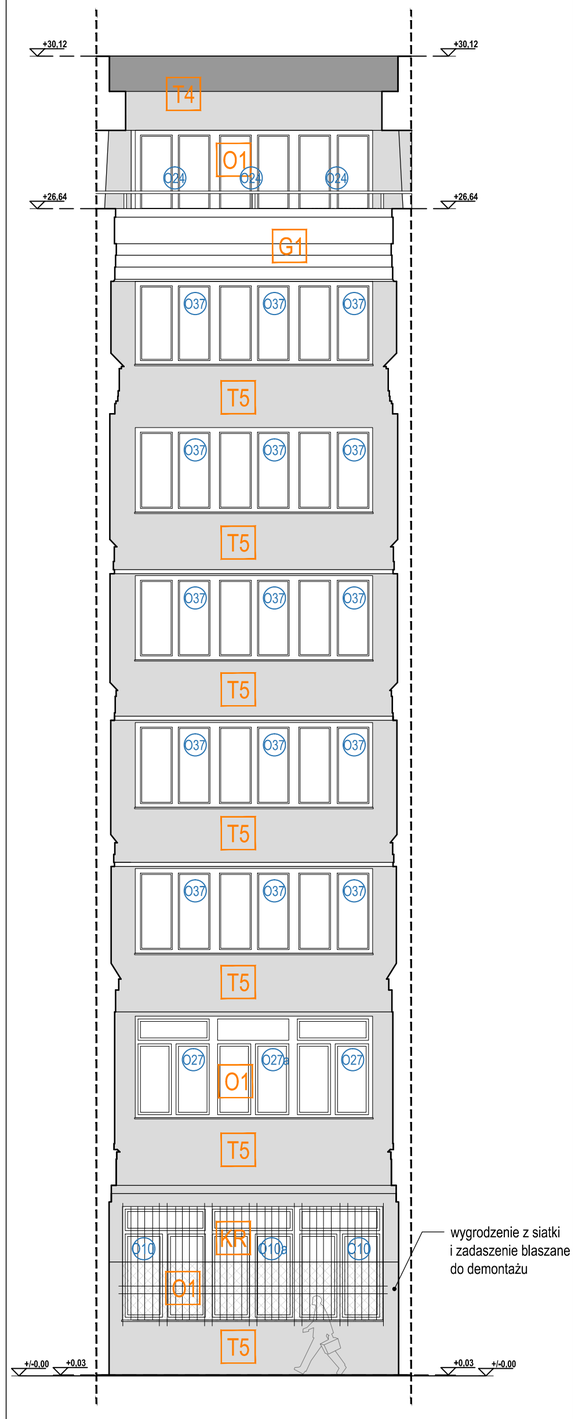

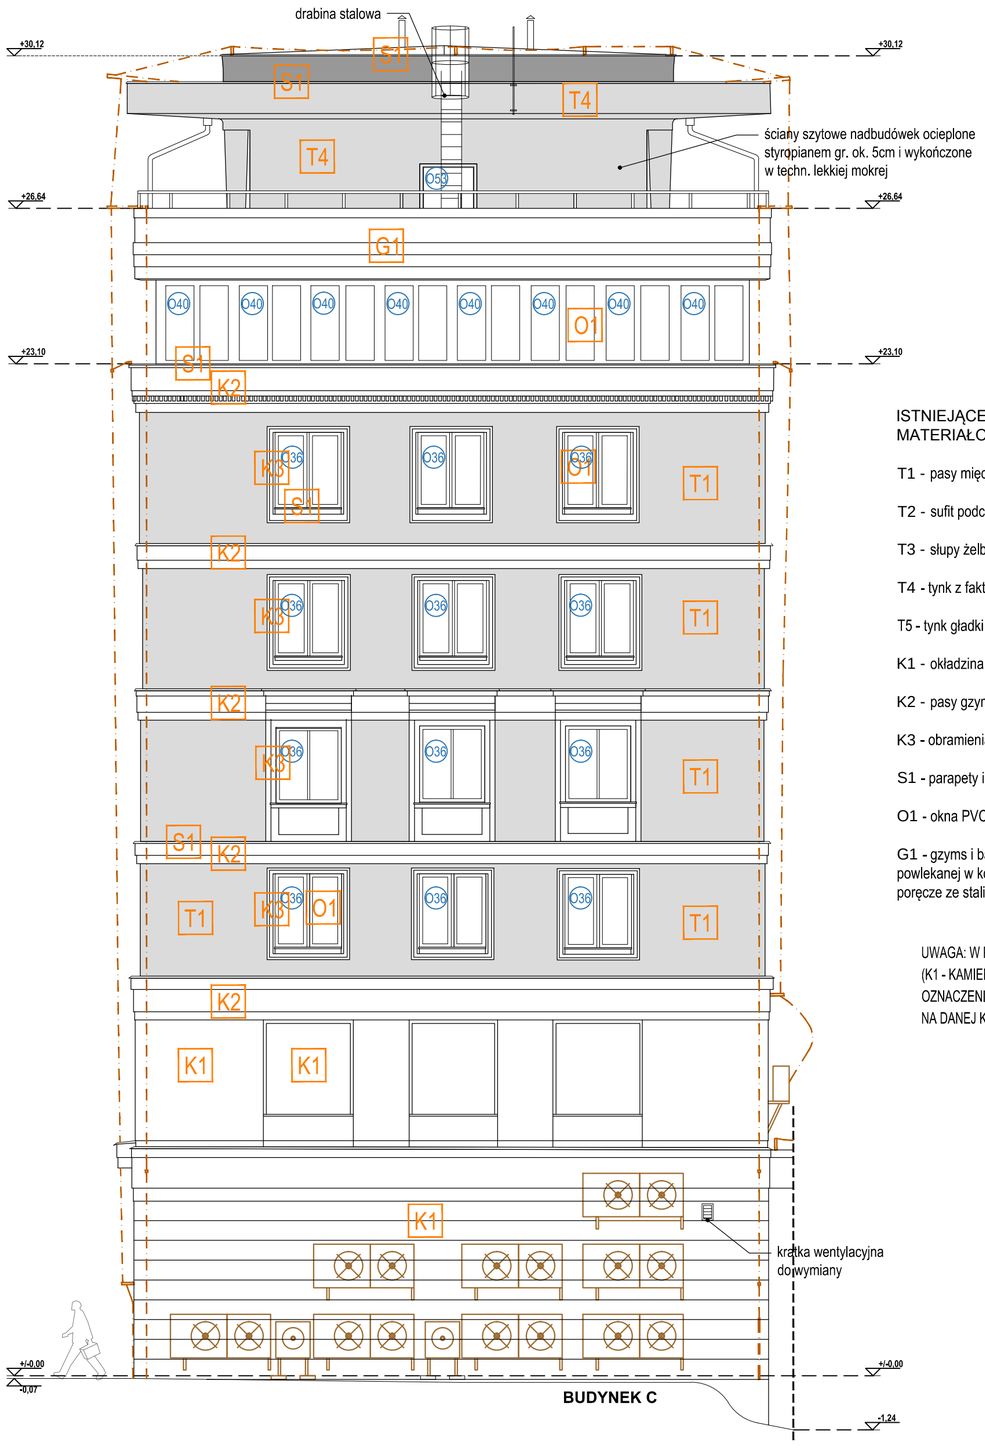

BUDYNEK C

ISTNIEJĄCE ROZWIĄZANIA
MATERIAŁOWE ELEWACJI:

T1 - pasy międzyokienne - tynk w kolorze kremowym

T2 - sufit podcienia - tynk gładki w kolorze białym

T3 - słupy żelbetowe zacierane zaprawą i malowane w kolorze białym

T4 - tynk z fakturą typu "baranek" w kolorze białym

T5 - tynk gładki malowany wtórnie w kolorze zbliżonym do RAL 7040

K1 - okładzina z wapienia pińczowskiego

K2 - pasy gzymsów z wapienia pińczowskiego

K3 - obramienia okien z wapienia pińczowskiego

S1 - parapety i obróbki ze stali ocynkowanej

O1 - okna PVC w kolorze białym

G1 - gzyms i balustrada tarasów VII piętra - okładzina z blachy powlekanej w kolorze zbliżonym do koloru kamienia, poręcze ze stali ocynkowanej

UWAGA: W PRZYPADKU ELEMENTÓW POWTARZALNYCH
(K1 - KAMIENNE OBRAMIENIA OKIEN, O1 - OKNA, S1 - OBRÓBKI)
OZNACZENIA DOTYCZĄ WSZYSTKICH ELEMENTÓW
NA DANEJ KONDYGNACJI OPRÓCZ ZAZNACZONYCH INACZEJ

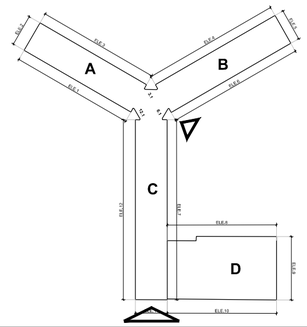

SKALA 1:100

0 1 2 3 4 5m

LEGENDA:

tynkowane fragmenty elewacji

ELEMENTY ISTNIEJĄCE do zachowania:

RURY SPUSTOWE

ZWODY INSTALACJI ODGROMOWEJ

ELEMENTY ISTNIEJĄCE do demontażu:

KR KRATY OKIENNE STALOWE

USZKODZENIA ELEWACJI:

SILNIEJSZE SPĘKANIA/ZARYSOWANIA TYNKU

POWAŻNIEJSZE USZKODZENIA ELEMENTÓW KAMIENNYCH

ZAWILGOCENIA TYNKU / ELEMENTÓW KAMIENNYCH

ODPARZENIA I ODSPOJENIA TYNKU

O36 OZNACZENIA TYPÓW OKIEN ISTNIEJACYCH

Temat: **WYKONANIE PROJEKTÓW TECHNICZNYCH I WYKONAWCZYCH NIEZBĘDNYCH DO PRZEPROWADZENIA TERMOMODERNIZACJI BUDYNKU GUS PRZY AL. NIEPODLEGŁOŚCI 208 W WARSZAWIE NA PODSTAWIE OPRACOWANEGO AUDYTU**

Projekt: **PROJEKT BUDOWLANY PRZEBUDOWY I REMONTU (TERMOMODERNIZACJI) BUDYNKU GUS**
ADRES INWESTYCJI:
AL. NIEPODLEGŁOŚCI 208, 00-925 WARSZAWA

Inwestor: **GŁÓWNY URZĄD STATYSTYCZNY**
al. Niepodległości 208, 00-925 Warszawa

Treść Rysunku: SEGMENT C
ELEWACJA SZCZYTOWA I
ELEWACJA SEGMENTU ŚRODKOWEGO
STAN ISTNIEJĄCY

Wykonał:	Imię i nazwisko	Nr uprawnień	Podpis
G. Projektant:	mgr inż arch. Cezary Chmielewski	MA/002/04	
Sprawdzający:	mgr inż.arch. M.Trzeciak	Wa 620/91	

BIURO PROJEKTOWE
MB MAKRO-BUDOMAT DEVELOPMENT Sp. z o.o.
01-187 Warszawa ul.Wolska 50A pow.9B tel. 862-60-89; 862-60-90 fax. 862-60-88

Data	03.2017	Branża	Nr. rysunku
Faza	PR. BUD.	ARCHITEKTURA	AI-08
Skala	1 : 100		

ISTNIEJĄCE ROZWIĄZANIA MATERIAŁOWE ELEWACJI:

T1 - pasy międzyokienne - tynk w kolorze kremowym

T2 - sufit podcienia - tynk gładki w kolorze białym

T3 - słupy żelbetowe zacierane zaprawą i malowane w kolorze białym

T4 - tynk z fakturą typu "baranek" w kolorze białym

K1 - okładzina z wapienia pińczowskiego

K2 - pasy gzymsów z wapienia pińczowskiego

K3 - obramienia okien z wapienia pińczowskiego

S1 - parapety i obróbki ze stali ocynkowanej

O1 - okna PVC w kolorze białym

G1 - gzyms i balustrada tarasów VII piętra - okładzina z blachy powlekanej w kolorze zbliżonym do koloru kamienia, poręcze ze stali ocynkowanej

UWAGA: W PRZYPADKU ELEMENTÓW POWTARZALNYCH (K1 - KAMIENNE OBRAMIENIA OKIEN, O1 - OKNA, S1 - OBRÓBKI) OZNACZENIA DOTYCZĄ WSZYSTKICH ELEMENTÓW NA DANEJ KONDYGNACJI OPRÓCZ ZAZNACZONYCH INACZEJ

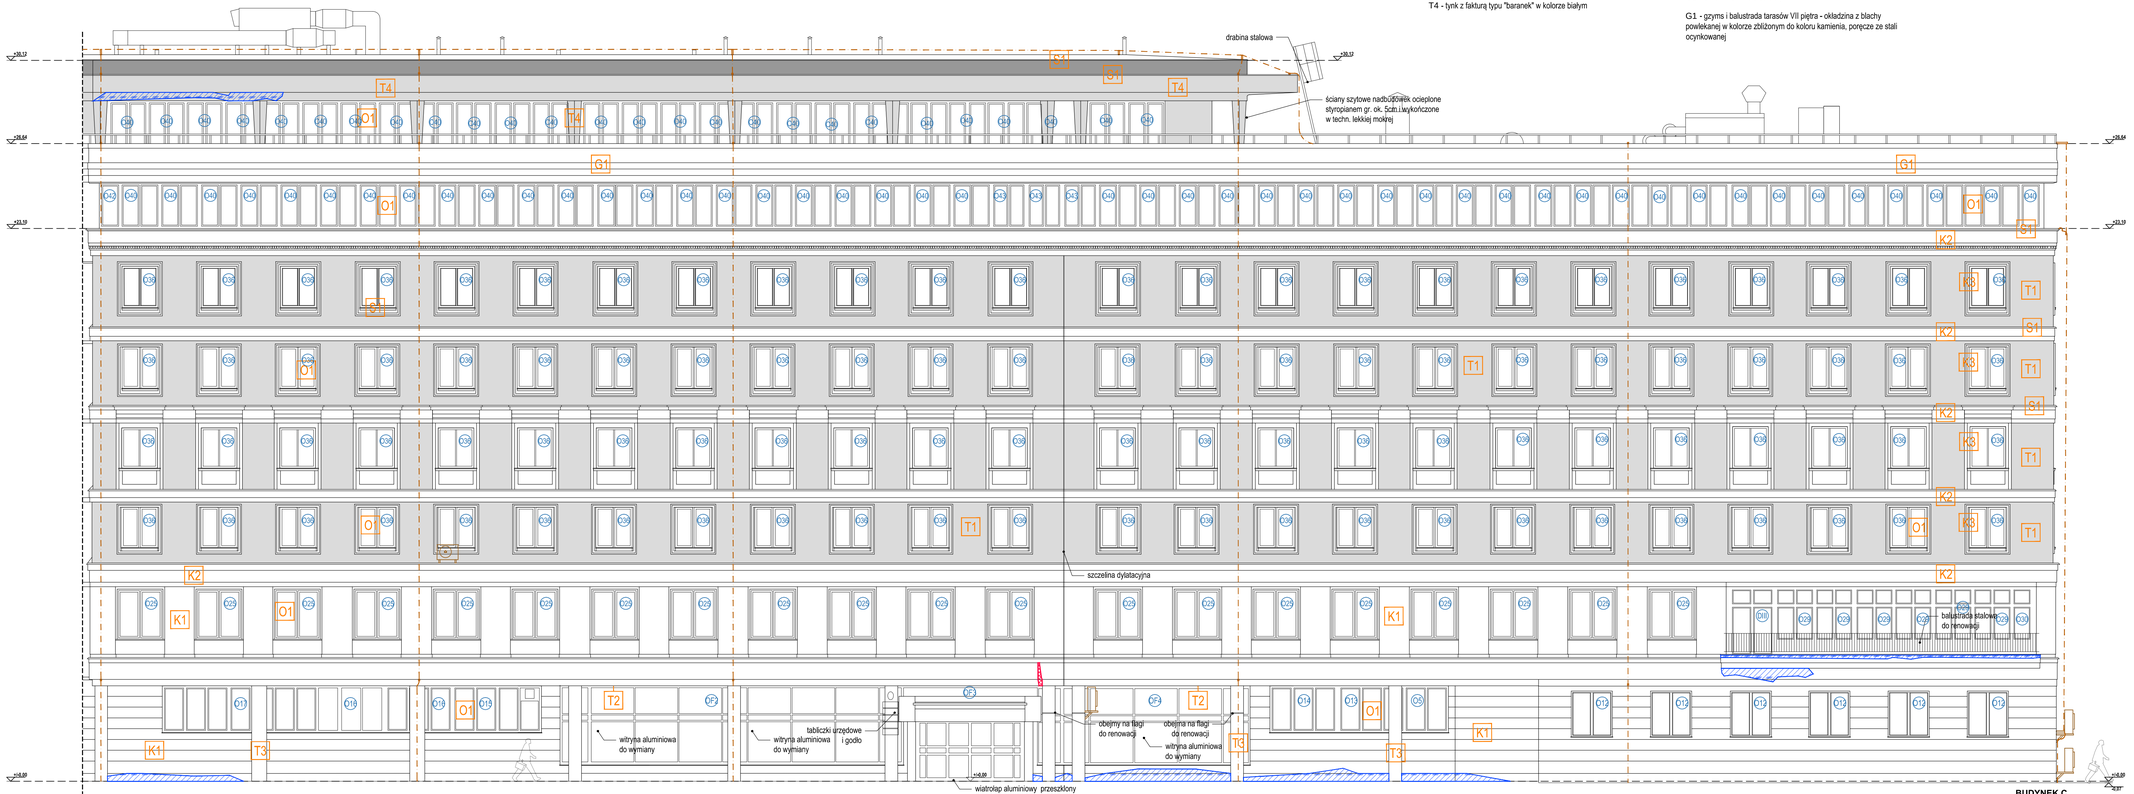

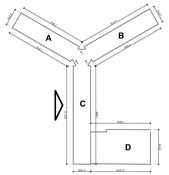

SKALA 1:100

LEGENDA:

tynkowane fragmenty elewacji

ELEMENTY ISTNIEJĄCE do zachowania:

RURY SPUSTOWE

ZWODY INSTALACJI ODGROMOWEJ

ELEMENTY ISTNIEJĄCE do demontażu:

KR KRATY OKIENNE STALOWE

USZKODZENIA ELEWACJI:

SILNIEJSZE SPĘKANIA/ZARYSOWANIA TYNKU

POWAŻNIEJSZE USZKODZENIA ELEMENTÓW KAMIENNYCH

ZAWILGOCENIA TYNKU / ELEMENTÓW KAMIENNYCH

ODPARZENIA I ODSPOJENIA TYNKU

E39 OZNACZENIA TYPÓW OKIEN ISTNIEJACYCH

Temat: **WYKONANIE PROJEKTÓW TECHNICZNYCH I WYKONAWCZYCH NIEZBĘDNYCH DO PRZEPROWADZENIA TERMOMODERNIZACJI BUDYNKU GUS PRZY AL. NIEPODLEGŁOŚCI 208 W WARSZAWIE NA PODSTAWIE OPRACOWANEGO AUDYTU**

Projekt: **PROJEKT BUDOWLANY PRZEBUDOWY I REMONTU (TERMOMODERNIZACJI) BUDYNKU GUS**
ADRES INWESTYCJI:
AL. NIEPODLEGŁOŚCI 208, 00-925 WARSZAWA

Inwestor: **GŁÓWNY URZĄD STATYSTYCZNY**
al. Niepodległości 208, 00-925 Warszawa

Treść Rysunku: SEGMENT C
ELEWACJA ZACHODNIA
STAN ISTNIEJĄCY

Wykonał:	Imię i nazwisko	Nr uprawnień	Podpis
G. Projektant:	mgr inż arch. Cezary Chmielewski	MA/002/04	
Sprawdzający:	mgr inż.arch. M.Trzeciak	Wa 620/91	

BIURO PROJEKTOWE MAKRO-BUDOMAT DEVELOPMENT Sp. z o.o.
01-187 Warszawa ul.Wolska 50A pow.98 tel. 862-60-89, 862-60-90 fax. 862-60-88

Data	03.2017	Branża	Nr. rysunku
Faza	PR. BUD.	ARCHITEKTURA	AI-09
Skala	1 : 100		

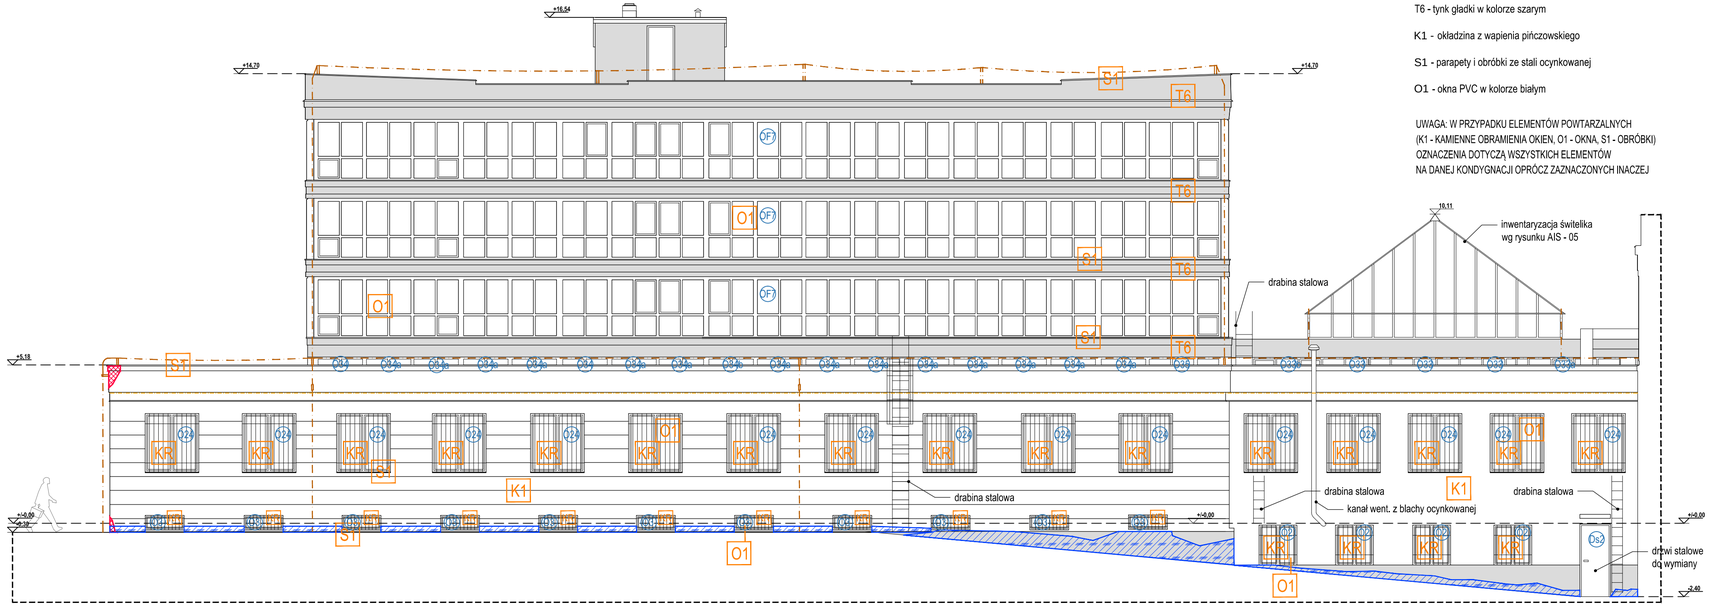

BUDYNEK D

ISTNIEJĄCE ROZWIĄZANIA MATERIAŁOWE ELEWACJI:

T6 - tynk gładki w kolorze szarym

K1 - okładzina z wapienia pińczowskiego

S1 - parapety i obróbki ze stali ocynkowanej

O1 - okna PVC w kolorze białym

UWAGA: W PRZYPADKU ELEMENTÓW POWTARZALNYCH (K1 - KAMIENNE OBRAMIENIA OKIEN, O1 - OKNA, S1 - OBRÓBKI) OZNACZENIA DOTYCZĄ WSZYSTKICH ELEMENTÓW NA DANEJ KONDYGNACJI OPRÓCZ ZAZNACZONYCH INACZEJ

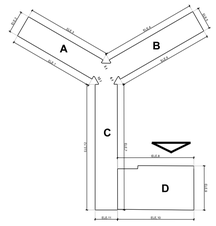

SKALA 1:100

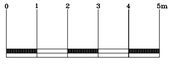

LEGENDA:

tynkowane fragmenty elewacji

ELEMENTY ISTNIEJĄCE do zachowania:

RURY SPUSTOWE

ZWODY INSTALACJI ODGROMOWEJ

ELEMENTY ISTNIEJĄCE do demontażu:

KR KRATY OKIENNE STALOWE

USZKODZENIA ELEWACJI:

SILNIEJSZE SPĘKANIA/ZARYSOWANIA TYNKU

POWAŻNIEJSZE USZKODZENIA ELEMENTÓW KAMIENNYCH

ZAWILGOCENIA TYNKU / ELEMENTÓW KAMIENNYCH

ODPARZENIA I ODSPOJENIA TYNKU

O36 OZNACZENIA TYPÓW OKIEN ISTNIEJACYCH

Temat: **WYKONANIE PROJEKTÓW TECHNICZNYCH I WYKONAWCZYCH NIEZBĘNYCH DO PRZEPROWADZENIA TERMOMODERNIZACJI BUDYNKU GUS PRZY AL. NIEPODLEGŁOŚCI 208 W WARSZAWIE NA PODSTAWIE OPRACOWANEGO AUDYTU**

Projekt: **PROJEKT BUDOWLANY PRZEBUDOWY I REMONTU (TERMOMODERNIZACJI) BUDYNKU GUS**
ADRES INWESTYCJI:
AL. NIEPODLEGŁOŚCI 208, 00-925 WARSZAWA

Inwestor: **GŁÓWNY URZĄD STATYSTYCZNY**
al. Niepodległości 208, 00-925 Warszawa

Treść Rysunku: SEGMENT D
ELEWACJA PÓŁNOCNA
STAN ISTNIEJĄCY

Wykonał:	Imię i nazwisko	Nr uprawnień	Podpis
G. Projektant:	mgr inż arch. Cezary Chmielewski	MA/002/04	
Sprawdzający:	mgr inż.arch. M.Trzeciak	Wa 620/91	

BIURO PROJEKTOWE
MB MAKRO-BUDOMAT DEVELOPMENT Sp. z o.o.
01-187 Warszawa ul.Wolska 50A pow.98 tel. 862-60-89; 862-60-90 fax. 862-60-88

Data	03.2017	Branża	Nr. rysunku
Faza	PR. BUD.	ARCHITEKTURA	AI-10
Skala	1 : 100		

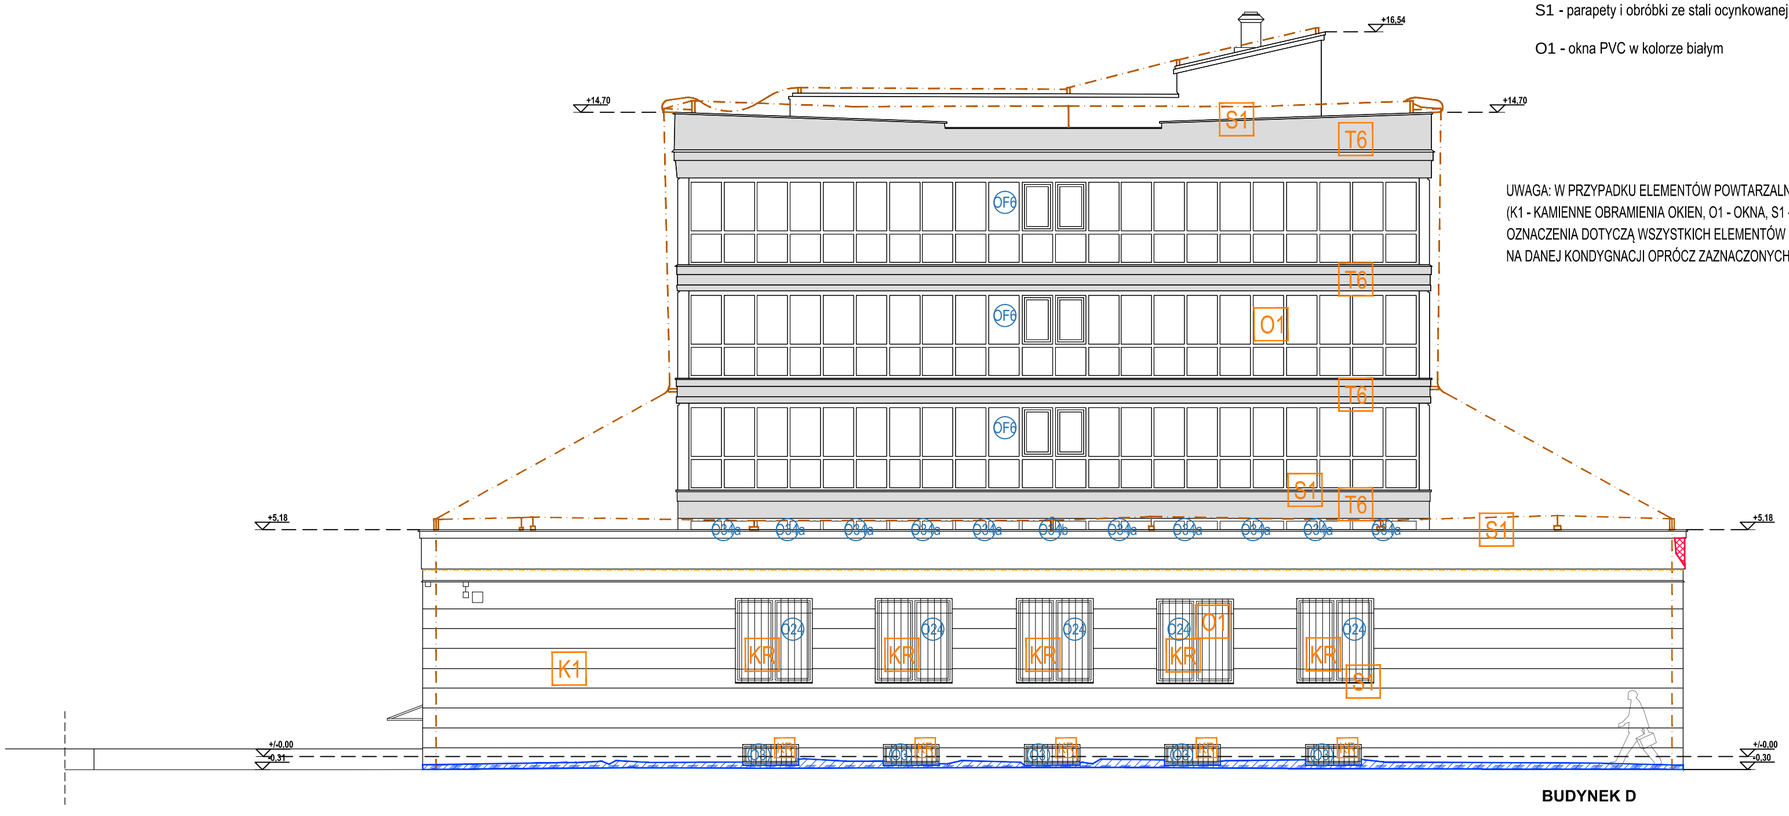

BUDYNEK D

ISTNIEJĄCE ROZWIĄZANIA MATERIAŁOWE ELEWACJI:

T6 - tynk gładki w kolorze szarym

K1 - okładzina z wapienia pińczowskiego

S1 - parapety i obróbki ze stali ocynkowanej

O1 - okna PVC w kolorze białym

UWAGA: W PRZYPADKU ELEMENTÓW POWTARZALNYCH (K1 - KAMIENNE OBRAMIENIA OKIEN, O1 - OKNA, S1 - OBRÓBKI) OZNACZENIA DOTYCZĄ WSZYSTKICH ELEMENTÓW NA DANEJ KONDYGNACJI OPRÓCZ ZAZNACZONYCH INACZEJ

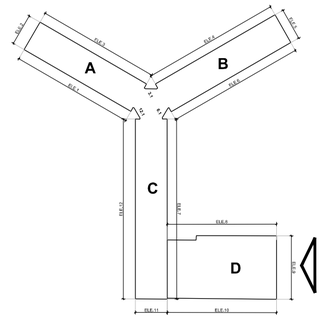

SKALA 1:100

0 1 2 3 4 5m

LEGENDA:

tynkowane fragmenty elewacji

ELEMENTY ISTNIEJĄCE do zachowania:

RURY SPUSTOWE

ZWODY INSTALACJI ODGROMOWEJ

ELEMENTY ISTNIEJĄCE do demontażu:

KR KRATY OKIENNE STALOWE

USZKODZENIA ELEWACJI:

SILNIEJSZE SPĘKANIA/ZARYSOWANIA TYNKU

POWAŻNIEJSZE USZKODZENIA ELEMENTÓW KAMIENNYCH

ZAWILGOCENIA TYNKU / ELEMENTÓW KAMIENNYCH

ODPARZENIA I ODSPOJENIA TYNKU

O36 OZNACZENIA TYPÓW OKIEN ISTNIEJACYCH

Temat: **WYKONANIE PROJEKTÓW TECHNICZNYCH I WYKONAWCZYCH NIEZBĘDNYCH DO PRZEPROWADZENIA TERMOMODERNIZACJI BUDYNKU GUS PRZY AL. NIEPODLEGŁOŚCI 208 W WARSZAWIE NA PODSTAWIE OPRACOWANEGO AUDYTU**

Projekt: **PROJEKT BUDOWLANY PRZEBUDOWY I REMONTU (TERMOMODERNIZACJI) BUDYNKU GUS**
ADRES INWESTYCJI:
AL. NIEPODLEGŁOŚCI 208, 00-925 WARSZAWA

Inwestor: **GŁÓWNY URZĄD STATYSTYCZNY**
al. Niepodległości 208, 00-925 Warszawa

Treść Rysunku: SEGMENT D
ELEWACJA SZCZYTOWA
STAN ISTNIEJĄCY

Wykonał:	Imię i nazwisko	Nr uprawnień	Podpis
G. Projektant:	mgr inż arch. Cezary Chmielewski	MA/002/04	
Sprawdzający:	mgr inż.arch. M.Trzeciak	Wa 620/91	

BIURO PROJEKTOWE
MB MAKRO-BUDOMAT DEVELOPMENT Sp. z o.o.
01-187 Warszawa ul.Wolska 50A pow.9B tel. 862-60-89; 862-60-90 fax. 862-60-88

Data	03.2017	Branża	Nr. rysunku
Faza	PR. BUD.	ARCHITEKTURA	AI-11
Skala	1 : 100		

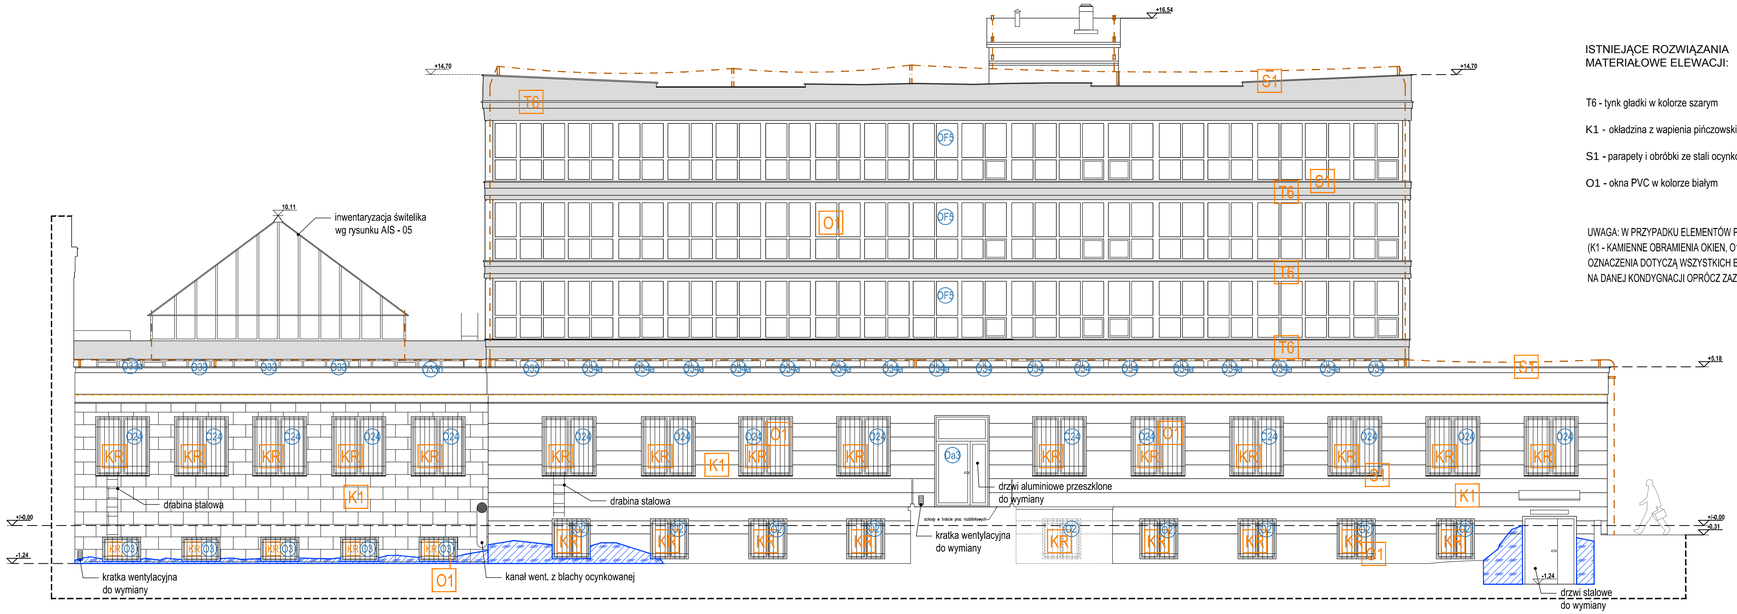

BUDYNEK D

ISTNIEJĄCE ROZWIĄZANIA
MATERIAŁOWE ELEWACJI:

T6 - tynk gładki w kolorze szarym

K1 - okładzina z wapienia pińczowskiego

S1 - parapety i obróbki ze stali ocynkowanej

O1 - okna PVC w kolorze białym

UWAGA: W PRZYPADKU ELEMENTÓW POWTARZALNYCH
(K1 - KAMIENNE OBRAMIENIA OKIEN, O1 - OKNA, S1 - OBRÓBKI)
OZNACZENIA DOTYCZĄ WSZYSTKICH ELEMENTÓW
NA DANEJ KONDYGNACJI OPRÓCZ ZAZNACZONYCH INACZEJ

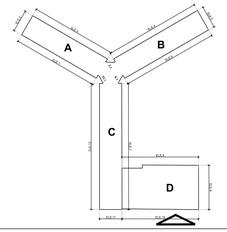

SKALA 1:100

0 1 2 3 4 5m

LEGENDA:

tynkowane fragmenty elewacji

ELEMENTY ISTNIEJĄCE do zachowania:

RURY SPUSTOWE

ZWODY INSTALACJI ODGROMOWEJ

ELEMENTY ISTNIEJĄCE do demontażu:

KR KRATY OKIENNE STALOWE

USZKODZENIA ELEWACJI:

SILNIEJSZE SPĘKANIA/ZARYSOWANIA TYNKU

POWAŻNIEJSZE USZKODZENIA ELEMENTÓW KAMIENNYCH

ZAWILGOCENIA TYNKU / ELEMENTÓW KAMIENNYCH

ODPARZENIA I ODSPOJENIA TYNKU

O36 OZNACZENIA TYPÓW OKIEN ISTNIEJACYCH

Temat: **WYKONANIE PROJEKTÓW TECHNICZNYCH I WYKONAWCZYCH NIEZBĘDNYCH DO PRZEPROWADZENIA TERMOMODERNIZACJI BUDYNKU GUS PRZY AL. NIEPODLEGŁOŚCI 208 W WARSZAWIE NA PODSTAWIE OPRACOWANEGO AUDYTU**

Projekt: **PROJEKT BUDOWLANY PRZEBUDOWY I REMONTU (TERMOMODERNIZACJI) BUDYNKU GUS**
ADRES INWESTYCJI:
AL. NIEPODLEGŁOŚCI 208, 00-925 WARSZAWA

Inwestor: **GŁÓWNY URZĄD STATYSTYCZNY**
al. Niepodległości 208, 00-925 Warszawa

Treść Rysunku: SEGMENT D
ELEWACJA POŁUDNIOWA
STAN ISTNIEJĄCY

Wykonał:	Imię i nazwisko	Nr uprawnień	Podpis
G. Projektant:	mgr inż arch. Cezary Chmielewski	MA/002/04	
Sprawdzający:	mgr inż.arch. M.Trzeciak	Wa 620/91	

BIURO PROJEKTOWE
MB MAKRO-BUDOMAT DEVELOPMENT Sp. z o.o.
01-187 Warszawa ul.Wolska 50A pow.98 tel. 862-60-89; 862-60-90 fax. 862-60-88

Data	03.2017	Branża	Nr. rysunku
Faza	PR. BUD.	ARCHITEKTURA	AI-12
Skala	1 : 100		

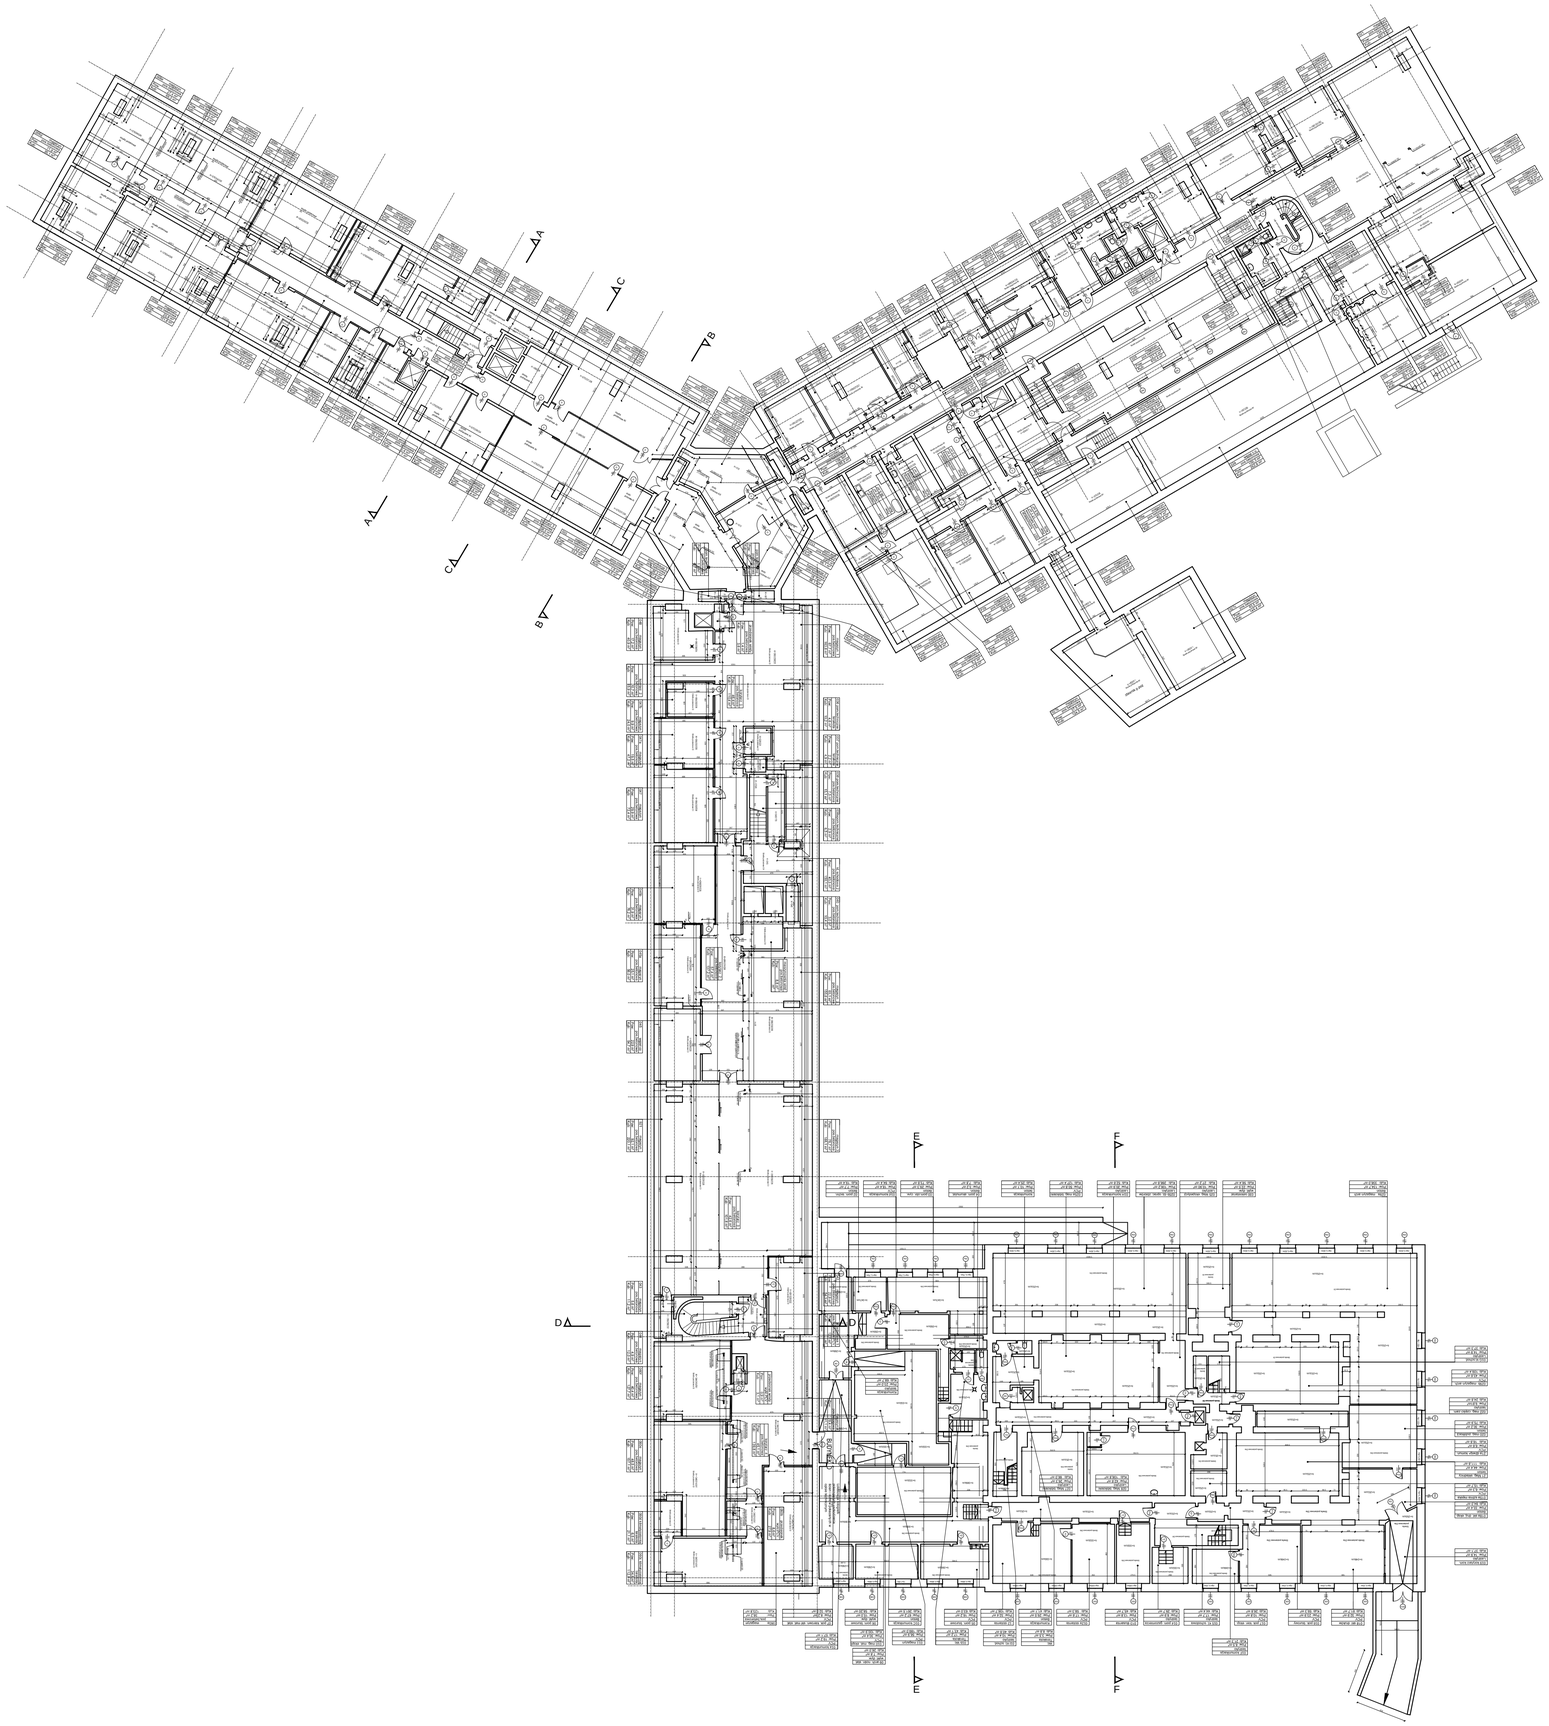

SKALA 1:250

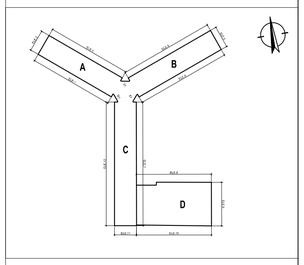

Temat: **WYKONANIE PROJEKTÓW TECHNICZNYCH I WYKONAWCZYCH NIEZBĘDNYCH DO PRZEPROWADZENIA TERMOMODERNIZACJI BUDYNKU GUS PRZY AL. NIEPODLEGŁOŚCI 208 W WARSZAWIE NA PODSTAWIE OPRACOWANEGO AUDYTU**

Projekt: **PROJEKT BUDOWLANY PRZEBUDOWY I REMONTU (TERMOMODERNIZACJI) BUDYNKU GUS**
ADRES INWESTYCJI:
AL. NIEPODLEGŁOŚCI 208, 00-925 WARSZAWA

Inwestor: **GŁÓWNY URZĄD STATYSTYCZNY**
al. Niepodległości 208, 00-925 Warszawa

Treść Rysunku: RZUT CAŁKOWITY PIWNIC

Wykonał:	Imię i nazwisko	Nr uprawnień	Podpis
G. Projektant:	mgr inż arch. Cezary Chmielewski	MA/002/04	
Sprawdzający:	mgr inż.arch. M.Trzeciak	Wa 620/91	

BIURO PROJEKTOWE
MB MAKRO-BUDOMAT DEVELOPMENT Sp. z o.o.
01-187 Warszawa ul.Wolska 50A pow.98 tel. 862-60-89; 862-60-90 fax. 862-60-88

Data	03.2017	Branża	Nr. rysunku
Faza	PR. BUD.	ARCHITEKTURA	AI-13
Skala	1 : 250		

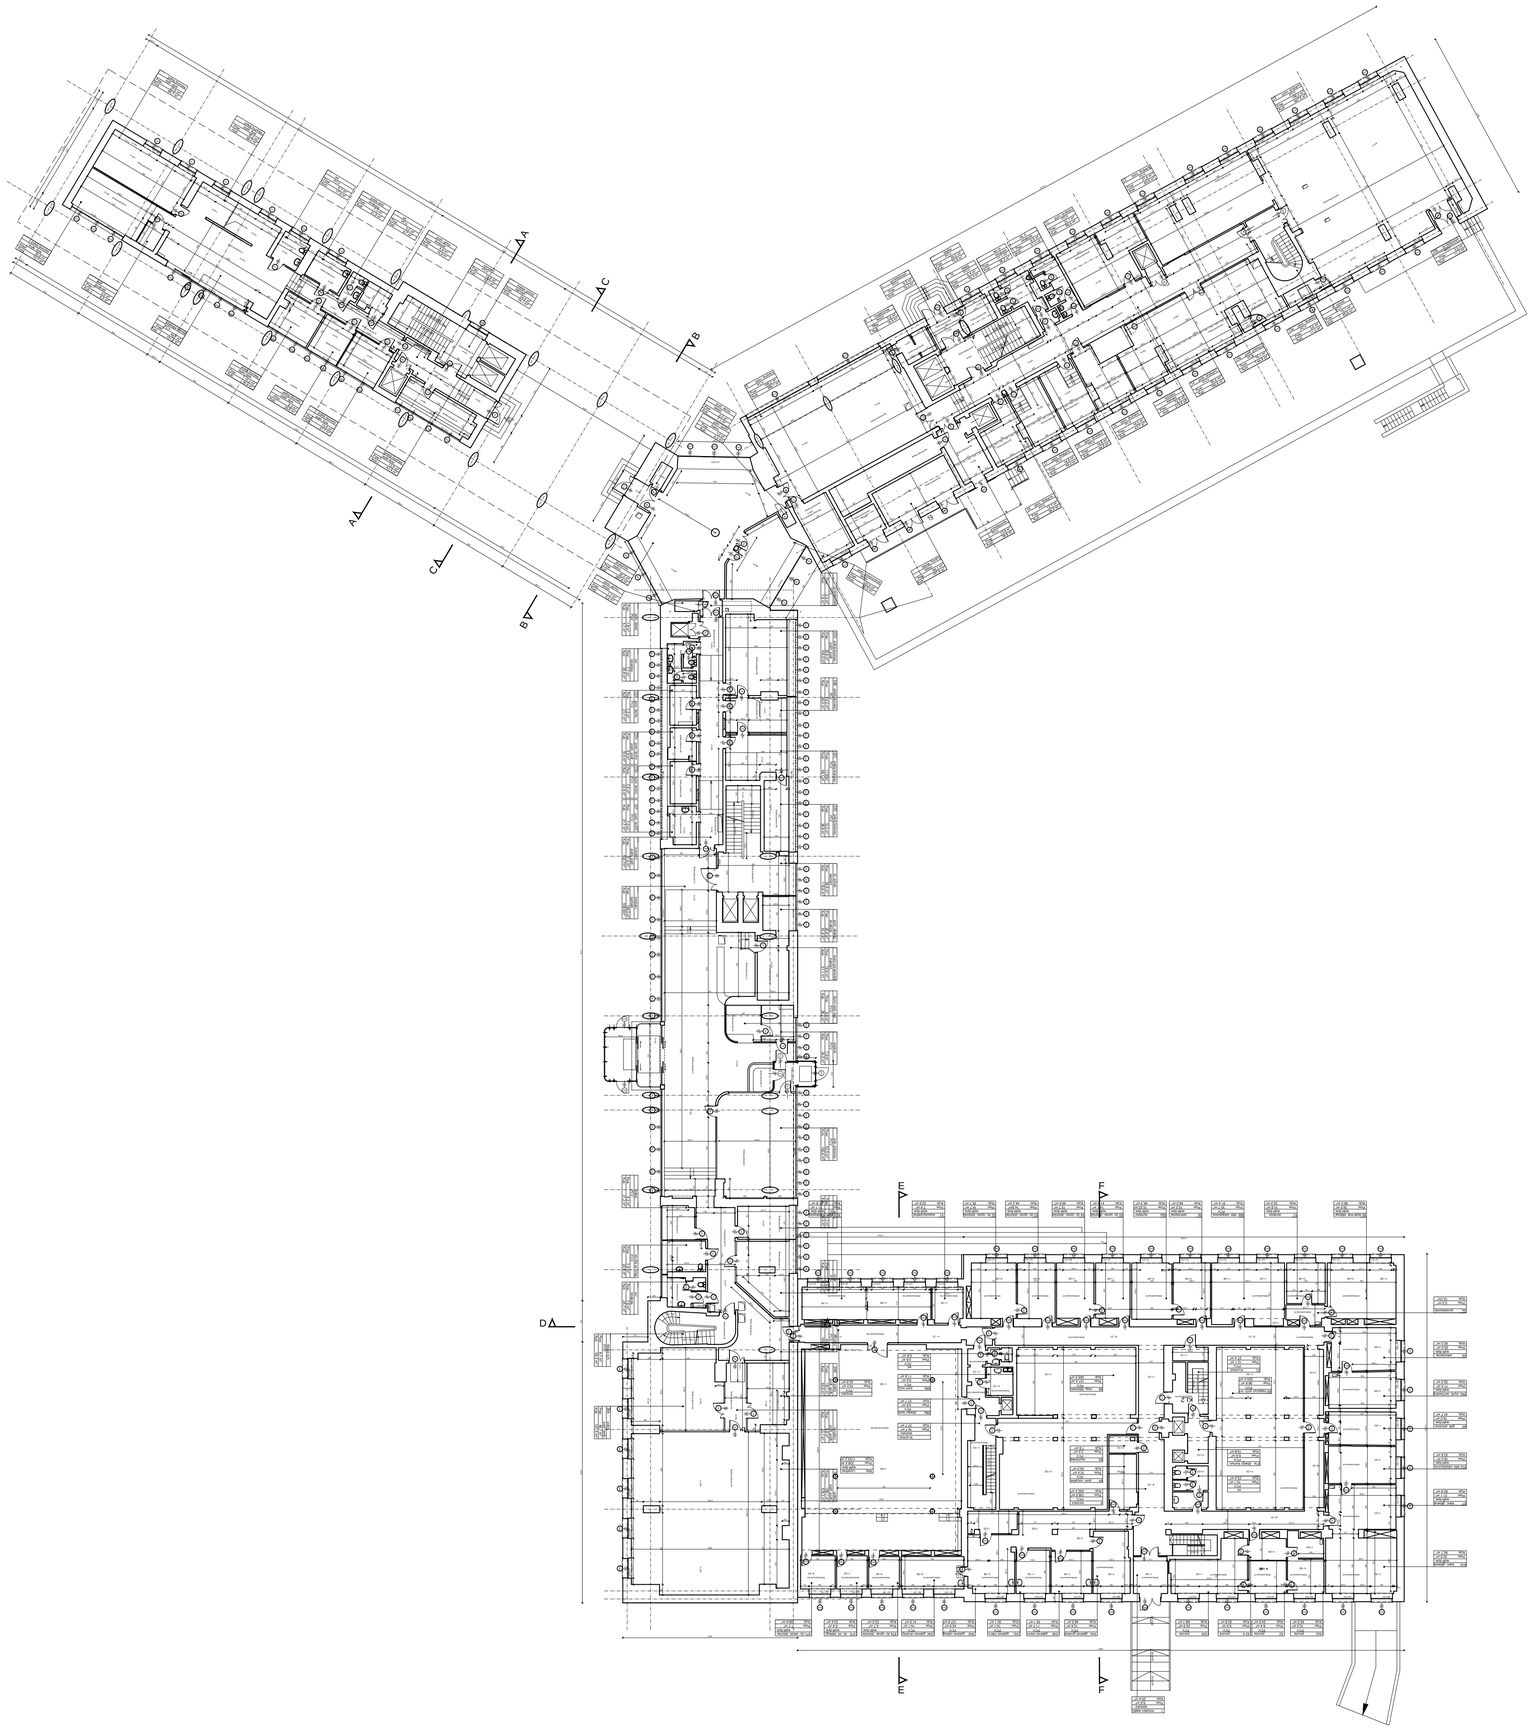

SKALA 1:250

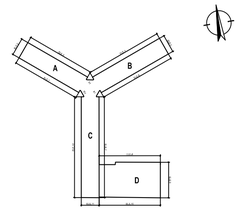

Temat: **WYKONANIE PROJEKTÓW TECHNICZNYCH I WYKONAWCZYCH NIEZBĘDNYCH DO PRZEPROWADZENIA TERMOMODERNIZACJI BUDYNKU GUS PRZY AL. NIEPODLEGŁOŚCI 208 W WARSZAWIE NA PODSTAWIE OPRACOWANEGO AUDYTU**

Projekt: **PROJEKT BUDOWLANY PRZEBUDOWY I REMONTU (TERMOMODERNIZACJI) BUDYNKU GUS**
ADRES INWESTYCJI:
AL. NIEPODLEGŁOŚCI 208, 00-925 WARSZAWA

Inwestor: **GŁÓWNY URZĄD STATYSTYCZNY**
al. Niepodległości 208, 00-925 Warszawa

Treść Rysunku: RZUT CAŁKOWITY PARTERU

	Imię i nazwisko	Nr uprawnień	Podpis
Wykonał:			
G. Projektant:	mgr inż arch. Cezary Chmielewski	MA/002/04	
Sprawdzający:	mgr inż.arch. M.Trzeciak	Wa 620/91	

BIURO PROJEKTOWE
MB MAKRO-BUDOMAT DEVELOPMENT Sp. z o.o.
01-167 Warszawa ul.Wolska 50A pow.98 tel. 862-60-89; 862-60-90 fax. 862-60-88

Data	03.2017	Branża	Nr. rysunku
Faza	PR. BUD.	ARCHITEKTURA	AI-14
Skala	1 : 250		

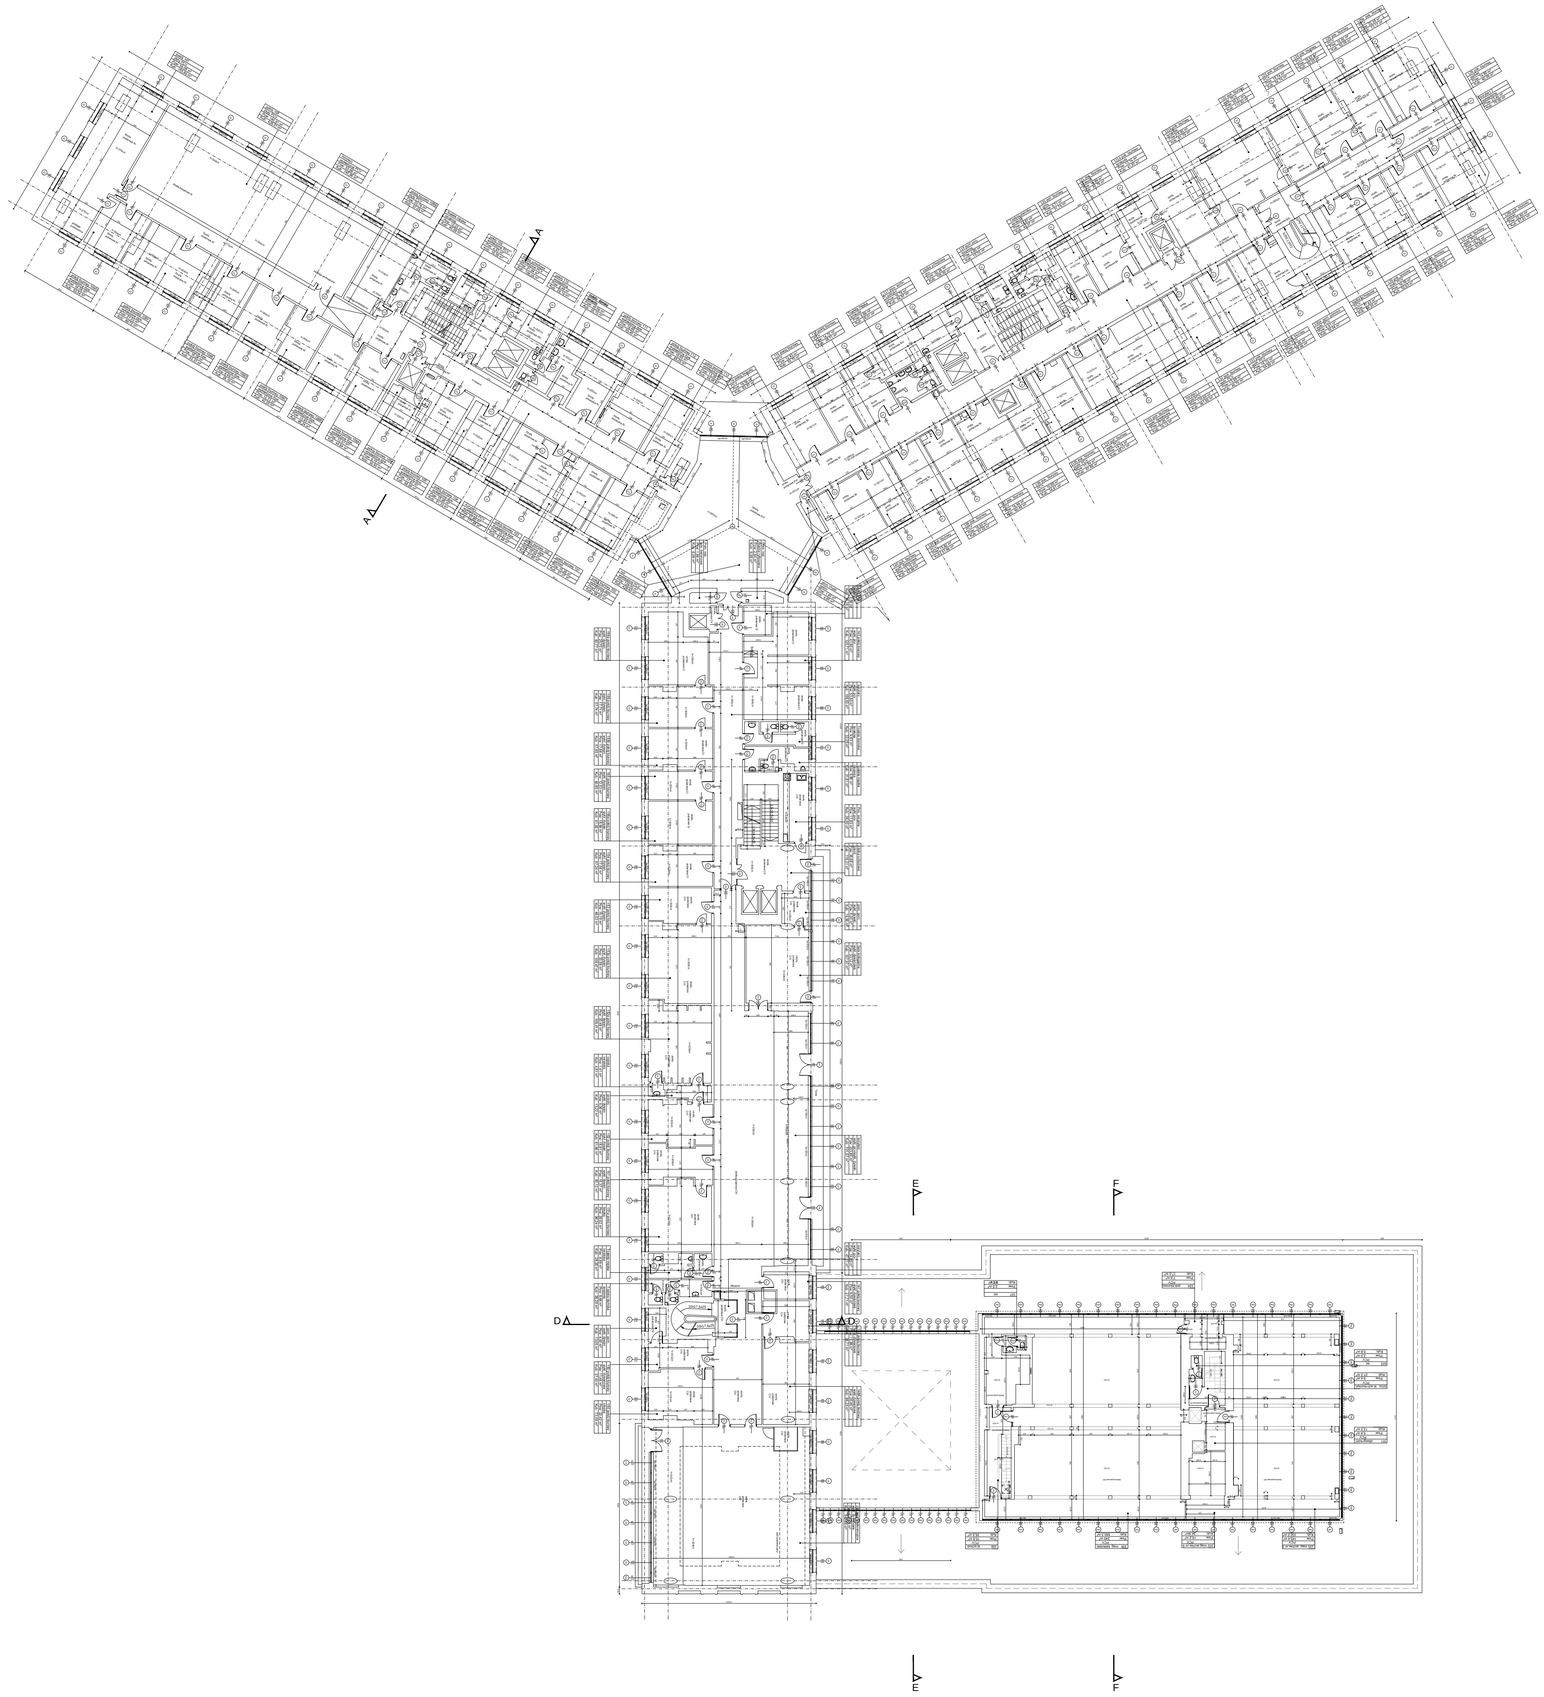

SKALA 1:250

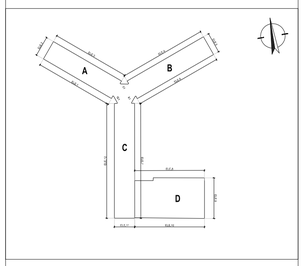

Temat: **WYKONANIE PROJEKTÓW TECHNICZNYCH I WYKONAWCZYCH NIEZBĘDNYCH DO PRZEPROWADZENIA TERMOMODERNIZACJI BUDYNKU GUS PRZY AL. NIEPODLEGŁOŚCI 208 W WARSZAWIE NA PODSTAWIE OPRACOWANEGO AUDYTU**

Projekt: **PROJEKT BUDOWLANY PRZEBUDOWY I REMONTU (TERMOMODERNIZACJI) BUDYNKU GUS**
ADRES INWESTYCJI:
AL. NIEPODLEGŁOŚCI 208, 00-925 WARSZAWA

Inwestor: **GŁÓWNY URZĄD STATYSTYCZNY**
al. Niepodległości 208, 00-925 Warszawa

Treść Rysunku: INWENTARYZACJA
RZUT CAŁKOWITY 1 PIĘTRA

Wykonał:	Imię i nazwisko	Nr uprawnień	Podpis
G. Projektant:	mgr inż arch. Cezary Chmielewski	MA/002/04	
Sprawdzający:	mgr inż.arch. M.Trzeciak	Wa 620/91	

BIURO PROJEKTOWE
MB MAKRO-BUDOMAT DEVELOPMENT Sp. z o.o.
01-187 Warszawa ul.Wolska 50A pow.98 tel. 862-60-89; 862-60-90 fax. 862-60-88

Data	03.2017	Branża	Nr. rysunku
Faza	PR. BUD.	ARCHITEKTURA	AI-15
Skala	1 : 250		

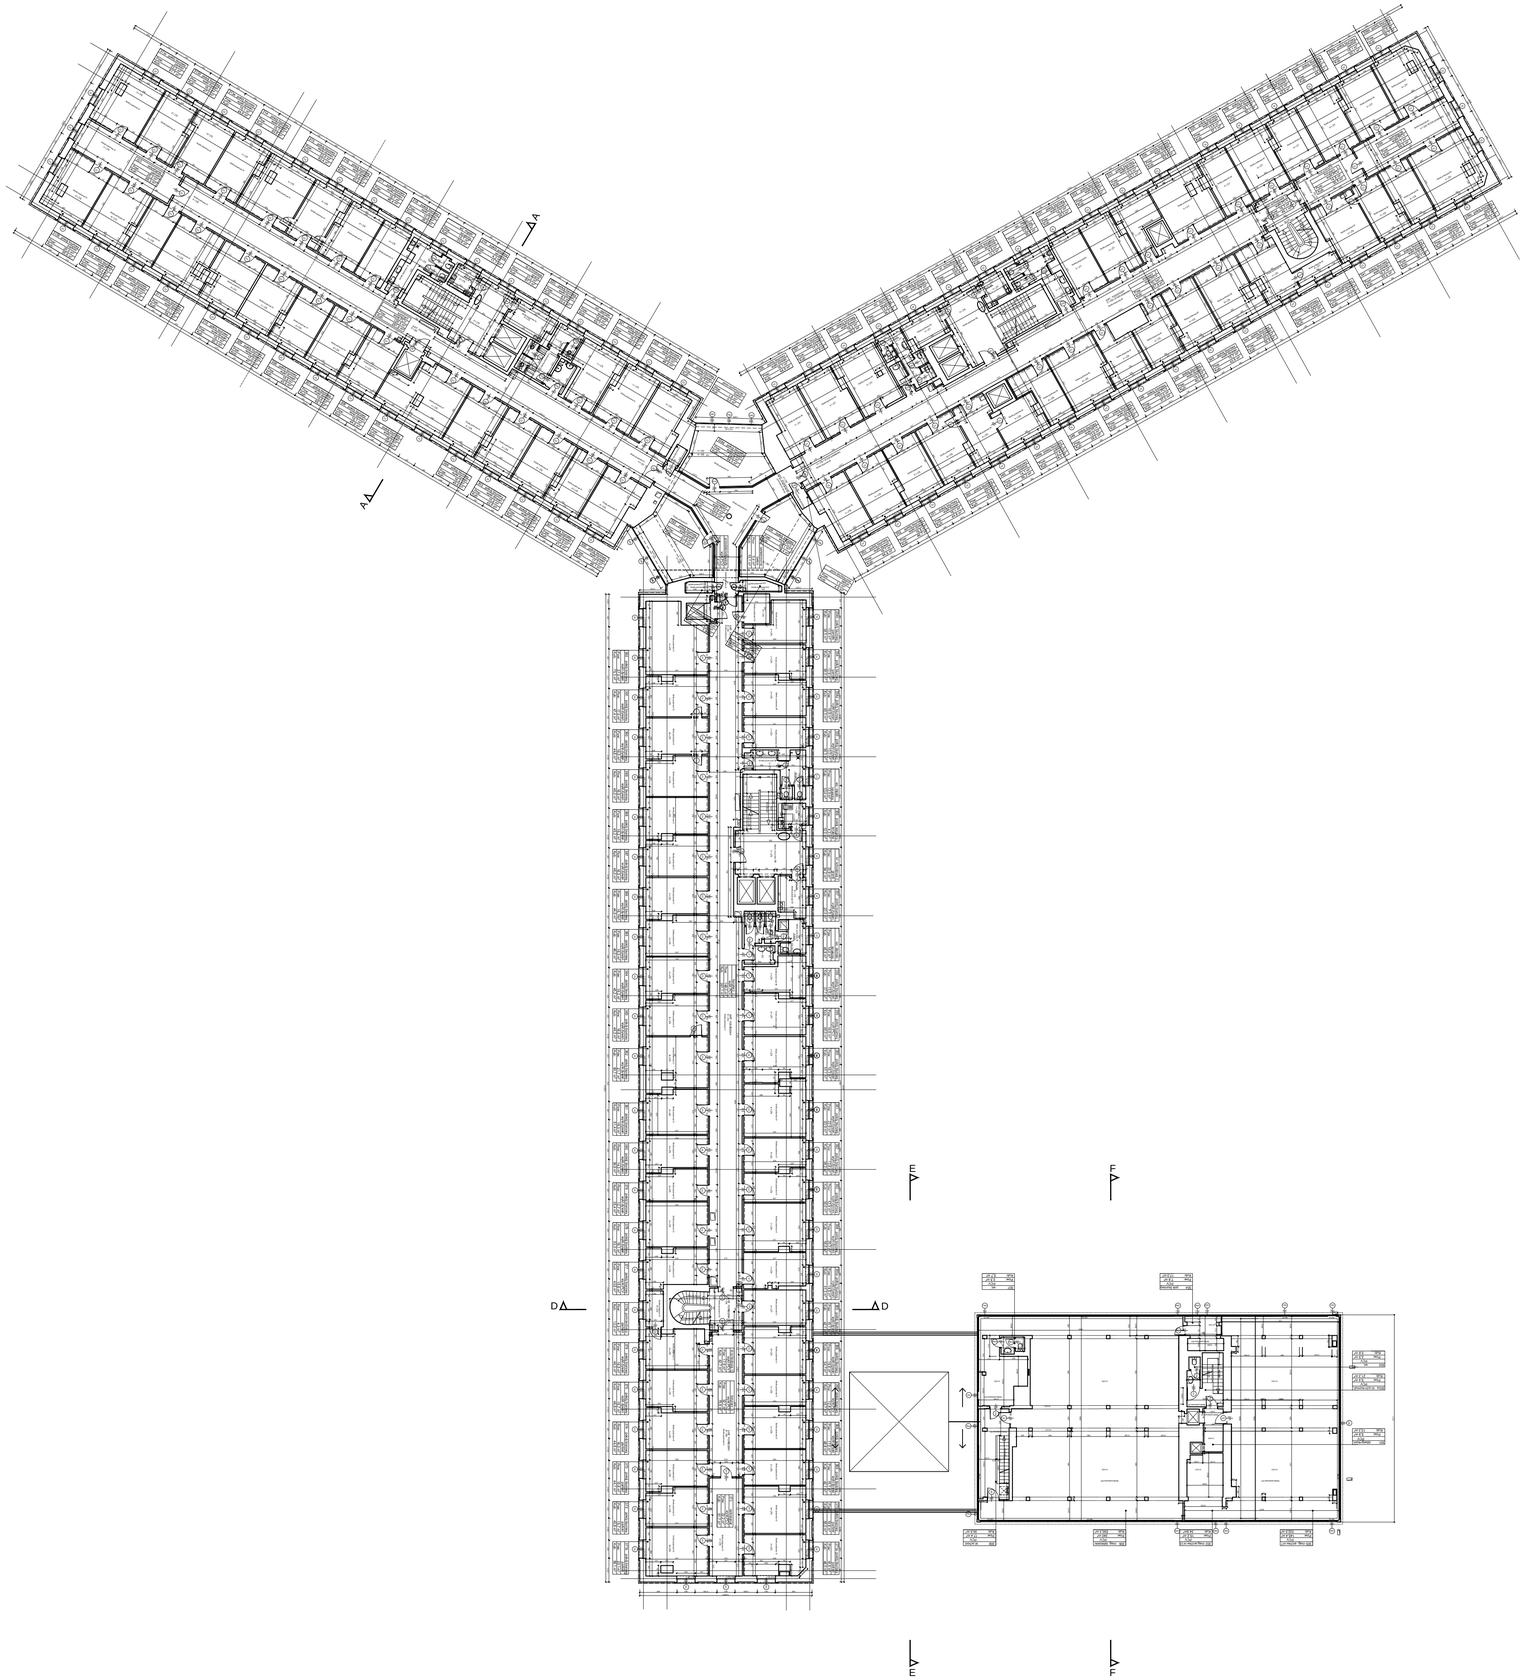

SKALA 1:250

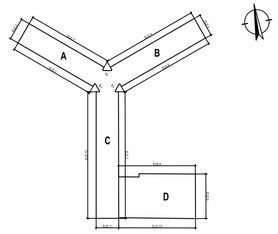

Temat: **WYKONANIE PROJEKTÓW TECHNICZNYCH I WYKONAWCZYCH NIEZBĘDNYCH DO PRZEPROWADZENIA TERMOMODERNIZACJI BUDYNKU GUS PRZY AL. NIEPODLEGŁOŚCI 208 W WARSZAWIE NA PODSTAWIE OPRACOWANEGO AUDYTU**

Projekt: **PROJEKT BUDOWLANY PRZEBUDOWY I REMONTU (TERMOMODERNIZACJI) BUDYNKU GUS**
ADRES INWESTYCJI:
AL. NIEPODLEGŁOŚCI 208, 00-925 WARSZAWA

Inwestor: **GŁÓWNY URZĄD STATYSTYCZNY**
al. Niepodległości 208, 00-925 Warszawa

Treść Rysunku: INWENTARYZACJA
RZUT CAŁKOWITY PIETRA POWTARZALNEGO
NA PRZYKŁADZIEB 3 PIĘTRA

Wykonał:	Imię i nazwisko	Nr uprawnień	Podpis
G. Projektant:	mgr inż arch. Cezary Chmielewski	MA/002/04	
Sprawdzający:	mgr inż.arch. M.Trzeciak	Wa 620/91	

BIURO PROJEKTOWE
MB MAKRO-BUDOMAT DEVELOPMENT Sp. z o.o.
01-187 Warszawa ul.Wolska 50A pow.98 tel. 862-60-89; 862-60-90 fax. 862-60-88

Data	03.2017	Branża	Nr. rysunku
Faza	PR. BUD.	ARCHITEKTURA	AI-16
Skala	1 : 250		

SKALA 1:250

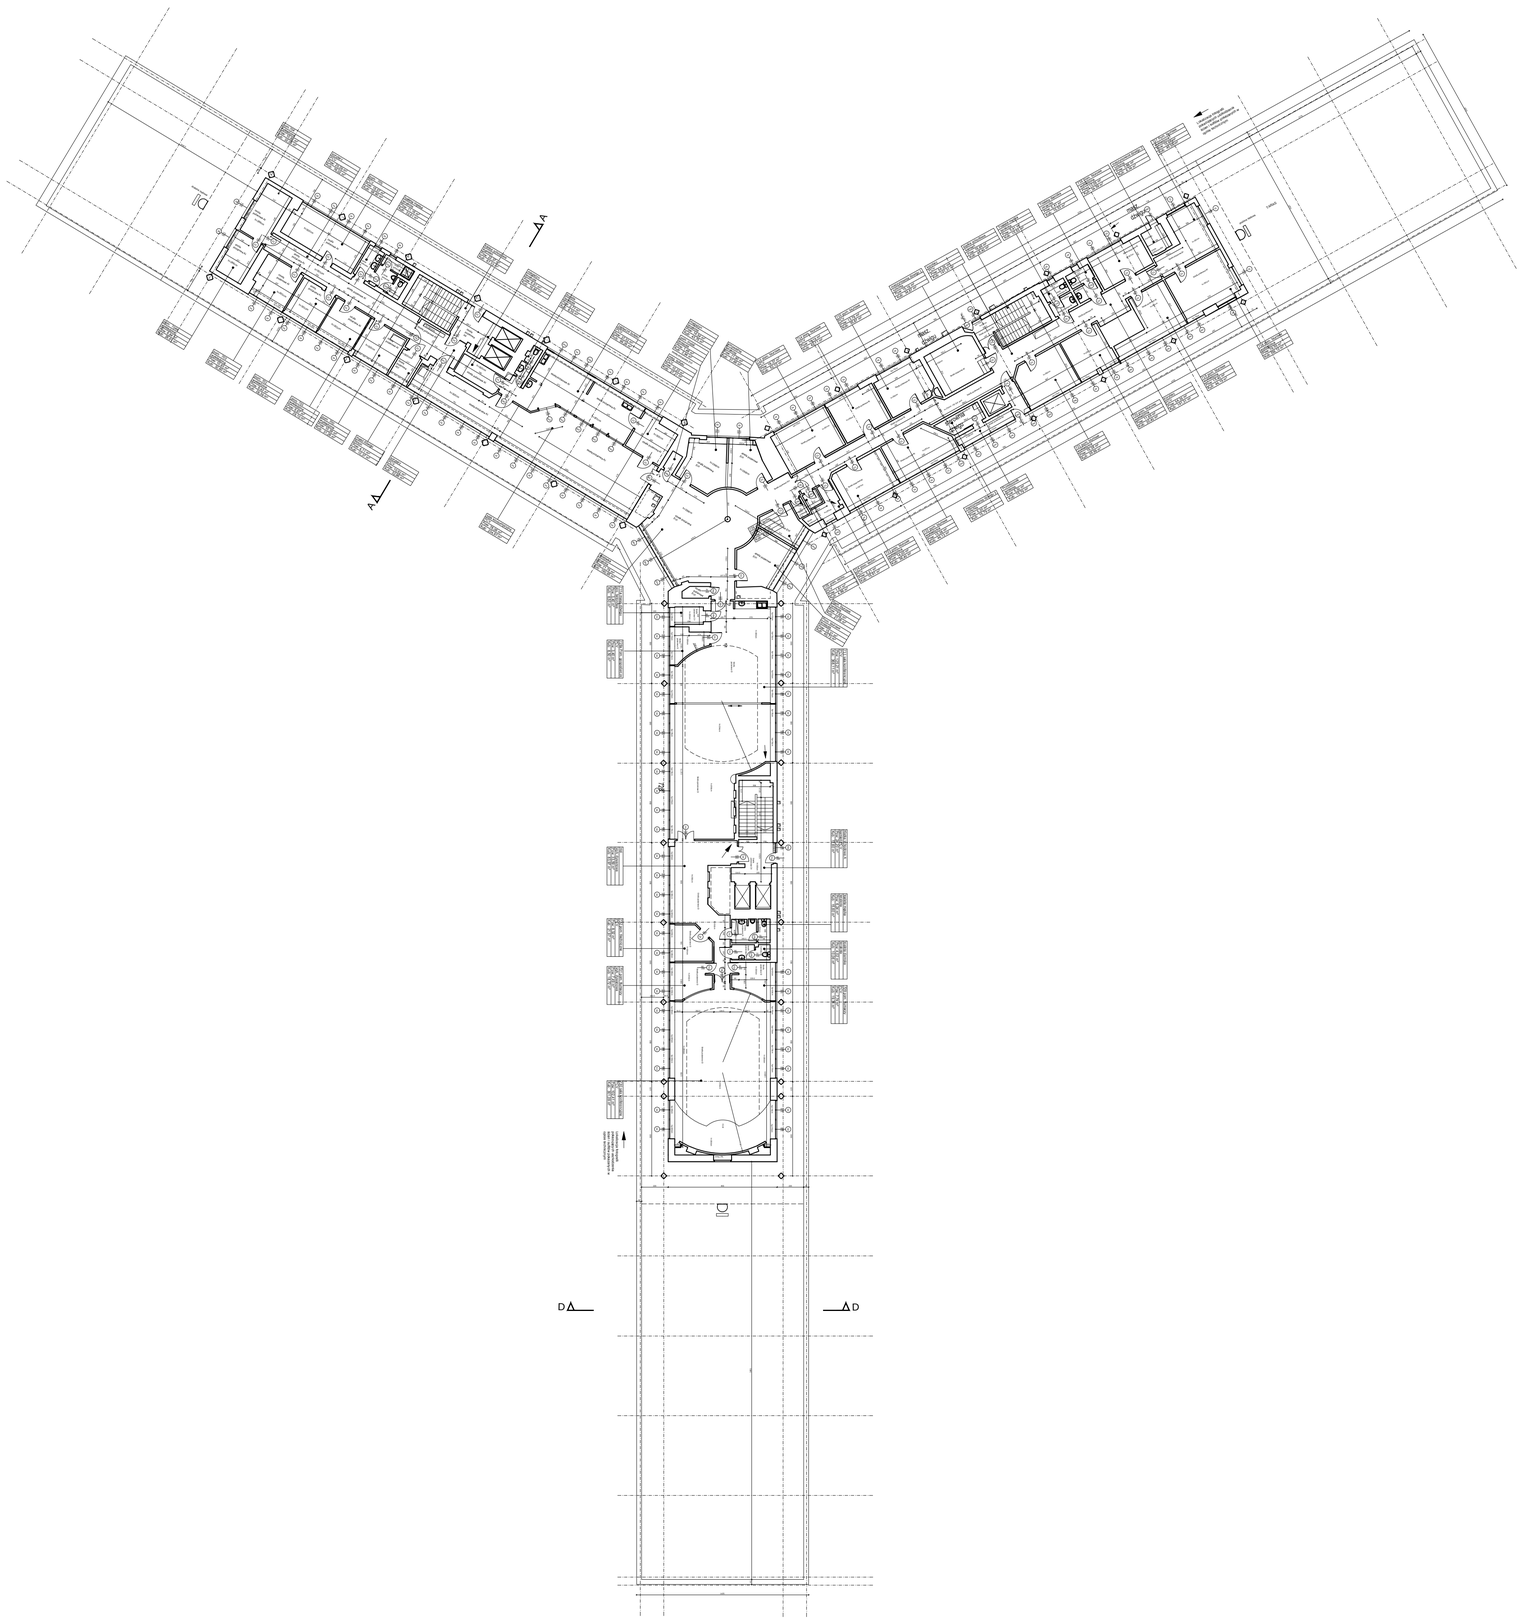

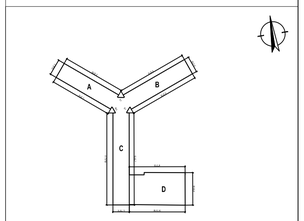

Temat: **WYKONANIE PROJEKTÓW TECHNICZNYCH I WYKONAWCZYCH NIEZBĘDNYCH DO PRZEPROWADZENIA TERMOMODERNIZACJI BUDYNKU GUS PRZY AL. NIEPODLEGŁOŚCI 208 W WARSZAWIE NA PODSTAWIE OPRACOWANEGO AUDYTU**

Projekt: **PROJEKT BUDOWLANY PRZEBUDOWY I REMONTU (TERMOMODERNIZACJI) BUDYNKU GUS**
ADRES INWESTYCJI:
AL. NIEPODLEGŁOŚCI 208, 00-925 WARSZAWA

Inwestor: **GŁÓWNY URZĄD STATYSTYCZNY**
al. Niepodległości 208, 00-925 Warszawa

Treść Rysunku: INWENTARYZACJA
RZUT CAŁKOWITY 7 PIĘTRA

Wykonał:	Imię i nazwisko	Nr uprawnień	Podpis
G. Projektant:	mgr inż arch. Cezary Chmielewski	MA/002/04	
Sprawdzający:	mgr inż.arch. M.Trzeciak	Wa 620/91	

MB BIURO PROJEKTOWE MAKRO-BUDOMAT DEVELOPMENT Sp. z o.o.
01-187 Warszawa ul.Wolska 50A pow.99 tel. 862-60-89; 862-60-90 fax. 862-60-88

Data	03.2017	Branża	Nr. rysunku
Faza	PR. BUD.	ARCHITEKTURA	AI-17
Skala	1 : 250		

SKALA 1:250

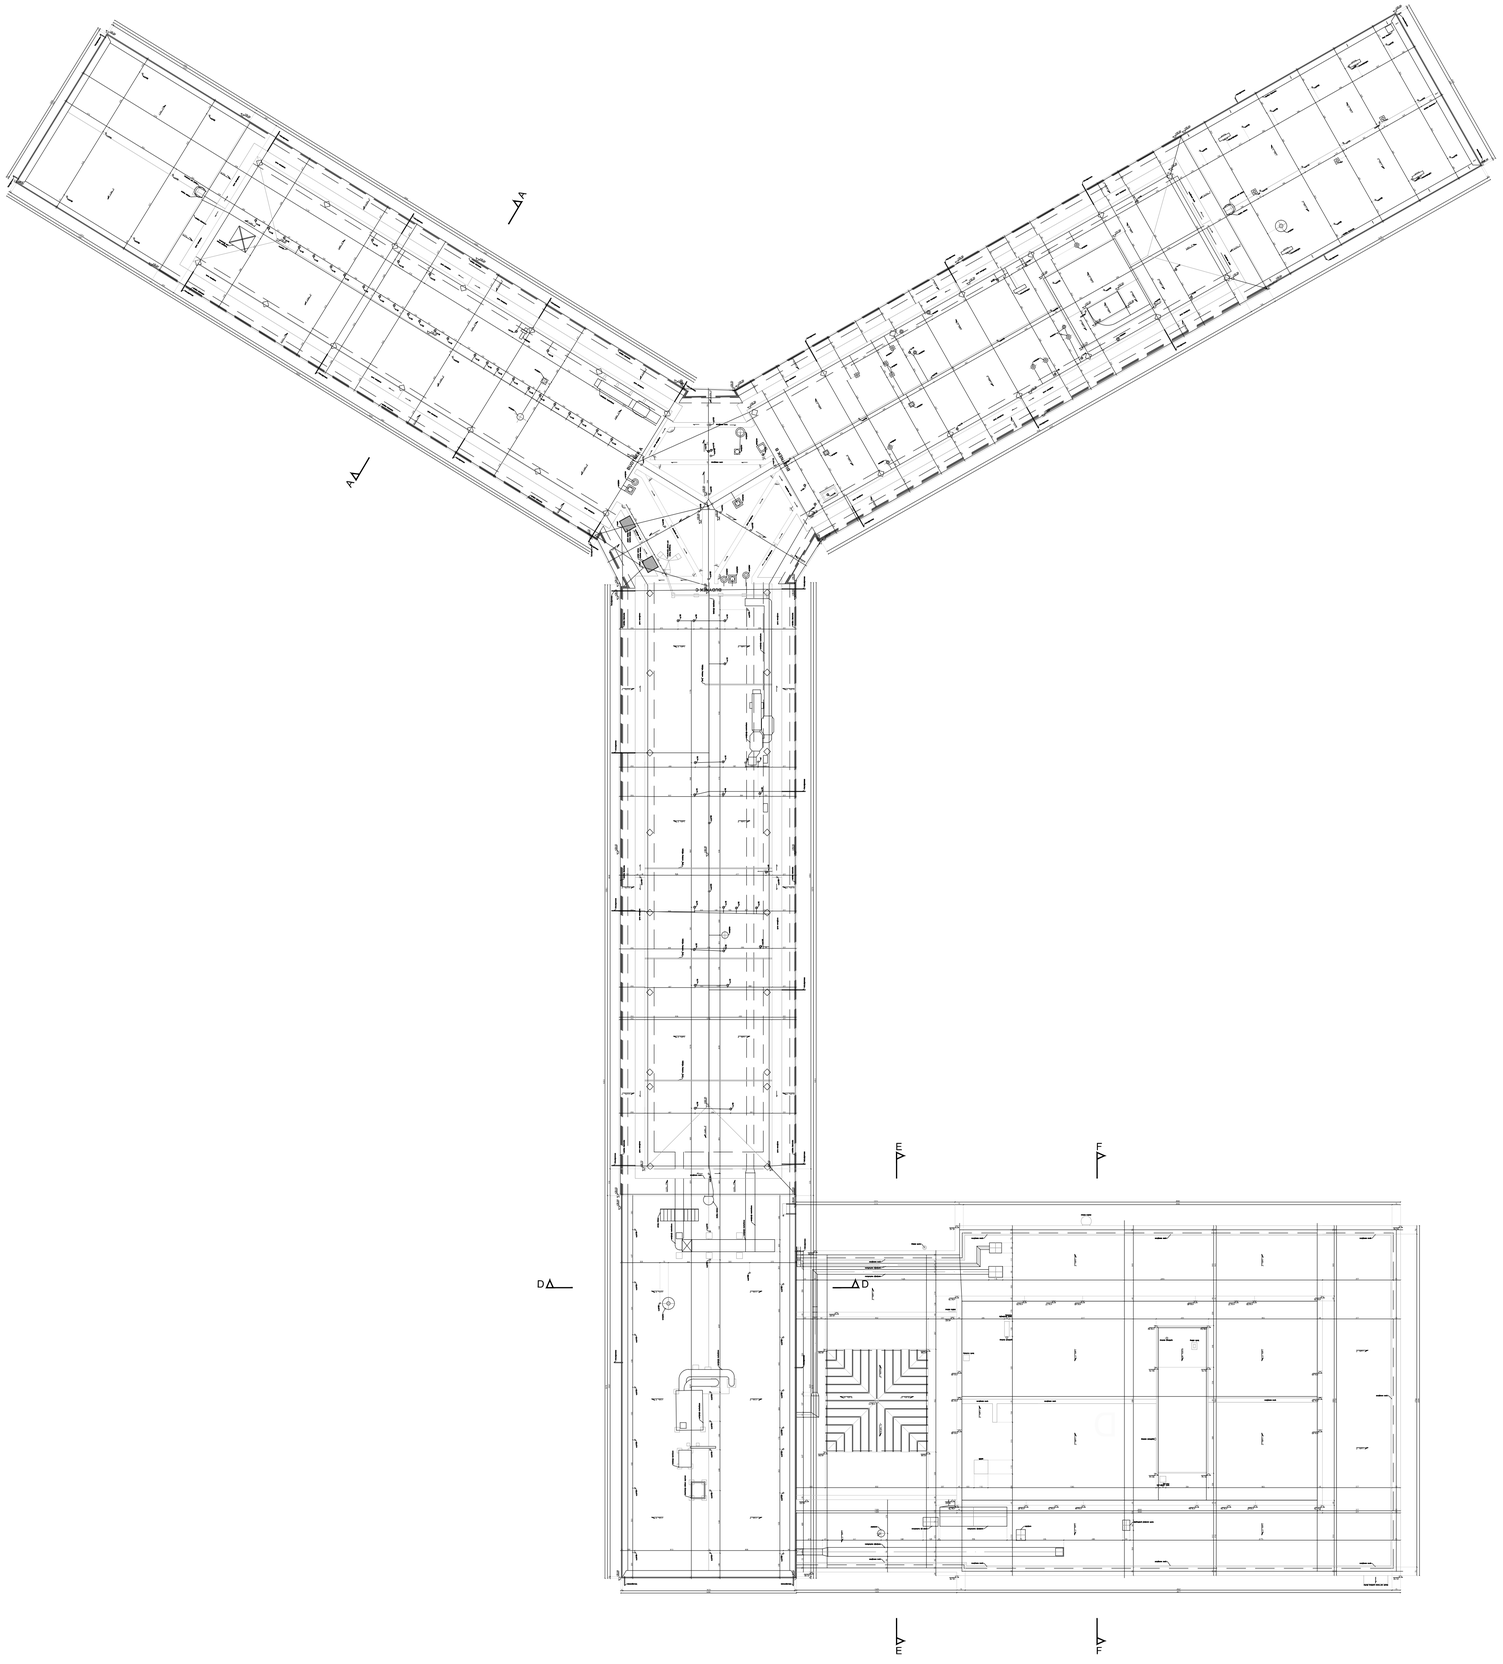

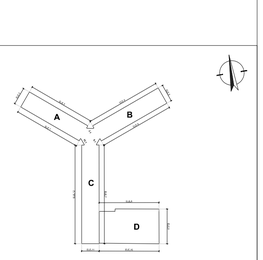

Temat: **WYKONANIE PROJEKTÓW TECHNICZNYCH I WYKONAWCZYCH NIEZBĘDNYCH DO PRZEPROWADZENIA TERMOMODERNIZACJI BUDYNKU GUS PRZY AL. NIEPODLEGŁOŚCI 208 W WARSZAWIE NA PODSTAWIE OPRACOWANEGO AUDYTU**

Projekt: **PROJEKT BUDOWLANY PRZEBUDOWY I REMONTU (TERMOMODERNIZACJI) BUDYNKU GUS**
ADRES INWESTYCJI:
AL. NIEPODLEGŁOŚCI 208, 00-925 WARSZAWA

Inwestor: **GŁÓWNY URZĄD STATYSTYCZNY**
al. Niepodległości 208, 00-925 Warszawa

Treść Rysunku: INWENTARYZACJA
RZUT CAŁKOWITY DACHU

Wykonał:	Imię i nazwisko	Nr uprawnień	Podpis
G. Projektant:	mgr inż arch. Cezary Chmielewski	MA/002/04	
Sprawdzający:	mgr inż.arch. M.Trzeciak	Wa 620/91	

BIURO PROJEKTOWE
MAKRO-BUDOMAT DEVELOPMENT Sp. z o.o.
01-187 Warszawa ul.Wolska 50A pow.98 tel. 862-60-89; 862-60-90 fax. 862-60-88

Data	03.2017	Branża	Nr. rysunku
Faza	PR. BUD.	ARCHITEKTURA	AI-18
Skala	1 : 250		

BUDYNEK "C" PRZEKRÓJ D - D

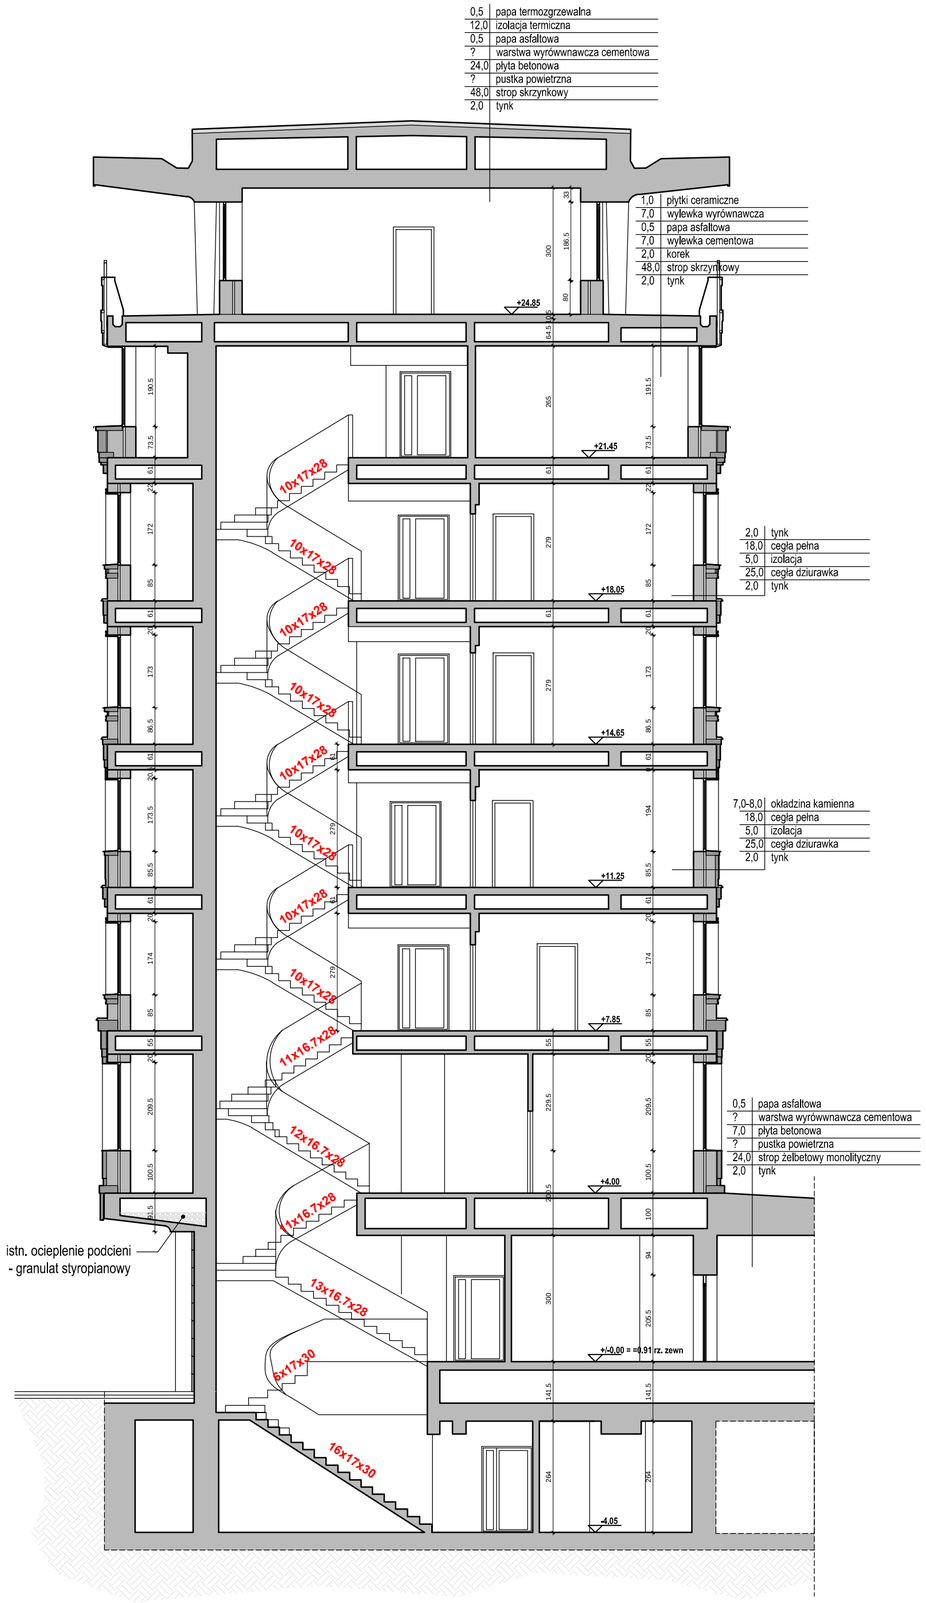

BUDYNEK "A" PRZEKRÓJ A-A

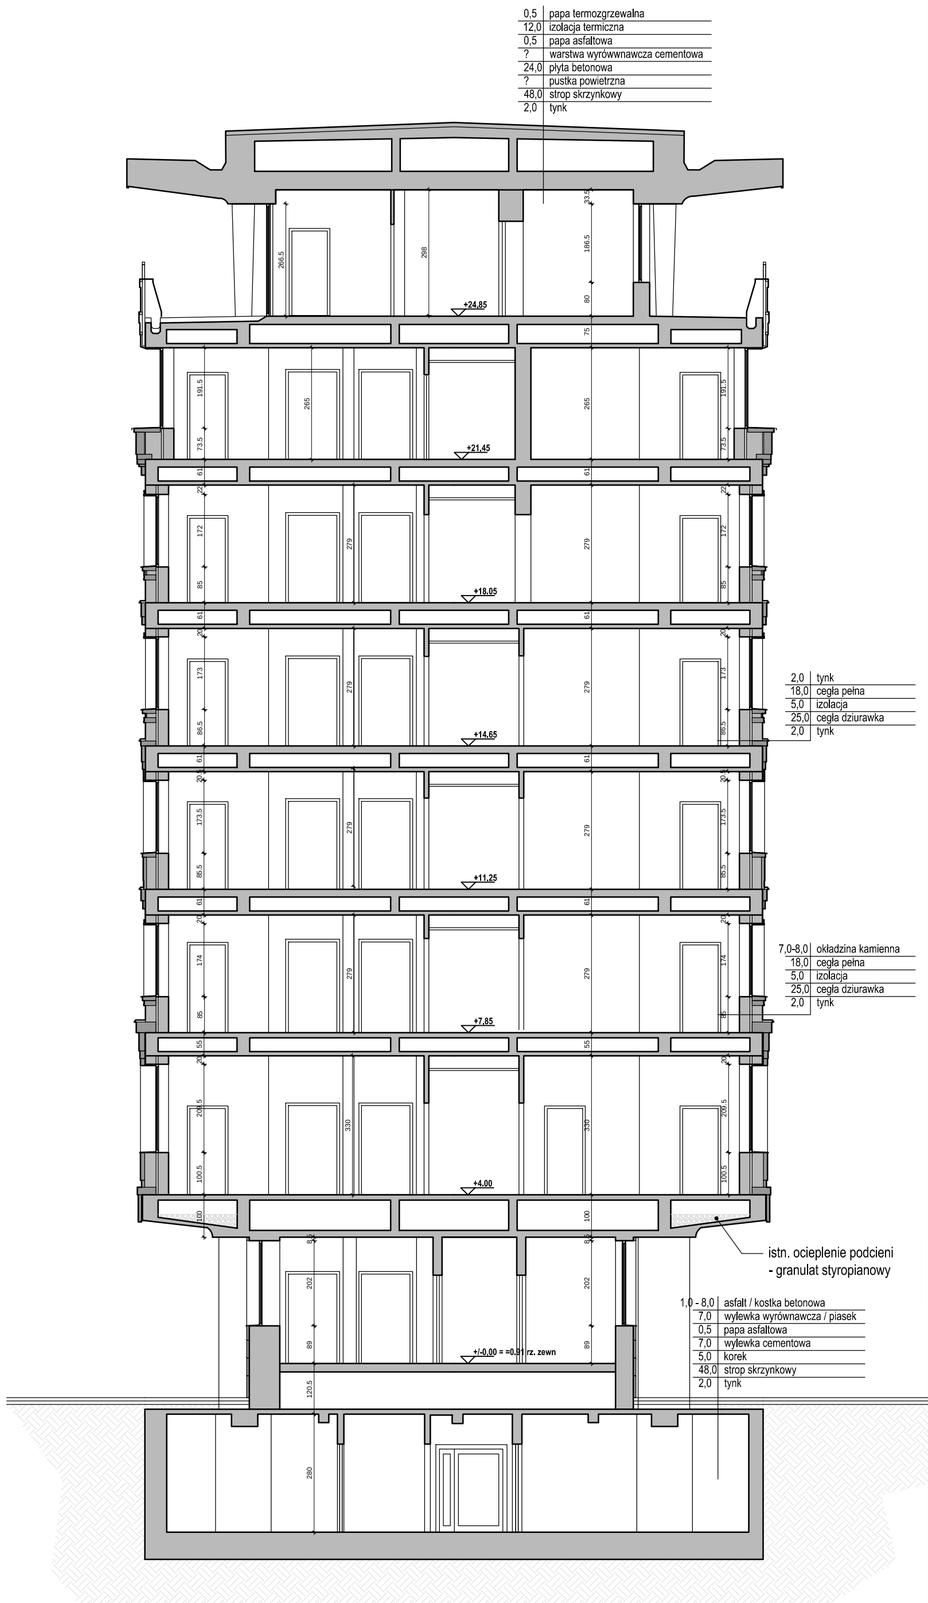

SKALA 1:100

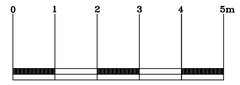

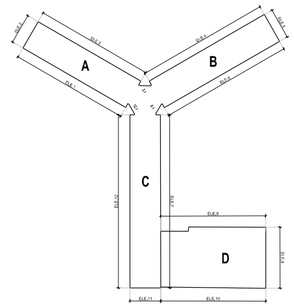

LEGENDA:

- zasadnicza konstrukcja budynku - ściany murowane, stropy żelbetowe
- okładzina i detale kamienne
- istniejące izolacje termiczne

Temat: **WYKONANIE PROJEKTÓW TECHNICZNYCH I WYKONAWCZYCH NIEZBĘDNYCH DO PRZEPROWADZENIA TERMOMODERNIZACJI BUDYNKU GUS PRZY AL. NIEPODLEGŁOŚCI 208 W WARSZAWIE NA PODSTAWIE OPRACOWANEGO AUDYTU**

Projekt: **PROJEKT BUDOWLANY PRZEBUDOWY I REMONTU (TERMOMODERNIZACJI) BUDYNKU GUS**
ADRES INWESTYCJI:
AL. NIEPODLEGŁOŚCI 208, 00-925 WARSZAWA

Inwestor: **GŁÓWNY URZĄD STATYSTYCZNY**
al. Niepodległości 208, 00-925 Warszawa

Treść Rysunku: SEGMENTY A i C
PRZEKROJE
STAN ISTNIEJĄCY

Wykonał:	Imię i nazwisko	Nr uprawnień	Podpis
G. Projektant:	mgr inż arch. Cezary Chmielewski	MA/002/04	
Sprawdzający:	mgr inż.arch. M.Trzeciak	Wa 620/91	

BIURO PROJEKTOWE
MAKRO-BUDOMAT DEVELOPMENT Sp. z o.o.
01-187 Warszawa ul.Wolska 50A paw.9B tel. 862-60-89; 862-60-90 fax. 862-60-88

Data	03.2017	Branża	Nr. rysunku
Faza	PR. BUD.	ARCHITEKTURA	AIP-01
Skala	1 : 100		

BUDYNEK D PRZEKRÓJ E-E

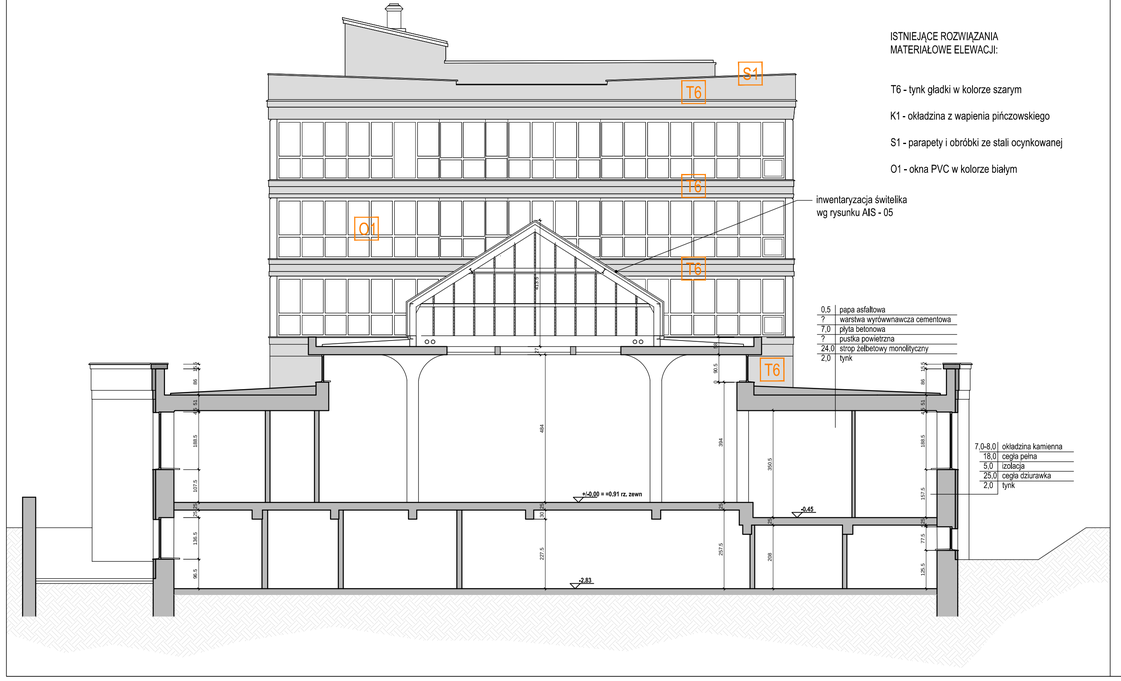

ISTNIEJĄCE ROZWIĄZANIA MATERIAŁOWE ELEWACJI:

T6 - tynk gładki w kolorze szarym

K1 - okładzina z wapienia pińczowskiego

S1 - parapety i obróbki ze stali ocynkowanej

O1 - okna PVC w kolorze białym

BUDYNEK D PRZEKRÓJ F-F

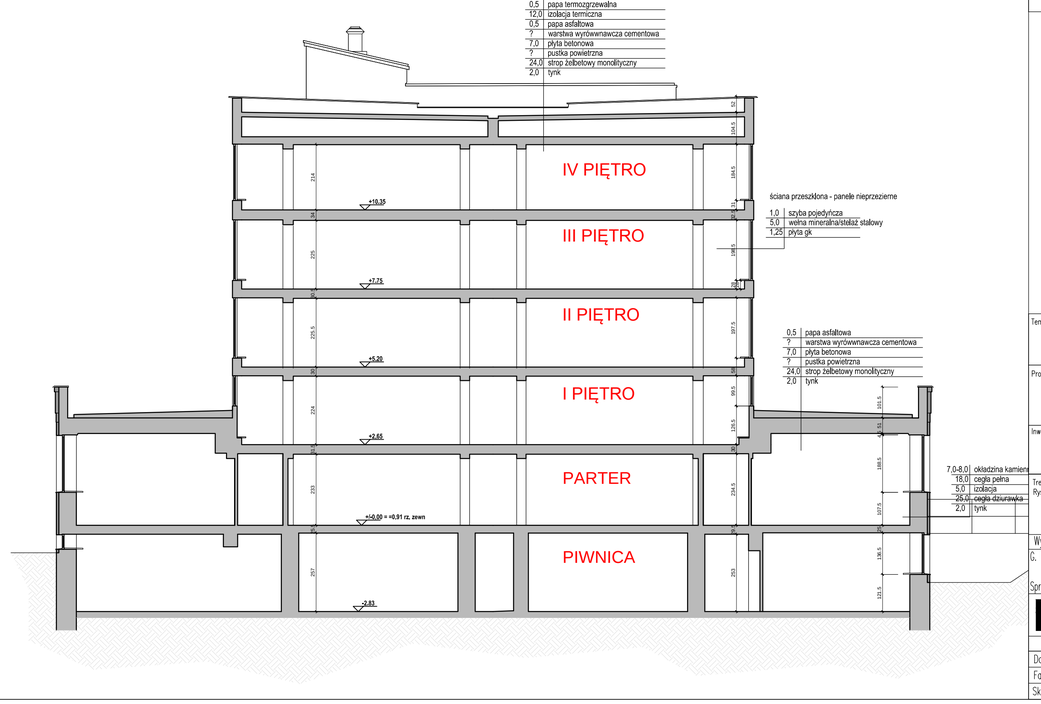

SKALA 1:100

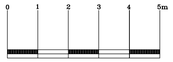

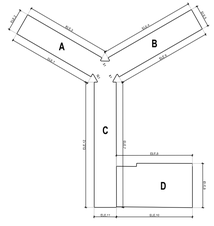

LEGENDA:

zasadnicza konstrukcja budynku - ściany murowane, stropy żelbetowe

okładzina i detale kamienne

istniejące izolacje termiczne

Temat:	**WYKONANIE PROJEKTÓW TECHNICZNYCH I WYKONAWCZYCH NIEZBĘDNYCH DO PRZEPROWADZENIA TERMOMODERNIZACJI BUDYNKU GUS PRZY AL. NIEPODLEGŁOŚCI 208 W WARSZAWIE NA PODSTAWIE OPRACOWANEGO AUDYTU**
Projekt:	**PROJEKT BUDOWLANY PRZEBUDOWY I REMONTU (TERMOMODERNIZACJI) BUDYNKU GUS** **ADRES INWESTYCJI:** **AL. NIEPODLEGŁOŚCI 208, 00-925 WARSZAWA**
Inwestor:	**GŁÓWNY URZĄD STATYSTYCZNY** **al. Niepodległości 208, 00-925 Warszawa**
Treść Rysunku:	SEGMENT D PRZEKROJE STAN ISTNIEJĄCY

Wykonał:	Imię i nazwisko	Nr uprawnień	Podpis
G. Projektant:	mgr inż arch. Cezary Chmielewski	MA/002/04	
Sprawdzający:	mgr inż.arch. M.Trzeciak	Wa 620/91	

BIURO PROJEKTOWE
MB MAKRO-BUDOMAT DEVELOPMENT Sp. z o.o.
01-187 Warszawa ul.Wolska 50A pow.98 tel. 862-60-89, 862-60-90 fax. 862-60-88

Data	03.2017	Branża	Nr. rysunku
Faza	PR. BUD.	ARCHITEKTURA	AIP-02
Skala	1 : 100		

BUDYNEK "A" PRZEKRÓJ B - B

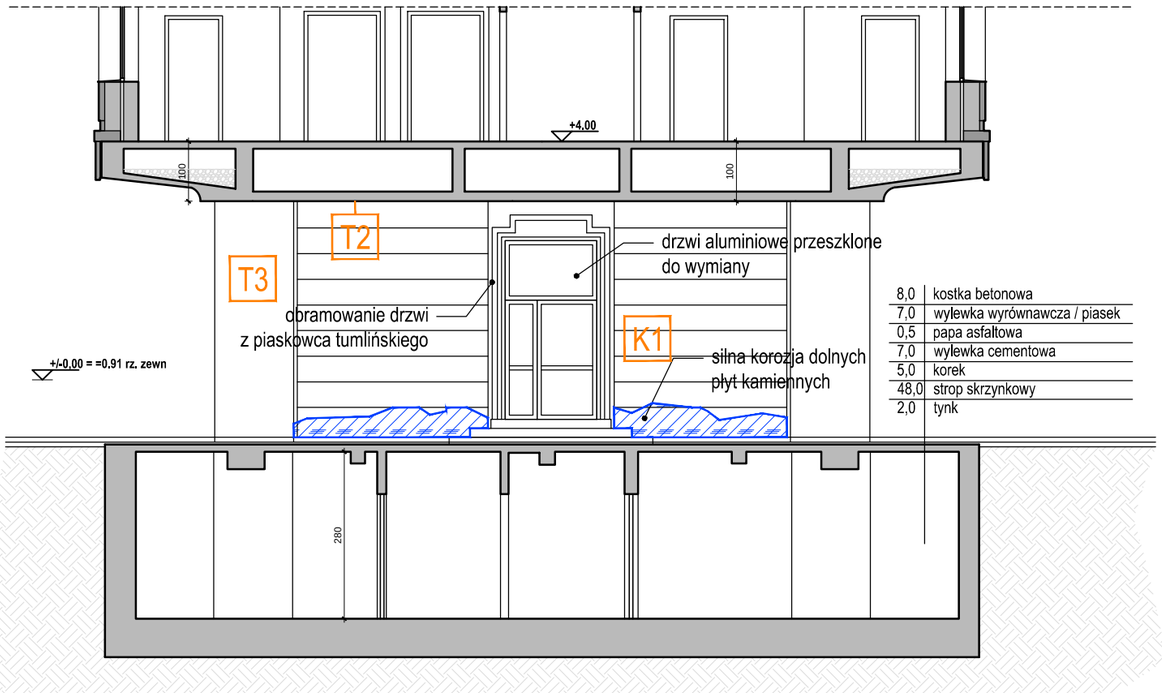

BUDYNEK "A" PRZEKRÓJ C - C

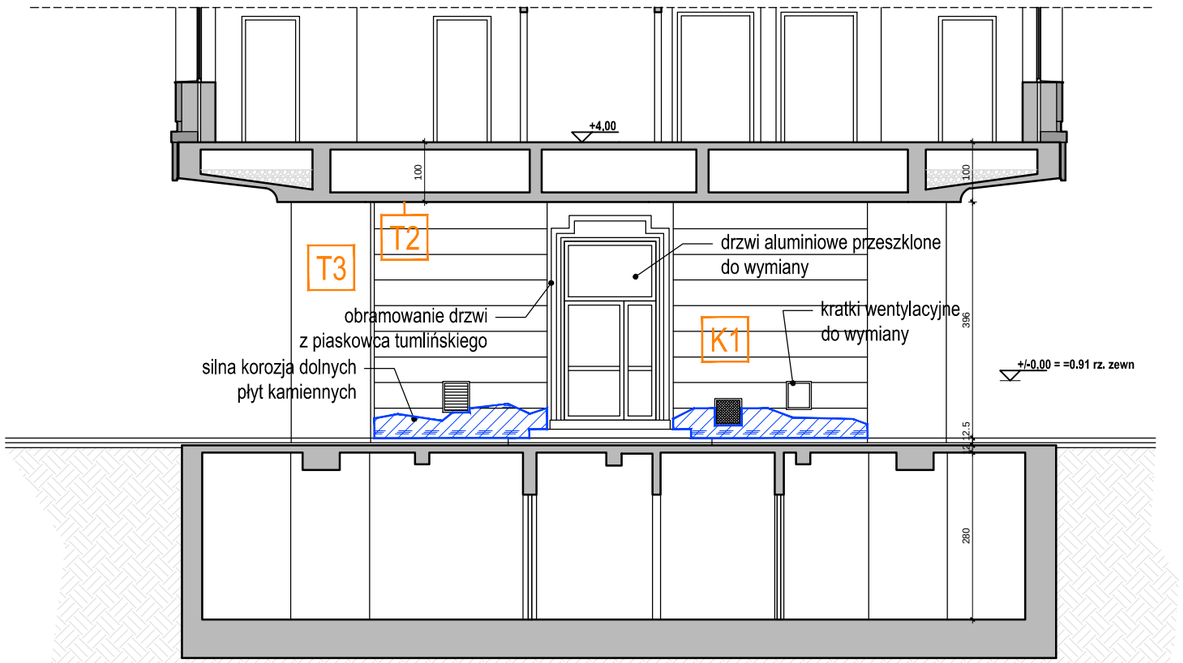

SKALA 1:100

0 1 2 3 4 5m

LEGENDA:

USZKODZENIA ELEWACJI:

POWAŻNIEJSZE USZKODZENIA ELEMENTÓW KAMIENNYCH

ZAWILGOCENIA TYNKU / ELEMENTÓW KAMIENNYCH

zasadnicza konstrukcja budynku
- ściany murowane, stropy żelbetowe

okładzina i detale kamienne

istniejące izolacje termiczne

INSTNIEJĄCE ROZWIĄZANIA
MATERIAŁOWE ELEWACJI:

T2 - sufit podcienia - tynk gładki w kolorze białym

T3 - słupy żelbetowe zacierane zaprawą i malowane w kolorze białym

K1 - okładzina z wapienia pińczowskiego

Temat: **WYKONANIE PROJEKTÓW TECHNICZNYCH I WYKONAWCZYCH NIEZBĘDNYCH DO PRZEPROWADZENIA TERMOMODERNIZACJI BUDYNKU GUS PRZY AL. NIEPODLEGŁOŚCI 208 W WARSZAWIE NA PODSTAWIE OPRACOWANEGO AUDYTU**

Projekt: **PROJEKT BUDOWLANY PRZEBUDOWY I REMONTU (TERMOMODERNIZACJI) BUDYNKU GUS**
ADRES INWESTYCJI:
AL. NIEPODLEGŁOŚCI 208, 00-925 WARSZAWA

Inwestor:
GŁÓWNY URZĄD STATYSTYCZNY
al. Niepodległości 208, 00-925 Warszawa

Treść Rysunku: SEGMENT A - PRZEJAZD
PRZEKROJE
STAN ISTNIEJĄCY

Wykonał:	Imię i nazwisko	Nr uprawnień	Podpis
G. Projektant:	mgr inż arch. Cezary Chmielewski	MA/002/04	
Sprawdzający:	mgr inż.arch. M.Trzeciak	Wa 620/91	

BIURO PROJEKTOWE
MB MAKRO-BUDOMAT DEVELOPMENT Sp. z o.o.
01-187 Warszawa ul.Wolska 50A paw.9B tel. 862-60-89; 862-60-90 fax. 862-60-88

Data	03.2017	Branża	Nr. rysunku
Faza	PR. BUD.	ARCHITEKTURA	AIP-03
Skala	1 : 100		

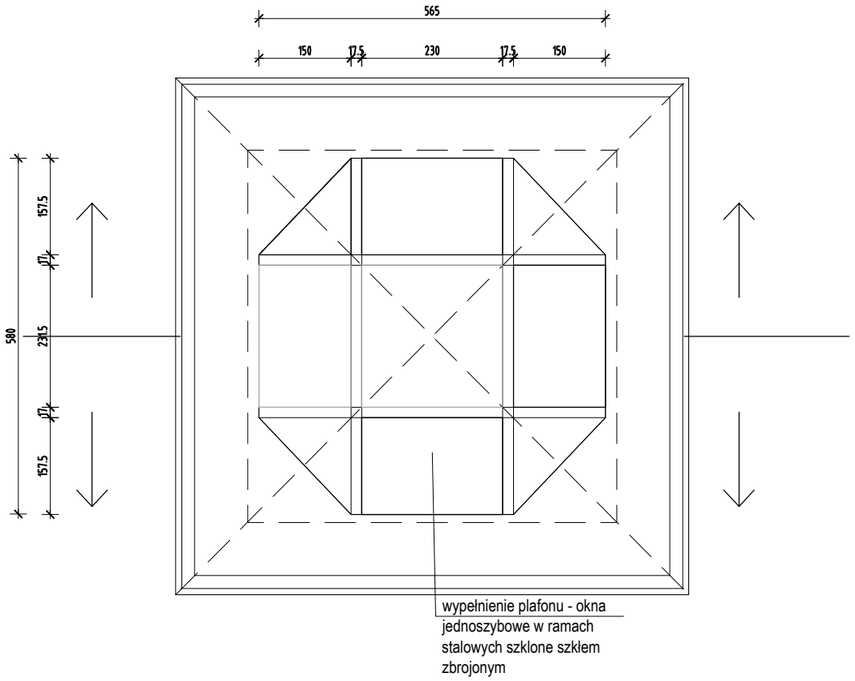

RZUT STROPU POD ŚWIETLIKIEM

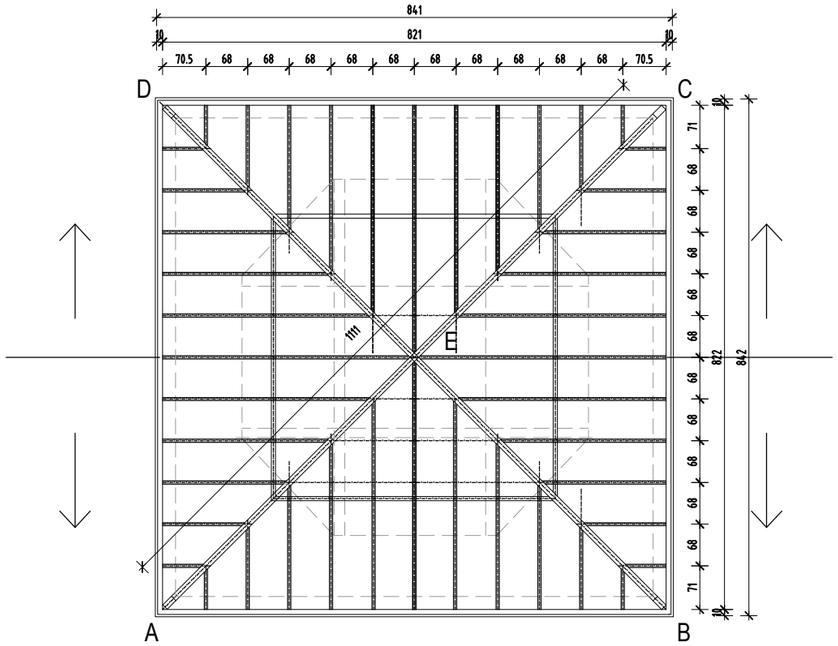

RZUT ŚWIETLIKA

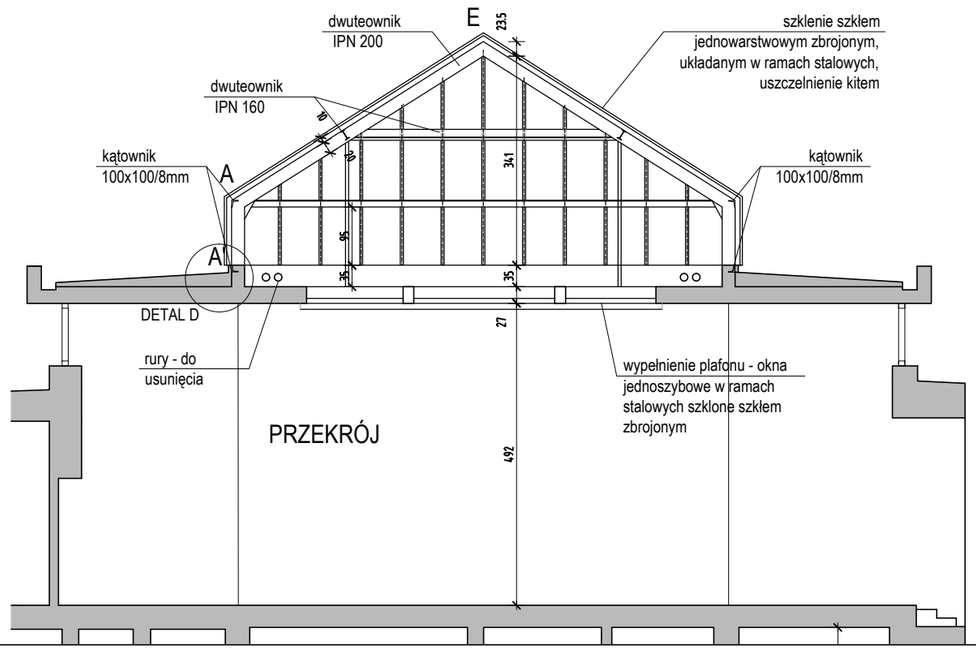

Temat: **WYKONANIE PROJEKTÓW TECHNICZNYCH I WYKONAW NIEZBĘDNYCH DO PRZEPROWADZENIA TERMOMODERN BUDYNKU GUS PRZY AL. NIEPODLEGŁOŚCI 208 W WARS NA PODSTAWIE OPRACOWANEGO AUDYTU**

Projekt: **PROJEKT BUDOWLANY PRZEBUDOWY I REM (TERMOMODERNIZACJI) BUDYNKU GUS**
ADRES INWESTYCJI:
AL. NIEPODLEGŁOŚCI 208, 00-925 WARSZAWA

Inwestor:
GŁÓWNY URZĄD STATYSTYCZNY
al. Niepodległości 208, 00-925 Warszawa

Treść Rysunku: SEGMENT D
ŚWIETLIK NAD CZYTELNIĄ
STAN ISTNIEJĄCY

Wykonał:	Imię i nazwisko	Nr uprawnień	P
G. Projektant:	mgr inż arch. Cezary Chmielewski	MA/002/04	
Sprawdzający:	mgr inż.arch. M.Trzeciak	Wa 620/91	

BIURO PROJEKTOWE
MAKRO-BUDOMAT DEVELOPMENT S
01-187 Warszawa ul.Wolska 50A paw.9B tel. 862-60-89; 862-60-90 fax. 86

Data	03.2017	Branża	Nr. rys
Faza	PR. BUD.	ARCHITEKTURA	AIS-
Skala	1 : 100		

ZESTAWIENIE OKIEN ISTNIEJĄCYCH SEGMENT A, B, C, D

RODZAJ OKNA:		OKNA PCV										
SYMBOL:		02	03	04	05	06	07	08	09	010	010a	011
TYP:		PCV, dwuskrzydłowe.	PCV, dwuskrzydłowe.	PCV, dwuskrzydłowe	PCV, dwuskrzydłowe.	zestaw okien PCV	zestaw okien PCV	zestaw okien PCV	zestaw okien PCV	PCV, dwuskrzydłowe z nadwietlem otwieranym	PCV, dwuskrzydłowe z nadwietlem nieotwieranym	PCV,
SCHEMAT:		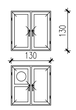		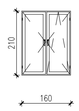	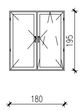	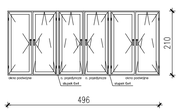	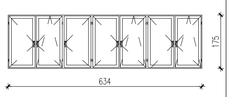	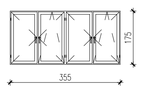	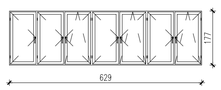	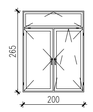	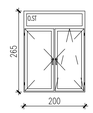	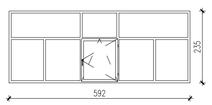
WYMIARY W ŚWIETLE OTWORU (MURU):	So (mm)	130	130	160	284	495	634	355	629	200	200	592
	Ho (mm)	130	50	210	195	210	172	172	177	265	265	235
DŹWIĘKOSZCZELNOŚĆ:		-	-	-	-	-	-	-	-	-	-	-
ODPORNOŚĆ OGNIOWA:		-	-	-	-	-	-	-	-	-	-	-
SKRZYDŁO:		2 szt, skrzydeł PCV, Skrzydła rozwieralno-uchylne.	2 szt, skrzydeł PCV, Skrzydła rozwieralno-uchylne,	2 szt, skrzydeł niesymetrycznych , skrzydło prawe rozwieralno-uchylne	2szt, skrzydeł PCV, Skrzydła rozwieralno-uchylne,	okno PCV, skrzydła symetryczne, skrzydła rozwieralno-uchylne i rozwieralne	okno PCV, skrzydła symetryczne , skrzydła rozwieralno-uchylne i rozwieralne	okno PCV, skrzydła symetryczne , skrzydła prawe rozwieralno-uchylne, lewe -rozwieralne	okno PCV, skrzydła symetryczne, 3 szt, skrzydeł rozwieralno-uchylnych, 4 szt, skrzydeł rozwieralnych lewe/	2 szt. skrzydeł symetrycznych , prawe rozwieralno-uchylne, nadświetle uchylne, otwierane dźwignią ręczną	2 szt. skrzydeł symetrycznych , skrzydło prawe rozwieralno-uchylne, nadświetle stałe	Jedno skrzydło PCV rozwieralno-uchylne
OŚCIEŻNICA:		Ościeżnica PCV, gr. 8cm, głębokość osadzenia do wewnątrz 35cm.	Ościeżnica PCV, gr. 8cm, głębokość osadzenia do wewnątrz 35cm.	Ościeżnica PCV	Ościeżnica PCV, gr. 8cm,	Ościeżnica PCV, gr. 8cm	Ościeżnica PCV, gr. 8cm	Ościeżnica PCV, gr. 8cm	Ościeżnica PCV, gr. 8cm	Ościeżnica PCV	Ościeżnica PCV	Ościeżnica PCV, gr. 8cm, głębokość osadzenia do wewnątrz 20cm.
SZKLENIE:		Dwuszybowe	Dwuszybowe	Dwuszybowe	Dwuszybowe	Dwuszybowe	Dwuszybowe	Dwuszybowe	Dwuszybowe	Dwuszybowe	Dwuszybowe	Dwuszybowe
Piwnica:		13	21	-	-	-	-	-	-	-	-	-
Parter:		-	-	4	29	1	1	1	1	2	7	2
Piętro 1:		-	-	-	-	-	-	-	-	-	-	-
Piętro 2:		-	-	-	-	-	-	-	-	-	-	-
Piętro 3:		-	-	-	-	-	-	-	-	-	-	-
Piętro 4:		-	-	-	-	-	-	-	-	-	-	-
Piętro 5:		Nie dotyczy	Nie dotyczy	-	-	-	-	-	-	-	-	-
Piętro 6:		Nie dotyczy	Nie dotyczy	-	-	-	-	-	-	-	-	-
Piętro 7:		Nie dotyczy	Nie dotyczy	-	-	-	-	-	-	-	-	-
RAZEM:		**13 szt.**	**21 szt.**	**4 szt.**	**29 szt.**	**1 szt.**	**1 szt.**	**1 szt.**	**1 szt.**	**2 szt.**	**7 szt.**	**2 szt.**
UWAGI:		Okno i okucia kolor biały, W pom.nr 01f, 12i 12a w lewym skrzydle oknnym występują wentylatory, Wys. parapetu 115 i 180cm	Okno i okucia kolor biały Wysokość parapetu w pomieszczeniach 180 i 192cm.	Okno i okucia kolor biały	Okno i okucia kolor biały	Okno i okucia kolor biały, klamka na wys. 115cm od p.parapetu	Okno i okucia kolor biały, klamki zaopatrzone w zamek	Okno i okucia kolor białym, klamki zaopatrzone w zamek	Okno PCV, skrzydła i okucia w kolorze białym, klamki zaopatrzone w zamek	Okno i okucia koloru białego Okna w „rotundzie" - parter. Kraty od zewnątrz	Okno PCV oraz okucia koloru białego Okna w „rotundzie" - parter. Kraty od zewnątrz	Okno PCV, koloru białego, okucia również w kolorze białym,
SEGMENT:		D	D	B	A 3 B 25 C 1 D	A	A	A	A	A	A	B

ZESTAWIENIE OKIEN SEGMENT A, B, C, D

RODZAJ OKNA:										
SYMBOL:		012	013	014	015	016	017	018	019	020
TYP:		PCV, dwuskrzydłowe.	PCV, trójskrzydłowe.	PCV, trójskrzydłowe.	PCV, okno jednoskrzydłowe i stałe	PCV, okno jednoskrzydłowe i stałe	PCV, okna jednoskrzydłowe i stałe	PCV, okno jednoskrzydłowe i stałe	PCV, okno jednoskrzydłowe i stałe	PCV, okna jednoskrzydłowe i stałe
SCHEMAT:			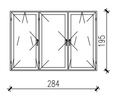	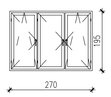	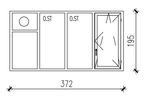	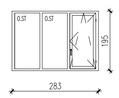	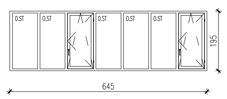	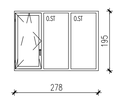	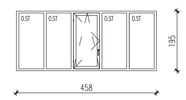	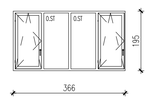
WYMIARY W ŚWIETLE OTWORU (MURU):	So (mm)	175	284	270	372	283	645	278	458	366
	Ho (mm)	195	195	195	195	195	195	195	195	195
DŹWIĘKOSZCZELNOŚĆ:		-	-	-	-	-	-	-	-	-
ODPORNOŚĆ OGNIOWA:		-	-	-	-	-	-	-	-	-
SKRZYDŁO:		2 szt, skrzydeł symetrycznych , skrzydło prawe rozwieralno-uchylne, lewe rozwieralne	3szt, skrzydeł PCV, Skrzydła rozwieralno-uchylne,	3szt, skrzydeł PCV, Skrzydła rozwieralno-uchylne,	1 szt, skrzydła PCV rozwieralno-uchylnego- skrzydło prawe oraz 3 szt, okien stałych(o.st)	1 szt, skrzydła PCV rozwieralno-uchylnego- skrzydło prawe oraz 2 szt, okien stałych(o.st)	2 szt, skrzydeł PCV rozwieralno-uchylnych- skrzydła prawe oraz 5 szt, okien stałych(o.st)	1 szt, skrzydła PCV rozwieralno-uchylnego- skrzydło lewe oraz 2 szt, okien stałych(o.st)	1 szt, skrzydła PCV rozwieralno-uchylnego- skrzydło lewe oraz 4 szt, okien stałych(o.st)	2 szt, skrzydeł rozwieralno-uchylnego- skrzydło lewe oraz 2 szt, okien stałych(o.st)
OŚCIEŻNICA:		Ościeżnica PCV, gr. 8cm, głębokość osadzenia do wewnątrz 20cm.	Ościeżnica PCV, gr. 8cm, głębokość osadzenia do wewnątrz 20cm.	Ościeżnica PCV, gr.8cm, głębokość osadzenia do wewnątrz 20cm,	Ościeżnica PCV, gr. 8cm, okno zlicowane ze ścianą	Ościeżnica PCV, gr. 8cm	Ościeżnica PCV, gr. 8cm	Ościeżnica PCV, gr. 8cm	Ościeżnica PCV, gr. 8cm	Ościeżnica PCV, gr. 8cm, okno zlicowane ze ścianą
SZKLENIE:		Dwuszybowe	Dwuszybowe	Dwuszybowe	Dwuszybowe	Dwuszybowe	Dwuszybowe	Dwuszybowe	Dwuszybowe	Dwuszybowe
Piwnica:		-	-	-	-	-	-	-	-	-
Parter:		6	1	1	1	2	1	4	1	1
Piętro 1:		-	-	-	-	-	-	-	-	-
Piętro 2:		6	-	-	-	-	-	-	-	-
Piętro 3:		6	-	-	-	-	-	-	-	-
Piętro 4:		6	-	-	-	-	-	-	-	-
Piętro 5:		6	-	-	-	-	-	-	-	-
Piętro 6:		6	-	-	-	-	-	-	-	-
Piętro 7:		-	-	-	-	-	-	-	-	-
RAZEM:		**36 szt.**	**1 szt.**	**1 szt.**	**1 szt.**	**2szt.**	**1 szt.**	**4 szt.**	**1 szt.**	**1 szt.**
UWAGI:		Okno PCV i okucia w kolorze białym.	Okno PCV i okucia również w kolorze białym. Wysokość parapetu 143 cm	Okno PCV i okucia w kolorze białym. Wysokość parapetu 143 cm	Okno PCV, koloru białego, okucia również w kolorze białym. Wysokość parapetu w pomieszczeniach 190cm. W pomieszczeniu nr 221 w pierwszym oknie stałym występuje wentylator. Kraty w oknie od wewnątrz.	Okno PCV, koloru białego, okucia również w kolorze białym. Wysokość parapetu w pomieszczeniach 190cm. Kraty w oknie od wewnątrz.	Okno PCV, koloru białego, okucia również w kolorze białym. Wysokość parapetu w pomieszczeniach 190cm. Kraty w oknie od wewnątrz.	Okno PCV, koloru białego, okucia również w kolorze białym. Wysokość parapetu w pomieszczeniach 190cm. Kraty w oknie od wewnątrz.	Okno PCV, koloru białego, okucia również w kolorze białym. Wysokość parapetu w pomieszczeniach 190cm. Kraty w oknie od wewnątrz.	Okno PCV, koloru białego, okucia również w kolorze białym. Wysokość parapetu w pom. 190cm. Kraty w oknie od wewnątrz.
SEGMENT:		A, C	C	C	C	C	C	C	C	C

Temat: WYKONANIE PROJEKTÓW TECHNICZNYCH I WYKONAWCZYCH NIEZBĘDNYCH DO PRZEPROWADZENIA TERMOMODERNIZACJI BUDYNKU GUS PRZY AL. NIEPODLEGŁOŚCI 208 W WARSZAWIE NA PODSTAWIE OPRACOWANEGO AUDYTU

Projekt: PROJEKT BUDOWLANY PRZEBUDOWY I REMONTU (TERMOMODERNIZACJI) BUDYNKU GUS
ADRES INWESTYCJI:
AL. NIEPODLEGŁOŚCI 208, 00-925 WARSZAWA

Inwestor: GŁÓWNY URZĄD STATYSTYCZNY
al. Niepodległości 208, 00-925 Warszawa

Treść Rysunku: OKNA PCV
STAN ISTNIEJĄCY

Wykonał:	Imię i nazwisko	Nr. uprawnień	Podpis
G. Projektant:	mgr inż arch. Cezary Chmielewski	MA/002/04	
Sprawdzający:	mgr inż.arch. M.Trzeciak	Wa 620/91	

BIURO PROJEKTOWE
MB MAKRO-BUDOMAT DEVELOPMENT Sp. z o.o.
01-187 Warszawa ul.Wiolka 50A pow.90 tel. 862-60-89; 862-60-90 fax. 862-60-88

Data	03.2017	Branża	Nr. rysunku
Faza	PR. BUDOWLANY	ARCHITEKTURA	AIO-01
Skala	1 : 100		

ZESTAWIENIE OKIEN PCV SEGMENT A, B, C, D

RODZAJ OKIEN:		OKNA PCV								
SYMBOL:		021	022	023	024	025	025a	026	026a	027
TYP:		PCV, okno trójskrzydłowe, górne okno stałe, dolne rozwieralno- uchylne	PCV, okno trójdzielne, stałe	PCV, dwuskrzydłowe, górne okno stałe, dolne rozwieralno- uchylne	PCV, dwuskrzydłowe	PCV, dwuskrzydłowe	PCV, dwuskrzydłowe	PCV, dwuskrzydłowe z naświetlem obwieranym	PCV, dwuskrzydłowe z naświetlem nieotwieranym	PCV, dwuskrzydłowe z naświetlem otwieranym
SCHEMAT:		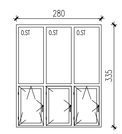	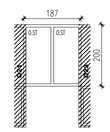	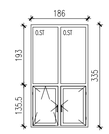				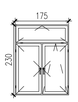	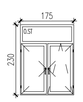	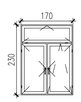
WYMIARY W ŚWIETLE OTWORU (MURU):	So (mm)	278	187	186	180	190	190	175	175	170
	Ho (mm)	335	200	335	190	210	210	230	230	230
DŹWIĘKOSZCZELNOŚĆ:		-	-	-	-	*	*	*	*	*
ODPORNOŚĆ OGNIOWA:		-	-	-	-	*	*	*	*	*
SKRZYDŁO:		3 szt, skrzydeł PCV, Skrzydła rozwieralno-uchylne na dole na górze okna stałe	PCV, okno trójdzielne, stałe	2 szt, skrzydeł PCV, Skrzydła rozwieralno-uchylne na dole na górze okna stałe	2 szt, skrzydeł symetrycznych , skrzydło prawe rozwieralno-uchylne, lewe rozwieralne	2 szt, skrzydeł symetrycznych , skrzydło prawe rozwieralno-uchylne	2 szt, skrzydeł symetrycznych , skrzydło prawe rozwieralno-uchylne, lewe rozwieralne, bez słupka	2 szt, skrzydeł symetrycznych , skrzydło prawe rozwieralno-uchylne, naświetle otwierane	2 szt, skrzydeł symetrycznych , skrzydło prawe rozwieralno-uchylne, naświetle stałe	2 szt, skrzydeł symetrycznych , skrzydło prawe rozwieralno-uchylne, naświetle otwierane
OŚCIEŻNICA:		Ościeżnica PCV, gr. 8cm, okno zlicowane ze ścianą	PCV, okno trójdzielne, stałe	Ościeżnica PCV, gr. 8cm,okno zlicowane ze ścianą	Ościeżnica PCV Grubość profilu 6cm, szerokość 8cm	Ościeżnica PCV, głębokość osadzenia od wewnątrz 20-27cm	Ościeżnica PCV	Ościeżnica PCV	Ościeżnica PCV	Ościeżnica PCV
SZKLENIE:		Dwuszybowe	Dwuszybowe	Dwuszybowe	Dwuszybowe	Dwuszybowe	Dwuszybowe	Dwuszybowe	Dwuszybowe	Dwuszybowe
Piwnica:		-	-	-	-	-	-	-	-	-
Parter:		6	1	4	36	-	-	-	-	-
Piętro 1:		-	-	-	-	97	1	4	2	2
Piętro 2:		-	-	-	-	-	-	-	-	-
Piętro 3:		-	-	-	-	-	-	-	-	-
Piętro 4:		-	-	-	-	-	-	-	-	-
Piętro 5:		-	-	-	-	-	-	-	-	-
Piętro 6:		-	-	-	-	-	-	-	-	-
Piętro 7:		-	-	-	3	-	-	-	-	-
RAZEM:		**6 szt.**	**1 szt.**	**4 szt.**	**39 szt.**	**97 szt.**	**1 szt.**	**4 szt.**	**2 szt.**	**2 szt.**
UWAGI:		Okno PCV, koloru białego, okucia również w kolorze białym. Wysokość parapetu w pomieszczeniach 95cm.	Okno PCV w białym kolorze	Okno PCV, koloru białego, okucia również w kolorze białym. Wysokość parapetu 95 cm.	Okno PCV, i okucia w kolorze białym. Okna w „rotundzie"	Okno PCV oraz okucia koloru białego	Okno PCV oraz okucia koloru białego	Okno PCV oraz okucia koloru białego Okna w „rotundzie" tp	Okno PCV oraz okucia koloru białego	Okno PCV oraz okucia koloru białego
SEGMENT		C	C	C	A 3 B C D 36	A 34 B 39 C 24 D	Bud. A	Bud. A	Bud. A	Bud. A

ZESTAWIENIE OKIEN SEGMENT A, B, C, D

RODZAJ OKNA:																
SYMBOL:		027a	028	029	030	031	032	033	033a	033b	034	034a	034b	035	O36
TYP:		PCV, dwuskrzydłowe z naświetlem nieotwieranym	PCV, dwuskrzydłowe.	PCV, dwuskrzydłowe z naświetlem	PCV, jednoskrzydłowe z naświetlem	PCV, jednoskrzydłowe.	PCV, dwuskrzydłowe.	PCV, stałe.	PCV, jedno skrzydłowe.	PCV, dwuskrzydłowe.	PCV, dwuskrzydłowe.	PCV, stałe.	PCV, jednoskrzydłowe.	PCV, stałe.	PCV, dwuskrzydłowe
SCHEMAT:								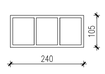	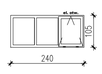	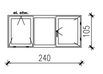	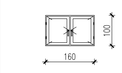				
WYMIARY W ŚWIETLE OTWORU (MURU):	So (mm)	170	190	165	85	90	170	240	240	240	160	160	160	240	155
	Ho (mm)	230	165	210	210	210	140	105	105	105	100	100	100	100	180
DŹWIĘKOSZCZELNOŚĆ:		-	-	-	-	-	-	-	-	-	-	-	-	-	-
ODPORNOŚĆ OGNIOWA:		-	-	-	-	-	-	-	-	-	-	-	-	-	-
SKRZYDŁO:		2 szt, skrzydeł symetrycznych , skrzydło prawe rozwieralno-uchylne, naświetle stałe	2 szt, skrzydeł PCV, Skrzydła rozwieralno-uchylne	2 szt, skrzydeł PCV, Skrzydła rozwieralno-uchylne.	2 szt, skrzydeł PCV, Skrzydła rozwieralno-uchylne.	Jedno skrzydło rozwieralno-uchylne, Skrzydła prawe i lewe.	2 szt, skrzydeł PCV, Skrzydła rozwieralno-uchylne.	Brak skrzydeł.	Pojedyncze skrzydło PCV otwierane siłownikiem elektrycznym.	Podwójne skrzydło PCV otwierane siłownikiem elektrycznym.	2 szt, skrzydeł PCV, Skrzydła rozwieralno-uchylne.	Brak, okno stałe.	Pojedyncze skrzydło uchylne do połowy okna.	Pojedyncze skrzydło uchylne do 1/3 okna.	2 szt, skrzydeł symetrycznych , skrzydło prawe rozwieralno-uchylne, lewe rozwieralne
OŚCIEŻNICA:		Ościeżnica PCV	Ościeżnica PCV, gr. 8cm, głębokość osadzenia do wewnątrz 20cm.	Ościeżnica PCV, gr. 8cm, głębokość osadzenia do wewnątrz 20cm.	Ościeżnica PCV, gr. 8cm, głębokość osadzenia do wewnątrz 20cm.	Ościeżnica PCV, gr. 8cm, głębok. osadzenia do wewnątrz 20cm.	Ościeżnica PCV, gr. 8cm, głębokość osadzenia do wewnątrz 20cm.	Ościeżnica PCV, gr. 8cm.	Ościeżnica PCV, gr. 8cm,	Ościeżnica PCV, gr. 8cm,	Ościeżnica PCV, gr. 8cm, głębokość osadzenia od wewnątrz 20cm.	Ościeżnica PCV, gr. 8cm, głębokość osadzenia od wewnątrz 20cm.	Ościeżnica PCV, gr. 8cm, głębokość osadzenia od wewnątrz 20cm.	Ościeżnica PCV, gr. 8cm, głębokość osadzenia od wewnątrz 20cm.	Ościeżnica PCV, głębokość osadzenia od wewnątrz 20-22cm
SZKLENIE:		Dwuszybowe	Dwuszybowe	Dwuszybowe	Dwuszybowe	Dwuszybowe	Dwuszybowe	Dwuszybowe	Dwuszybowe	Dwuszybowe	Dwuszybowe	Dwuszybowe	Dwuszybowe	Dwuszybowe	Dwuszybowe
Piwnica:		-	-	-	-	-	-	-	-	-	-	-	-	-	-
Parter:		-	-	-	-	-	-	6	2	2	-	-	-	-	-
Piętro 1:		1	8	20	1	4	2	-	-	-	7	36	2	2	-
Piętro 2:		-	-	-	-	-	-	-	-	-	-	-	-	-	125
Piętro 3:		-	-	-	-	-	-	-	-	-	-	-	-	-	125
Piętro 4:		-	-	-	-	-	-	-	-	-	-	-	-	-	125
Piętro 5:		-	-	-	-	-	-	Nie dotyczy	Nie dotyczy	Nie dotyczy	Nie dotyczy	Nie dotyczy	Nie dotyczy	Nie dotyczy	125
Piętro 6:		-	-	-	-	-	-	Nie dotyczy	Nie dotyczy	Nie dotyczy	Nie dotyczy	Nie dotyczy	Nie dotyczy	Nie dotyczy	-
Piętro 7:		-	-	-	-	-	-	Nie dotyczy	Nie dotyczy	Nie dotyczy	Nie dotyczy	Nie dotyczy	Nie dotyczy	Nie dotyczy	-
RAZEM:		**1 szt.**	**8 szt.**	**20 szt.**	**1 szt.**	**4 szt.**	**2 szt.**	**6 szt.**	**2 szt.**	**2 szt.**	**7 szt.**	**36 szt.**	**2 szt.**	**2 szt.**	**500 szt.**
UWAGI:		Okno PCV oraz okucia koloru białego	Okno PCV i okucia w kolorze białym. Wysokość parapetu w pomieszczeniach 90cm.	Okno PCV i okucia w kolorze białym. Zakres wysokości parapetów wynosi od 85-98 cm. Naświetla nieotwierane	Okno PCV i okucia w kolorze białym. Wysokość parapetu w pom. 90cm. Naświetle nieotwierane	Okno PCV i okucia w kolorze białym. Zakres wys. parapetów 90-96 cm. Okna w toaletach.	Okno PCV, koloru białego, okucia również w kolorze białym. Wysokość parapetu w pomieszczeniu 98cm.	Okno PCV, koloru białego, okucia również w kolorze białym. Pomieszczenie dwukondygnacyjne	Okno PCV, koloru białego, okucia również w kolorze białym. Pomieszczenie dwukondygnacyjne	Okno PCV, koloru białego, okucia również w kolorze białym. Pomieszczenie dwukondygnacyjne	Okno PCV i okucia w kolorze białym. Wysokość parapetu w pomieszczeniach 125cm	Okno PCV i okucia w kolorze białym. Wysokość parapetu w pomieszczeniach 125cm	Okno PCV i okucia w kolorze białym. Wysokość parapetu w pomieszczeniach 125cm	Okno PCV i okucia w kolorze białym. Wysokość parapetu w pomieszczeniach 125cm	Okno PCV, koloru białego, okucia w większości okien w kolorze białym, zależnie od producenta
SEGMENT		A	C	C	C	C	C	D							A 140 B 156 C 204 D

Temat: **WYKONANIE PROJEKTÓW TECHNICZNYCH I WYKONAWCZYCH NIEZBĘDNYCH DO PRZEPROWADZENIA TERMOMODERNIZACJI BUDYNKU GUS PRZY AL. NIEPODLEGŁOŚCI 208 W WARSZAWIE NA PODSTAWIE OPRACOWANEGO AUDYTU**

Projekt: **PROJEKT BUDOWLANY PRZEBUDOWY I REMONTU (TERMOMODERNIZACJI) BUDYNKU GUS**
ADRES INWESTYCJI:
AL. NIEPODLEGŁOŚCI 208, 00-925 WARSZAWA

Inwestor: **GŁÓWNY URZĄD STATYSTYCZNY**
al. Niepodległości 208, 00-925 Warszawa

Treść Rysunku: OKNA PCV
STAN ISTNIEJĄCY

	Imię i nazwisko	Nr uprawnień	Podpis
Wykonał:			
G. Projektant:	mgr inż arch. Cezary Chmielewski	MA/002/04	
Sprawdzający:	mgr inż.arch. M.Trzeciak	Wa 620/91	

BIURO PROJEKTOWE MAKRO-BUDOMAT DEVELOPMENT Sp. z o.o.
01-187 Warszawa ul.Mińska 50A pow.99 tel. 862-60-89; 862-60-90 fax. 862-60-88

Data	03.2017	Branża	ARCHITEKTURA	Nr. rysunku
Faza	PR. BUDOWLANY			AIO-02
Skala	1 : 100			

ZESTAWIENIE OKIEN SEGMENT A, B, C, D

RODZAJ OKNA:																	
SYMBOL:		037	O40	O41	O42	O43	O44	O45	O46	O46a	O47	O48	O49	O50	O51	O52	O53
TYP:		PCV, dwuskrzydłowe	PCV, dwuskrzydłowe	PCV, jednoskrzydłowe nieotwierane	PCV, jednoskrzydłowe	PCV, dwuskrzydłowe.	PCV, trójskrzydłowe.	PCV, jednoskrzydłowe oraz okno stałe	PCV, dwuskrzydłowe	PCV, dwuskrzydłowe.	PCV, jednoskrzydłowe	PCV, dwuskrzydłowe	PCV, dwuskrzydłowe	PCV, stałe.	PCV,stałe	PCV, jednoskrzydłowe.	PCV, jednoskrzydłowe.
SCHEMAT:		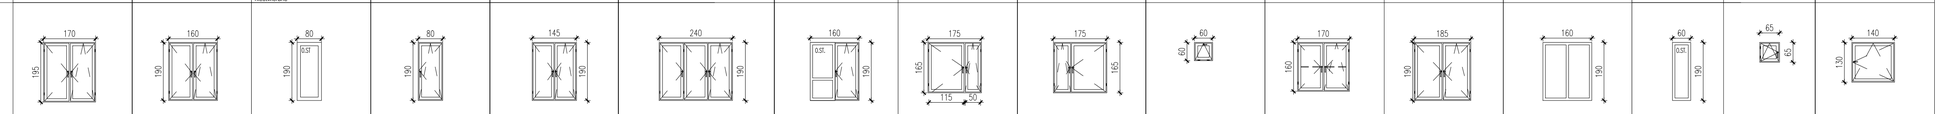															
WYMIARY W ŚWIETLE OTWORU (MURU):	So (mm)	170	160	80	80	145	240	160	175	175	60	170	185	160	60	65	140
	Ho (mm)	195	190	190	190	190	190	190	165	165	60	160	190	190	190	65	130
DZWIĘKOSZCZELNOŚĆ:		-	•	-	-	-	-	-	•	-	-	-	-	-	-	-	-
ODPORNOŚĆ OGNIOWA:		-	•	-	-	-	-	-	•	-	-	-	-	-	-	-	-
SKRZYDŁO:		2 szt, skrzydeł symetrycznych , skrzydło prawe rozwieralno-uchylne, lewe rozwieralne	2 szt, skrzydeł symetrycznych , skrzydło prawe rozwieralno-uchylne, lewe rozwieralne	okno stałe	skrzydło rozwieralno-uchylne	2 szt, skrzydeł PCV, Skrzydła rozwieralno-uchylne.	3 szt. skrzydeł PCV, Skrzydła rozwieralno-uchylne, lewa- okno stałe.	prawa połowa- skrzydło rozwierarlno-uchylne, lewa- okno stałe.	2 szt, skrzydeł nsymetrycznych , skrzydło prawe rozwieralno-uchylne	2x skrzydła PCV, rozwieralno-uchylne.	skrzydło uchylne	2 szt, skrzydeł symetrycznych , skrzydło prawe rozwieralno-uchylne, lewe rozwieralne szpros nakładany od zewnątrz	2 szt, skrzydeł symetrycznych , skrzydło prawe rozwieralno-uchylne, lewe rozwieralne	PCV, stałe.	Okno stałe	Jedno skrzydło PCV, rozwierarlno-uchylne.	Jedno skrzydło PCV, Skrzydło rozwierarlno-uchylne.
OŚCIEŻNICA:		Ościeżnica PCV Grubość profilu 6cm, szerokość 8cm	Ościeżnica PCV, głębokość osadzenia od wewnątrz 20-22cm.Profil : gr.6cm, szer. 8cm	Ościeżnica PCV **Grubość profilu 6cm, szerokość 8cm**	Ościeżnica PCV Grubość profilu 6cm, szerokość 8cm	Ościeżnica PCV, gr. 8cm, głębokość osadzenia do wewnątrz 20cm.	Ościeżnica PCV, gr. 8cm, głębokość osadzenia do wewnątrz 20cm.	Ościeżnica PCV, gr. 8cm, głębokość osadzenia do wewnątrz 20cm.	Ościeżnica PCV, głębokość osadzenia od wewnątrz 16cm.	Ościeżnica PCV, gr. 8cm, głębokość osadzenia do wewnątrz 20cm.	Ościeżnica PCV Grubość profilu 6cm, szerokość 8cm	Ościeżnica PCV Grubość profilu 6cm, szerokość 8cm	Ościeżnica PCV Grubość profilu 6cm, szerokość 8cm	Ościeżnica PCV, gr. 8cm, głębokość osadzenia do wewnątrz 20cm.	Ościeżnica PCV, gr. 8cm, głębokość osadzenia do wewnątrz 20cm.	Ościeżnica PCV, gr. 8cm, głębok. osadzenia do wewnątrz 20cm.	Ościeżnica PCV, gr. 8cm, głębokość osadzenia do wewnątrz 20cm.
SZKLENIE:		Dwuszybowe	Dwuszybowe	Dwuszybowe	Dwuszybowe	Dwuszybowe	Dwuszybowe	Dwuszybowe	Dwuszybowe	Dwuszybowe	Dwuszybowe	Dwuszybowe	Dwuszybowe	Dwuszybowe	Dwuszybowe	Dwuszybowe	Dwuszybowe
Piwnica:		-	-	-	-	-	-	-	-	-	-	-	-	-	-	-	-
Parter:		-	-	-	-	-	-	-	-	-	-	-	-	-	-	-	-
Piętro 1:		-	-	-	-	-	-	-	-	-	-	-	-	-	-	-	-
Piętro 2:		3	-	-	-	-	-	-	-	-	-	-	-	-	-	-	-
Piętro 3:		3	-	-	-	-	-	-	-	-	-	-	-	-	-	-	-
Piętro 4:		3	-	-	-	-	-	-	-	-	-	-	-	-	-	-	-
Piętro 5:		3	-	-	-	-	-	-	-	-	-	-	-	-	-	-	-
Piętro 6:		3	252	8	4	6	2	1	-	-	-	-	-	-	-	-	-
Piętro 7:		-	90	3	6	-	2	-	2	4	2	2	3	6	1	2	1
RAZEM:		**15 szt.**	**342 szt.**	**11 szt.**	**10 szt.**	**6 szt.**	**4 szt.**	**1 szt.**	**2 szt.**	**4 szt.**	**2 szt.**	**2 szt.**	**3 szt.**	**6 szt.**	**1 szt.**	**2 szt.**	**1 szt.**
UWAGĘ		Okno PCV, koloru białego, okucia w większości okien w kolorze białym, zależnie od producenta	Okno PCV i okucia w kolorze białym W pom. palarni nr 615 Vip bud. A, okna-6 szt, mają zdjęte klamki - went.mech. pom. Jedno okno ze szprosem poziomym zawnęn.	Okno PCV i okucia białe Okno na VIB piętrze w zestawie z drzwiami D1	Okno PCV, kolor okna i okuc biały okno prawe i lewe Wlys, parapety w pom, 80cm (B,C.)	Okno PCV i okucia w kolorze białym, Wysokość parapetu w pomieszczeniach 90cm	Okno PCV i okucia w kolorze białym, Wys. parapetu w pomieszczeniach 80cm.	Okno PCV i okucia w kolorze białym, Wysokość parapetu 76 cm, W pomieszczeniu nr 652 znajduje się tzn.typ okna.	Okno PCV oraz okucia koloru białego	Okno PCV i okucia w kolorze białym. Wysokość parapetu w pomieszczeniach 80cm,	Okno PCV i okucia koloru białego	Okno PCV, koloru białego, okucia w większości okien w kolorze białym, zależnie od producenta Okna w „rotundzie"	Okno PCV i okucia koloru białego Okna w „rotundzie"	Okno PCV, koloru białego, okucia również w kolorze białym, Wysokość parapetu w pomieszczeniach 80cm,	Okno PCV, koloru białego, okucia również w kolorze białym, Wysokość parapetu w pomieszczeniach 80cm.	Okno PCV, koloru białego, okucia również w kolorze białym, Wysokość parapetu w pomieszczeniach 80cm.	Okno PCV i okucia w kolorze białym, Wysokość parapetu w pomieszczeniu 75cm.
SEGMENT		A	A 105 B 99 C 138 D	A 5 B 5 C 1 D	A 2 B 4 C 4 D	C	A B 2 C 2 D	C	Bud. A	B	A	A	A	B	B	B	C

Temat: **WYKONANIE PROJEKTÓW TECHNICZNYCH I WYKONAWCZYCH NIEZBĘDNYCH DO PRZEPROWADZENIA TERMOMODERNIZACJI BUDYNKU GUS PRZY AL. NIEPODLEGŁOŚCI 208 W WARSZAWIE NA PODSTAWIE OPRACOWANEGO AUDYTU**

Projekt: **PROJEKT BUDOWLANY PRZEBUDOWY I REMONTU (TERMOMODERNIZACJI) BUDYNKU GUS**
ADRES INWESTYCJI:
AL. NIEPODLEGŁOŚCI 208, 00-925 WARSZAWA

Inwestor: **GŁÓWNY URZĄD STATYSTYCZNY**
al. Niepodległości 208, 00-925 Warszawa

Treść Rysunku: OKNA PCV
STAN ISTNIEJĄCY

Wykonał:	Imię i nazwisko	Nr uprawnień	Podpis
G. Projektant:	mgr inż arch. Cezary Chmielewski	MA/002/04	
Sprawdzający:	mgr inż.arch. M.Trzeciak	Wa 620/91	

BIURO PROJEKTOWE
MB MAKRO-BUDOMAT DEVELOPMENT Sp. z o.o.
01-187 Warszawa ul.Wolska 50A pow.90 tel. 862-60-89; 862-60-90 fax. 862-60-88

Data	03.2017	Branża	Nr. rysunku
Faza	PR. BUDOWLANY	ARCHITEKTURA	AIO-03
Skala	1 : 100		

OKNA STALOWE ISTNIEJĄCE

RODZAJ OKNA:		OKNA STALOWE
SYMBOL:		01
TYP:		Stalowe, dwuskrzydłowe.
SCHEMAT:		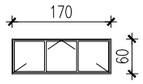
WYMIARY W ŚWIETLE OTWORU (MURU):	So (mm)	170
	Ho (mm)	60
DŹWIĘKOSZCZELNOŚĆ:		-
ODPORNOŚĆ OGNIOWA:		-
SKRZYDŁO:		Pojedyńcze skrzydło stalowe, uchylne. Konstrukcja skrzydła wykonana z kształtownika stalowego.
OŚCIEŻNICA:		Ościeżnica stalowa.
SZKLENIE:		Pojedyńcze, uszczelnione masą plastyczną
Piwnica:		5
Parter:		-
Piętro 1:		-
Piętro 2:		-
Piętro 3:		-
Piętro 4:		-
Piętro 5:		-
Piętro 6:		-
Piętro 7:		-
RAZEM:		**5 szt.**
UWAGI:		Okna stalowe malowane na kolor szary. Przez 2 szt. okien przeprowadzone są przewody wentylacyjne zajmujące obszar okna o wymiarze 60x30cm. Okna w złym stanie technicznmym: ramy pordzewiałe, popękana masa uszczelniająca.
SEGMENT:		B

OKNA ISTNIEJĄCE STALOWE Z ODPORNOŚCIĄ OGN.

RODZAJ OKNA:		OKNA STALOWE	
SYMBOL:		038	039
TYP:		Aluminiowe, stałe.	Aluminiowe, stałe.
SCHEMAT:		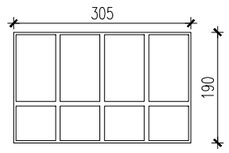	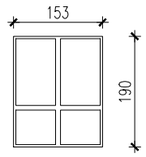
WYMIARY W ŚWIETLE OTWORU (MURU):	So (mm)	305	153
	Ho (mm)	190	190
DŹWIĘKOSZCZELNOŚĆ:		-	-
ODPORNOŚĆ OGNIOWA:		EI30	EI30
SKRZYDŁO:		2x skrzydło uchylne.	2x skrzydło uchylne.
OŚCIEŻNICA:		Ościeżnica PCV, gr. 8cm, okno zlicowane ze ścianą.	Ościeżnica PCV, gr. 8cm, okno zlicowane ze ścianą.
SZKLENIE:		Dwuszybowe	Dwuszybowe
Piwnica:		-	-
Parter:		-	-
Piętro 1:		-	-
Piętro 2:		1	1
Piętro 3:		1	1
Piętro 4:		1	1
Piętro 5:		Nie dotyczy	Nie dotyczy
Piętro 6:		Nie dotyczy	Nie dotyczy
Piętro 7:		Nie dotyczy	Nie dotyczy
RAZEM:		**3 szt.**	**3 szt.**
UWAGI:		Okno PCV, koloru białego, okucia również w kolorze białym. Brak parapetu.	Okno PCV i okucia w kolorze białym. Brak parapetu.
SEGMENT:		D	D

Temat: **WYKONANIE PROJEKTÓW TECHNICZNYCH I WYKONAWCZYCH NIEZBĘDNYCH DO PRZEPROWADZENIA TERMOMODERNIZACJI BUDYNKU GUS PRZY AL. NIEPODLEGŁOŚCI 208 W WARSZAWIE NA PODSTAWIE OPRACOWANEGO AUDYTU**

Projekt: **PROJEKT BUDOWLANY PRZEBUDOWY I REMONTU (TERMOMODERNIZACJI) BUDYNKU GUS**
ADRES INWESTYCJI:
AL. NIEPODLEGŁOŚCI 208, 00-925 WARSZAWA

Inwestor: **GŁÓWNY URZĄD STATYSTYCZNY**
al. Niepodległości 208, 00-925 Warszawa

Treść Rysunku: OKNA STALOWE I ALUMINIOWE
STAN ISTNIEJĄCY

Wykonał:	Imię i nazwisko	Nr uprawnień	Podpis
G. Projektant:	mgr inż arch. Cezary Chmielewski	MA/002/04	
Sprawdzający:	mgr inż.arch. M.Trzeciak	Wa 620/91	

BIURO PROJEKTOWE
MB MAKRO-BUDOMAT DEVELOPMENT Sp. z o.o.
01-187 Warszawa ul.Wolska 50A pow.9B tel. 862-60-89; 862-60-90 fax. 862-60-88

Data	03.2017	Branża	Nr. rysunku
Faza	PR. BUDOWLANY	ARCHITEKTURA	AIO-04
Skala	1 : 100		

ZESTAWIENIE FASAD PCV

RODZAJ OKNA:	OKNA PCV
SYMBOL:	OF1
TYP:	witryna PCV OF1, drzwi aluminiowe D13

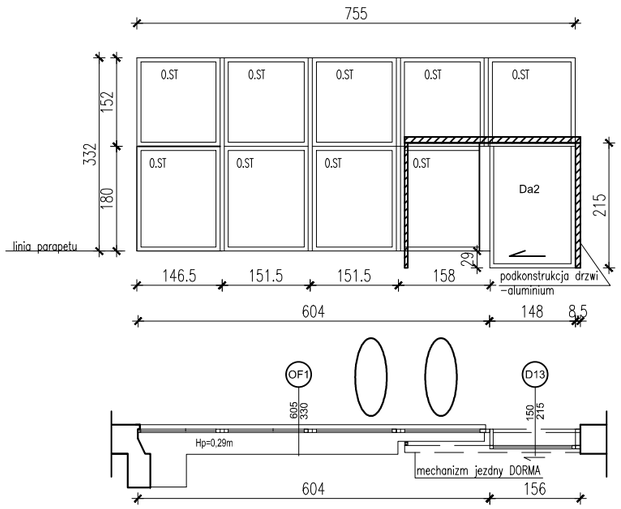

WYMIARY W ŚWIETLE OTWORU (MURU):	So (mm)	604+151
	Ho (mm)	332+152
DŹWIĘKOSZCZELNOŚĆ:		-
ODPORNOŚĆ OGNIOWA:		-
SKRZYDŁO:		Okno PCV, segmenty dolne i górne nieotwierane, drzwi aluminiowe przesuwane na własnej podkonstrukcji
OŚCIEŻNICA:		Ościeżnica PCV, gr. 8cm
SZKLENIE:		Dwuszybowe
Piwnica:		-
Parter:		1
Piętro 1:		-
Piętro 2:		-
Piętro 3:		-
Piętro 4:		-
Piętro 5:		-
Piętro 6:		-
Piętro 7:		-
RAZEM:		**1 szt.**
UWAGI:		Witryna PCV, ościerznica w kolorze białym, drzwi aluminiowe, przeszklone, szkło matowe
SEGMENT		A

Temat: WYKONANIE PROJEKTÓW TECHNICZNYCH I WYKONAWCZYCH NIEZBĘDNYCH DO PRZEPROWADZENIA TERMOMODERNIZACJI BUDYNKU GUS PRZY AL. NIEPODLEGŁOŚCI 208 W WARSZAWIE NA PODSTAWIE OPRACOWANEGO AUDYTU

Projekt: PROJEKT BUDOWLANY PRZEBUDOWY I REMONTU (TERMOMODERNIZACJI) BUDYNKU GUS
ADRES INWESTYCJI:
AL. NIEPODLEGŁOŚCI 208, 00-925 WARSZAWA

Inwestor: GŁÓWNY URZĄD STATYSTYCZNY
al. Niepodległości 208, 00-925 Warszawa

Treść Rysunku: SEGMENT A
WYKAZ FASAD PCV
STAN ISTNIEJĄCY

Wykonał:	Imię i nazwisko	Nr uprawnień	Podpis
G. Projektant:	mgr inż arch. Cezary Chmielewski	MA/002/04	
Sprawdzający:	mgr inż.arch. M.Trzeciak	Wa 620/91	

BIURO PROJEKTOWE
MAKRO-BUDOMAT DEVELOPMENT Sp. z o.o.
01-187 Warszawa ul.Wolska 50A pow.9B tel. 862-60-89; 862-60-90 fax. 862-60-88

Data	03.2017	Branża	Nr. rysunku
Faza	PR. BUDOWLANY	ARCHITEKTURA	AIO-05
Skala	1 : 100		

ZESTAWIENIE FASAD ALUMINIOWYCH SEGMENT C

RODZAJ OKNA:		FASADA ALUMINIOWA		
SYMBOL:		0F2	0F3	0F4
TYP:		ALUMINIUM	ALUMINIUM	ALUMINIUM
SCHEMAT:		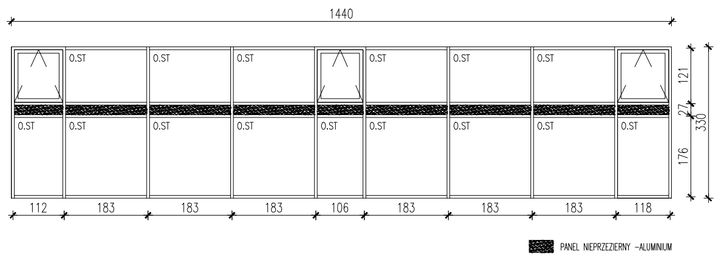	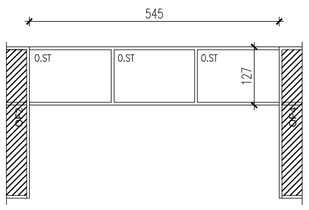	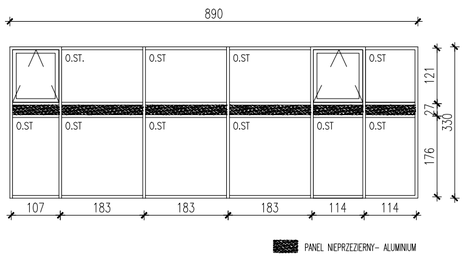
WYMIARY W ŚWIETLE OTWORU (MURU):	So (mm)	1440	545	890
	Ho (mm)	330	127	330
DŹWIĘKOSZCZELNOŚĆ:		-	-	-
ODPORNOŚĆ OGNIOWA:		-	-	-
SKRZYDŁO:		3 szt. skrzydeł z aluminium	Okna nieotwierane	2 szt. skrzydeł z aluminium
OŚCIEŻNICA:		Ościeżnica aluminiowa , szer.profili 6- 8cm		Ościeżnica aluminiowa , szer.profili 6- 8cm.
SZKLENIE:		Dwuszybowe		
Piwnica:		-	-	-
Parter:		1	1	1
Piętro 1:		-	-	-
Piętro 2:		-	-	-
Piętro 3:		-	-	-
Piętro 4:		-	-	-
Piętro 5:		-	-	-
Piętro 6:		-	-	-
Piętro 7:		-	-	-
RAZEM:		**1 szt.**	**1 szt.**	**1 szt.**
UWAGI:		Fasada łącznie z oknami aluminiowa, koloru białego, okucia również w kolorze białym. Wysokość parapetu w zakresie od 32- 76 cm.	Fasada łącznie z oknami aluminiowa, koloru białego, okucia również w kolorze białym. OF3 pomiędzy OF2 i OF4.	Fasada łącznie z oknami aluminiowa, koloru białego, okucia również w kolorze białym. Wysokość parapetu w zakresie od 32- 76 cm.
SEGMENT:		C	C	C

Temat: **WYKONANIE PROJEKTÓW TECHNICZNYCH I WYKONAWCZYCH NIEZBĘDNYCH DO PRZEPROWADZENIA TERMOMODERNIZACJI BUDYNKU GUS PRZY AL. NIEPODLEGŁOŚCI 208 W WARSZAWIE NA PODSTAWIE OPRACOWANEGO AUDYTU**

Projekt: **PROJEKT BUDOWLANY PRZEBUDOWY I REMONTU (TERMOMODERNIZACJI) BUDYNKU GUS**
ADRES INWESTYCJI:
AL. NIEPODLEGŁOŚCI 208, 00-925 WARSZAWA

Inwestor: **GŁÓWNY URZĄD STATYSTYCZNY**
al. Niepodległości 208, 00-925 Warszawa

Treść Rysunku: SEGMENT C
WYKAZ FASAD ALUMINIOWYCH
STAN ISTNIEJĄCY

Wykonał:	Imię i nazwisko	Nr uprawnień	Podpis
G. Projektant:	mgr inż arch. Cezary Chmielewski	MA/002/04	
Sprawdzający:	mgr inż.arch. M.Trzeciak	Wa 620/91	

BIURO PROJEKTOWE
MAKRO-BUDOMAT DEVELOPMENT Sp. z o.o.
01-187 Warszawa ul.Wolska 50A pow.9B tel. 862-60-89; 862-60-90 fax. 862-60-88

Data	03.2017	Branża	Nr. rysunku
Faza	PR. BUDOWLANY	ARCHITEKTURA	AIO-06
Skala	1 : 100		

ZESTAWIENIE FASAD ALUMINIOWYCH SEGMENT D

RODZAJ OKNA:	FASADA	
SYMBOL:	**OF5**	OF6
TYP:	Ścianka szklana aluminiowa ze wstawianymi rozwieralnymi oknami PCV	Ścianka szklana aluminiowa ze wstawianymi rozwieralnymi oknami PCV
SCHEMAT:	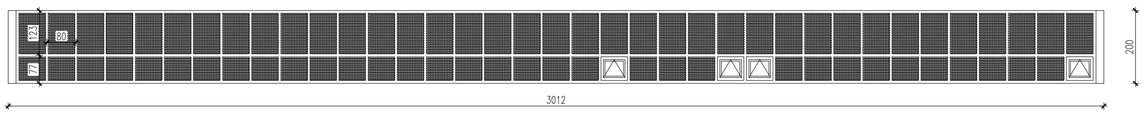	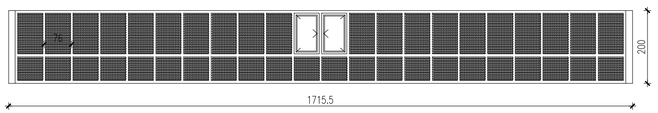
WYMIARY W ŚWIETLE OTWORU (MURU): So (mm)	3012	1715
WYMIARY W ŚWIETLE OTWORU (MURU): Ho (mm)	200	200
DŹWIĘKOSZCZELNOŚĆ:	-	-
ODPORNOŚĆ OGNIOWA:	-	-
SKRZYDŁO:	4 sztuki okien PCV rozwieralnych (szklenie podwójne) wpasowanych w podziały ścianki szklanej, szprosy zewnętrzne konstrukcji ściany szklanej aluminiowo (szklenie pojedyńcze)	2 sztuki okien PCV rozwieralno-uchylnych (szklenie podwójne) wpasowanych w podziały ścianki szklanej, szprosy zewnętrzne konstrukcji ściany szklanej aluminiowe (szklenie pojedyńcze)
OŚCIEŻNICA:	Konstrukcja ścianki szklanej aluminiowa, grubość szprosów 8cm	Konstrukcja ścianki szklanej aluminiowa, grubość szprosów 8cm
SZKLENIE:	dwuszybowe	dwuszybowe
Piwnica:	-	-
Parter:	-	-
Piętro 1:	-	-
Piętro 2:	1	1
Piętro 3:	1	1
Piętro 4:	1	1
Piętro 5:	NIE DOTYCZY	NIE DOTYCZY
Piętro 6:	NIE DOTYCZY	NIE DOTYCZY
Piętro 7:	NIE DOTYCZY	NIE DOTYCZY
RAZEM:	**3 szt.**	**3 szt.**
UWAGI:	Konstrukcja ścianki szklanej (szprosy) w kolorze białym, szkło barwione w kolorze grafitu nieprzezierne obudowane od wewnątrz izolacja i płytą g.k.	Konstrukcja ścianki szklanej (szprosy) w kolorze białym, szkło barwione w kolorze grafitu nieprzezierne obudowane od wewnątrz izolacja i płytą g.k.
SEGMENT:	D	D

RODZAJ DRZWI:		
SYMBOL:	OF7	OF8
TYP:	Ścianka szklana aluminiowa ze wstawianymi rozwieralnymi oknami PCV	Ścianka szklana aluminiowa ze wstawianymi rozwieralnymi oknami PCV
SCHEMAT:	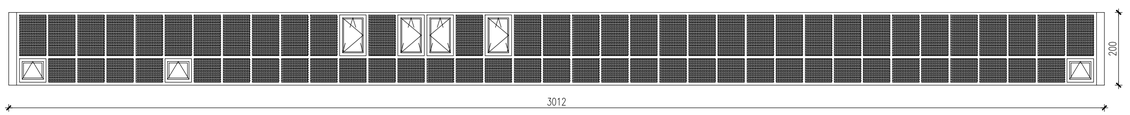	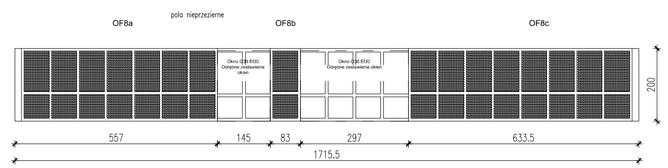
WYMIARY W ŚWIETLE OTWORU (MURU): So (mm)	3012	1715
WYMIARY W ŚWIETLE OTWORU (MURU): Ho (mm)	200	200
DŹWIĘKOSZCZELNOŚĆ:	-	-
ODPORNOŚĆ OGNIOWA:	-	-
SKRZYDŁO:	3 sztuki okien PCV rozwieralnych (szklenie podwójne) oraz 4 sztuki okien PCV rozwieralno-uchylnych, wpasowanych w podziały ścianki szklanej, szprosy zewnętrzne konstrukcji ściany szklanej aluminiowe (szklenie pojedyńcze)	Szprosy zewnętrzne konstrukcji ściany szklanej aluminiowe (szklenie pojedyńcze)
OŚCIEŻNICA:	Konstrukcja ścianki szklanej aluminiowa, grubość szprosów 8cm	Konstrukcja ścianki szklanej aluminiowa, grubość szprosów 8cm
SZKLENIE:	dwuszybowe	dwuszybowe
Piwnica:	-	-
Parter:	-	-
Piętro 1:	-	-
Piętro 2:	1	1
Piętro 3:	1	1
Piętro 4:	1	1
Piętro 5:	NIE DOTYCZY	NIE DOTYCZY
Piętro 6:	NIE DOTYCZY	NIE DOTYCZY
Piętro 7:	NIE DOTYCZY	NIE DOTYCZY
RAZEM:	3 szt.	**3 szt.**
UWAGI:	Konstrukcja ścianki szklanej (szprosy) w kolorze białym, szkło barwione w kolorze grafitu nieprzezierne obudowane od wewnątrz izolacja i płytą g.k.	Ściana szklana złożona z 3 elementów wypełnenie między nimi oknami o odporności ogniowej EI30 (odrębne zestawienie okien) Konstrukcja ścianki szklanej (szprosy) w kolorze białym, szkło barwione w kolorze grafitu, nieprzezierne obudowane od wewnątrz izolacja płyta g.k..
SEGMENT:	D	D

Temat: **WYKONANIE PROJEKTÓW TECHNICZNYCH I WYKONAWCZYCH NIEZBĘDNYCH DO PRZEPROWADZENIA TERMOMODERNIZACJI BUDYNKU GUS PRZY AL. NIEPODLEGŁOŚCI 208 W WARSZAWIE NA PODSTAWIE OPRACOWANEGO AUDYTU**

Projekt: **PROJEKT BUDOWLANY PRZEBUDOWY I REMONTU (TERMOMODERNIZACJI) BUDYNKU GUS**
ADRES INWESTYCJI:
AL. NIEPODLEGŁOŚCI 208, 00-925 WARSZAWA

Inwestor: **GŁÓWNY URZĄD STATYSTYCZNY**
al. Niepodległości 208, 00-925 Warszawa

Treść Rysunku: SEGMENT D
WYKAZ FASAD ALUMINIOWYCH
STAN ISTNIEJĄCY

Wykonał:	Imię i nazwisko	Nr uprawnień	Podpis
G. Projektant:	mgr inż arch. Cezary Chmielewski	MA/002/04	
Sprawdzający:	mgr inż.arch. M.Trzeciak	Wa 620/91	

BIURO PROJEKTOWE
MB MAKRO-BUDOMAT DEVELOPMENT Sp. z o.o.
01-187 Warszawa ul.Wolska 50A pow.9B tel. 862-60-89; 862-60-90 fax. 862-60-88

Data	03.2017	Branża	ARCHITEKTURA	Nr. rysunku
Faza	PR. BUDOWLANY			AIO-7
Skala	1 : 100			

ZESTAWIENIE DRZWI ALUMINIOWYCH SKRZYDŁO A, D

RODZAJ DRZWI:		Drzwi zewnętrzne przeszklone			
SYMBOL:		Da1/L	Da1/P	Da2	Da3
TYP:		Aluminiowe, dwuskrzydłowe,przeszklone, z naświetlem	Aluminiowe, dwuskrzydłowe,przeszklone, z naświetlem	Aluminiowe, przeszklone, przesuwane	Dwuskrzydłowe, niesymetryczne, z naświetlem
SCHEMAT:		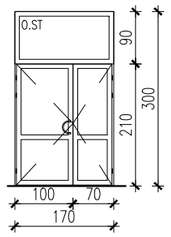	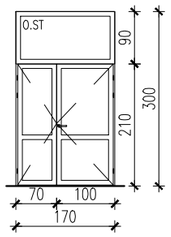	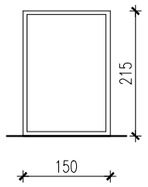	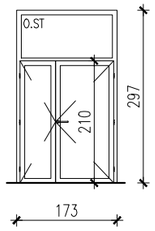
WYMIARY W ŚWIETLE OTWORU (MURU):	So (mm)	160 (170)	160 (170)	150	160 (173)
	Ho (mm)	228 +72	228 +72	215	210 (297)
DŹWIĘKOSZCZELNOŚĆ:		-	-	-	-
ODPORNOŚĆ OGNIOWA:		-	-	-	-
SKRZYDŁO:		Dwuskrzydłowe, przeszklone, ze szprosem poziomym, skrzydła niesymetryczne	Dwuskrzydłowe, przeszklone, ze szprosem poziomym, skrzydła niesymetryczne	Drzwi przesuwane , przeszklone,szkło nieprzezierne. Drzwi w zestawie z fasadą pcv 0F1	Dwuskrzydłowe, aluminiowe, przeszklone, ze szprosem poziomym, malowane na kolor szary.
OŚCIEŻNICA:		Ościeżnica aluminiowa	Ościeżnica aluminiowa	Ościeżnica aluminiowa	Ościeżnica aluminiowa
SZKLENIE:		Dwuszybowe	Dwuszybowe	Dwuszybowe	Dwuszybowe
Piwnica:		-	-	-	-
Parter:		1	1	1	1
Piętro 1:		-	-	-	-
Piętro 2:		-	-	-	-
Piętro 3:		-	-	-	-
Piętro 4:		-	-	-	-
Piętro 5:		-	-	-	Nie dotyczy
Piętro 6:		-	-	-	Nie dotyczy
Piętro 7:		-	-	-	Nie dotyczy
RAZEM:		**1 szt.**	**1 szt.**	**1 szt.**	**1 szt.**
UWAGI:		Drzwi i okucia w kolorze szarym. Pojedyńczy zamek prosty. Wejście do rotundy.	Drzwi i okucia w kolorze szarym. Pojedyńczy zamek prosty. Wejście do skrzydła A Widok od strony zewnętrznej	Drzwi w kolorze białym. Otwierane na kartę	Drzwi i okucia w kolorze szarym. Pojedyńczy zamek prosty.
SEGMENT:		A	A	A	D

Temat: WYKONANIE PROJEKTÓW TECHNICZNYCH I WYKONAWCZYCH NIEZBĘDNYCH DO PRZEPROWADZENIA TERMOMODERNIZACJI BUDYNKU GUS PRZY AL. NIEPODLEGŁOŚCI 208 W WARSZAWIE NA PODSTAWIE OPRACOWANEGO AUDYTU

Projekt: PROJEKT BUDOWLANY PRZEBUDOWY I REMONTU (TERMOMODERNIZACJI) BUDYNKU GUS
ADRES INWESTYCJI:
AL. NIEPODLEGŁOŚCI 208, 00-925 WARSZAWA

Inwestor: GŁÓWNY URZĄD STATYSTYCZNY
al. Niepodległości 208, 00-925 Warszawa

Treść Rysunku: SEGMENT A i D
DRZWI ALUMINIOWE
STAN ISTNIEJĄCY

Wykonał:	Imię i nazwisko	Nr uprawnień	Podpis
G. Projektant:	mgr inż arch. Cezary Chmielewski	MA/002/04	
Sprawdzający:	mgr inż.arch. M.Trzeciak	Wa 620/91	

BIURO PROJEKTOWE
MAKRO-BUDOMAT DEVELOPMENT Sp. z o.o.
01-187 Warszawa ul.Wolska 50A pow.9B tel. 862-60-89; 862-60-90 fax. 862-60-88

Data	03.2017	Branża	Nr. rysunku
Faza	PR. BUDOWLANY	ARCHITEKTURA	AIO-08
Skala	1 : 100		

ZESTAWIENIE DRZWI STALOWYCH

RODZAJ DRZWI:		Drzwi zewnętrzne						
SYMBOL:		Ds1	Ds2	Ds3	Ds4	Ds5	Ds6	Ds7
TYP:		Stalowe, jednokrzydłowe.	Stalowe, jednokrzydłowe.	Stalowe, dwuskrzydłowe.	Stalowe, dwuskrzydłowe.	Stalowe, dwuskrzydłowe.	Stalowe, dwuskrzydłowe, przesuwne.	Stalowe, jednokrzydłowe.
SCHEMAT:		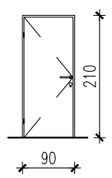	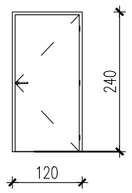	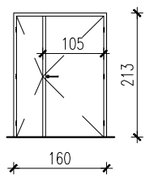	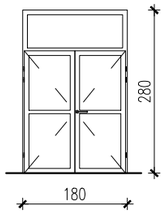	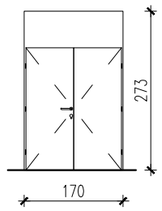	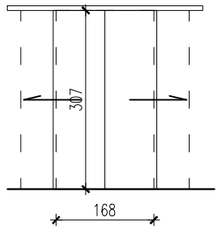	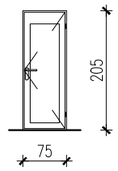
WYMIARY W ŚWIETLE OTWORU (MURU):	So (mm)	80 (90)	120 (130)	150 (160)	170 (180)	170 (180)	168	70 (75)
	Ho (mm)	205 (210)	235 (240)	208 (213)	210 (280)	210 (280)	307	200 (205)
DŹWIĘKOSZCZELNOŚĆ:		-	-	-	-	-	-	-
ODPORNOŚĆ OGNIOWA:			-	-	-	-	-	-
SKRZYDŁO:		Jednoskrzydłowe, stalowe, pełne	Jednoskrzydłowe, stalowe, pełne	Dwuskrzydłowe, stalowe, pełne	Dwuskrzydłowe, symetryczne	Dwuskrzydłowe, stalowe, malowane	Dwuskrzydłowe, stalowe, malowane na kolor szary.	Jednoskrzydłowe
OŚCIEŻNICA:		Ościeżnica stalowa.	Ościeżnica stalowa.	Ościeżnica stalowa.	Ościeżnica stalowa.	Ościeżnica stalowa.	Brak. Prowadnica nad otworem drzwiowym, stalowa malowana w kolorze szarym.	Ościeżnica stalowa.
Piwnica:		1	1	1	-	-	-	-
Parter:		-	-	-	1	1	1	-
Piętro 1:		-	-	-	-	-	-	-
Piętro 2:		-	-	-	-	-	-	-
Piętro 3:		-	-	-	-	-	-	-
Piętro 4:		-	-	-	-	-	-	-
Piętro 5:		-	Nie dotyczy	Nie dotyczy	-	-	-	-
Piętro 6:		-	Nie dotyczy	Nie dotyczy	-	-	-	-
Piętro 7:		-	Nie dotyczy	Nie dotyczy	-	-	-	1
RAZEM:		**1 szt.**	**1 szt.**	**1 szt.**	**1 szt.**	**1 szt.**	**1 szt.**	**1 szt.**
UWAGI:		Drzwi i okucia w kolorze szarym. Pojedyńczy zamek prosty.	Drzwi i okucia w kolorze szarym. Pojedyńczy zamek prosty.	Drzwi i okucia w kolorze szarym. Pojedyńczy zamek prosty.	Drzwi i okucia w kolorze szarym. Pojedyńczy zamek prosty.	Drzwi i okucia w kolorze szarym. Pojedyńczy zamek prosty.	Drzwi i okucia w kolorze szarym.	Drzwi i okucia w kolorze szarym. Pojedyńczy zamek prosty. Drzwi do maszynowni windy.
SEGMENT:		B	D	D	B	B	B	B

Temat: **WYKONANIE PROJEKTÓW TECHNICZNYCH I WYKONAWCZYCH NIEZBĘDNYCH DO PRZEPROWADZENIA TERMOMODERNIZACJI BUDYNKU GUS PRZY AL. NIEPODLEGŁOŚCI 208 W WARSZAWIE NA PODSTAWIE OPRACOWANEGO AUDYTU**

Projekt: **PROJEKT BUDOWLANY PRZEBUDOWY I REMONTU (TERMOMODERNIZACJI) BUDYNKU GUS**
ADRES INWESTYCJI:
AL. NIEPODLEGŁOŚCI 208, 00-925 WARSZAWA

Inwestor: **GŁÓWNY URZĄD STATYSTYCZNY**
al. Niepodległości 208, 00-925 Warszawa

Treść Rysunku: SEGMENT B i D
DRZWI STALOWE
STAN ISTNIEJĄCY

Wykonał:	Imię i nazwisko	Nr uprawnień	Podpis
G. Projektant:	mgr inż arch. Cezary Chmielewski	MA/002/04	
Sprawdzający:	mgr inż.arch. M.Trzeciak	Wa 620/91	

BIURO PROJEKTOWE
MAKRO-BUDOMAT DEVELOPMENT Sp. z o.o.
01-187 Warszawa ul.Wolska 50A pow.9B tel. 862-60-89; 862-60-90 fax. 862-60-88

Data	03.2017	Branża	Nr. rysunku
Faza	PR. BUDOWLANY	ARCHITEKTURA	AIO-09
Skala	1 : 100		

ZESTAWIENIE ISTNIEJĄCYCH DRZWI PCV

RODZAJ DRZWI:		Drzwi zewnętrzne przeszklone			
SYMBOL:		DI	DII	DIII	DIV
TYP:		PCV, jednoskrzydłowe z naświetlem	PCV, jednoskrzydłowe z naświetlem	PCV, dwuskrzydłowe.	PCV, jednoskrzydłowe z naświetlem, w zestawie z oknem O I
SCHEMAT:		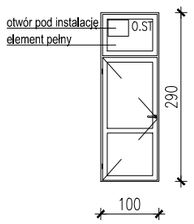	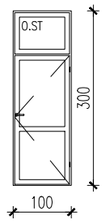	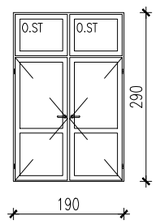	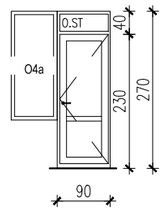
WYMIARY W ŚWIETLE OTWORU (MURU):	So (mm)	100	100	190	70 (83)
	Ho (mm)	290	300	290	230+40
DŹWIĘKOSZCZELNOŚĆ:		-	-	-	-
ODPORNOŚĆ OGNIOWA:		-	-	-	-
SKRZYDŁO:		Jedno skrzydło PCV. Skrzydło rozwieralne lewe.	Jedno skrzydło PCV. Skrzydło rozwieralne lewe.	2 szt. skrzydeł PCV. Skrzydła rozwieralne.	Jednoskrzydłowe, malowane na kolor biały.
OŚCIEŻNICA:		Ościeżnica PCV, gr. 8cm, głębokość osadzenia do wewnątrz 20cm.	Ościeżnica PCV, gr. 8cm, głębokość osadzenia do wewnątrz 20cm.	Ościeżnica PCV, gr. 8cm, głębokość osadzenia do wewnątrz 20cm.	Ościeżnica PCV
SZKLENIE:		Dwuszybowe	Dwuszybowe	Dwuszybowe	Dwuszybowe
Piwnica:		-	-	-	-
Parter:		-	-	-	-
Piętro 1:		1	1	3	-
Piętro 2:		-	-	-	-
Piętro 3:		-	-	-	-
Piętro 4:		-	-	-	-
Piętro 5:		-	-	-	-
Piętro 6:		-	-	-	-
Piętro 7:		-	-	-	4
RAZEM:		**1 szt.**	**1 szt.**	**3 szt.**	**4 szt.**
UWAGI:		Drzwi i okucia w kolorze białym.	Drzwi i okucia w kolorze białym.	Drzwi i okucia w kolorze białym.	Drzwi i okucia w kolorze białym (wyjście na taras) Pojedyńczy zamek prosty. Drzwi w zestawie z oknem, 3 szt. prawe, 1 szt. lewe
SEGMENT:		C	C	C	A 1 | B 2 | C 1 | D -

Temat: WYKONANIE PROJEKTÓW TECHNICZNYCH I WYKONAWCZYCH NIEZBĘDNYCH DO PRZEPROWADZENIA TERMOMODERNIZACJI BUDYNKU GUS PRZY AL. NIEPODLEGŁOŚCI 208 W WARSZAWIE NA PODSTAWIE OPRACOWANEGO AUDYTU

Projekt: PROJEKT BUDOWLANY PRZEBUDOWY I REMONTU (TERMOMODERNIZACJI) BUDYNKU GUS
ADRES INWESTYCJI:
AL. NIEPODLEGŁOŚCI 208, 00-925 WARSZAWA

Inwestor: GŁÓWNY URZĄD STATYSTYCZNY
al. Niepodległości 208, 00-925 Warszawa

Treść Rysunku: DRZWI PCV
STAN ISTNIEJĄCY

Wykonał:	Imię i nazwisko	Nr uprawnień	Podpis
G. Projektant:	mgr inż arch. Cezary Chmielewski	MA/002/04	
Sprawdzający:	mgr inż.arch. M.Trzeciak	Wa 620/91	

BIURO PROJEKTOWE
MAKRO-BUDOMAT DEVELOPMENT Sp. z o.o.
01-187 Warszawa ul.Wolska 50A pow.9B tel. 862-60-89; 862-60-90 fax. 862-60-88

Data	03.2017	Branża	Nr. rysunku
Faza	PR. BUDOWLANY	ARCHITEKTURA	AIO-10
Skala	1 : 100		