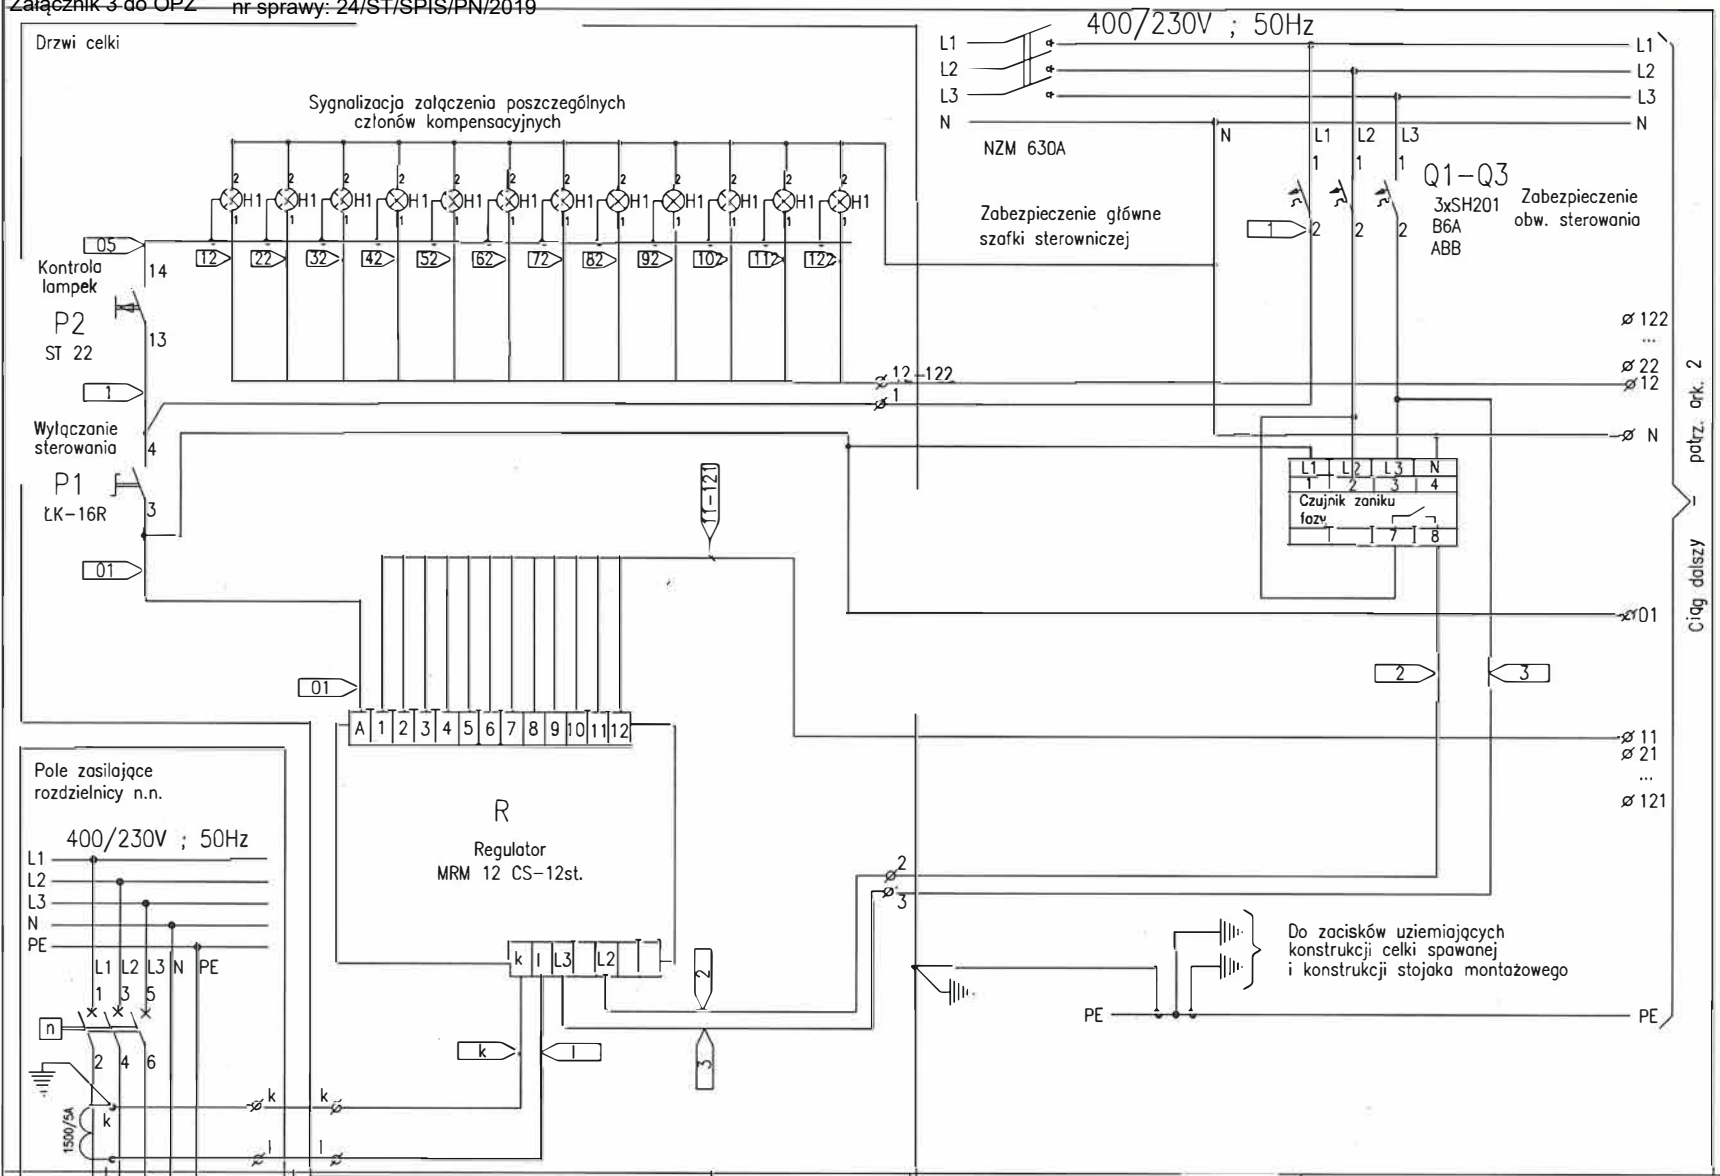

Projektował		Temat: **Modernizacja układu zasilania** Rozdzielnica RDŁ	
Sprawdził		Obiekt: Główny Urząd Statystyczny Al. Niepodległości 208, 00-925 Warszawa	Strona:
DATA	30.07.2014		nr. rys 9 1

Załącznik 3 do OPZ sprawy 24/ST/SPIS/PN/2019

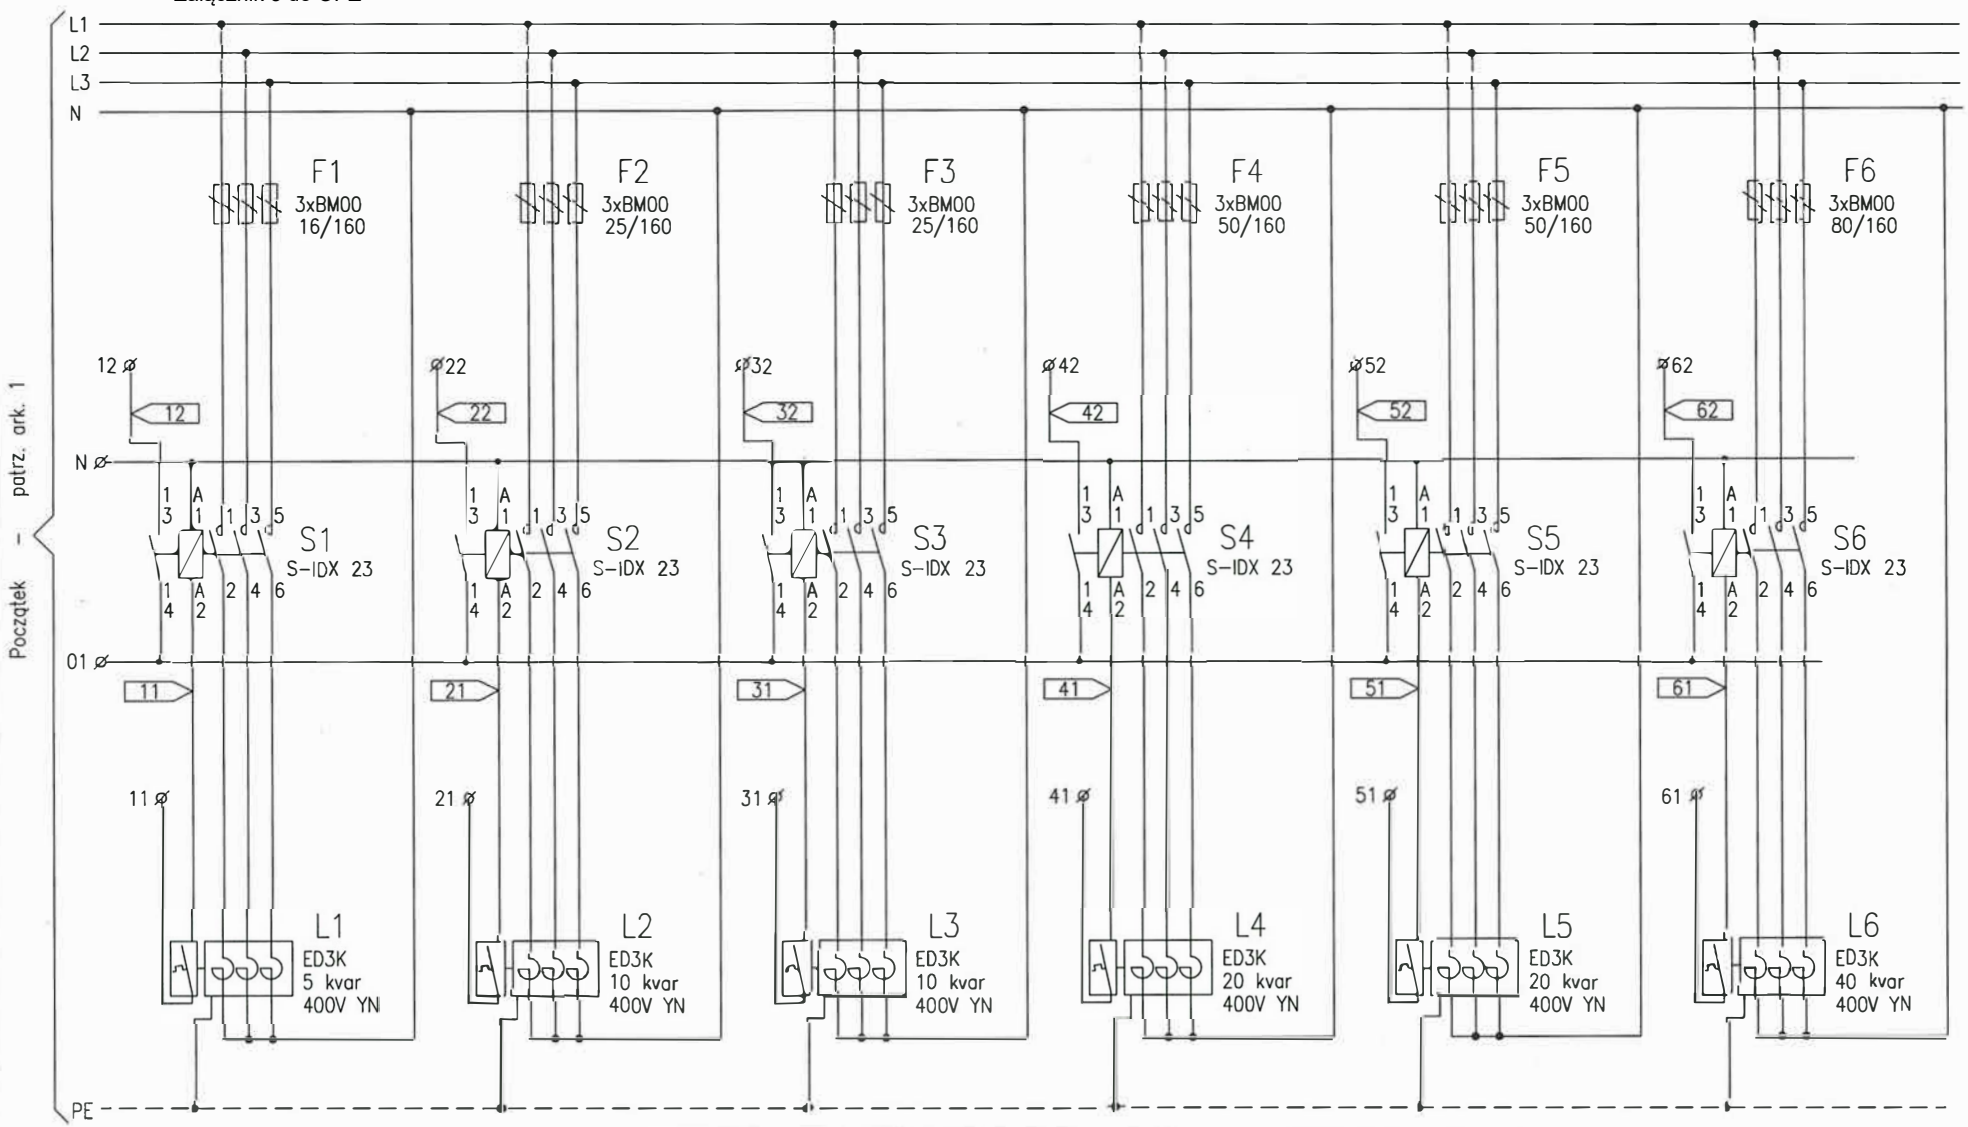

Projektował		Temat: **Modernizacja układu zasilania** Rozdzielnica RDŁ	
Sprawdził		Główny Urząd Statystyczny Al. Niepodległości 208, 00-925 Warszawa	Strona:
DATA	30.07.2014		nr. rys 9 2

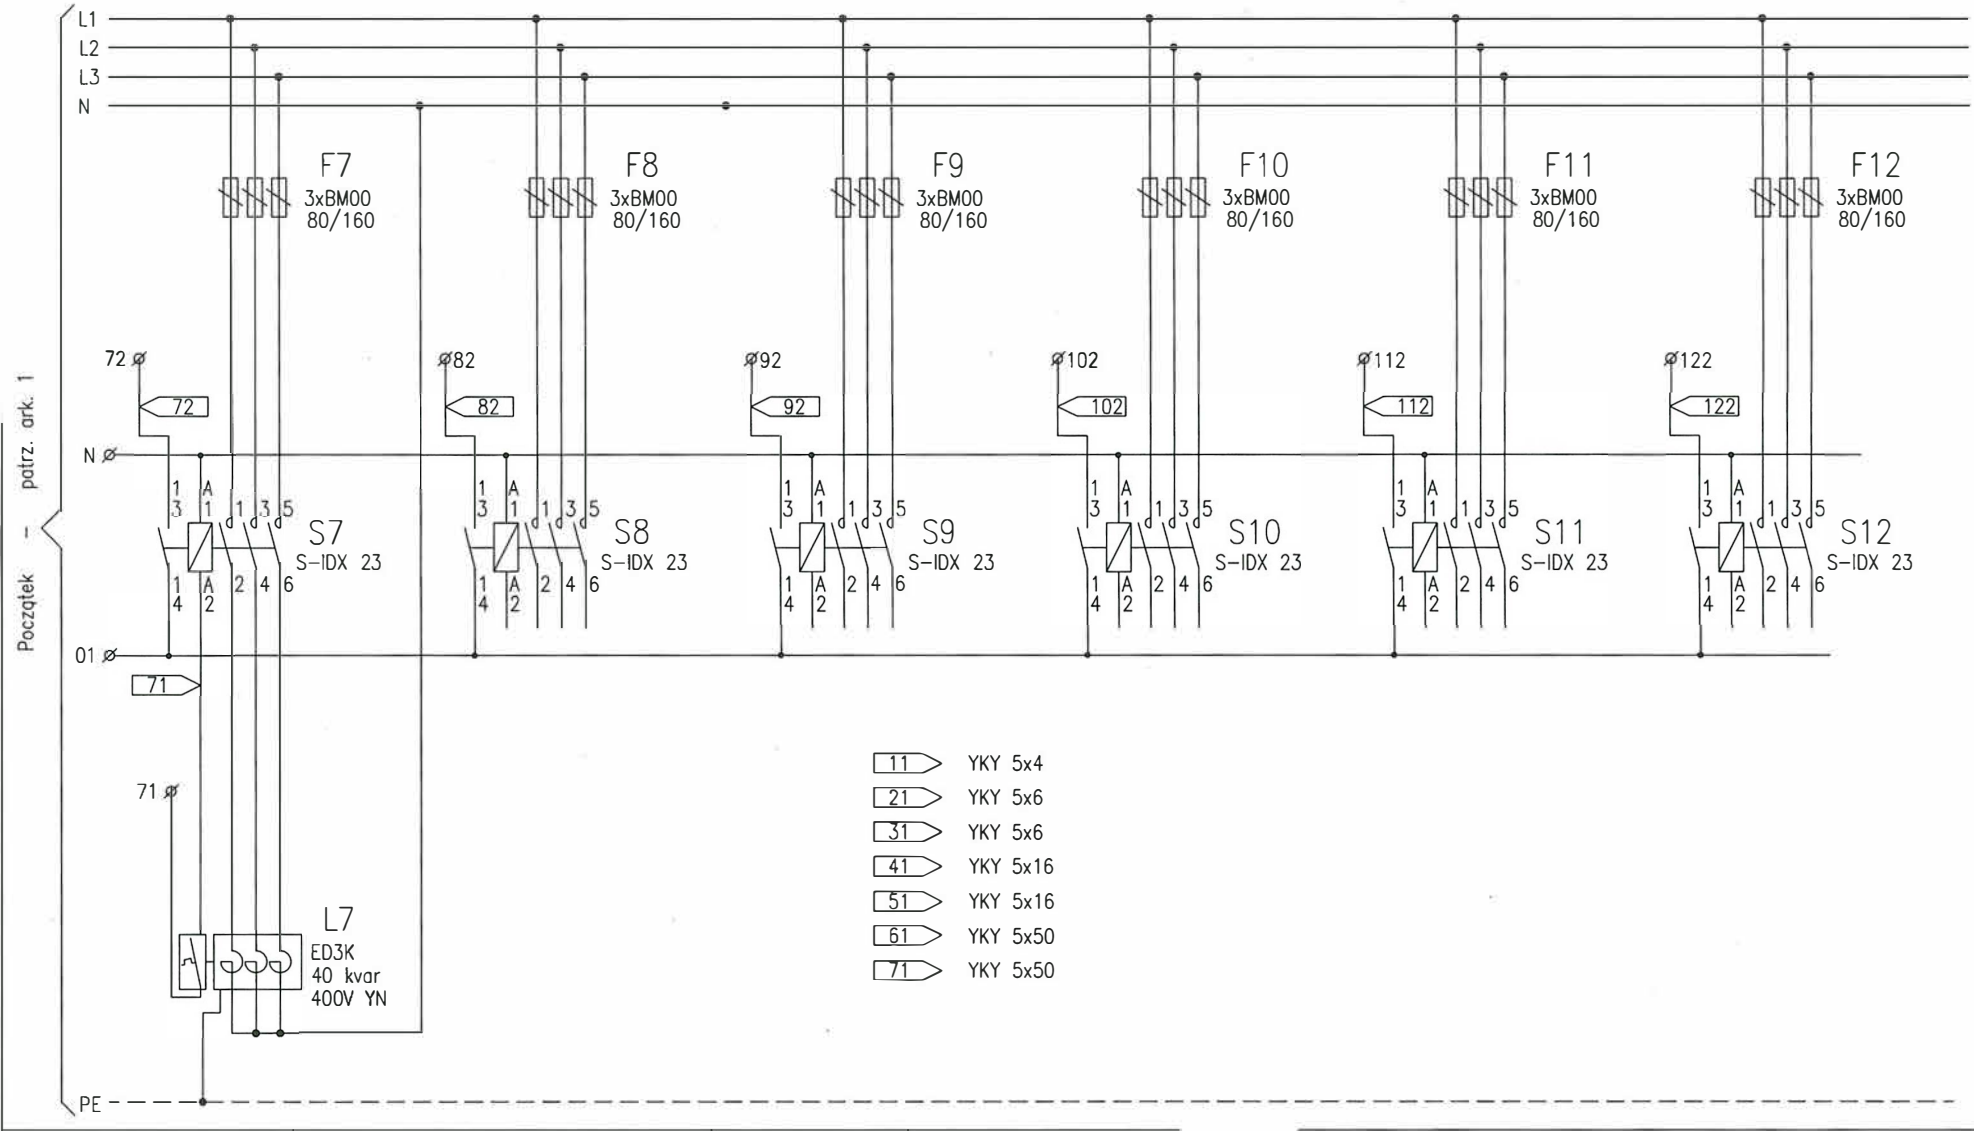

Projektował		Temat: **Modernizacja układu zasilania** Rozdzielnica RDŁ	
Sprawdził		Obiekt: Główny Urząd Statystyczny Al. Niepodległości 208, 00-925 Warszawa	Strona:
DATA	30.07.2014		nr. rys 9 3