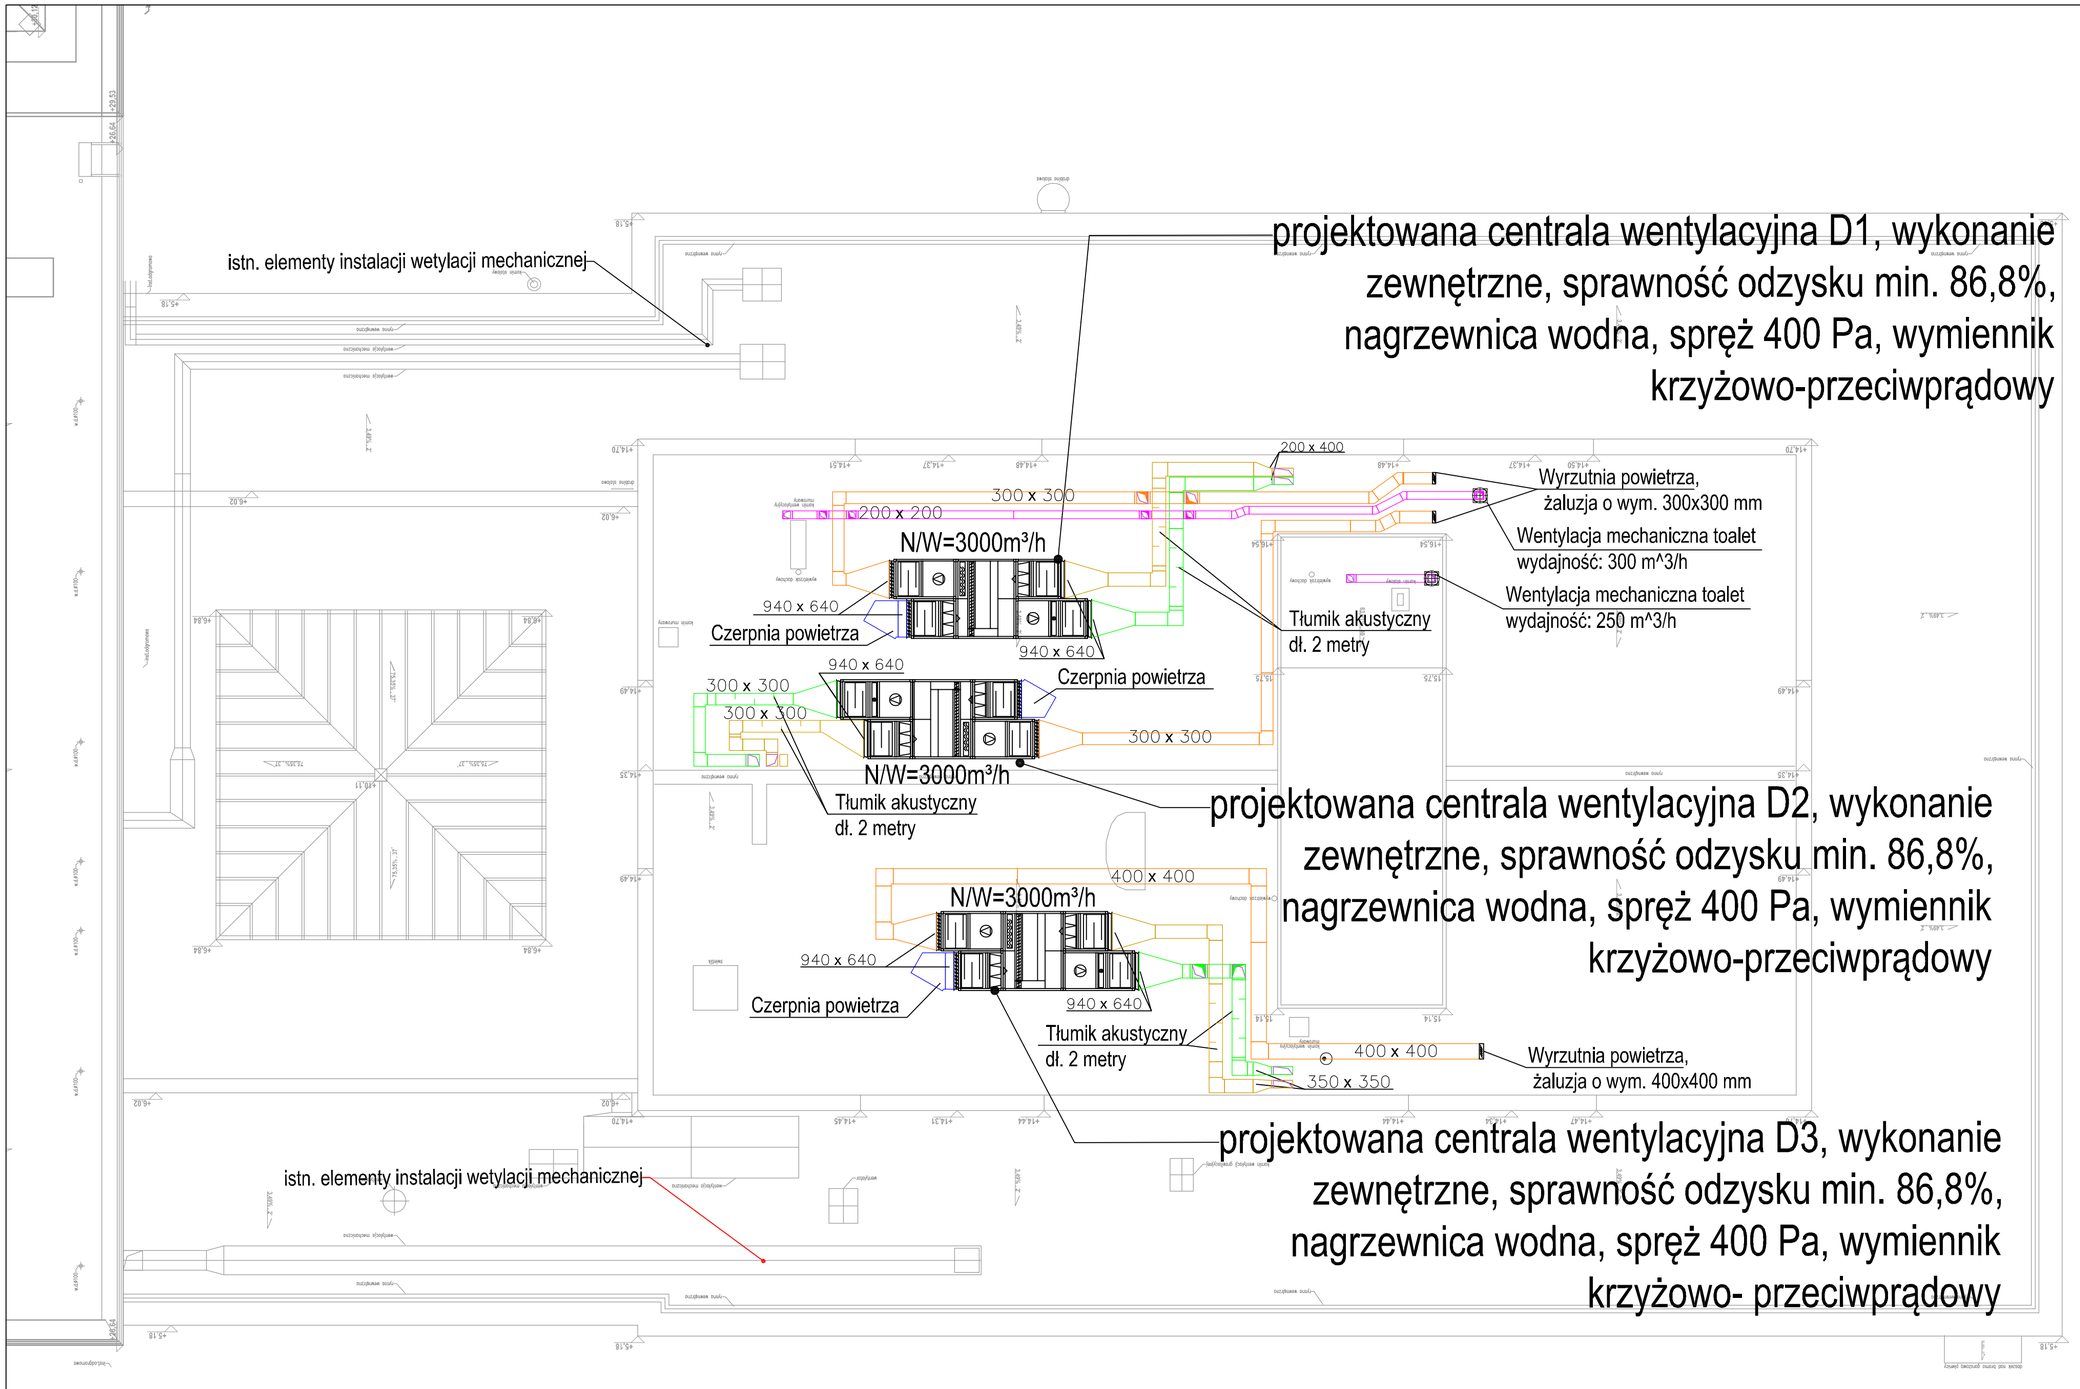

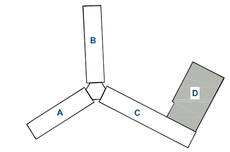

LEGENDA:

- Wentylacja nawiewna
- Wentylacja wywiewna
- Wentylacja wywiewna toalet
- Wentylacja wyrzutowa
- Wentylacja czerpna
- ø 100 — Średnica kanału okrągłego
- 300x300 — Wymiar kanału prostokątnego
- Vm³/h / 150 — Ilość powietrza wentylacyjnego
- Przepustnica kanałowa

Uwaga! Przejścia p.poż. wykonać jako kalpy p.poż. na kanale.

Temat: **WYKONANIE PROJEKTÓW TECHNICZNYCH I WYKONAWCZYCH NIEZBĘDNYCH DO PRZEPROWADZENIA TERMOMODERNIZACJI BUDYNKU GUS PRZY AL. NIEPODLEGŁOŚCI 208 W WARSZAWIE NA PODSTAWIE OPRACOWANEGO AUDYTU**

Projekt: **PROJEKT WYKONAWCZY PRZEBUDOWY I REMONTU (TERMOMODERNIZACJI) BUDYNKU GUS**
ADRES INWESTYCJI:
AL. NIEPODLEGŁOŚCI 208, 00-925 WARSZAWA

Inwestor:
GŁÓWNY URZĄD STATYSTYCZNY
al. Niepodległości 208, 00-925 Warszawa

Treść Rysunku: RZUT DACHU
WENTYLACJA BUDYNEK D

Wykonał:	Imię i nazwisko	Nr uprawnień	Podpis
G. Projektant:	dr inż. Jacek Wiśniewski	167/86/Wł.	
Sprawdzający:	mgr inż. Piotr Steczyszyn	LBS/0032/PWOS/08	

BIURO PROJEKTOWE
MAKRO-BUDOMAT DEVELOPMENT Sp. z o.o.
01-187 Warszawa ul.Wolska 50A paw.9B tel. 862-60-89; 862-60-90 fax. 862-60-88

Data	05.2017	Branża	Nr. rysunku
Faza	PR. WYK.	SANITARNA	IS-WM-7d
Skala	1 : 100		