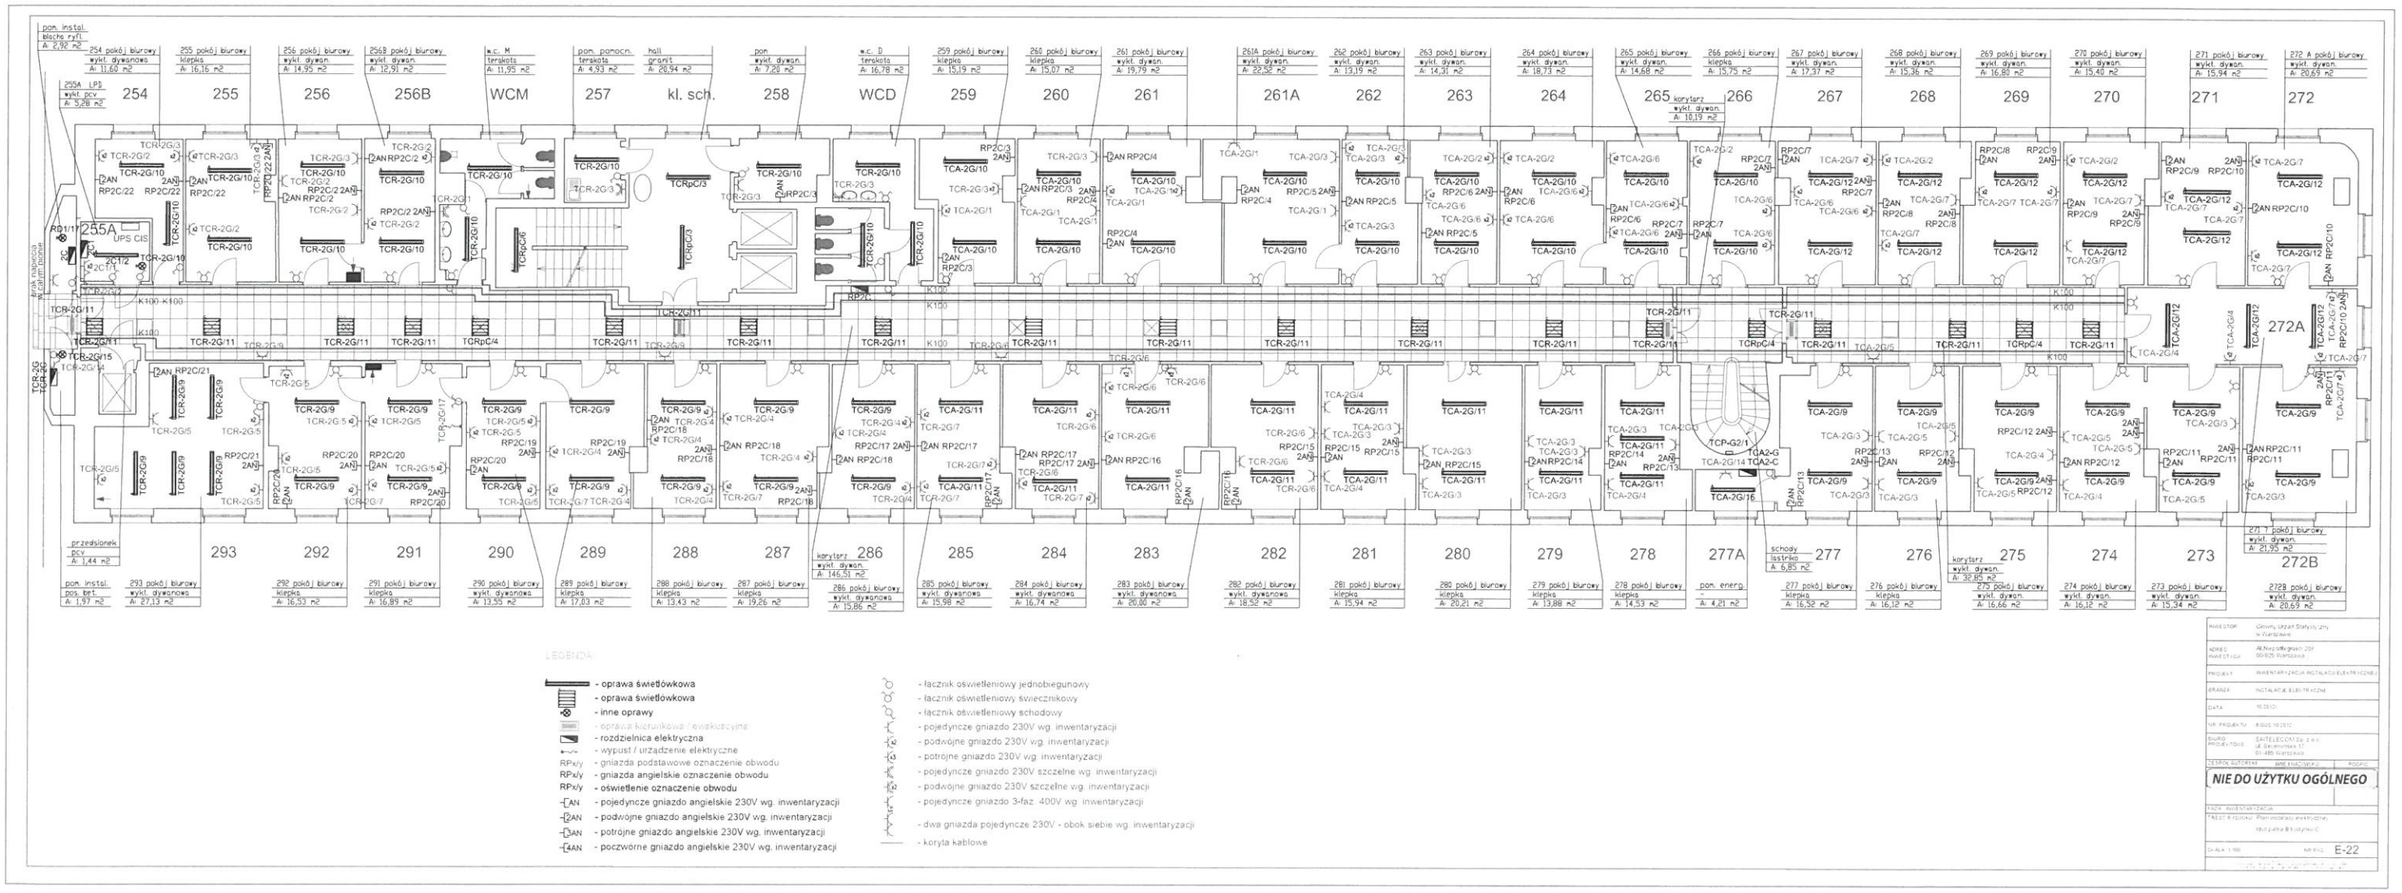Załącznik nr. 3.12
do zapytania ofertowego
nr. 34/ST/2018