


Pokój nr 131 I piętro budynek "C"

Wysokość pomieszczenia - 265 cm

Pomieszczenie biurowe

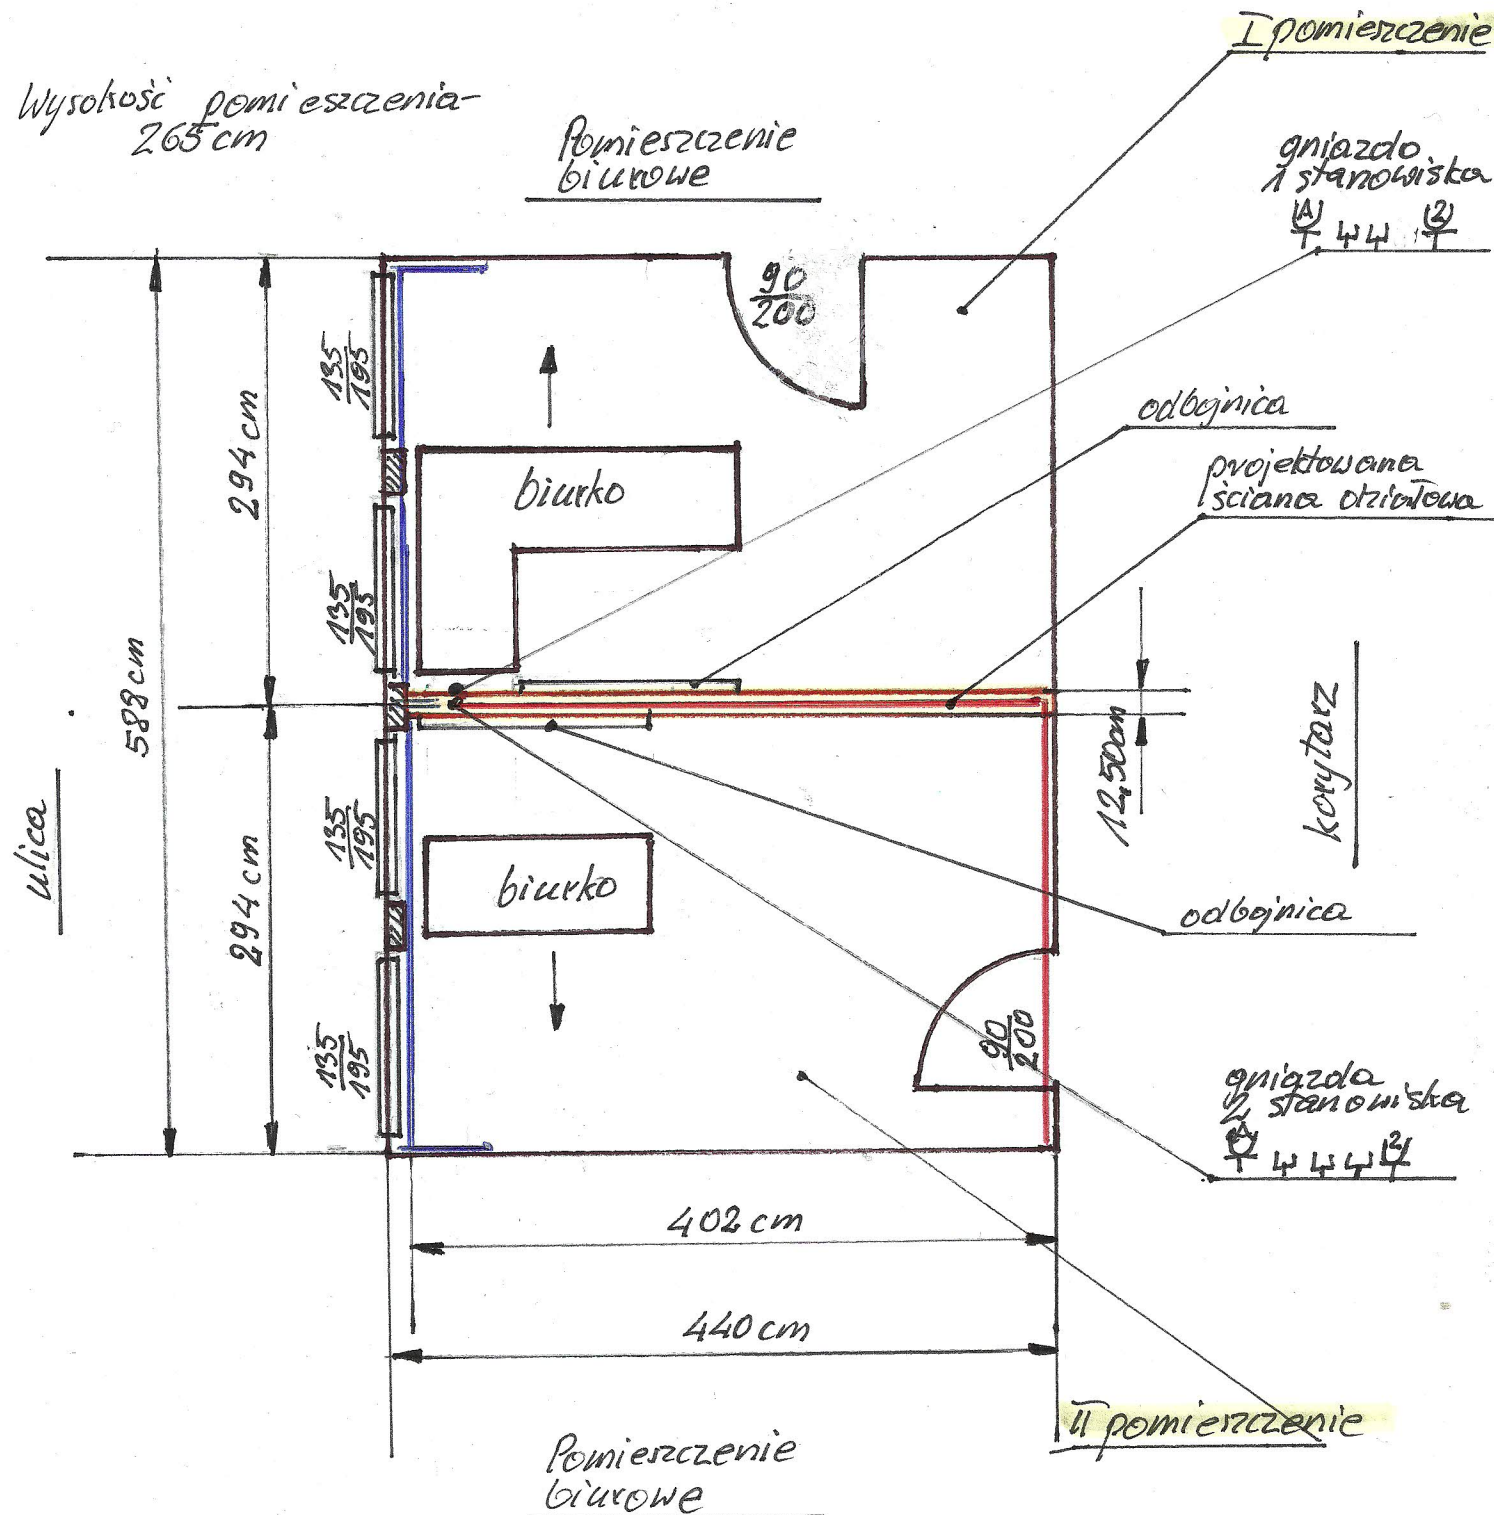

Legenda:

- instalacja gniazod 230V o przeznaczeniu ogólnym
- instalacja gniazod zasilania komputerów oraz okablowania strukturalnego (LAN)