RZUT II-PIĘTRA

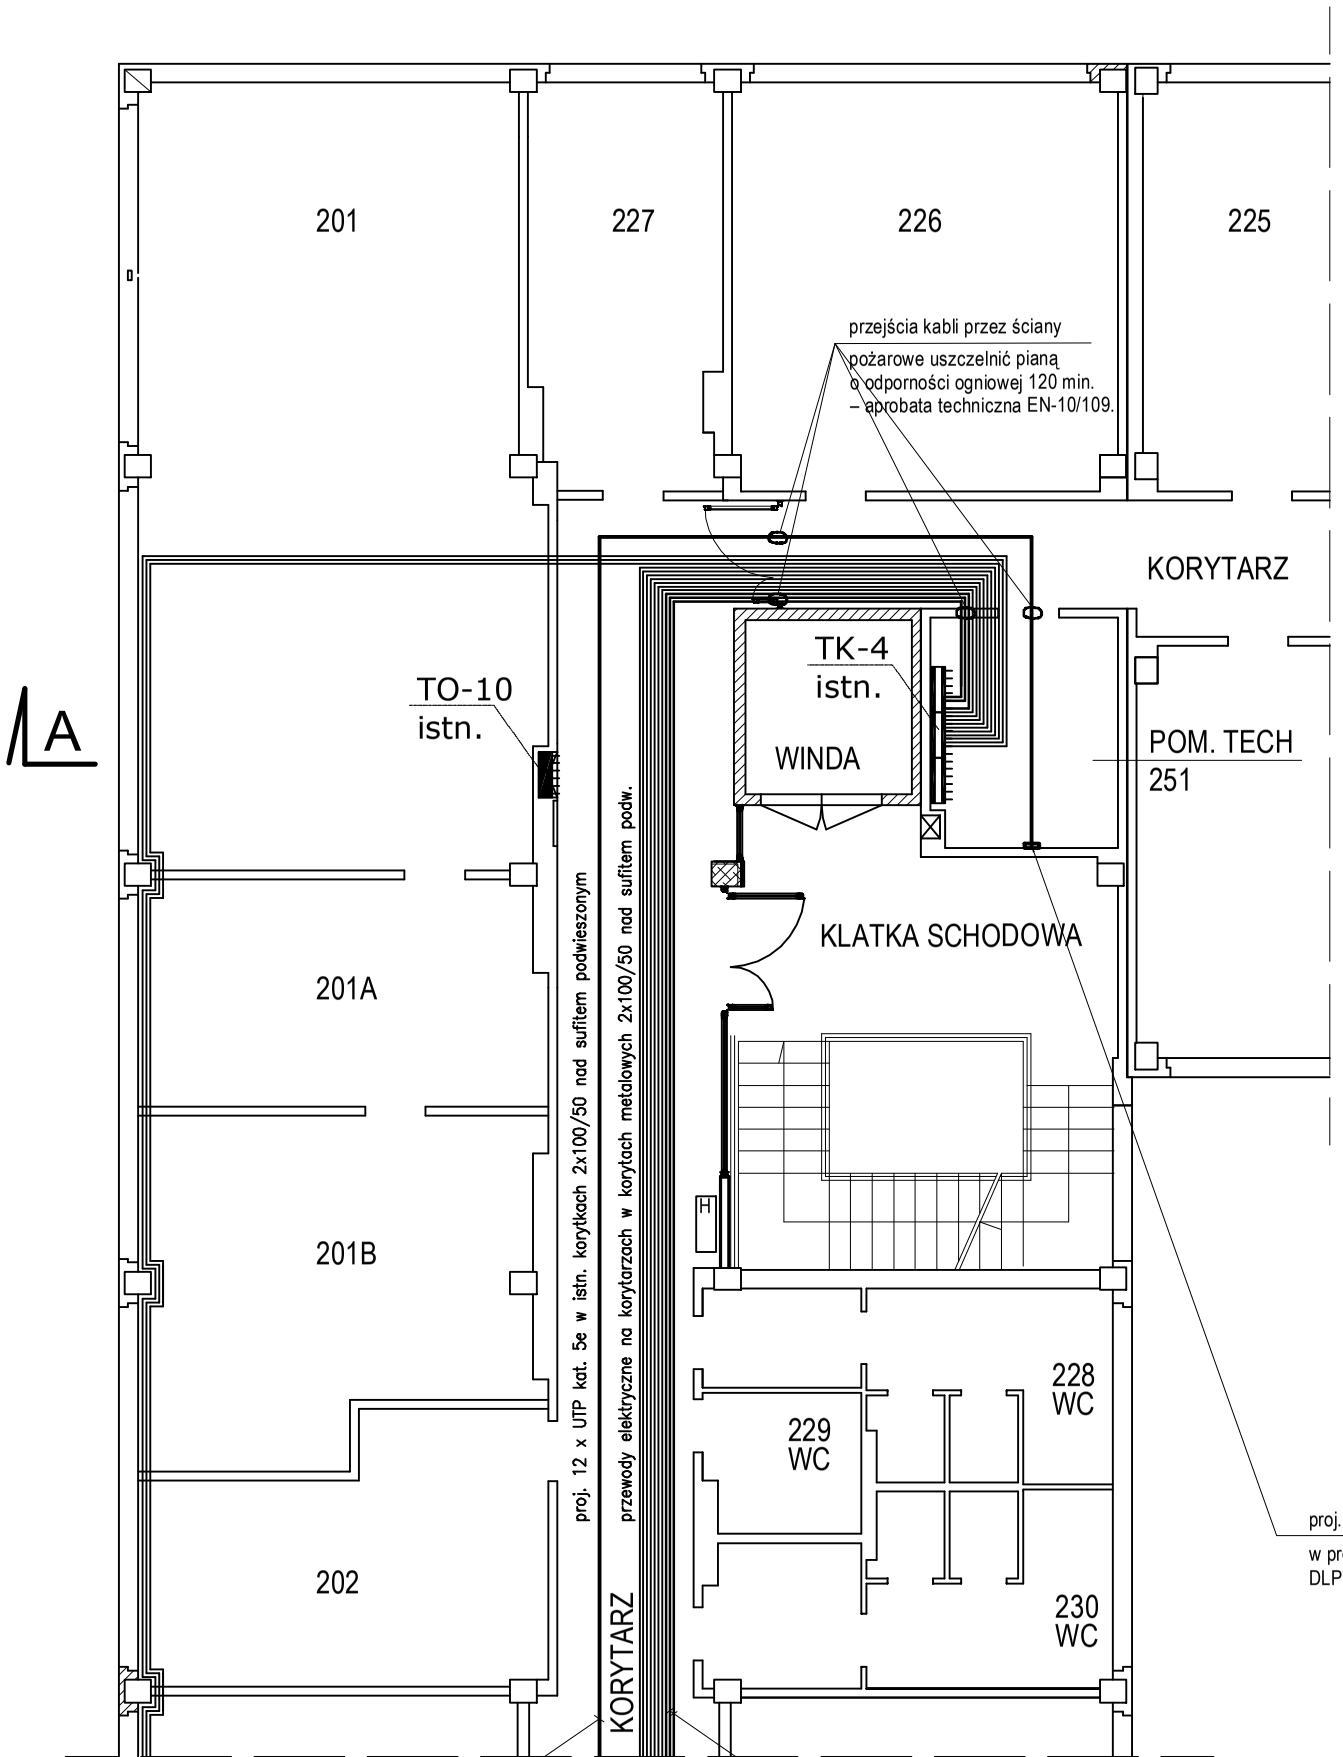

c.d. na rys. E5

PRZEKRÓJ A-A

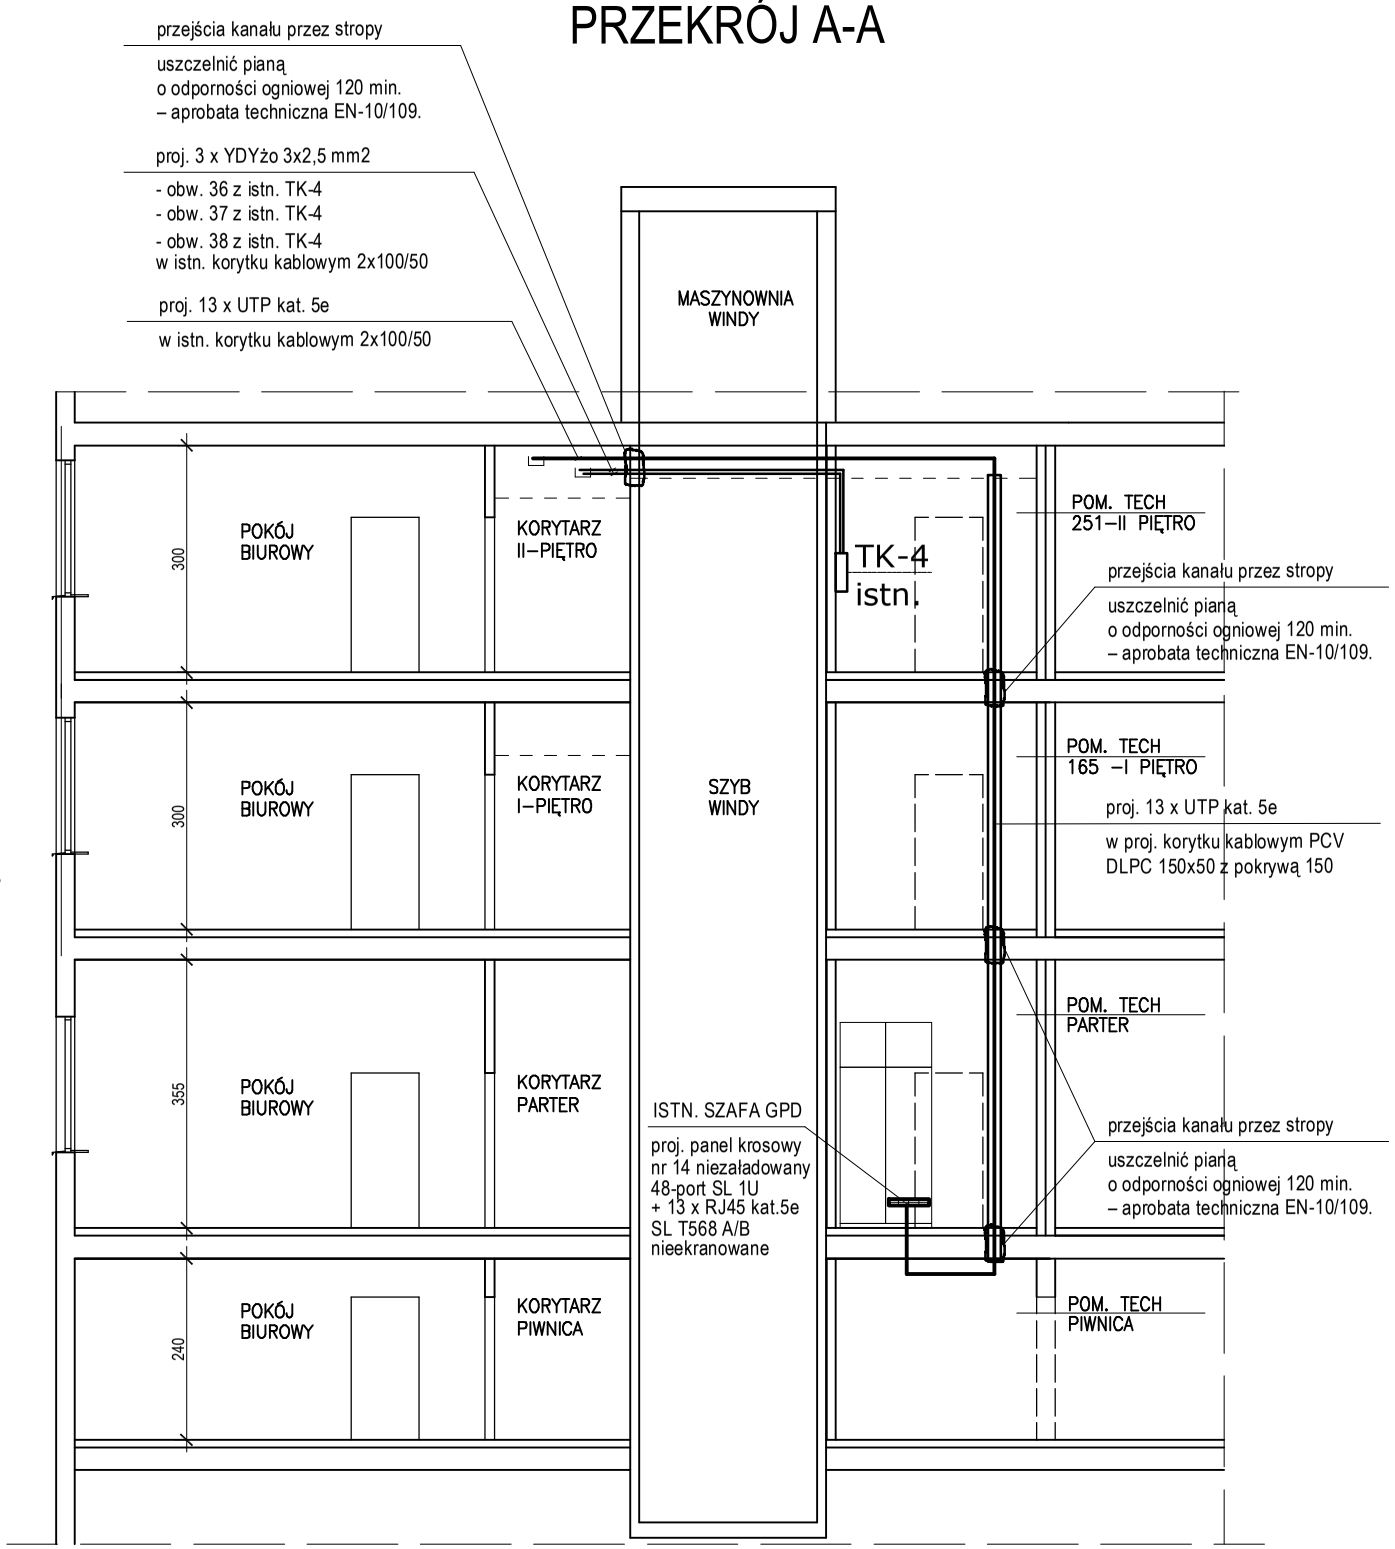

INWESTOR:
URZĄD STATYSTYCZNY W WARSZAWIE
02-134 Warszawa, ul. 1 Sierpnia 21

BIURO PROJEKTÓW:
MAREL-PROJEKT
BIURO USŁUG TECHNICZNYCH
ul. Traugutta 54/12 26–600 Radom
Tel./ Fax: (048) 362 35 35, E–mail: marelprojekt@.poczta.onet.pl

INWESTYCJA:	STADIUM:	BRANŻA:
REMONT CZĘŚCI POMIESZCZEŃ II PIĘTRA 26-600 Radom, ul. Planty 39/45, dz. nr ewid. 87/30	PROJEKT WYKONAWCZY	ELEKTRYCZNA

ELEMENT:	SKALA:	NR RYS.:
INSTALACJA OKABL. STRUKTURALNEGO I GN. 1-FAZ. DEDYKOWANYCH - II PIĘTRO/CZ2	1:100	**E6**

PROJEKTANT:	DATA I PODPIS:	SPRAWDZAJĄCY:	DATA I PODPIS:
techn. elektr. Krzysztof Krawczyk Nr. upr. GP–III–7342/10/93 Upr. do sporządz. projektów w specjalnosci sieci i instalacji elektrycznych	05.2021.	mgr inż. Artur Metlerski Nr. upr. GP–III–7342/73/91 Uprawnienia budowlane do projektowania bez ograniczeń w w specjalnosci sieci i instalacji elektrycznych	05.2021.