


PROJEKTOWANE
DODATKOWE
OBWODY

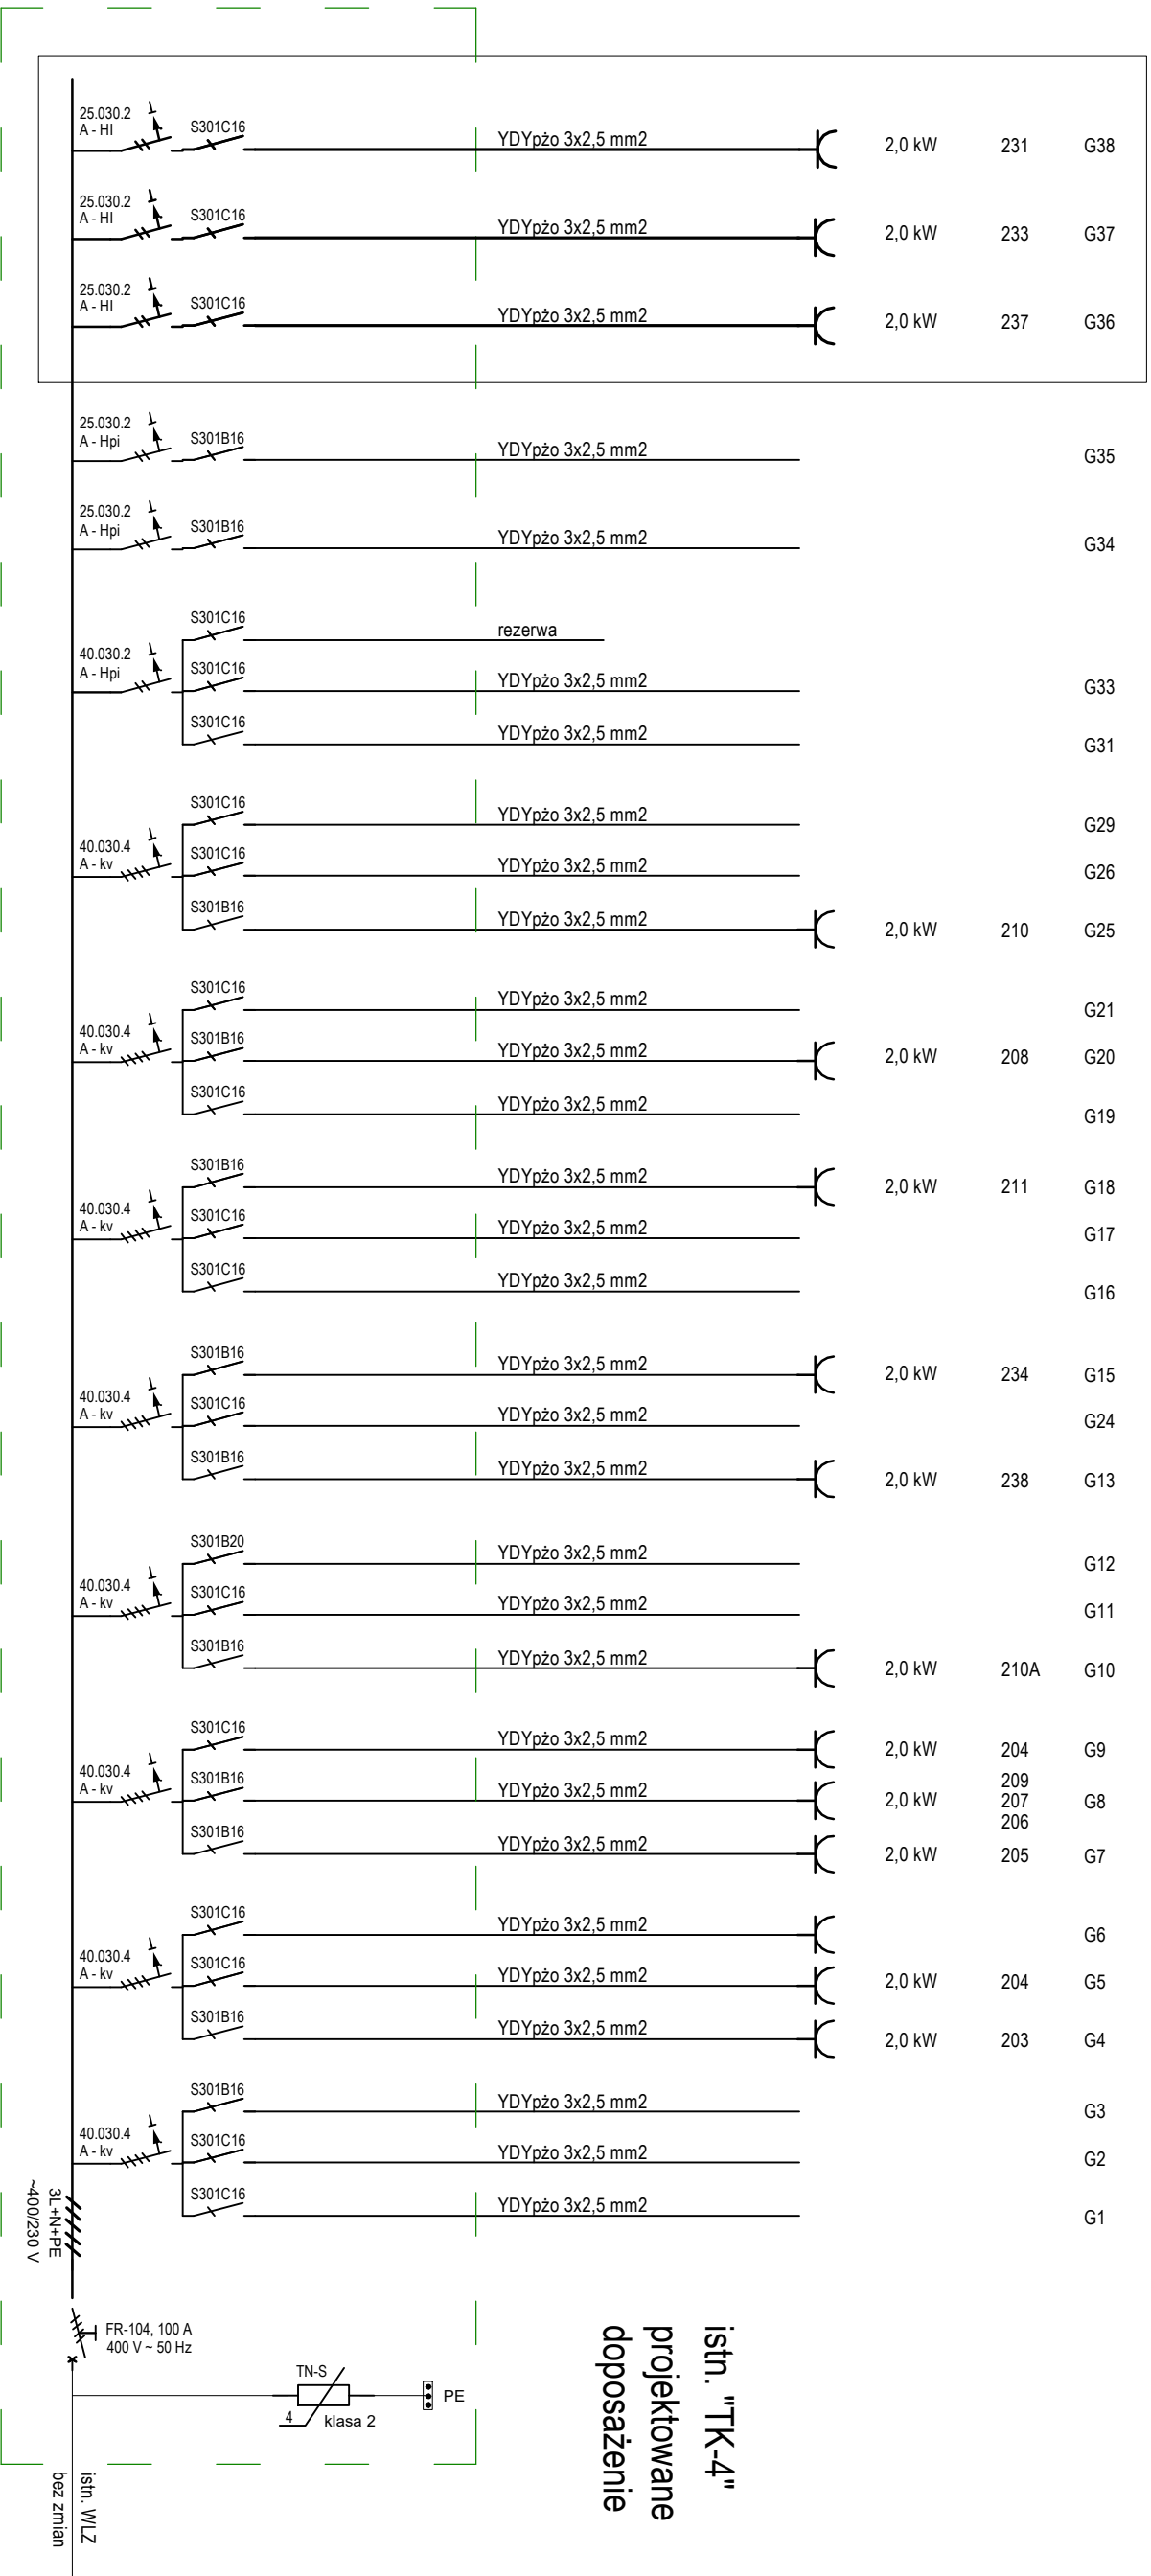

- UWAGA:**
- W istniejącej rozdzielni TK-4 zainstalować dodatkowe zabezpieczenia projektowanych obwodów zasilających :
- wyłączniki różnicowoprądowe krótkozwłoczne 2P, 25A/30 mA, HI typ A,
 - wyłączniki nadprądowe S301, C16 A,

INWESTOR: URZĄD STATYSTYCZNY W WARSZAWIE
02-134 Warszawa, ul. 1 Sierpnia 21

BIURO PROJEKTOWE: **M AREL-PROJEKT**
BIURO USŁUG TECHNICZNYCH
ul. Traugutta 54/12, 26-600 Radom
Tel./ Fax: (048) 362 35 35, E-mail: marelprojekt@poczta.onet.pl

INWESTOR: REMONT CZĘŚCI POMIESZCZEN II PIĘTRA
26-600 Radom, ul. Planty 39/45, dz. nr ewid. 87/30

ELEMENT: SCHEMAT ZASILANIA DEDYKOWANEGO
ROZDZIELNICA "TK-4"

PROJEKTANT: Techn. elekt. Krzysztof Krowczyk
Nr. upr. GP-III-7342/10/93
Upr. do sporządz. projektów w specjalności sieci i instalacji elektrycznych

SPRZĄDZAJĄCY: mgr inż. Artur Melleski
Nr. upr. GP-III-7342/7/91
Upr. do sporządz. projektów w specjalności sieci i instalacji elektrycznych

DATA I PODPIS: 05.2021.

BRANŻA: ELEKTRYCZNA

NR. PRS.: **E7**

DATA I PODPIS: 05.2021.