Załącznik nr 6 do OPZ

URZĄD MIASTA CIECHANÓW
Plac Jana Pawła II 6
06-400 Ciechanów

Ciechanów, dnia 9 sierpnia 2021 r.

WIMID-ID.7230.1.**139**.2021

Urząd Statystyczny w Warszawie
ul. 1 Sierpnia 21
02-134 WARSZAWA

Stosownie do wniosku z dnia 16 lipca 2021 r. Urzędu Statystycznego w Warszawie ul. 1 Sierpnia 21, 02-134 Warszawa (po jego uzupełnieniu w dniu 4 sierpnia 2021 r.) przez Pana Bogdana Grzegorczyk prowadzącego sprawę w imieniu Urzędu Statystycznego w Warszawie, w sprawie wyrażenia zgody na ocieplenie ścian zewnętrznych budynku Urzędu Statystycznego w Ciechanowie polegających na poszerzeniu ścian zewnętrznych o ok. 5 cm w pasie drogowym ulicy Nadrzecznej 1 dz. nr 10-41 w Ciechanowie.

wyrażam zgodę

na ocieplenie ścian zewnętrznych budynku Urzędu Statystycznego w Ciechanowie polegających na poszerzeniu ścian zewnętrznych o ok. 5 cm w pasie drogowym ulicy Nadrzecznej 1 - dz. nr 10-41 w Ciechanowie. Część budynku Urzędu Statystycznego w Warszawie Oddział w Ciechanowie przy ul. Nadrzecznej 1, zlokalizowana jest na ostrej granicy z pasem drogowym. Zgodnie z par. 44 ust. 2 rozporządzenia Ministra Transportu i Gospodarki Morskiej z 2.03.1999r. w sprawie warunków technicznych, jakim powinny odpowiadać drogi publiczne i ich usytuowanie (Dz. U. z 2016 r. poz. 124), szerokość chodnika usytuowanego bezpośrednio przy jezdni, pasie postojowym lub zatoce postojowej nie powinna być mniejsza niż 2,00 m, a w przypadku przebudowy drogi, wyłącznie w miejscu występowania przeszkody, dopuszcza się zmniejszenie tej szerokości do 1,25m, jednakże z uwagi na fakt, iż Inwestor zmienił technologię wykonania ww. ocieplenia budynku, z planowanej grubości ocieplenia 16cm na 5cm, a także z uwagi na fakt, iż tylko niewielkimi fragmentami ww. ocieplenie spowoduje zawężenie chodnika, w związku z powyższym orzeczono jak w sentencji.

Na podstawie art. 40 ust. 1,2 pkt. 3 i ust. 3, 6, 11, 13 ustawy z dnia 21 marca 1985r. o drogach publicznych (Dz. U. z 2021 r. poz. 1376), § 2 rozporządzenia Rady Ministrów z dnia 1 czerwca 2004 r. w sprawie określenia warunków udzielenia zezwoleń na zajęcie pasa drogowego (Dz. U. z 2016r. poz. 1264), § 1 ust. 3 i § 4 ust. 1 pkt. 2 Uchwały Nr 162/XIV/2019 Rady Miasta Ciechanów z dnia 28.11.2019r. w sprawie wysokości stawek opłat za zajęcie pasa drogowego dróg gminnych na cele niezwiązane z budową, przebudową, remontem, utrzymaniem i ochroną dróg, ogłoszonej w Dzienniku Urzędowym Województwa Mazowieckiego z 2019 r. poz.14314 w dniu 6 grudnia 2019 r., Inwestor będzie zobowiązany wnosić opłatę w wysokości 0,50 zł./za 1m2/ za 1 dzień.

Jednocześnie, informuję, że przed fizycznym umieszczeniem **ww. ocieplenia** niezbędne jest wystąpienie wnioskodawcy z wnioskiem o wydanie przez zarządcę drogi decyzji zezwalającej na prowadzenie robót i ustalającej za powyższe zajęcie stosownej opłaty, oraz decyzji zezwalającej na umieszczenie ww. **ocieplenia** w pasie drogowym **ul. Nadrzecznej dz. nr 10-41** w Ciechanowie i ustalającej za powyższe opłaty wynikającej z przepisów art. 40 ust. 3 i 5 cyt. ustawy.

Ponadto, w przypadku prowadzenia robót w sposób mający wpływ na ruch pieszych, do wniosku w sprawie zezwolenia na prowadzenie robót budowlano-

montażowych w ul. Nadrzecznej należy uzupełnić o projekt czasowej organizacji ruchu drogowego.

POUCZENIE

1. Niniejsza zgoda nie zwalnia wnioskodawcy od obowiązku uzyskania dokumentów uprawniających do realizacji procesu inwestycyjnego, określonych w ogólnie obowiązujących przepisach.
2. Niniejsze zezwolenie jest dokumentem, na podstawie którego inwestor uzyskał prawo do dysponowania nieruchomością na cele budowlane (art. 32 i 33 ustawy z dnia 7 lipca 1994r. Prawo budowlane), w zakresie wynikającym z uzgodnionej lokalizacji ww. urządzeń.

W załączeniu:
1. załącznik graficzny – 1 szt.

Z up. PREZYDENTA MIASTA
Iwona Kowalczuk
ZASTĘPCA PREZYDENTA MIASTA

Otrzymują:
1. adresat
2. a/a

mj/mj

Mapa zasadnicza
Skala 1:500

Województwo: mazowieckie
Powiat: ciechanowski
Jednostka ewidencyjna: Ciechanów miasto
Obręb: Podzamcze

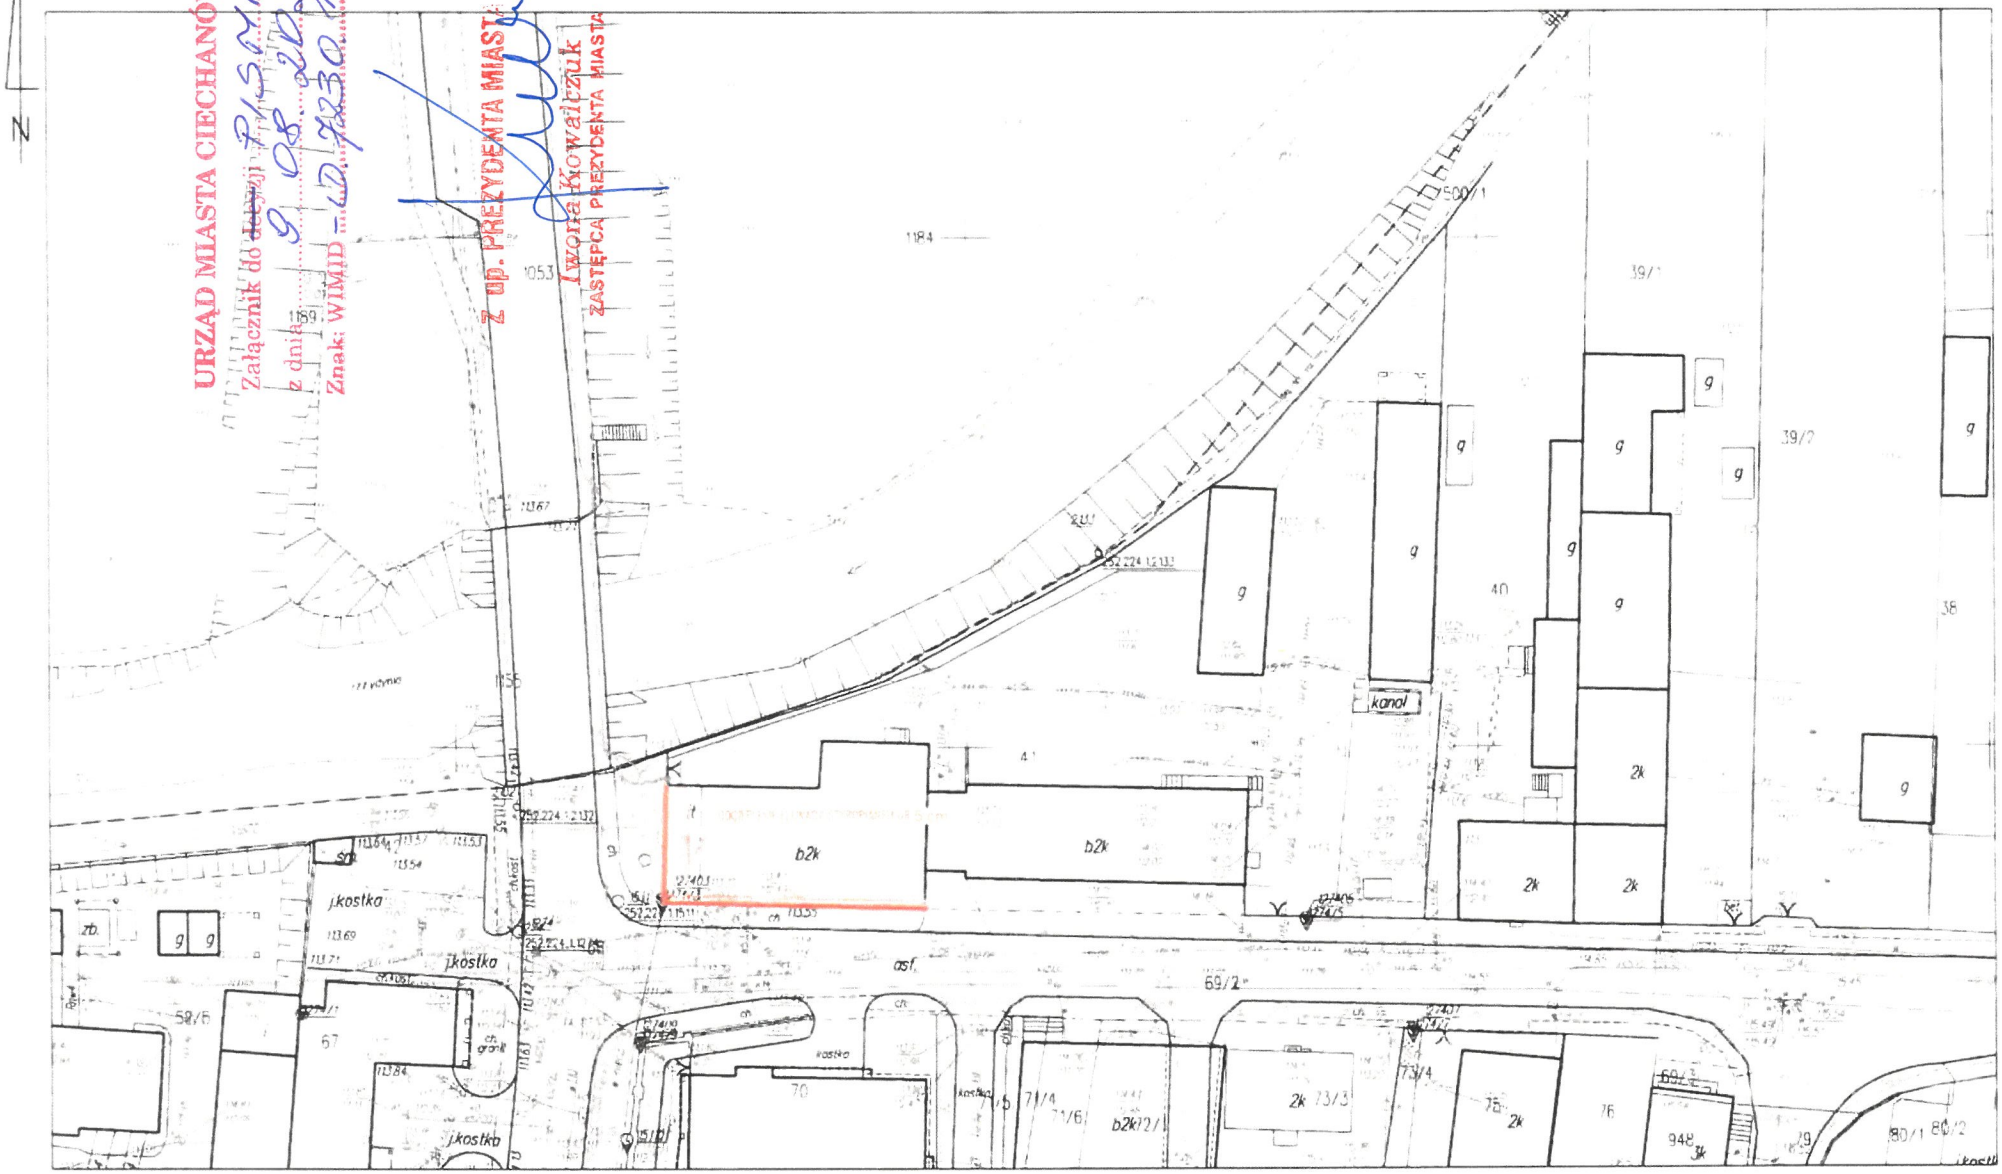

URZĄD MIASTA CIECHANÓW
Załącznik do decyzji P/15/2019
z dnia 9.08.2021
Znak: WIMID – ID.7230.1.139.2021

Z up. PREZYDENTA MIASTA
Iwona Kowalczuk
ZASTĘPCA PREZYDENTA MIASTA

ID weryfikacji: 69079-ad2a7ffc (na stronie: https://ciechanow.geoportal2.pl/map/osrodek/weryfikacja.php)
Dokument wygenerowany automatycznie dnia: 30.03.2021 r. Wniosek: WG-PO.6642.721.2021
Niniejsza mapa nie może służyć do celów projektowych.