


KRATY OKIENNE 5 SZT.
DO OCZYSZCZENIA I MALOWANIA

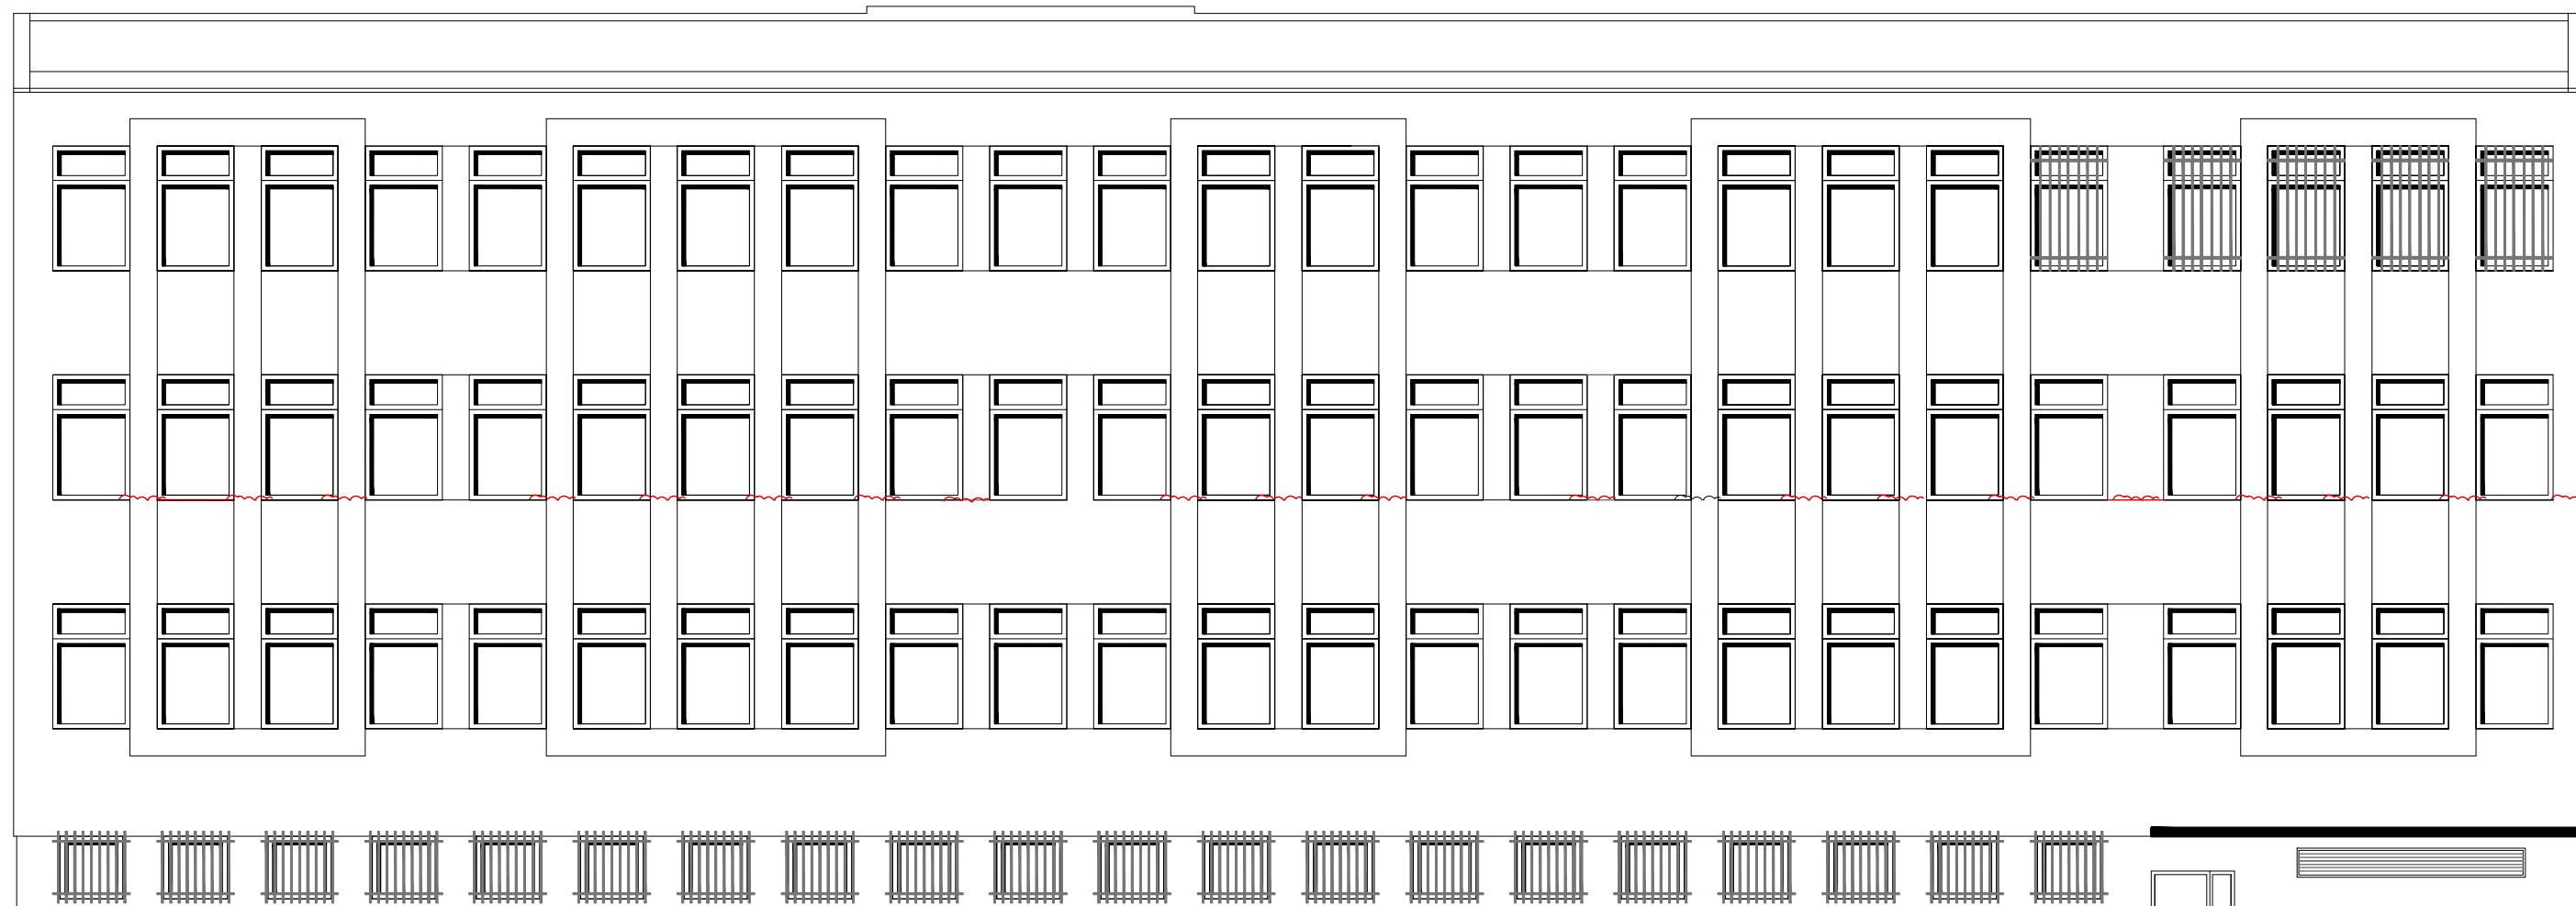

KRATY OKIENNE 20 SZT. DO OCZYSZCZENIA I MALOWANIA

~~~~~ pęknięcia tynku

DRZWI STALOWE  
DO OCZYSZCZENIA I MALOWANIA

# ELEWACJA ZACHODNIA 1:100

## STAN ISTNIEJĄCY

|   |                             |           |                  |
|---|-----------------------------|-----------|------------------|
| Jednostka Projektowa: PROJEKTOWANIE - GRAŻYNA KOWALIK<br>65-021 - ZIELONA GÓRA, ul. DĄBROWSKIEGO 40/2    |                             |           |                  |
| Inwestor: URZĄD STATYSTYCZNY w ZIELONEJ GÓRZE<br>65-954 ZIELONA GÓRA UL. SPOKOJNA 1, dz. nr 58, obręb 17 |                             |           |                  |
| Temat: REMONT ELEWACJI BUDYNKU BIUROWEGO W ZIELONEJ GÓRZE                                                |                             |           |                  |
| Nazwa rysunku: ELEWACJA ZACHODNIA - STAN ISTNIEJĄCY                                                      |                             |           | skala<br>1:100   |
| Projektował:                                                                                             | mgr inż.<br>Grażyna Kowalik | 164/94/ZG | data<br>05. 2021 |
| Projektował:                                                                                             |                             |           | rys.nr<br>3      |