


al. Armii Ludowej

Załącznik
do Załącznika nr 1.1 do SIWZ

al. Niepodległości

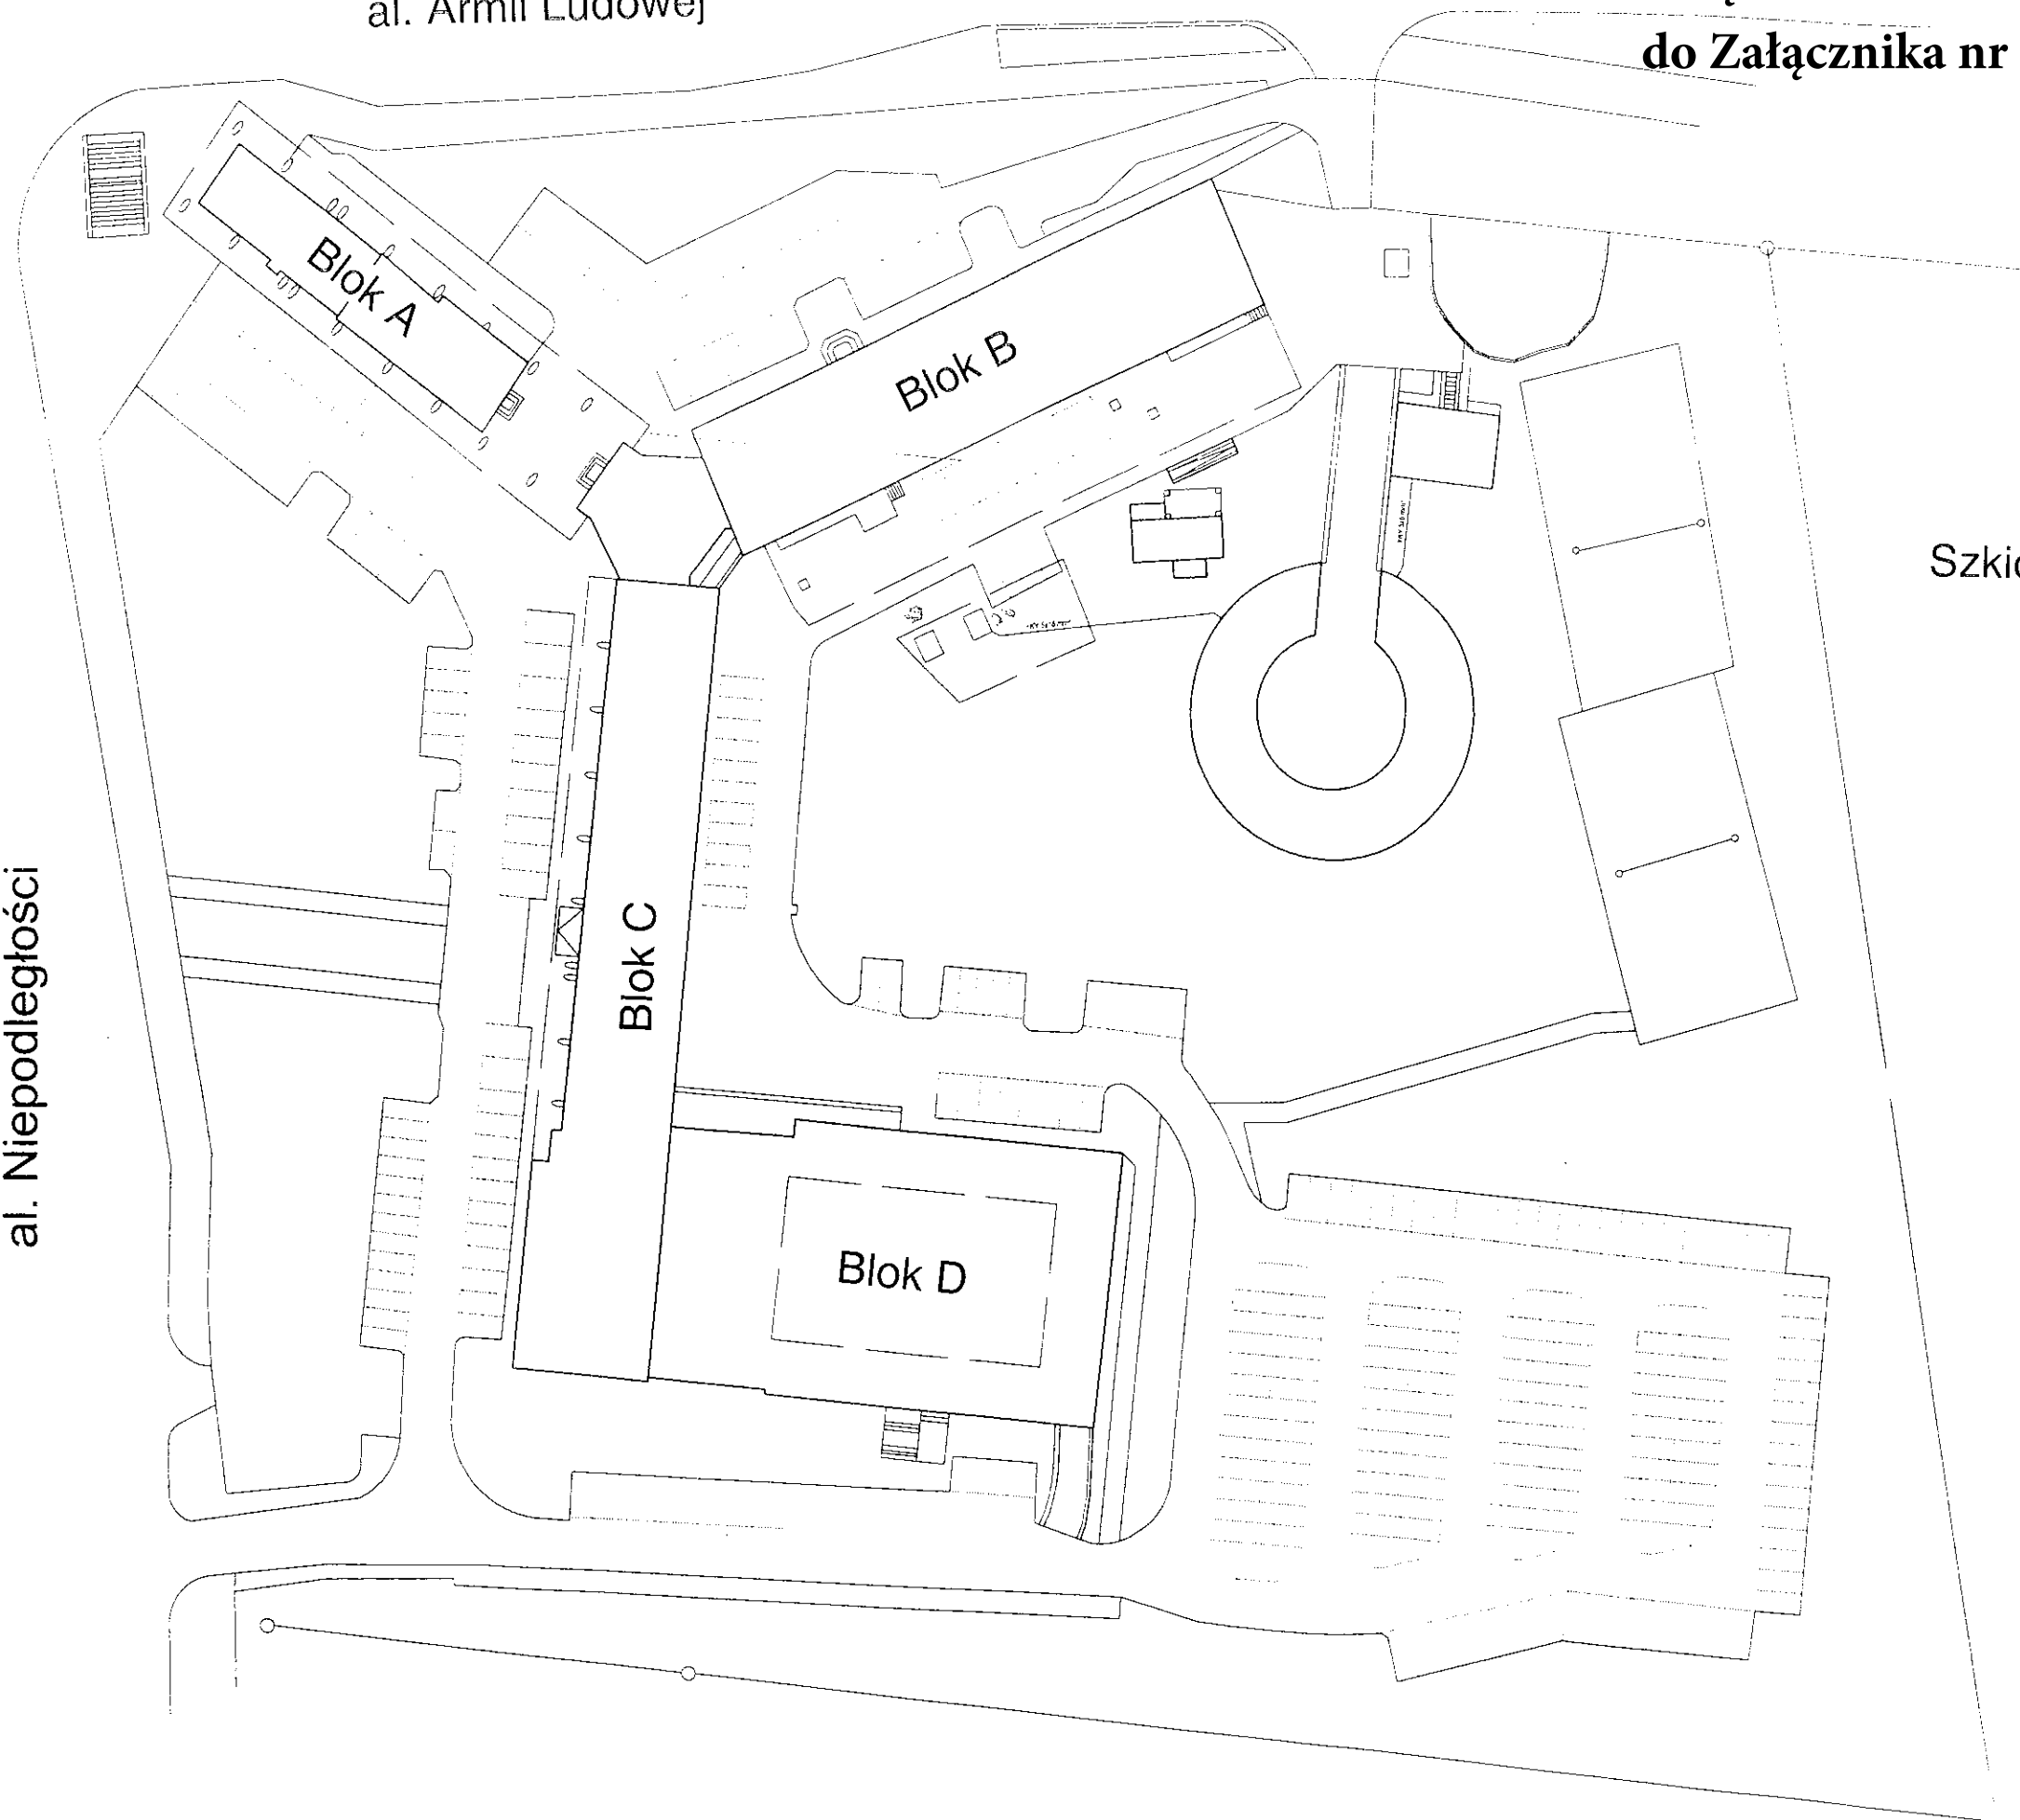

Szkic sytuacyjny GUS