Załącznik nr 13A do SOPZ
sprawa numer: 14/BA/PN/2017

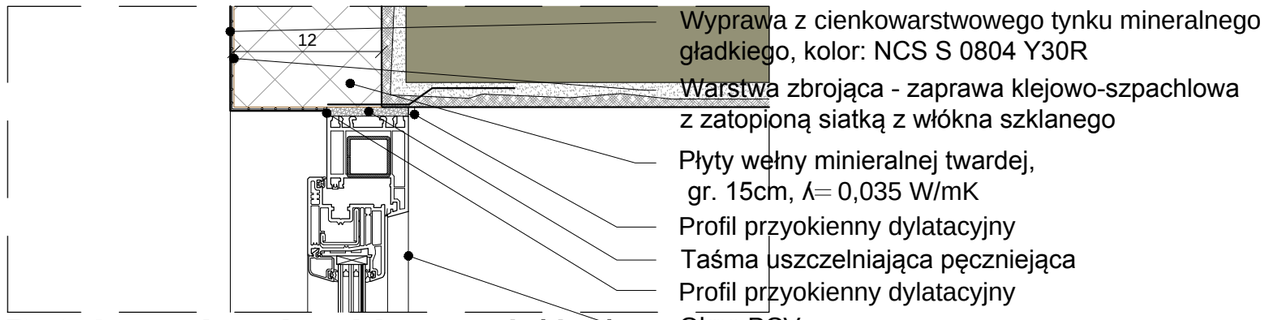

Detal osadzenia okien cz.1 (1:5)

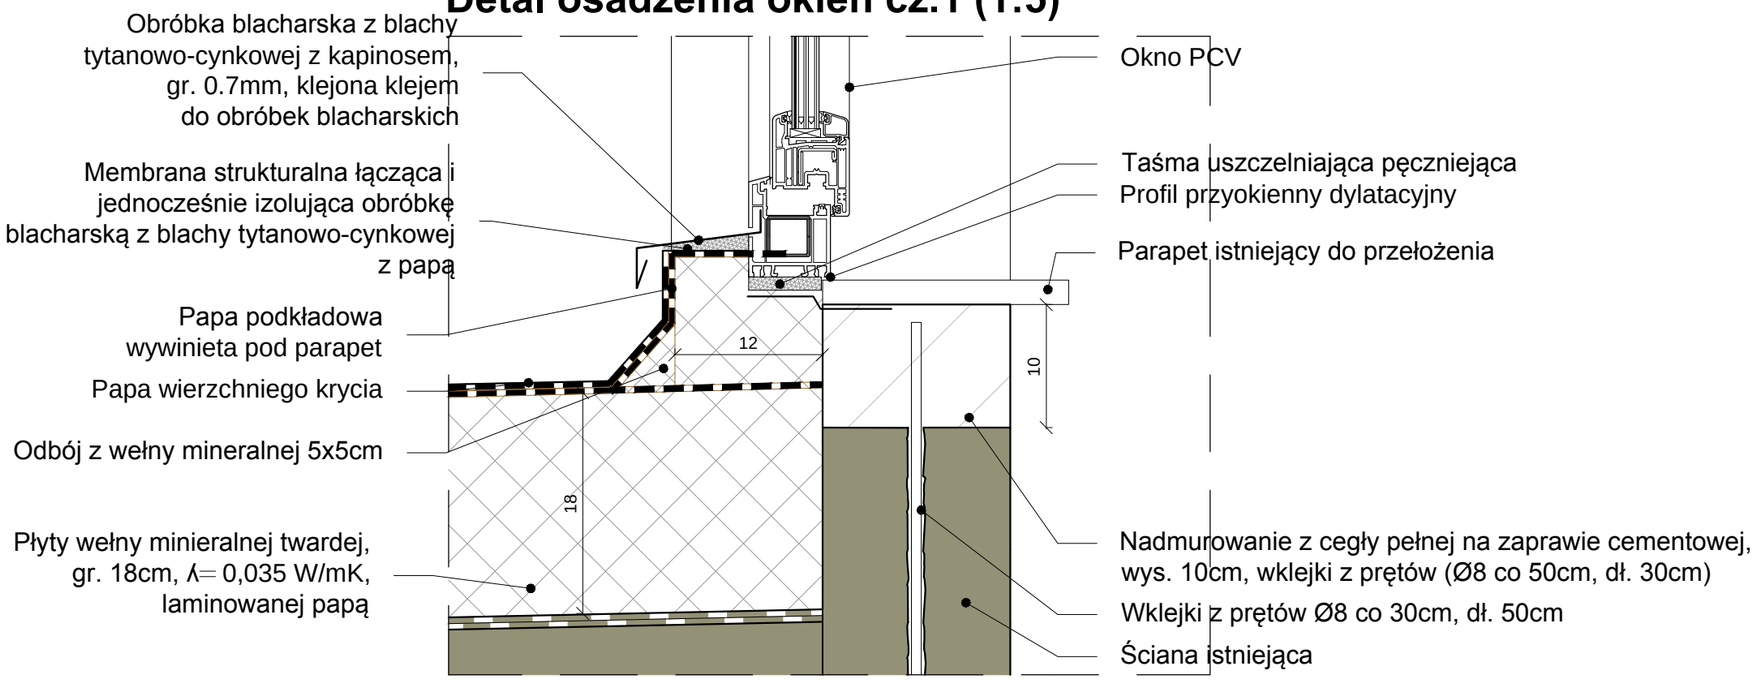

Detal osadzenia okien cz.2 (1:5)

Temat:	**WYKONANIE PROJEKTÓW TECHNICZNYCH I WYKONAWCZYCH NIEZBĘDNYCH DO PRZEPROWADZENIA TERMOMODERNIZACJI BUDYNKU GUS PRZY AL. NIEPODLEGŁOŚCI 208 W WARSZAWIE NA PODSTAWIE OPRACOWANEGO AUDYTU**
Projekt:	**PROJEKT WYKONAWCZY PRZEBUDOWY I REMONTU (TERMOMODERNIZACJI) BUDYNKU GUS** **ADRES INWESTYCJI:** **AL. NIEPODLEGŁOŚCI 208, 00-925 WARSZAWA**
Inwestor:	**GŁÓWNY URZĄD STATYSTYCZNY** **al. Niepodległości 208, 00-925 Warszawa**
Treść Rysunku:	DETAL F - Detal wykonania ocieplenia i izolacji stropodachu budynku D

Wykonał:	Imię i nazwisko	Nr uprawnień	Podpis
G. Projektant:	mgr inż arch. Cezary Chmielewski	MA/002/04	
	mgr inż. arch. Łukasz Błaszczak		
Sprawdzający:	mgr inż.arch. M.Trzeciak	Wa 620/91	

BIURO PROJEKTOWE
MAKRO-BUDOMAT DEVELOPMENT Sp. z o.o.
01-187 Warszawa ul.Wolska 50A paw.9B tel. 862-60-89; 862-60-90 fax. 862-60-88

Data	06.2017	Branża	Nr. rysunku
Faza	PR. WYK.	ARCHITEKTURA	DET-09
Skala	1:5		