

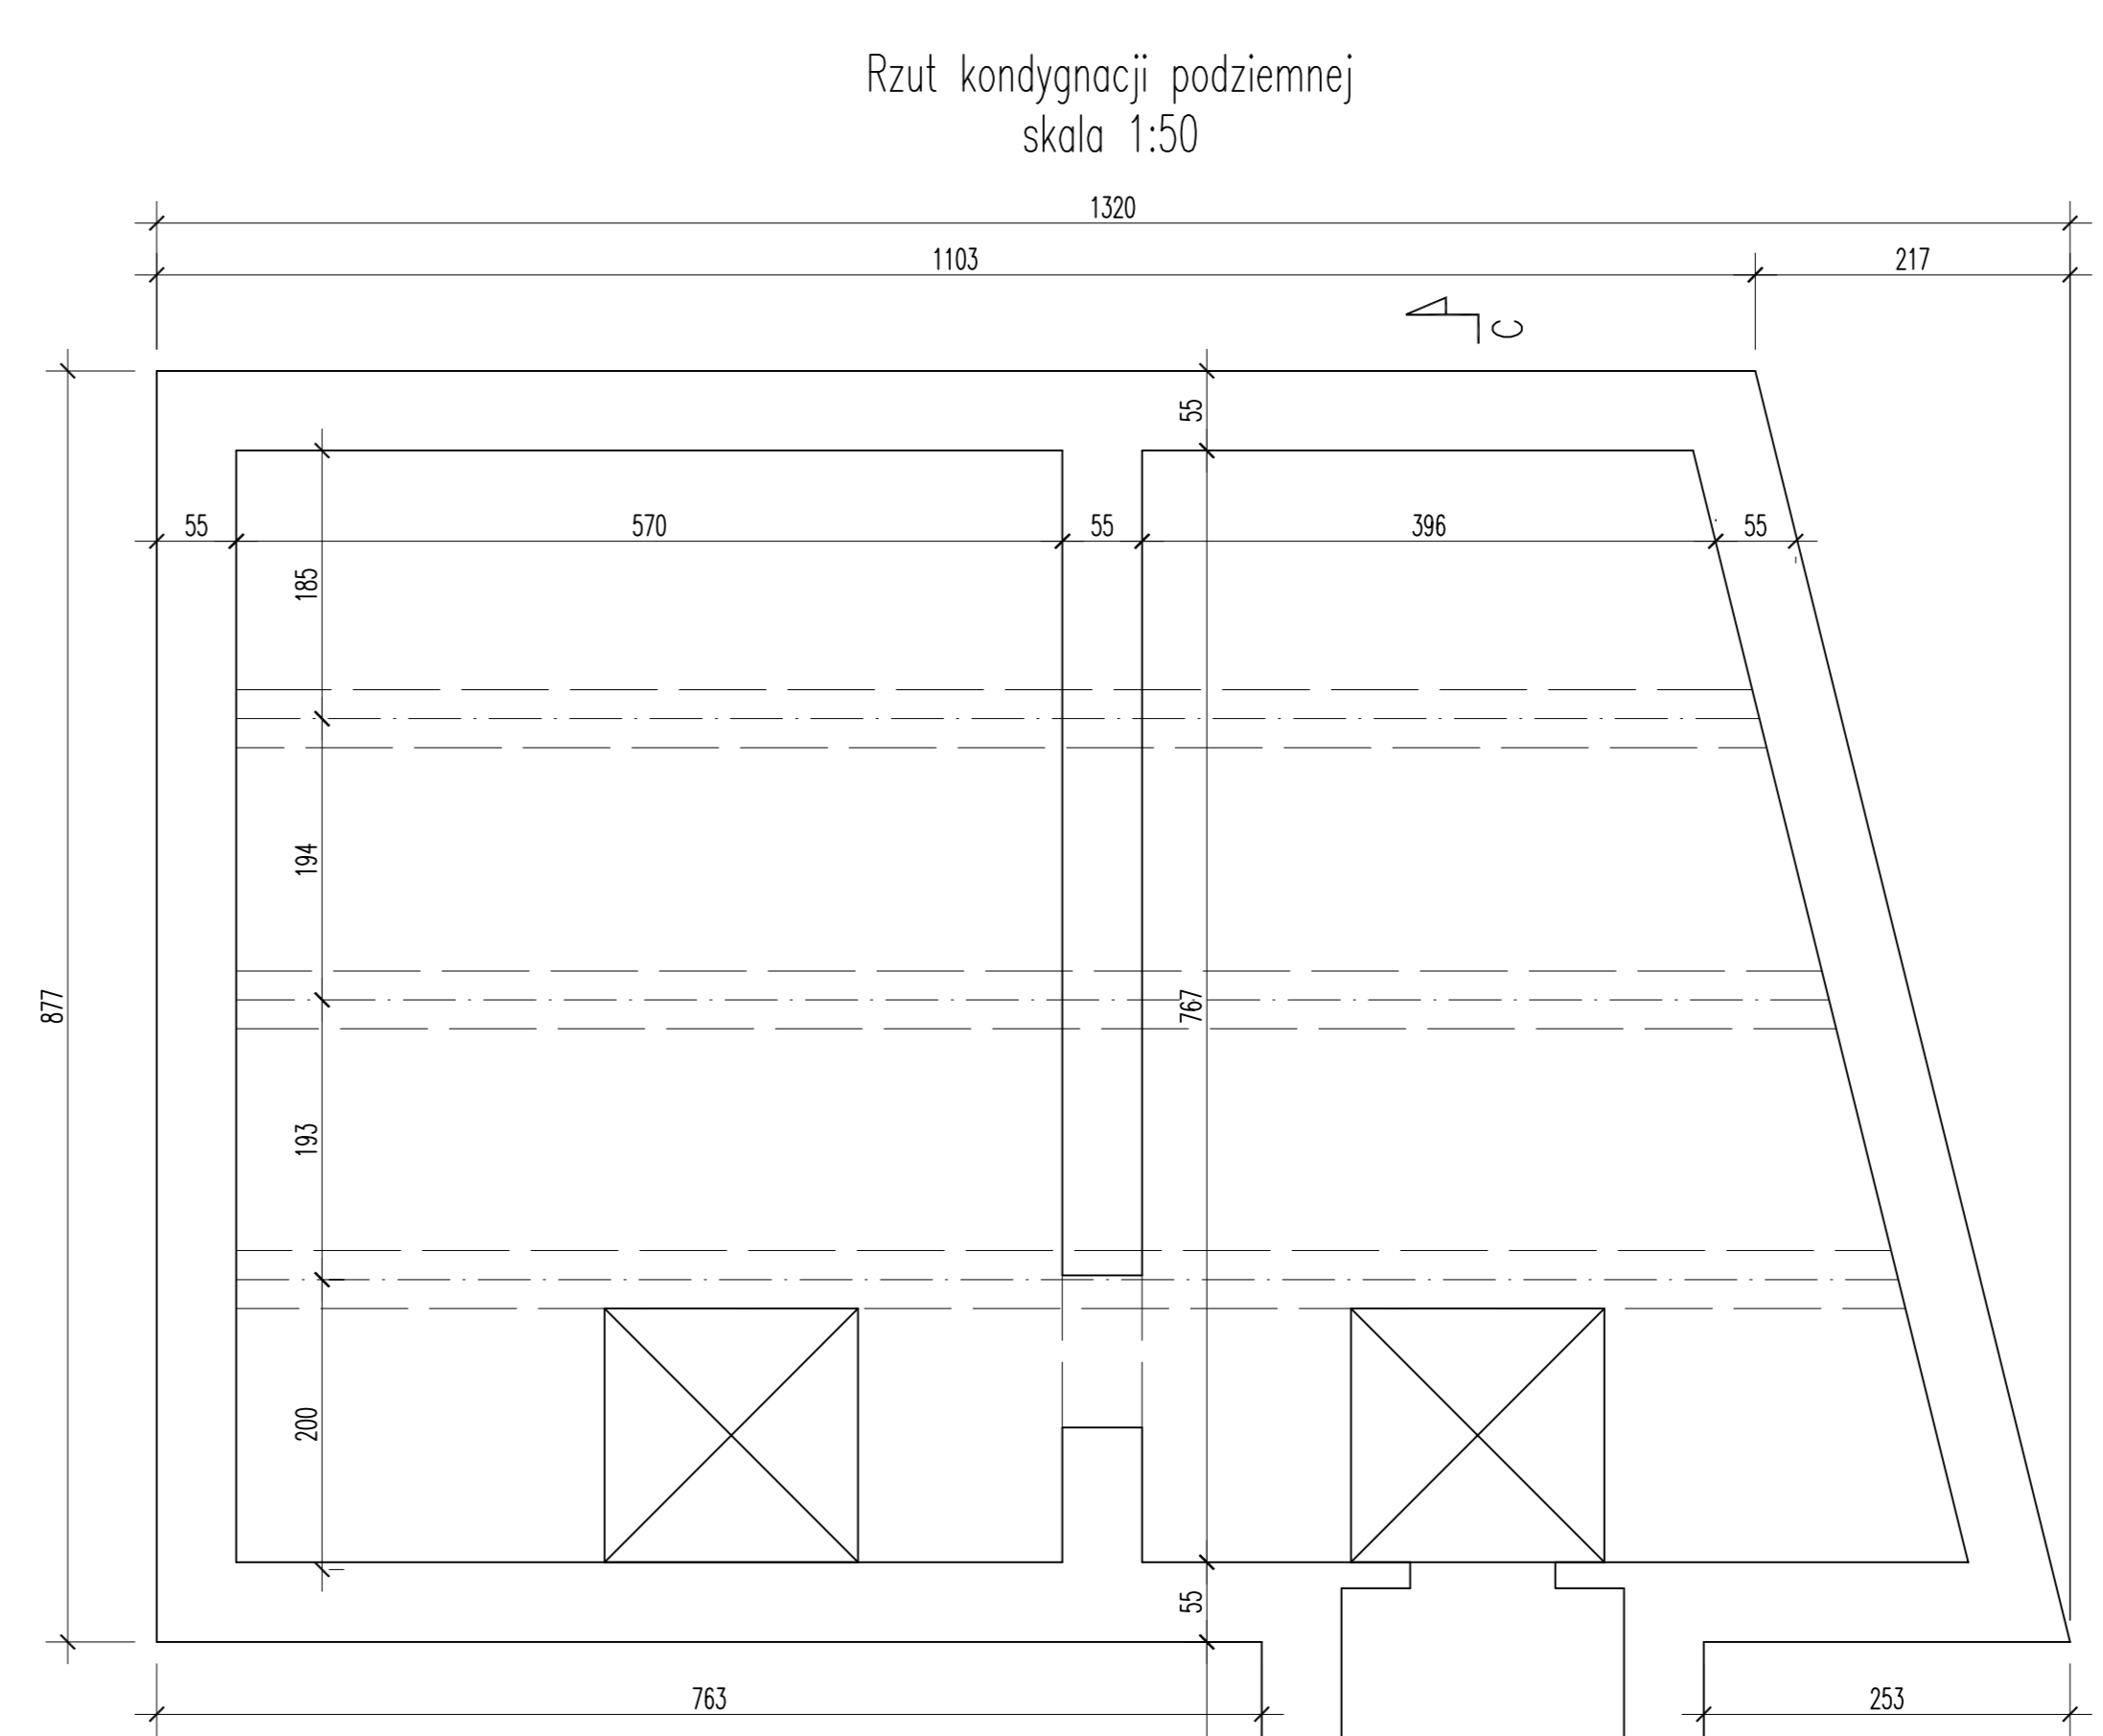


UWAGI:
1. Rozpatrywać łącznie z Rys.4

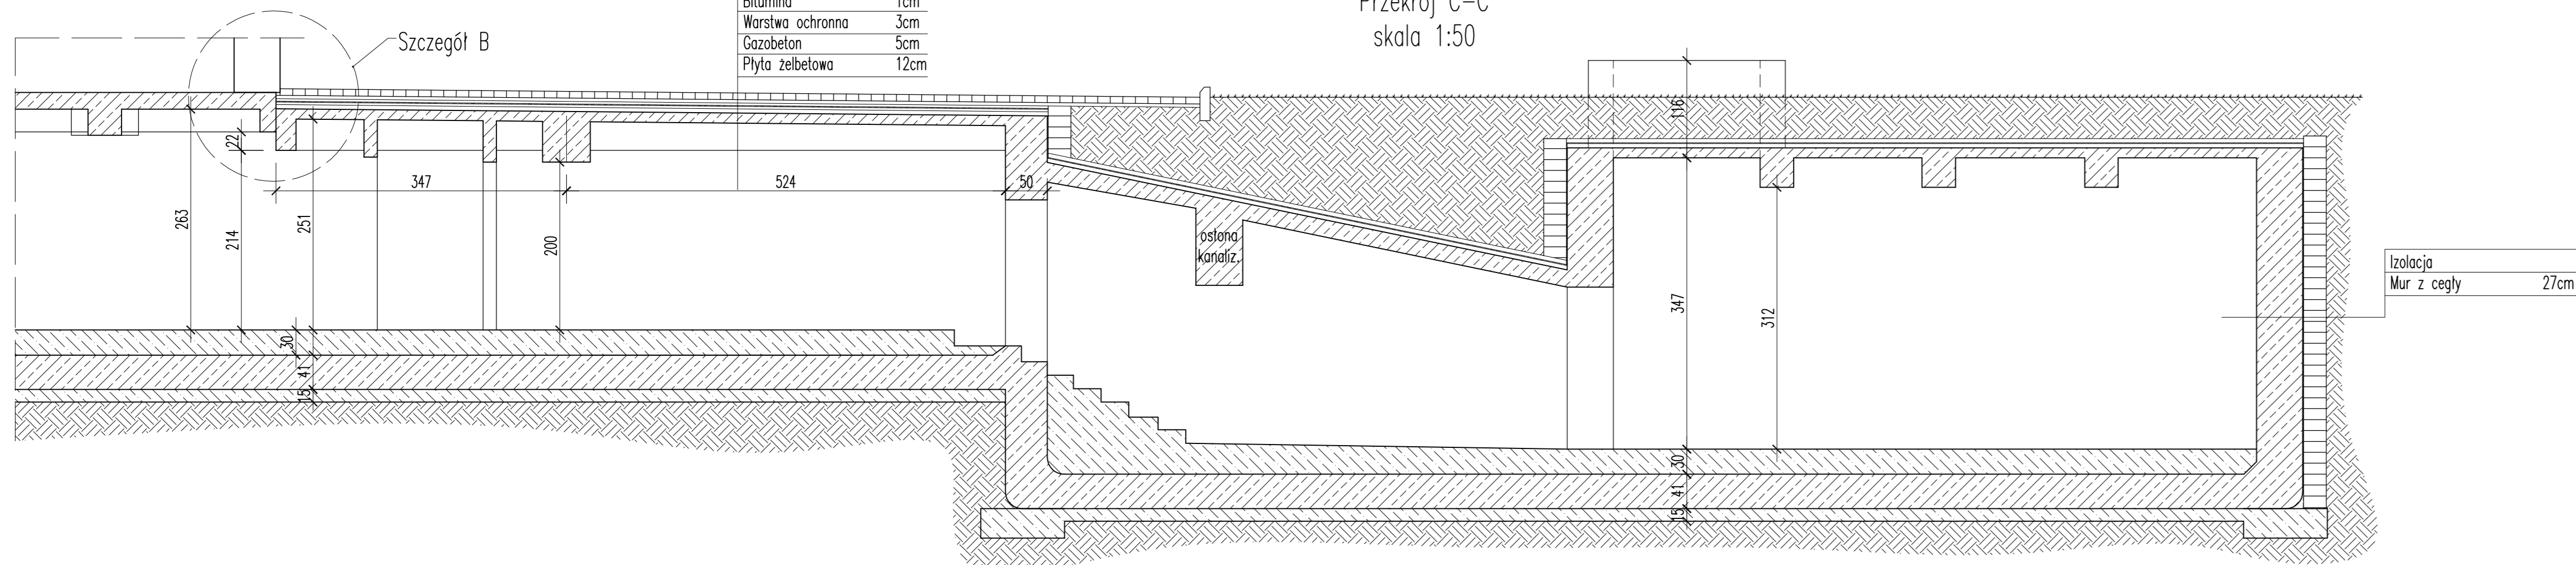

Lokalizacja kondygnacji podziemnej pod parkingiem w budynku GUS skrzydło B skala 1:1000

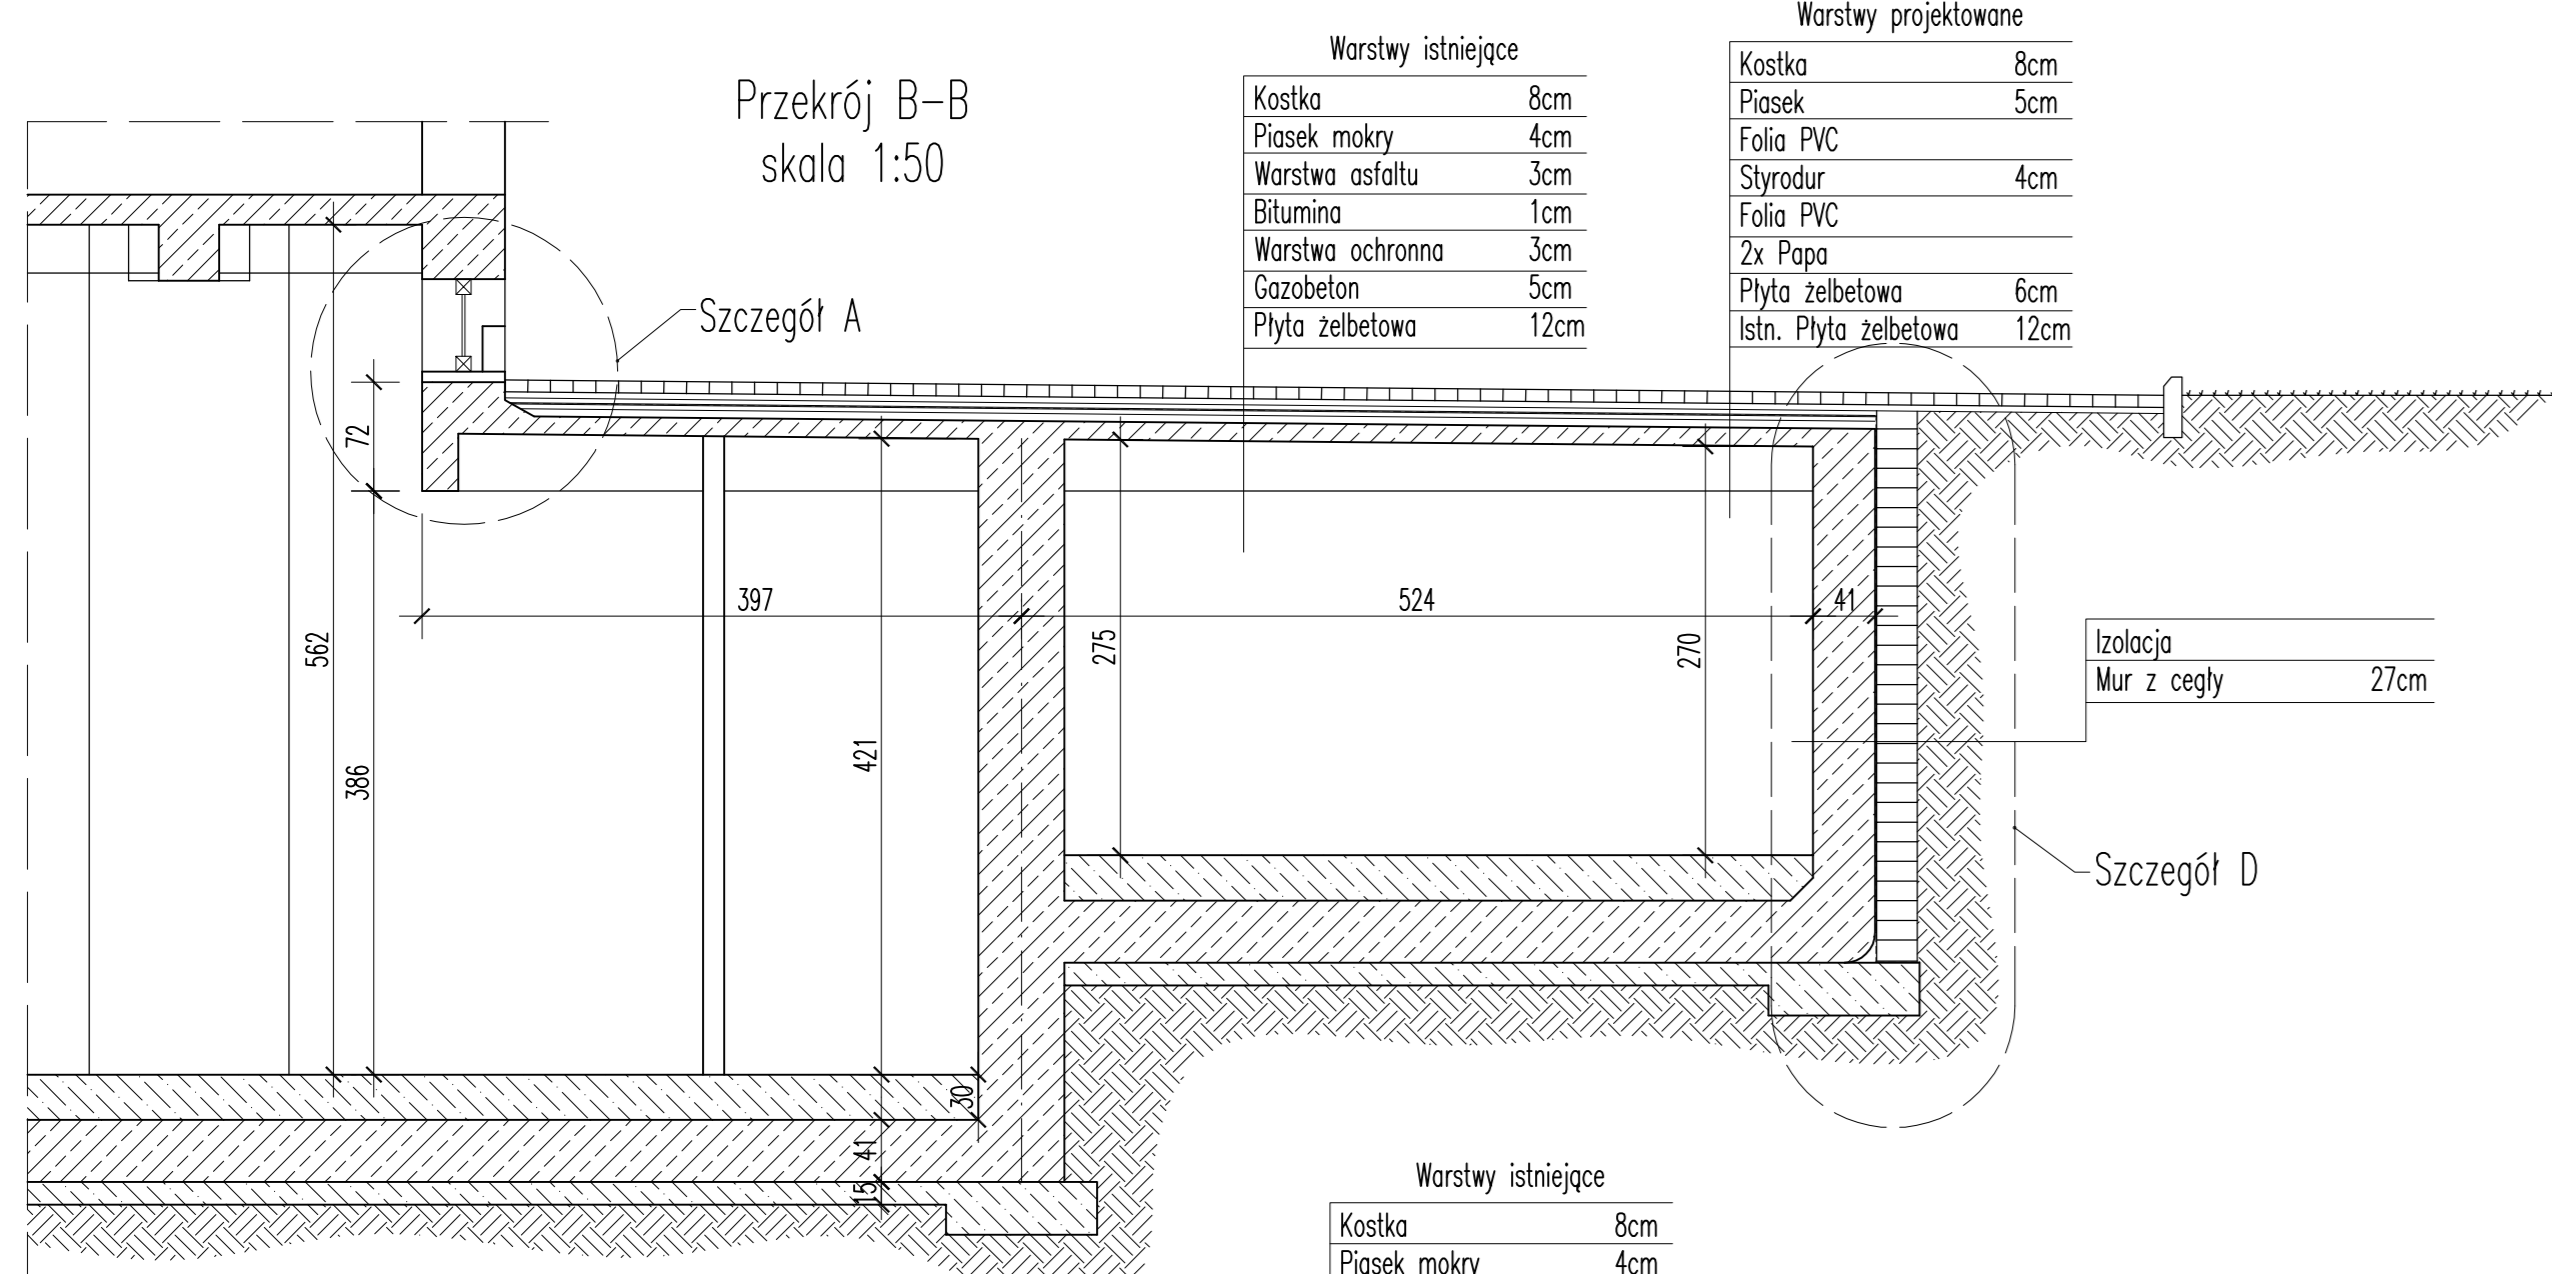