


al. Armii Ludowej

Załącznik nr 7 do SIWZ

Sprawa nr 17/ST/PN/2019

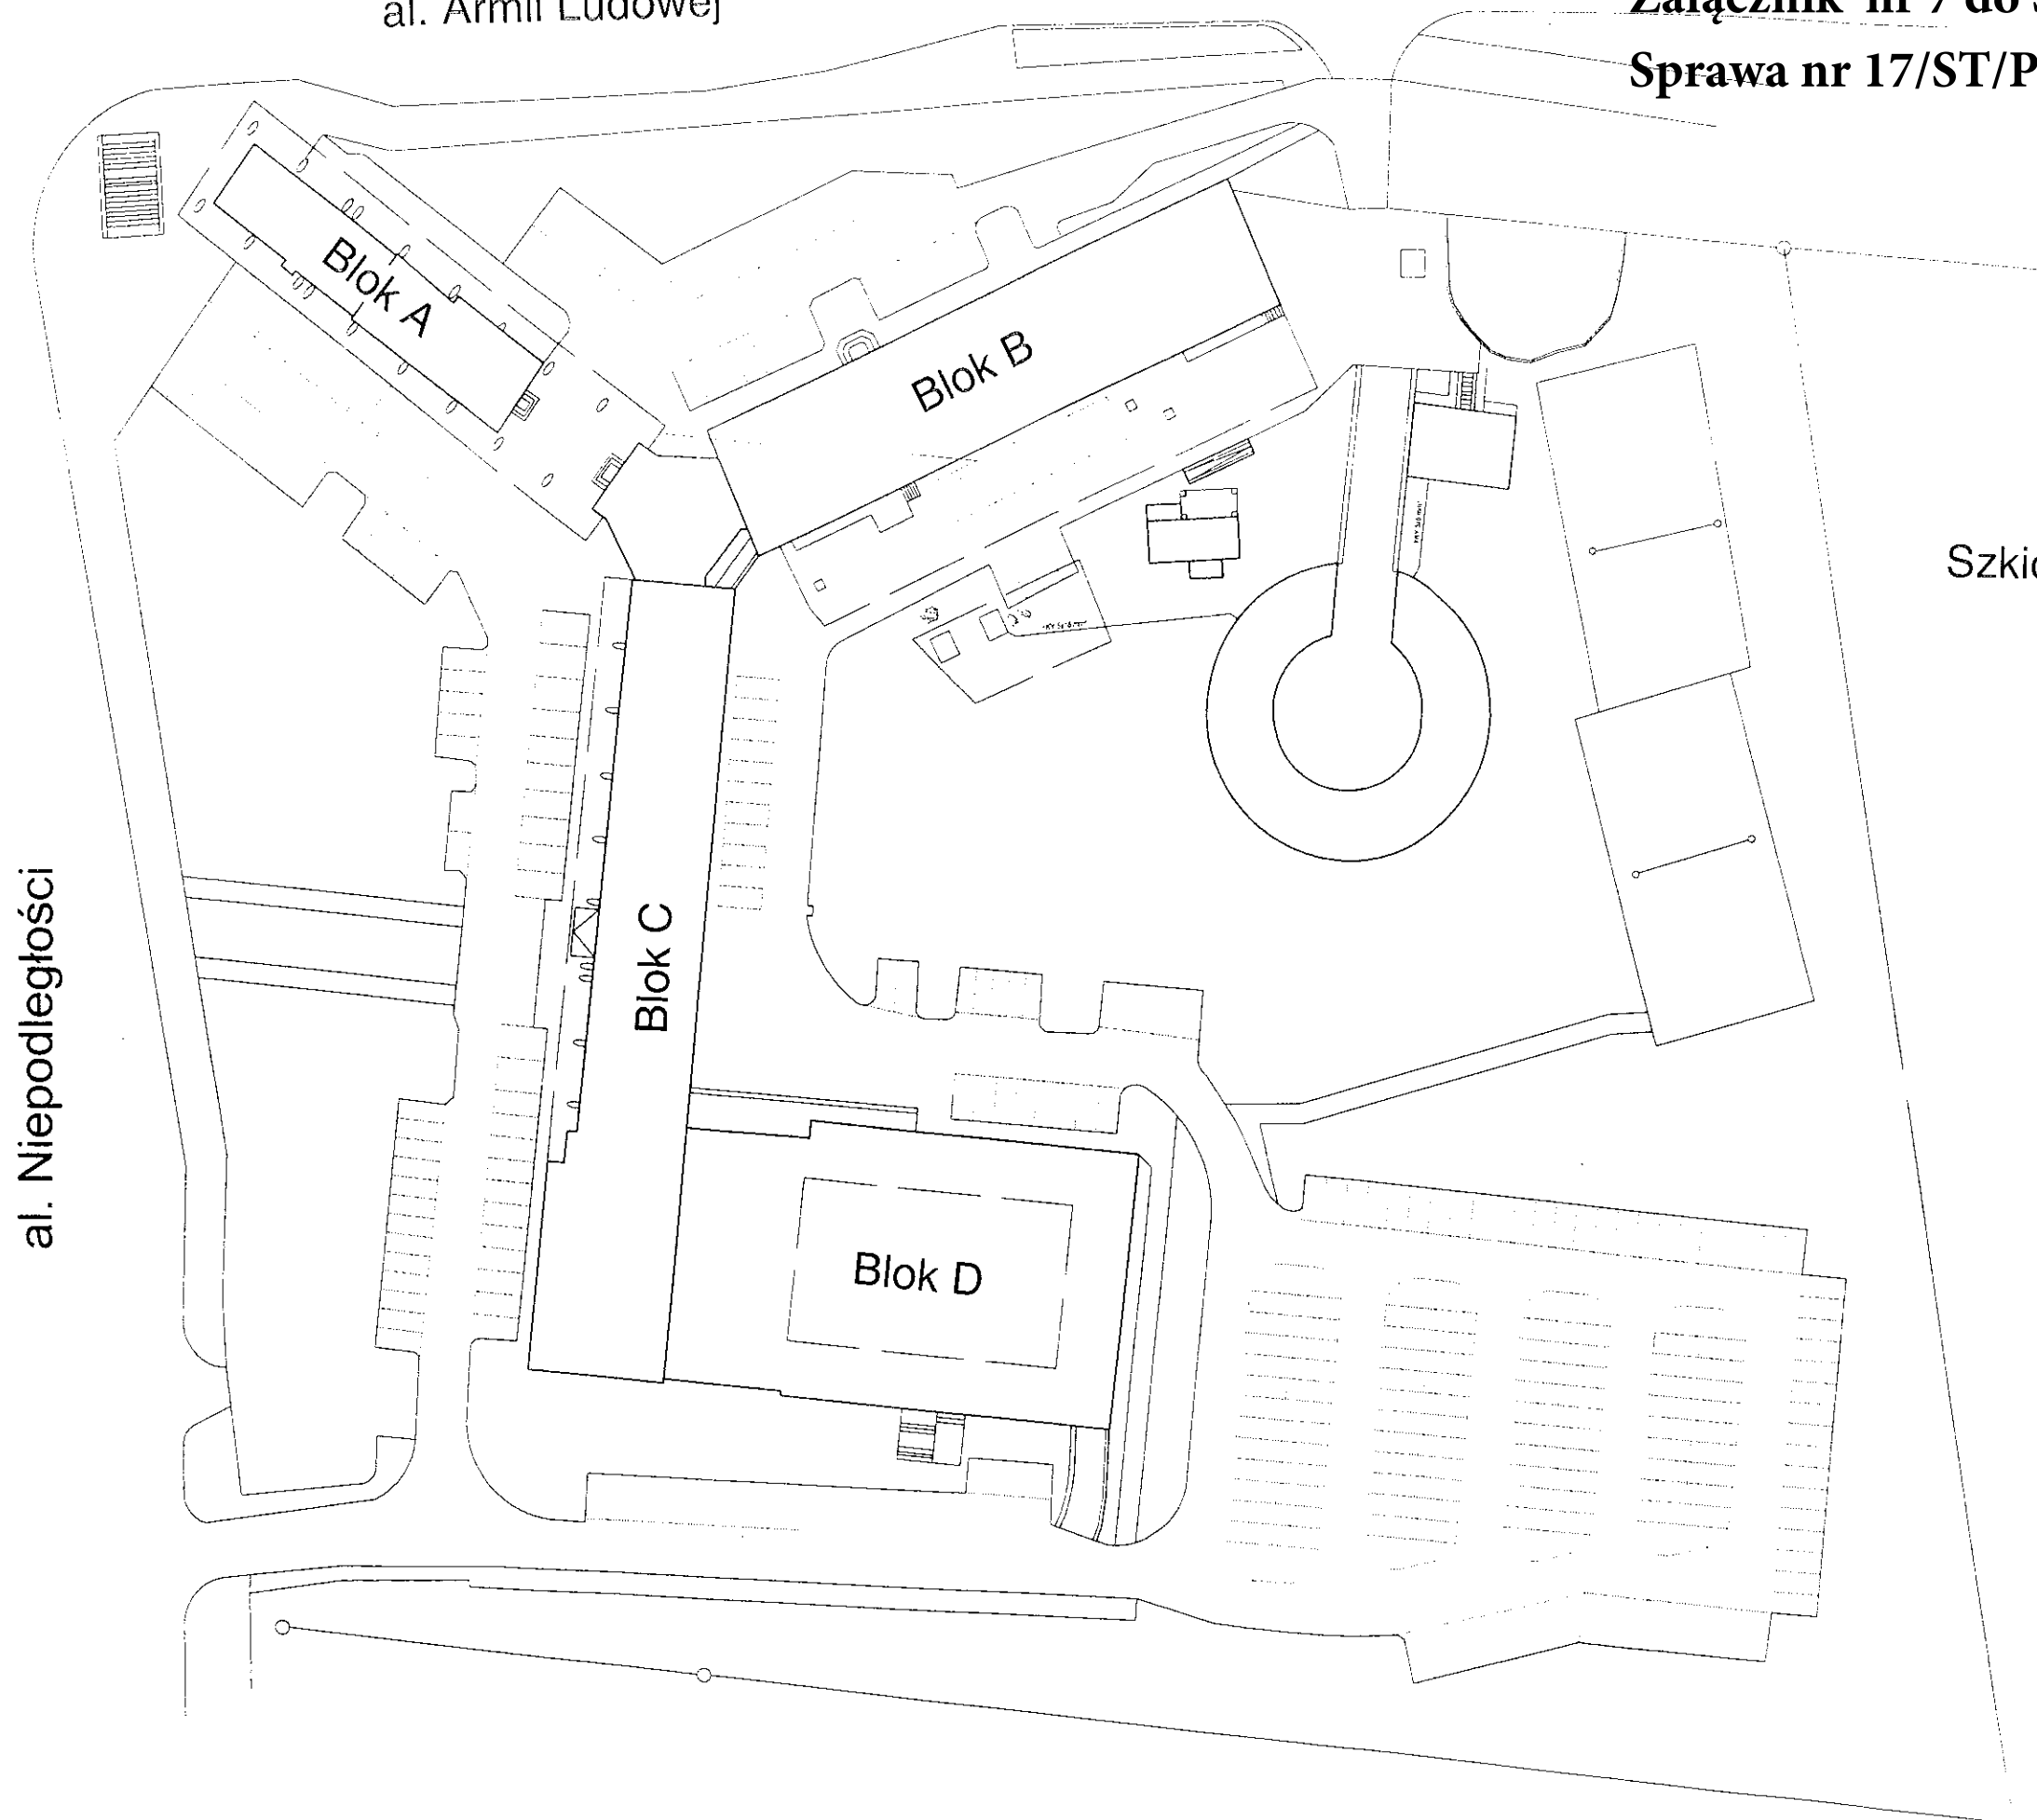

Szkic sytuacyjny GUS