


# SKRZYDŁO B

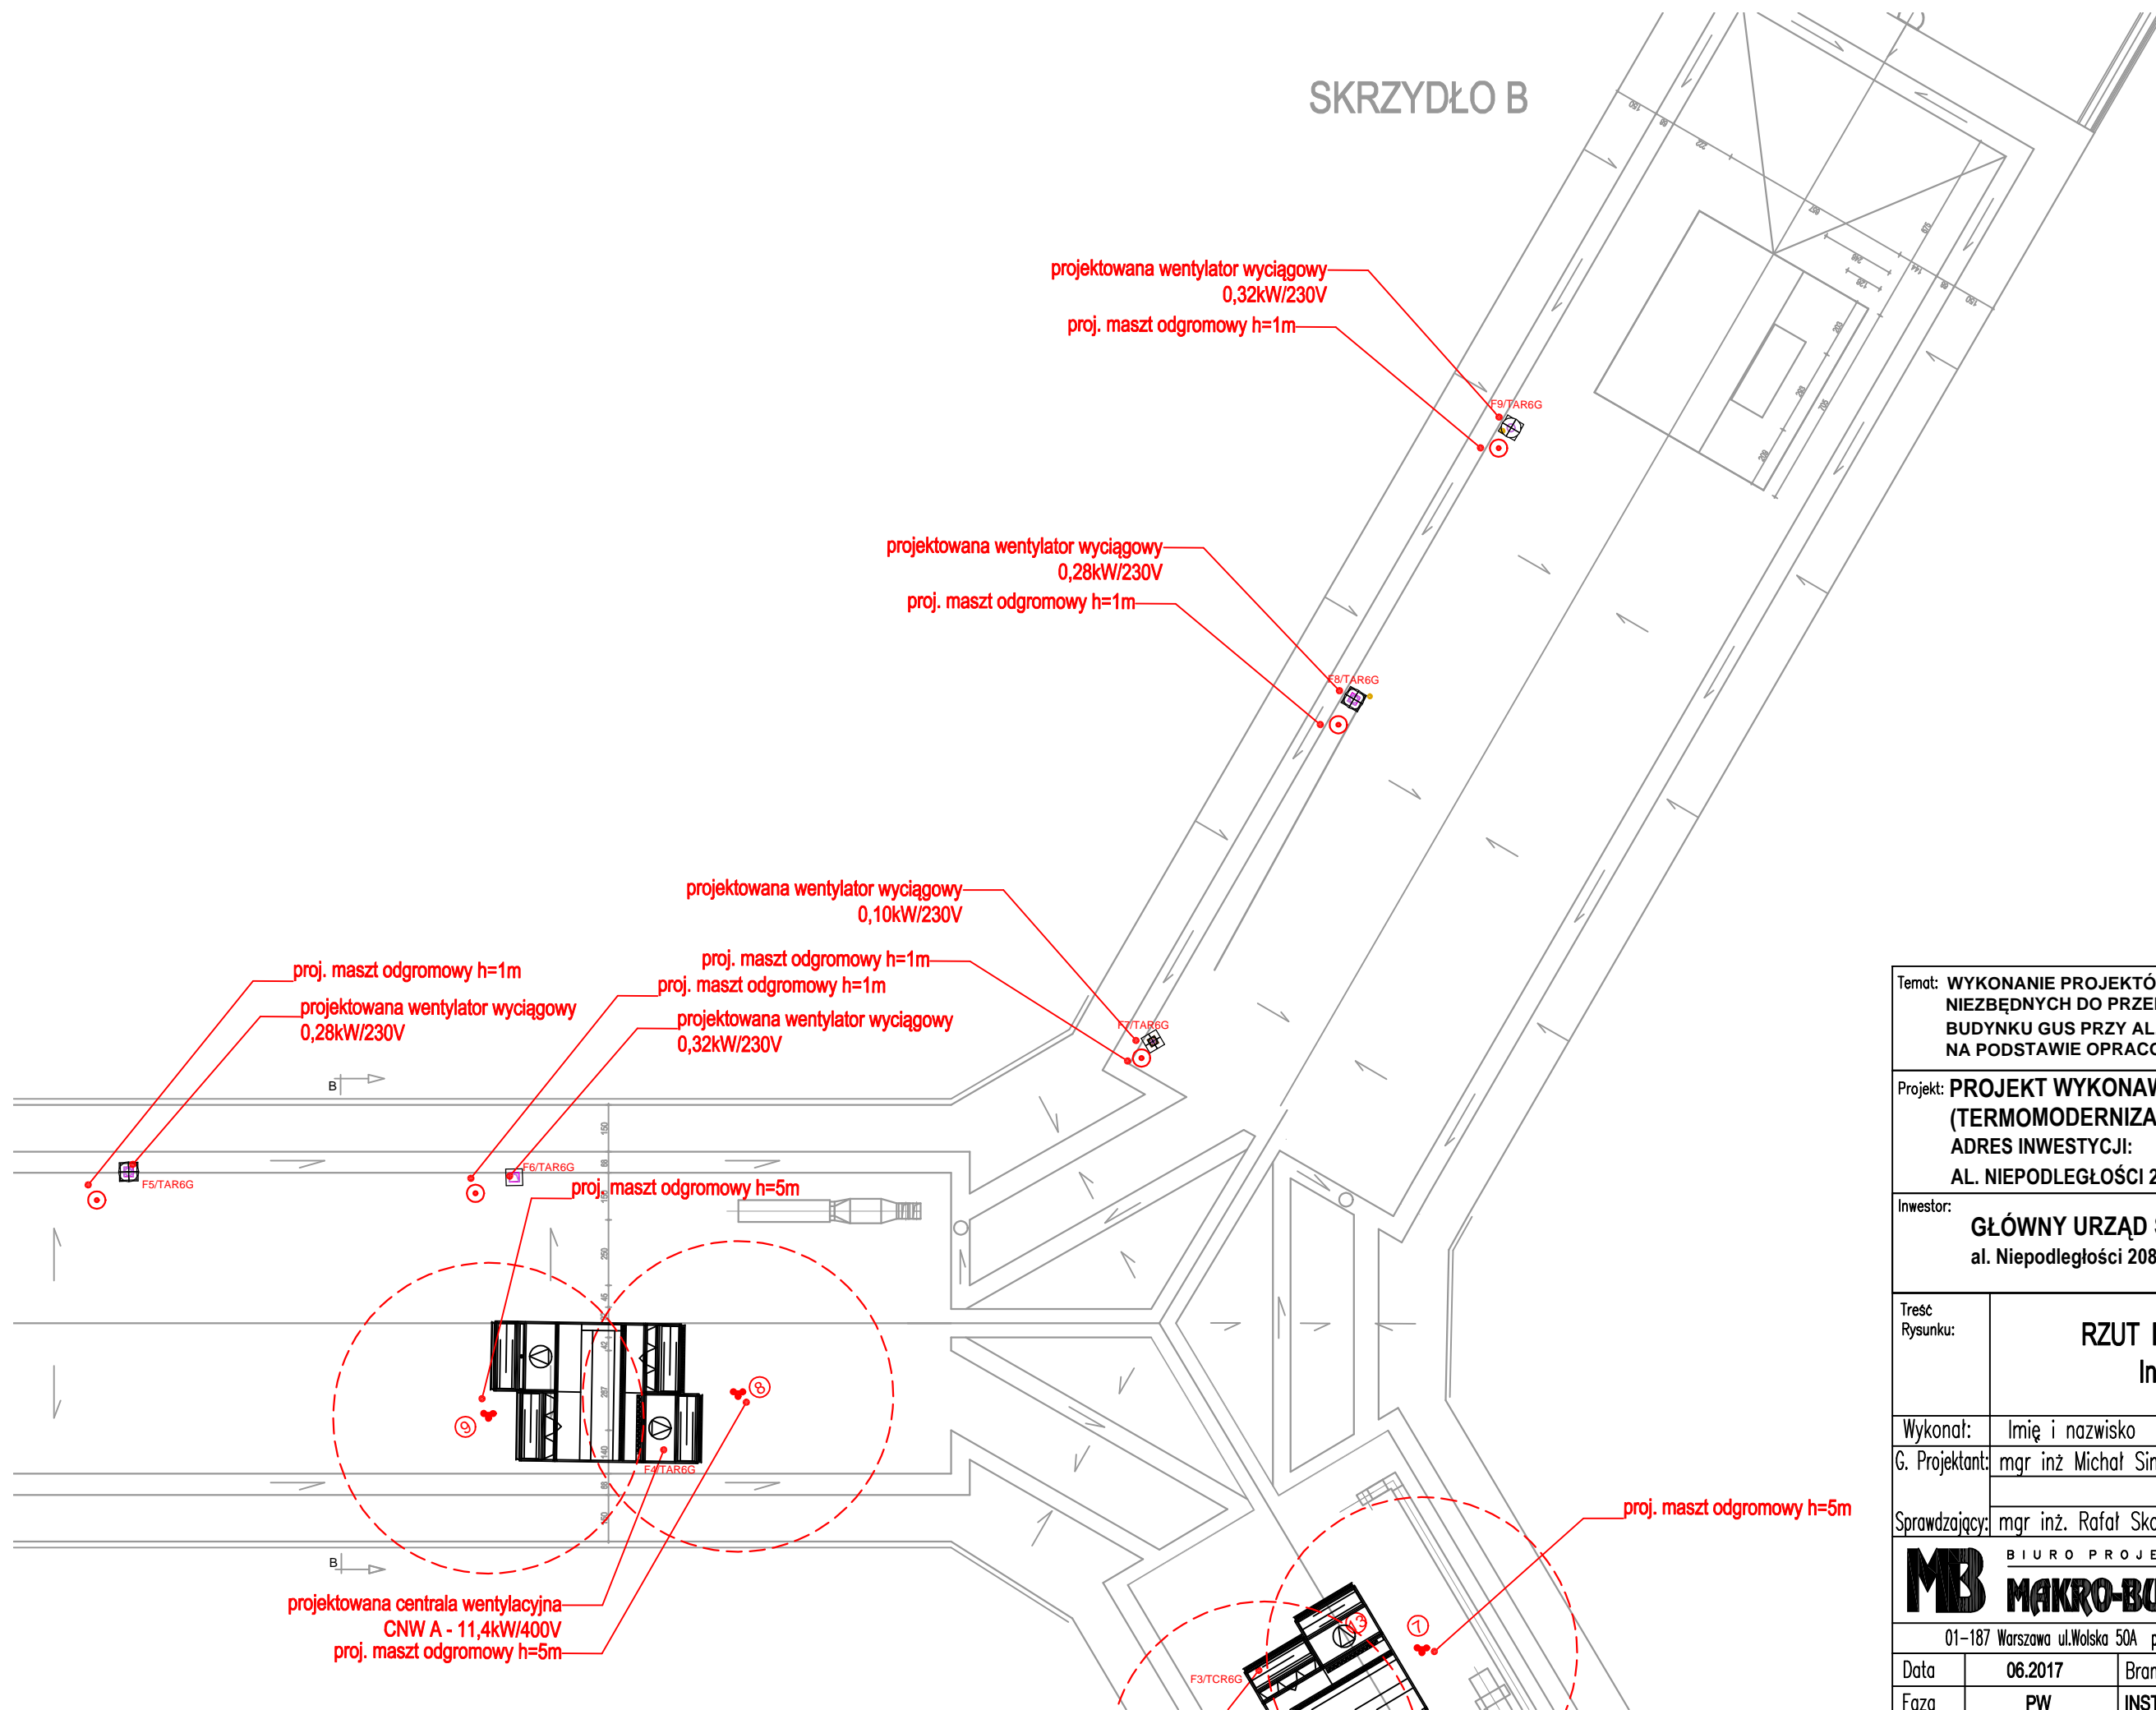

Temat: **WYKONANIE PROJEKTÓW TECHNICZNYCH I WYKONAWCZYCH NIEZBĘDNYCH DO PRZEPROWADZENIA TERMOMODERNIZACJI BUDYNKU GUS PRZY AL. NIEPODLEGŁOŚCI 208 W WARSZAWIE NA PODSTAWIE OPRACOWANEGO AUDYTU**

Projekt: **PROJEKT WYKONAWCZY PRZEBUDOWY I REMONTU (TERMOMODERNIZACJI) BUDYNKU GUS**  
**ADRES INWESTYCJI:**  
**AL. NIEPODLEGŁOŚCI 208, 00-925 WARSZAWA**

Inwestor: **GLÓWNY URZĄD STATYSTYCZNY**  
**al. Niepodległości 208, 00-925 Warszawa**

Treść Rysunku: **RZUT DACHU SKRZYDŁO A i B**  
**Instalacje elektryczne**

Wykonał:	Imię i nazwisko	Nr uprawnień	Podpis
G. Projektant:	mgr inż. Michał Simiński	LOD/1439/PWOE/10	
Sprawdzający:	mgr inż. Rafał Skowron	LOD/3024/PBE/16	

**MB BIURO PROJEKTOWE**  
**MAKRO-BUDOMAT DEVELOPMENT Sp. z o.o.**  
 01-187 Warszawa ul. Wolska 50A paw.9B tel. 862-60-89; 862-60-90 fax. 862-60-88

Data	06.2017	Branża	Nr. rysunku
Faza	PW	INSTALACJE ELEKTRYCZNE	<b>E-22</b>
Skala	1 : 200		