


## LEGENDA:

- rury CU 18/22
- - - ogrodzenie, Panel fi 4 203 ocynkowany

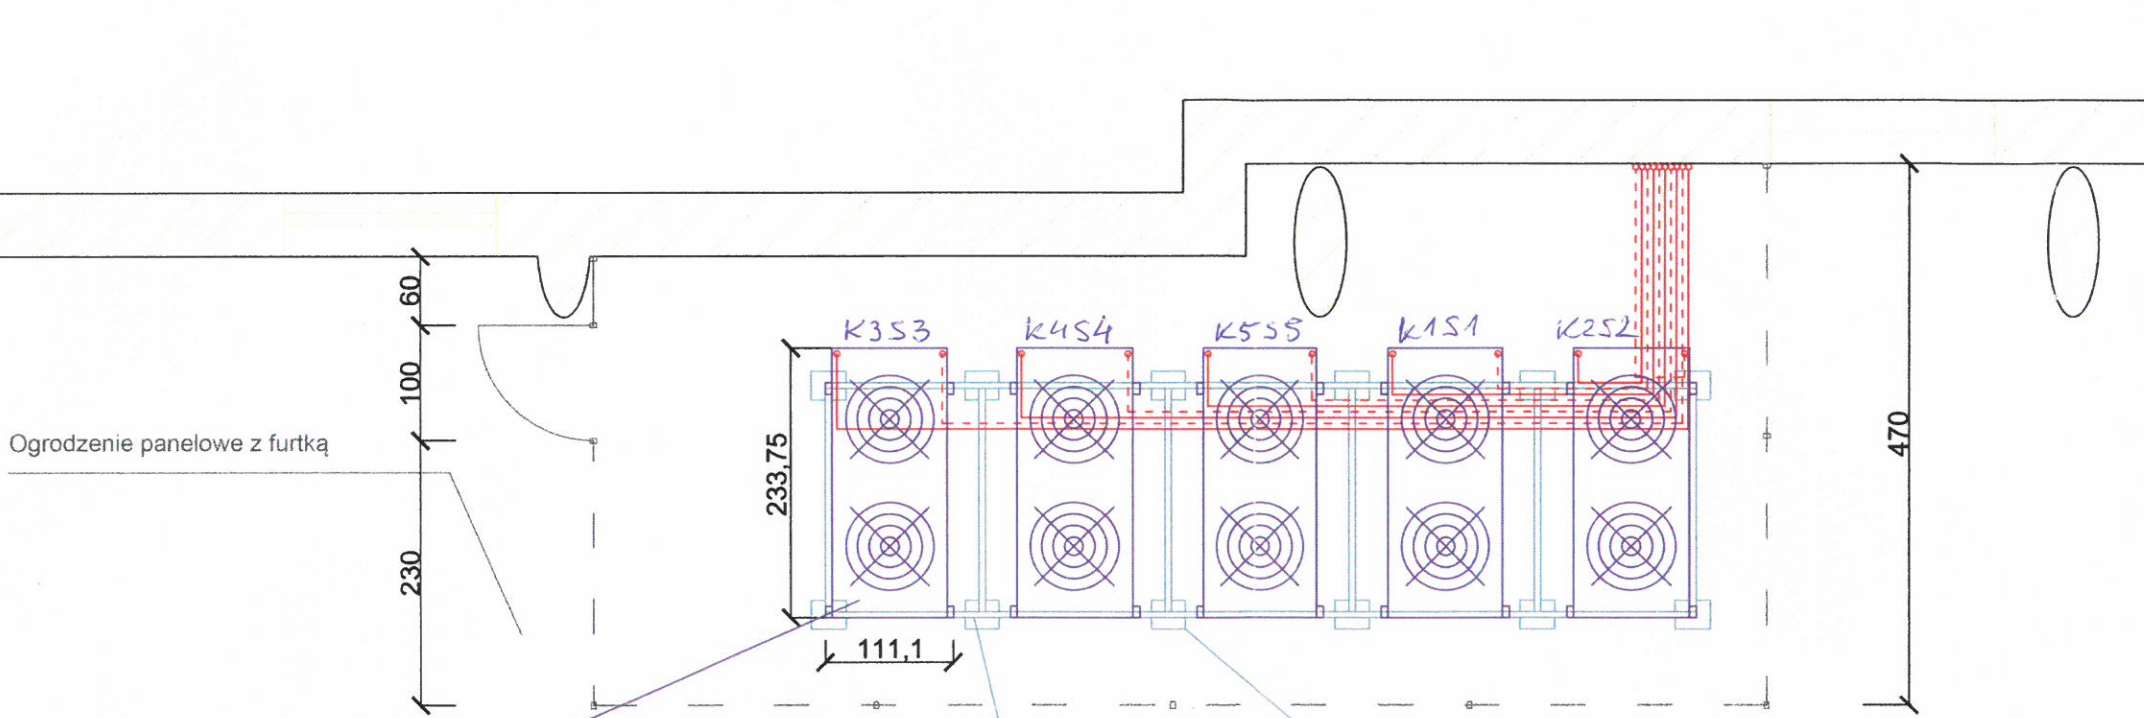


Ogrodzenie panelowe z furtką

skraplacz HCR 59

konstrukcja pod skraplacze, szyna perforowana ocynkowana 50/40



błoczeki betonowe

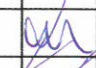
Studzienka


<b>Innerno Systems Sp. z o.o.</b>			
OBIEKT	SALA KOMPUTEROWA POPD GUS Serwerownia I piętro, Blok A		
ADRES	GŁÓWNY URZĄD STATYSTYCZNY 00-925 Warszawa, Al. Niepodległości 208		
Dostawa i montaż systemu klimatyzacji w sali komputerowej I piętro Podstawowego Ośrodka Przetwarzania Danych Ustawienie projektowanych skraplaczy klimatyzatorów na zewnątrz. Projekt powykonawczy.	SKALA	1:50	
	BRANŻA	Sanitarna	
WYKONAŁ	mgr inż. Jerzy Soćko nr upraw. St.181/86		1
OPRACOWAŁ	mgr inż. arch. Ilona Kwit		NR rysunku

*Handwritten signature/initials*

## LEGENDA:

-  rury CU 18/22
-  ogródzenie, Panel fi 4 203 ocynkowany

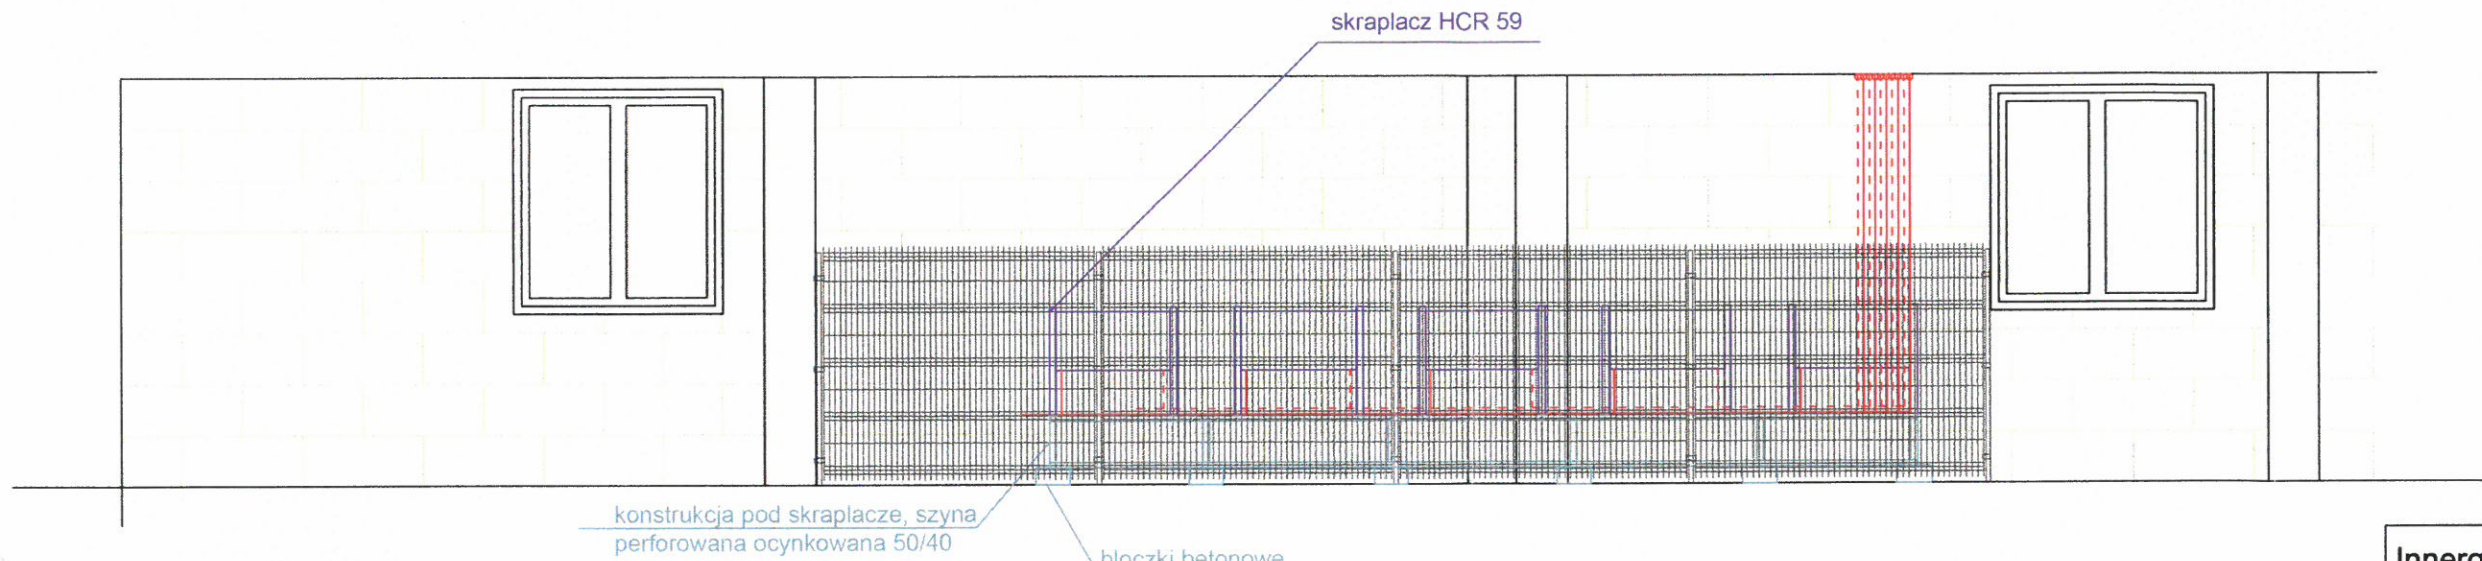

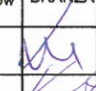
<b>Innergo Systems Sp. z o.o.</b>			
OBIEKT	SALA KOMPUTEROWA POPD GUS Serwerownia I piętro, Blok A		
ADRES	GŁÓWNY URZĄD STATYSTYCZNY 00-925 Warszawa, Al. Niepodległości 208		
Dostawa i montaż systemu klimatyzacji w sali komputerowej i piętro Podstawowego Ośrodka Przetwarzania Danych Ustawienie projektowanych skraplaczy klimatyzatorów na zewnątrz. Projekt powykonawczy.	SKALA	1:50	
	BRANŻA	Sanitarna	
WYKONAŁ	mgr inż. Jerzy Soćko nr upraw. St. 181/86		2 NR rysunku
OPRACOWAŁ	mgr inż. arch. Ilona Kwit		



# LEGENDA:

— rury CU 18/22

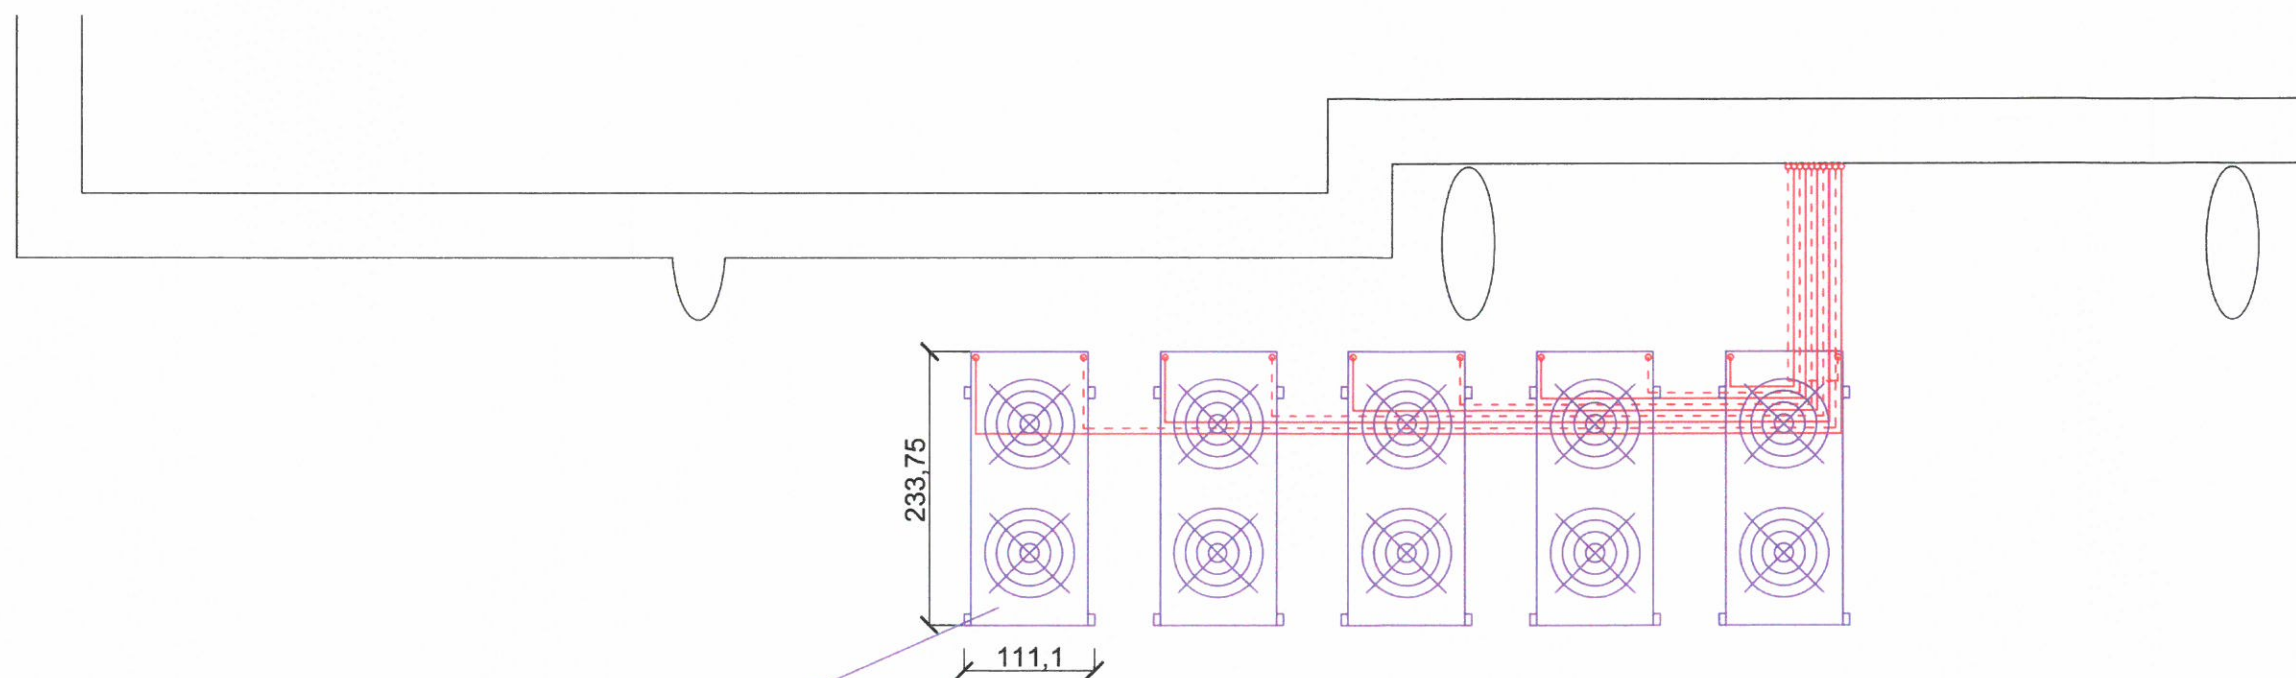

skraplacz HCR 59

Studzienka

<b>Innengo Systems Sp. z o.o.</b>			
OBIEKT	SALA KOMPUTEROWA POPD GUS Serwerownia I piętro, Blok A		
ADRES	GŁÓWNY URZĄD STATYSTYCZNY 00-925 Warszawa, Al. Niepodległości 208		
Dostawa i montaż systemu klimatyzacji w sali komputerowej I piętro Podstawowego Ośrodka Przetwarzania Danych Rzut instalacji freonowych CU. Projekt powykonawczy.	SKALA	1:50	
	BRANŻA	Sanitarna	
WYKONAŁ	mgr inż. Jerzy Soćko nr upraw. St.181/86		3 NR rysunku
OPRACOWAŁ	mgr inż. arch. Ilona Kwit		


## LEGENDA:

— rury CU 18/22

skraplacz HCR 59



<b>Innerto Systems Sp. z o.o.</b>			
OBIEKT	SALA KOMPUTEROWA POPD GUS Serwerownia I piętro, Blok A		
ADRES	GŁÓWNY URZĄD STATYSTYCZNY 00-925 Warszawa, Al. Niepodległości 208		
Dostawa i montaż systemu klimatyzacji w sali komputerowej I piętro Podstawowego Ośrodka Przetwarzania Danych Widok instalacji freonowych CU. Projekt powykonawczy.	SKALA	1:50	
	BRANŻA	Sanitarna	
WYKONAŁ	mgr inż. Jerzy Sołko nr upraw. St.181/86		4 NR rysunku
OPRACOWAŁ	mgr inż. arch. Ilona Kwit		

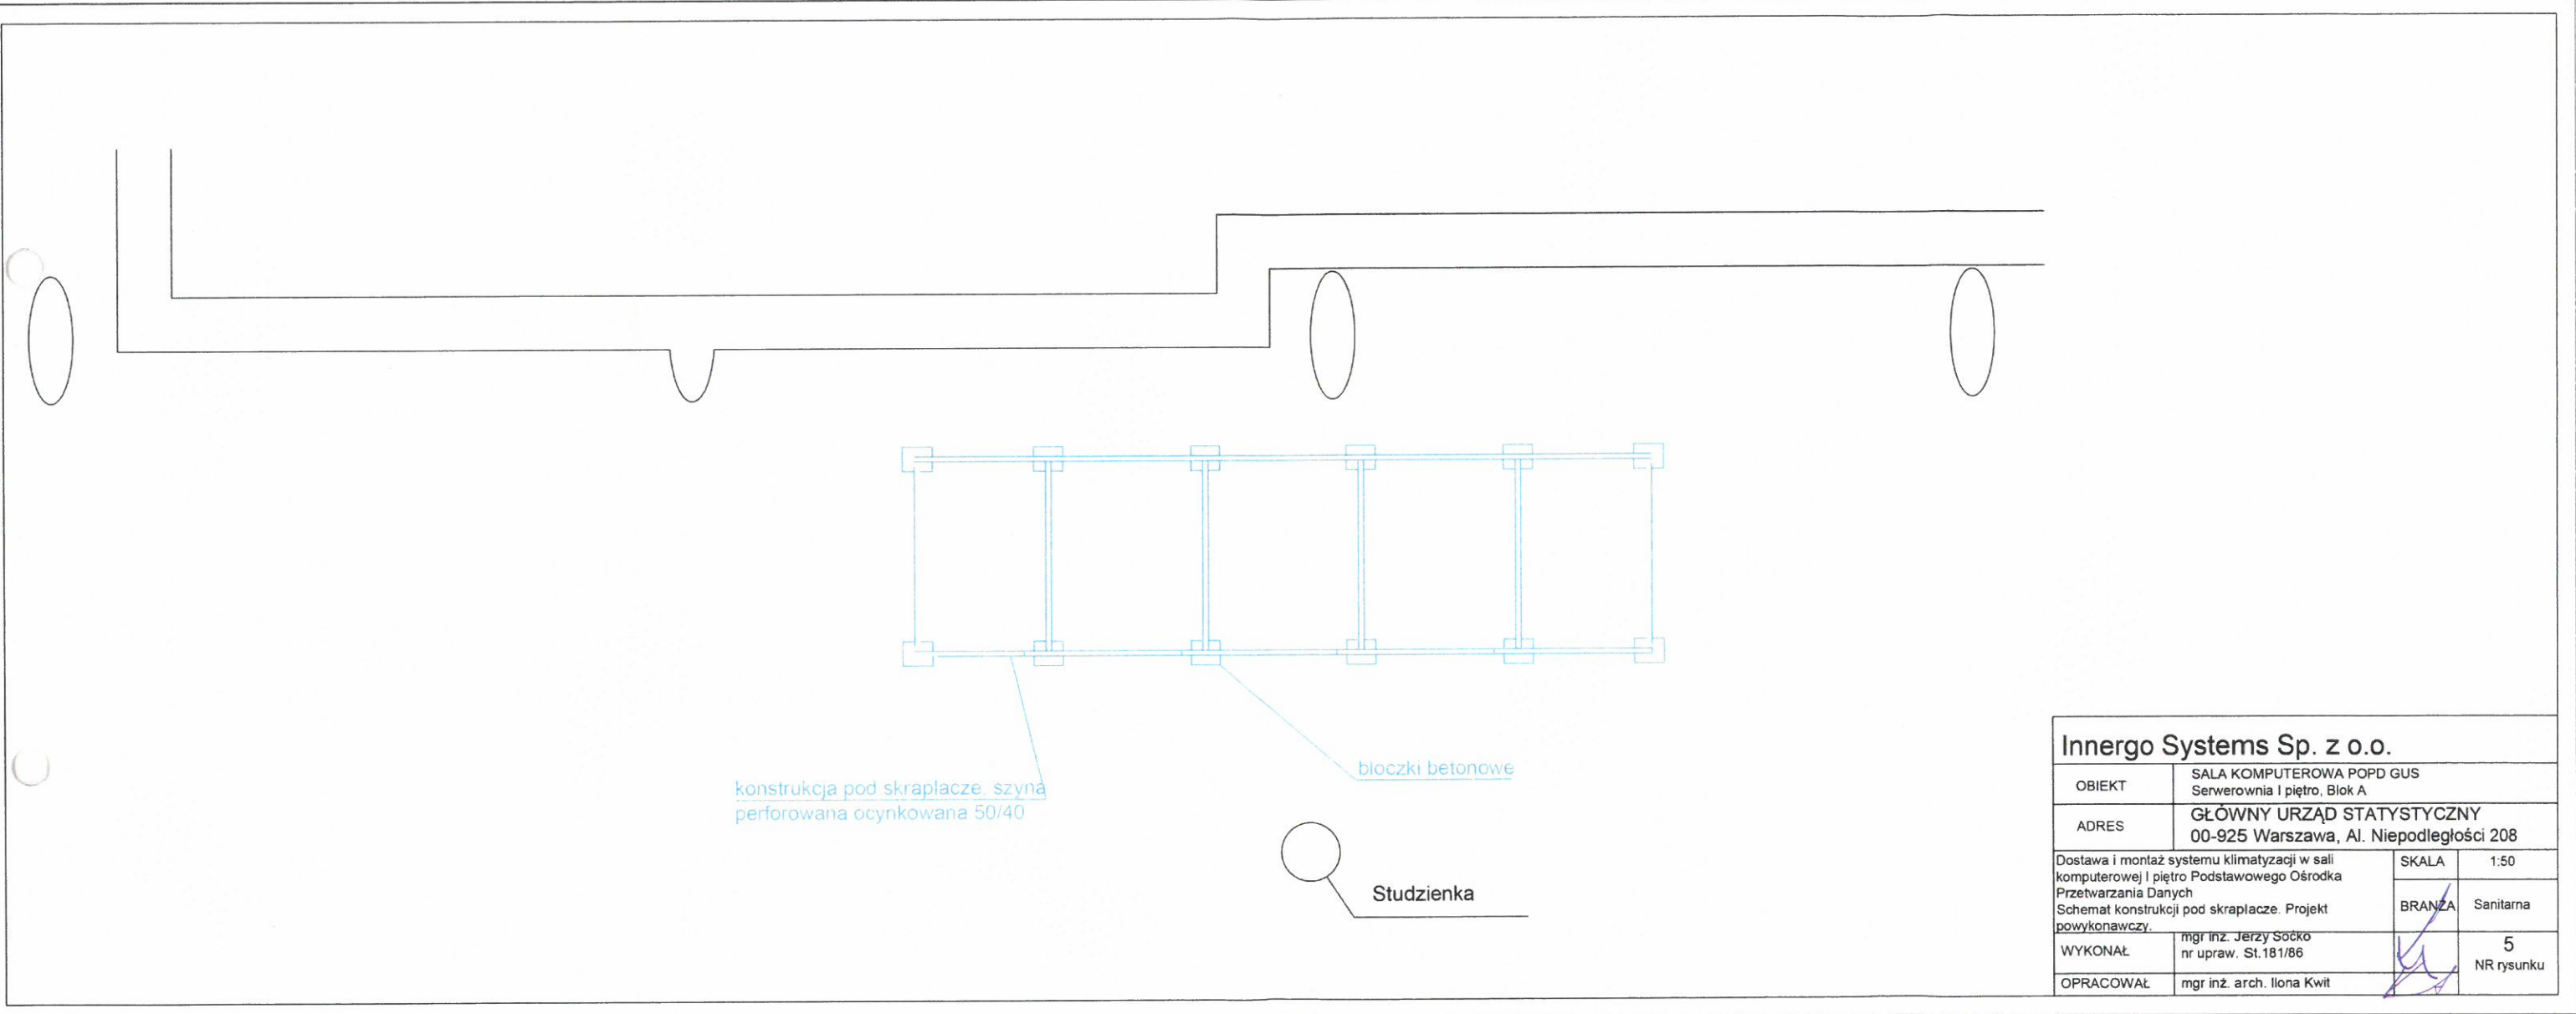


konstrukcja pod skraplacze, szyna  
 perforowana ocynkowana 50/40

bloczki betonowe

Studzienka

<b>Innerno Systems Sp. z o.o.</b>			
OBIEKT	SALA KOMPUTEROWA POPD GUS Serwerownia I piętro, Blok A		
ADRES	GŁÓWNY URZĄD STATYSTYCZNY 00-925 Warszawa, Al. Niepodległości 208		
Dostawa i montaż systemu klimatyzacji w sali komputerowej I piętro Podstawowego Ośrodka Przetwarzania Danych Schemat konstrukcji pod skraplacze. Projekt wykonawczy.	SKALA	1:50	
	BRANŻA	Sanitarna	
WYKONAŁ	mgr inż. Jerzy Soćko nr upraw. ST.181/86	[Signature]	5 NR rysunku
OPRACOWAŁ	mgr inż. arch. Ilona Kwit		

183

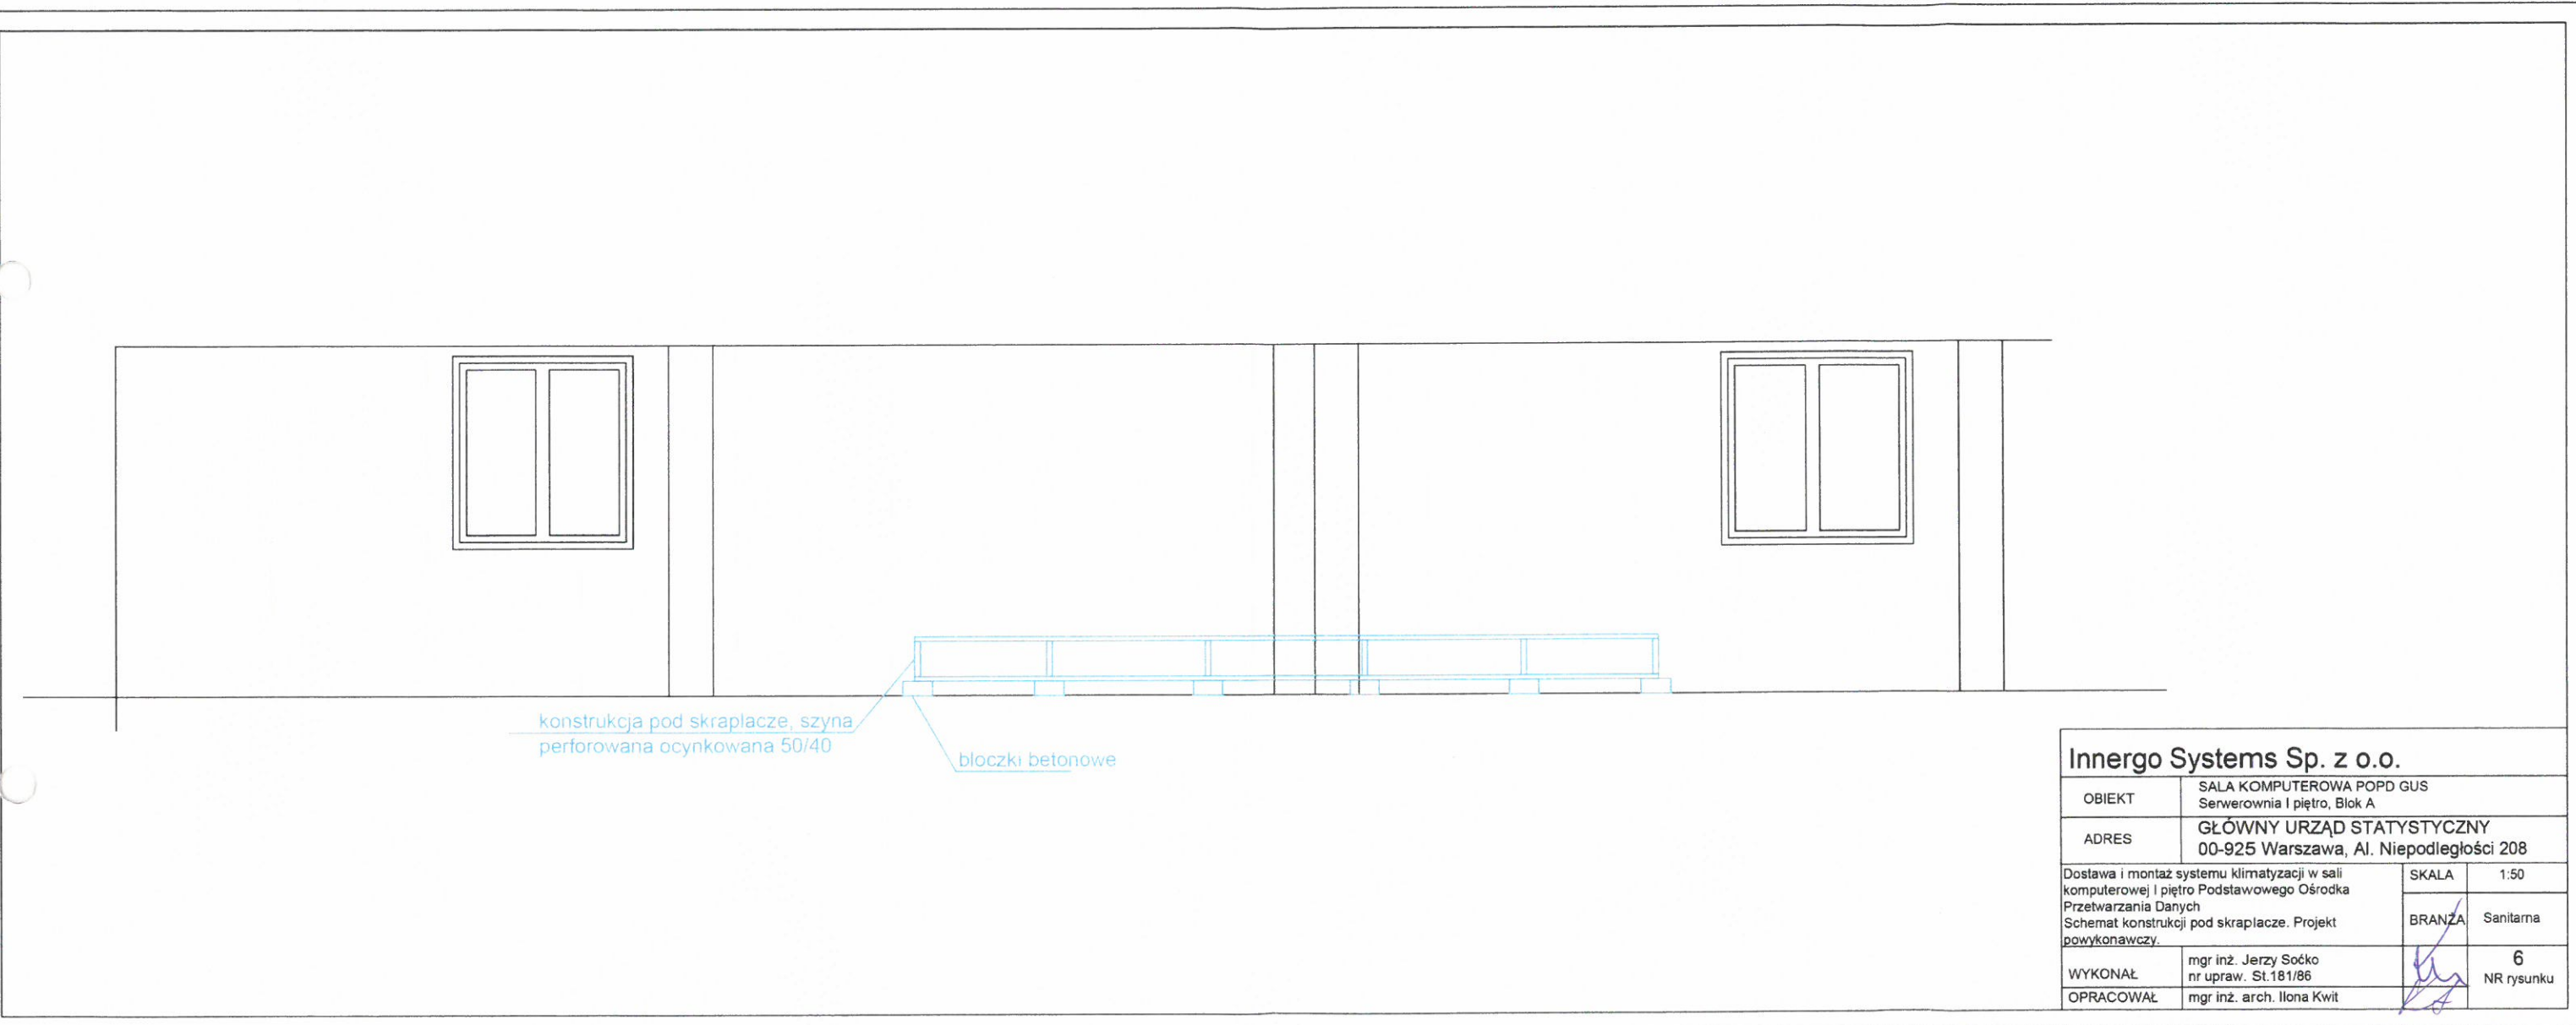

konstrukcja pod skraplacze, szyna perforowana ocynkowana 50/40

błoczki betonowe

<b>Innerno Systems Sp. z o.o.</b>			
OBIEKT	SALA KOMPUTEROWA POPD GUS Serwerownia I piętro, Blok A		
ADRES	GŁÓWNY URZĄD STATYSTYCZNY 00-925 Warszawa, Al. Niepodległości 208		
Dostawa i montaż systemu klimatyzacji w sali komputerowej I piętro Podstawowego Ośrodka Przetwarzania Danych Schemat konstrukcji pod skraplacze. Projekt powykonawczy.	SKALA	1:50	
	BRANŻA	Sanitarna	
WYKONAŁ	mgr inż. Jerzy Soćko nr upraw. St.181/86		6 NR rysunku
OPRACOWAŁ	mgr inż. arch. Ilona Kwit		

## LEGENDA:

ogrodzenie, Panel fi 4 203 ocynkowany

Ogrodzenie panelowe z futką

390  
 230  
 100  
 60

1022

Studzienka


470

### Innerno Systems Sp. z o.o.

OBIEKT	SALA KOMPUTEROWA POPD GUS Serwerownia I piętro, Blok A		
ADRES	GŁÓWNY URZĄD STATYSTYCZNY 00-925 Warszawa, Al. Niepodległości 208		
Dostawa i montaż systemu klimatyzacji w sali komputerowej i piętro Podstawowego Ośrodka Przetwarzania Danych Rzut ogrodzenia. Projekt powykonawczy.	SKALA	1:50	
	BRANŻA	Sanitarna	
WYKONAŁ	mgr inż. Jerzy Soćko nr upraw. St.181/86		7 NR rysunku
OPRACOWAŁ	mgr inż. arch. Iłona Kwit		

## LEGENDA:

----- ogrodzenie, Panel fi 4 203 ocynkowany

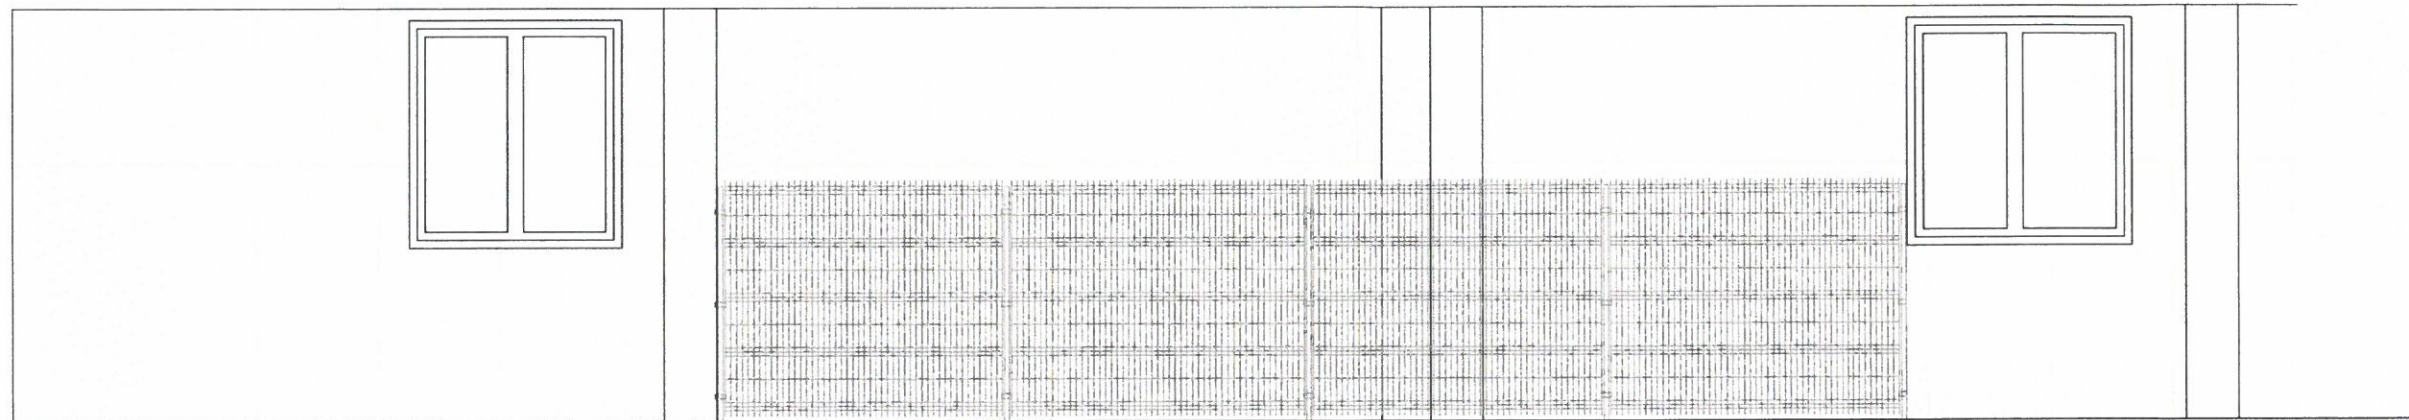

<b>Innergo Systems Sp. z o.o.</b>			
OBIEKT	SALA KOMPUTEROWA POPD GUS Serwerownia i piętro, Blok A		
ADRES	GŁÓWNY URZĄD STATYSTYCZNY 00-925 Warszawa, Al. Niepodległości 208		
Dostawa i montaż systemu klimatyzacji w sali komputerowej i piętro Podstawowego Ośrodka Przetwarzania Danych Widok ogrodzenia. Projekt powykonawczy.	SKALA	1:50	
	BRANŻA	Sanitarna	
WYKONAŁ	mgr inż. Jerzy Soćko nr upraw. St. 181/86		8 NR rysunku
OPRACOWAŁ	mgr inż. arch. Iłona Kwit		