


LEGENDA:

- Instalacja skroplin
- Instalacja freonowa
- Zasilenie elektryczne
- Zasilenie w wodę

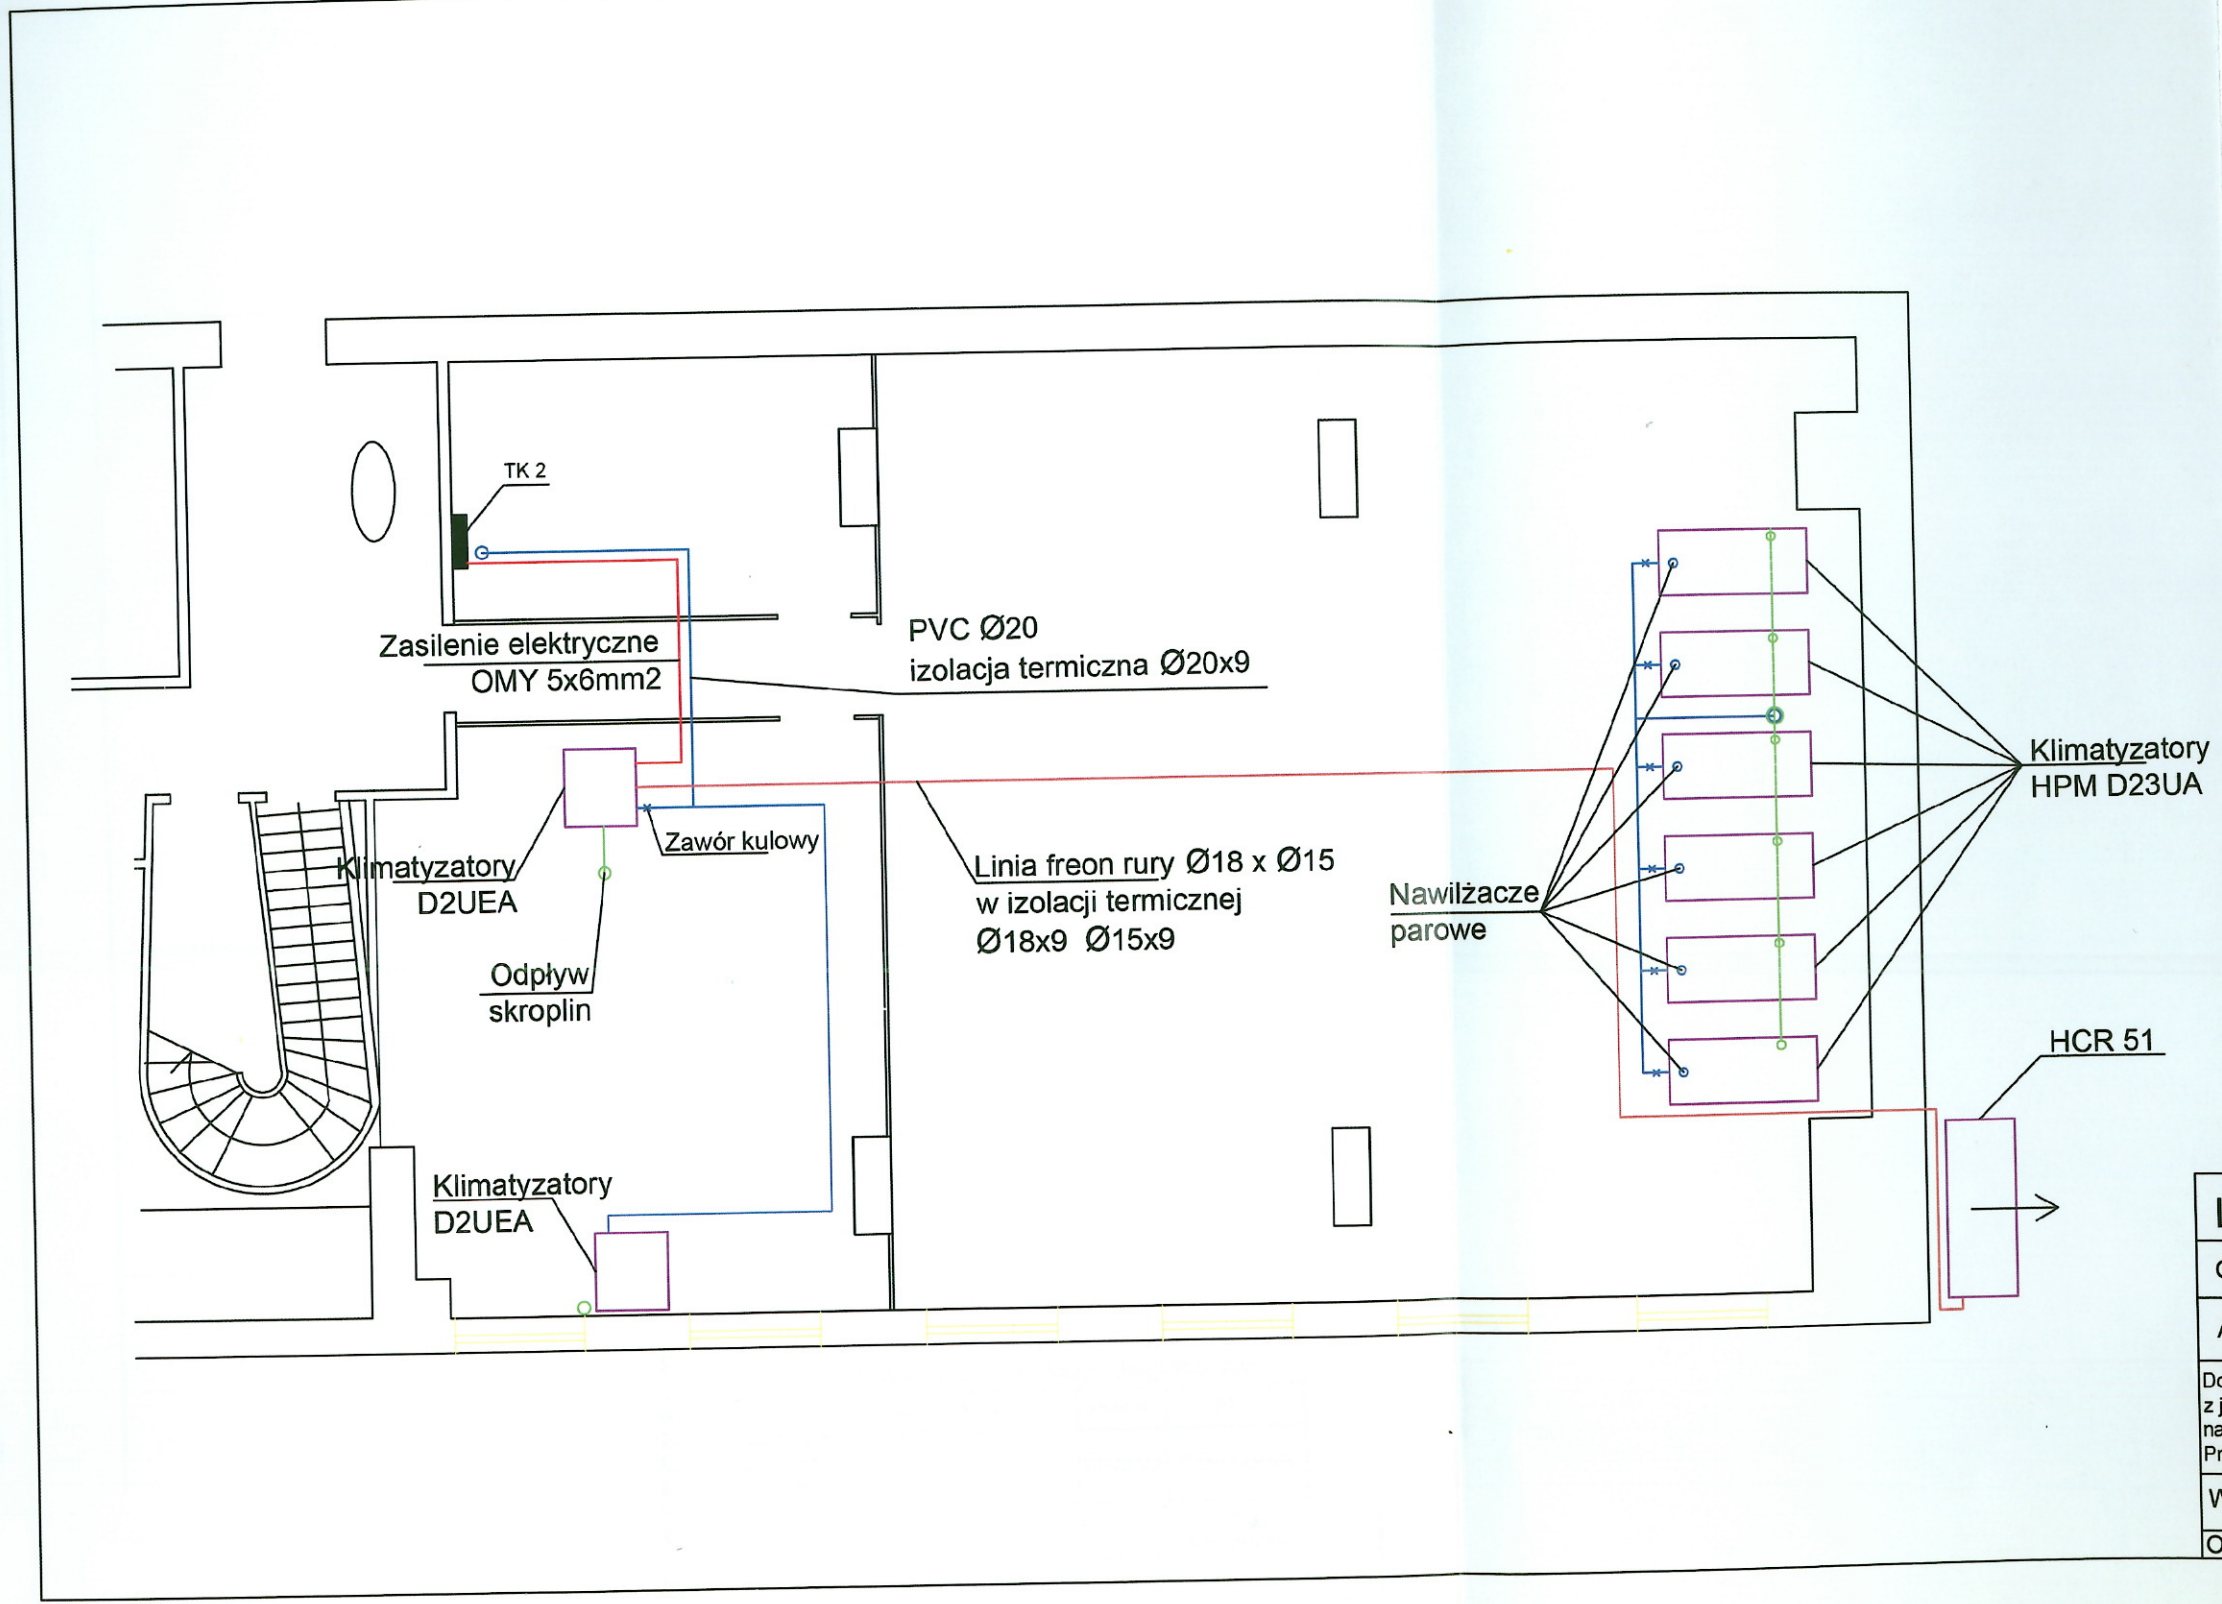

Innergo System Sp. z o.o.			
OBIEKT	Sala komputerowa mała i duża, parter blok C		
ADRES	GŁÓWNY URZĄD STATYSTYCZNY 00-925 Warszawa, Al. Niepodległości 208		
Dostawa szafy klimatyzacyjnej HPM D2EUA z jednostką skraplającą HCR 51. Montaż nawilżaczy 6 razy HPM D23UA Projekt powykonawczy.	SKALA	1:100	
	BRANŻA	SANITARNA	
WYKONAŁ	mgr inż. Jerzy Soćko nr upraw. St 181/86		11 NR rysunku
OPRACOWAŁ	mgr inż. arch. Ilona Kwit		

10