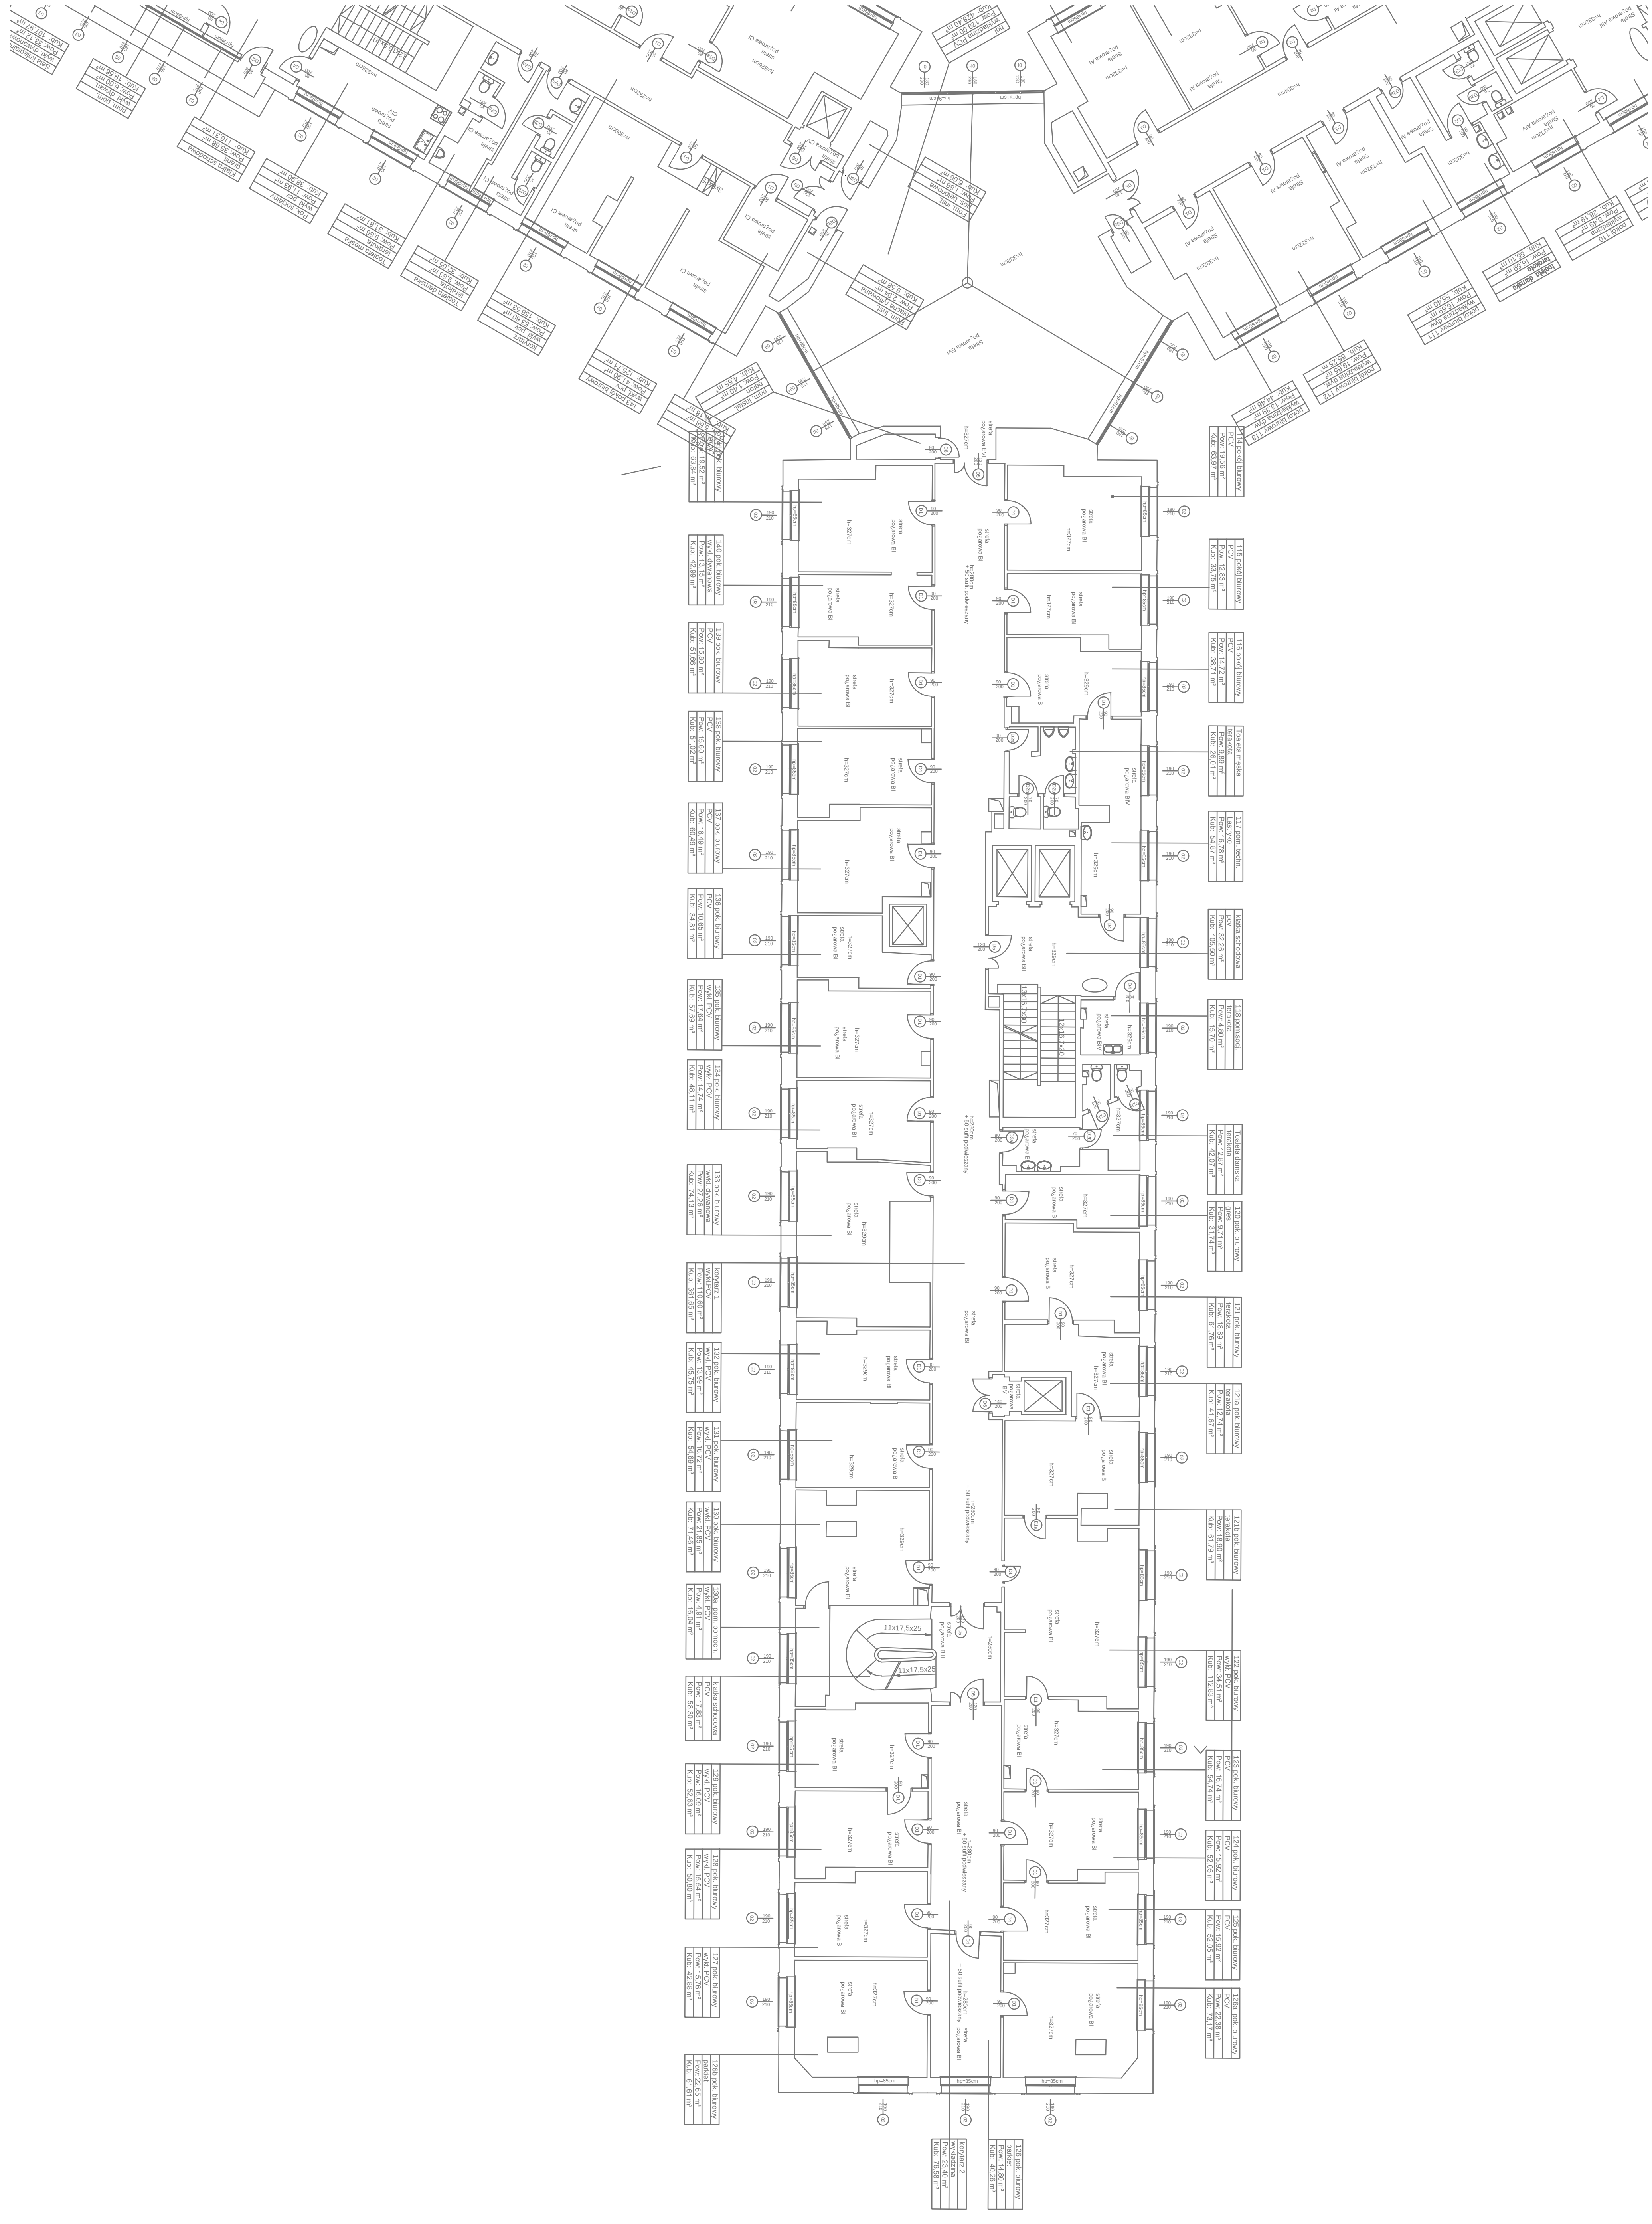

Sala kolegialna
wykł. dywanowa
Pow: 33,12 m²
Kub: 107,97 m³
pom. pom.
wykł. dywan.
Pow: 6,00 m²
Kub: 19,56 m³
Klatka schodowa
granit
Pow: 35,68 m²
Kub: 116,31 m³
Pok. socjalny
wykł. pcv
Pow: 11,93 m²
Kub: 38,90 m³
Toaleta męska
terakota
Pow: 9,86 m²
Kub: 31,81 m³
Toaleta damska
terakota
Pow: 9,83 m²
Kub: 32,05 m³
korytarz
wykł. pcv
Pow: 53,60 m²
Kub: 156,53 m³
143 pokój biurowy
wykł. pcv
Pow: 41,90 m²
Kub: 125,71 m³
pom. instal.
beton
Pow: 1,40 m²
Kub: 4,65 m³
Pom. insl.
blacha ryflowana
Pow: 2,94 m²
Kub: 9,58 m³
Pom. insl.
Pos. betonowa
Pow: 1,86 m²
Kub: 6,06 m³
hol
wykładzina PCV
Pow: 129,00 m²
Kub: 428,40 m³
pokój biurowy 113
wykładzina dyw.
Pow: 13,39 m²
Kub: 44,46 m³
pokój biurowy 112
wykładzina dyw.
Pow: 19,65 m²
Kub: 65,25 m³
pokój biurowy 111
wykładzina dyw.
Pow: 16,69 m²
Kub: 55,40 m³
toaleta damska
terakota
Pow: 16,59 m²
Kub: 55,10 m³
pokój 110
wykładzina
Pow: 8,49 m²
Kub: 28,19 m³
pok. biurowy
Pow: 19,52 m²
Kub: 63,84 m³
140 pok. biurowy
wykł. dywanowa
Pow: 13,15 m²
Kub: 42,99 m³
139 pok. biurowy
PCV
Pow: 15,80 m²
Kub: 51,66 m³
138 pok. biurowy
PCV
Pow: 15,60 m²
Kub: 51,02 m³
137 pok. biurowy
PCV
Pow: 18,49 m²
Kub: 60,49 m³
136 pok. biurowy
PCV
Pow: 10,65 m²
Kub: 34,81 m³
135 pok. biurowy
wykł. PCV
Pow: 17,64 m²
Kub: 57,69 m³
134 pok. biurowy
wykł. PCV
Pow: 14,74 m²
Kub: 48,11 m³
133 pok. biurowy
wykł. dywanowa
Pow: 27,26 m²
Kub: 74,13 m³
korytarz 1
wykł.PCV
Pow: 110,60 m²
Kub: 361,65 m³
132 pok. biurowy
wykł. PCV
Pow: 13,99 m²
Kub: 45,75 m³
131 pok. biurowy
wykł. PCV
Pow: 16,72 m²
Kub: 54,69 m³
130 pok. biurowy
wykł. PCV
Pow: 21,85 m²
Kub: 71,46 m³
130a pom. pomocn.
wykł. PCV
Pow: 4,91 m²
Kub: 16,04 m³
klatka schodowa
PCV
Pow: 17,83 m²
Kub: 58,30 m³
129 pok. biurowy
wykł. PCV
Pow: 16,09 m²
Kub: 52,63 m³
128 pok. biurowy
wykł. PCV
Pow: 15,54 m²
Kub: 50,80 m³
127 pok. biurowy
wykł. PCV
Pow: 15,76 m²
Kub: 42,88 m³
126b pok. biurowy
parkiet
Pow: 22,65 m²
Kub: 61,61 m³
korytarz 2
wykładzina
Pow: 23,40 m²
Kub: 76,58 m³
126 pok. biurowy
parkiet
Pow: 14,80 m²
Kub: 40,26 m³
114 pokój biurowy
PCV
Pow: 19,56 m²
Kub: 63,97 m³
115 pokój biurowy
PCV
Pow: 12,83 m²
Kub: 33,75 m³
116 pokój biurowy
PCV
Pow: 14,72 m²
Kub: 38,71 m³
Toaleta męska
terakota
Pow: 9,89 m²
Kub: 26,01 m³
117 pom. techn.
Lastryko
Pow: 16,78 m²
Kub: 54,87 m³
klatka schodowa
pcv
Pow: 32,26 m²
Kub: 105,50 m³
118 pom.soc.
terakota
Pow: 4,80 m²
Kub: 15,70 m³
Toaleta damska
terakota
Pow: 12,87 m²
Kub: 42,07 m³
120 pok. biurowy
gres
Pow: 9,71 m²
Kub: 31,74 m³
121 pok. biurowy
terakota
Pow: 18,89 m²
Kub: 61,76 m³
121a pok. biurowy
terakota
Pow: 12,74 m²
Kub: 41,67 m³
121b pok. biurowy
terakota
Pow: 18,90 m²
Kub: 61,79 m³
122 pok. biurowy
wykł. PCV
Pow: 34,51 m²
Kub: 112,83 m³
123 pok. biurowy
PCV
Pow: 16,74 m²
Kub: 54,74 m³
124 pok. biurowy
PCV
Pow: 15,92 m²
Kub: 52,05 m³
125 pok. biurowy
PCV
Pow: 15,92 m²
Kub: 52,05 m³
126a pok. biurowy
PCV
Pow: 22,38 m²
Kub: 73,17 m³
11x17,5x25
11x17,5x25
13x15,7x30
12x16,7x30