


al. Armii Ludowej

Załącznik nr 6 do SWZ
Sprawa numer 12/ST/PN/2021

al. Niepodległości

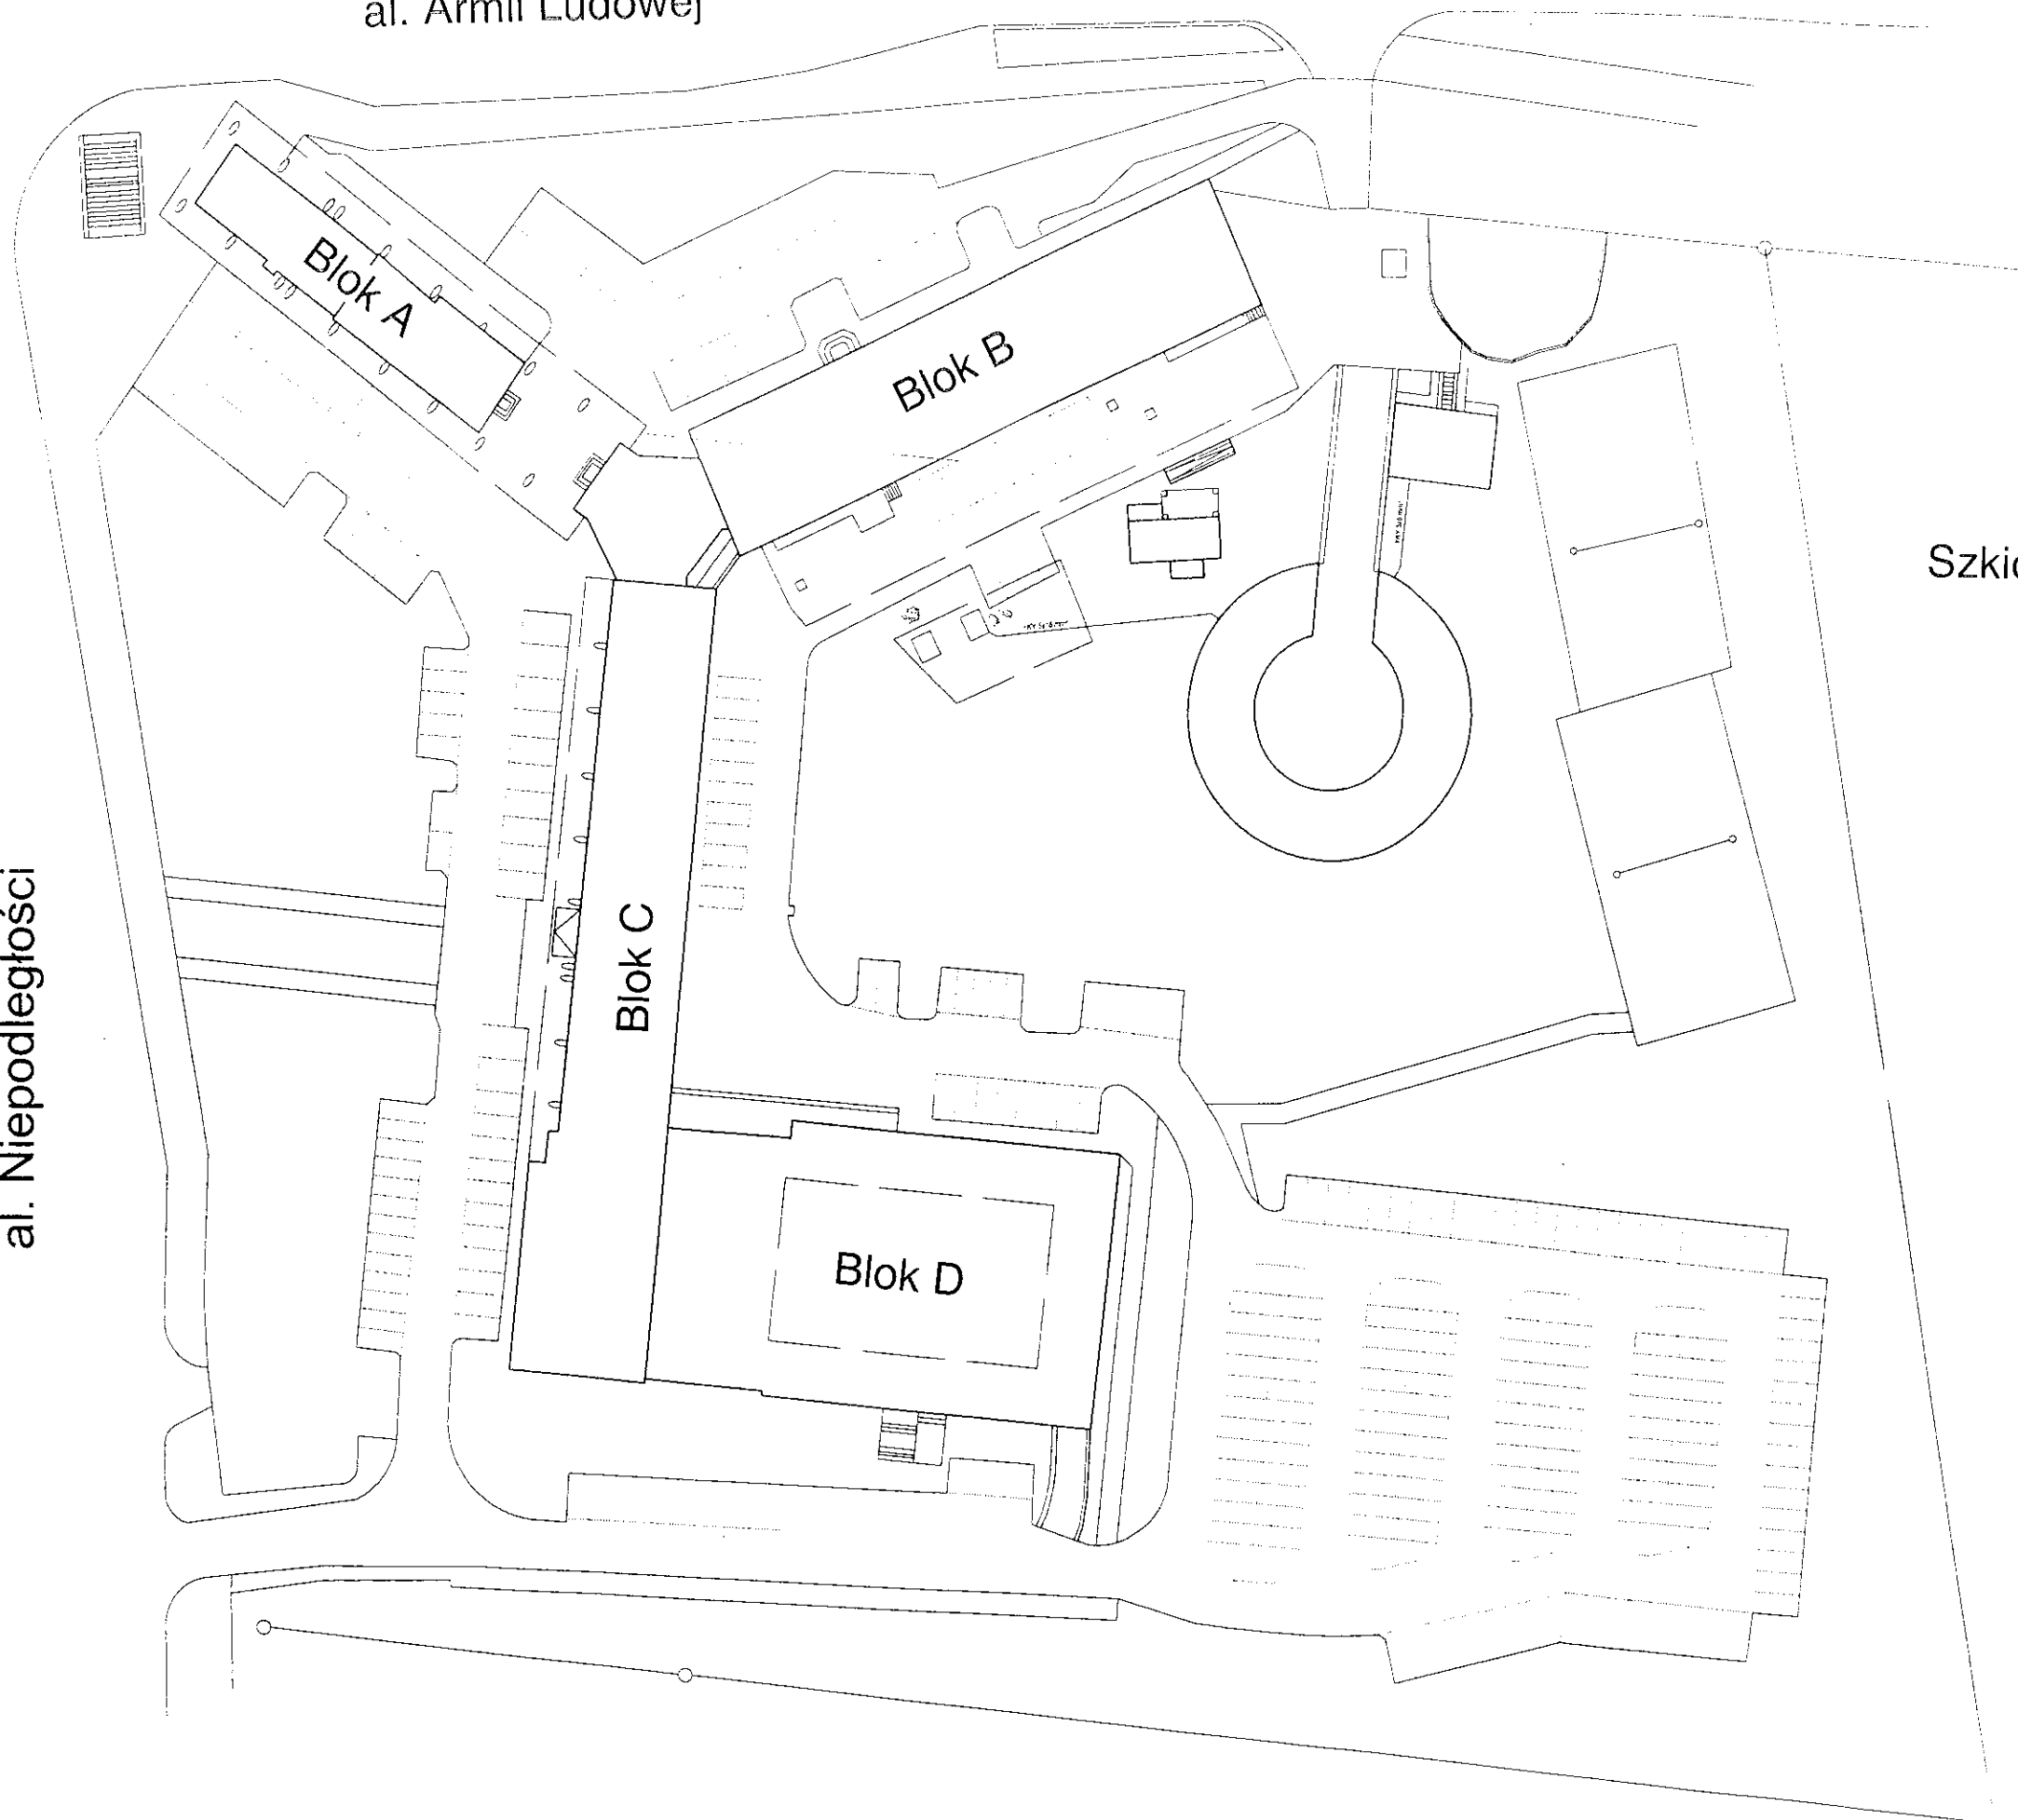

Szkic sytuacyjny GUS