


PIWNICA

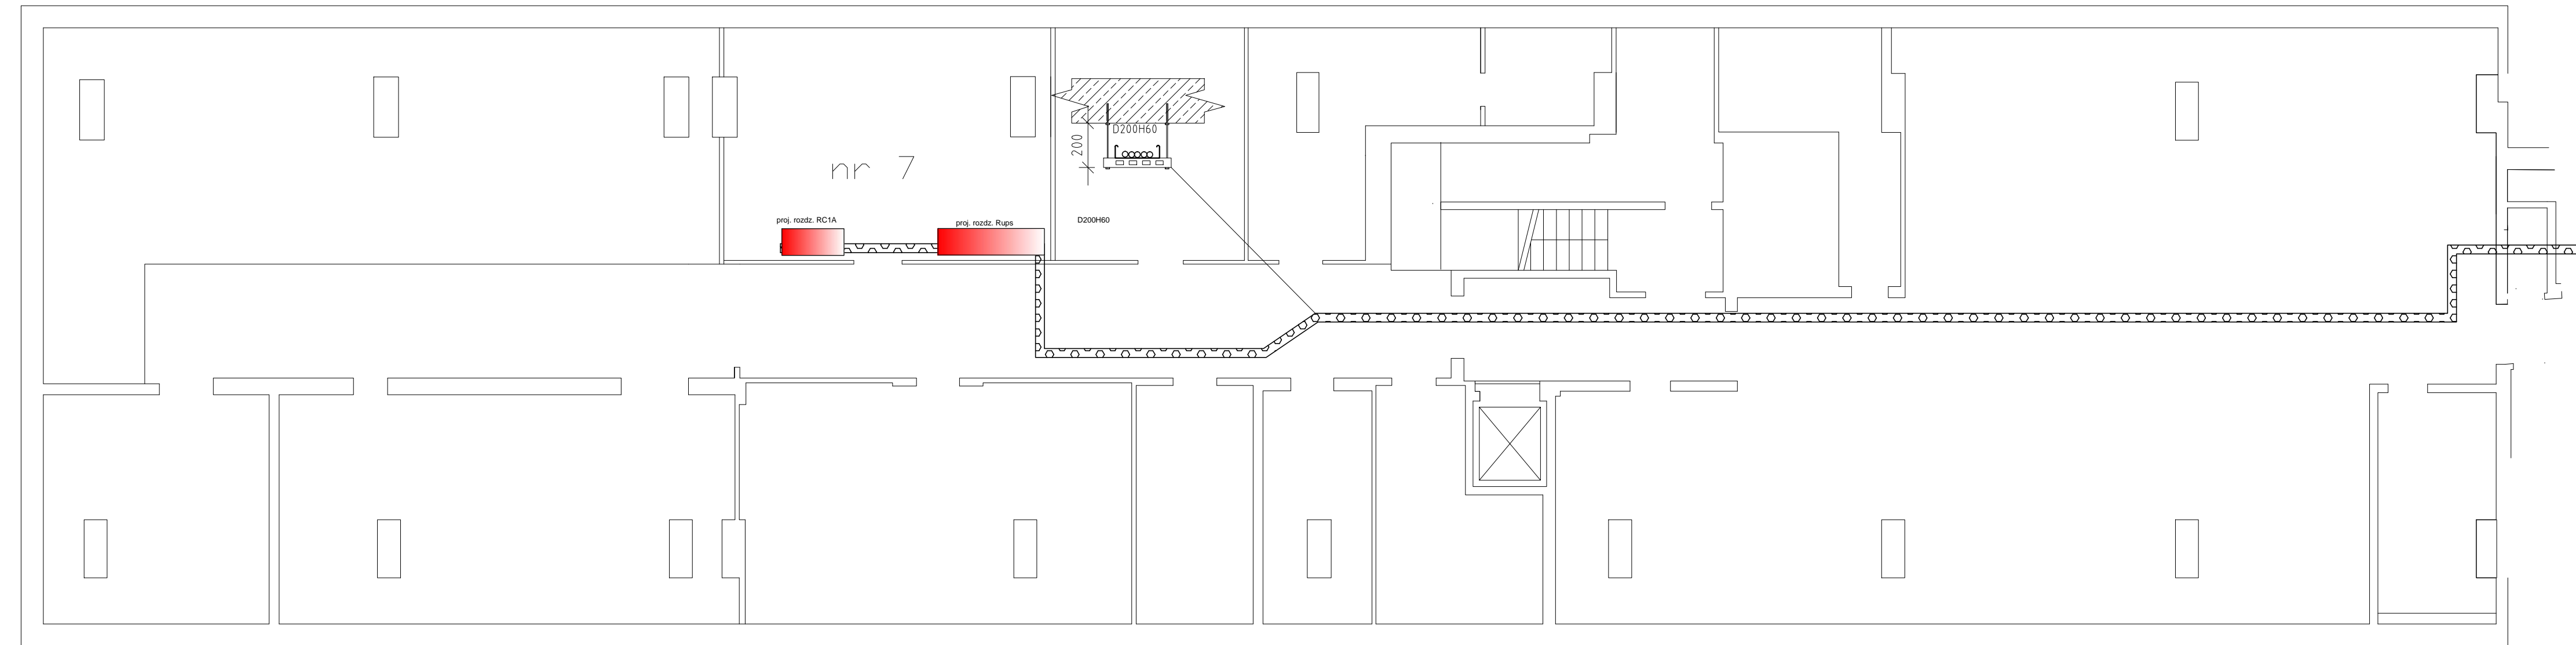

ELEKTRONET Marek Łęcki
ul.Konwisarska 25
04-402 Warszawa

Projektował	M. Chojnowski MAZ/0426/POOE/06
Sprawdził	Dariusz Fusiek MAZ/0410/PWOE/07
DATA	30.07.2014

Temat:	Modernizacja układu zasilania Plan tras kablowych parter blok A	Skala: 1:100
Obiekt:	Główny Urząd Statystyczny Al. Niepodległości 208, 00-925 Warszawa	Strona: E-13