

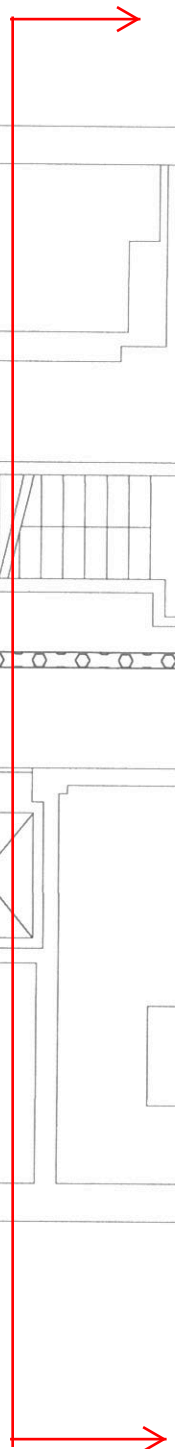
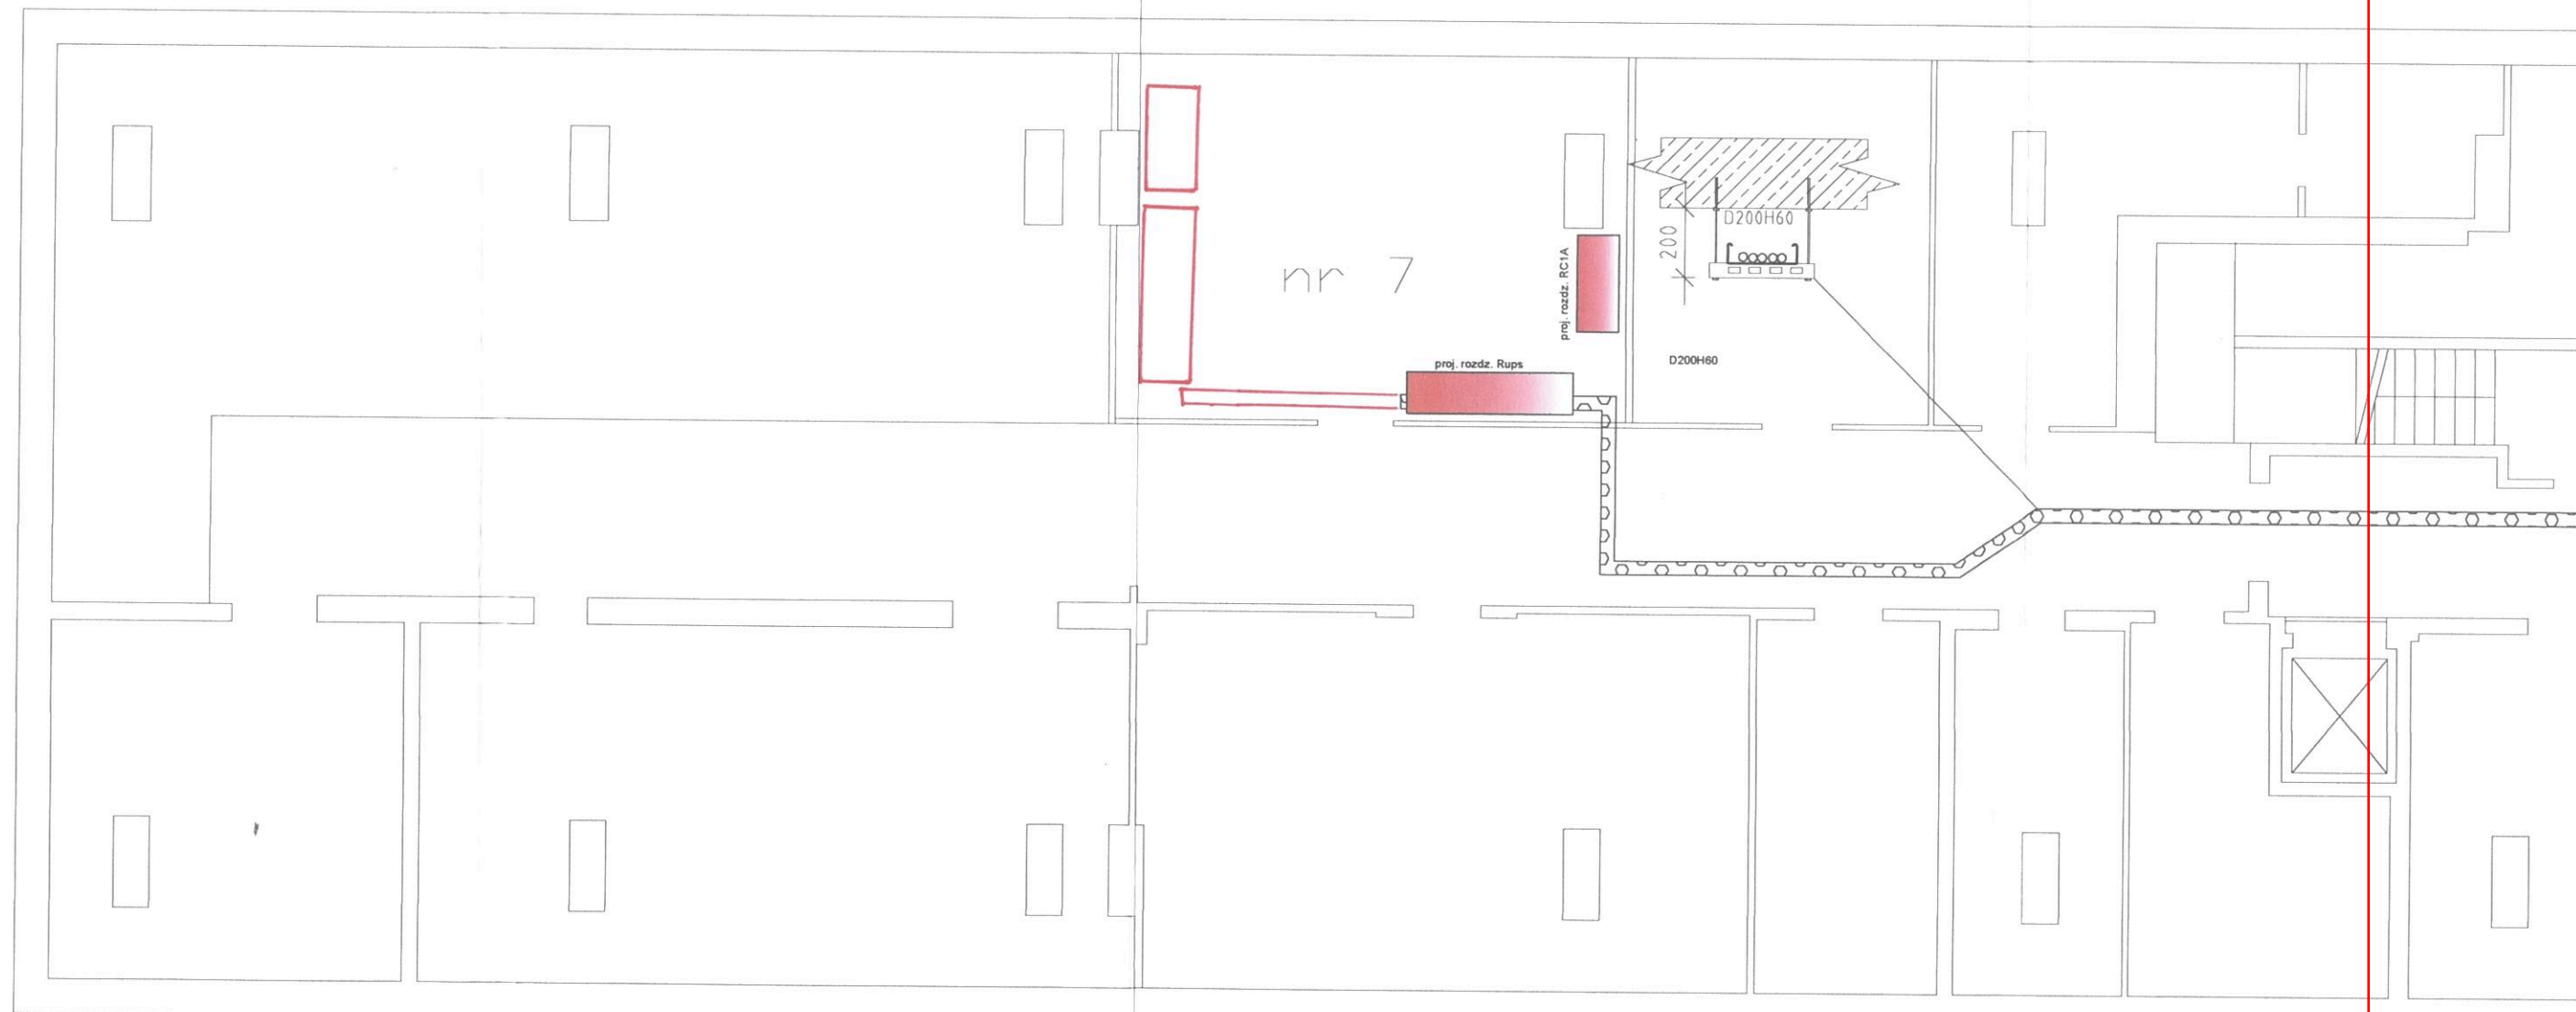


PIWNICA

c.d. na stronie 2

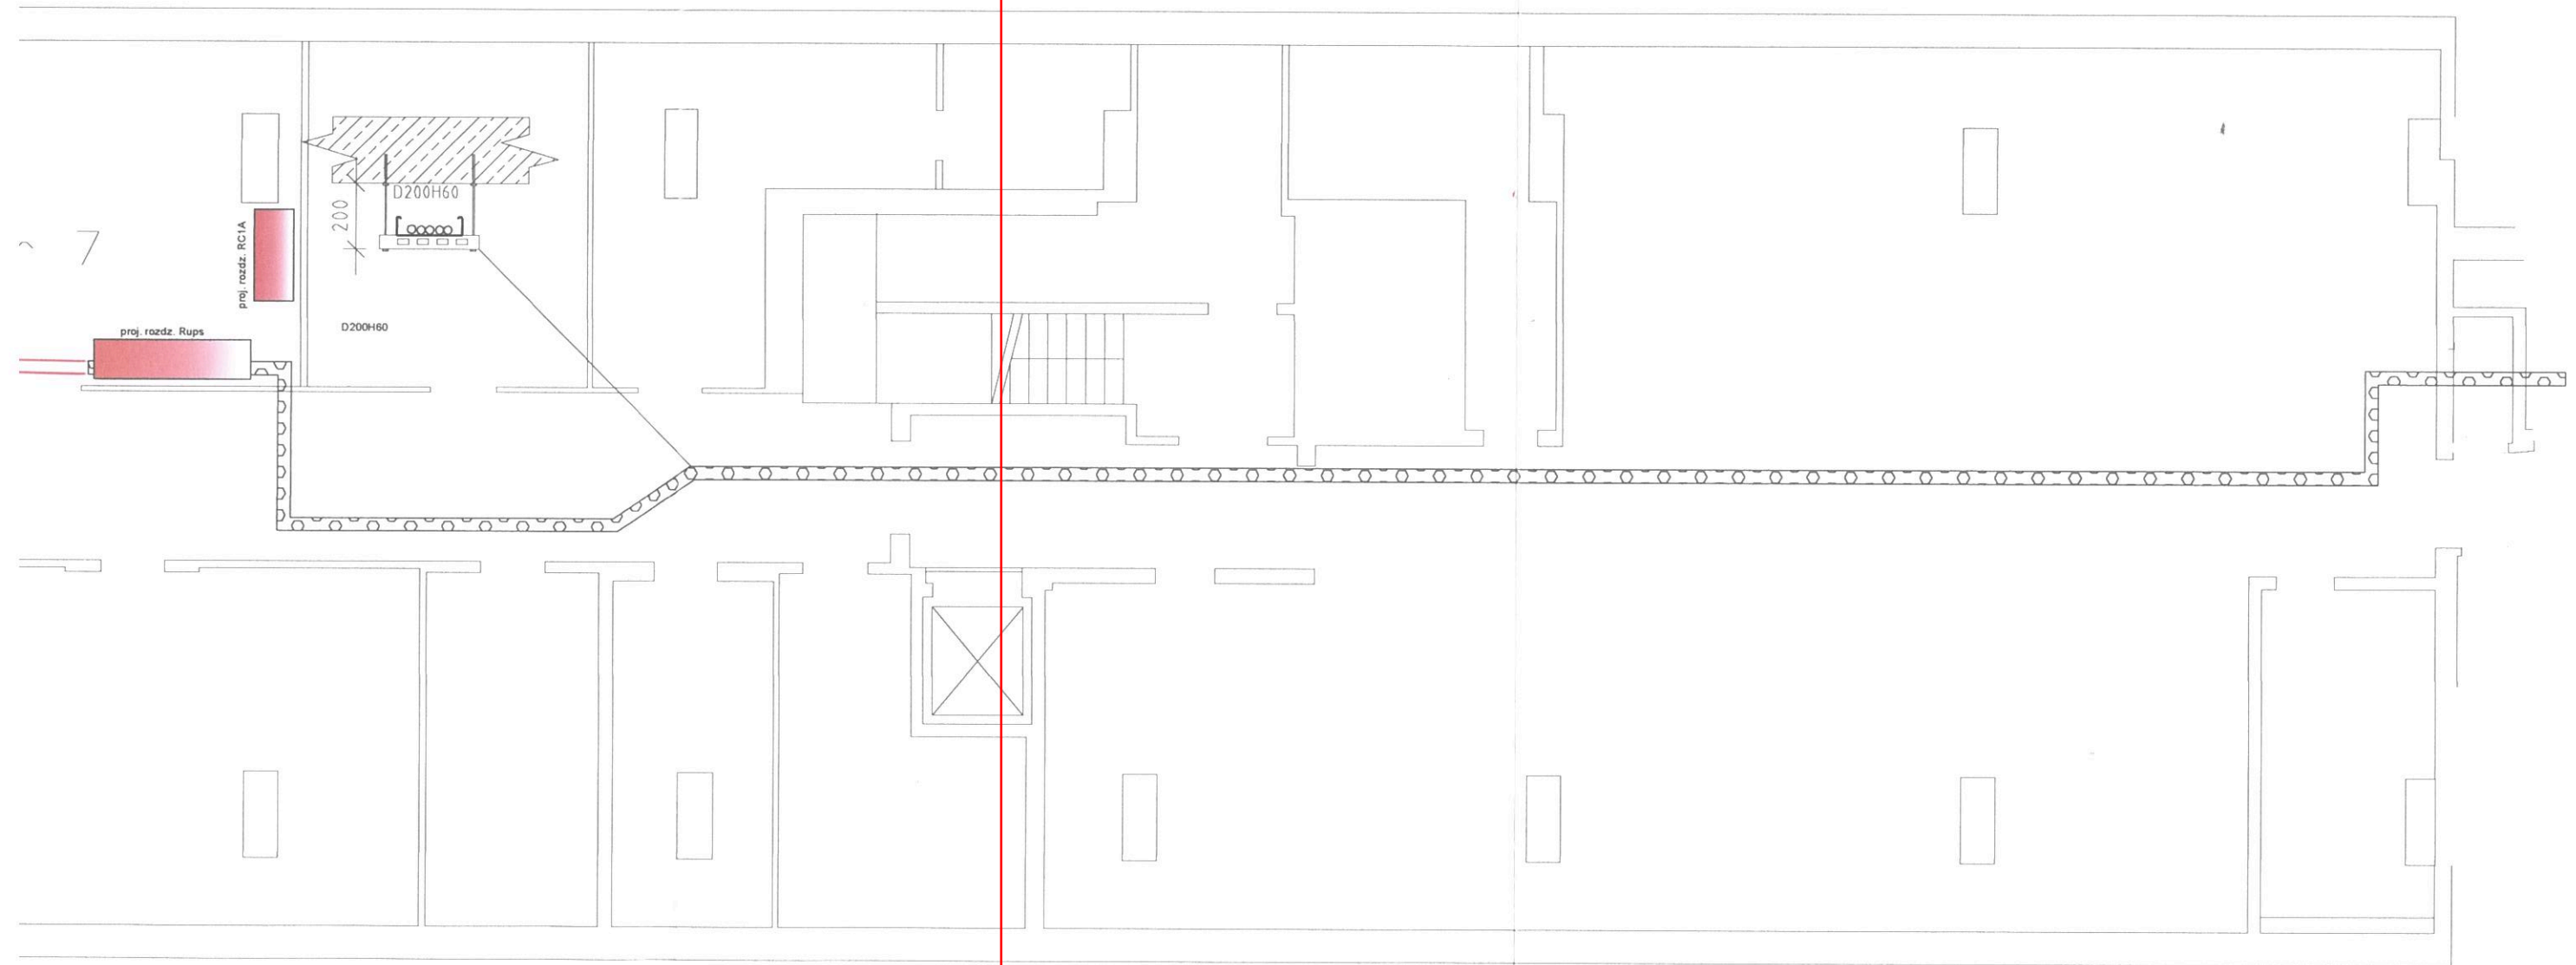

c.d. na stronie 1

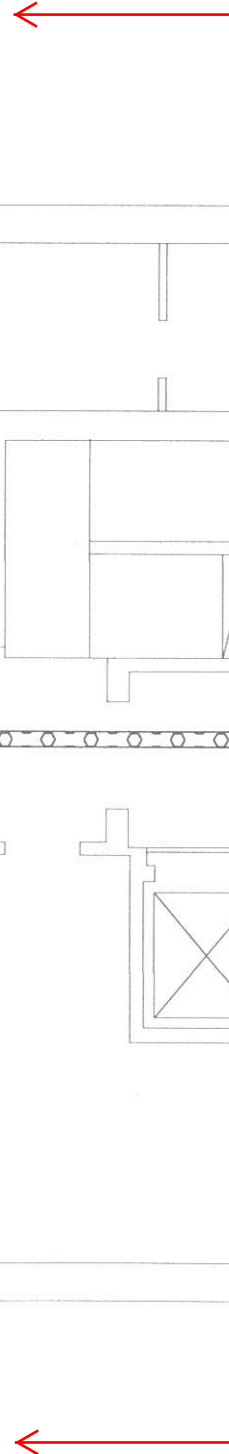

KIEROWNIK
ROBÓT ELEKTRYCZNYCH
mgr inż. Ireneusz Łapkiewicz
nr upr. bud. St-585/81

| | | | |
|--|---|--|----------------|
| ELEKTRONET Marek Łęcki ul. Konwarska 25 04-402 Warszawa | Projektował M. Chojnowski MAZ/0426/POE/06 | Temat Modernizacja układu zasilania Plan tras kablowych parter blok A | Skala 1:100 |
| | Sprawdził Dariusz Fusiek MAZ/0410/PWOE/07 | | |
| | DATA 30.07.2014 | | |
| | | Obiekt Główny Urząd Statystyczny Al. Niepodległości 208, 00-925 Warszawa | Strona E-13 |