Załącznik nr 3.11
do Zapytania ofertowego
nr. 34/ST/2018

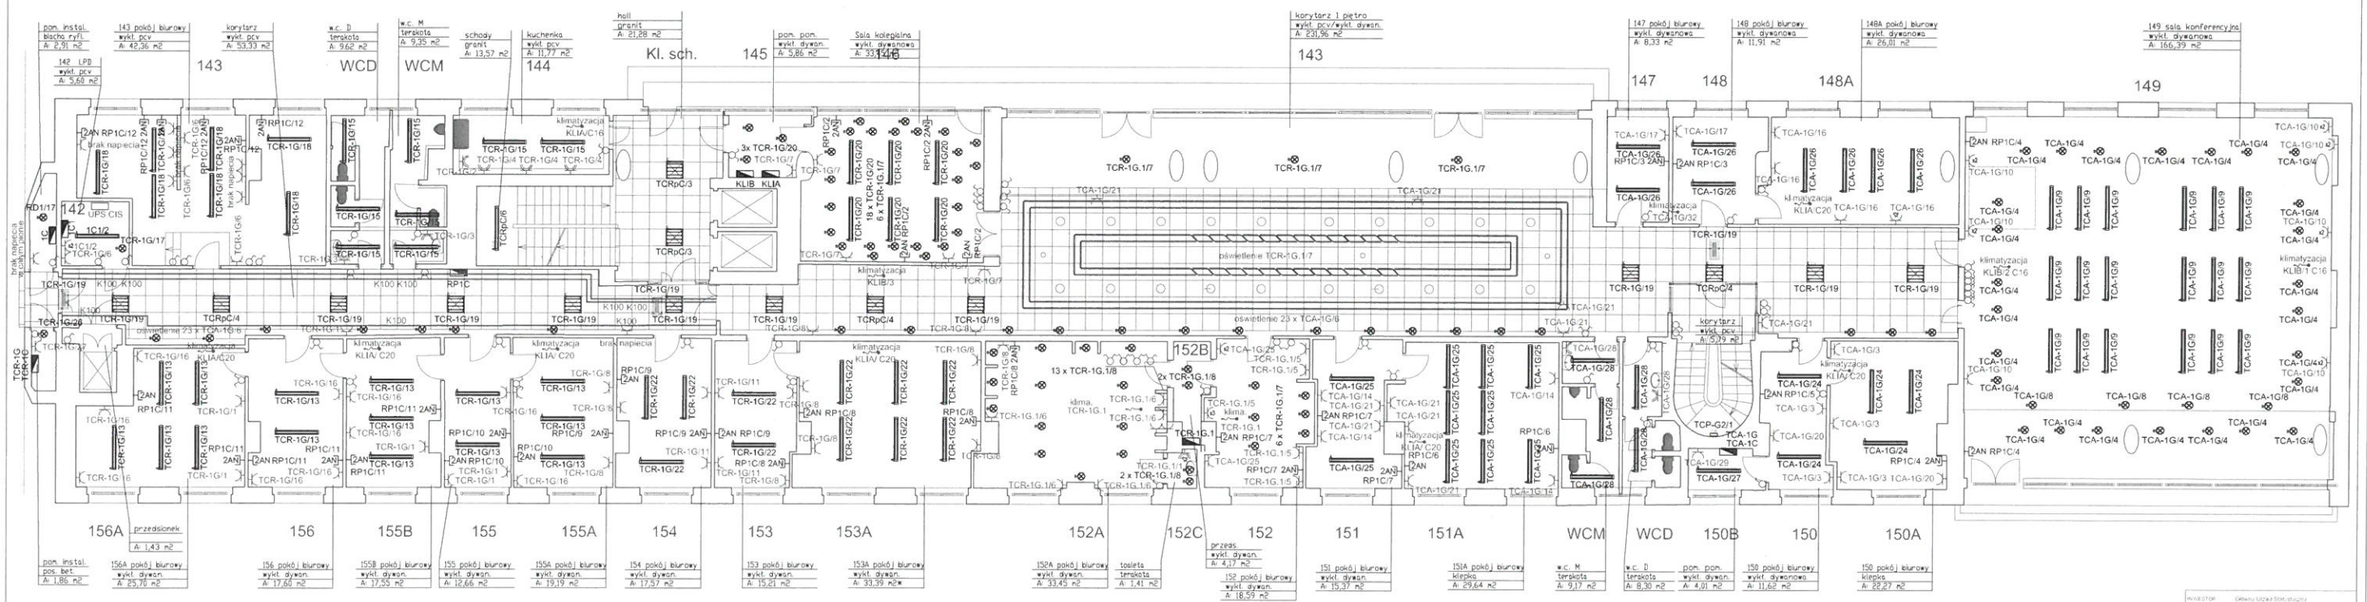

LEGENDA

- oprawa świetlówkowa
- oprawa świetlówkowa
- inne oprawy
- oprawa kierunkowa / ewakuacyjna
- rozdzielnica elektryczna
- wypust / urządzenie elektryczne
- RPx/y - gniazda podstawowe oznaczenie obwodu
- RPx/y - gniazda angielskie oznaczenie obwodu
- RPx/y - oświetlenie oznaczenie obwodu
- AN - pojedyncze gniazdo angielskie 230V wg. inwentaryzacji
- 2AN - podwójne gniazdo angielskie 230V wg. inwentaryzacji
- 3AN - potrójne gniazdo angielskie 230V wg. inwentaryzacji
- 4AN - poczwórne gniazdo angielskie 230V wg. inwentaryzacji
- łącznik oświetleniowy jednobiegunowy
- łącznik oświetleniowy świecznikowy
- łącznik oświetleniowy schodowy
- pojedyncze gniazdo 230V wg. inwentaryzacji
- podwójne gniazdo 230V wg. inwentaryzacji
- potrójne gniazdo 230V wg. inwentaryzacji
- pojedyncze gniazdo 230V szczelne wg. inwentaryzacji
- podwójne gniazdo 230V szczelne wg. inwentaryzacji
- pojedyncze gniazdo 3-faz 400V wg. inwentaryzacji
- dwa gniazda pojedyncze 230V - obok siebie wg. inwentaryzacji
- koryta kablowe

INWESTOR: Gminy Uzdrowiskowej w Warszawie
ADRES INWESTYCJI: Al. Niepodległości 220, 00-625 Warszawa
PROJEKT: INWENTARYZACJA INSTALACJI ELEKTRYCZNEJ
BRANŻA: INSTALACJE ELEKTRYCZNE
DATA: 18.2018
NR. PROJEKTU: R.IUG.18.2010
PIUBO PROJEKTOWE: SATELECOM Sp. z o.o. ul. Ksawerówka 17 01-485 Warszawa
TELEFON AUTOROW: IMIE I NAZWISKO: PODPIS:

NIE DO UŻYTKU OGÓLNEGO

FAZA: INWENTARYZACJA
TREŚĆ RYSUNKU: Plan instalacji elektrycznej
SKALA: 1:100
NR RYS.: E-21