

480X/50




BRANŻA ARCHIT. I INŻYNIER. 208
00-925 Warszawa

UNIA EUROPEJSKA
FUNDUSZ SPÓJNOŚCI




Projekt współfinansowany przez Unię Europejską ze środków Funduszu Spójności w ramach Programu Operacyjnego Infrastruktura i Środowisko 2007-2013
Priorytet: IX Infrastruktura energetyczna przyjazna środowisku i efektywność energetyczna


ELEWACJA 1

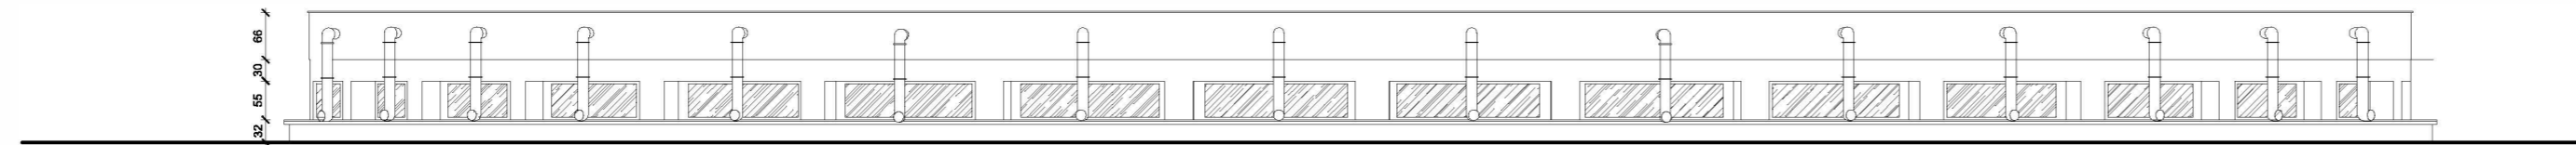


ELEWACJA 2

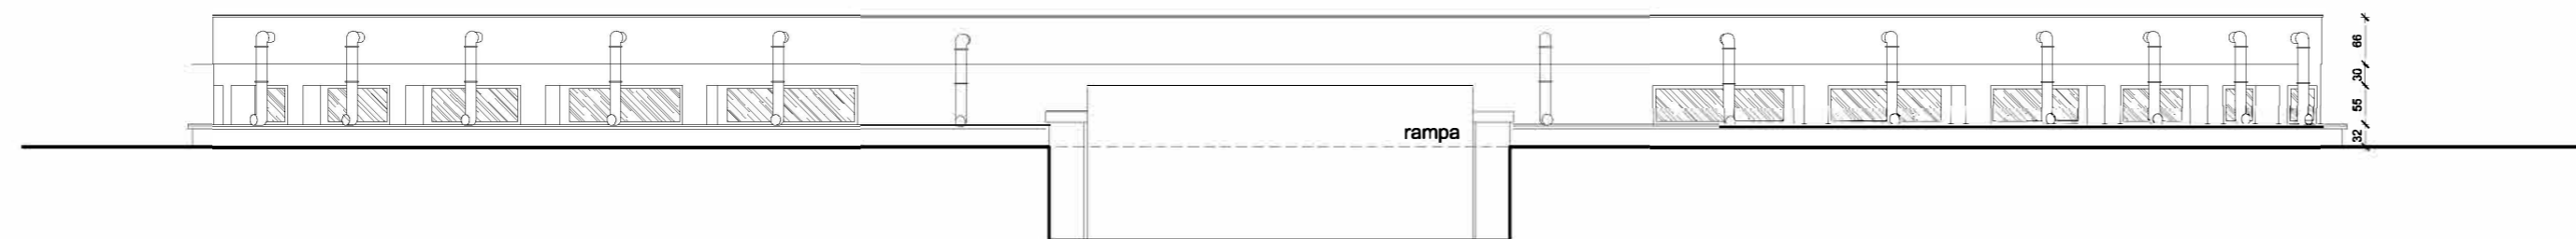



ELEWACJA 3

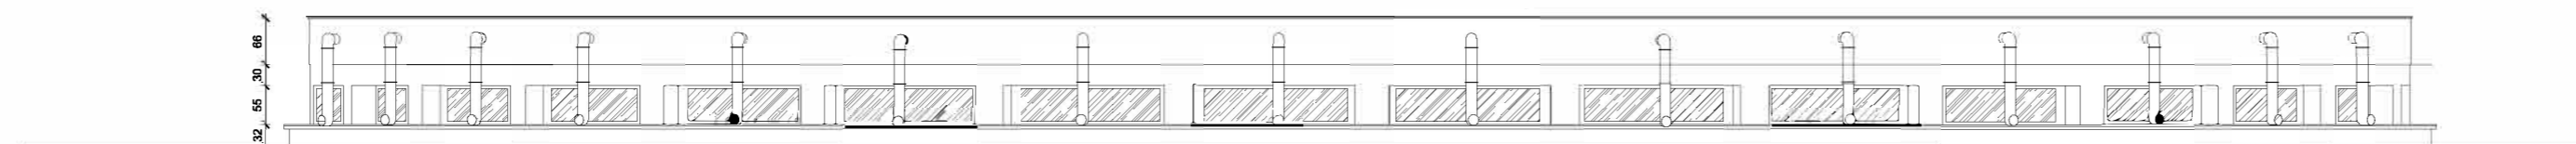

ELEWACJA 4

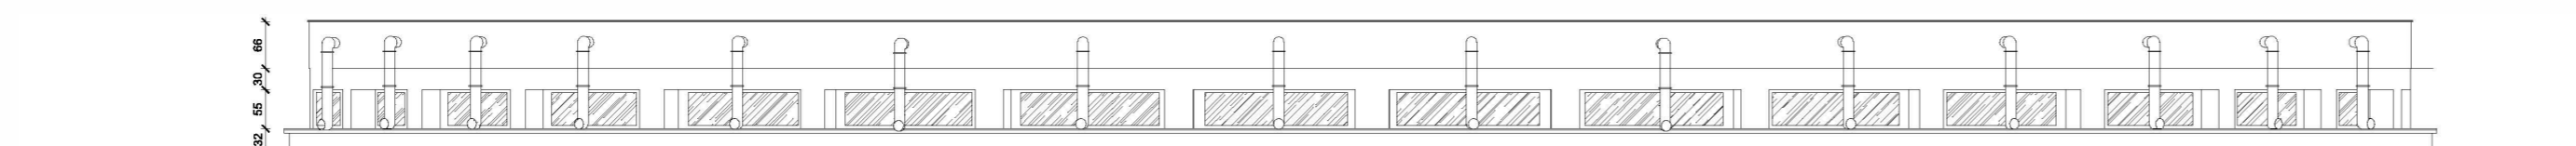

Wszystkie prawa autorskie dotyczące tego rysunku są własnością pracowni "Studio Form Architektonicznych Pantel" na podstawie ustawy o prawie autorskim i prawach pokrewnych z dn. 4 lutego 1994 r. Niniejszy rysunek jest wydany pod warunkiem, że nie będzie udostępniany, kopiowany ani modyfikowany bez pisemnej zgody "Studio Form Architektonicznych Pantel".

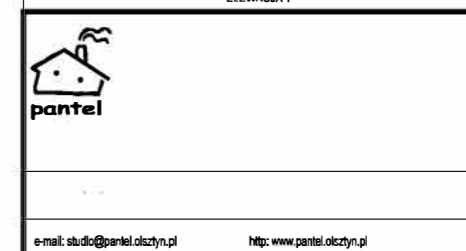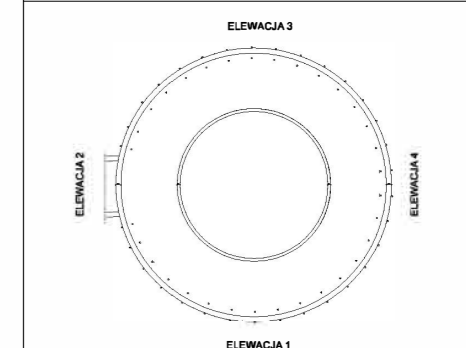

Imię Nazwisko Name Projektant / Designer	Nr Uprawnień Licence Number	Podpis Signature

Tytuł Projektu
Project Title
„Inwentaryzacja wielobranżowa budynku Głównego Urzędu Statystycznego mieszczącego się przy al. Niepodległości 208 w Warszawie”

Investor
Investor
Główny Urząd Statystyczny w Warszawie
Al. Niepodległości 208
00-925 Warszawa

Stadium Discipline	INWENTARYZACJA Architektura	Symbol Symbol
		A

Temat
Drawing Title
Garaż zewnętrzny elewacje

Skala Scale	1:100	Nr rysunku Drawing Number
Data Date	10.2015	A-19