


LEGENDA:

- ▬ Ø60 ŚCIANA PPOŻ. EI 60
- 52 HYDRANT WEWNĘTRZNY 52
- WEJŚCIE DO BUDYNKU

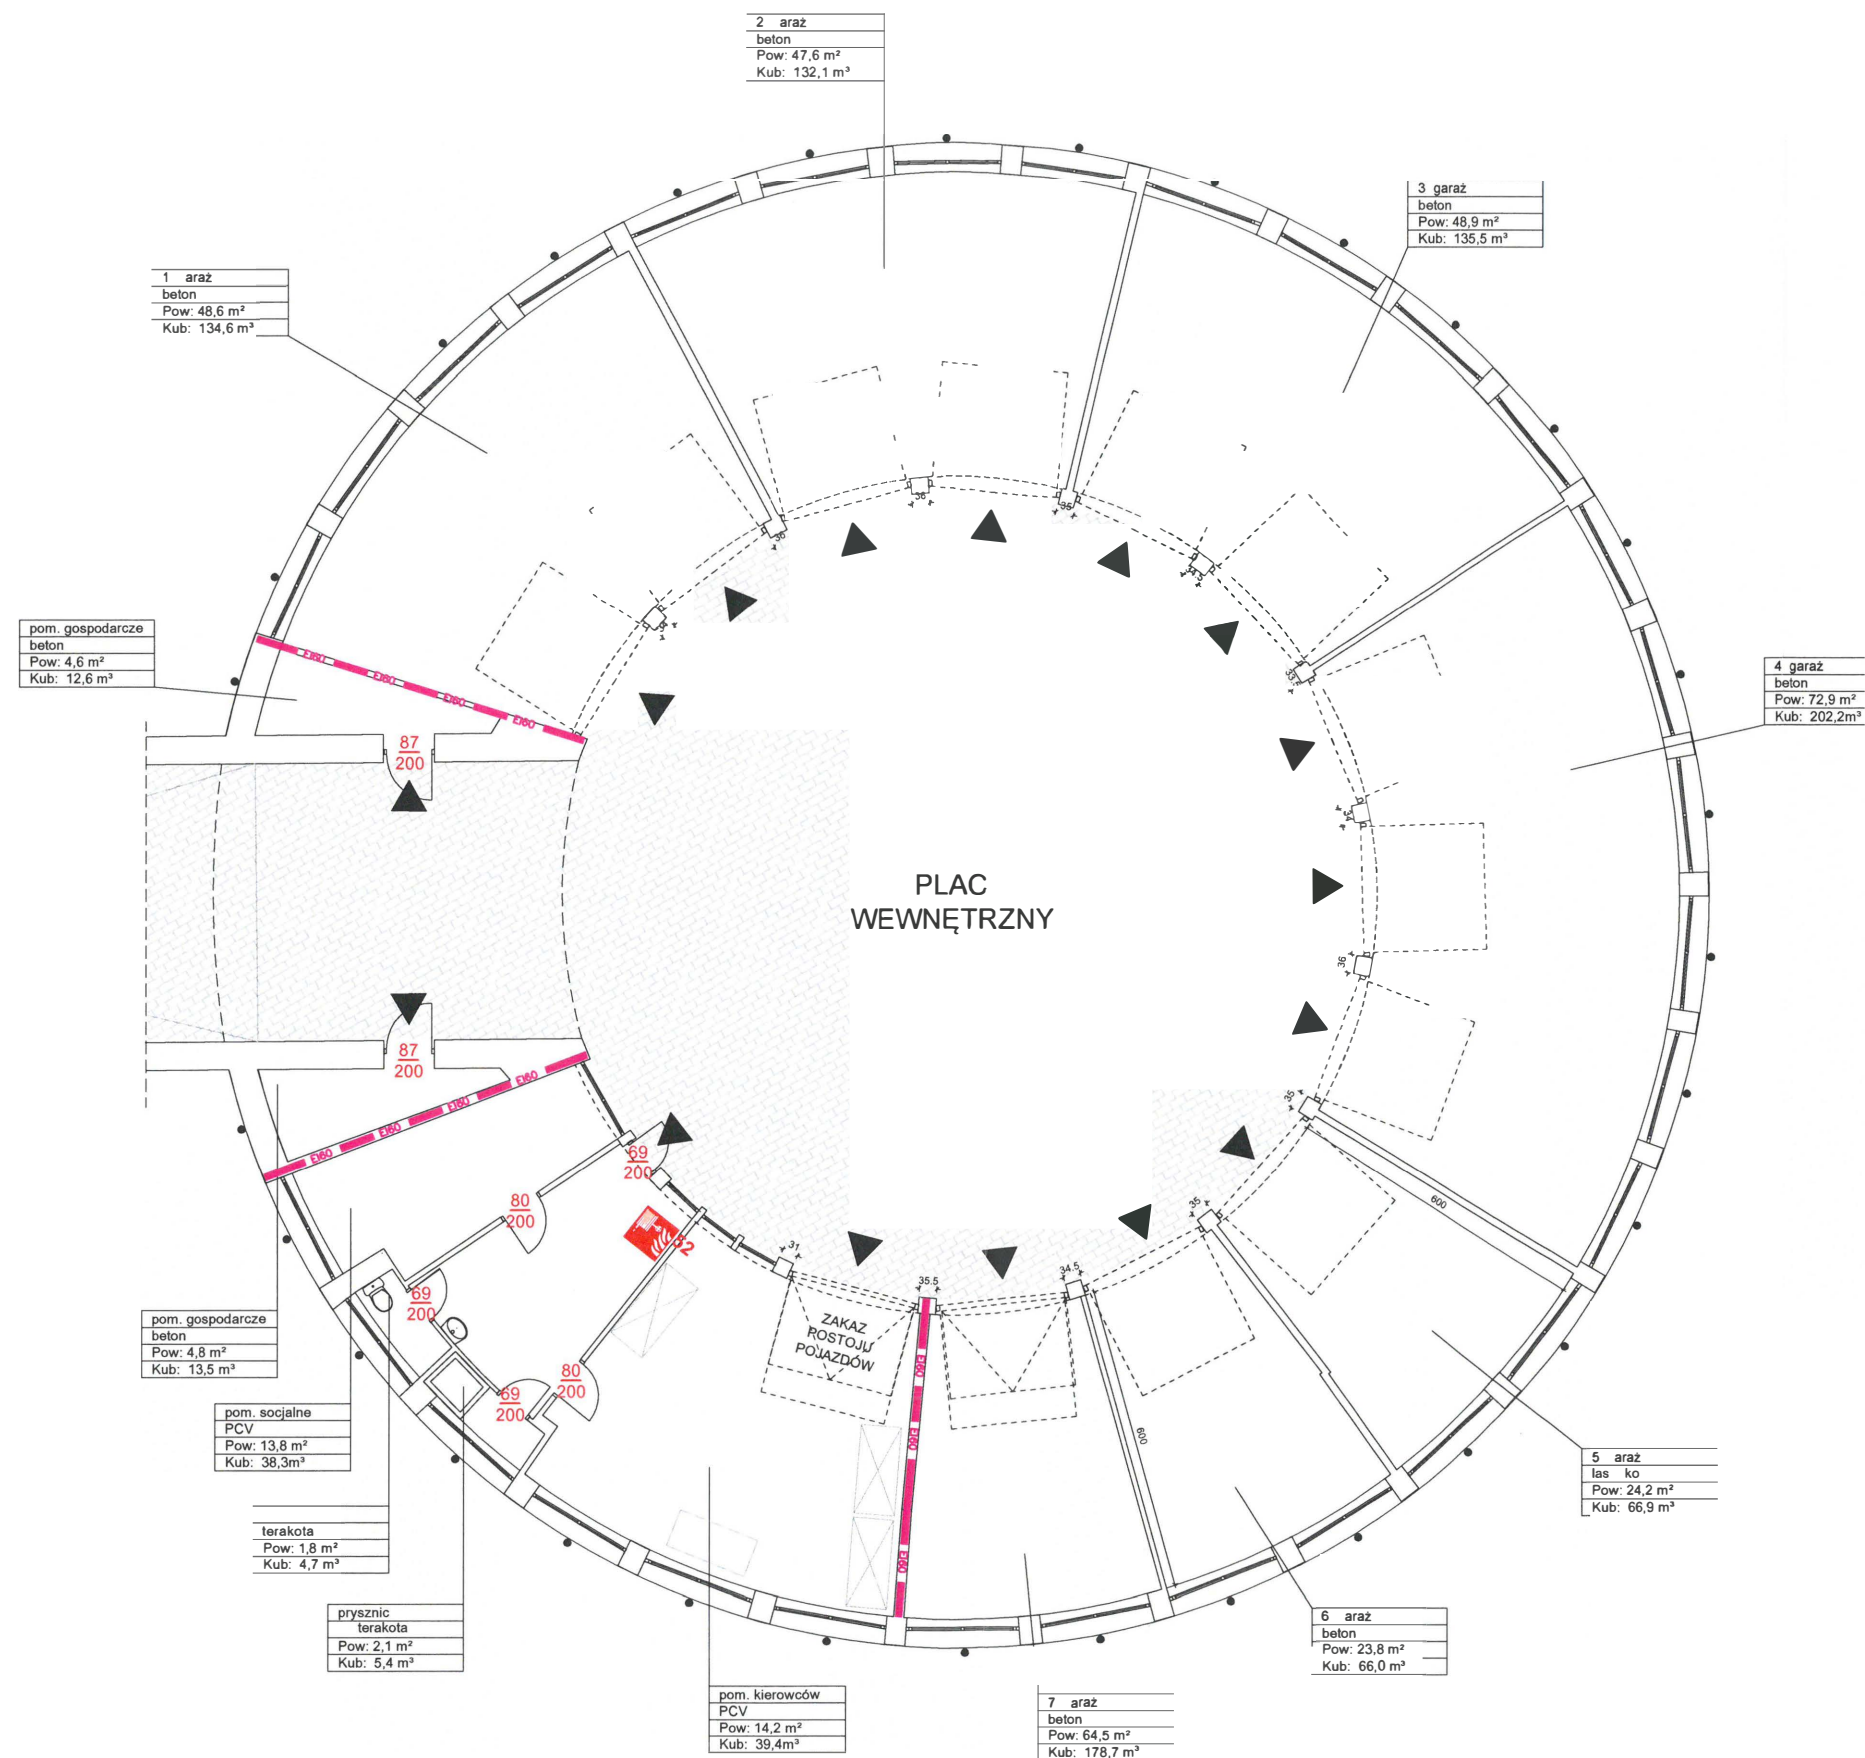

**KOMENDA WOJEWÓDZKA  
PAŃSTWOWEJ STRAŻY POŻARNEJ**  
w Warszawie  
**Wydział Kontrolno-Rozpoznawczy**  
ul. Domaniewska 40, 02-672 Warszawa  
Załącznik do postanowienia  
WZ 52840.207.1 ..... 2022...r.  
207.2



CMFplus sp. z o.o.  
ul. Broniewskiego 3, 01-785 Warszawa  
e.mail: biuro@cmfplus.pl www.cmfplus.pl  
NIP:525 258 23 17, KRS 0000504667

Projekt:

**EKSPERTYZA TECHNICZNA  
DOT. STANU OCHRONY PRZECIWOŻAROWEJ**

Budynek:

**BUDYNEK GARAŻU  
GŁÓWNEGO URZĘDU STATYSTYCZNEGO  
Al. Niepodległości 208  
00-925 Warszawa**


Rysunek:

Rzut garażu

TRASA ŁAZIENKOWSKA

ALEJE NIEPODLEGŁOŚCI

|   |                           |
|---|---------------------------|
|   | PRZEDMIOTOWY BUDYNEK      |
|  | DROGA POŻAROWA ISTNIEJĄCA |
|  | HYDRANT ZEWNĘTRZNY        |

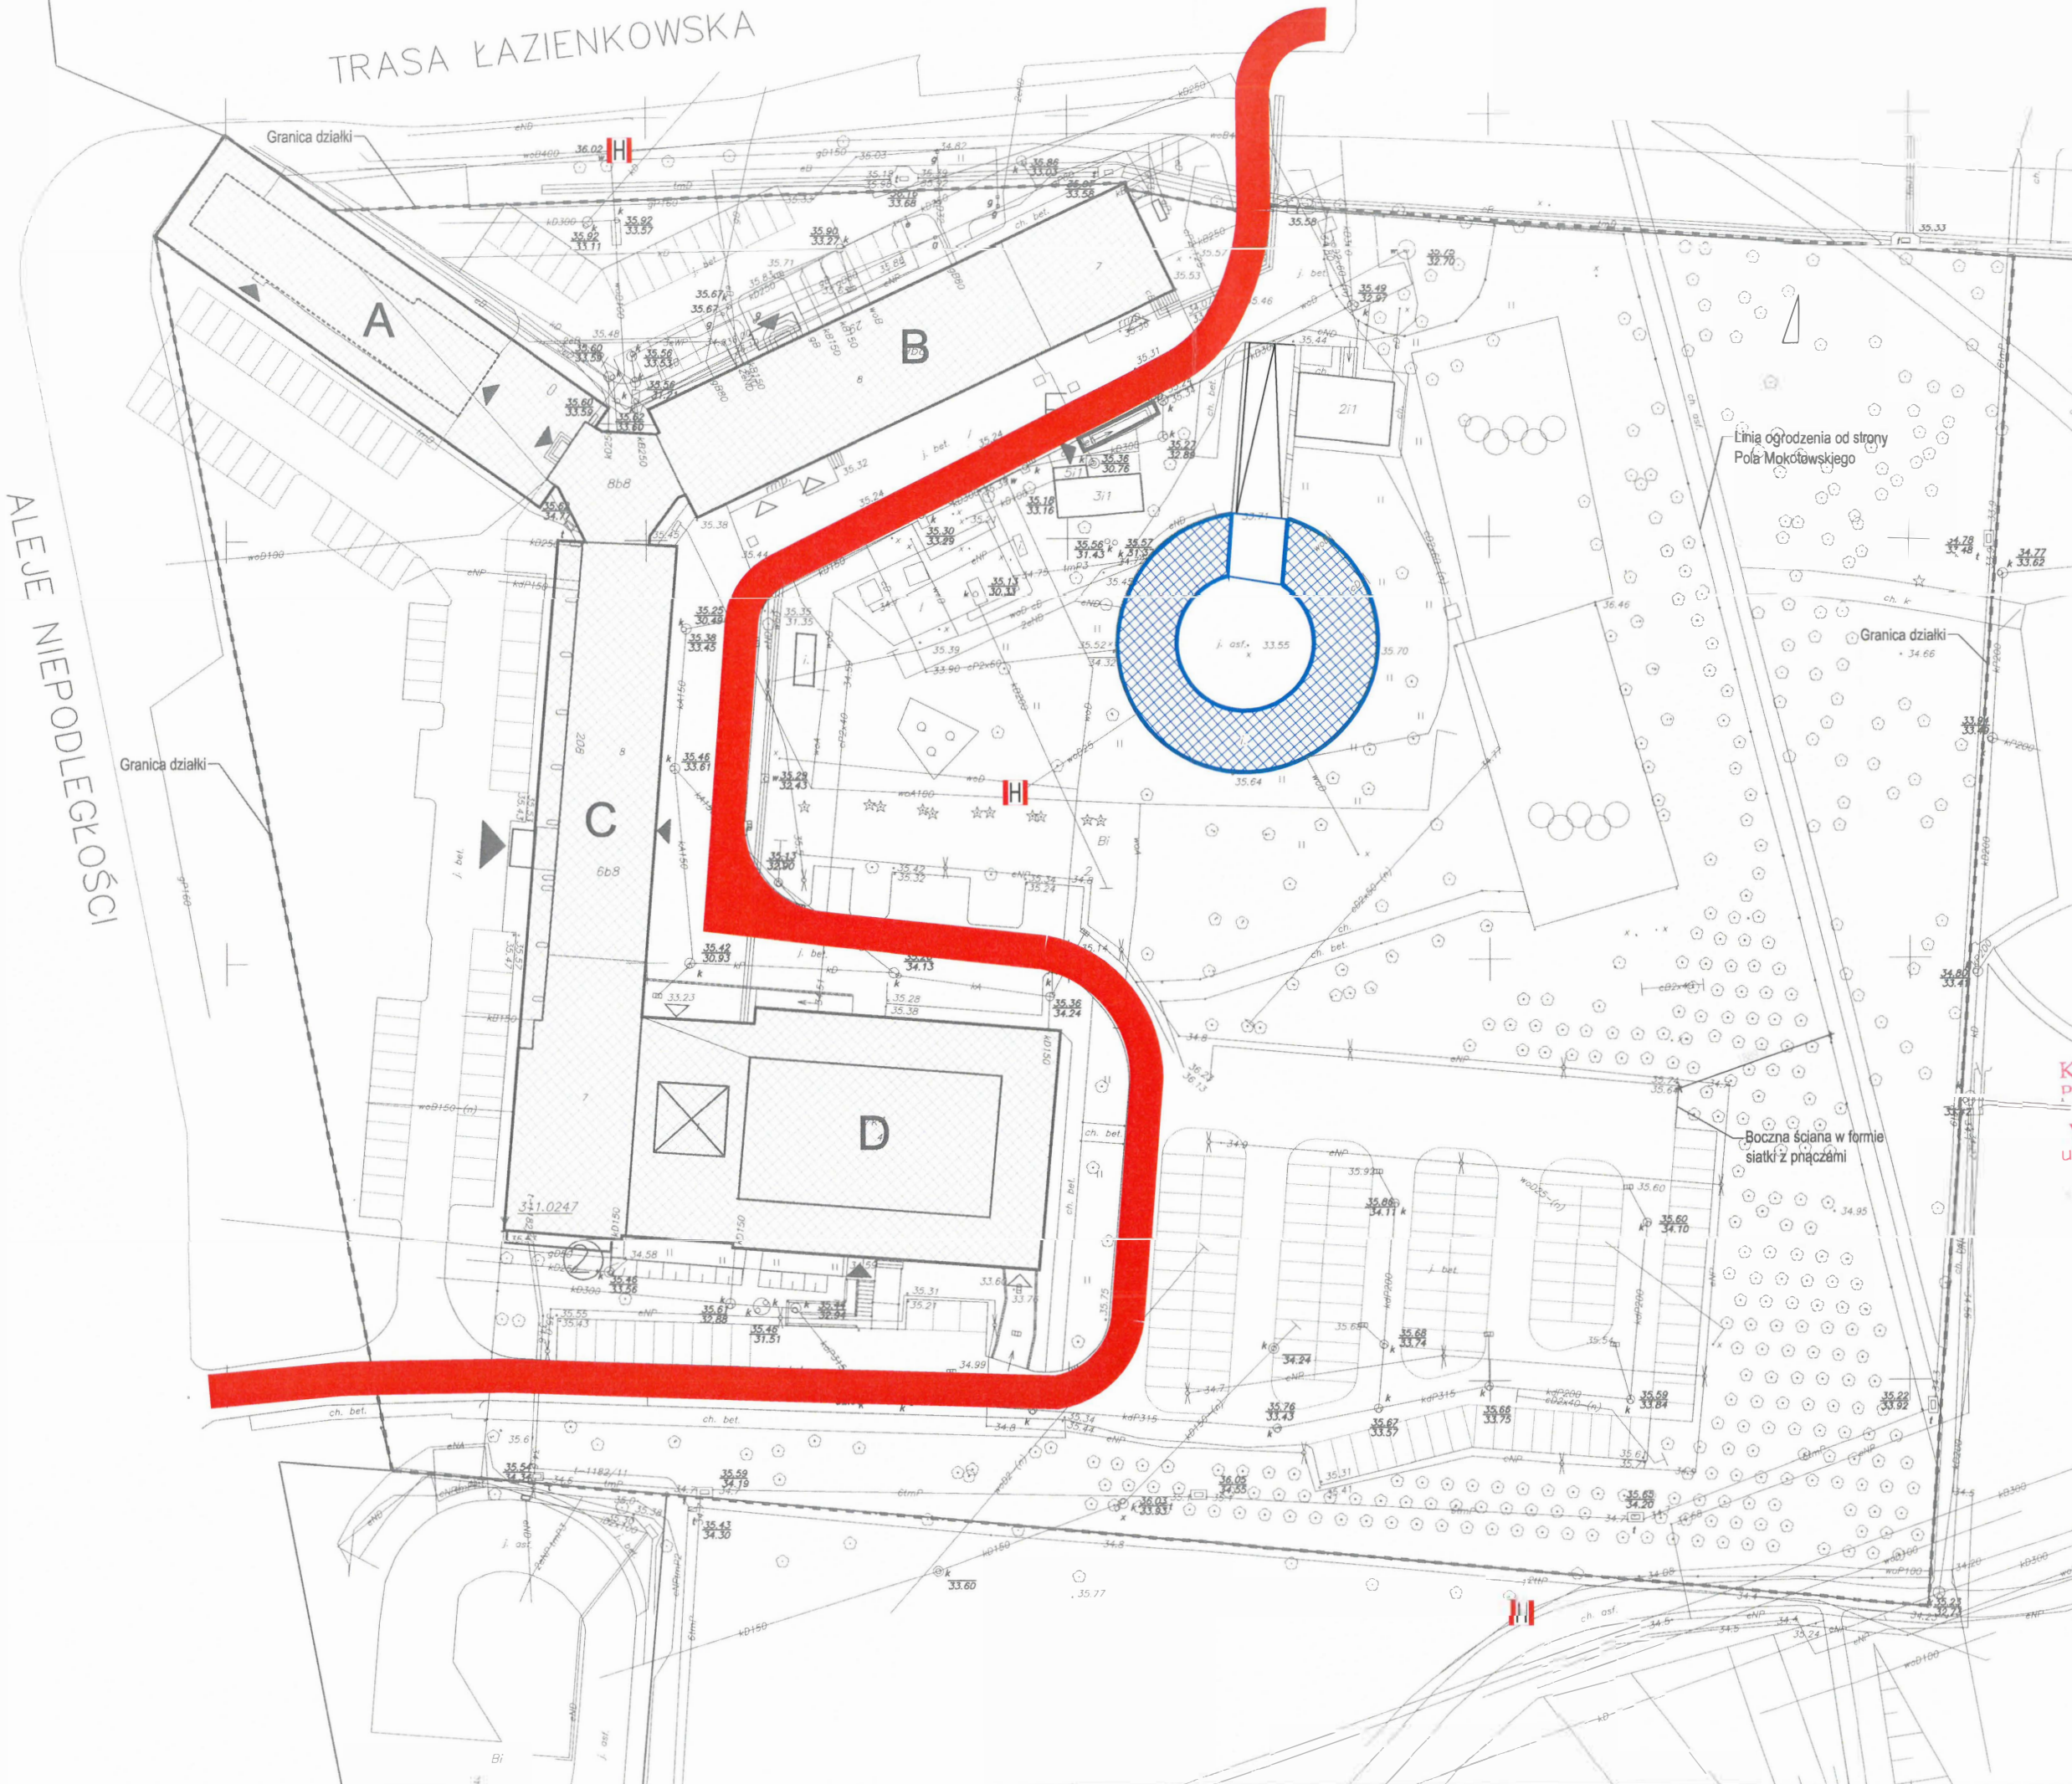

KOMENDA WOJEWÓDZKA  
PAŃSTWOWEJ STRAŻY POŻARNEJ  
w Warszawie  
Wydział Kontrolno-Rozpoznawczy  
ul. Domaniewska 40, 02-672 Warszawa  
Załącznik do postanowienia  
z 2021.07.1  
2021.2

 CMFplus sp. z o.o.  
ul. Broniewskiego 3, 01-785 Warszawa  
e-mail: biuro@cmfplus.pl www.cmfplus.pl  
NIP: 525 258 23 17, NRS 0000504687

Projekt  
**EKSPERTYZA TECHNICZNA**  
DOT. STANU OCHRONY PRZECIWOŻAROWEJ

Budynek: **BUDYNEK GARAŻU**  
**GŁÓWNEGO URZĘDU STATYSTYCZNEGO**  
**AL. NIEPODLEGŁOŚCI 208**  
**00-925 WARSZAWA**

Rysunek: **Plan sytuacyjny**

|        |        |     |           |
|--------|--------|-----|-----------|
| Skala: | Numer: |     |           |
| 1:750  | 2      | V01 | luty 2022 |