


PRZEKRÓJ I-I 1:50

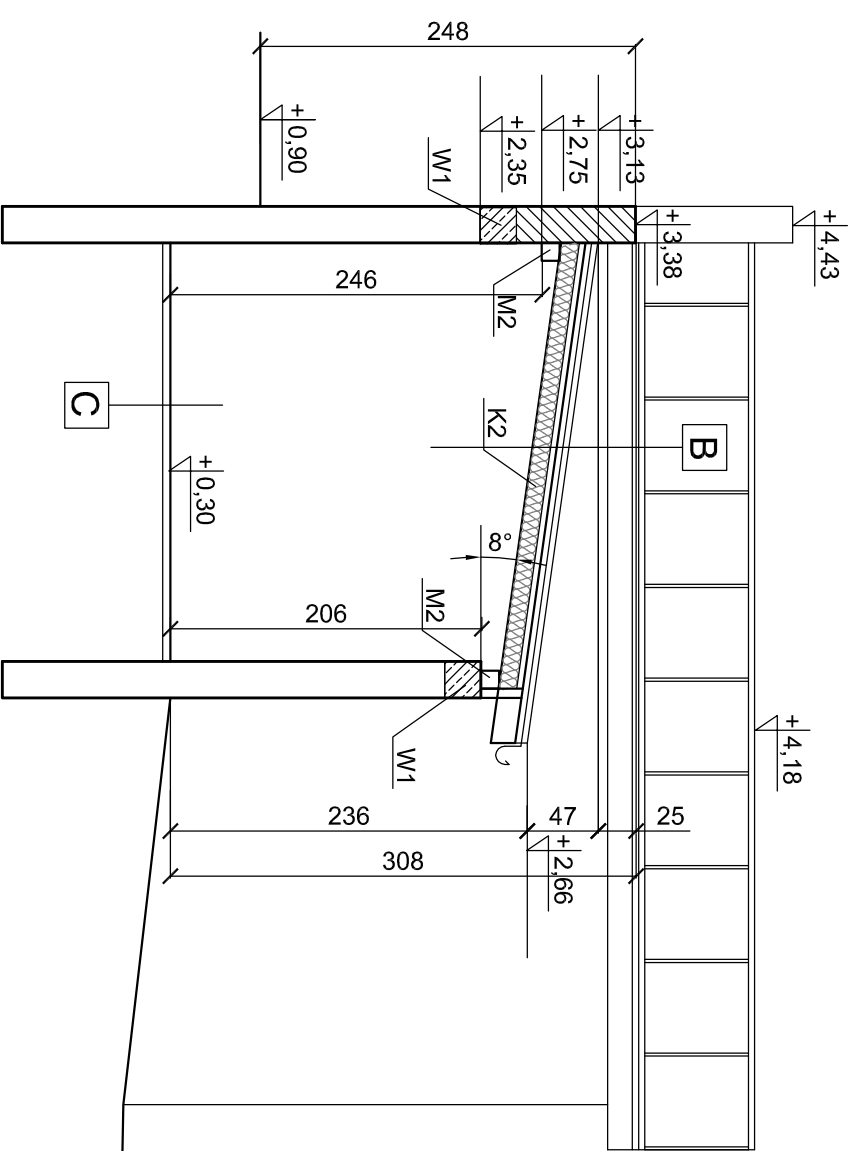

PRZEKRÓJ II-II 1:50

OZNACZENIA:



ŚCIANY ISTNIEJĄCE

ŚCIANY PROJEKTOWANE

WYBURZENIA

Jednostka Projektowa: PROJEKTOWANIE - GRAŻYNA KOWALIK		skala 1:50	
65-021 - ZIELONA GÓRA, UL. DĄBROWSKIEGO 40/2		data 11. 2021	
Inwestor: URZĄD STATYSTYCZNY W ZIELONEJ GÓRZE		rys.nr 4	
65-954 ZIELONA GÓRA, UL. SPOKOJNA 1			
Temat: REMONT POMIESZCZEŃ GARAŻU I PRZEBUDOWA BUDYNKU GOSPODARCZEGO			
Nazwa rysunku: PRZEKROJE I-I, II-II			
Projektował: mgr inż. Grażyna Kowalik	164/94/ZG		
Projektował:			