

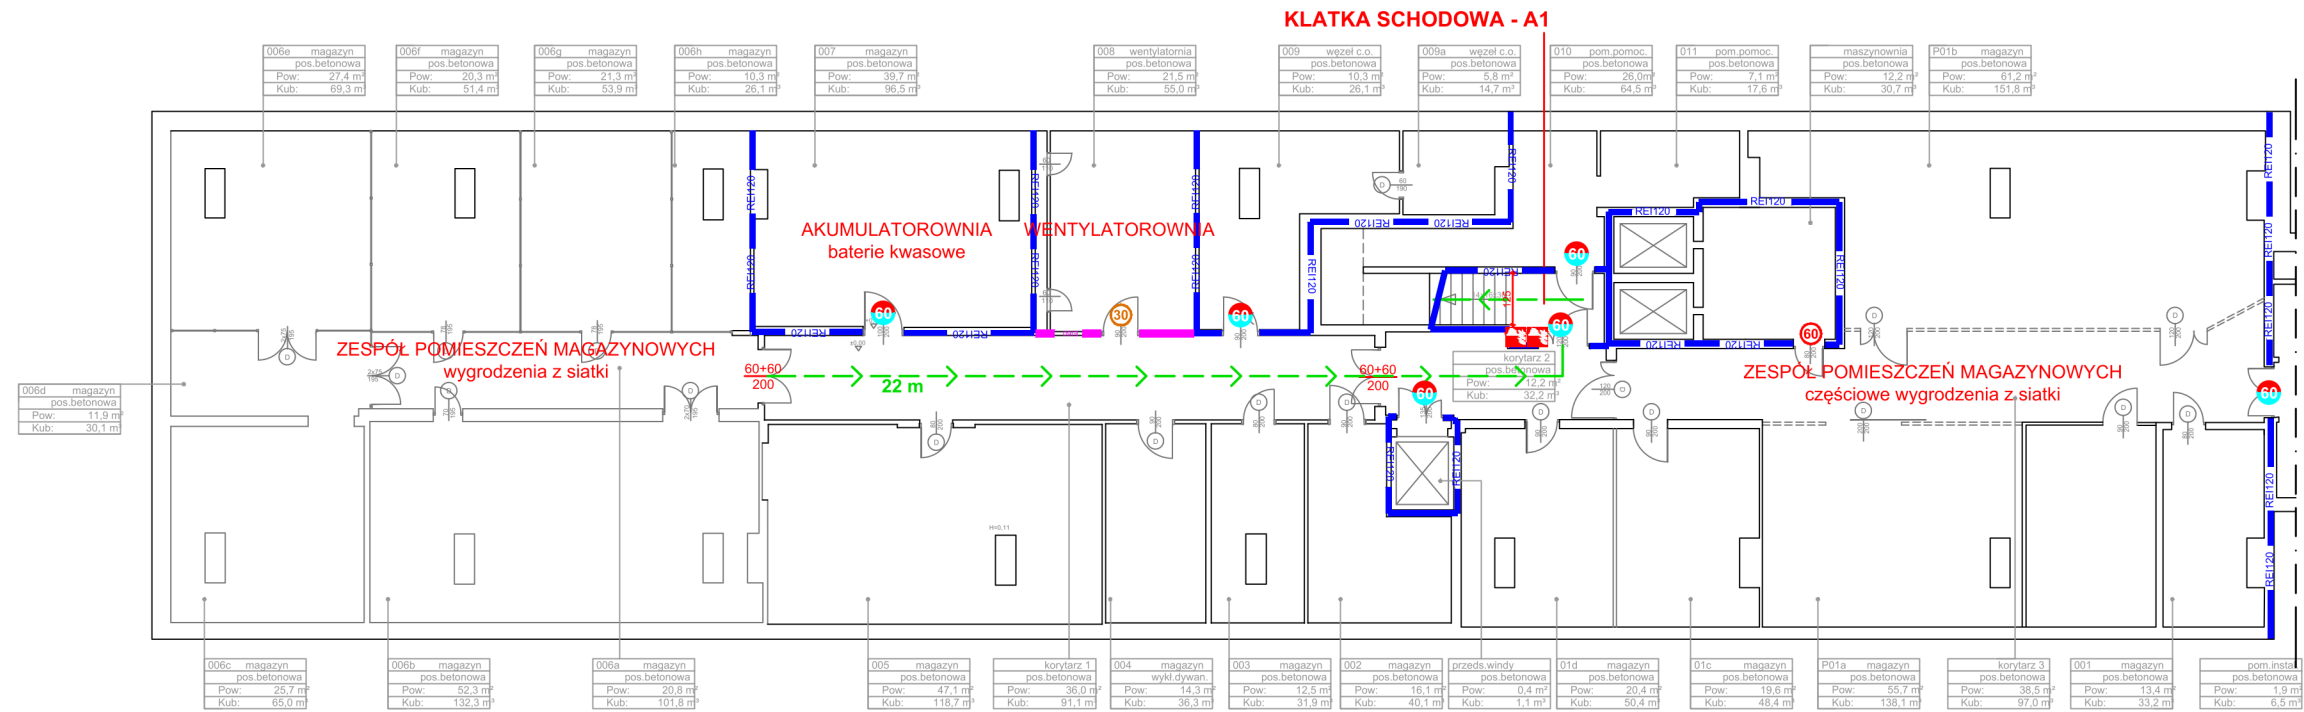
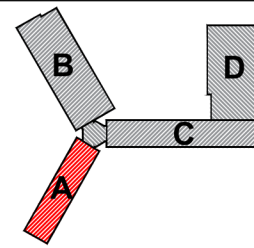


Załącznik nr 1 do OPZ
Sprawa nr 44/DB/2023

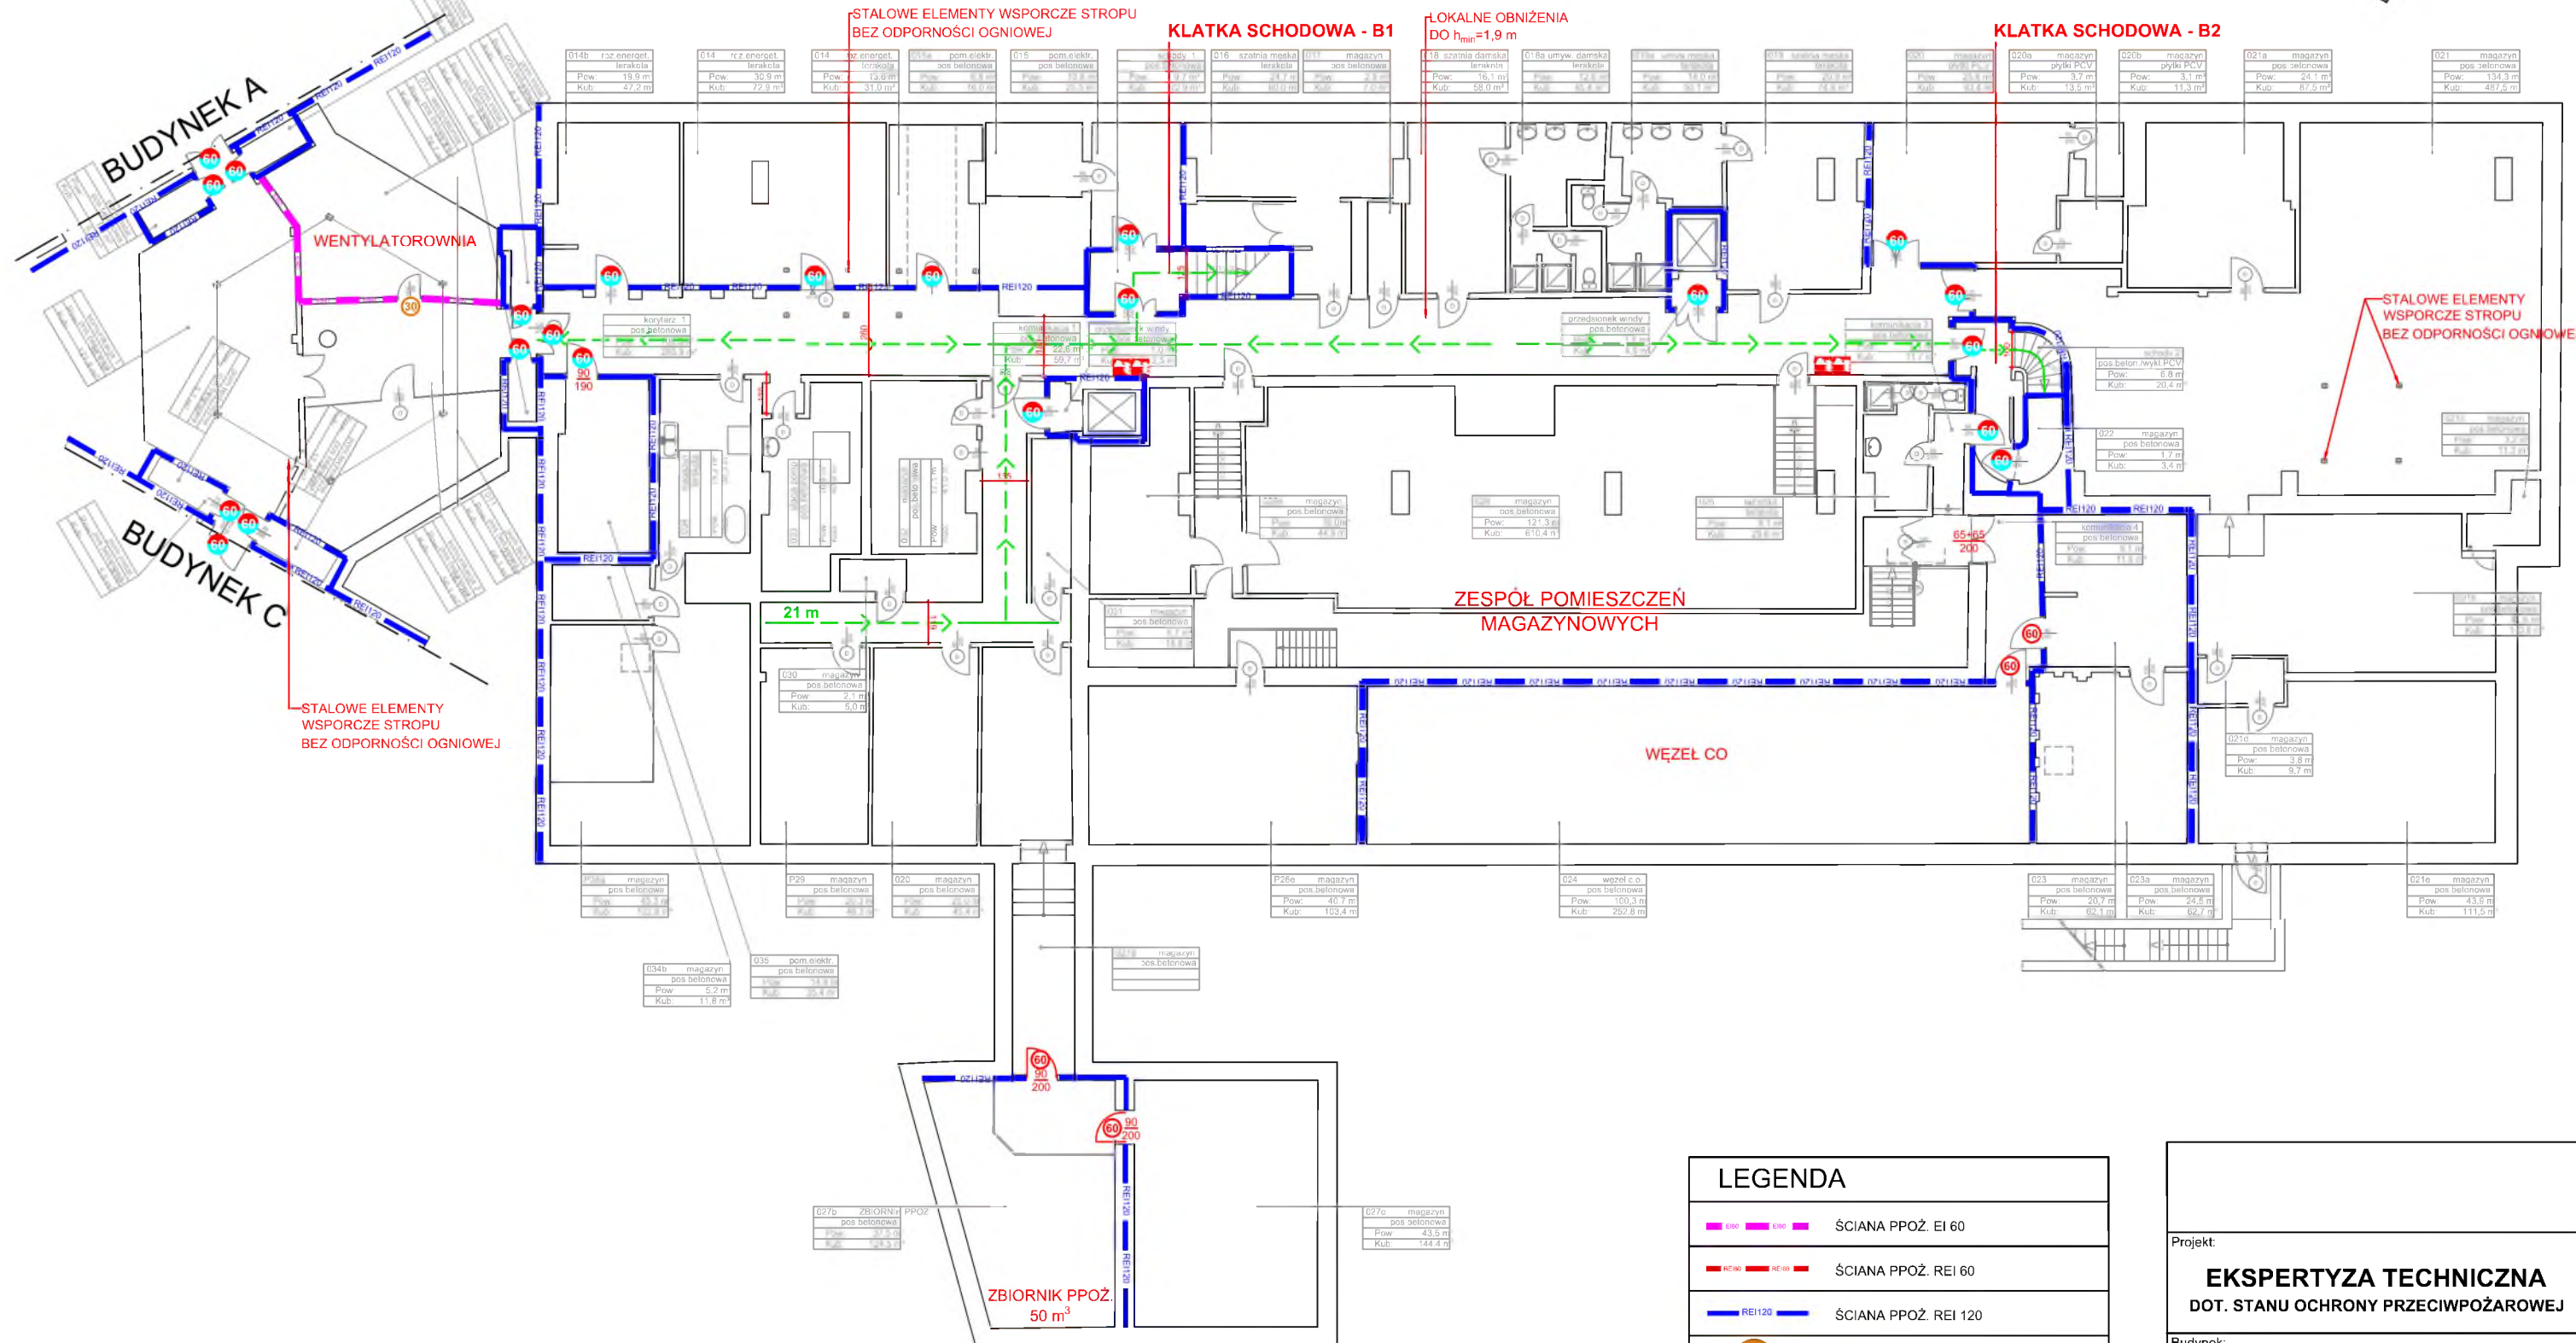



LEGENDA	
	ŚCIANA PPOŻ. EI 60
	ŚCIANA PPOŻ. REI 60
	ŚCIANA PPOŻ. REI 120
	DRZWI EI 30 DYMOSZCZELNE
	DRZWI EI 30
	DRZWI EI 60 DYMOSZCZELNE
	DRZWI EI 60
	DRZWI DYMOSZCZELNE
	DRZWI Z SAMOZAMYKACZEM
	DROGA EWAKUACYJNA

Projekt:			
EKSPERTYZA TECHNICZNA DOT. STANU OCHRONY PRZECIWOPOŻAROWEJ			
Budynek:			
BUDYNEK GŁÓWNEGO URZĘDU STATYSTYCZNEGO Al. Niepodległości 208 00-925 Warszawa			
Rysunek:			
Część A PIĘTRO -1			
Opracowanie:	Nr uprawnień:	Podpis:	
Skala:	Numer:	Wersja:	Data:
1:200	1	V01	luty 2022

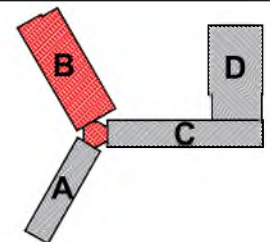


LEGENDA	
	ŚCIANA PPOŻ. EI 60
	ŚCIANA PPOŻ. REI 60
	ŚCIANA PPOŻ. REI 120
	DRZWI EI 30 DYMOSZCZELNE
	DRZWI EI 30
	DRZWI EI 60 DYMOSZCZELNE
	DRZWI EI 60
	DRZWI DYMOSZCZELNE
	DRZWI Z SAMOZAMYKACZEM
	DROGA EWAKUACYJNA

Projekt:			
EKSPERTYZA TECHNICZNA DOT. STANU OCHRONY PRZECIWOPOŻAROWEJ			
Budynek:			
BUDYNEK GŁÓWNEGO URZĘDU STATYSTYCZNEGO Al. Niepodległości 208 00-925 Warszawa			
Rysunek:			
Część B PIĘTRO -1			
Opracowanie:	Nr uprawnień:	Podpis:	
Skala:	Numer:	Wersja:	Data:
1:200	2	V01	luty 2022

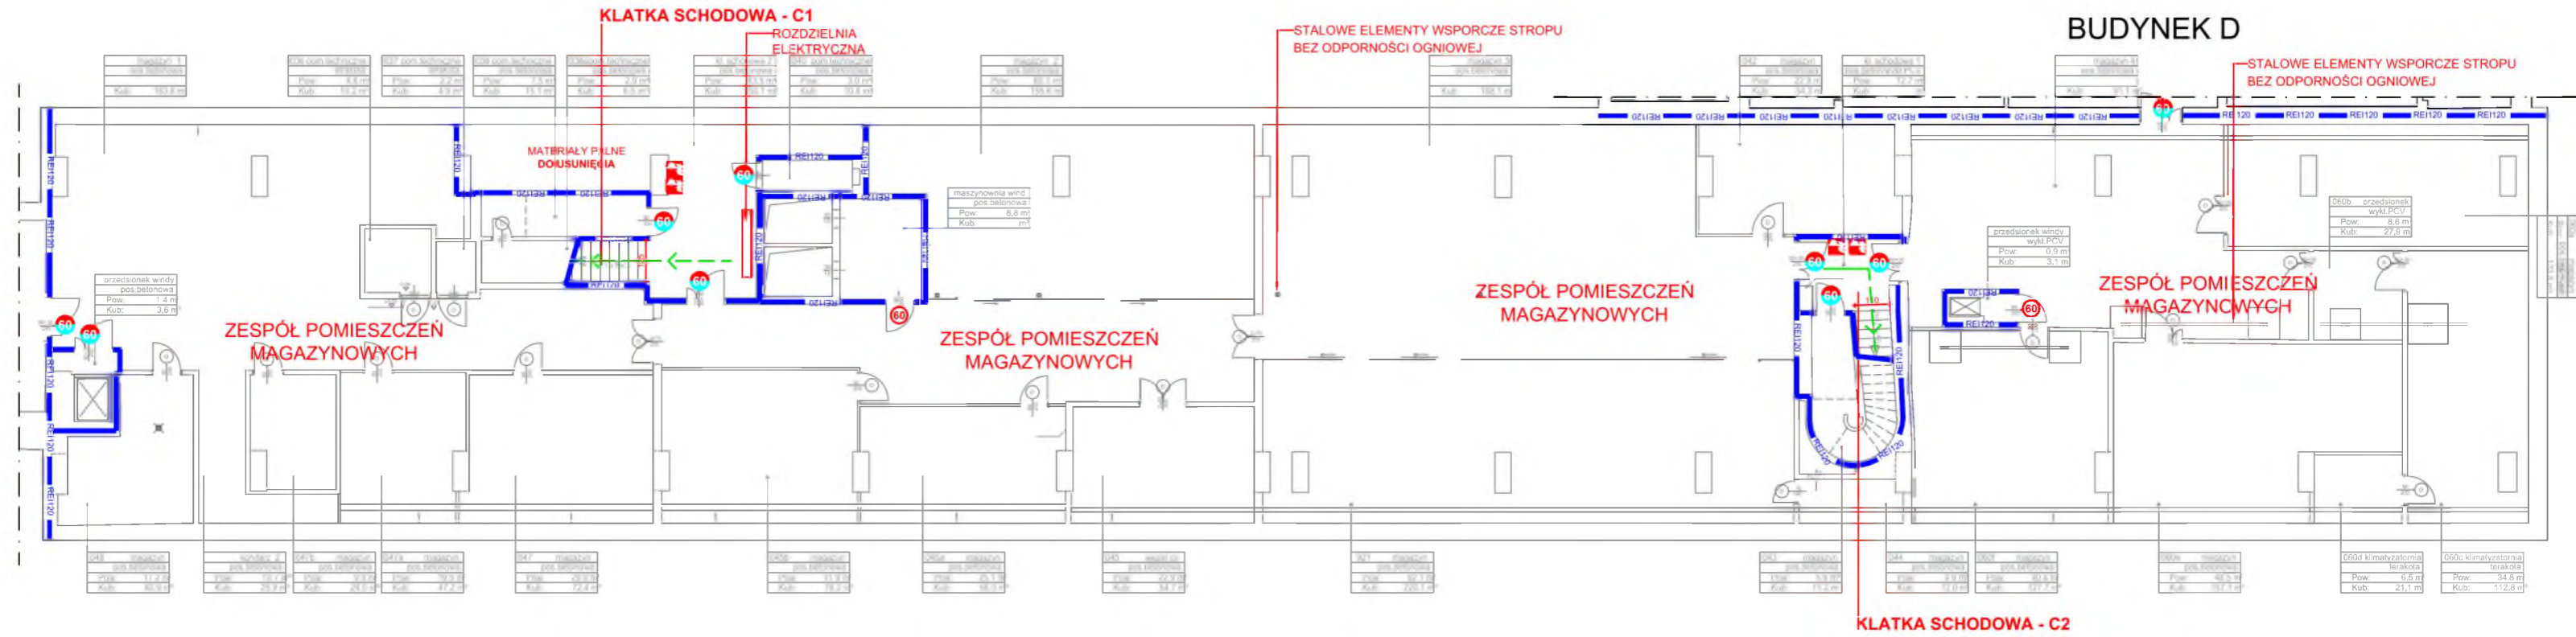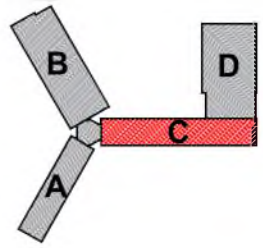

LEGENDA	
	ŚCIANA PPOŻ. EI 60
	ŚCIANA PPOŻ. REI 60
	ŚCIANA PPOŻ. REI 120
	DRZWI EI 30 DYMOSZCZELNE
	DRZWI EI 30
	DRZWI EI 60 DYMOSZCZELNE
	DRZWI EI 60
	DRZWI DYMOSZCZELNE
	DRZWI Z SAMOZAMYKACZEM
	DROGA EWAKUACYJNA


Projekt:			
EKSPERTYZA TECHNICZNA DOT. STANU OCHRONY PRZECIWPÓŻAROWEJ			
Budynek:			
BUDYNEK GŁÓWNEGO URZĘDU STATYSTYCZNEGO Al. Niepodległości 208 00-925 Warszawa			
Rysunek:			
Część C PIĘTRO -1			
Opracowanie:	Nr uprawnień:	Podpis:	
Skala:	Numer:	Wersja:	Data:
1:200	3	V01	luty 2022

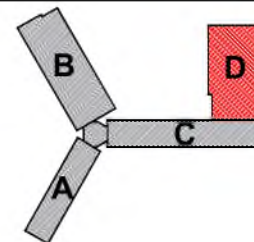

STREFA POŻAROWA S.P. D01

STREFA POŻAROWA S.P. D02

BUDYNEK C

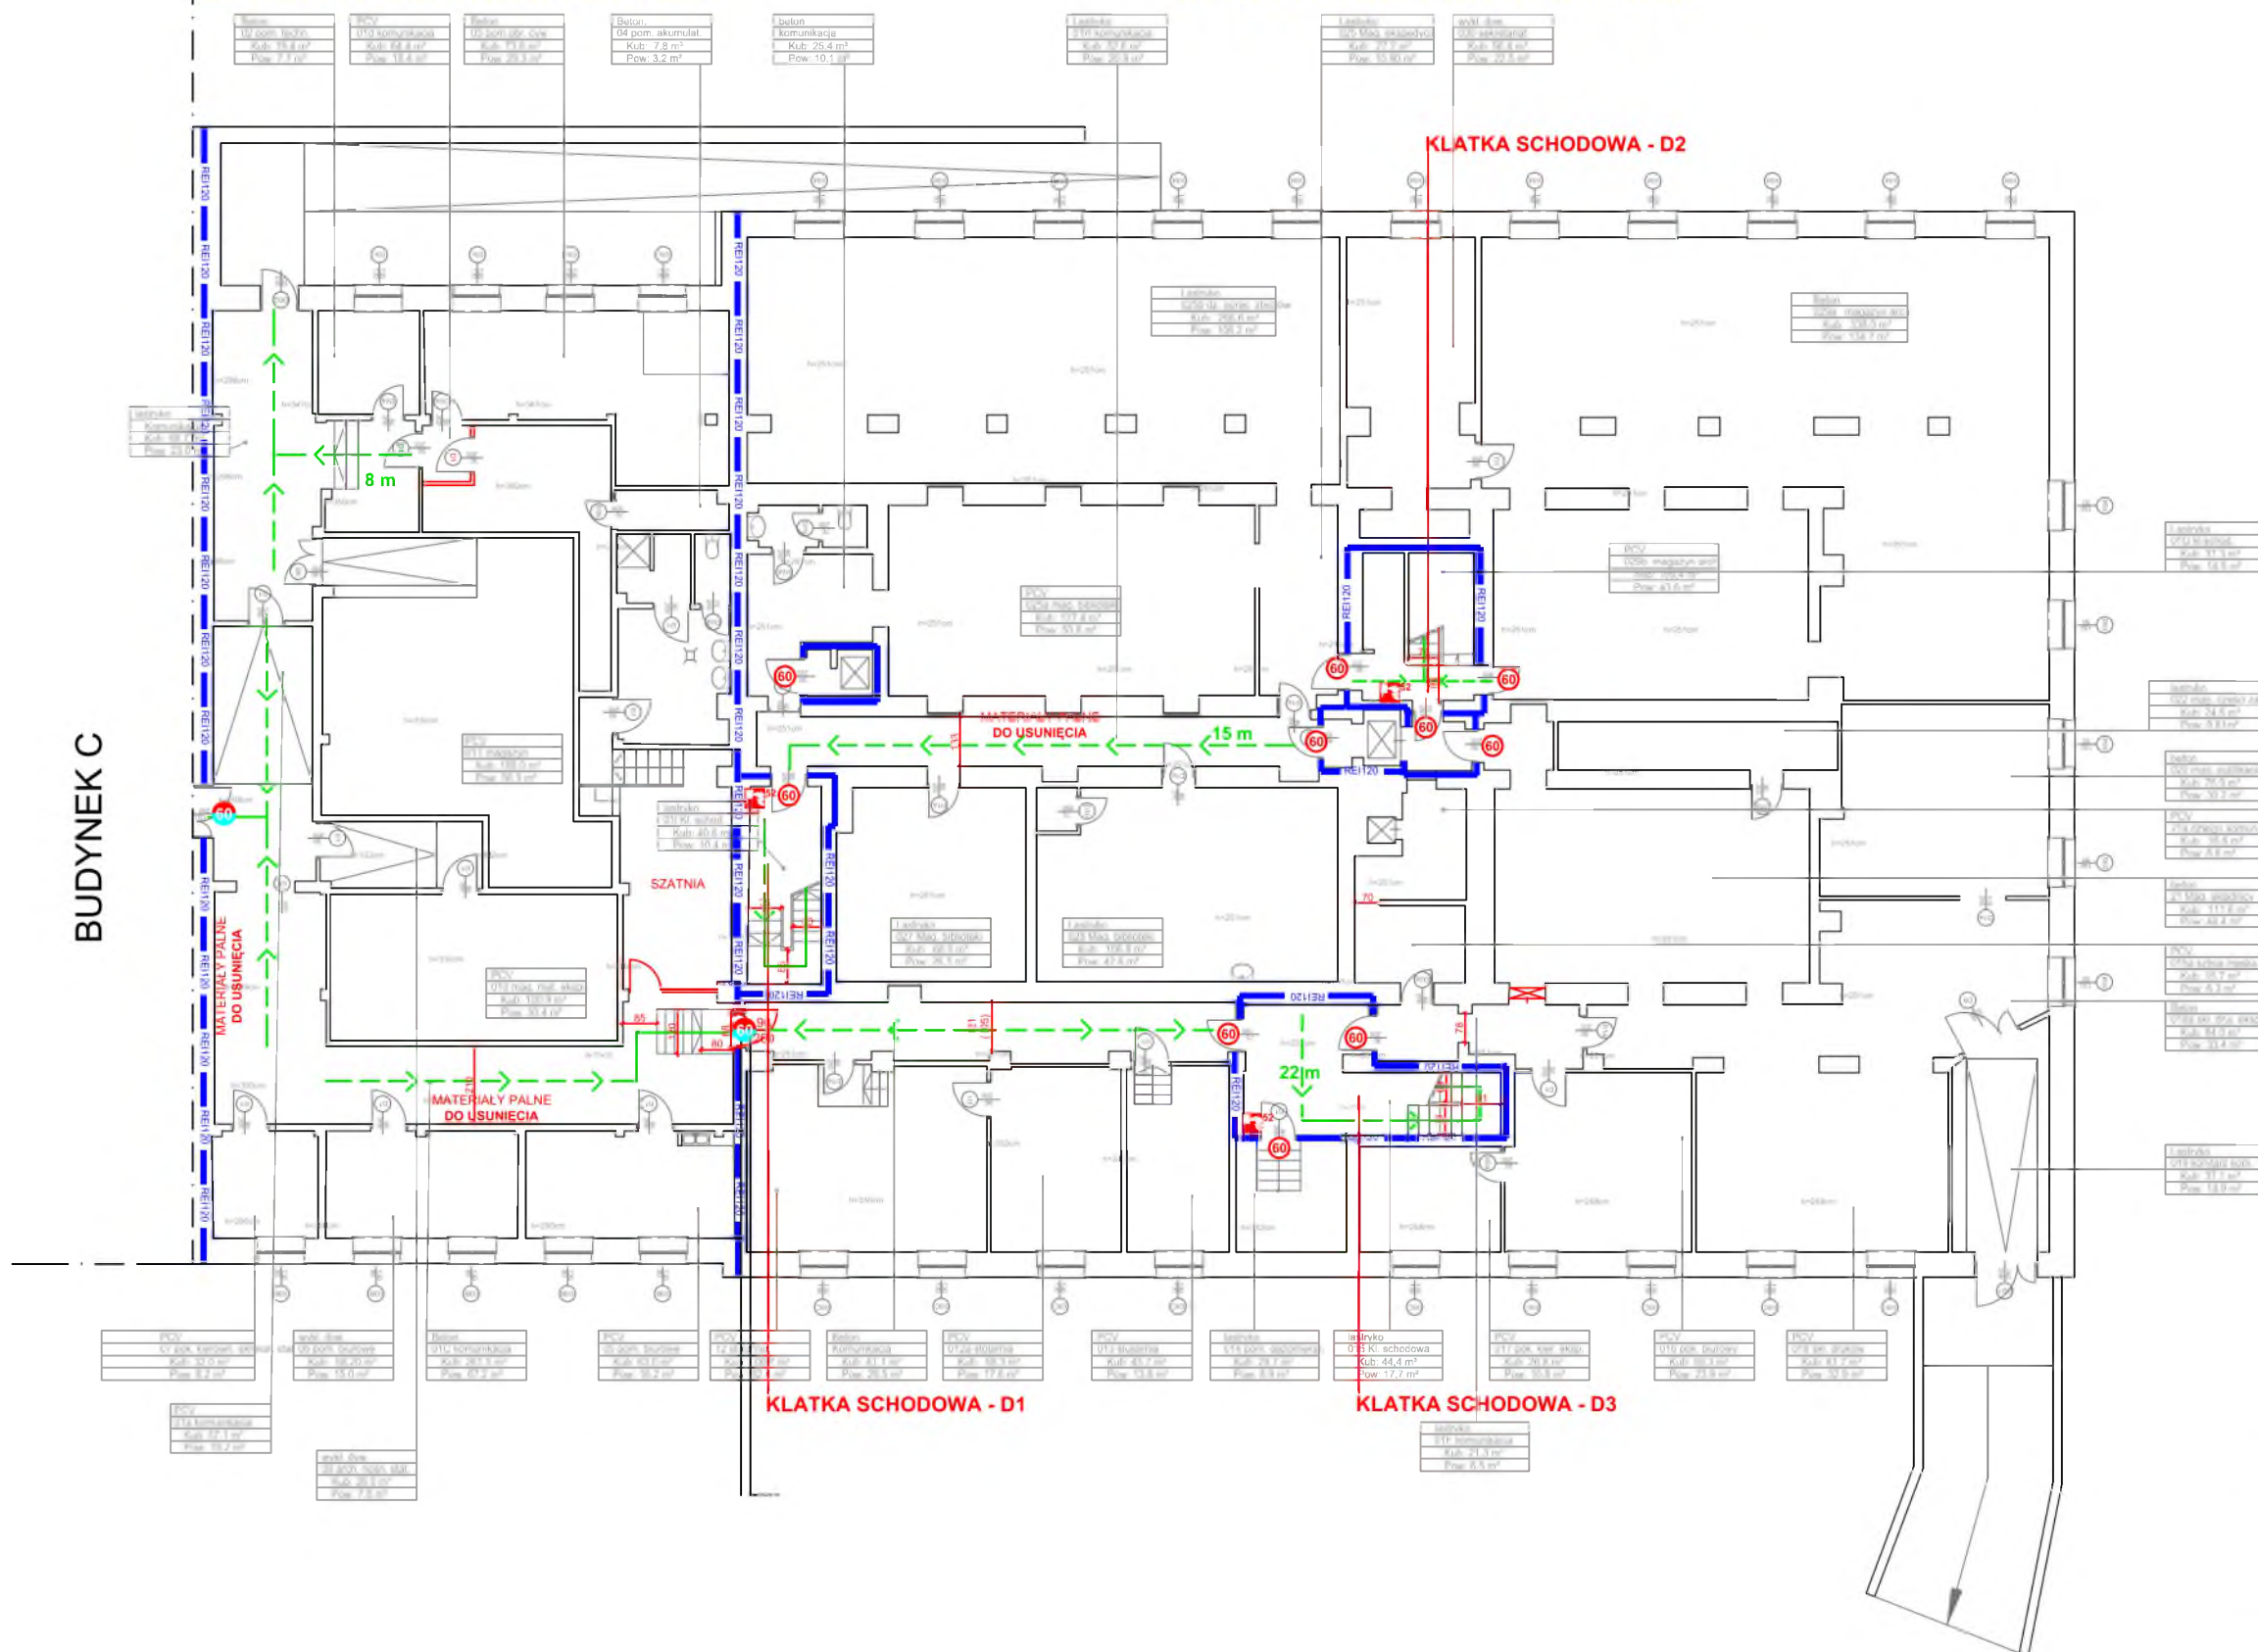

LEGENDA	
	ŚCIANA PPOŻ. EI 60
	ŚCIANA PPOŻ. REI 60
	ŚCIANA PPOŻ. REI 120
	DRZWI EI 30 DYMOSZCZELNE
	DRZWI EI 30
	DRZWI EI 60 DYMOSZCZELNE
	DRZWI EI 60
	DRZWI DYMOSZCZELNE
	DRZWI Z SAMOZAMYKACZEM
	DROGA EWAKUACYJNA



Projekt:
**EKSPERTYZA TECHNICZNA
DOT. STANU OCHRONY PRZECIWOPOŻAROWEJ**

Budynek:
BUDYNEK GŁÓWNEGO URZĘDU STATYSTYCZNEGO
Al. Niepodległości 208
00-925 Warszawa

Rysunek:
Budynek D
PIĘTRO -1


Opracowanie: Nr uprawnień: Podpis:

Skala:	Numer:	Wersja:	Data:
1:200	4	V01	luty 2022

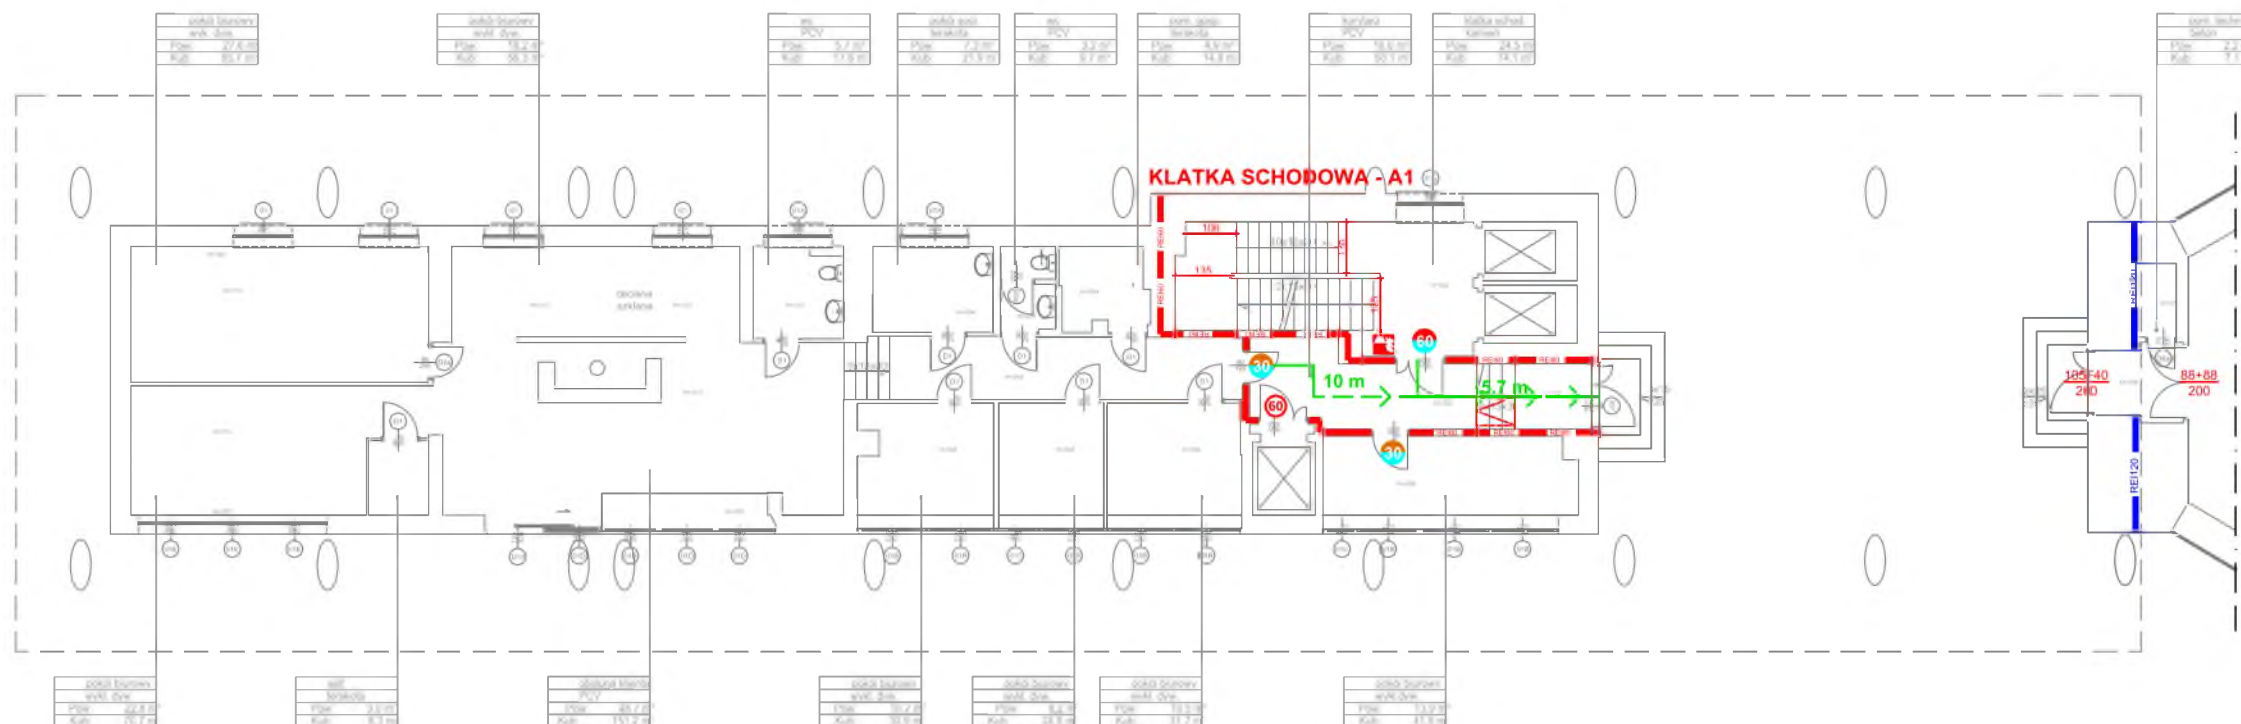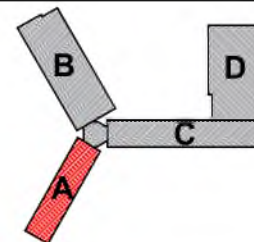


LEGENDA	
	ŚCIANA PPOŻ. EI 60
	ŚCIANA PPOŻ. REI 60
	ŚCIANA PPOŻ. REI 120
	DRZWI EI 30 DYMOSZCZELNE
	DRZWI EI 30
	DRZWI EI 60 DYMOSZCZELNE
	DRZWI EI 60
	DRZWI DYMOSZCZELNE
	DRZWI Z SAMOZAMYKACZEM
	DROGA EWAKUACYJNA

Projekt:			
EKSPERTYZA TECHNICZNA DOT. STANU OCHRONY PRZECIWOPOŻAROWEJ			
Budynek:			
BUDYNEK GŁÓWNEGO URZĘDU STATYSTYCZNEGO Al. Niepodległości 208 00-925 Warszawa			
Rysunek:			
Część A PARTER			
Opracowanie:	Nr uprawnień:	Podpis:	
Skala:	Numer:	Wersja:	Data:
1:200	5	V01	luty 2022

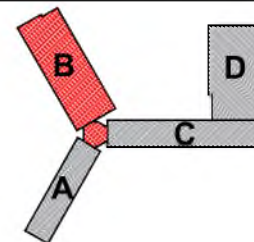


STREFA POŻAROWA PM

STREFA POŻAROWA PM

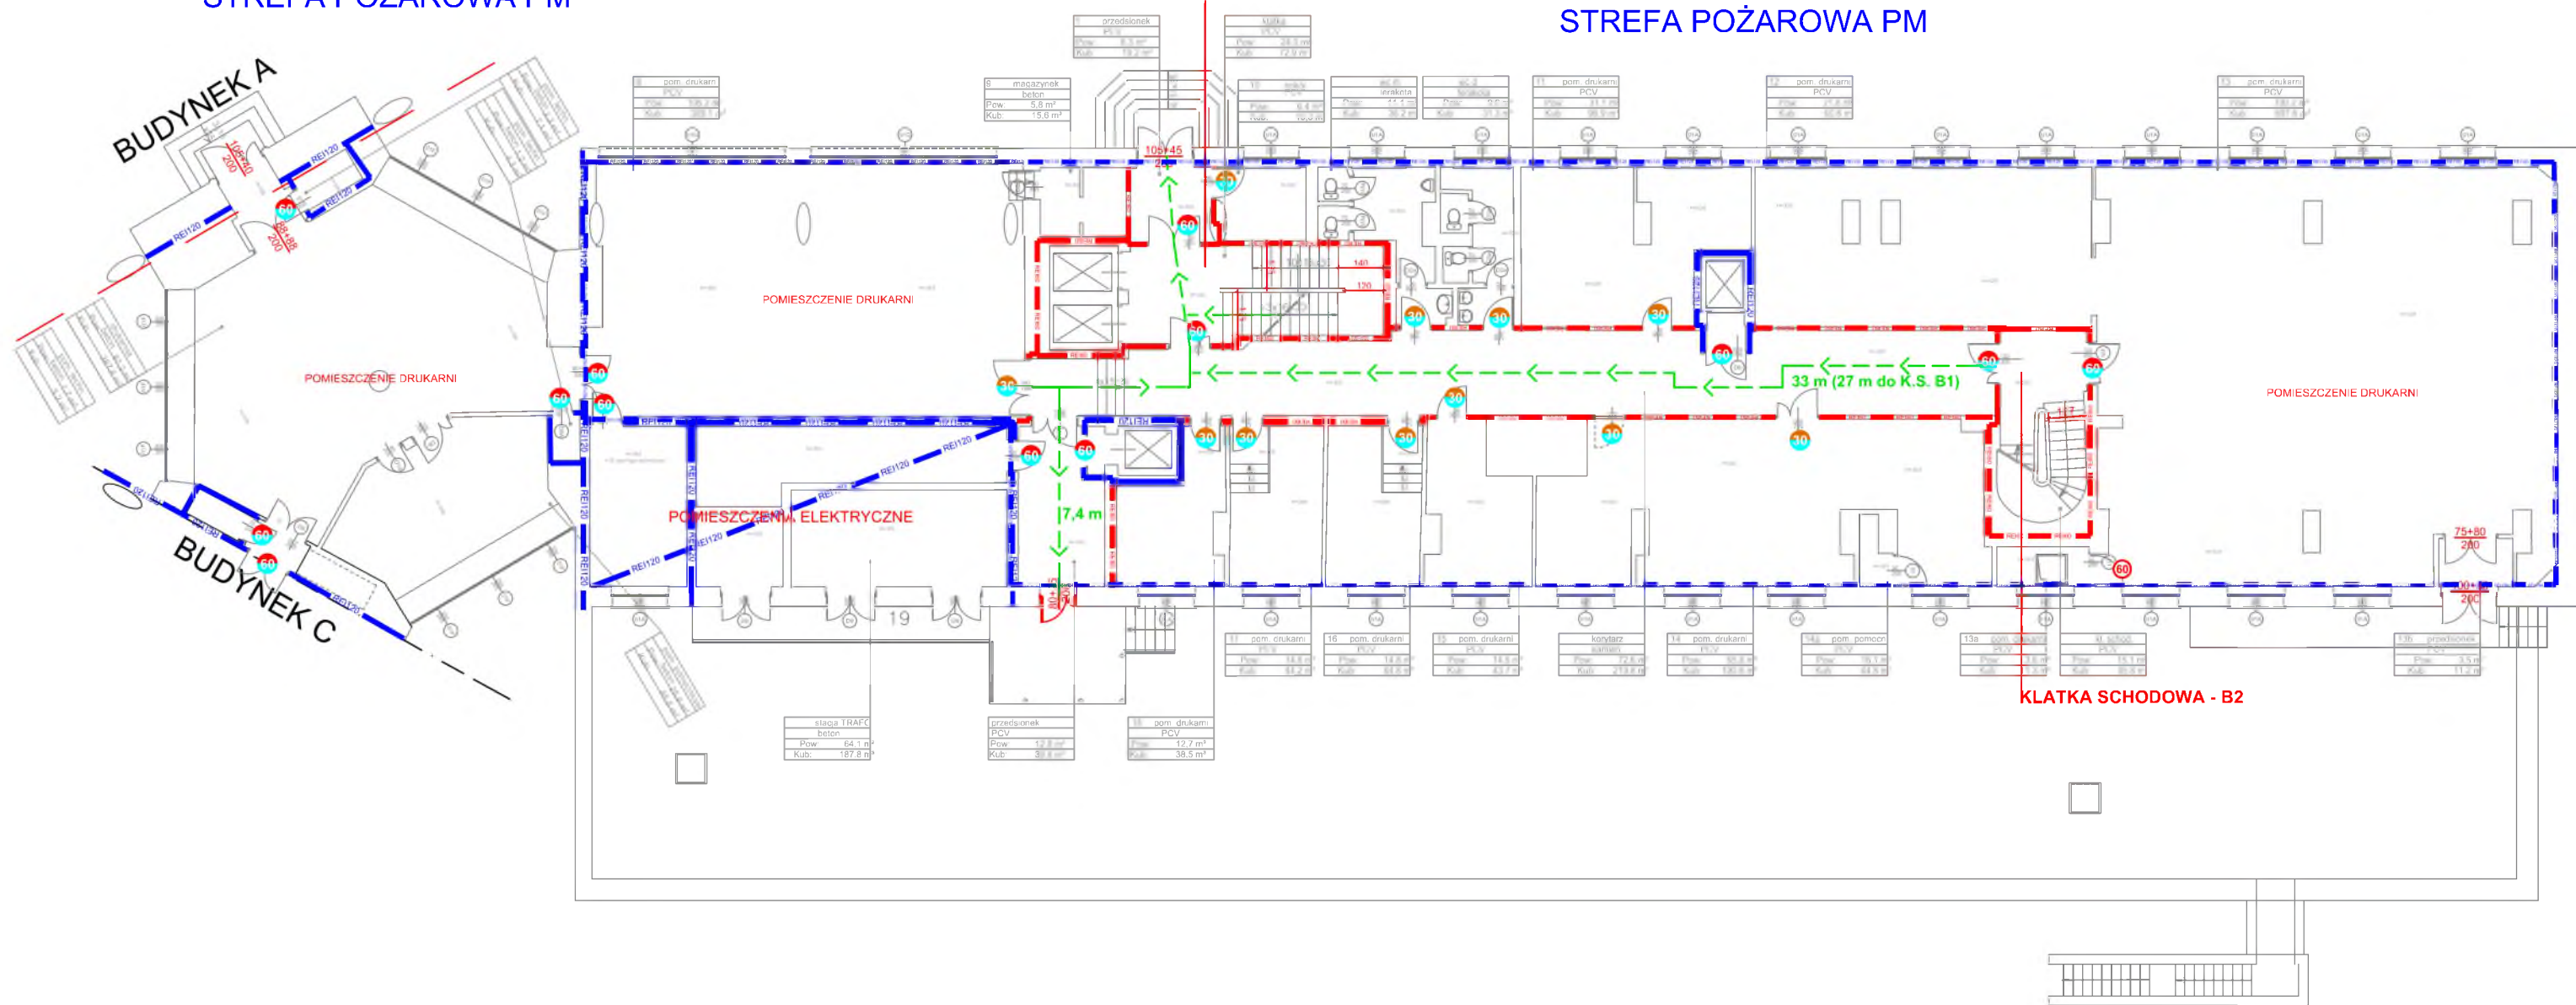


LEGENDA	
	ŚCIANA PPOŻ. EI 60
	ŚCIANA PPOŻ. REI 60
	ŚCIANA PPOŻ. REI 120
	DRZWI EI 30 DYMOSZCZELNE
	DRZWI EI 30
	DRZWI EI 60 DYMOSZCZELNE
	DRZWI EI 60
	DRZWI DYMOSZCZELNE
	DRZWI Z SAMOZAMYKACZEM
	DROGA EWAKUACYJNA

Projekt:			
EKSPERTYZA TECHNICZNA DOT. STANU OCHRONY PRZECIWOŻAROWEJ			
Budynek:			
BUDYNEK GŁÓWNEGO URZĘDU STATYSTYCZNEGO Al. Niepodległości 208 00-925 Warszawa			
Rysunek:			
Część B PARTER			
Opracowanie:	Nr uprawnień:	Podpis:	
Skala:	Numer:	Wersja:	Data:
1:200	6	V01	luty 2022


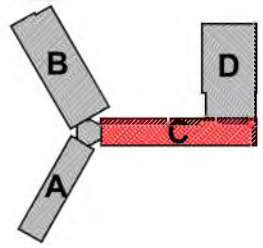


BUDYNEK D

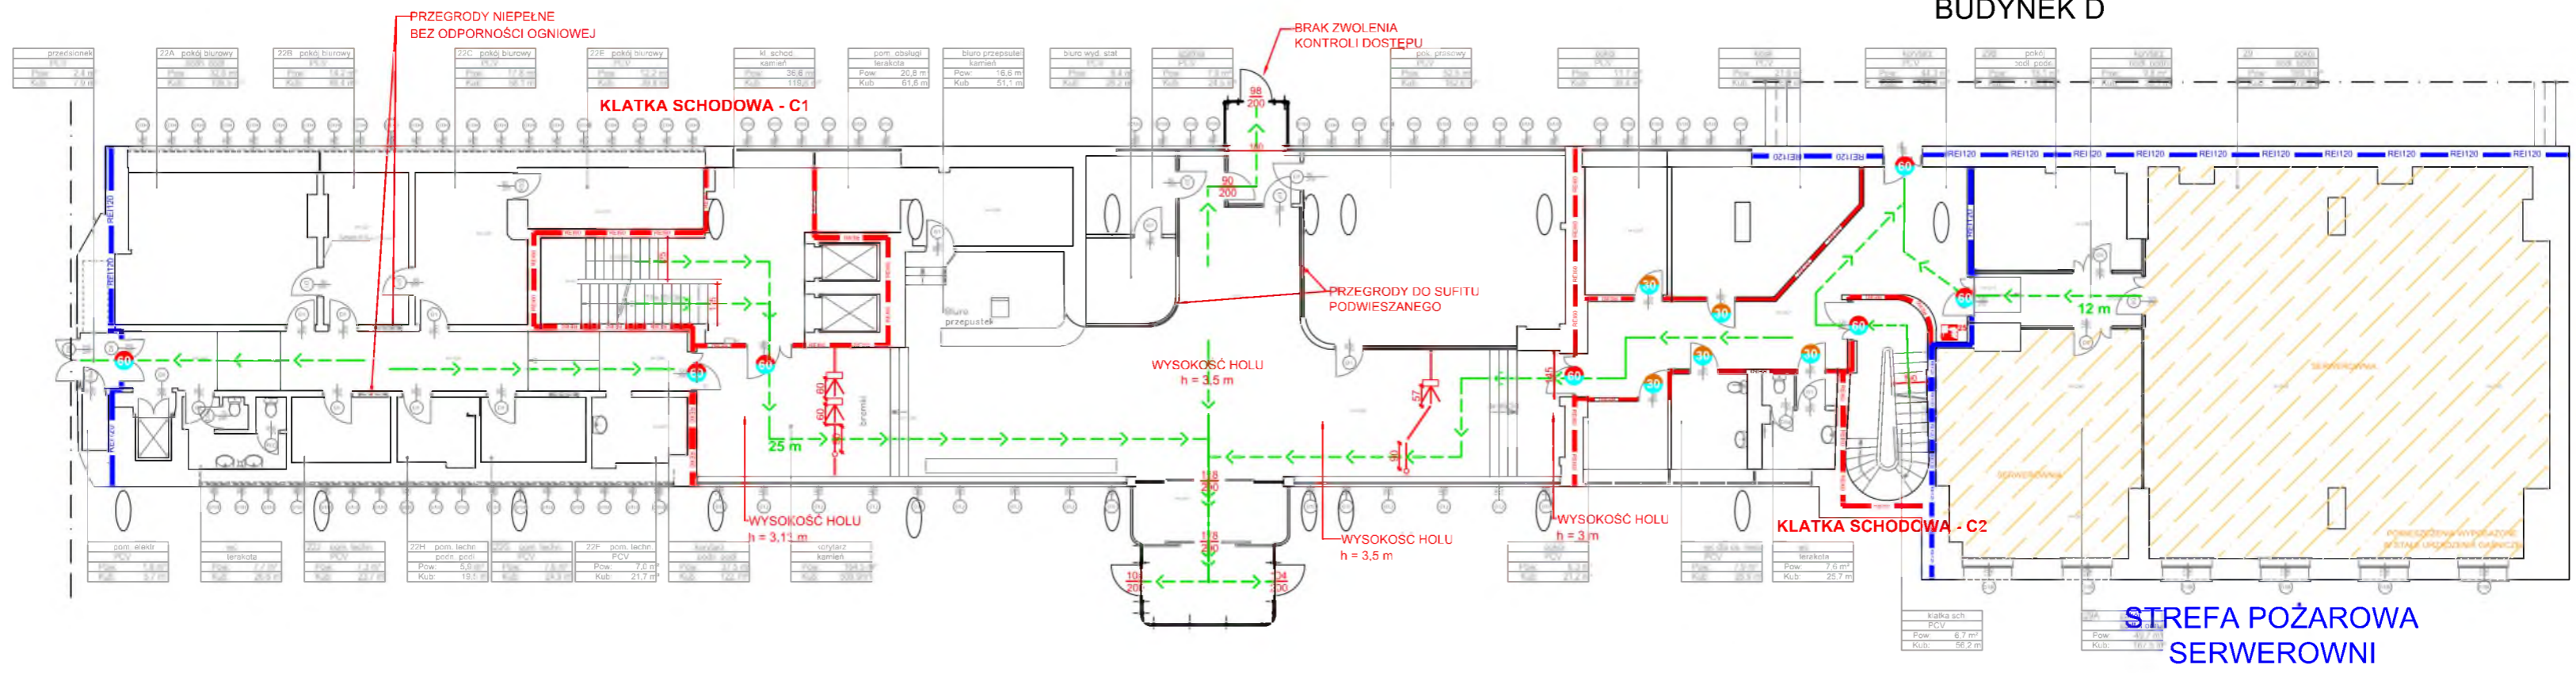



LEGENDA	
	ŚCIANA PPOŻ. EI 60
	ŚCIANA PPOŻ. REI 60
	ŚCIANA PPOŻ. REI 120
	DRZWI EI 30 DYMOSZCZELNE
	DRZWI EI 30
	DRZWI EI 60 DYMOSZCZELNE
	DRZWI EI 60
	DRZWI DYMOSZCZELNE
	DRZWI Z SAMOZAMYKACZEM
	DROGA EWAKUACYJNA

Projekt:			
EKSPERTYZA TECHNICZNA			
DOT. STANU OCHRONY PRZECIWOŻAROWEJ			
Budynek:			
BUDYNEK GŁÓWNEGO URZĘDU STATYSTYCZNEGO			
Al. Niepodległości 208			
00-925 Warszawa			
Rysunek:			
Część C			
PARTER			
Opracowanie:	Nr uprawnień:	Podpis:	
Skala:	Numer:	Wersja:	Data:
1:200	7	V01	luty 2022

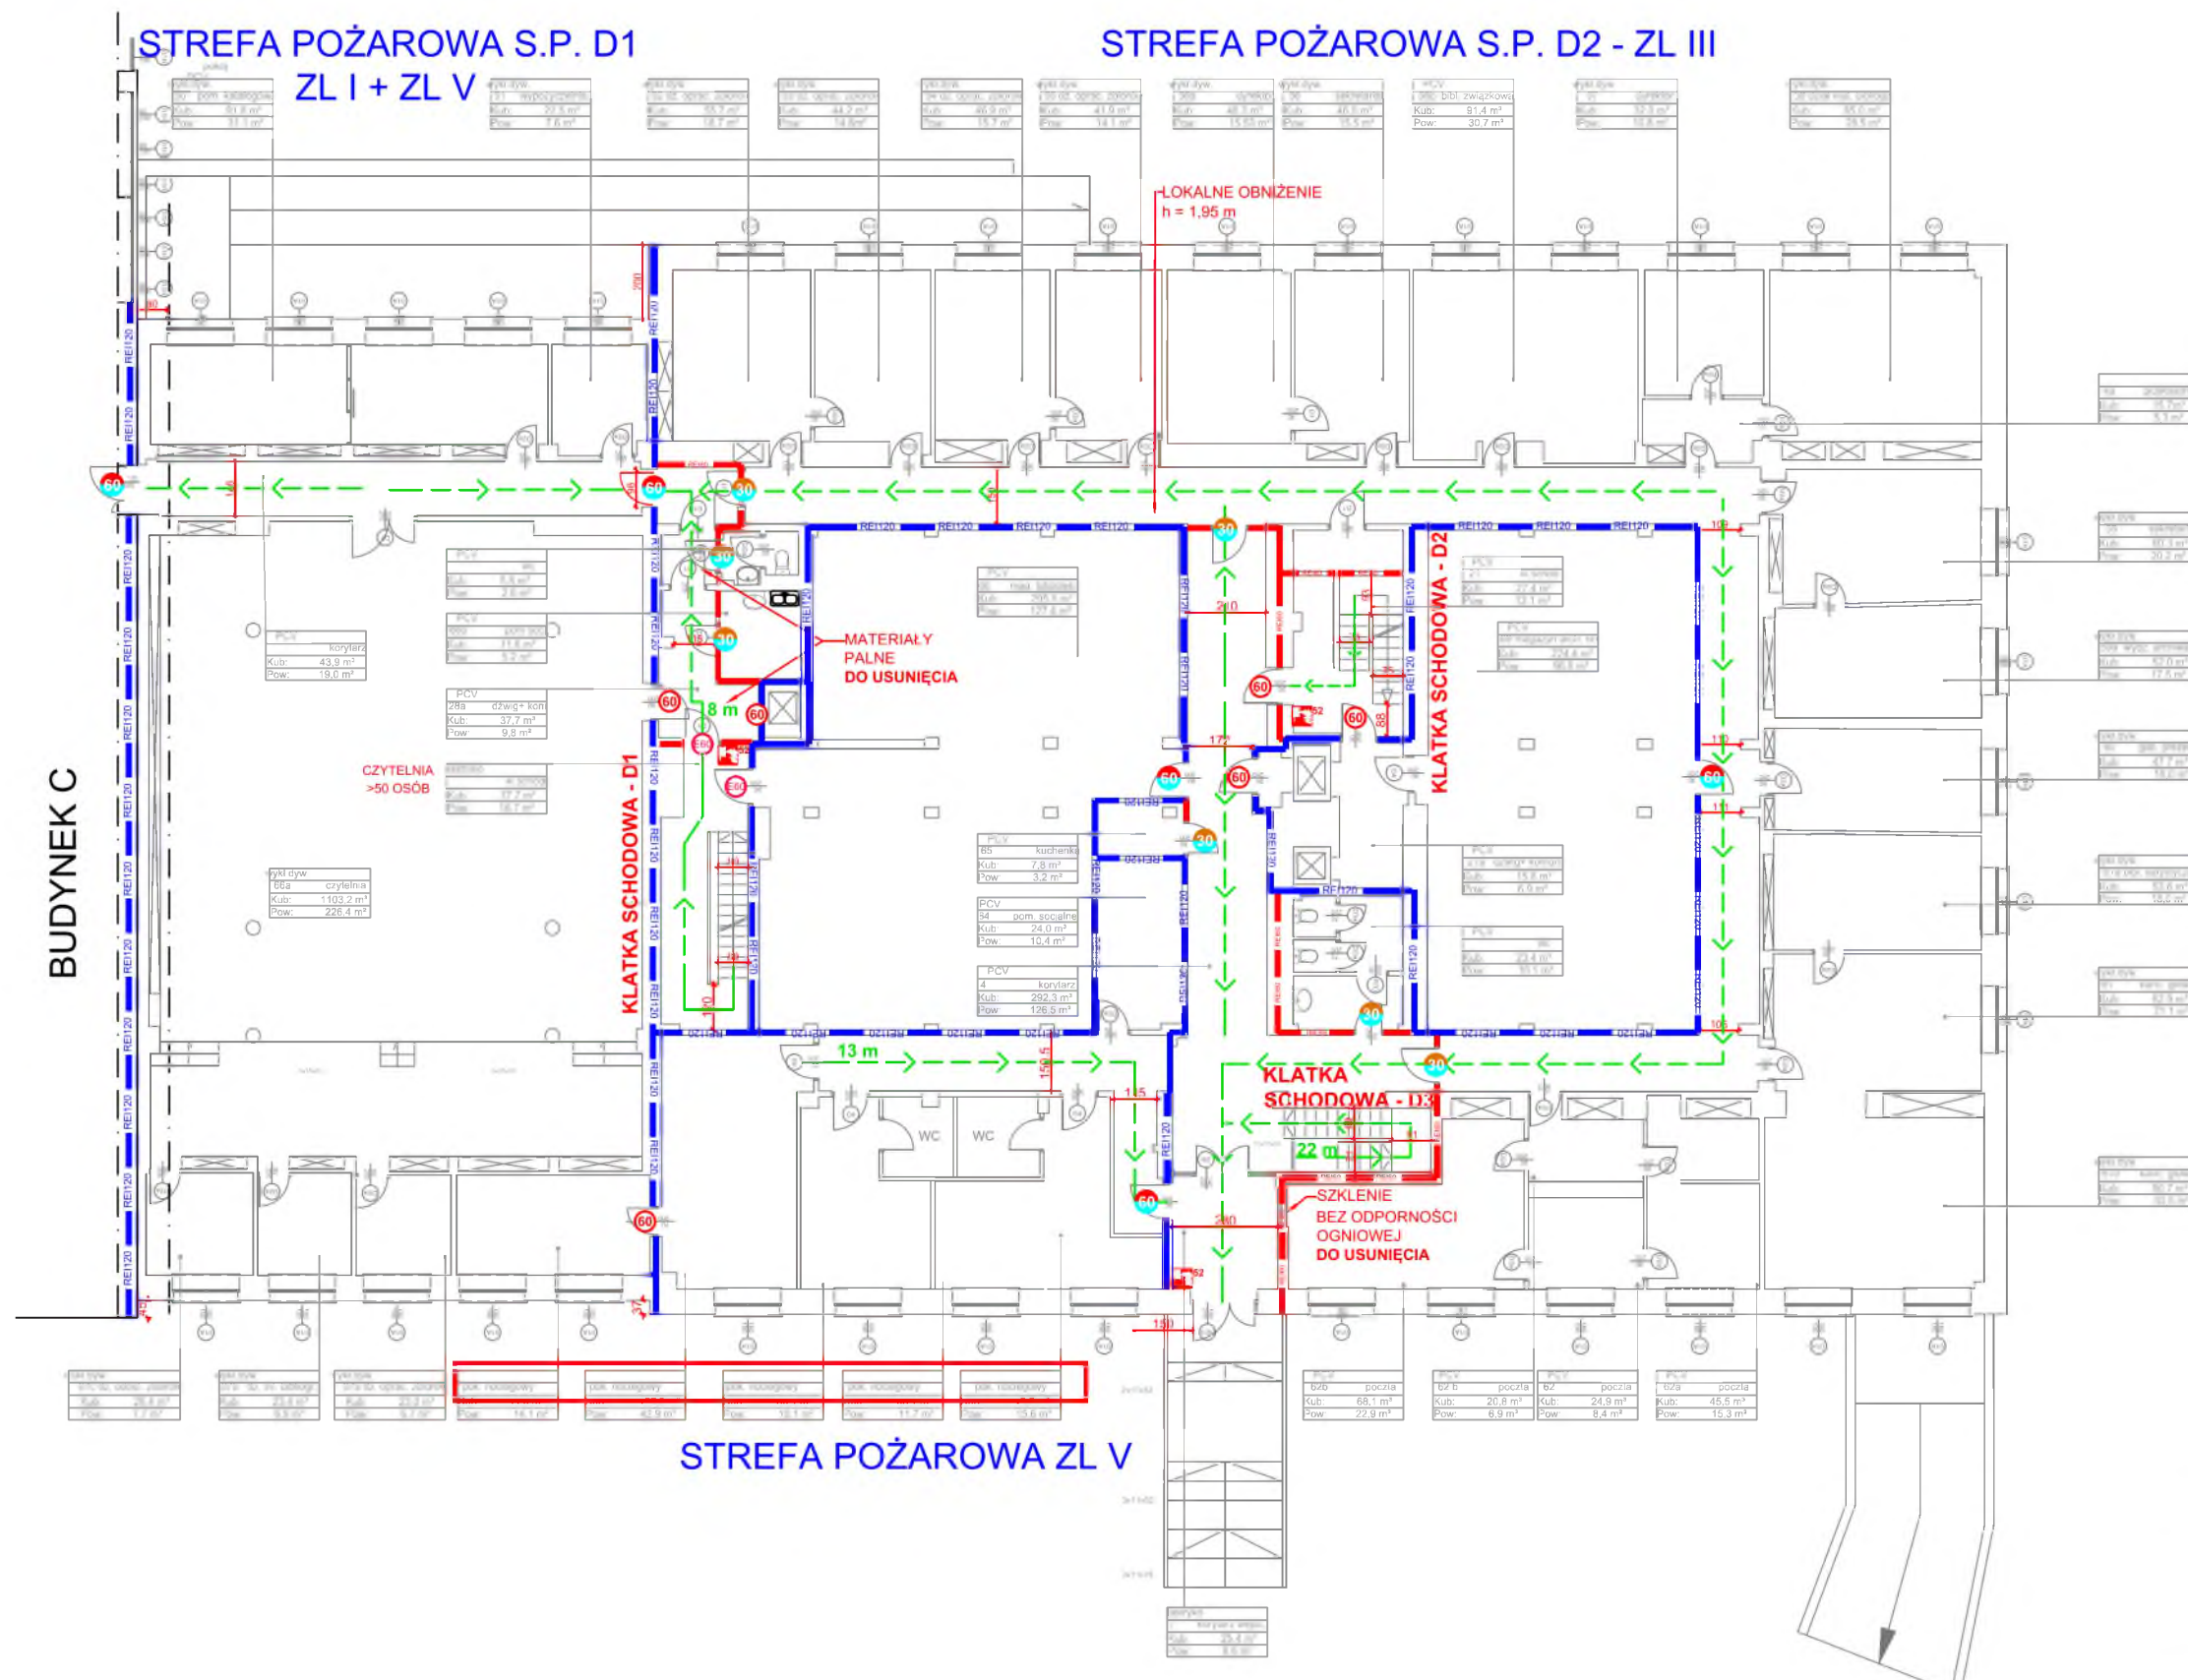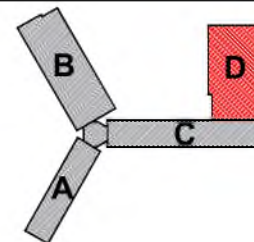


LEGENDA	
	ŚCIANA PPOŻ. EI 60
	ŚCIANA PPOŻ. REI 60
	ŚCIANA PPOŻ. REI 120
	DRZWI EI 30 DYMOSZCZELNE
	DRZWI EI 30
	DRZWI EI 60 DYMOSZCZELNE
	DRZWI EI 60
	DRZWI DYMOSZCZELNE
	DRZWI Z SAMOZAMYKACZEM
	DROGA EWAKUACYJNA

Projekt:			
EKSPERTYZA TECHNICZNA DOT. STANU OCHRONY PRZECIWOŻAROWEJ			
Budynek:			
BUDYNEK GŁÓWNEGO URZĘDU STATYSTYCZNEGO Al. Niepodległości 208 00-925 Warszawa			
Rysunek:			
Budynek D PARTER			
Opracowanie:	Nr uprawnień:	Podpis:	
Skala:	Numer:	Wersja:	Data:
1:200	8	V01	luty 2022

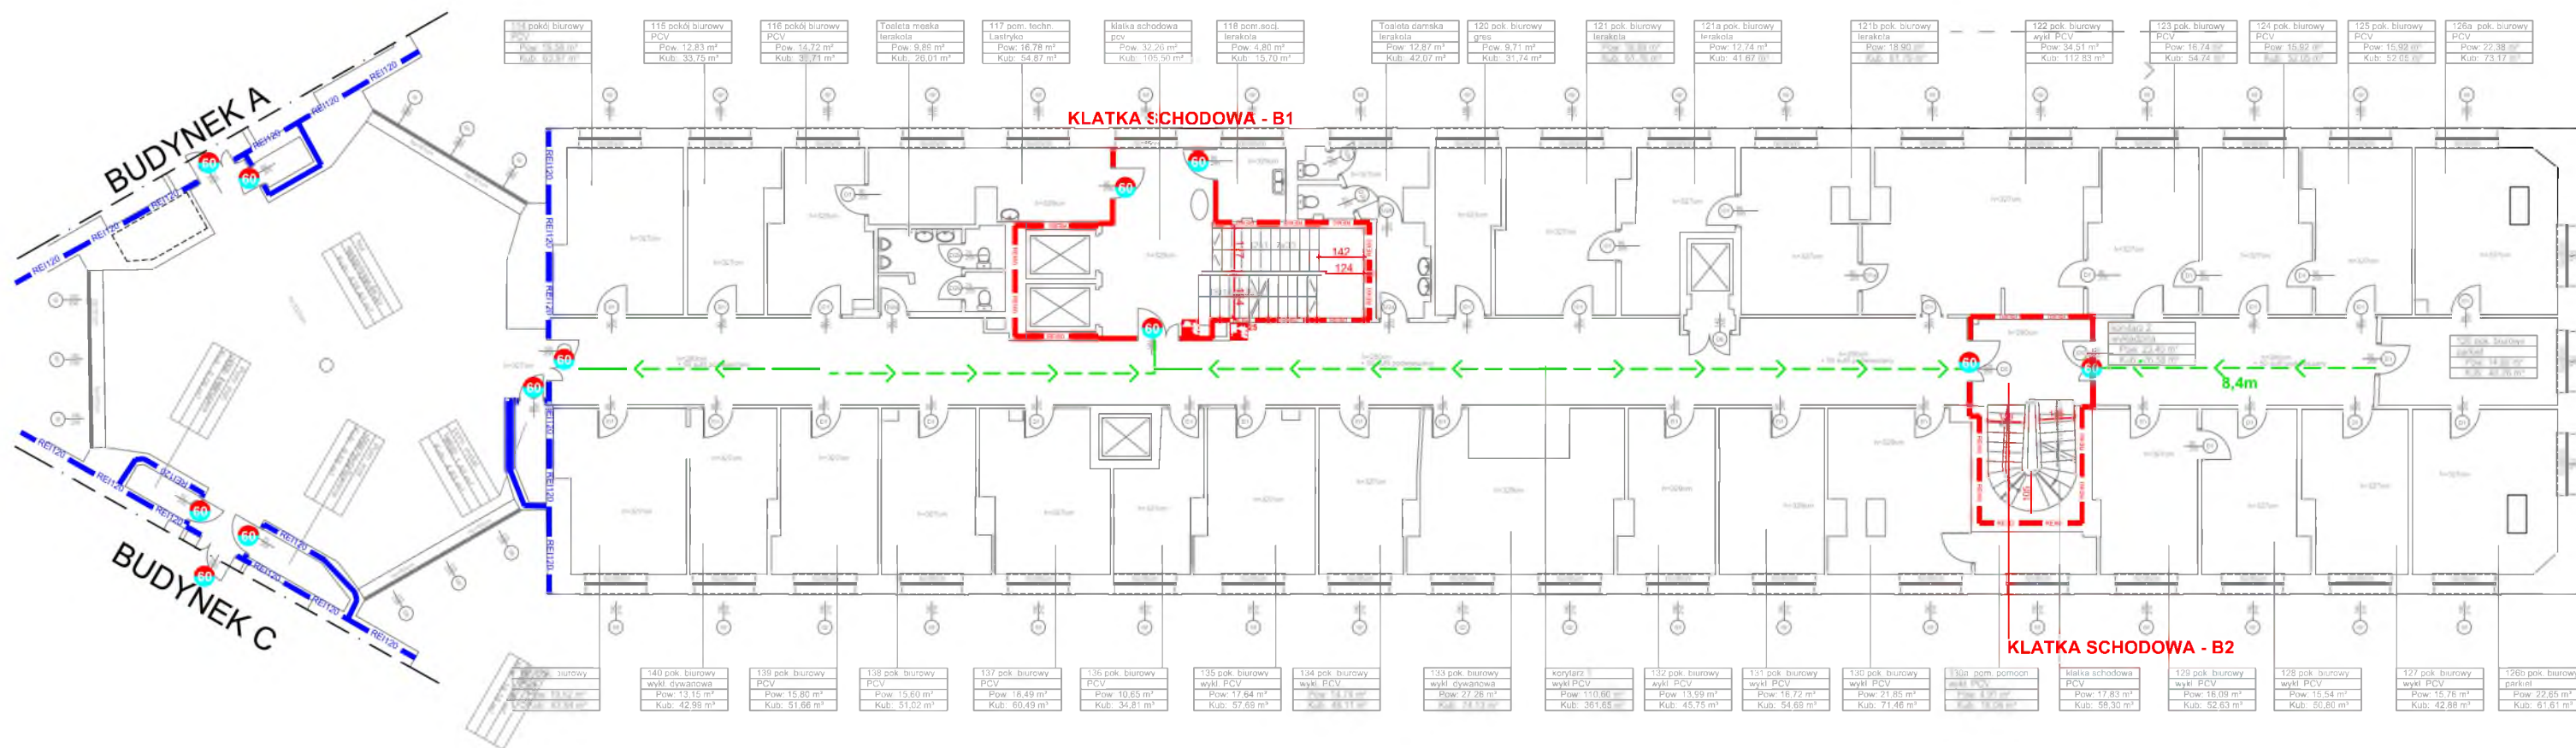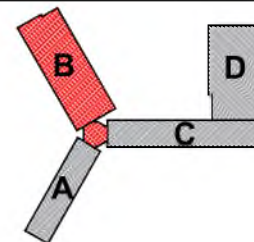


LEGENDA	
	ŚCIANA PPOŻ. EI 60
	ŚCIANA PPOŻ. REI 60
	ŚCIANA PPOŻ. REI 120
	DRZWI EI 30 DYMOSZCZELNE
	DRZWI EI 30
	DRZWI EI 60 DYMOSZCZELNE
	DRZWI EI 60
	DRZWI DYMOSZCZELNE
	DRZWI Z SAMOZAMYKACZEM
	DROGA EWAKUACYJNA

Projekt:			
EKSPERTYZA TECHNICZNA DOT. STANU OCHRONY PRZECIWOPOŻAROWEJ			
Budynek:			
BUDYNEK GŁÓWNEGO URZĘDU STATYSTYCZNEGO Al. Niepodległości 208 00-925 Warszawa			
Rysunek:			
Część B PIĘTRO 1			
Opracowanie:	Nr uprawnień:	Podpis:	
Skala:	Numer:	Wersja:	Data:
1:200	10	V01	luty 2022

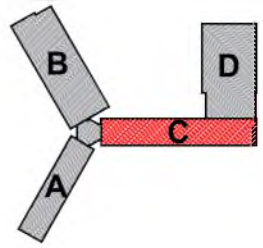

BUDYNEK D

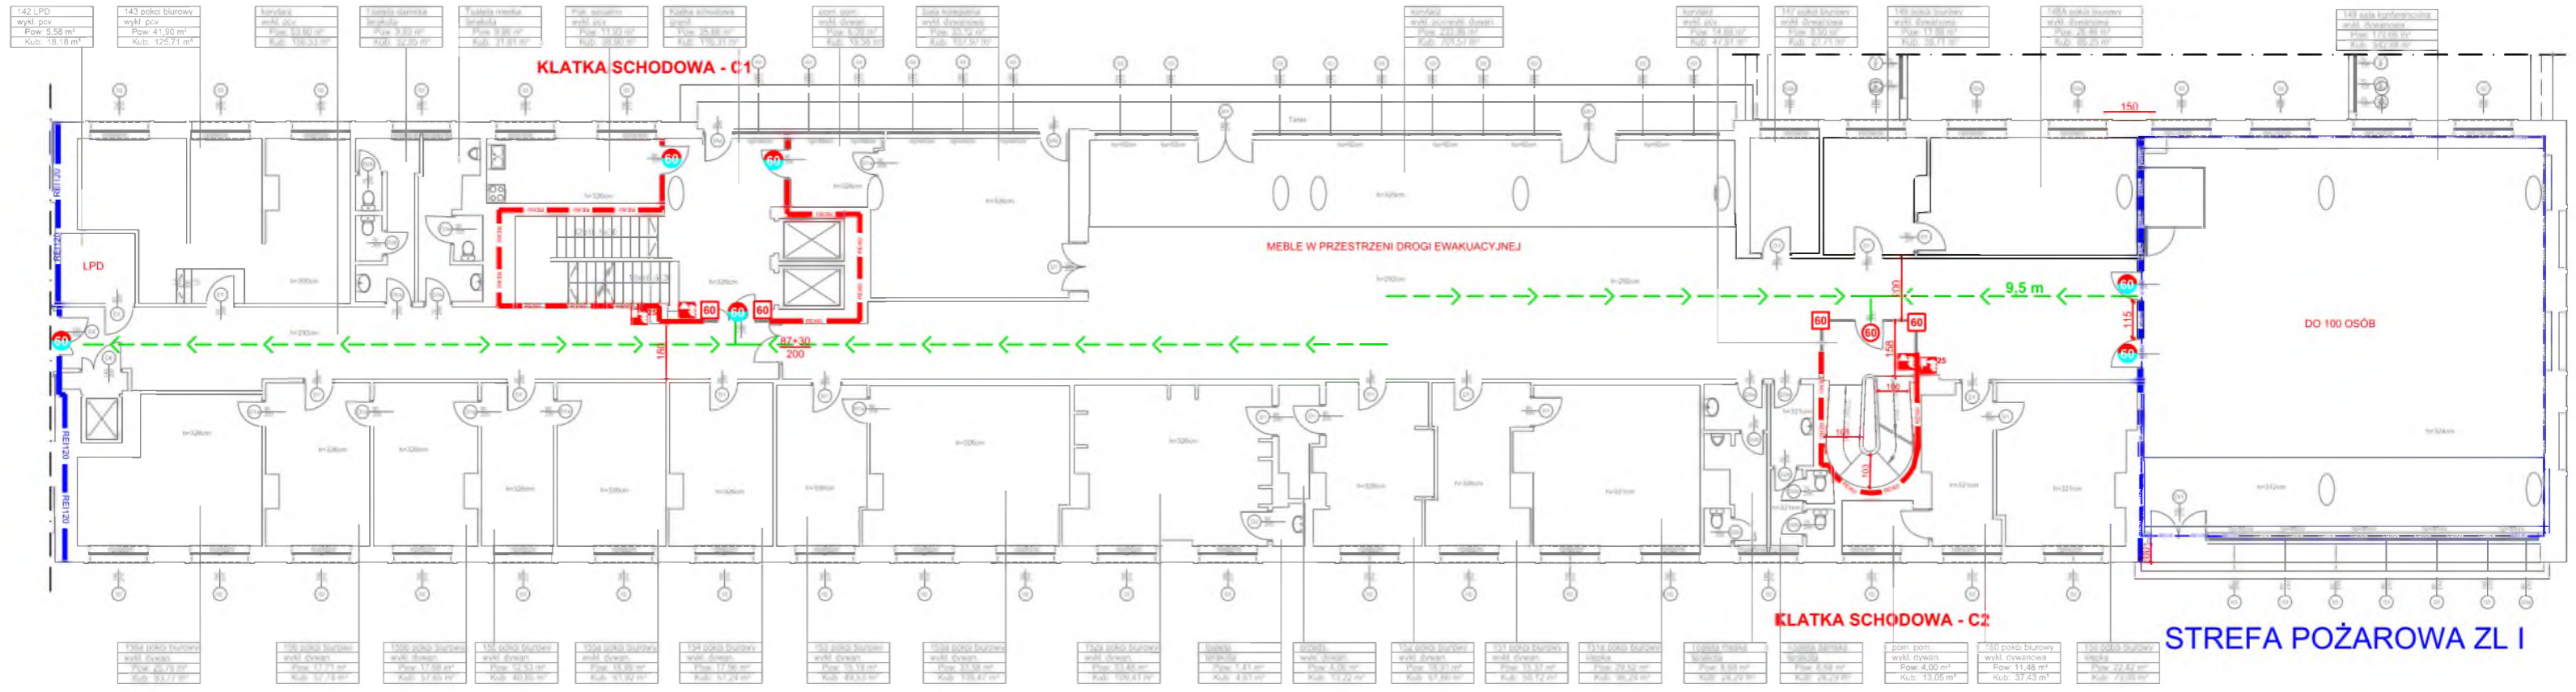

LEGENDA

	ŚCIANA PPOŻ. EI 60
	ŚCIANA PPOŻ. REI 60
	ŚCIANA PPOŻ. REI 120
	DRZWI EI 30 DYMOSZCZELNE
	DRZWI EI 30
	DRZWI EI 60 DYMOSZCZELNE
	DRZWI EI 60
	DRZWI DYMOSZCZELNE
	DRZWI Z SAMOZAMYKACZEM
	DRÓGA EWAKUACYJNA


Projekt:
**EKSPERTYZA TECHNICZNA
DOT. STANU OCHRONY PRZECIWOŻAROWEJ**

Budynek:
**BUDYNEK GŁÓWNEGO URZĘDU STATYSTYCZNEGO
Al. Niepodległości 208
00-925 Warszawa**


Rysunek:
Część C
PIĘTRO 1

Opracowanie: | Nr uprawnień: | Podpis:

Skala:	Numer:	Wersja:	Data:
1:200	11	V01	luty 2022

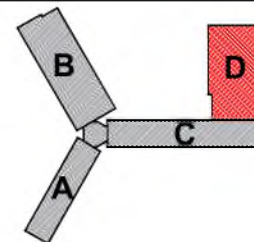

BUDYNEK C

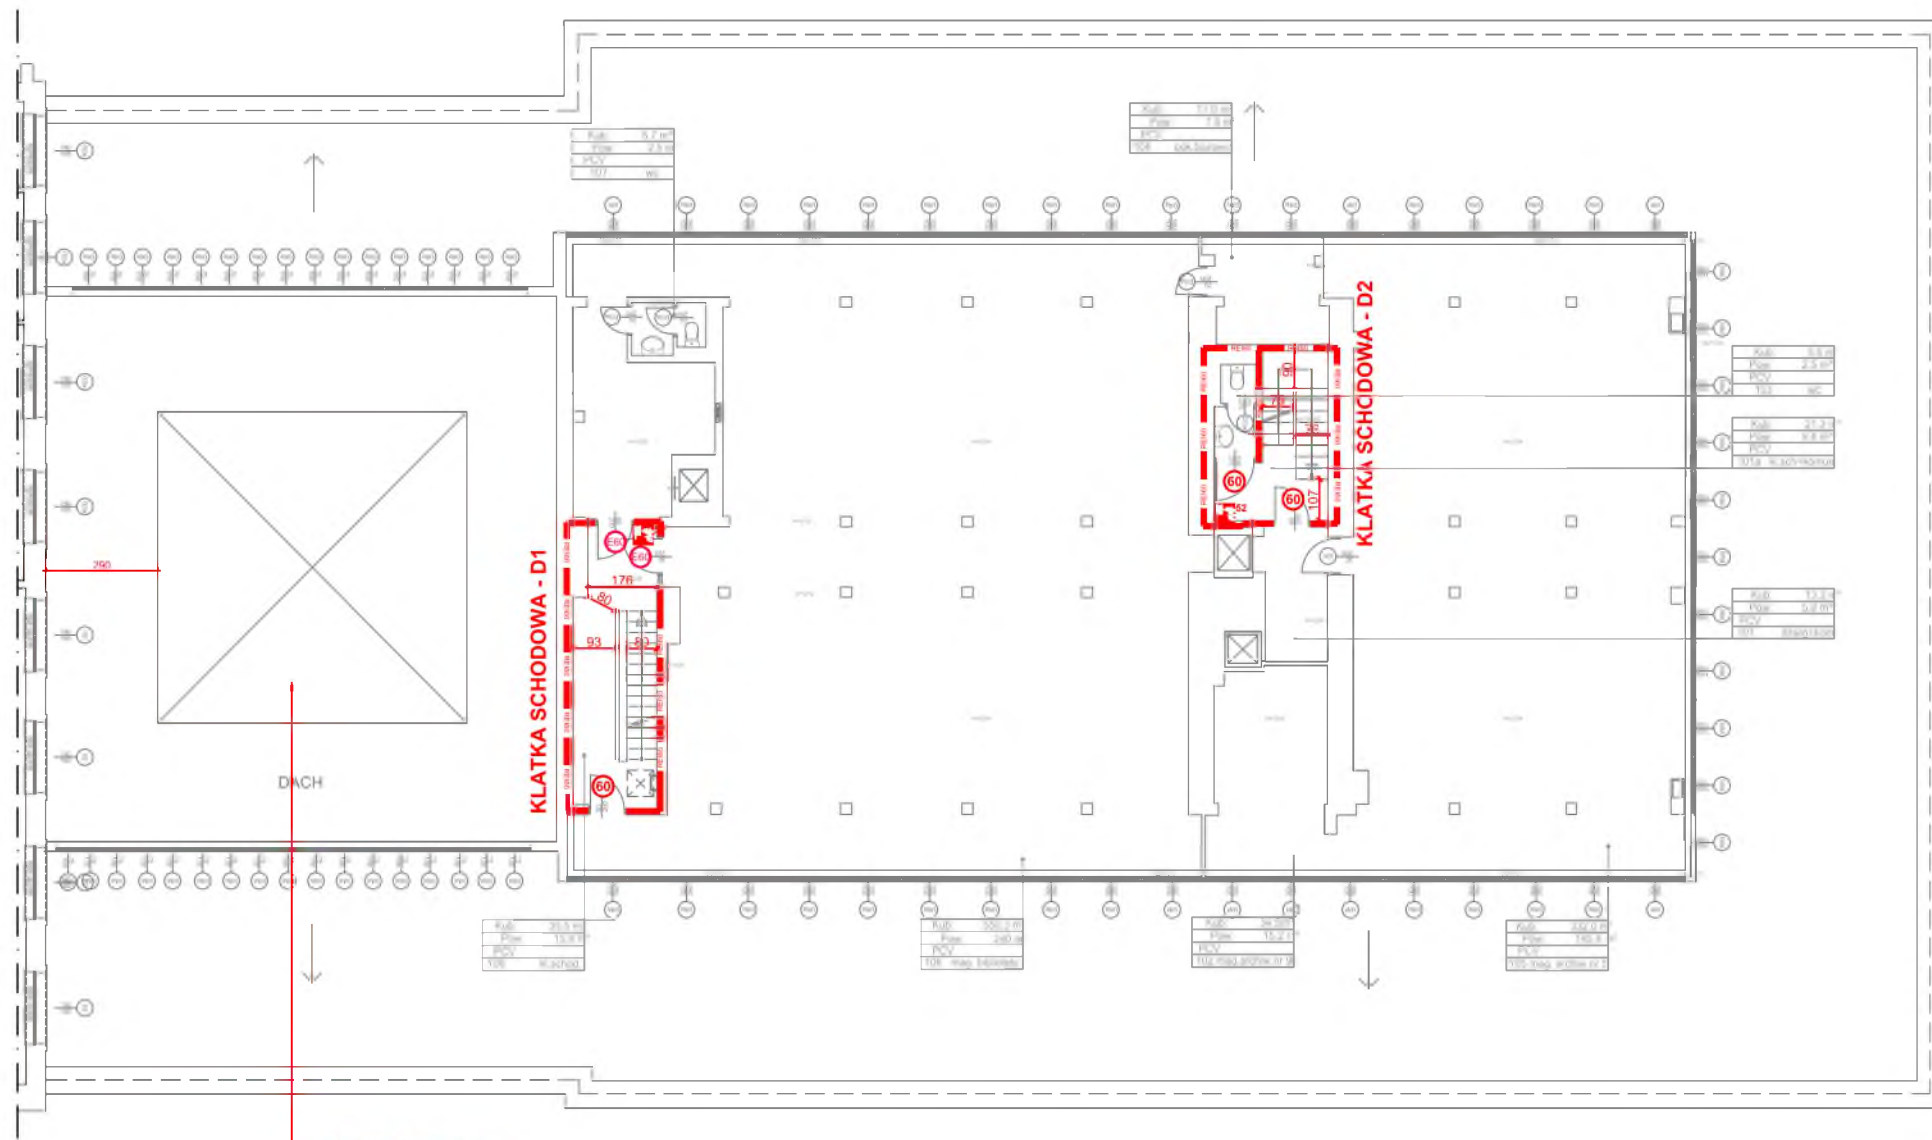

SZKLENIE W POZIOMIE STROPU RE 30

LEGENDA	
	ŚCIANA PPOŻ. EI 60
	ŚCIANA PPOŻ. REI 60
	ŚCIANA PPOŻ. REI 120
	DRZWI EI 30 DYMOSZCZELNE
	DRZWI EI 30
	DRZWI EI 60 DYMOSZCZELNE
	DRZWI EI 60
	DRZWI DYMOSZCZELNE
	DRZWI Z SAMOZAMYKACZEM
	DROGA EWAKUACYJNA



Projekt:
EKSPERTYZA TECHNICZNA
DOT. STANU OCHRONY PRZECIWPOŻAROWEJ

Budynek:
BUDYNEK GŁÓWNEGO URZĘDU STATYSTYCZNEGO
Al. Niepodległości 208
00-925 Warszawa

Rysunek:
Budynek D
PIĘTRO 1

Opracowanie: _____ Nr uprawnień: _____ Podpis: _____

Skala:	Numer:	Wersja:	Data:
1:200	12	V01	luty 2022

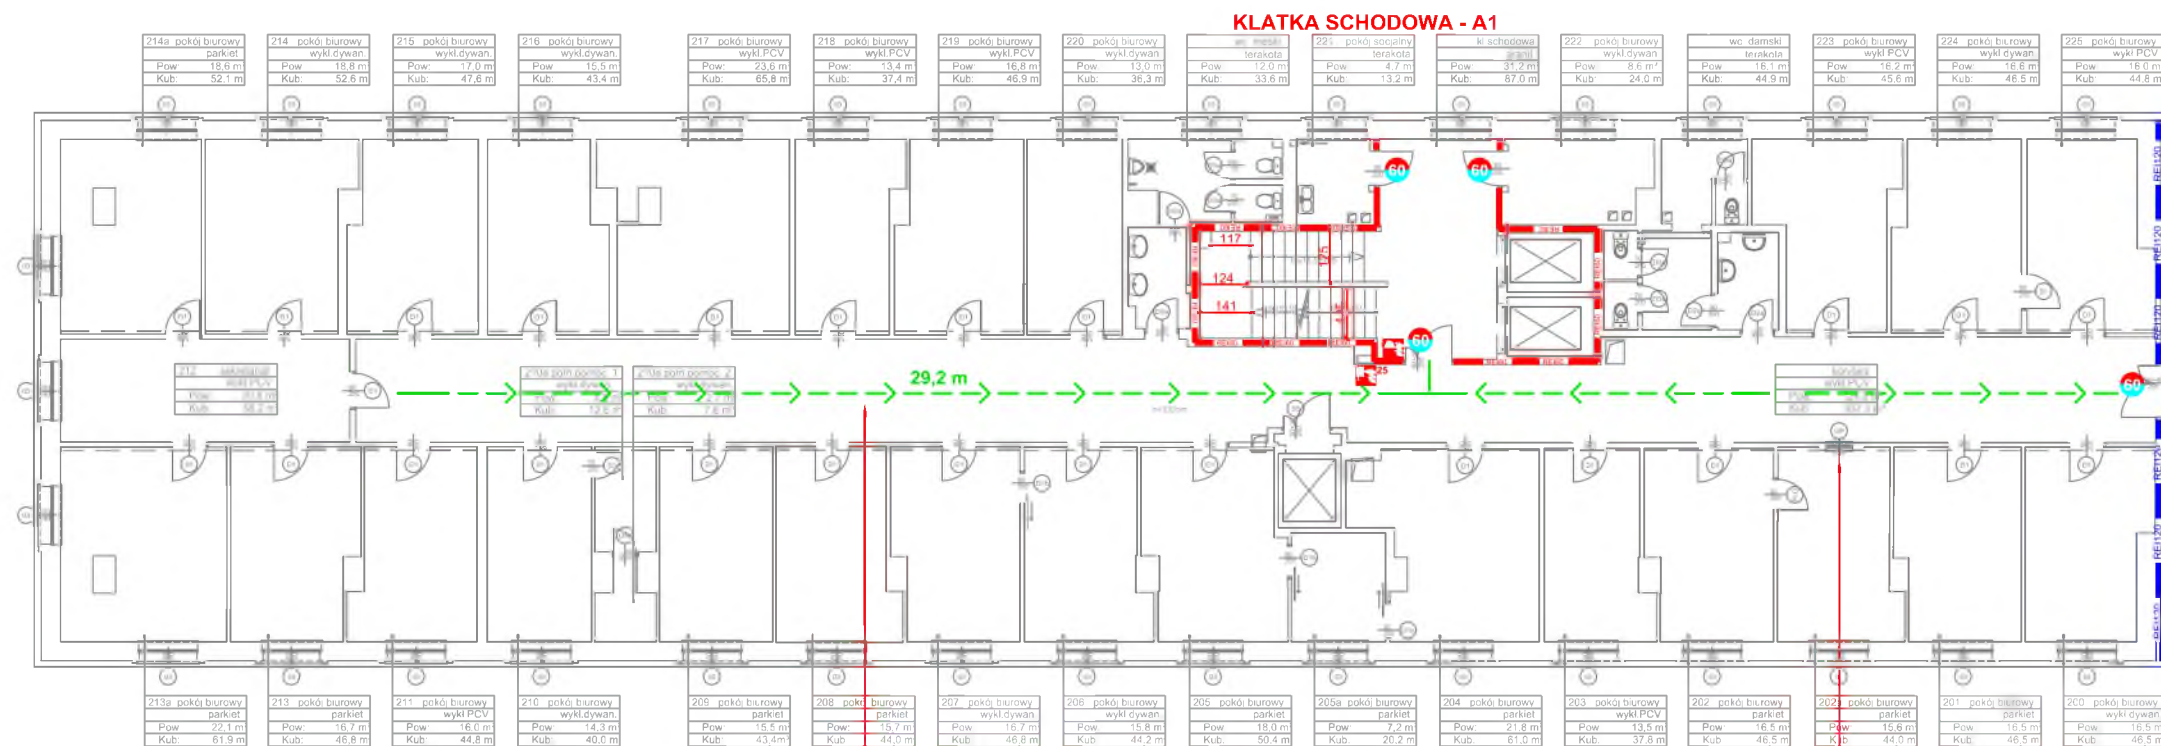
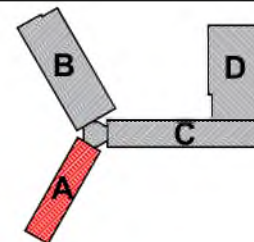


SUFITU PODWIESZANY
na niektórych kondygnacjach
 $h_{\min} = 2,16 \text{ m}$


WYSTĘPOWANIE OTWORÓW
BEZ WYMAGANEJ KLASY
ODPORNOŚCI OGNIOWEJ

LEGENDA	
	ŚCIANA PPOŻ. EI 60
	ŚCIANA PPOŻ. REI 60
	ŚCIANA PPOŻ. REI 120
	DRZWI EI 30 DYMOSZCZELNE
	DRZWI EI 30
	DRZWI EI 60 DYMOSZCZELNE
	DRZWI EI 60
	DRZWI DYMOSZCZELNE
	DRZWI Z SAMOZAMYKACZEM
	DROGA EWAKUACYJNA


Projekt:			
EKSPERTYZA TECHNICZNA DOT. STANU OCHRONY PRZECIWOŻAROWEJ			
Budynek:			
BUDYNEK GŁÓWNEGO URZĘDU STATYSTYCZNEGO Al. Niepodległości 208 00-925 Warszawa			
Rysunek:			
Część A PIĘTRO 2 - charakterystyczne			
Opracowanie:	Nr uprawnień:	Podpis:	
Skala:	Numer:	Wersja:	Data:
1:200	13	V01	luty 2022

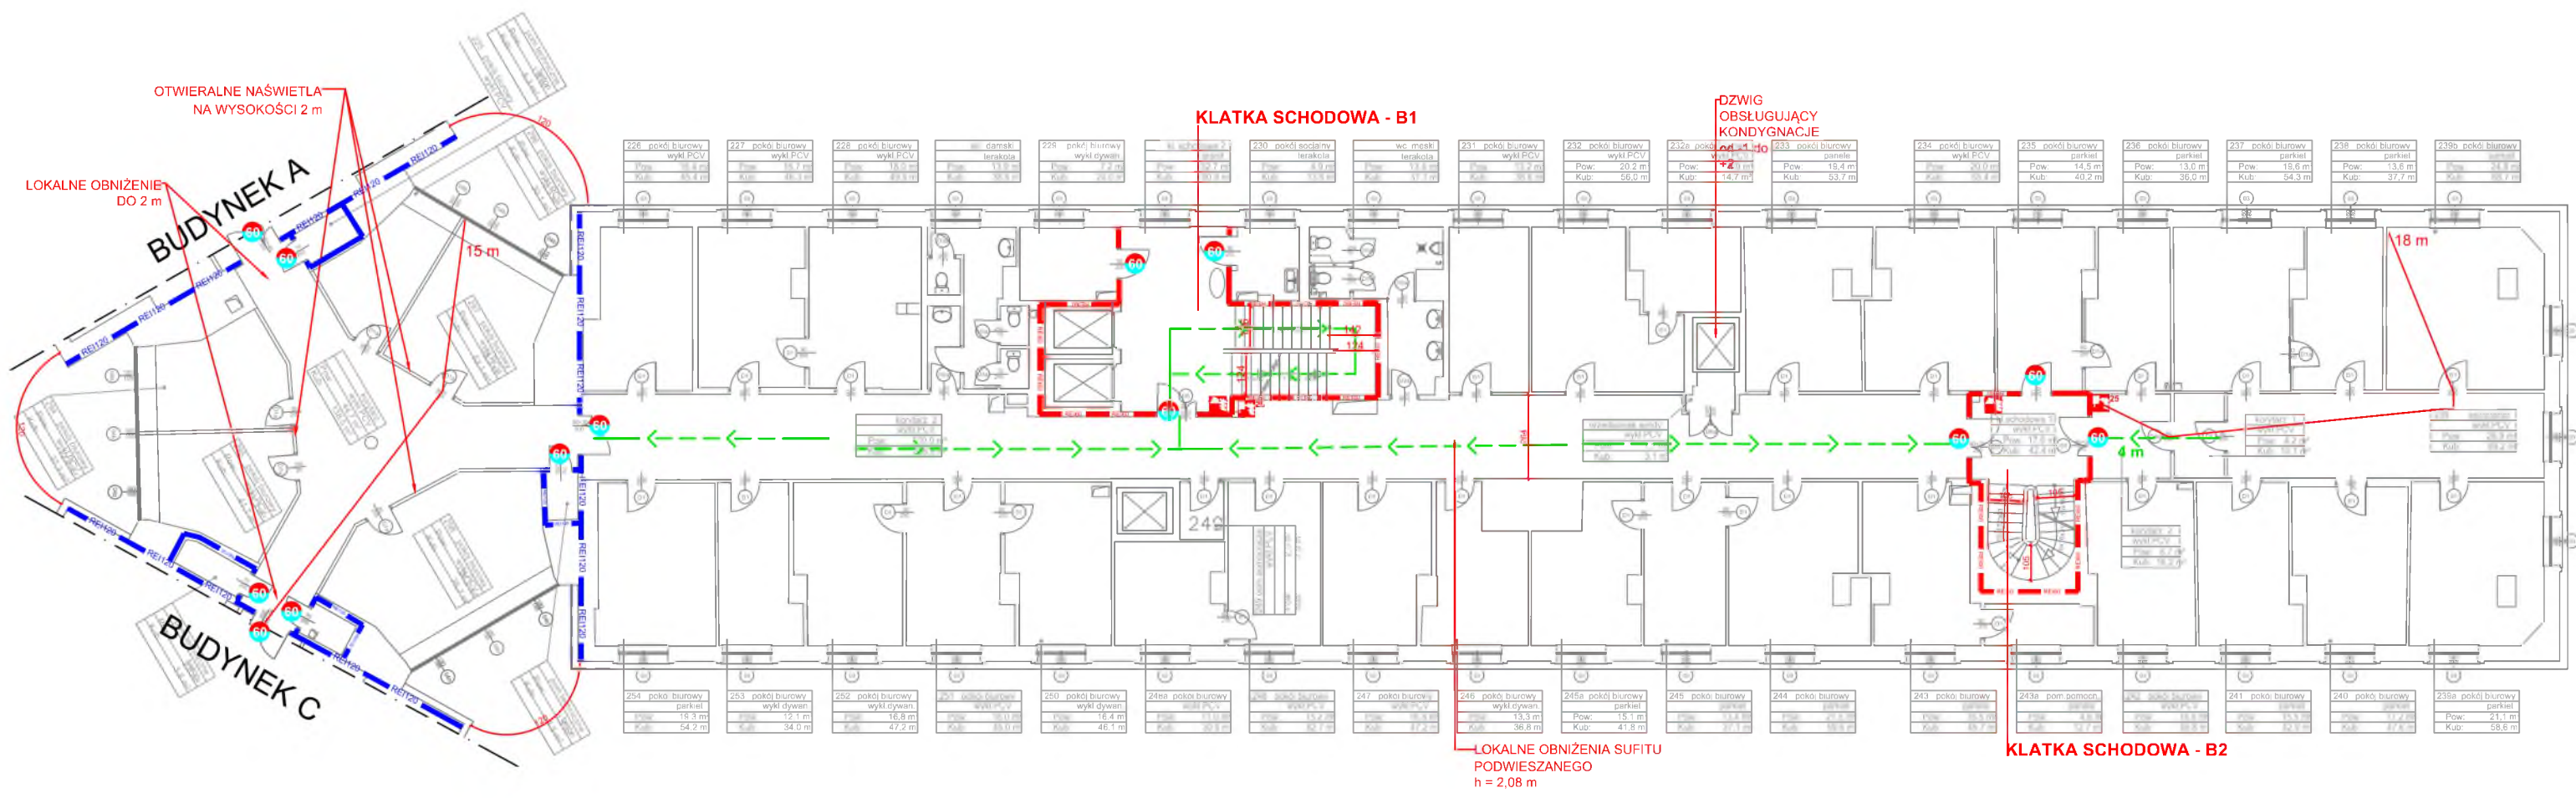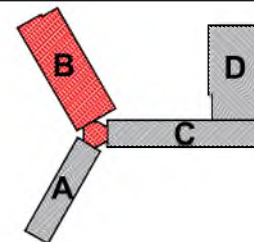

Projekt:			
EKSPERTYZA TECHNICZNA DOT. STANU OCHRONY PRZECIWOPOŻAROWEJ			
Budynek:			
BUDYNEK GŁÓWNEGO URZĘDU STATYSTYCZNEGO Al. Niepodległości 208 00-925 Warszawa			
Rysunek:			
Część B PIĘTRO 2 - charakterystyczne			
Opracowanie:	Nr uprawnień:	Podpis:	
Skala:	Numer:	Wersja:	Data:
1:200	14	V01	luty 2022

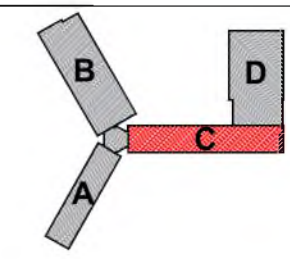



BUDYNEK D

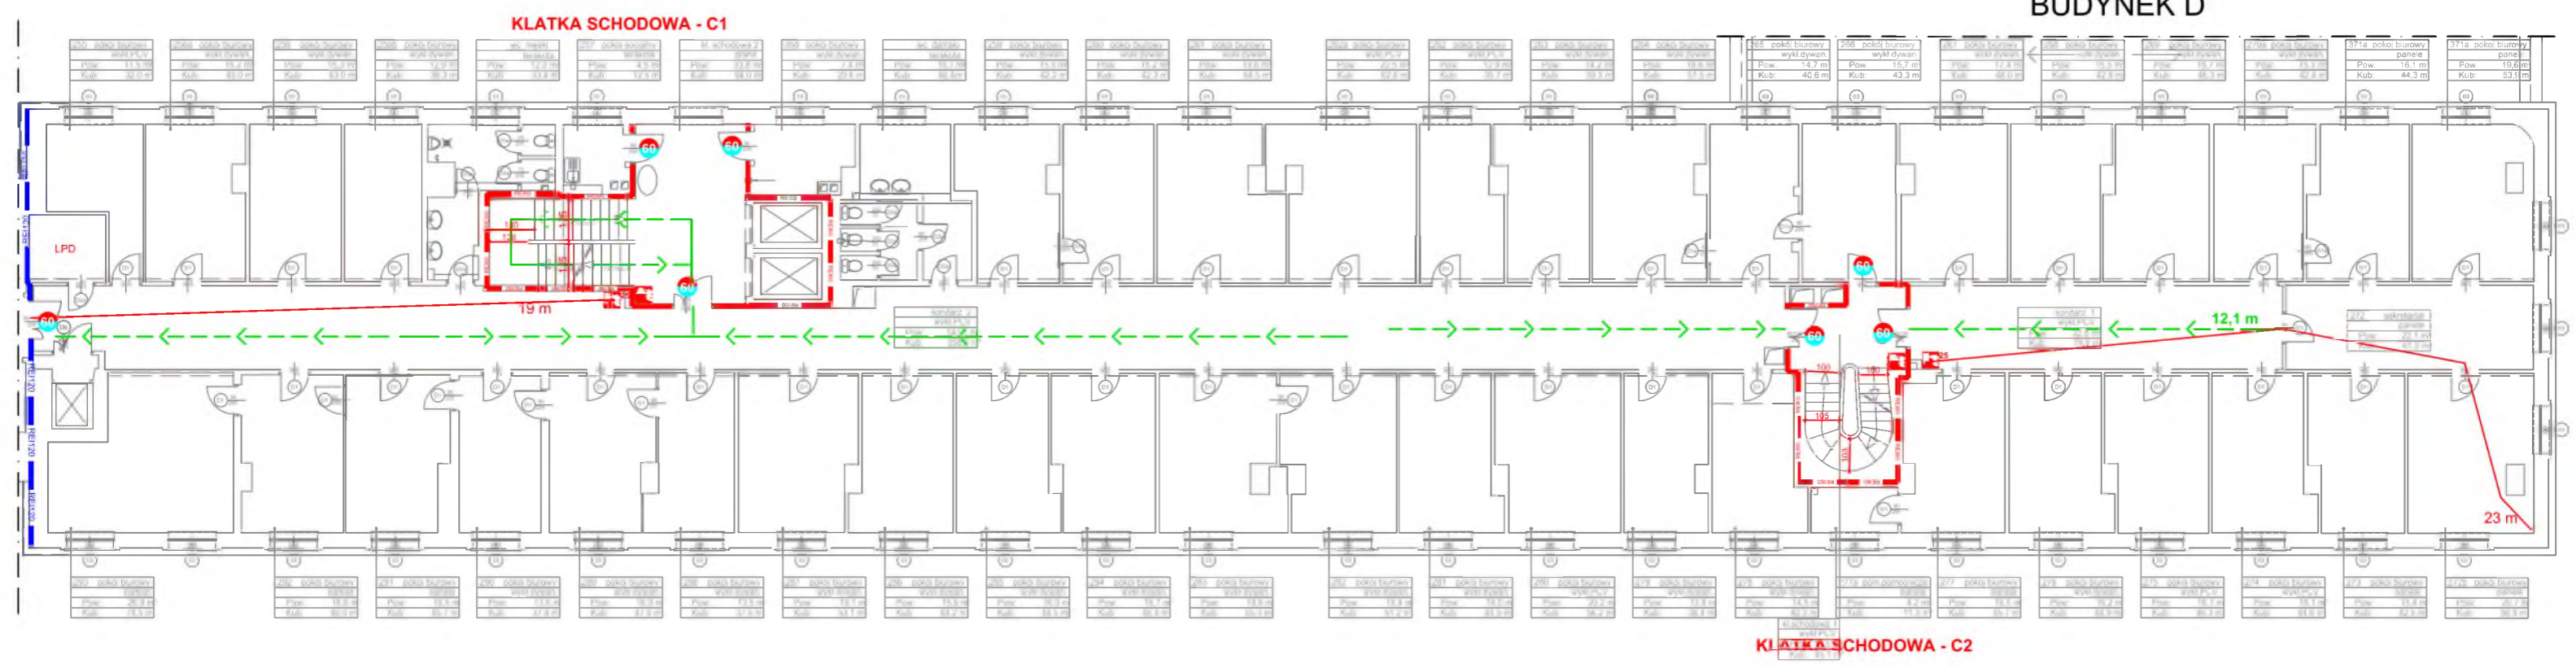

KLATKA SCHODOWA - C2



LEGENDA	
	ŚCIANA PPOŻ. EI 60
	ŚCIANA PPOŻ. REI 60
	ŚCIANA PPOŻ. REI 120
	DRZWI EI 30 DYMOSZCZELNE
	DRZWI EI 30
	DRZWI EI 60 DYMOSZCZELNE
	DRZWI EI 60
	DRZWI DYMOSZCZELNE
	DRZWI Z SAMOZAMYKACZEM
	DROGA EWAKUCYJNA

Projekt:			
EKSPERTYZA TECHNICZNA DOT. STANU OCHRONY PRZECIWOPOŻAROWEJ			
Budynek:			
BUDYNEK GŁÓWNEGO URZĘDU STATYSTYCZNEGO Al. Niepodległości 208 00-925 Warszawa			
Rysunek:			
Część C PIĘTRO 2 - charakterystyczne			
Opracowanie:	Nr uprawnień:	Podpis:	
Skala:	Numer:	Wersja:	Data:
1:200	15	V01	luty 2022

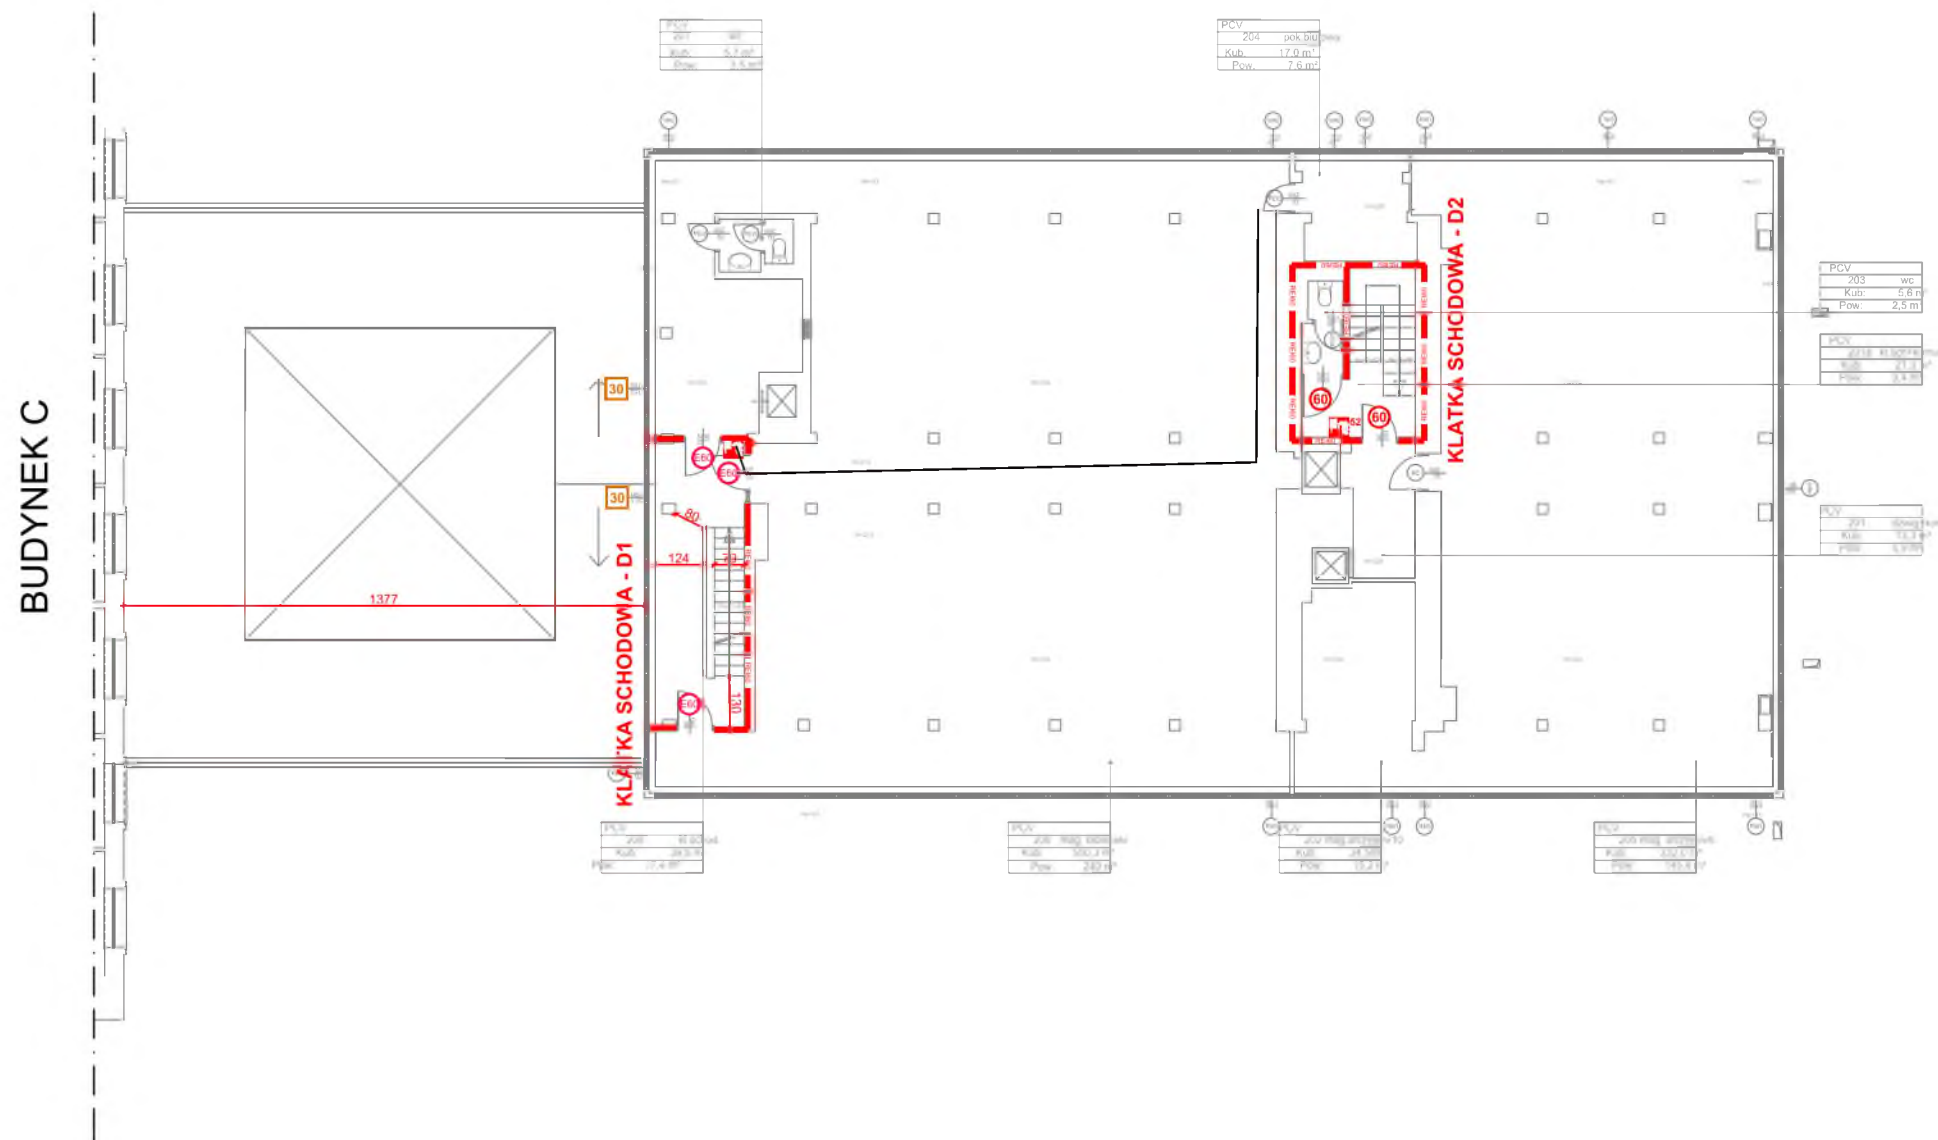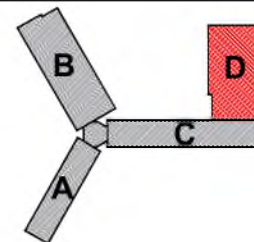



LEGENDA	
	ŚCIANA PPOŻ. EI 60
	ŚCIANA PPOŻ. REI 60
	ŚCIANA PPOŻ. REI 120
	DRZWI EI 30 DYMOSZCZELNE
	DRZWI EI 30
	DRZWI EI 60 DYMOSZCZELNE
	DRZWI EI 60
	DRZWI DYMOSZCZELNE
	DRZWI Z SAMOZAMYKACZEM
	DROGA EWAKUACYJNA

Projekt:			
EKSPERTYZA TECHNICZNA DOT. STANU OCHRONY PRZECIWPOŻAROWEJ			
Budynek:			
BUDYNEK GŁÓWNEGO URZĘDU STATYSTYCZNEGO Al. Niepodległości 208 00-925 Warszawa			
Rysunek:			
Budynek D PIĘTRO 2 - charakterystyczne			
Opracowanie:	Nr uprawnień:	Podpis:	
Skala:	Numer:	Wersja:	Data:
1:200	16	V01	luty 2022

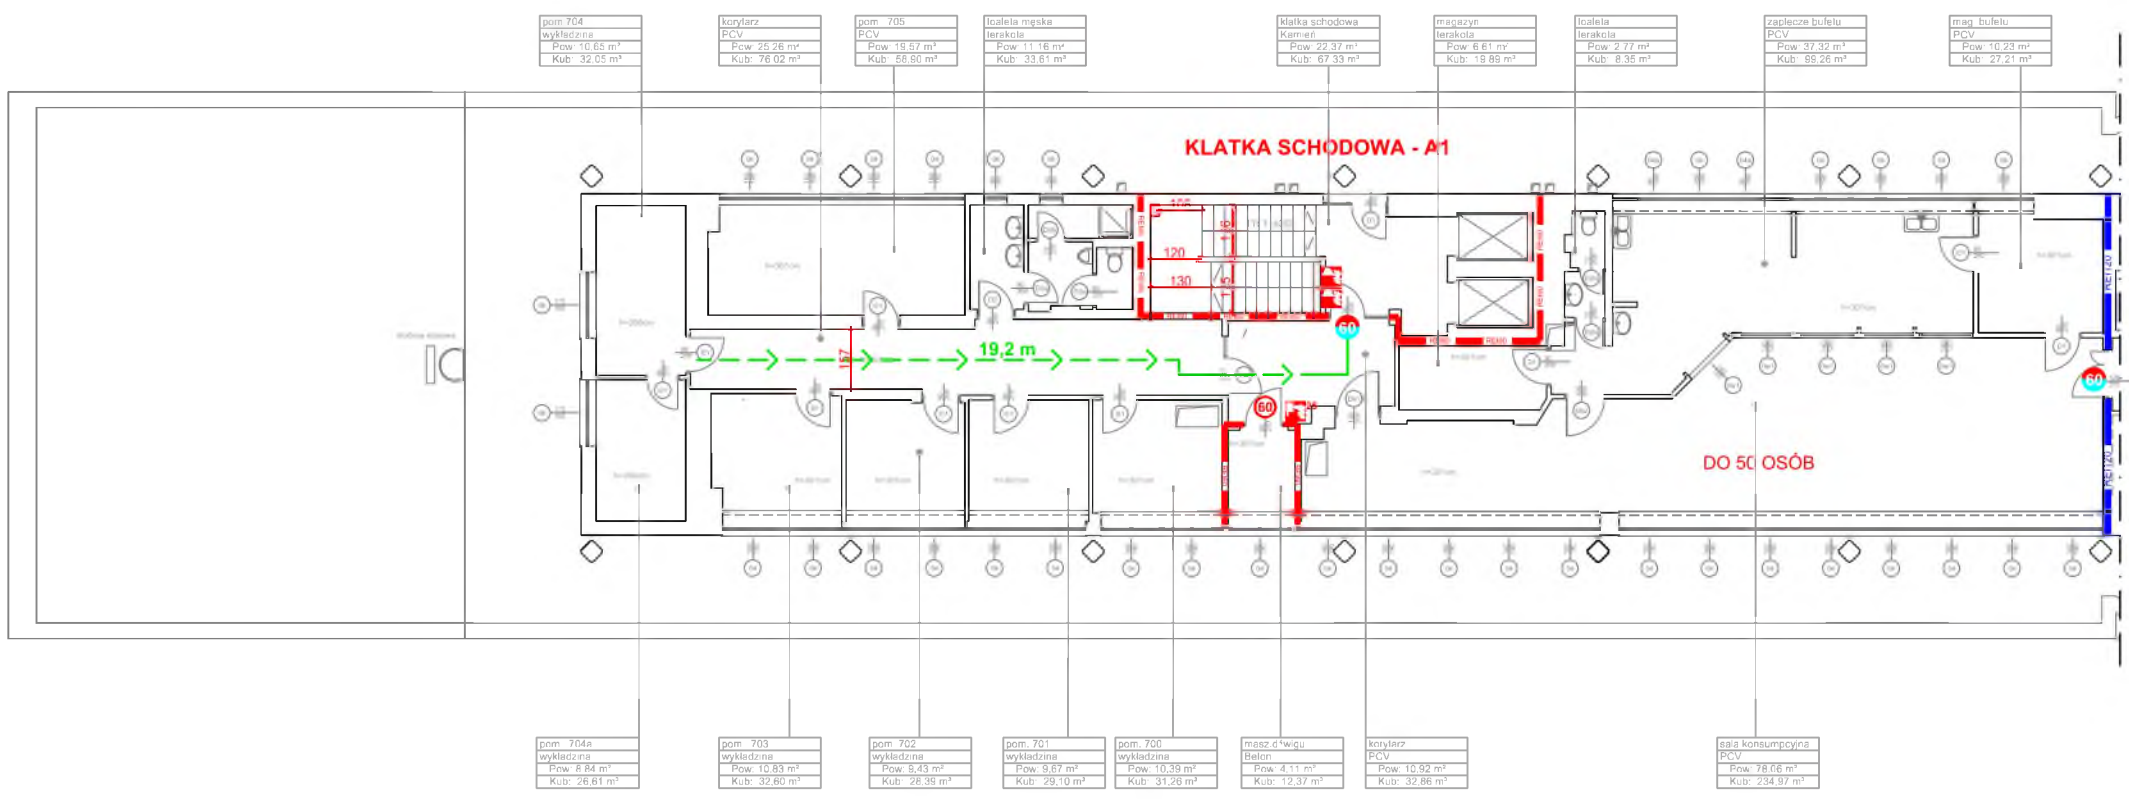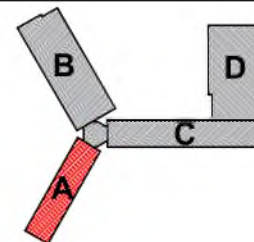

LEGENDA	
	ŚCIANA PPOŻ. EI 60
	ŚCIANA PPOŻ. REI 60
	ŚCIANA PPOŻ. REI 120
	DRZWI EI 30 DYMOSZCZELNE
	DRZWI EI 30
	DRZWI EI 60 DYMOSZCZELNE
	DRZWI EI 60
	DRZWI DYMOSZCZELNE
	DRZWI Z SAMOZAMYKACZEM
	DROGA EWAKUACYJNA



Projekt:			
EKSPERTYZA TECHNICZNA DOT. STANU OCHRONY PRZECIWPÓŻAROWEJ			
Budynek:			
BUDYNEK GŁÓWNEGO URZĘDU STATYSTYCZNEGO Al. Niepodległości 208 00-925 Warszawa			
Rysunek:			
Część A PIĘTRO 7			
Opracowanie:	Nr uprawnień:	Podpis:	
Skala:	Numer:	Wersja:	Data:
1:200	17	V01	luty 2022

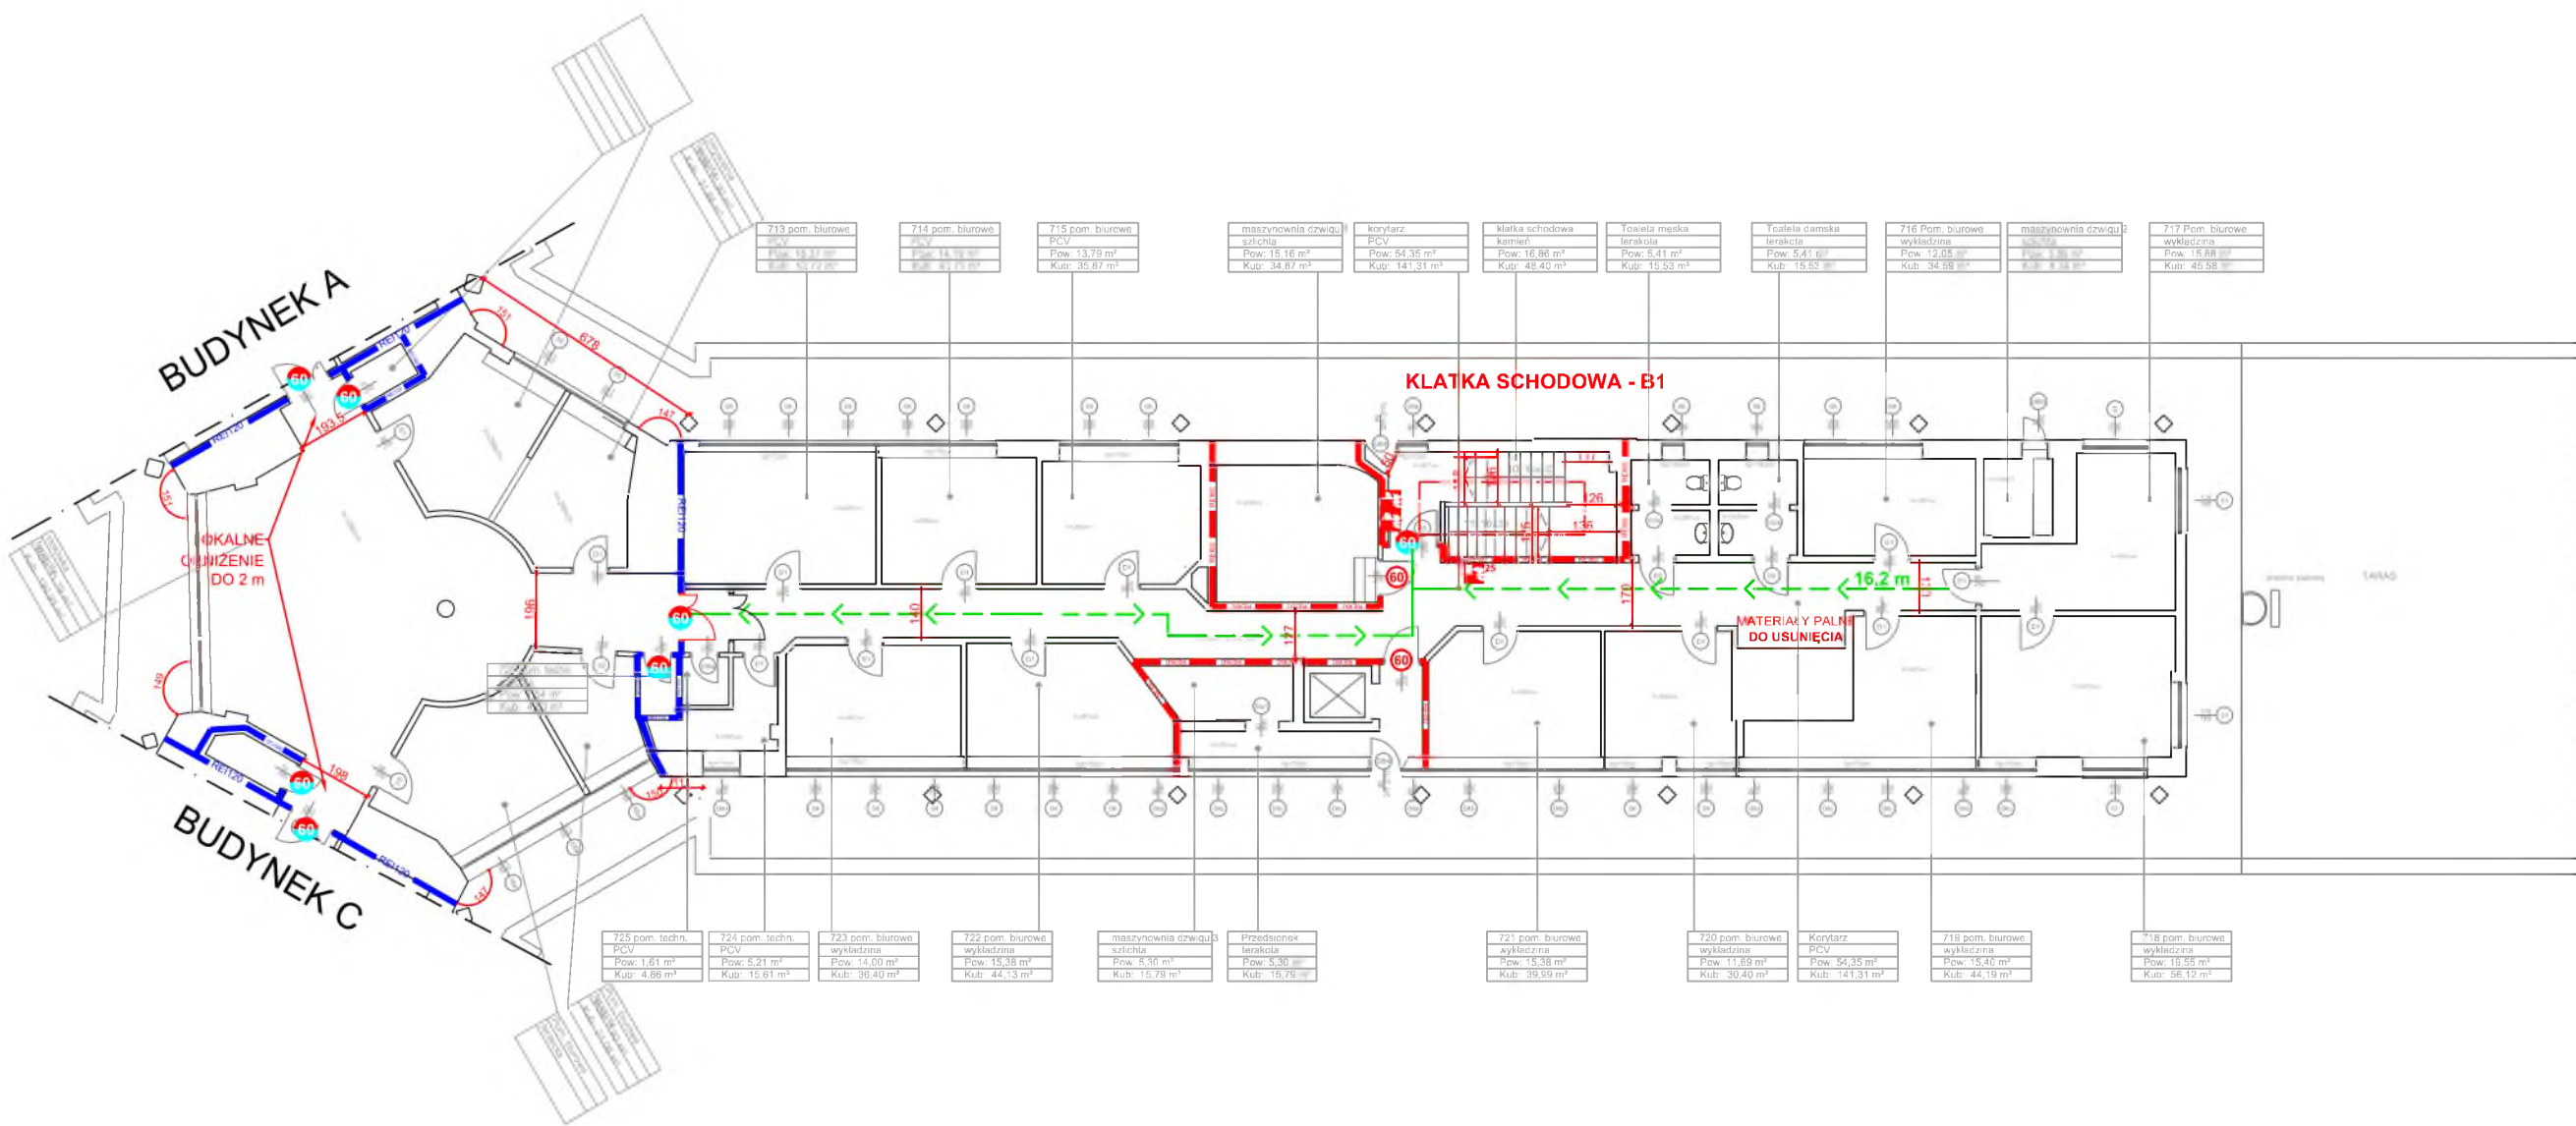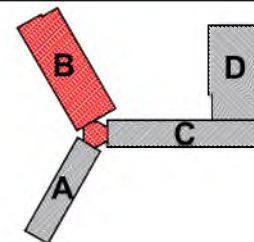

713 pom. biurowe PCV Pow: 18,31 m ² Kub: 55,72 m ³	714 pom. biurowe PCV Pow: 14,99 m ² Kub: 45,77 m ³	715 pom. biurowe PCV Pow: 13,79 m ² Kub: 35,87 m ³	maszynownia czwiga szklona Pow: 15,16 m ² Kub: 34,87 m ³	korytarz PCV Pow: 54,35 m ² Kub: 141,31 m ³	Klatka schodowa kamień Pow: 16,86 m ² Kub: 48,40 m ³	Toaleta męska kerolita Pow: 5,41 m ² Kub: 15,53 m ³	Toaleta damska kerolita Pow: 5,41 m ² Kub: 15,53 m ³	716 Pom. biurowe wykładzina Pow: 12,05 m ² Kub: 34,98 m ³	maszynownia czwiga szklona Pow: 15,16 m ² Kub: 34,87 m ³	717 Pom. biurowe wykładzina Pow: 15,88 m ² Kub: 46,58 m ³
725 pom. techn. PCV Pow: 1,61 m ² Kub: 4,86 m ³	724 pom. techn. PCV Pow: 5,21 m ² Kub: 15,61 m ³	723 pom. biurowe wykładzina Pow: 14,00 m ² Kub: 38,40 m ³	722 pom. biurowe wykładzina Pow: 15,38 m ² Kub: 44,13 m ³	maszynownia czwiga szklona Pow: 5,30 m ² Kub: 15,79 m ³	Przedsiónek kerolita Pow: 5,30 m ² Kub: 15,79 m ³	721 pom. biurowe wykładzina Pow: 15,38 m ² Kub: 39,59 m ³	720 pom. biurowe wykładzina Pow: 11,89 m ² Kub: 30,40 m ³	Korytarz PCV Pow: 54,35 m ² Kub: 141,31 m ³	719 pom. biurowe wykładzina Pow: 15,40 m ² Kub: 44,19 m ³	718 pom. biurowe wykładzina Pow: 15,55 m ² Kub: 56,12 m ³

LEGENDA	
	ŚCIANA PPOŻ. EI 60
	ŚCIANA PPOŻ. REI 60
	ŚCIANA PPOŻ. REI 120
	DRZWI EI 30 DYMOSZCZELNE
	DRZWI EI 30
	DRZWI EI 60 DYMOSZCZELNE
	DRZWI EI 60
	DRZWI DYMOSZCZELNE
	DRZWI Z SAMOZAMYKACZEM
	DROGA EWAKUACYJNA


Projekt:			
EKSPERTYZA TECHNICZNA DOT. STANU OCHRONY PRZECIWOŻAROWEJ			
Budynek:			
BUDYNEK GŁÓWNEGO URZĘDU STATYSTYCZNEGO Al. Niepodległości 208 00-925 Warszawa			
Rysunek:			
Część B PIĘTRO 7			
Opracowanie:	Nr uprawnień:	Podpis:	
Skala:	Numer:	Wersja:	Data:
1:200	18	V01	luty 2022

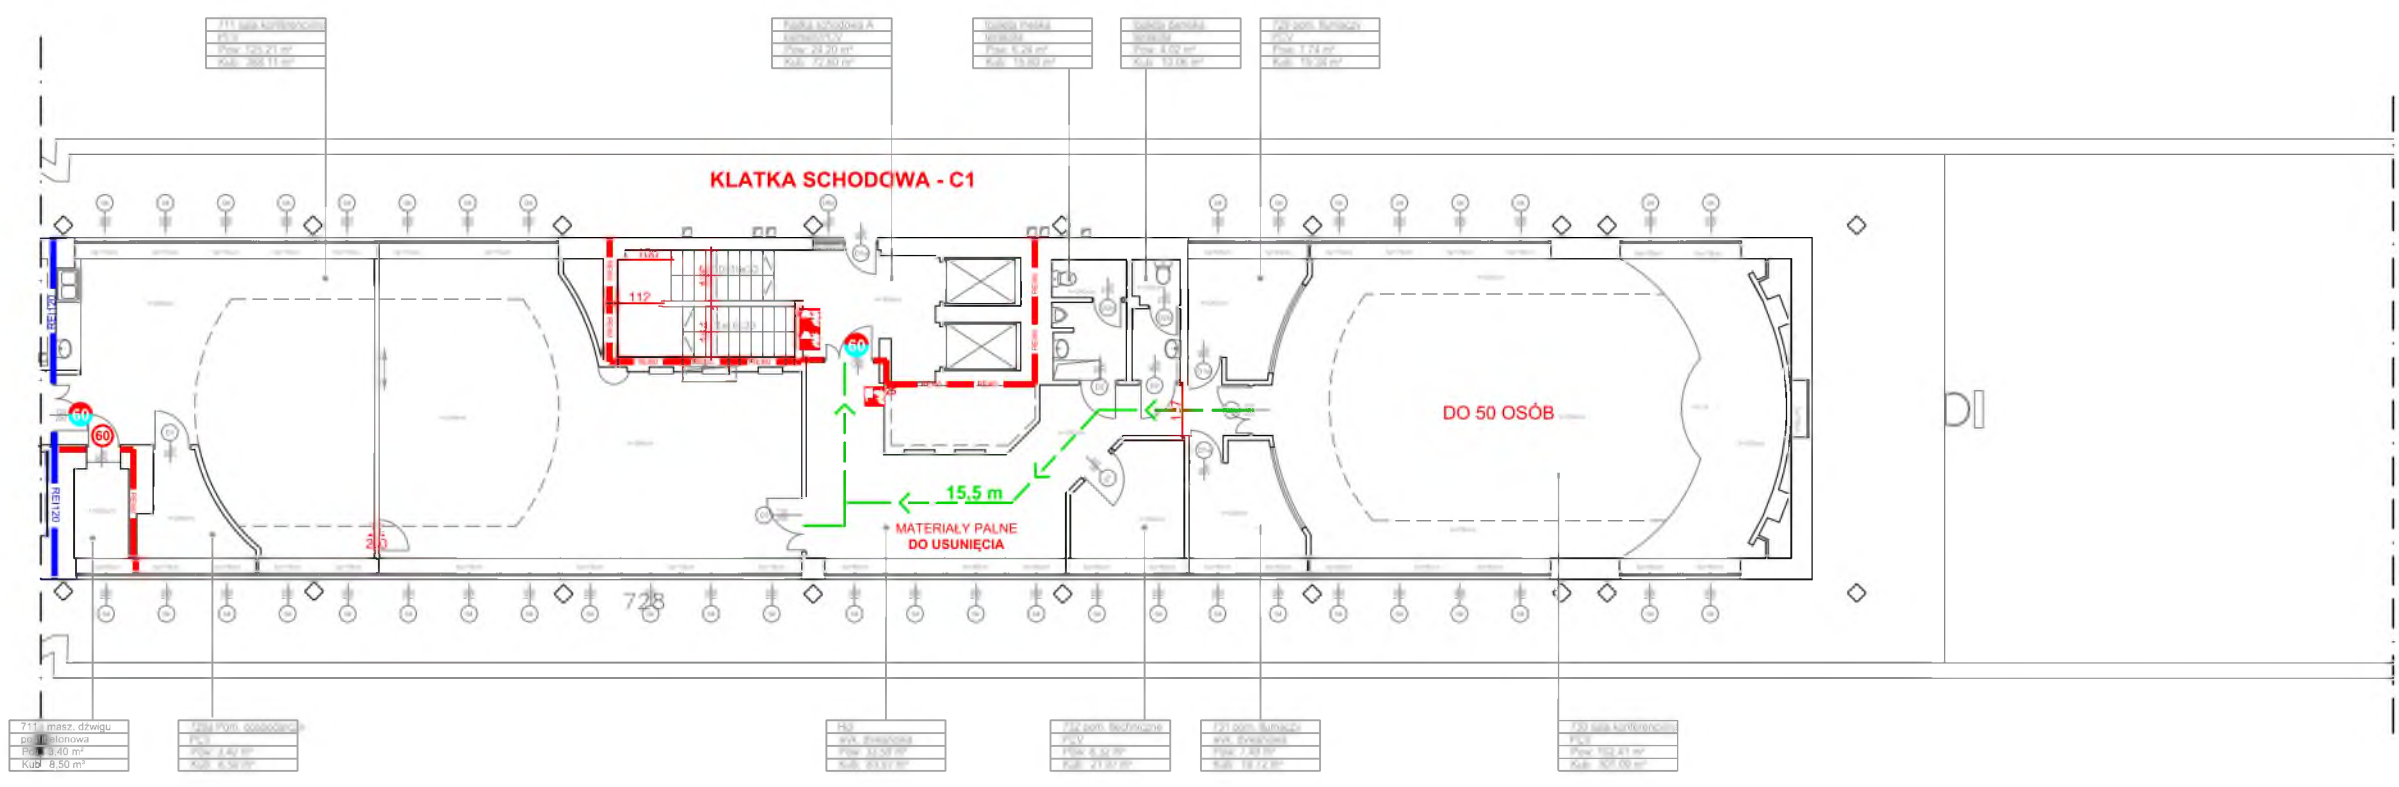
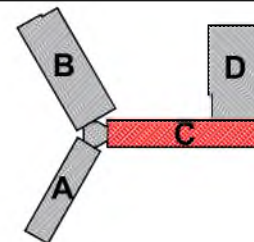


LEGENDA	
	ŚCIANA PPOŻ. EI 60
	ŚCIANA PPOŻ. REI 60
	ŚCIANA PPOŻ. REI 120
	DRZWI EI 30 DYMOSZCZELNE
	DRZWI EI 30
	DRZWI EI 60 DYMOSZCZELNE
	DRZWI EI 60
	DRZWI DYMOSZCZELNE
	DRZWI Z SAMOZAMYKACZEM
	DROGA EWAKUACYJNA

Projekt:			
EKSPERTYZA TECHNICZNA DOT. STANU OCHRONY PRZECIWOPOŻAROWEJ			
Budynek:			
BUDYNEK GŁÓWNEGO URZĘDU STATYSTYCZNEGO Al. Niepodległości 208 00-925 Warszawa			
Rysunek:			
Część C PIĘTRO 7			
Opracowanie:	Nr uprawnień:	Podpis:	
Skala:	Numer:	Wersja:	Data:
1:200	19	V01	luty 2022


BUDYNEK C

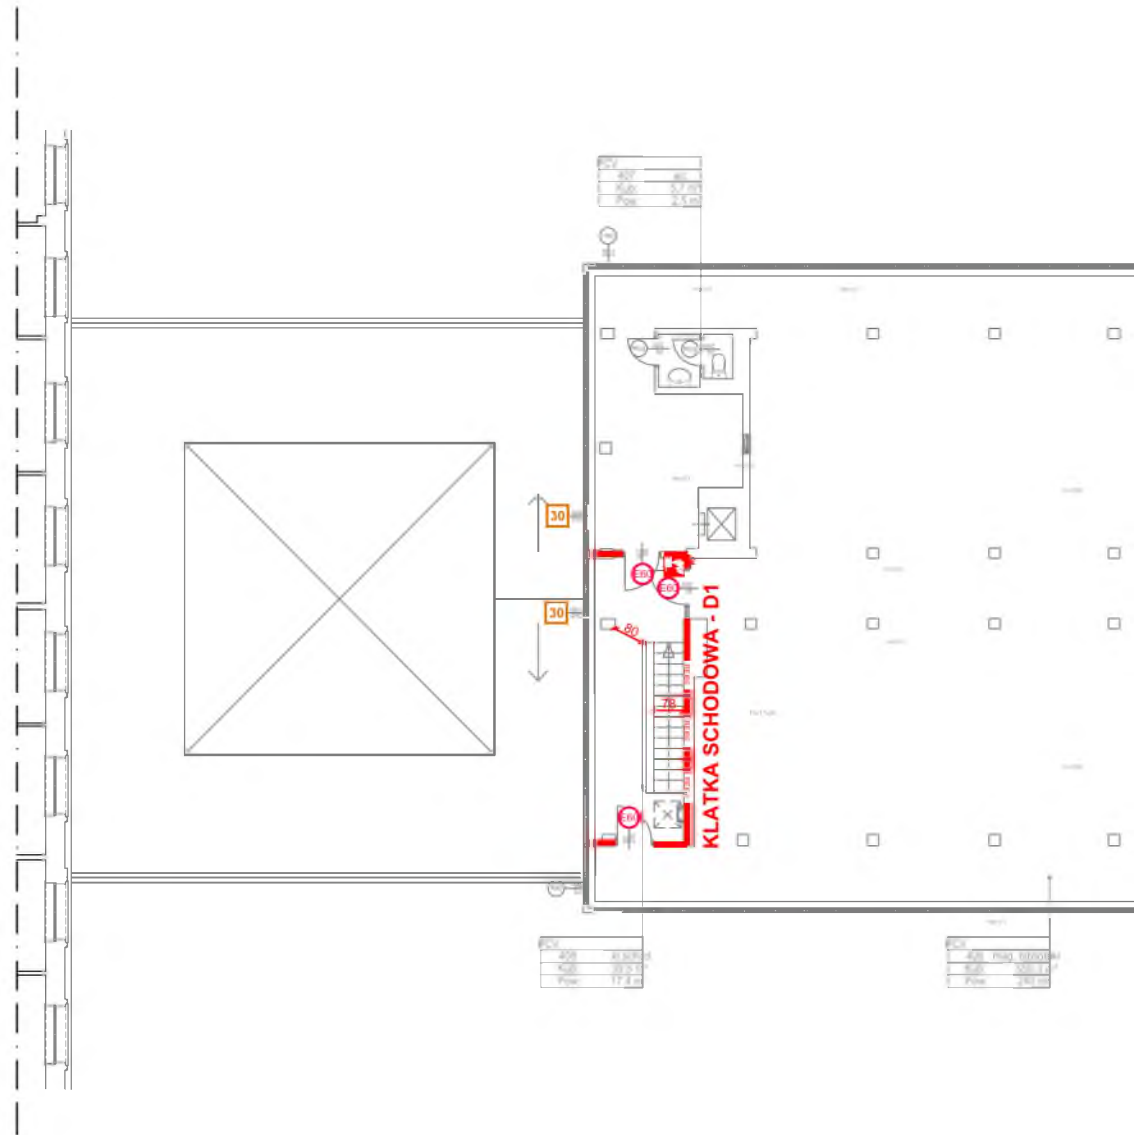

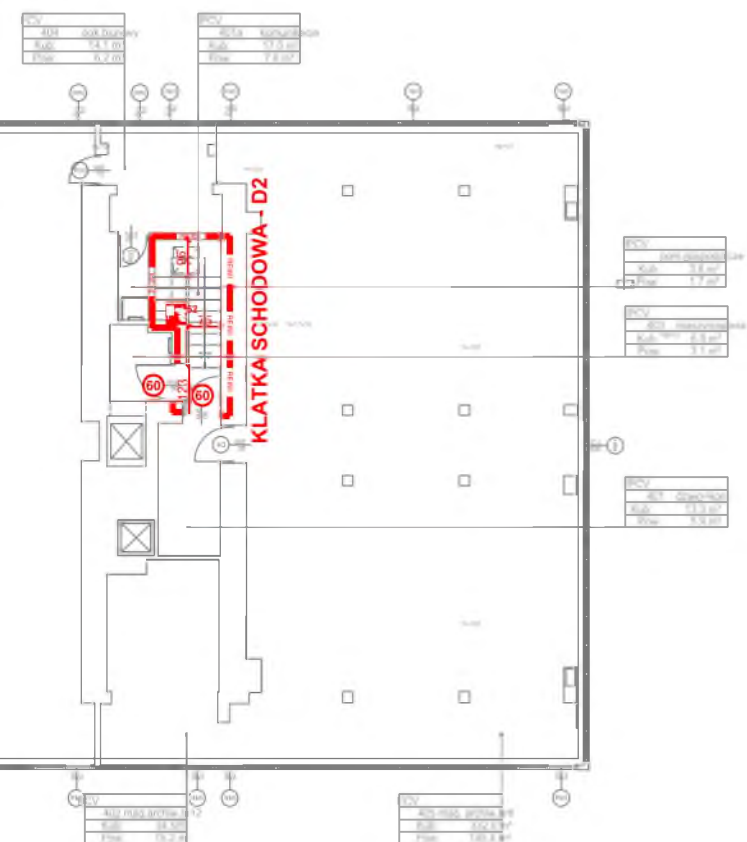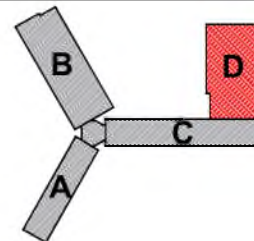

LEGENDA	
	ŚCIANA PPOŻ. EI 60
	ŚCIANA PPOŻ. REI 60
	ŚCIANA PPOŻ. REI 120
	DRZWI EI 30 DYMOSZCZELNE
	DRZWI EI 30
	DRZWI EI 60 DYMOSZCZELNE
	DRZWI EI 60
	DRZWI E 60
	DRZWI DYMOSZCZELNE
	DRZWI Z SAMOZAMYKACZEM
	DROGA EWAKUACYJNA

Projekt:			
EKSPERTYZA TECHNICZNA DOT. STANU OCHRONY PRZECIWPOŻAROWEJ			
Budynek:			
BUDYNEK GŁÓWNEGO URZĘDU STATYSTYCZNEGO Al. Niepodległości 208 00-925 Warszawa			
Rysunek:			
Budynek D PIĘTRO 4			
Opracowanie:	Nr uprawnień:	Podpis:	
Skala:	Numer:	Wersja:	Data:
1:200	20	V01	luty 2022

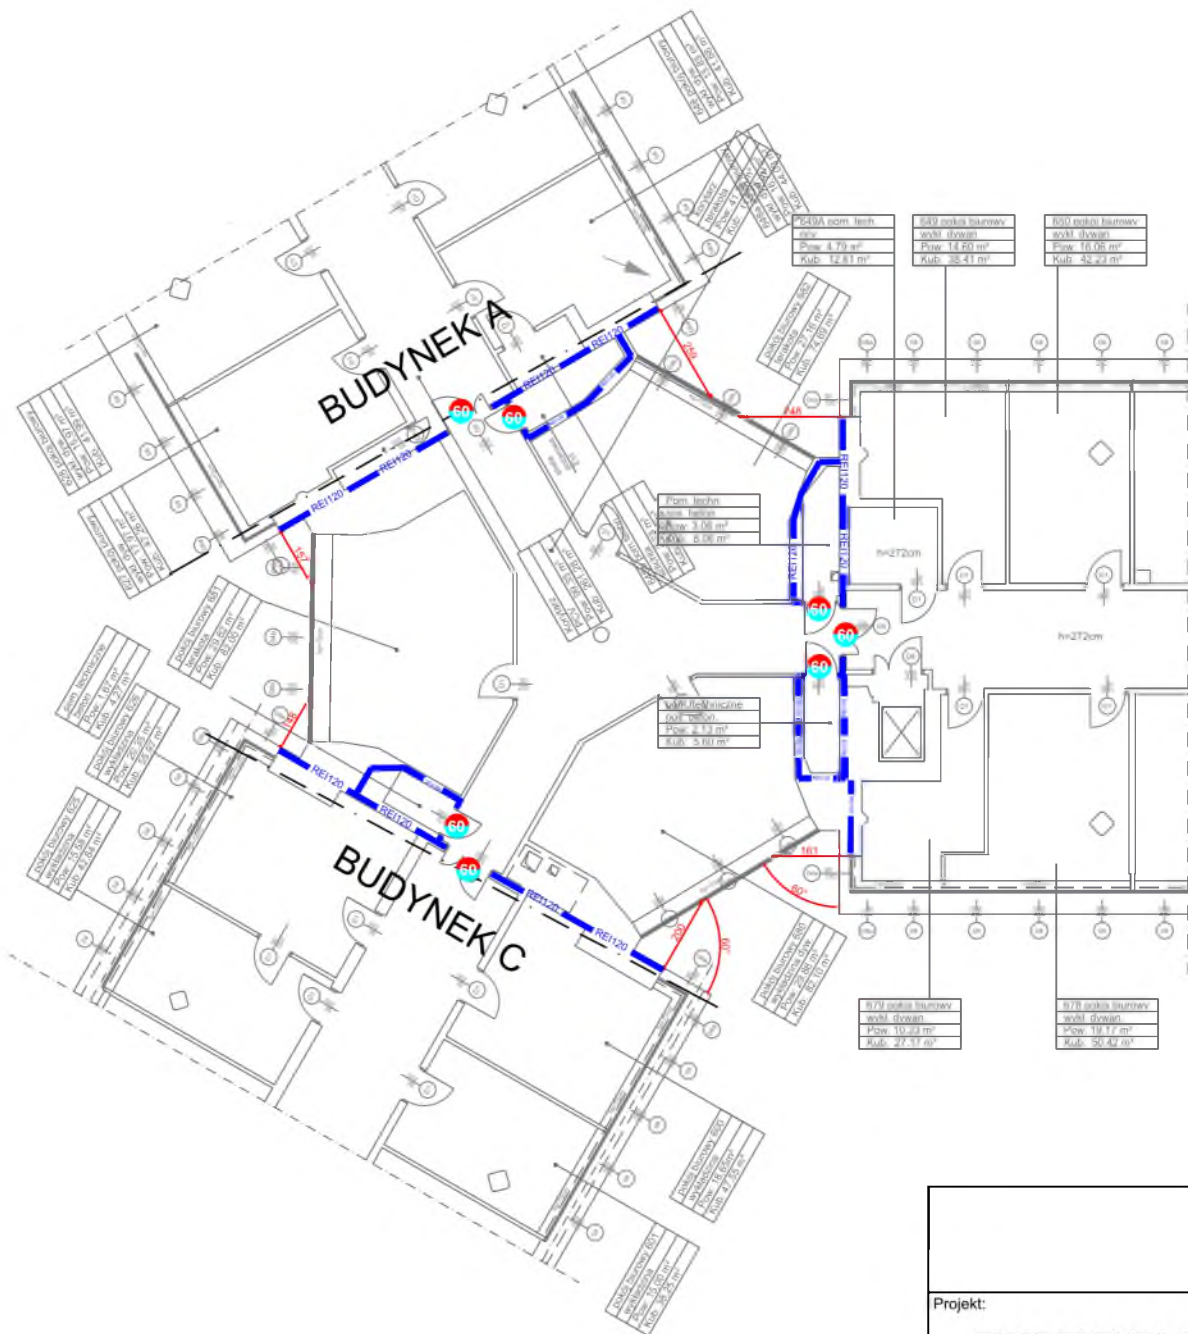

Projekt:			
EKSPERTYZA TECHNICZNA DOT. STANU OCHRONY PRZECIWPOŻAROWEJ			
Budynek:			
BUDYNEK GŁÓWNEGO URZĘDU STATYSTYCZNEGO Al. Niepodległości 208 00-925 Warszawa			
Rysunek:			
Łącznik ABC PIĘTRO 6			
Opracowanie:		Nr uprawnień:	Podpis:
Skala:	Numer:	Wersja:	Data:
1:200	21	V01	lutym 2022