
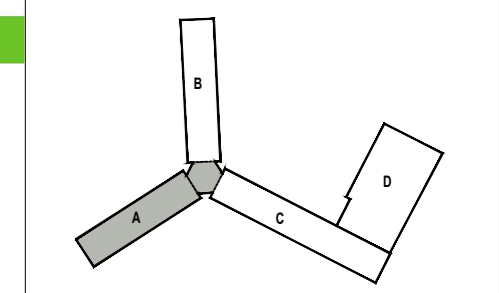


Projekt współfinansowany przez Unię Europejską ze środków Funduszu Spójności w ramach Programu Operacyjnego Infrastruktura i Środowisko 2007-2013
Priorytet: IX Infrastruktura energetyczna przyjazna środowisku i efektywność energetyczna

Wszystkie prawa autorskie dotyczące tego rysunku są własnością pracowni "Studio Form Architektonicznych Pantel" na podstawie ustawy o prawie autorskim i prawach pokrewnych z dn. 4 lutego 1994 r. Niniejszy rysunek jest wydany pod warunkiem, że nie będzie udostępniany, kopiowany ani modyfikowany bez pisemnej zgody "Studio Form Architektonicznych Pantel".

Załącznik nr 8 do SIWZ
numer sprawy: 11/BA/PN/2016

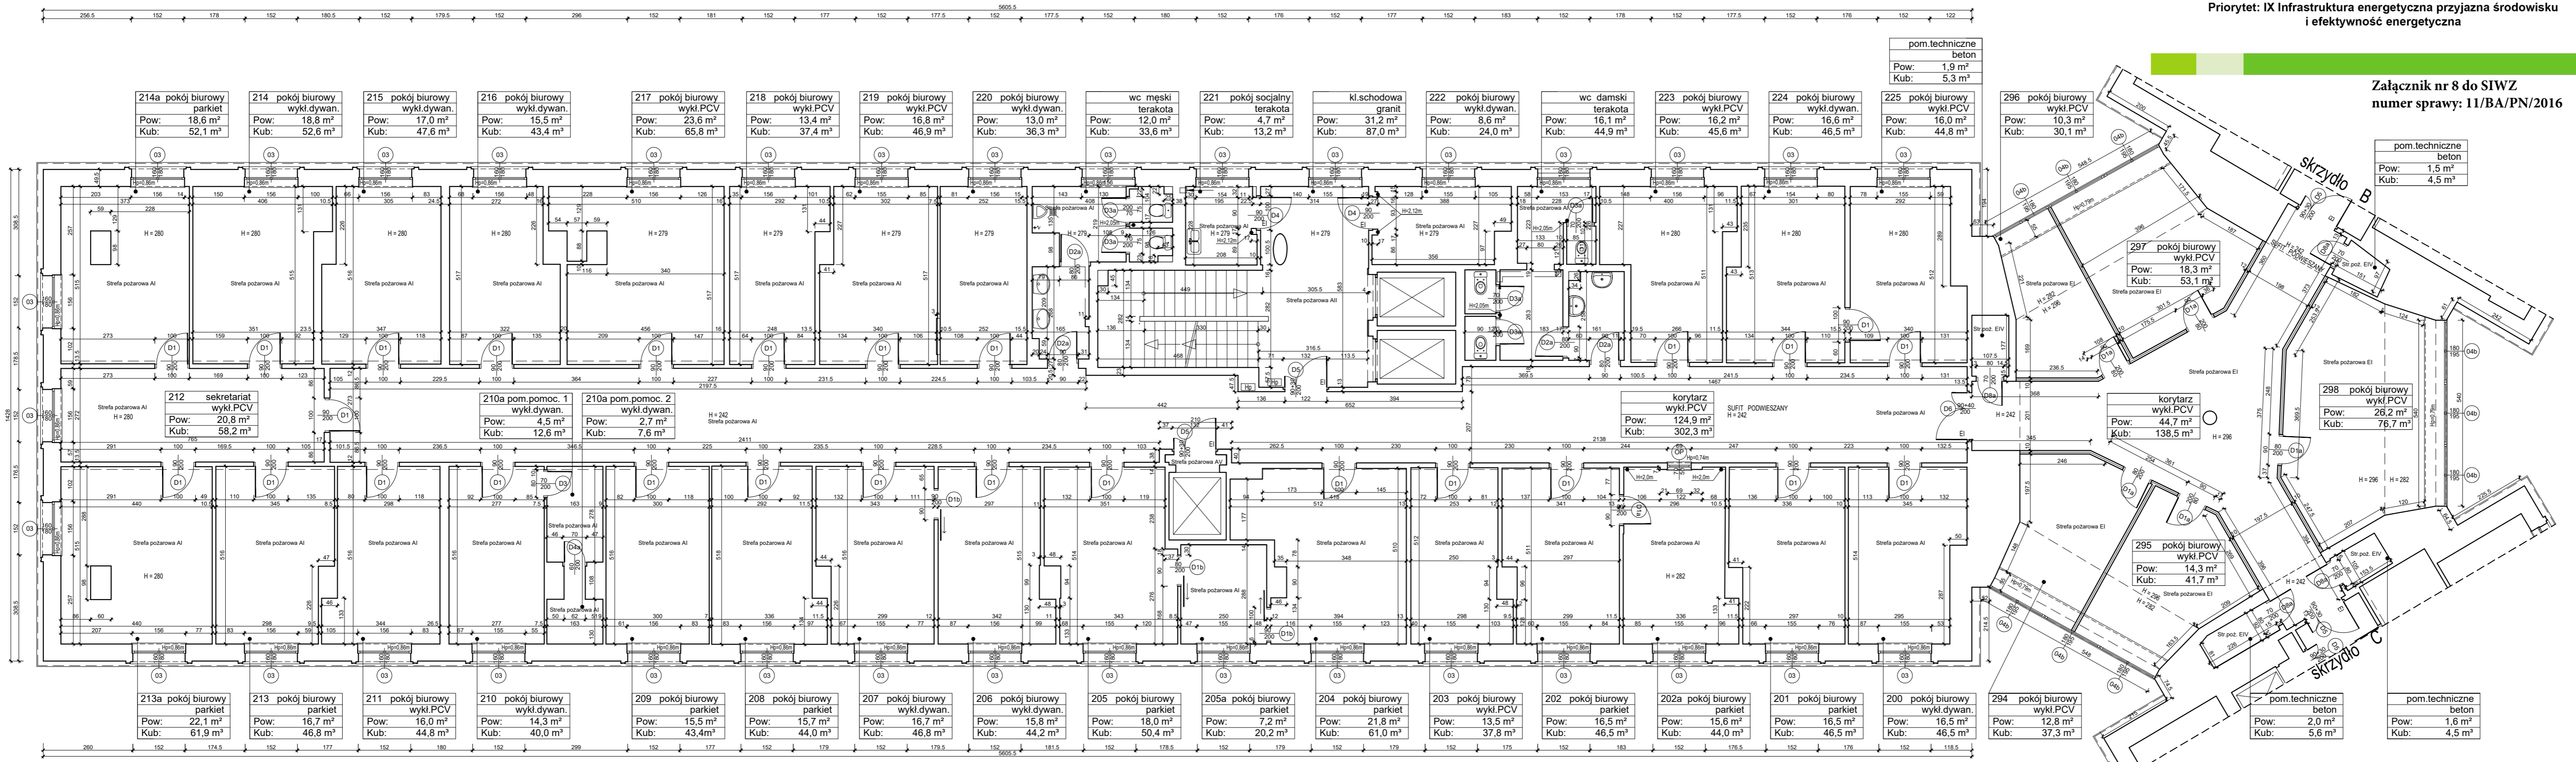

STUDIO FORM
ARCHITEKTONICZNYCH
mgr inż.arch. Tomasz Lella

10-150 OLSZTYN UL. RYBAKI 40 tel./fax. 527 56 60
NIP 739-121-53-97 REGON 510298889
e-mail: studio@pantel.pl http: www.pantel.pl

Imię Nazwisko	Nr Uprawnień	Podpis
Name	License Number	Signature
mgr inż.arch. Tomasz Lella	363/94/OL	
mgr inż.arch. Marcin Białozucki	1/WMOJK/2010	
mgr inż.arch. Karolina Feliksik		

Tytuł Projektu
Project Title
„Wykonanie inwentaryzacji wielobranżowej dla budynku Głównego Urzędu Statystycznego mieszczącego się przy al. Niepodległości 208 w Warszawie”

Investor
Investor
Główny Urząd Statystyczny w Warszawie
Al. Niepodległości 208
00-925 Warszawa



Stadium	INWENTARYZACJA	Symbol
Branża	Architektura	A

Temat
Drawing Title
Rzut II piętra-skrzydło "A"

Skala	1:100	Nr rysunku Drawing Number A-04a
Data	10.2015	
Date		



Projekt współfinansowany przez Unię Europejską ze środków Funduszu Spójności w ramach Programu Operacyjnego Infrastruktura i Środowisko 2007-2013
Priorytet: IX Infrastruktura energetyczna przyjazna środowisku i efektywność energetyczna

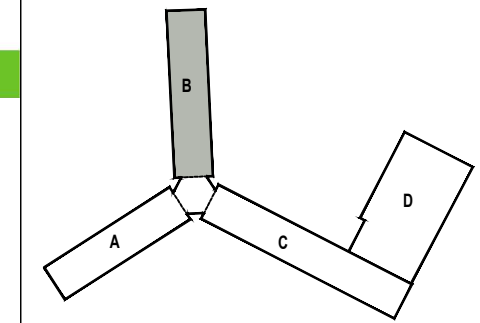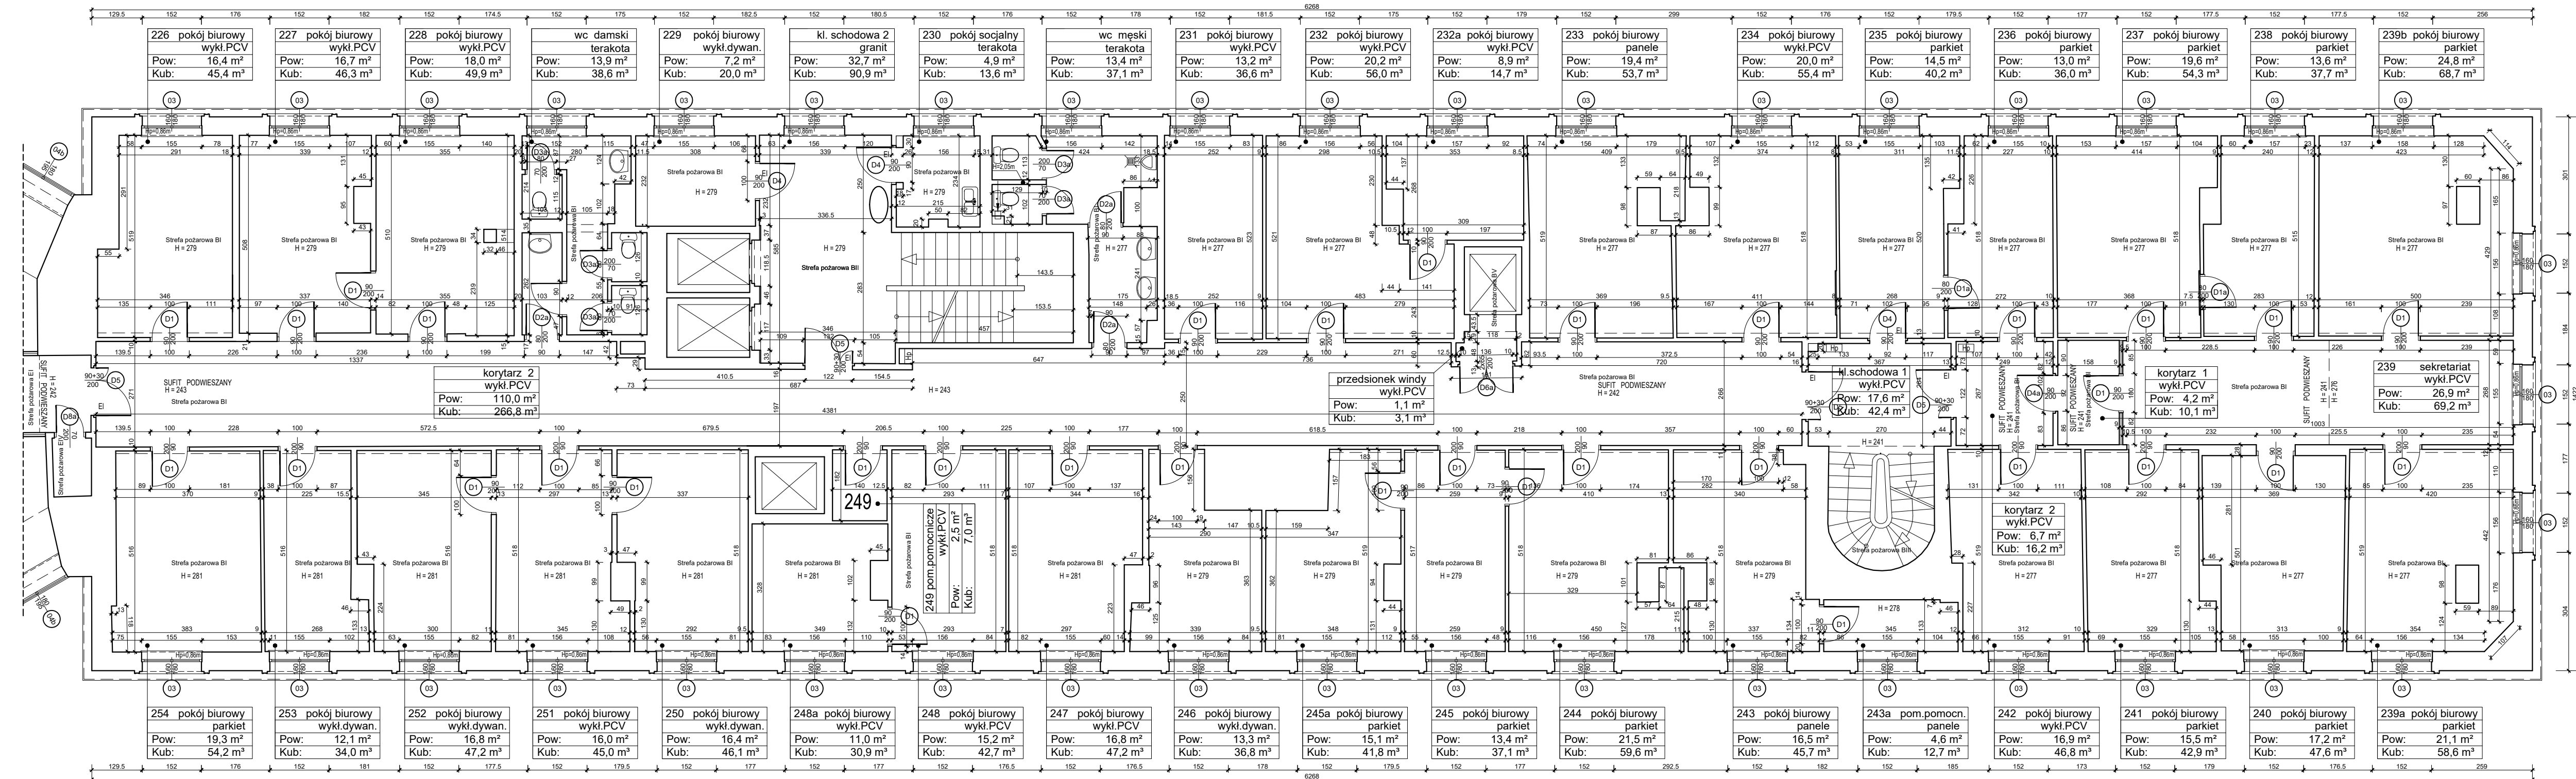

STUDIO FORM ARCHITEKTONICZNYCH
mgr inż. arch. Tomasz Lella

10-150 OLSZTYN UL. RYBAKI 40 tel./fax. 527 56 60
NIP 739-121-53-97 REGON 510299899

e-mail: studio@pantel.olsztyn.pl http: www.pantel.olsztyn.pl

Imię i Nazwisko	Nr Upewnienia	Podpis
mgr inż. arch. Tomasz Lella	363/94/OL	
mgr inż. arch. Marcin Blazucki	1/WMOKK/2010	
mgr inż. arch. Karolina Feliksik		

Tytuł Projektu
Projekt Title

Inwentaryzacja wielobranżowa budynku Głównego Urzędu Statystycznego w Warszawie Al. Niepodległości 208

Investor
Investor

Główny Urząd Statystyczny w Warszawie
Al. Niepodległości 208
00-925 Warszawa

Stadium	INWENTARYZACJA	Symbol
Branża	Architektura	A



Temat
Drawing Title

Rzut II piętra-skrzydło "B"

Skala	1:100	Nr rysunku
Date	10.2015	A-04b

Projekt współfinansowany przez Unię Europejską ze środków Funduszu Spójności w ramach Programu Operacyjnego Infrastruktura i Środowisko 2007-2013
Priorytet: IX Infrastruktura energetyczna przyjazna środowisku i efektywność energetyczna

Wszystkie prawa autorskie dotyczące tego rysunku są własnością pracowni "Studio Form Architektonicznych Pantel" na podstawie ustawy o prawie autorskim i prawach pokrewnych z dn. 4 lutego 1994 r. Niniejszy rysunek jest wydany pod warunkiem, że nie będzie udostępniany, kopiowany ani modyfikowany bez pisemnej zgody "Studio Form Architektonicznych Pantel".

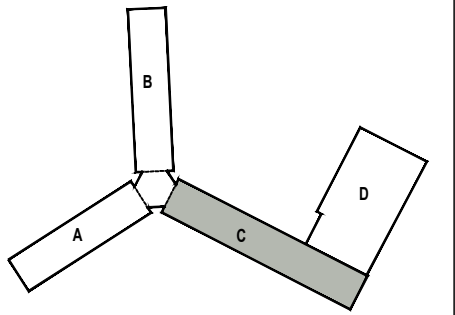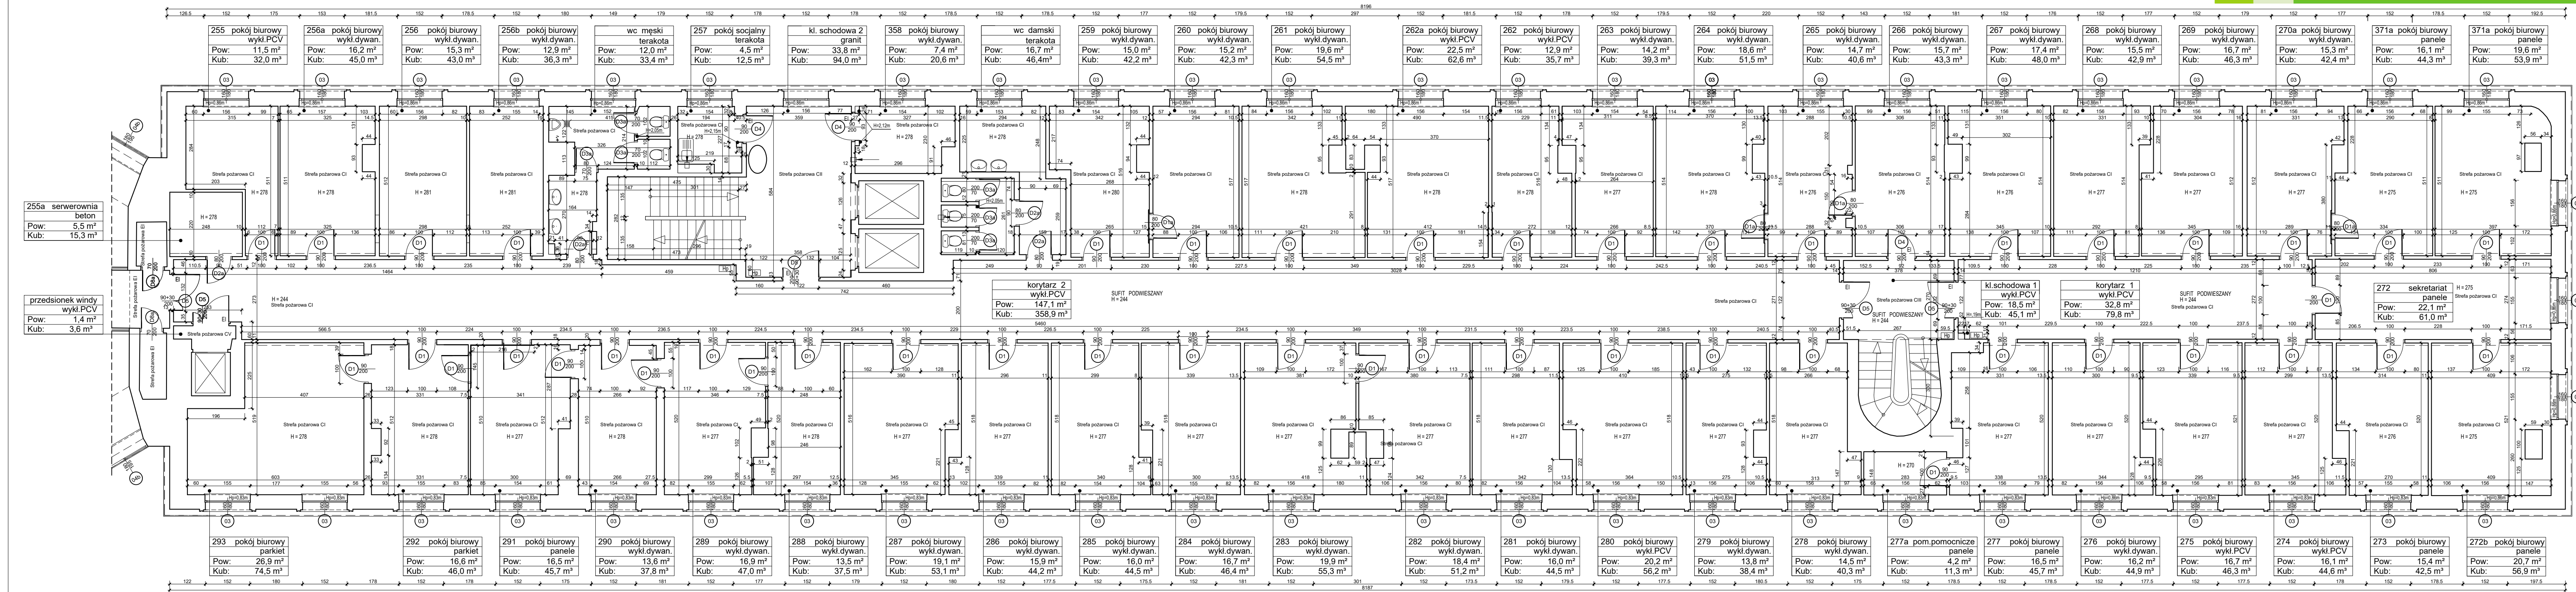

STUDIO FORM
ARCHITEKTONICZNYCH
mgr inż. arch. Tomasz Lella

10-150 OLSZTYN, UL. RYBAKI 40 tel./fax. 527 56 60
NIP 739-121-53-97 REGON 510298889
e-mail: studio@pantel.pl http: www.pantel.pl

Imię i Nazwisko Projektant / Designer	Nr uprawnień Licence Number	Podpis Signature
mgr inż. arch. Tomasz Lella	363/94/OL	
mgr inż. arch. Marcin Blazucki	1/WMOKK/2010	
mgr inż. arch. Karolina Feliksik		

Tytuł Projektu
Project Title

Inwentaryzacja wielobranżowa budynku Głównego Urzędu Statystycznego w Warszawie Al. Niepodległości 208

Investor
Investor

Główny Urząd Statystyczny w Warszawie
Al. Niepodległości 208
00-925 Warszawa

Stadium	INWENTARYZACJA	Symbol	A
Branża Discipline	Architektura		


Temat
Drawing Title

Rzut II piętra-skrzydło "C"

Skala Scale	1:100	Nr rysunku Drawing Number	A-04c
Data Date	10.2015		

Projekt współfinansowany przez Unię Europejską ze środków Funduszu Spójności w ramach Programu Operacyjnego Infrastruktura i Środowisko 2007-2013
Priorytet: IX Infrastruktura energetyczna przyjazna środowisku i efektywność energetyczna

Wszystkie prawa autorskie dotyczące tego rysunku są własnością pracowni "Studio Form Architektonicznych Pantel" na podstawie ustawy o prawie autorskim i prawach pokrewnych z dn. 4 lutego 1994 r. Niniejszy rysunek jest wydany pod warunkiem, że nie będzie udostępniany, kopiowany ani modyfikowany bez pisemnej zgody "Studio Form Architektonicznych Pantel".

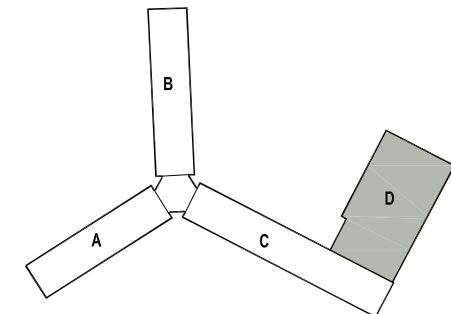

STUDIO FORM
ARCHITEKTONICZNYCH
mgr inż. arch. Tomasz Lella

10-150 OLSZTYN UL. RYBAKI 40 tel./fax. 527 56 60
NIP 739-121-53-97 REGON 510299889

e-mail: studio@pantel.olsztyn.pl http: www.pantel.olsztyn.pl

Imię Nazwisko Name Projektant / Designer	Nr Upewnien Licence Number	Podpis Signature
mgr inż. arch. Tomasz Lella	363/94/OL	
mgr inż. arch. Marcin Błazucki	1/WMOKK/2010	
mgr inż. arch. Karolina Feliksik		

Tytuł Projektu
Project Title

„Inwentaryzacja wielobranżowa budynku Głównego Urzędu Statystycznego mieszczącego się przy al. Niepodległości 208 w Warszawie”


Investor
Investor

Główny Urząd Statystyczny
w Warszawie
Al. Niepodległości 208
00-925 Warszawa

Stadium Stage	INWENTARYZACJA Inventory	Symbol Symbol
Branża Discipline	Architektura Architecture	A



Temat
Drawing Title
Rzut II piętra-skrzydło "D"

Skala Scale	1:100	Nr rysunku Drawing Number
Data Date	10.2015	A-04d

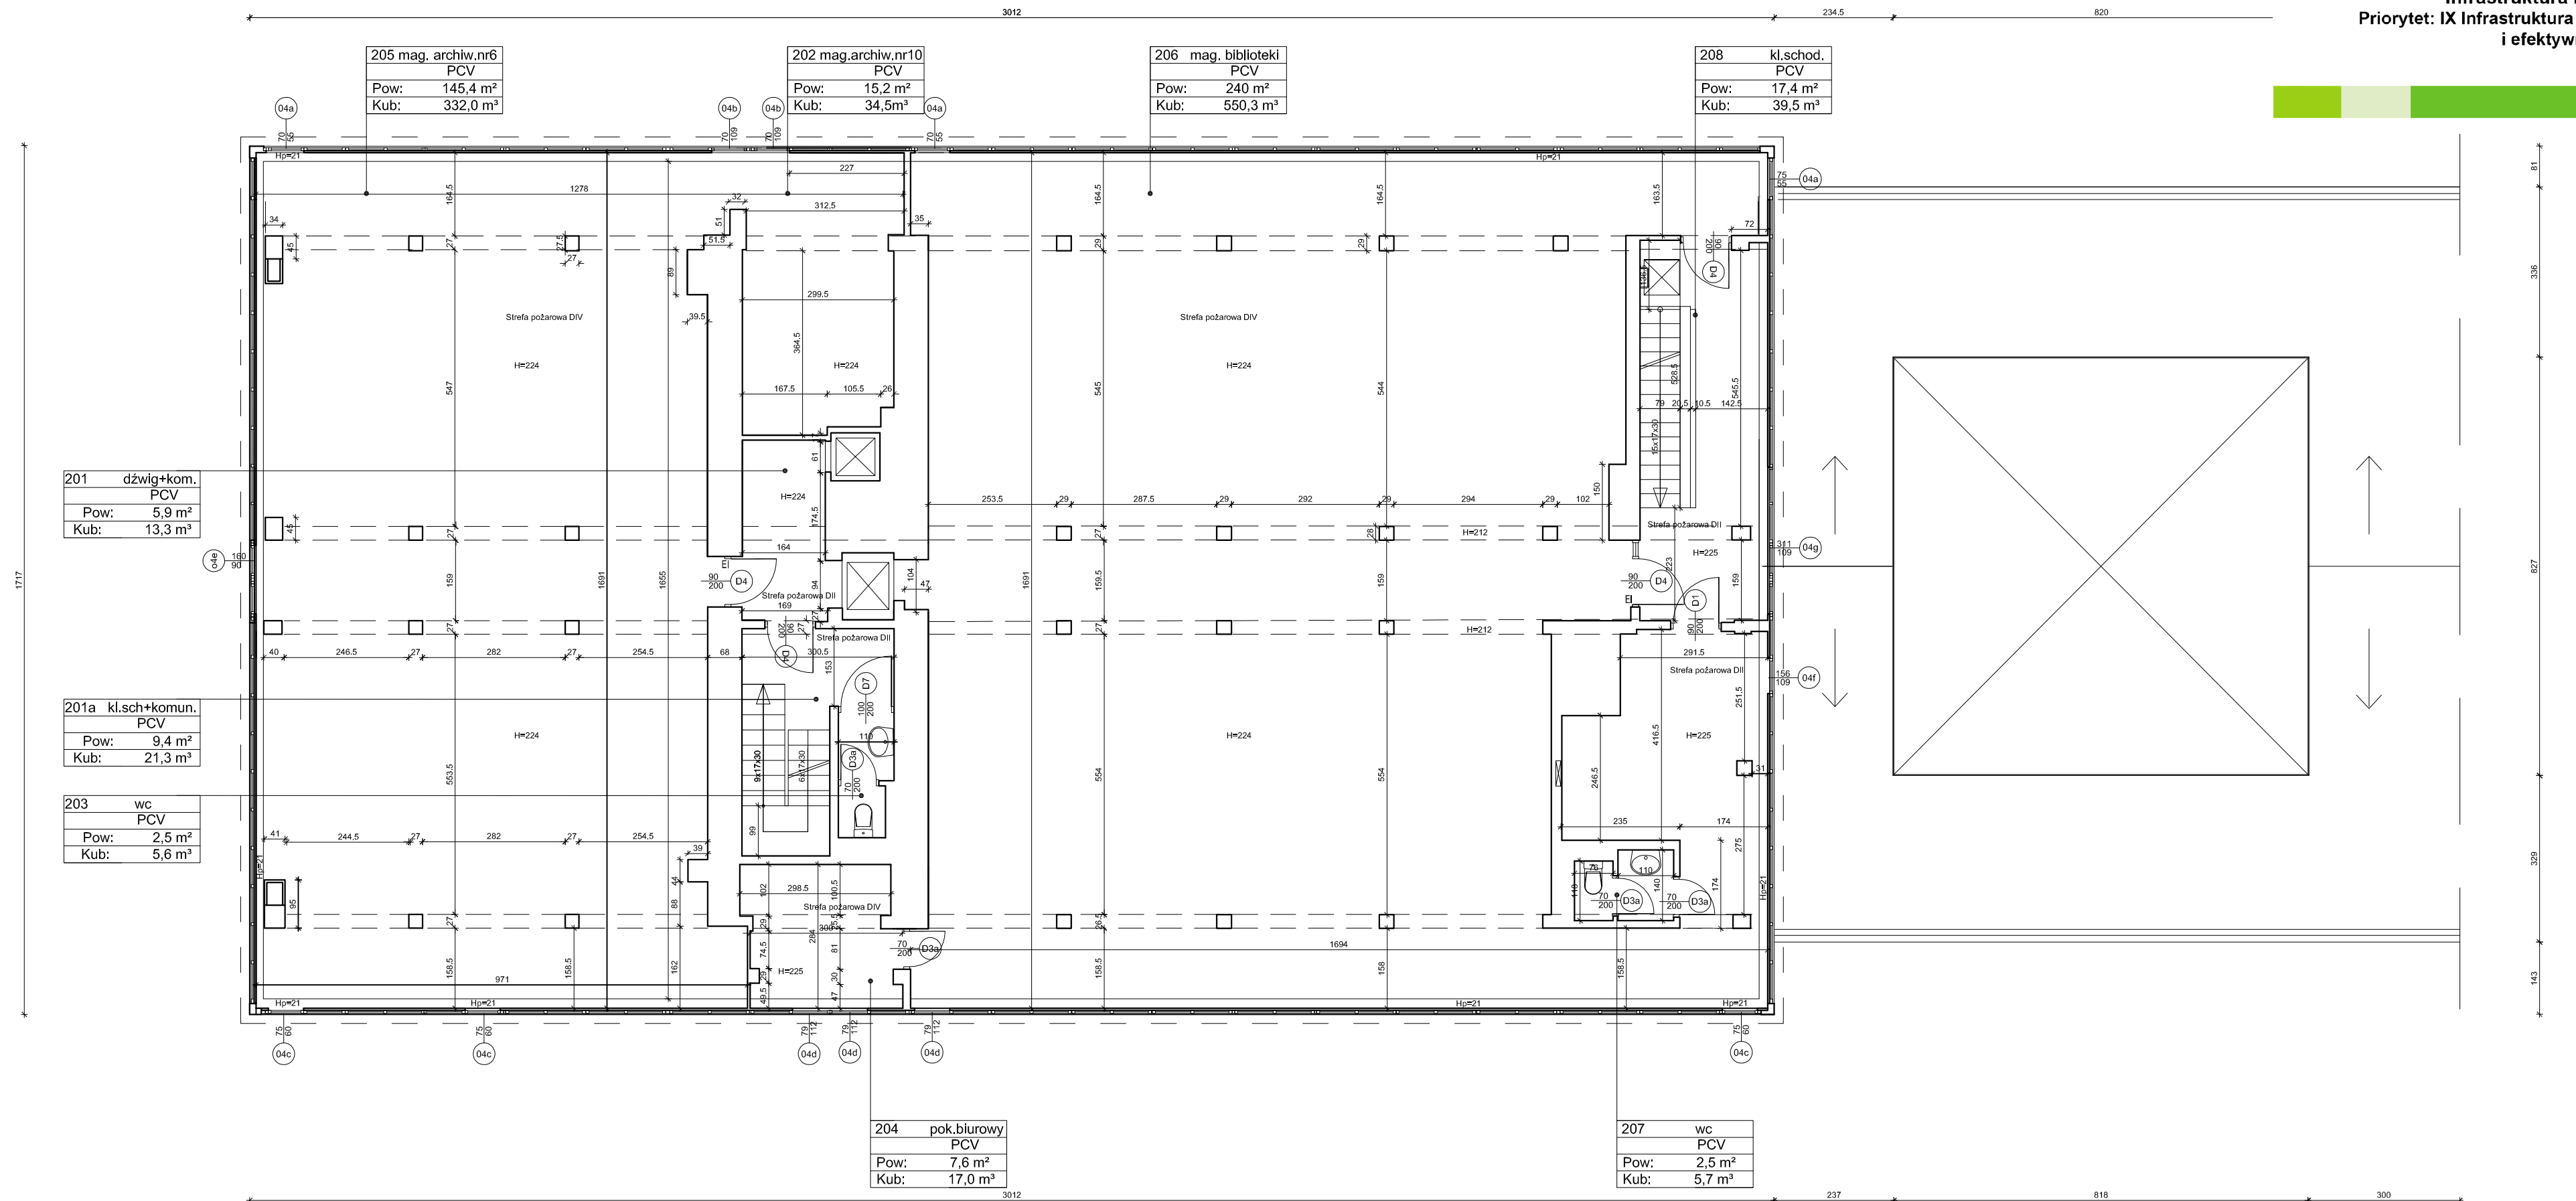

Projekt współfinansowany przez Unię Europejską ze środków Funduszu Spójności w ramach Programu Operacyjnego Infrastruktura i Środowisko 2007-2013
Priorytet: IX Infrastruktura energetyczna przyjazna środowisku i efektywność energetyczna

Wszystkie prawa autorskie dotyczące tego rysunku są własnością pracowni "Studio Form Architektonicznych Pantel" na podstawie ustawy o prawie autorskim i prawach pokrewnych z dn. 4 lutego 1994 r. Niniejszy rysunek jest wydany pod warunkiem, że nie będzie udostępniany, kopiowany ani modyfikowany bez pisemnej zgody "Studio Form Architektonicznych Pantel".

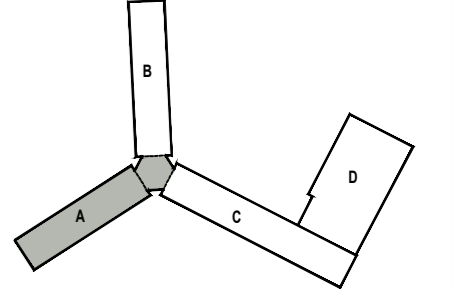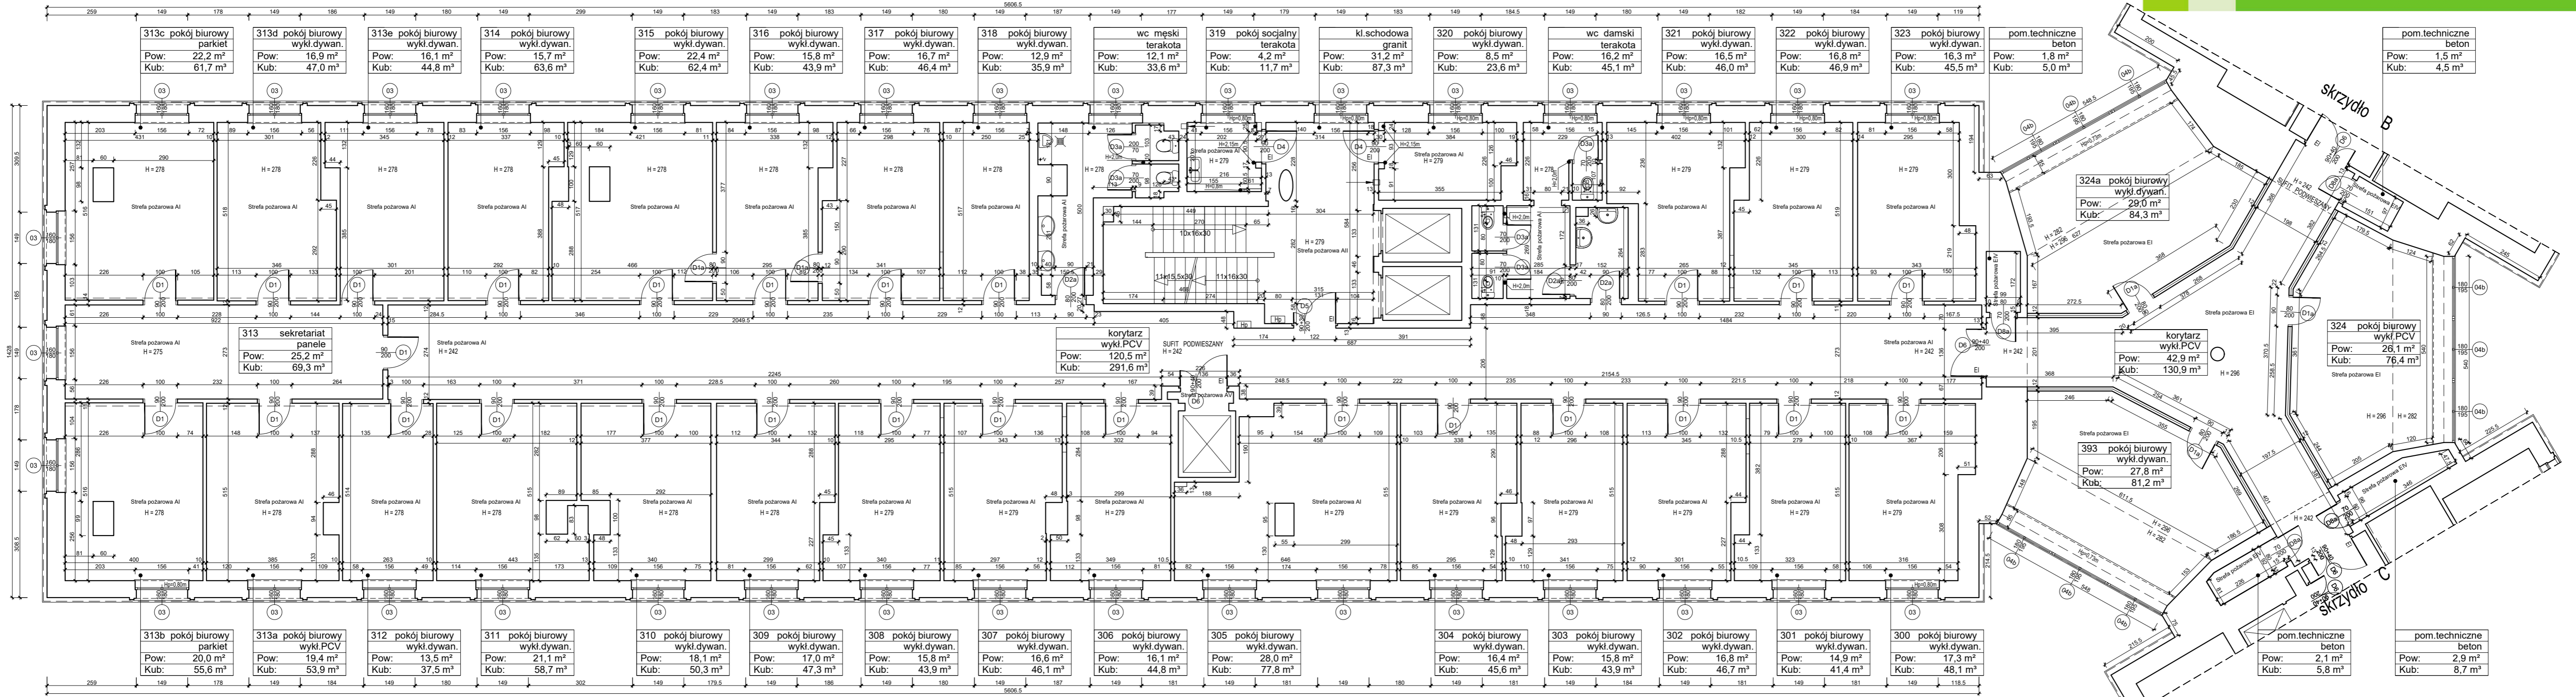

STUDIO FORM ARCHITEKTONICZNYCH
mgr inż. arch. Tomasz Lella

10-150 OLSZTYN UL. RYBAKI 40 tel. / fax. 527 56 60
NIP 739-121-53-97 REGON 51029869

e-mail: studio@pantel.olsztyn.pl http: www.pantel.olsztyn.pl

Imię Nazwisko	Nr Upewnienienia	Podpis
mgr inż. arch. Tomasz Lella	363/94/OL	
mgr inż. arch. Marcin Blazucki	1/WMOKK/2010	
mgr inż. arch. Karolina Feliksik		

Tytuł Projektu
Project Title

Inwentaryzacja wielobranżowa Biurowca Głównego Urzędu Statystycznego w Warszawie Al. Niepodległości 208

Investor
Investor

Główny Urząd Statystyczny w Warszawie
Al. Niepodległości 208
00-925 Warszawa



Stadium	INWENTARYZACJA	Symbol
Branża	Architektura	A

Temat
Drawing Title

Rzut III piętra-skrzydło "A"

Skala	1:100	Nr rysunku
Scale		Drawing Number
Data	10.2015	A-05a
Date		

Projekt współfinansowany przez Unię Europejską ze środków Funduszu Spójności w ramach Programu Operacyjnego Infrastruktura i Środowisko 2007-2013
Priorytet: IX Infrastruktura energetyczna przyjazna środowisku i efektywność energetyczna

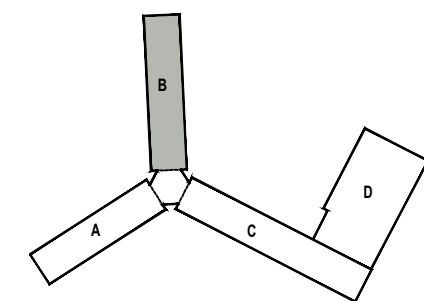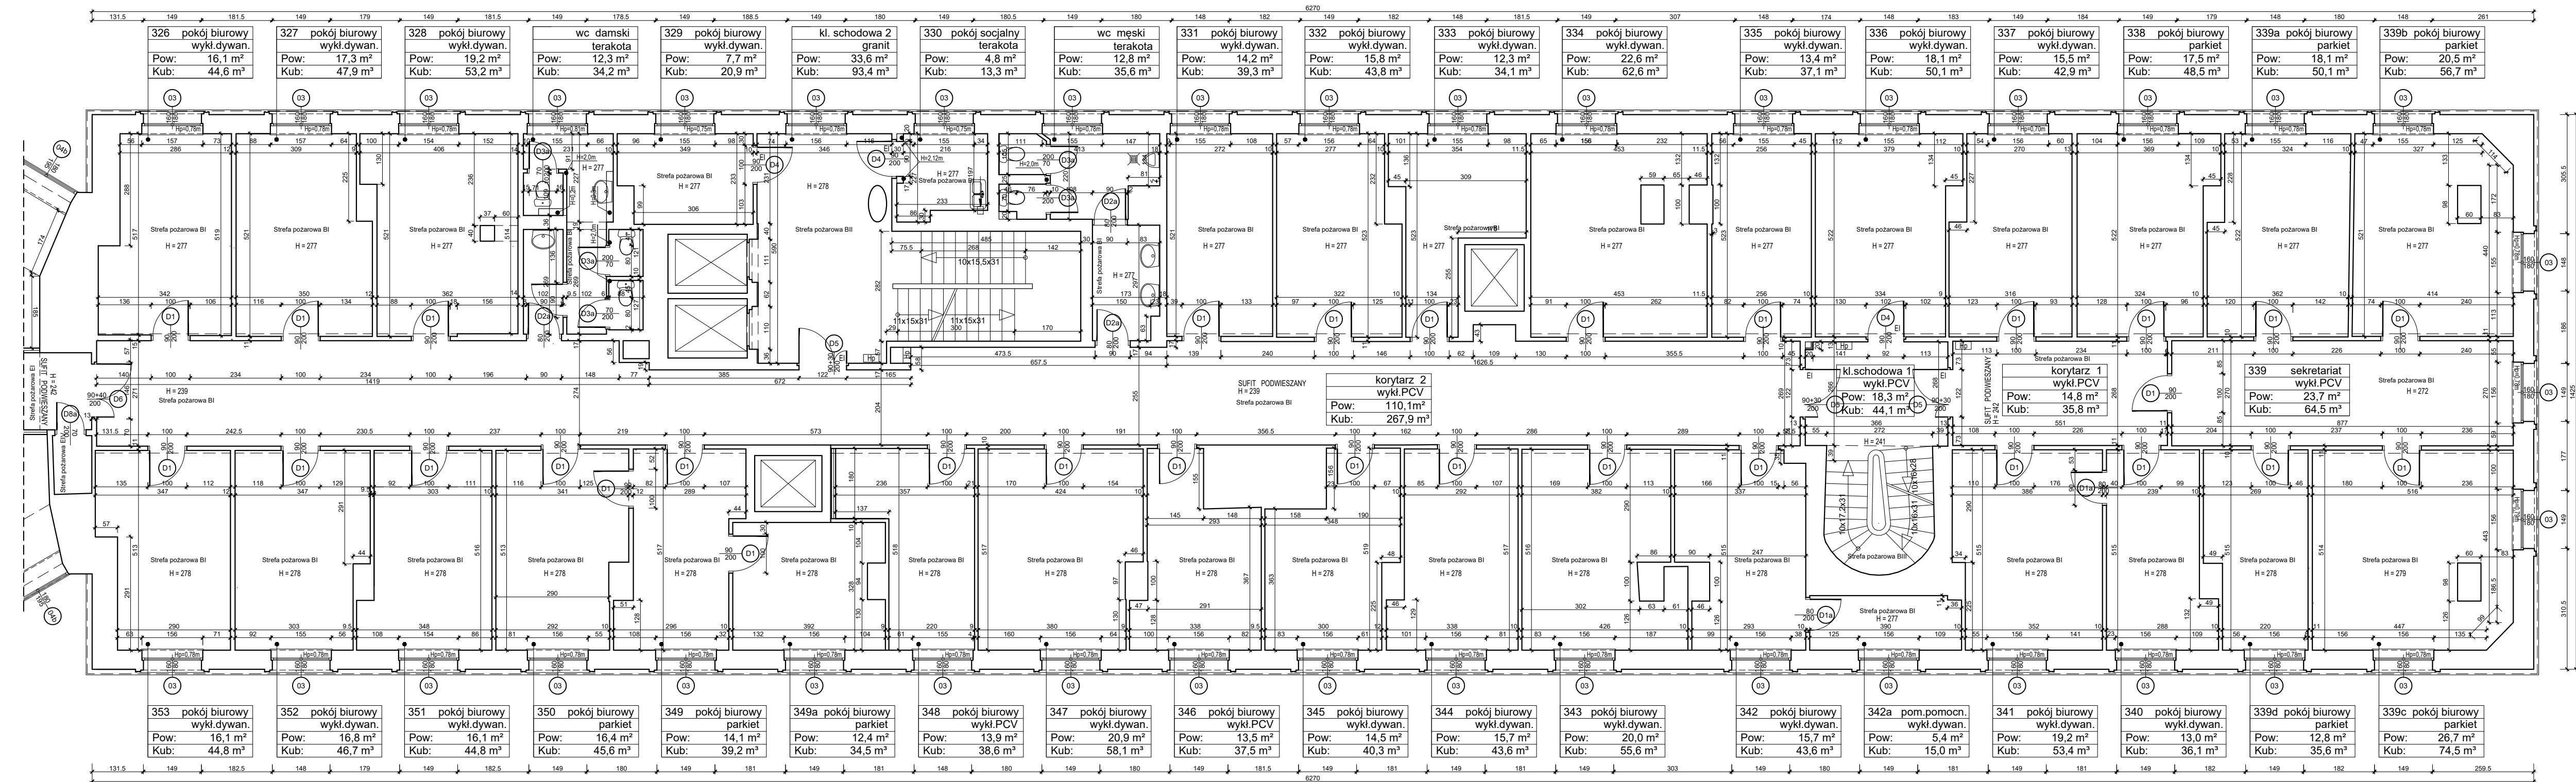

STUDIO FORM ARCHITEKTONICZNYCH
mgr inż.arch. Tomasz Lella

10-150 OLSZTYN UL. RYBAKI 40 tel./fax. 527 56 60
NIP. 739-121-53-97 REGON 510299889

e-mail: studio@pantel.olsztyn.pl http: www.pantel.olsztyn.pl

Imię Nazwisko	Nr Uprawnień	Podpis
Name	License Number	Signature
mgr inż.arch. Tomasz Lella	363/94/OL	
mgr inż.arch. Marcin Błazucki	1/WMOCK/2010	
mgr inż.arch. Karolina Feliksik		

Tytuł Projektu
Project Title

Inwentaryzacja wielobranżowa budynku Głównego Urzędu Statystycznego w Warszawie Al. Niepodległości 208

Investor
Investor

Główny Urząd Statystyczny w Warszawie
Al. Niepodległości 208
00-925 Warszawa

Stadium	INWENTARYZACJA	Symbol Symbol
Branża Discipline	Architektura	A

Temat
Drawing Title



Rzut III piętra-skrzydło "B"

Skala Scale	1:100	Nr rysunku Drawing Number
Data Date	10.2015	A-05b

Wszystkie prawa autorskie dotyczące tego rysunku są własnością pracowni "Studio Form Architektonicznych Pantel" na podstawie ustawy o prawie autorskim i prawach pokrewnych z dn. 4 lutego 1994 r. Niniejszy rysunek jest wydany pod warunkiem, że nie będzie udostępniany, kopiowany ani modyfikowany bez pisemnej zgody "Studio Form Architektonicznych Pantel".

Projekt współfinansowany przez Unię Europejską ze środków Funduszu Spójności w ramach Programu Operacyjnego Infrastruktura i Środowisko 2007-2013
 Priorytet: IX Infrastruktura energetyczna przyjazna środowisku i efektywność energetyczna

Wszystkie prawa autorskie dotyczące tego rysunku są własnością pracowni "Studio Form Architektonicznych Pantel" na podstawie ustawy o prawie autorskim i prawach pokrewnych z dn. 4 lutego 1994 r. Niniejszy rysunek jest wydany pod warunkiem, że nie będzie udostępniany, kopiowany ani modyfikowany bez pisemnej zgody "Studio Form Architektonicznych Pantel".

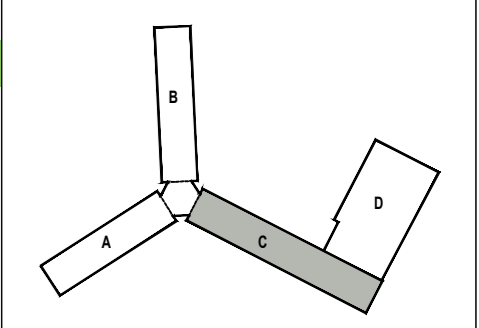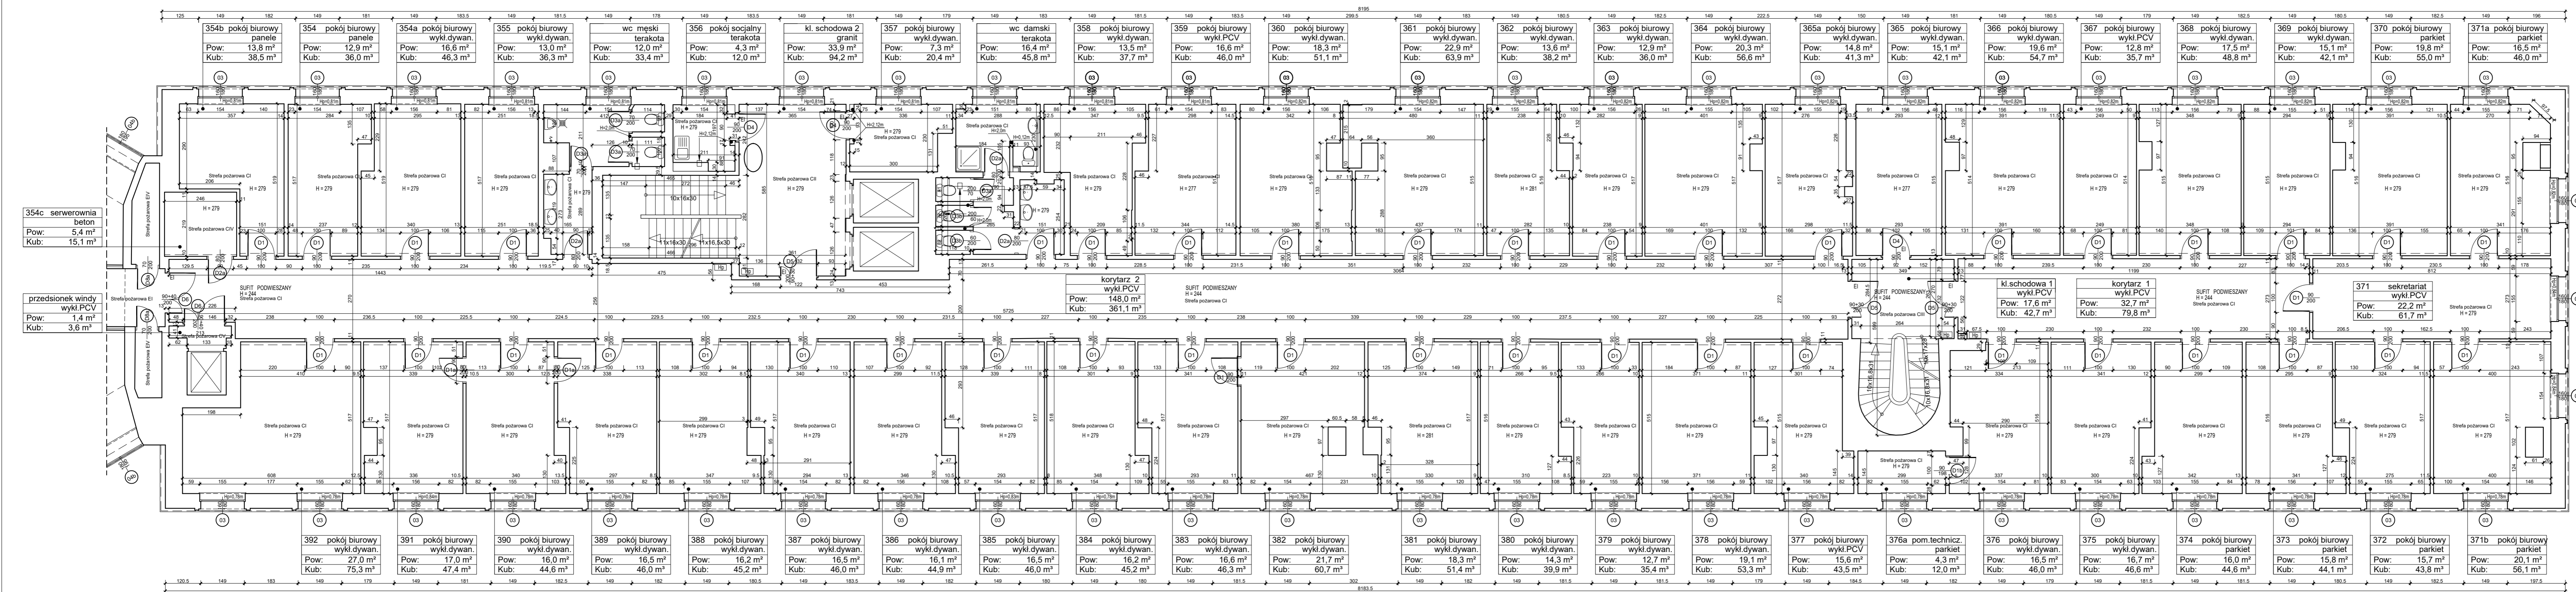

STUDIO FORM
ARCHITEKTONICZNYCH
 mgr inż. arch. Tomasz Lella

10-150 OLSZTYN, UL. RYBAKI 40 tel./fax. 527 56 60
 NIP: 739-121-53-97 REGON 510299889

e-mail: studio@pantel.olsztyn.pl http: www.pantel.olsztyn.pl

Imię i Nazwisko	Nr Uprawnień	Podpis
Nazwisko	License Number	Signature
mgr inż. arch. Tomasz Lella	363/94/OL	
mgr inż. arch. Marcin Blazucki	1/WMO/KI/2010	
mgr inż. arch. Karolina Feliksiak		

Tytuł Projektu
 Inwentaryzacja wielobranżowa budynku Głównego Urzędu Statystycznego w Warszawie Al. Niepodległości 208

Investor
 Główny Urząd Statystyczny w Warszawie Al. Niepodległości 208 00-925 Warszawa


Stadium INWENTARYZACJA **Symbol** A

Branża Architektura **Discipline**

Temat Rzut III piętra-skrzydło "C"
Skala 1:100
Data 10.2015 **Nr rysunku** A-05c

Projekt współfinansowany przez Unię Europejską ze środków Funduszu Spójności w ramach Programu Operacyjnego Infrastruktura i Środowisko 2007-2013
Priorytet: IX Infrastruktura energetyczna przyjazna środowisku i efektywność energetyczna

Wszystkie prawa autorskie dotyczące tego rysunku są własnością pracowni "Studio Form Architektonicznych Pantel" na podstawie ustawy o prawie autorskim i prawach pokrewnych z dn. 4 lutego 1994 r. Niniejszy rysunek jest wydany pod warunkiem, że nie będzie udostępniany, kopiowany ani modyfikowany bez pisemnej zgody "Studio Form Architektonicznych Pantel".

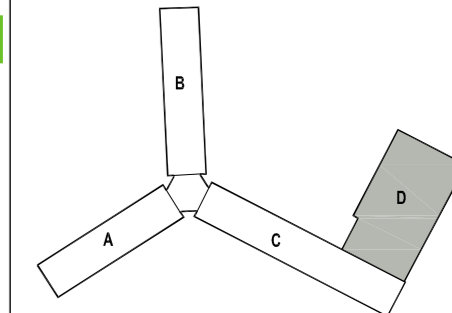

STUDIO FORM ARCHITEKTONICZNYCH
mgr inż. arch. Tomasz Lella

10-150 OLSZTYN UL. RYBAKI 40 tel./fax. 527 56 60
NIP 739-121-53-97 REGON 510299899
e-mail: studio@pantel.olsztyn.pl http: www.pantel.olsztyn.pl

Imię Nazwisko Name Projektant / Designer	Nr Upewnien Licence Number	Podpis Signature
mgr inż. arch. Tomasz Lella	363/94/OL	
mgr inż. arch. Marcin Białucki	1/WMOKK/2010	
mgr inż. arch. Karolina Felksik		


Tytuł Projektu
Project Title
„Inwentaryzacja wielobranżowa budynku Głównego Urzędu Statystycznego mieszczącego się przy al. Niepodległości 208 w Warszawie”

Investor
Investor
Główny Urząd Statystyczny
w Warszawie
Al. Niepodległości 208
00-925 Warszawa

Stadium Stage	INWENTARYZACJA	Symbol Symbol
Branża Discipline	Architektura	A


Temat
Drawing Title
Rzut III piętra-skrzydło "D"

Skala Scale	1:100	Nr rysunku Drawing Number
Data Date	10.2015	A-05d

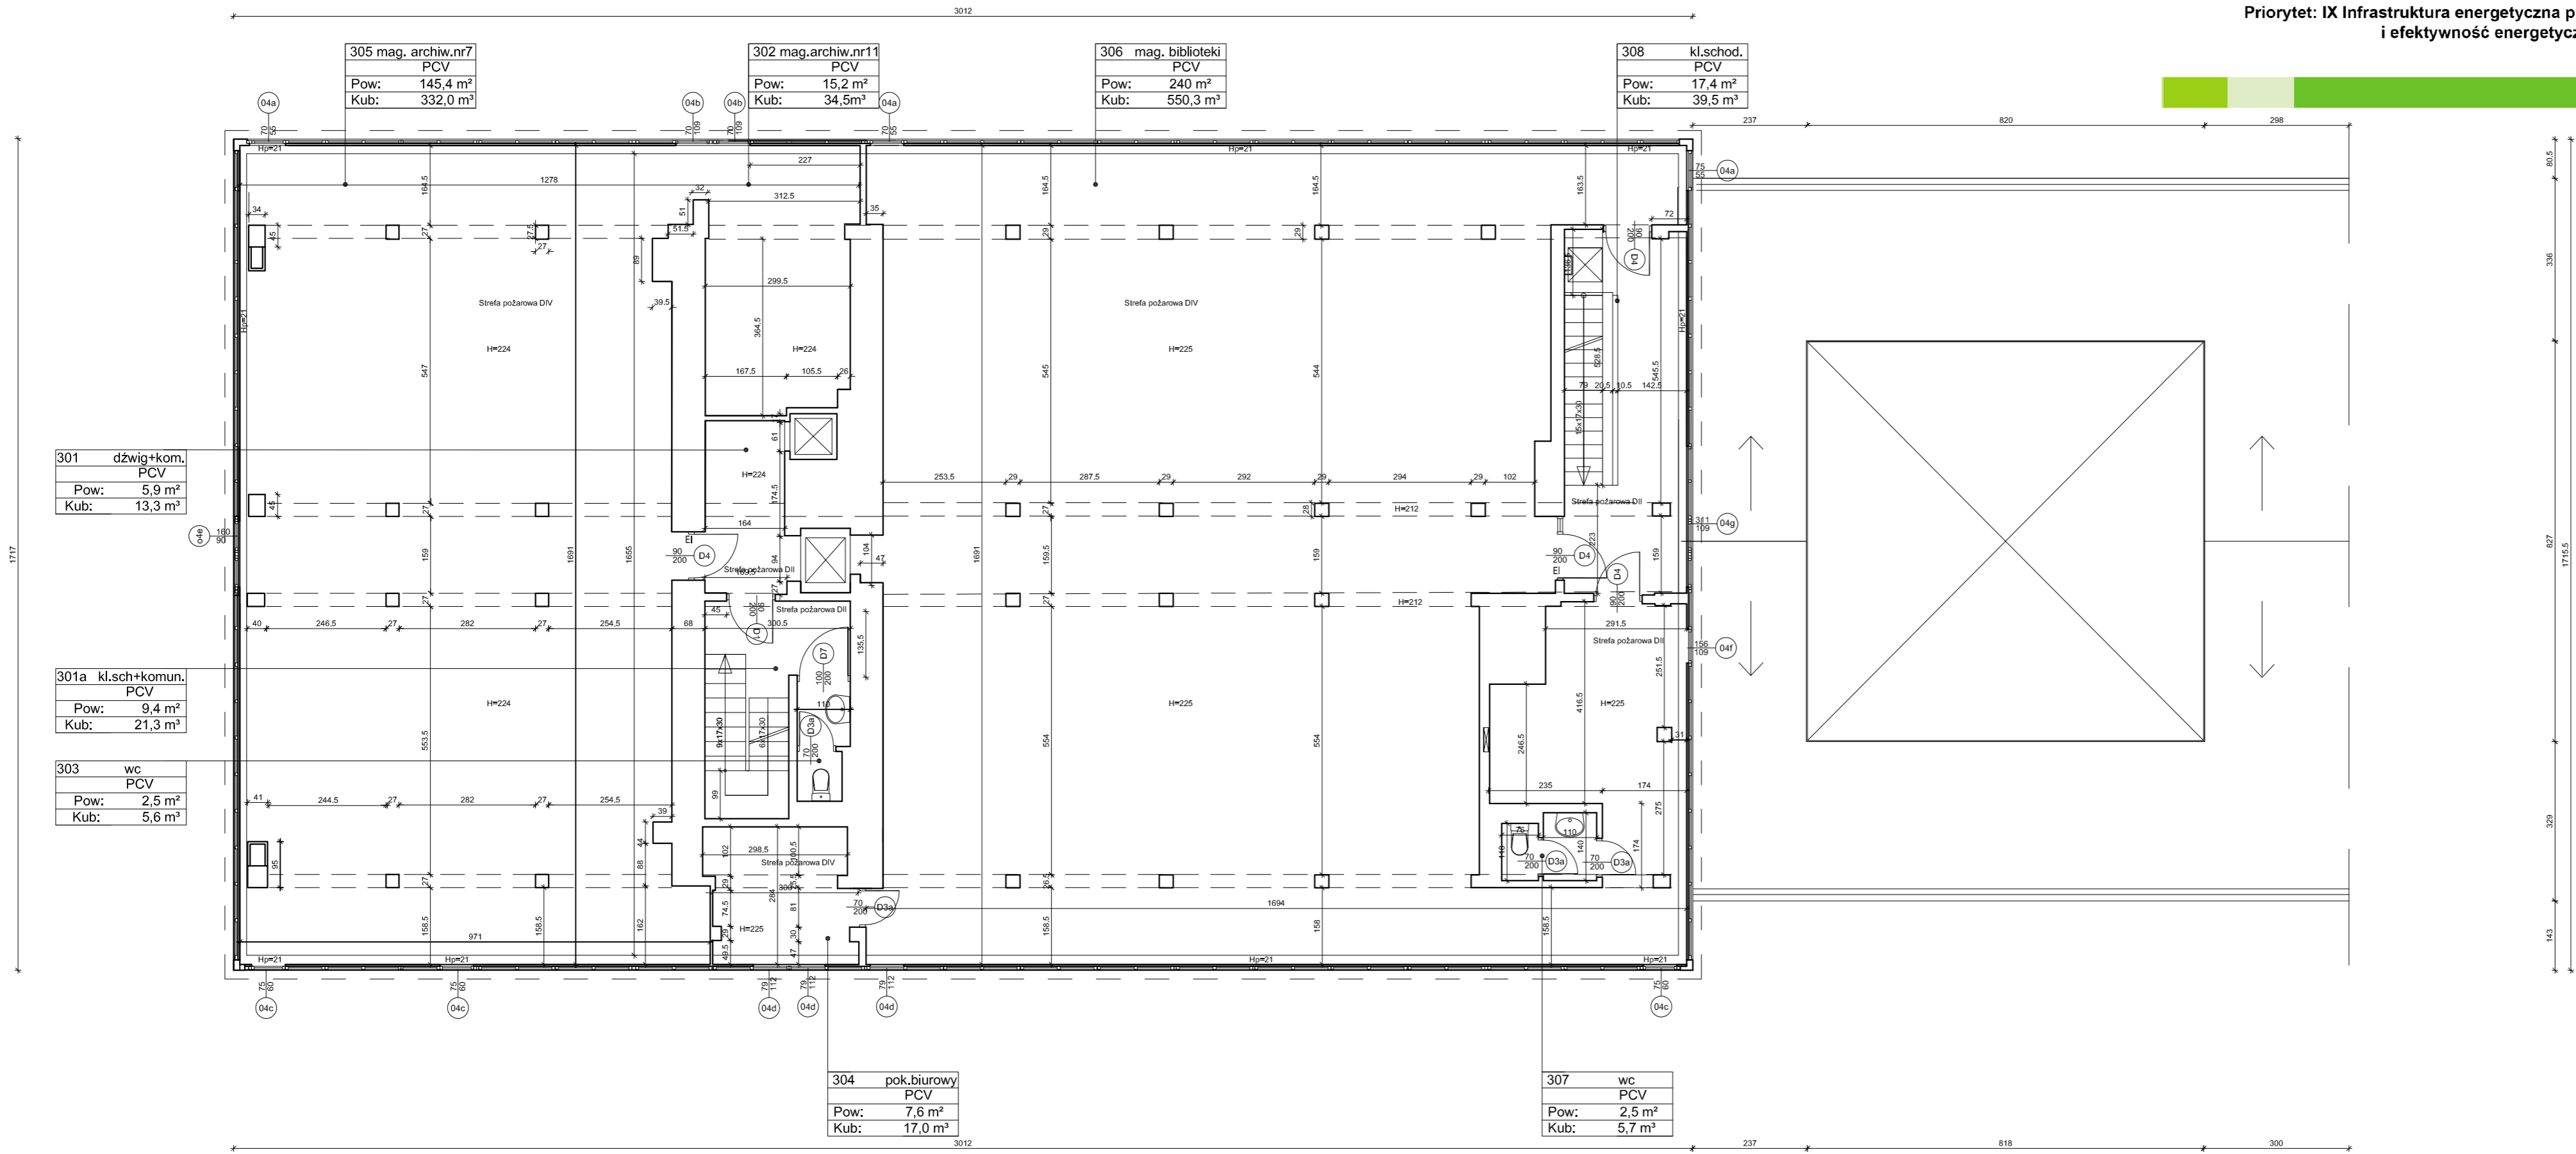




Projekt współfinansowany przez Unię Europejską ze środków Funduszu Spójności w ramach Programu Operacyjnego Infrastruktura i Środowisko 2007-2013
Priorytet: IX Infrastruktura energetyczna przyjazna środowisku i efektywność energetyczna

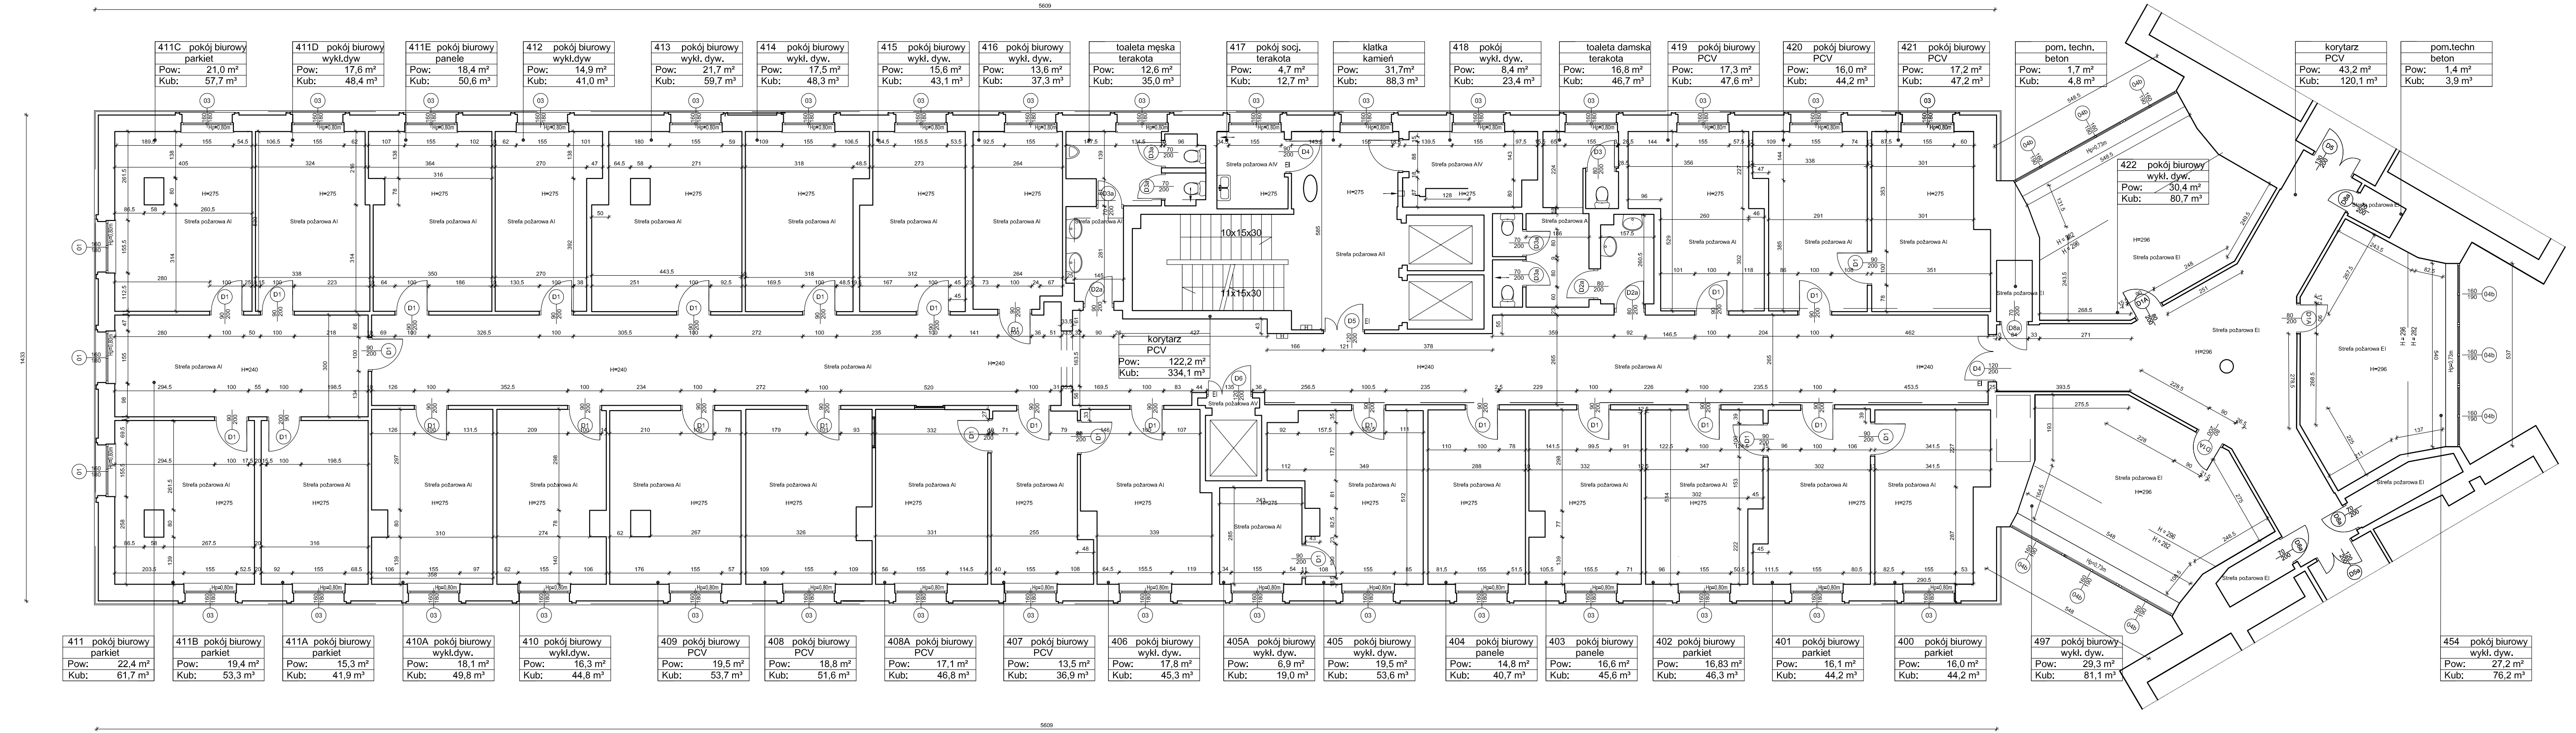

411C pokój biurowy parkiet Pow: 21,0 m ² Kub: 57,7 m ³	411D pokój biurowy wykl. dyw. Pow: 17,6 m ² Kub: 48,4 m ³	411E pokój biurowy panele Pow: 18,4 m ² Kub: 50,6 m ³	412 pokój biurowy wykl. dyw. Pow: 14,9 m ² Kub: 41,0 m ³	413 pokój biurowy wykl. dyw. Pow: 21,7 m ² Kub: 59,7 m ³	414 pokój biurowy wykl. dyw. Pow: 17,5 m ² Kub: 48,3 m ³	415 pokój biurowy wykl. dyw. Pow: 15,6 m ² Kub: 43,1 m ³	416 pokój biurowy wykl. dyw. Pow: 13,6 m ² Kub: 37,3 m ³	toaleta męska terakota Pow: 12,6 m ² Kub: 35,0 m ³	417 pokój socj. terakota Pow: 4,7 m ² Kub: 12,7 m ³	kłauka kamień Pow: 31,7 m ² Kub: 88,3 m ³	418 pokój wykl. dyw. Pow: 8,4 m ² Kub: 23,4 m ³	toaleta damska terakota Pow: 16,8 m ² Kub: 46,7 m ³	419 pokój biurowy PCV Pow: 17,3 m ² Kub: 47,6 m ³	420 pokój biurowy PCV Pow: 16,0 m ² Kub: 44,2 m ³	421 pokój biurowy PCV Pow: 17,2 m ² Kub: 47,2 m ³	pom. techn. beton Pow: 1,7 m ² Kub: 4,8 m ³	korytarz PCV Pow: 43,2 m ² Kub: 120,1 m ³	pom. techn. beton Pow: 1,4 m ² Kub: 3,9 m ³
--	---	---	--	--	--	--	--	--	---	---	---	---	---	---	---	---	---	---

411 pokój biurowy parkiet Pow: 22,4 m ² Kub: 61,7 m ³	411B pokój biurowy parkiet Pow: 19,4 m ² Kub: 53,3 m ³	411A pokój biurowy parkiet Pow: 15,3 m ² Kub: 41,9 m ³	410A pokój biurowy wykl. dyw. Pow: 18,1 m ² Kub: 49,8 m ³	410 pokój biurowy wykl. dyw. Pow: 16,3 m ² Kub: 44,8 m ³	409 pokój biurowy PCV Pow: 19,5 m ² Kub: 53,7 m ³	408 pokój biurowy PCV Pow: 18,8 m ² Kub: 51,6 m ³	408A pokój biurowy PCV Pow: 17,1 m ² Kub: 46,8 m ³	407 pokój biurowy PCV Pow: 13,5 m ² Kub: 36,9 m ³	406 pokój biurowy wykl. dyw. Pow: 6,9 m ² Kub: 19,0 m ³	405A pokój biurowy wykl. dyw. Pow: 19,5 m ² Kub: 53,6 m ³	405 pokój biurowy wykl. dyw. Pow: 19,5 m ² Kub: 53,6 m ³	404 pokój biurowy panele Pow: 14,8 m ² Kub: 40,7 m ³	403 pokój biurowy panele Pow: 16,6 m ² Kub: 45,6 m ³	402 pokój biurowy parkiet Pow: 16,83 m ² Kub: 46,3 m ³	401 pokój biurowy parkiet Pow: 16,1 m ² Kub: 44,2 m ³	400 pokój biurowy parkiet Pow: 16,0 m ² Kub: 44,2 m ³	497 pokój biurowy wykl. dyw. Pow: 29,3 m ² Kub: 81,1 m ³	454 pokój biurowy wykl. dyw. Pow: 27,2 m ² Kub: 76,2 m ³
---	--	--	---	--	---	---	--	---	---	---	--	--	--	--	---	---	--	--

Wszystkie prawa autorskie dotyczące tego rysunku są własnością pracowni "Studio Form Architektonicznych Pantel" na podstawie ustawy o prawie autorskim i prawach pokrewnych z dn. 4 lutego 1994 r. Niniejszy rysunek jest wydany pod warunkiem, że nie będzie udostępniany, kopiowany ani modyfikowany bez pisemnej zgody "Studio Form Architektonicznych Pantel".

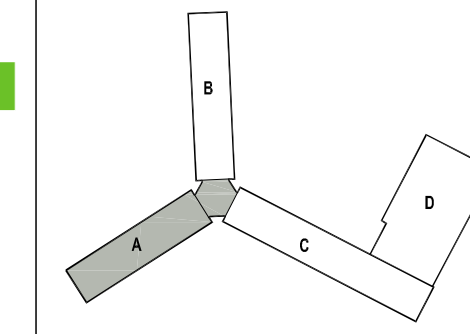

STUDIO FORM ARCHITEKTONICZNYCH
mgr inż. arch. Tomasz Lella
10-150 OLSZTYN UL. RYBAKI 40
NIP 739-121-53-97
tel./fax: 527 56 60
REGON 510298899
e-mail: studio@pantel.olsztyn.pl
http: www.pantel.olsztyn.pl

Imię i Nazwisko mgr inż. arch. Tomasz Lella	Nr uprawnień 363/94/OL	Podpis
Projektant / Designer	363/94/OL	
mgr inż. arch. Marcin Białucki	1/WMOKK/2010	
mgr inż. arch. Karolina Feliksik		

Tytuł Projektu
Project Title
„Inwentaryzacja wielobranżowa dla budynku Głównego Urzędu Statystycznego mieszczącego się przy al. Niepodległości 208 w Warszawie”



Investor
Investor
Główny Urząd Statystyczny w Warszawie
Al. Niepodległości 208
00-925 Warszawa

Stadium	INWENTARYZACJA	Symbol
Branża	Architektura	A

Temat
Drawing Title
Rzut IV piętra-skrzydło "A"

Skala	1:100	Nr rysunku
Data	10.2015	Drawing Number
		A-06a

Projekt współfinansowany przez Unię Europejską ze środków Funduszu Spójności w ramach Programu Operacyjnego Infrastruktura i Środowisko 2007-2013
 Priorytet: IX Infrastruktura energetyczna przyjazna środowisku i efektywność energetyczna

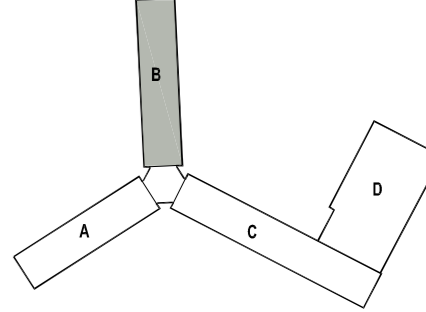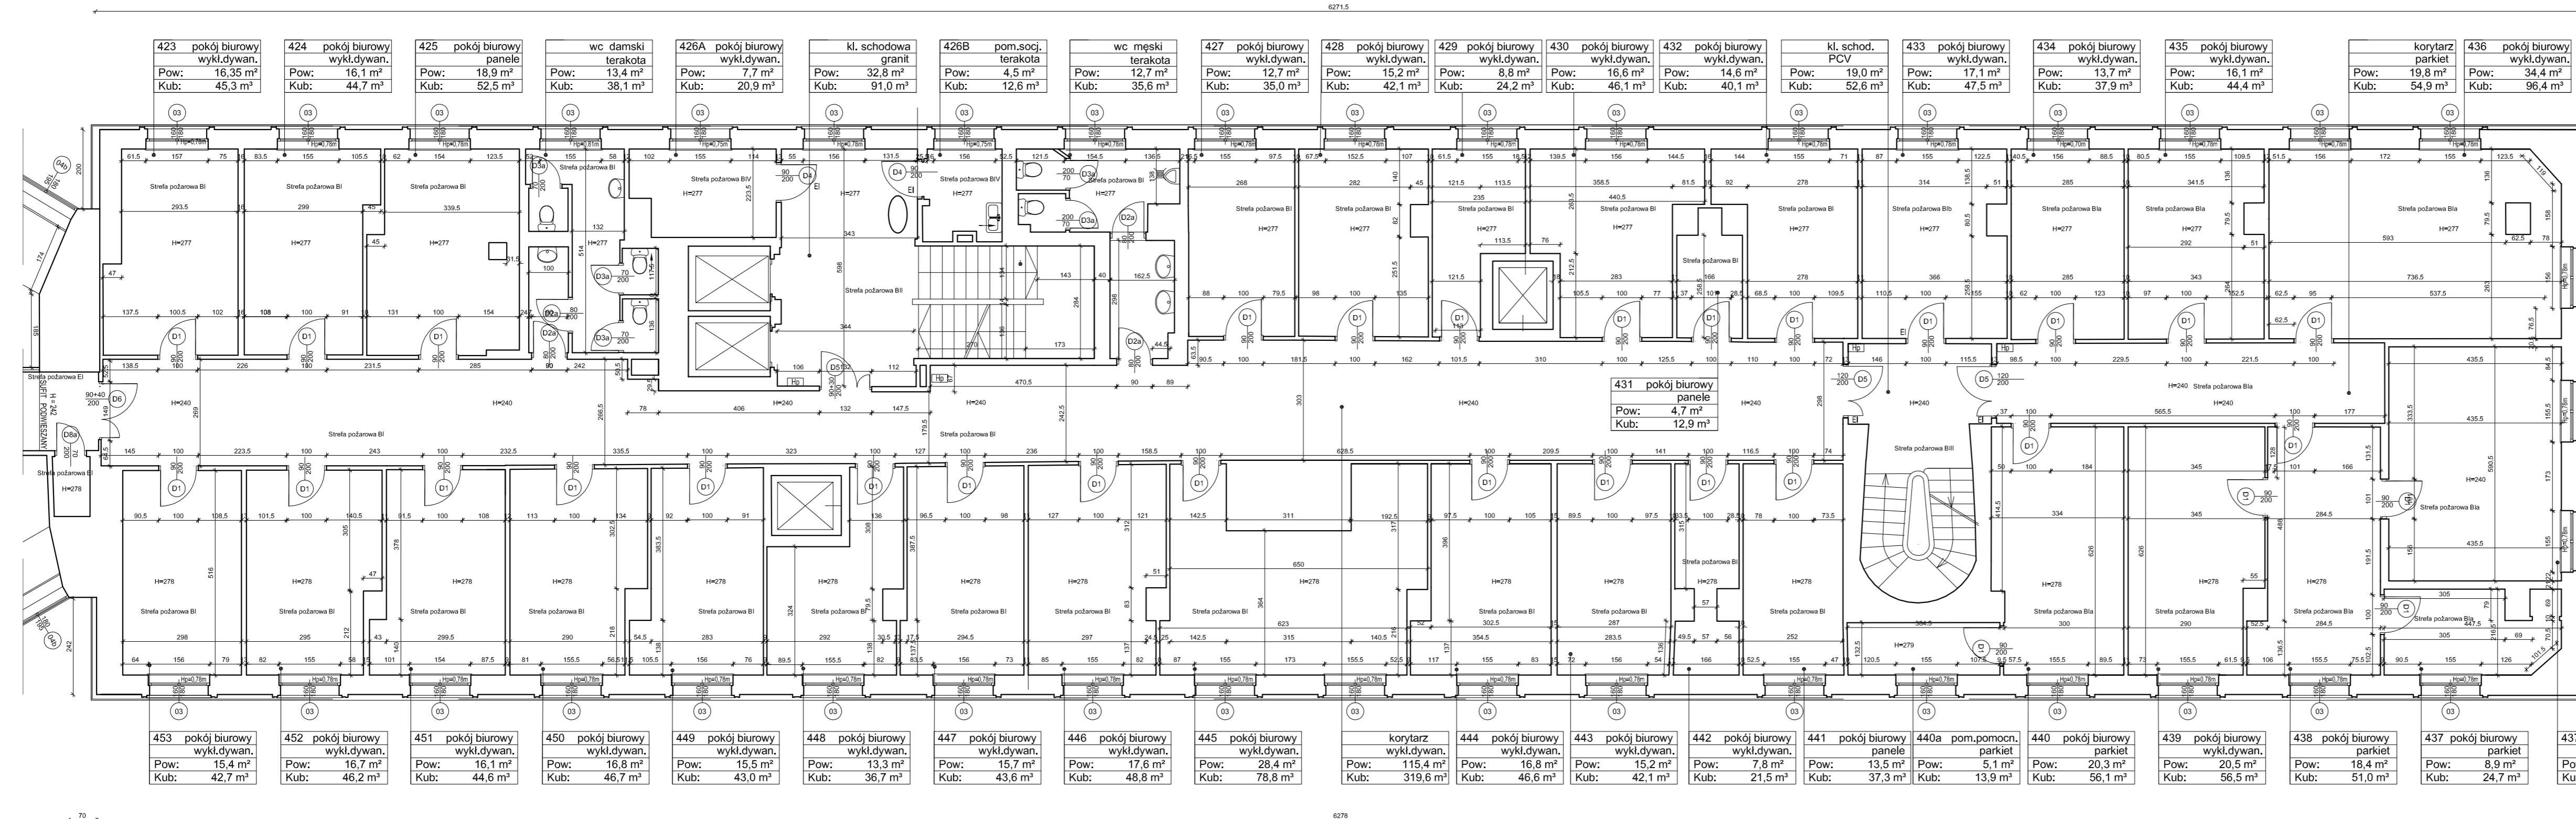

STUDIO FORM
ARCHITEKTONICZNYCH
 mgr inż.arch. Tomasz Lella

10-150 OLSZTYN UL. RYBAKI 40 tel./fax. 527 56 60
 NIP 739-121-53-67 REGON 510299889
 e-mail: studio@pantel.pl http: www.pantel.pl

Imię i Nazwisko	Nr Upewnien	Podpis
Projektant / Designer	Licence Number	Signature
mgr inż.arch. Tomasz Lella	363/94/OL	
mgr inż.arch. Marcin Blazucki	1/WMOKK/2010	
mgr inż.arch. Karolina Feliksik		

Tytuł Projektu
Project Title
 „Wykonanie inwentaryzacji wielobranżowej dla budynku Głównego Urzędu Statystycznego mieszczącego się przy al. Niepodległości 208 w Warszawie”

Investor
 Inwestor
 Główny Urząd Statystyczny w Warszawie
 Al. Niepodległości 208
 00-925 Warszawa

Stadium INWENTARYZACJA **Symbol** A


Branża Architektura **Discipline**

Temat Rzut IV piętra-skrzydło "B"
Drawing Title

Skala 1:100	Nr rysunku
Data 10.2015	Drawing Number A-06b

Projekt współfinansowany przez Unię Europejską ze środków Funduszu Spójności w ramach Programu Operacyjnego Infrastruktura i Środowisko 2007-2013
 Priorytet: IX Infrastruktura energetyczna przyjazna środowisku i efektywność energetyczna

Wszystkie prawa autorskie dotyczące tego rysunku są własnością pracowni "Studio Form Architektonicznych Pantel" na podstawie ustawy o prawie autorskim i prawach pokrewnych z dn. 4 lutego 1994 r. Niniejszy rysunek jest wydany pod warunkiem, że nie będzie udostępniany, kopiowany ani modyfikowany bez pisemnej zgody "Studio Form Architektonicznych Pantel".

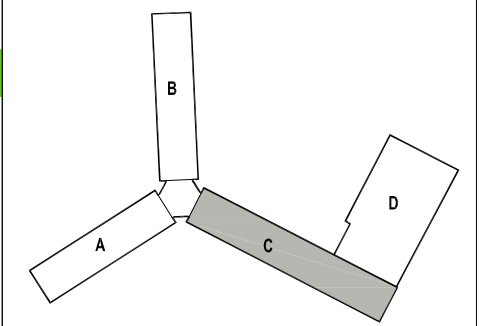

STUDIO FORM ARCHITEKTONICZNYCH
 mgr inż. arch. Tomasz Lella

10-150 OLSZTYN, UL. RYBAKI 40 tel./fax. 527 56 60
 NIP: 739-121-53-97 REGON 510299689
 e-mail: studio@pantel.pl http://www.pantel.pl

Imię i Nazwisko	Nr Uprawnień	Podpis
mgr inż. arch. Tomasz Lella	363/9/OJL	
mgr inż. arch. Marcin Białucki	1/WMOJK/2010	
mgr inż. arch. Karolina Feliksik		

Tytuł Projektu
 Project Title
 „Inwentaryzacja wielobranżowa budynku Głównego Urzędu Statystycznego mieszczącego się przy al. Niepodległości 208 w Warszawie”


Investor
 Główny Urząd Statystyczny w Warszawie
 Al. Niepodległości 208
 00-925 Warszawa

Stadium	INWENTARYZACJA	Symbol	A
---------	----------------	--------	---

Branża
 Architektura

Temat
 Drawing Title
 Rzut IV piętra-skrzydło "C"

Skala	1:100	Nr rysunku	A-06c
Scale		Drawing Number	
Data	10.2015		
Date			

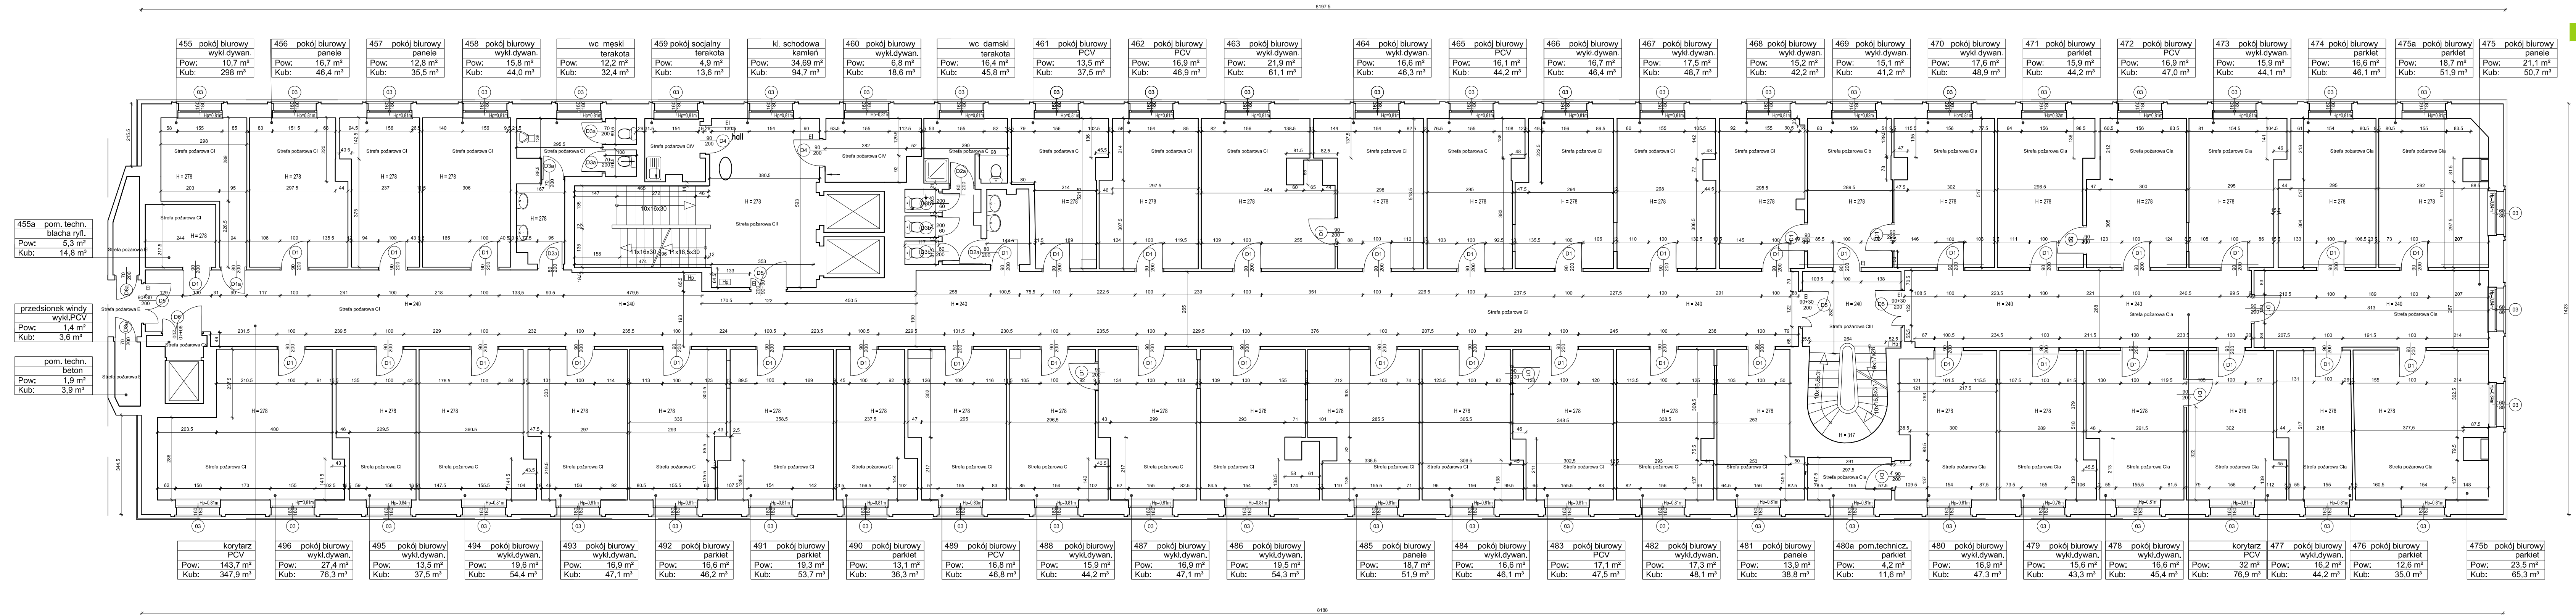

455a pom. techn. blacha ryfl.
 Pow.: 5,3 m²
 Kub.: 14,8 m³

przedsiónek windy wykl. PCV
 Pow.: 1,4 m²
 Kub.: 3,6 m³

pom. techn. beton
 Pow.: 1,9 m²
 Kub.: 3,9 m³

korytarz PCV
 Pow.: 143,7 m²
 Kub.: 347,9 m³

496 pokój biurowy wykl. dywan.
 Pow.: 27,4 m²
 Kub.: 76,3 m³

495 pokój biurowy wykl. dywan.
 Pow.: 13,5 m²
 Kub.: 37,5 m³

494 pokój biurowy wykl. dywan.
 Pow.: 19,6 m²
 Kub.: 54,4 m³

493 pokój biurowy wykl. dywan.
 Pow.: 16,9 m²
 Kub.: 47,1 m³

492 pokój biurowy parkiet
 Pow.: 16,6 m²
 Kub.: 46,2 m³

491 pokój biurowy parkiet
 Pow.: 19,3 m²
 Kub.: 53,7 m³

490 pokój biurowy parkiet
 Pow.: 13,1 m²
 Kub.: 36,3 m³

489 pokój biurowy PCV
 Pow.: 16,8 m²
 Kub.: 46,8 m³

488 pokój biurowy wykl. dywan.
 Pow.: 15,9 m²
 Kub.: 44,2 m³

487 pokój biurowy wykl. dywan.
 Pow.: 16,9 m²
 Kub.: 47,1 m³

486 pokój biurowy wykl. dywan.
 Pow.: 19,5 m²
 Kub.: 54,3 m³

485 pokój biurowy panele
 Pow.: 18,7 m²
 Kub.: 51,9 m³

484 pokój biurowy wykl. dywan.
 Pow.: 16,6 m²
 Kub.: 46,1 m³

483 pokój biurowy PCV
 Pow.: 17,1 m²
 Kub.: 47,5 m³

482 pokój biurowy wykl. dywan.
 Pow.: 17,3 m²
 Kub.: 48,1 m³

481 pokój biurowy panele
 Pow.: 13,9 m²
 Kub.: 38,8 m³

480a pom. technic. parkiet
 Pow.: 4,2 m²
 Kub.: 11,6 m³

480 pokój biurowy wykl. dywan.
 Pow.: 16,9 m²
 Kub.: 47,3 m³

korytarz PCV
 Pow.: 32 m²
 Kub.: 76,9 m³

479 pokój biurowy wykl. dywan.
 Pow.: 15,6 m²
 Kub.: 43,3 m³

478 pokój biurowy wykl. dywan.
 Pow.: 16,6 m²
 Kub.: 45,4 m³


477 pokój biurowy wykl. dywan.
 Pow.: 16,2 m²
 Kub.: 44,2 m³

476 pokój biurowy parkiet
 Pow.: 12,6 m²
 Kub.: 35,0 m³

475b pokój biurowy parkiet
 Pow.: 23,5 m²
 Kub.: 65,3 m³

Projekt współfinansowany przez Unię Europejską ze środków Funduszu Spójności w ramach Programu Operacyjnego Infrastruktura i Środowisko 2007-2013
Priorytet: IX Infrastruktura energetyczna przyjazna środowisku i efektywność energetyczna

Wszystkie prawa autorskie dotyczące tego rysunku są własnością pracowni "Studio Form Architektonicznych Pantel" na podstawie ustawy o prawie autorskim i prawach pokrewnych z dn. 4 lutego 1994 r. Niniejszy rysunek jest wydany pod warunkiem, że nie będzie udostępniany, kopiowany ani modyfikowany bez pisemnej zgody "Studio Form Architektonicznych Pantel".

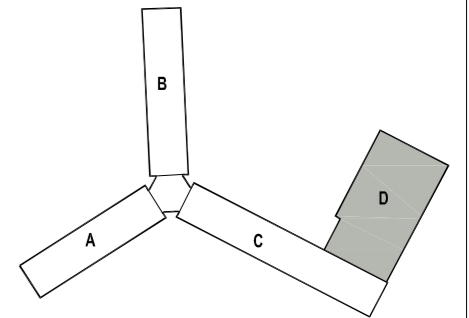

STUDIO FORM
ARCHITEKTONICZNYCH
mgr inż.arch. Tomasz Lella

10-150 OLSZTYN UL. RYBAKI 40 tel./fax. 527 56 60
NP 739-121-53-97 REGON 510299899
e-mail: studio@pantel.olsztyn.pl http: www.pantel.olsztyn.pl

Imię Nazwisko Name Projektant / Designer	Nr Upoważnień Licence Number	Podpis Signature
mgr inż.arch. Tomasz Lella	363/94/OL	
mgr inż.arch. Marcin Białucki	1/WMOKK/2010	
mgr inż.arch. Karolina Feliksik		


Tytuł Projektu
Project Title
„Inwentaryzacja wielobranżowa budynku Głównego Urzędu Statystycznego mieszczącego się przy al. Niepodległości 208 w Warszawie”

Inwestor
Investor
Główny Urząd Statystyczny w Warszawie
Al. Niepodległości 208
00-925 Warszawa

Stadium	INWENTARYZACJA	Symbol Symbol
Branża Discipline	Architektura	A



Temat
Drawing Title
Rzut IV piętra-skrzydło "D"

Skala Scale	1:100	Nr rysunku Drawing Number
Data Date	10.2015	A-06d

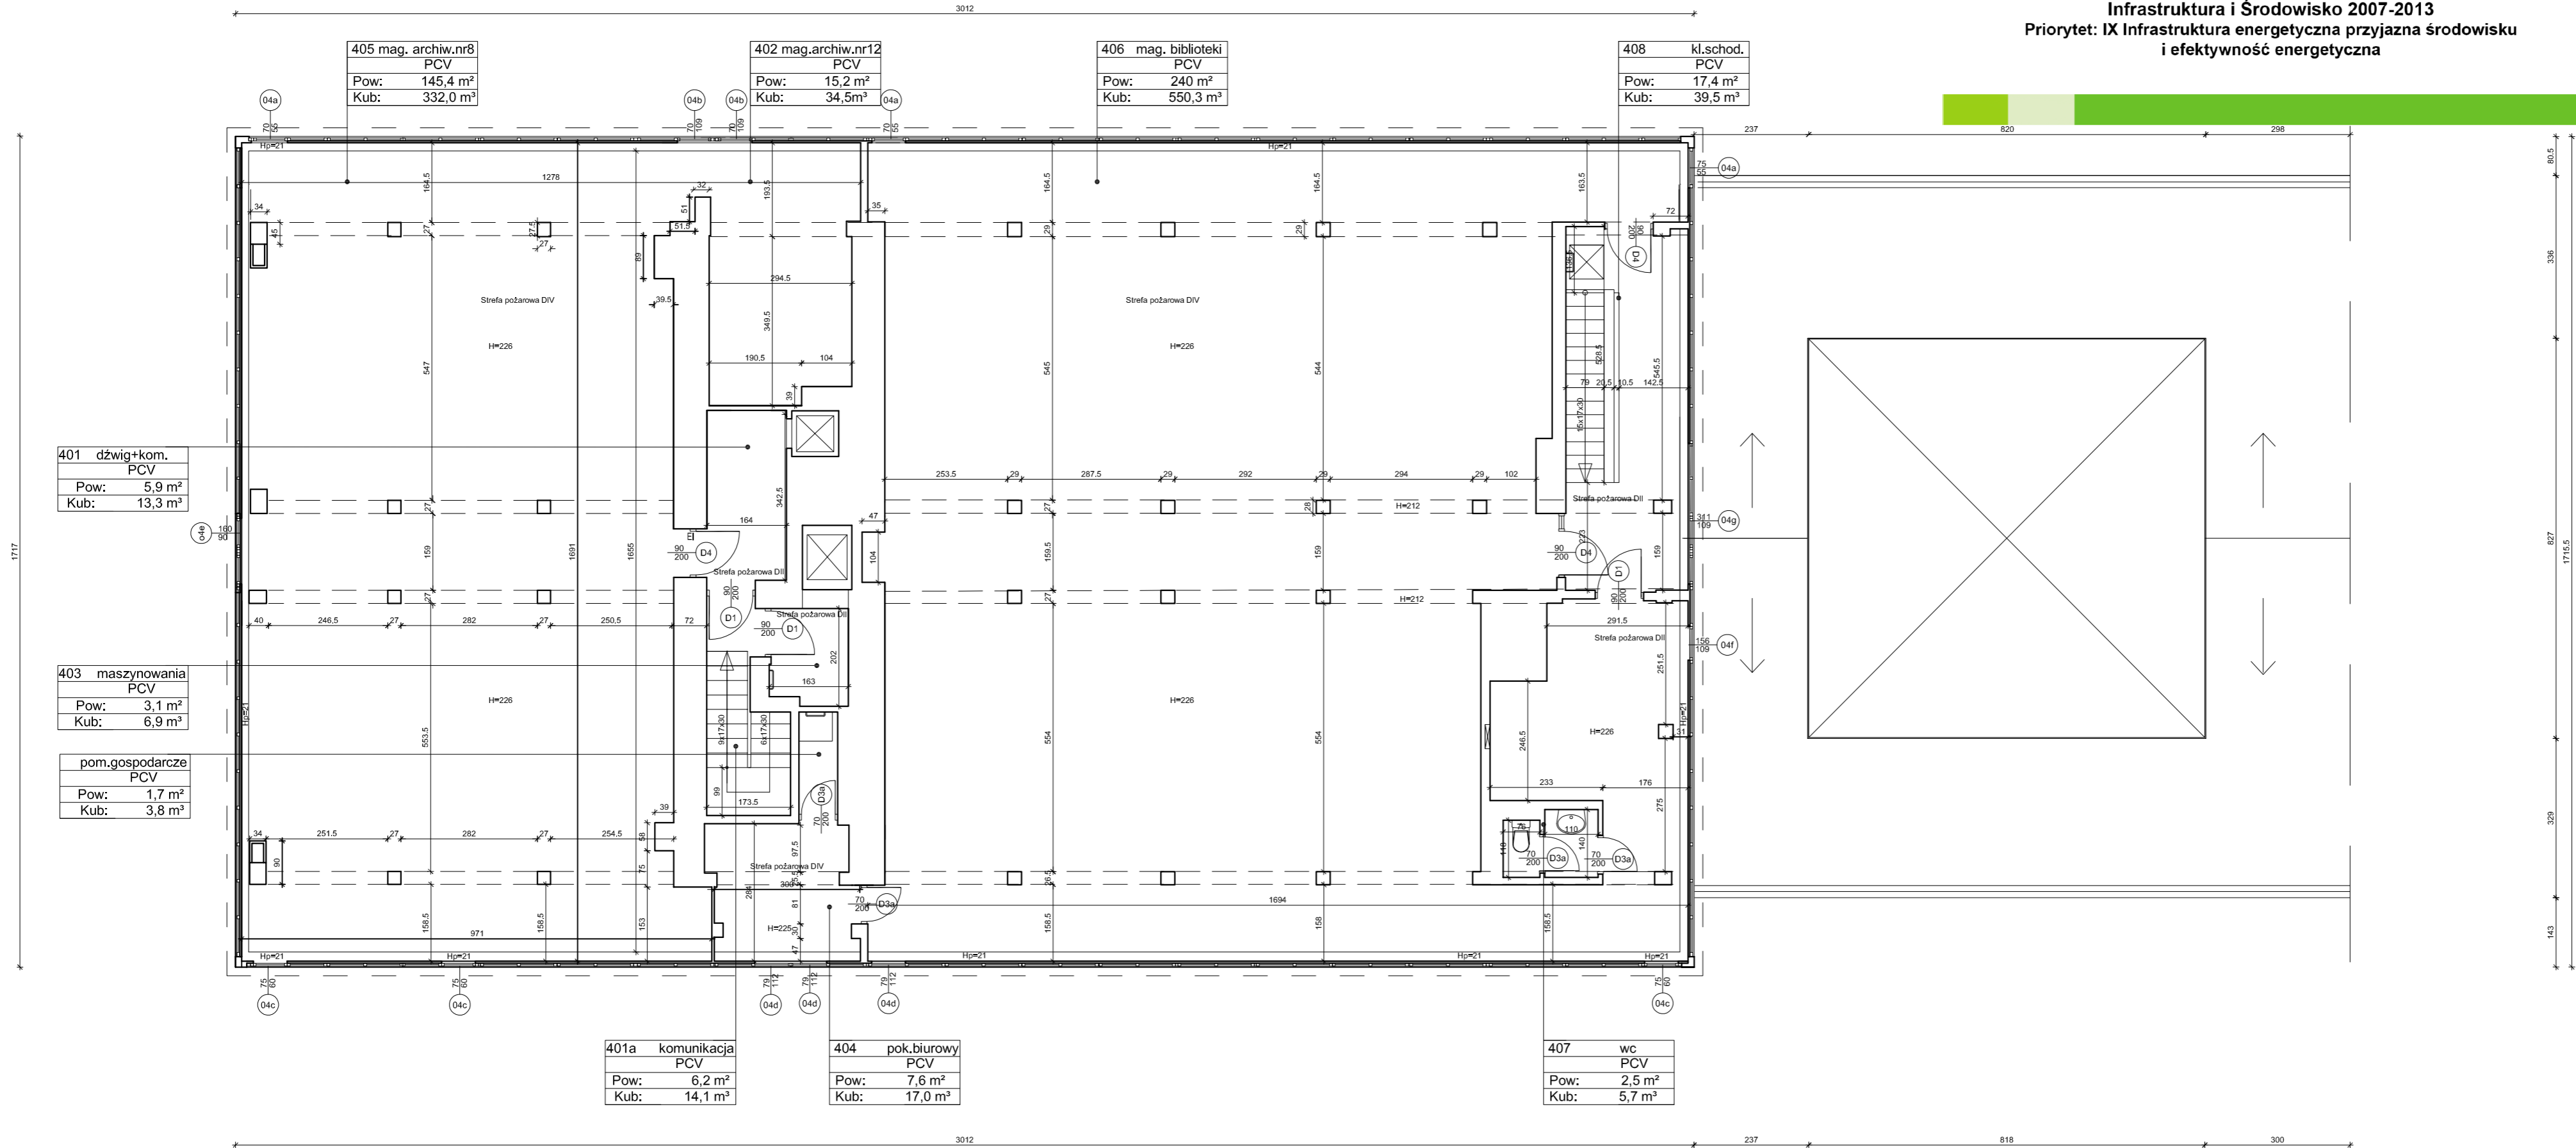

Projekt współfinansowany przez Unię Europejską ze środków Funduszu Spójności w ramach Programu Operacyjnego Infrastruktura i Środowisko 2007-2013
Priorytet: IX Infrastruktura energetyczna przyjazna środowisku i efektywność energetyczna

Wszystkie prawa autorskie dotyczące tego rysunku są własnością pracowni "Studio Form Architektonicznych Pantel" na podstawie ustawy o prawie autorskim i prawach pokrewnych z dn. 4 lutego 1994 r. Niniejszy rysunek jest wydany pod warunkiem, że nie będzie udostępniany, kopiowany ani modyfikowany bez pisemnej zgody "Studio Form Architektonicznych Pantel".

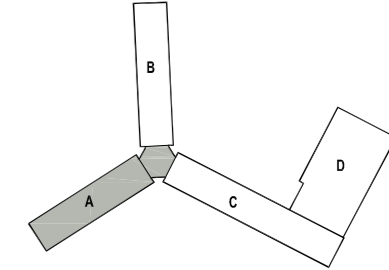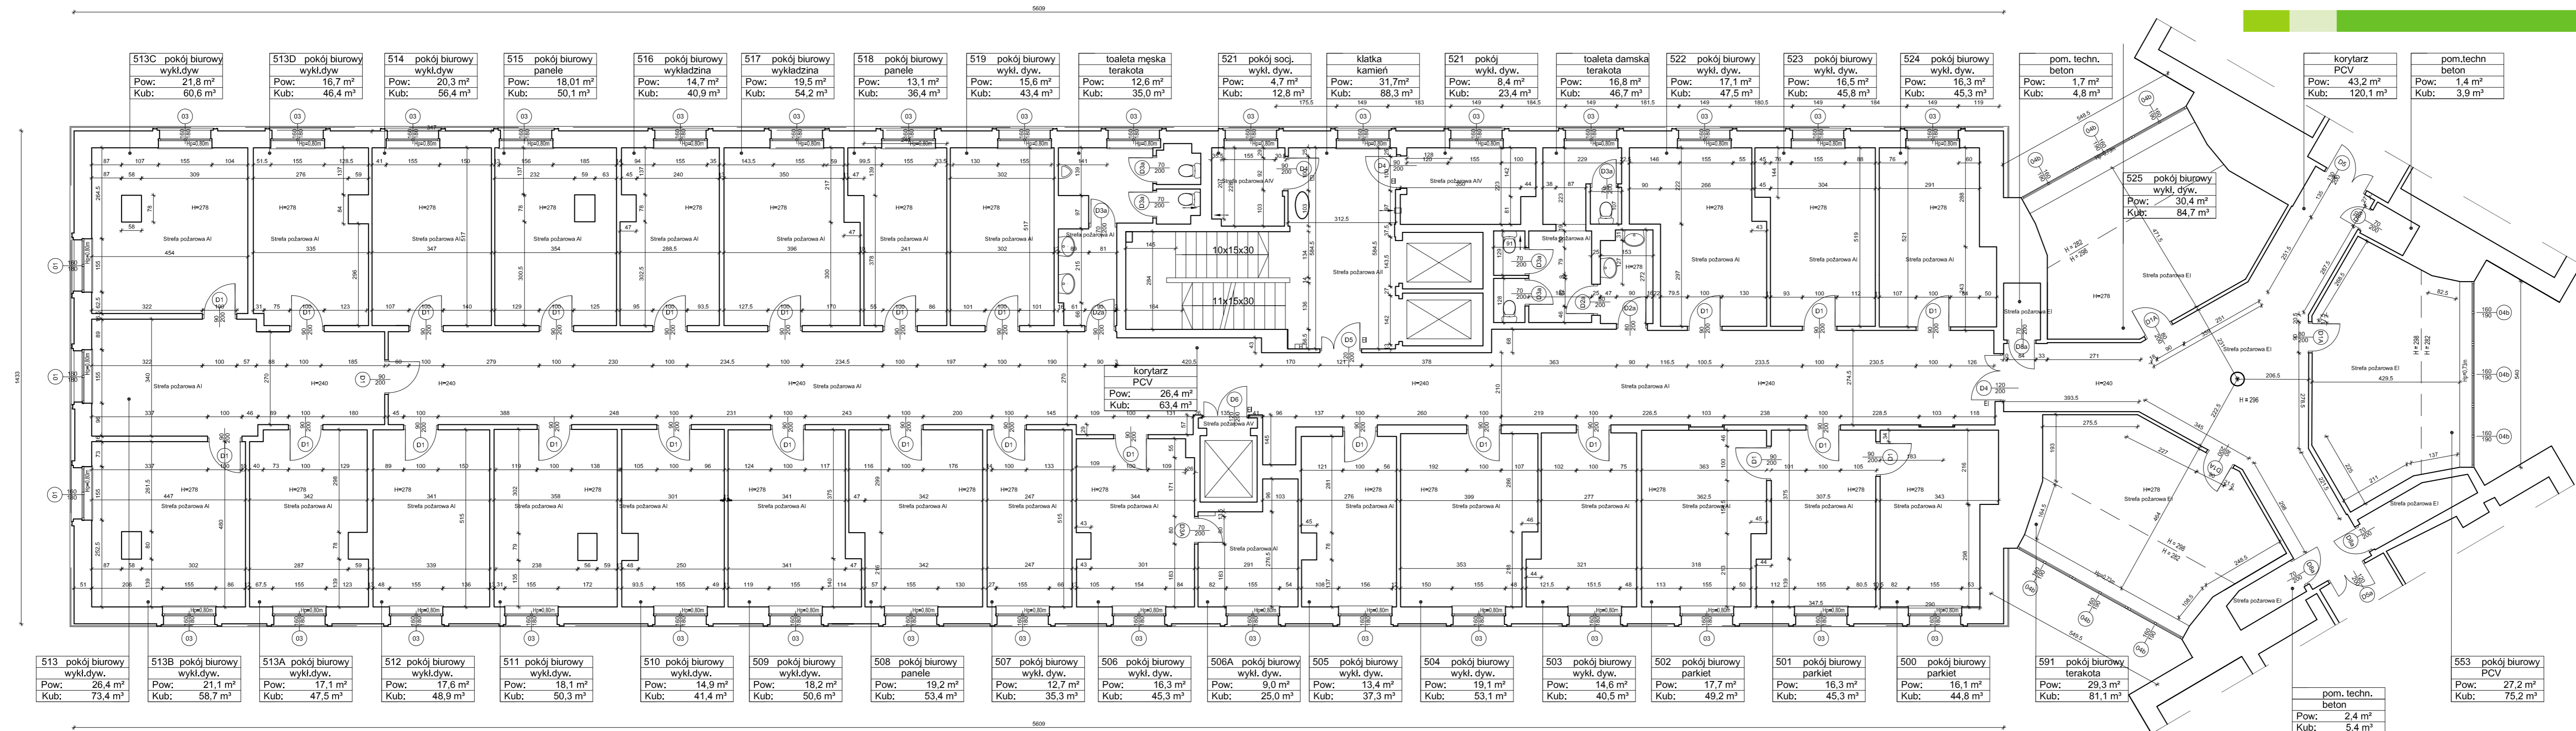

STUDIO FORM
ARCHITEKTONICZNYCH
mgr inż. arch. Tomasz Lella

10-150 OLSZTYN UL. RYBAKI 40 tel./fax. 527 56 60
NIP 739-121-53-97 REGON 510298889
e-mail: studio@pantel.dctyn.pl http: www.pantel.dctyn.pl

Imię i Nazwisko Name	Nr Upewnien Licence Number	Podpis Signature
mgr inż. arch. Tomasz Lella	363/94/OL	
mgr inż. arch. Marcin Blazucki	1/WMOKK/2010	
mgr inż. arch. Karolina Foliksik		

Tytuł Projektu
Project Title
„Inwentaryzacja wielobranżowa dla budynku Głównego Urzędu Statystycznego mieszczącego się przy al. Niepodległości 208 w Warszawie”

Investor
Investor
Główny Urząd Statystyczny w Warszawie
Al. Niepodległości 208
00-925 Warszawa


Stadium	INWENTARYZACJA	Symbol Symbol
Branża Discipline	Architektura	A

Temat
Drawing Title
Rzut V piętra-skrzydło "A"

Skala	1:100	Nr rysunku Drawing Number
Data	10.2015	A-07a

Projekt współfinansowany przez Unię Europejską ze środków Funduszu Spójności w ramach Programu Operacyjnego Infrastruktura i Środowisko 2007-2013
Priorytet: IX Infrastruktura energetyczna przyjazna środowisku i efektywność energetyczna

Wszystkie prawa autorskie dotyczące tego rysunku są własnością pracowni "Studio Form Architektonicznych Pantel" na podstawie ustawy o prawie autorskim i prawach pokrewnych z dn. 4 lutego 1994 r. Niniejszy rysunek jest wydany pod warunkiem, że nie będzie udostępniany, kopiowany ani modyfikowany bez pisemnej zgody "Studio Form Architektonicznych Pantel".

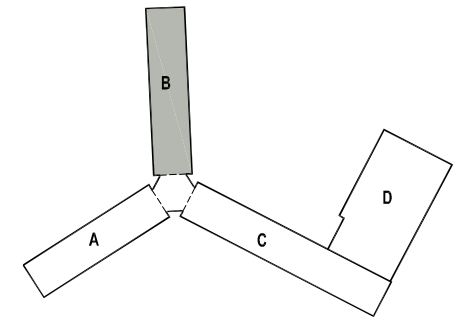

STUDIO FORM
ARCHITEKTONICZNYCH
mgr inż. arch. Tomasz Lella

10-150 OLSTYŃ UL. RYBAKI 40 tel./fax: 537 56 60
NIP: 738-121-53-97 REGON: 51029889

email: studio@pantel.olstyn.pl http: www.pantel.olstyn.pl

Imię i Nazwisko	Nr Upewnienia	Podpis
mgr inż. arch. Tomasz Lella	363/94/OL	
mgr inż. arch. Marcin Białozucki	1/WMOKK/2010	
mgr inż. arch. Karolina Feliksik		


Tytuł Projektu
Project Title
„Inwentaryzacja wielobranżowa dla budynku Głównego Urzędu Statystycznego mieszczącego się przy al. Niepodległości 208 w Warszawie”

Investor
Investor
Główny Urząd Statystyczny w Warszawie
Al. Niepodległości 208
00-925 Warszawa

Stadium	INWENTARYZACJA	Symbol Symbol
Branża Discipline	Architektura	A

Temat
Drawing Title
Rzut V piętra-skrzydło "B"

Skala	1:100	Nr rysunku
Data	10.2015	A-07b

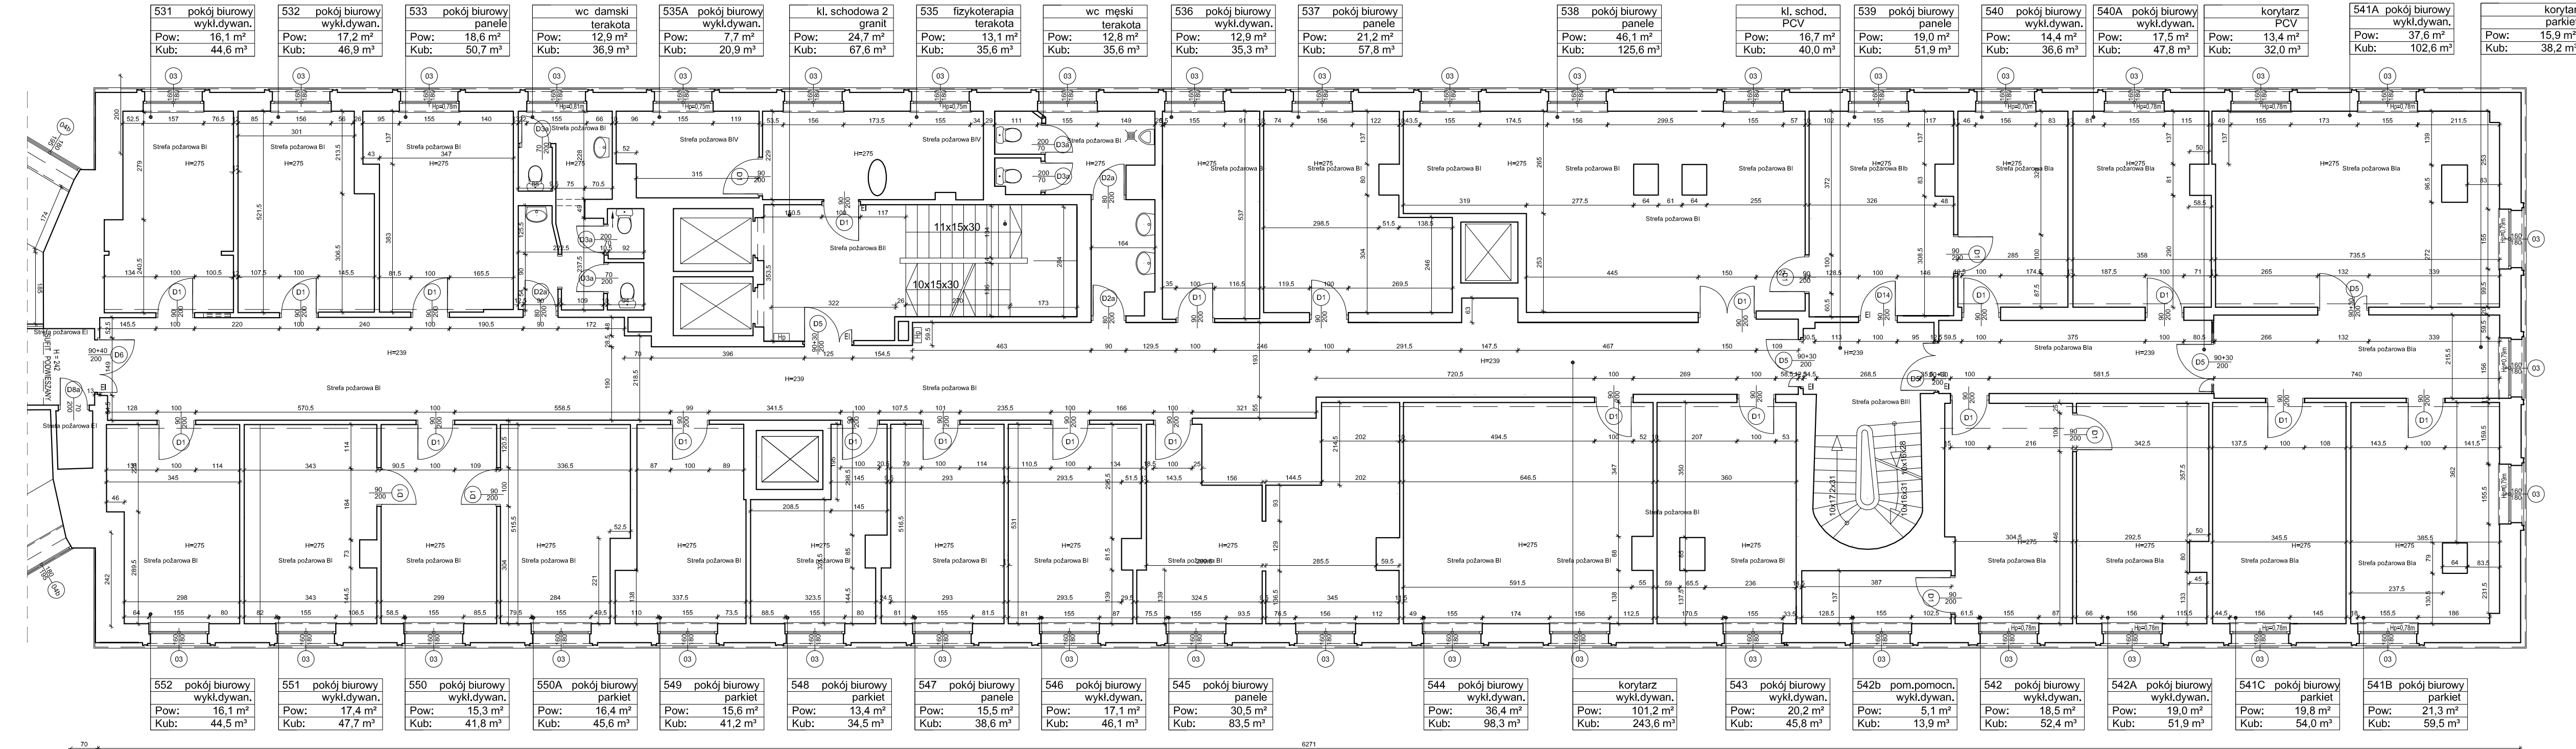


531 pokój biurowy wykl.dywan. Pow: 16,1 m ² Kub: 44,6 m ³	532 pokój biurowy wykl.dywan. Pow: 17,2 m ² Kub: 46,9 m ³	533 pokój biurowy panele Pow: 18,6 m ² Kub: 50,7 m ³	wc damski terakota Pow: 12,9 m ² Kub: 36,9 m ³	535A pokój biurowy wykl.dywan. Pow: 7,7 m ² Kub: 20,9 m ³	kl. schodowa 2 granit Pow: 24,7 m ² Kub: 67,6 m ³	535 fizykoterapia terakota Pow: 13,1 m ² Kub: 35,6 m ³	wc męski terakota Pow: 12,8 m ² Kub: 35,6 m ³	536 pokój biurowy wykl.dywan. Pow: 12,9 m ² Kub: 35,3 m ³	537 pokój biurowy panele Pow: 21,2 m ² Kub: 57,8 m ³	538 pokój biurowy panele Pow: 46,1 m ² Kub: 125,6 m ³	kl. schod. PCV Pow: 16,7 m ² Kub: 40,0 m ³	539 pokój biurowy panele Pow: 19,0 m ² Kub: 51,9 m ³	540 pokój biurowy wykl.dywan. Pow: 14,4 m ² Kub: 36,6 m ³	540A pokój biurowy wykl.dywan. Pow: 17,5 m ² Kub: 47,8 m ³	korytarz PCV Pow: 13,4 m ² Kub: 32,0 m ³	541A pokój biurowy wykl.dywan. Pow: 37,6 m ² Kub: 102,6 m ³	korytarz parkiet Pow: 15,9 m ² Kub: 38,2 m ³
--	--	---	---	--	--	---	--	--	---	--	---	---	--	---	---	--	---

552 pokój biurowy wykl.dywan. Pow: 16,1 m ² Kub: 44,5 m ³	551 pokój biurowy wykl.dywan. Pow: 17,4 m ² Kub: 47,7 m ³	550 pokój biurowy wykl.dywan. Pow: 15,3 m ² Kub: 41,8 m ³	550A pokój biurowy parkiet Pow: 16,4 m ² Kub: 45,6 m ³	549 pokój biurowy parkiet Pow: 15,6 m ² Kub: 41,2 m ³	548 pokój biurowy parkiet Pow: 13,4 m ² Kub: 34,5 m ³	547 pokój biurowy panele Pow: 15,5 m ² Kub: 38,6 m ³	546 pokój biurowy wykl.dywan. Pow: 17,1 m ² Kub: 46,1 m ³	545 pokój biurowy panele Pow: 30,5 m ² Kub: 83,5 m ³	544 pokój biurowy wykl.dywan. Pow: 36,4 m ² Kub: 98,3 m ³	korytarz wykl.dywan. Pow: 101,2 m ² Kub: 243,6 m ³	543 pokój biurowy wykl.dywan. Pow: 20,2 m ² Kub: 45,8 m ³	542b pom.pomocn. wykl.dywan. Pow: 5,1 m ² Kub: 13,9 m ³	542 pokój biurowy wykl.dywan. Pow: 18,5 m ² Kub: 52,4 m ³	542A pokój biurowy wykl.dywan. Pow: 19,0 m ² Kub: 51,9 m ³	541C pokój biurowy parkiet Pow: 19,8 m ² Kub: 54,0 m ³	541B pokój biurowy parkiet Pow: 21,3 m ² Kub: 59,5 m ³
--	--	--	---	--	--	---	--	---	--	---	--	--	--	---	---	---

Projekt współfinansowany przez Unię Europejską ze środków Funduszu Spójności w ramach Programu Operacyjnego Infrastruktura i Środowisko 2007-2013
 Priorytet: IX Infrastruktura energetyczna przyjazna środowisku i efektywność energetyczna

Wszystkie prawa autorskie dotyczące tego rysunku są własnością pracowni "Studio Form Architektonicznych Panel".
 na podstawie ustawy o prawie autorskim i prawach pokrewnych z dn. 4 lutego 1994 r.
 Niniejszy rysunek jest wydany pod warunkiem, że nie będzie udostępniany, kopowany ani modyfikowany bez pisemnej zgody "Studio Form Architektonicznych Panel".

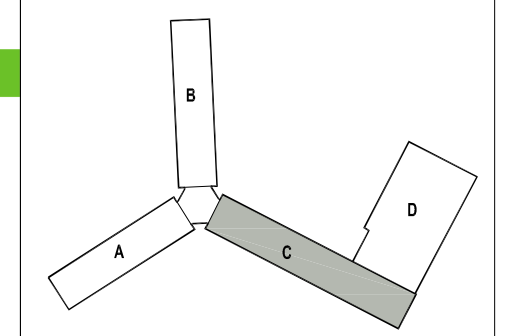

STUDIO FORM ARCHITEKTONICZNYCH
 mgr inż. arch. Tomasz Lella

10-150 OLSZTYN UL. RYBAKI 40 tel./fax. 527 56 60
 NIP 739-121-53-67 REGON 510299889
 e-mail: stuf@panel.olsztyn.pl http: www.panel.olsztyn.pl

Imię i Nazwisko Name	Nr uprawnień Licence Number	Podpis Signature
mgr inż. arch. Tomasz Lella	363/94/OL	
mgr inż. arch. Marcin Białucki	1/WMOKK/2010	
mgr inż. arch. Karolina Feliksik		


Tytuł Projektu
 Project Title
 „Inwentaryzacja wielobranżowa budynku Głównego Urzędu Statystycznego mieszczącego się przy al. Niepodległości 208 w Warszawie”

Investor
 Główny Urząd Statystyczny w Warszawie
 Al. Niepodległości 208
 00-925 Warszawa

Stadium	INWENTARYZACJA	Symbol Symbol
Branża Discipline	Architektura	A

Temat
 Drawing Title
 Rzut V piętra-skrzydło "C"

Skala Scale	1:100	Nr rysunku Drawing Number
Data Date	10.2015	A-07c

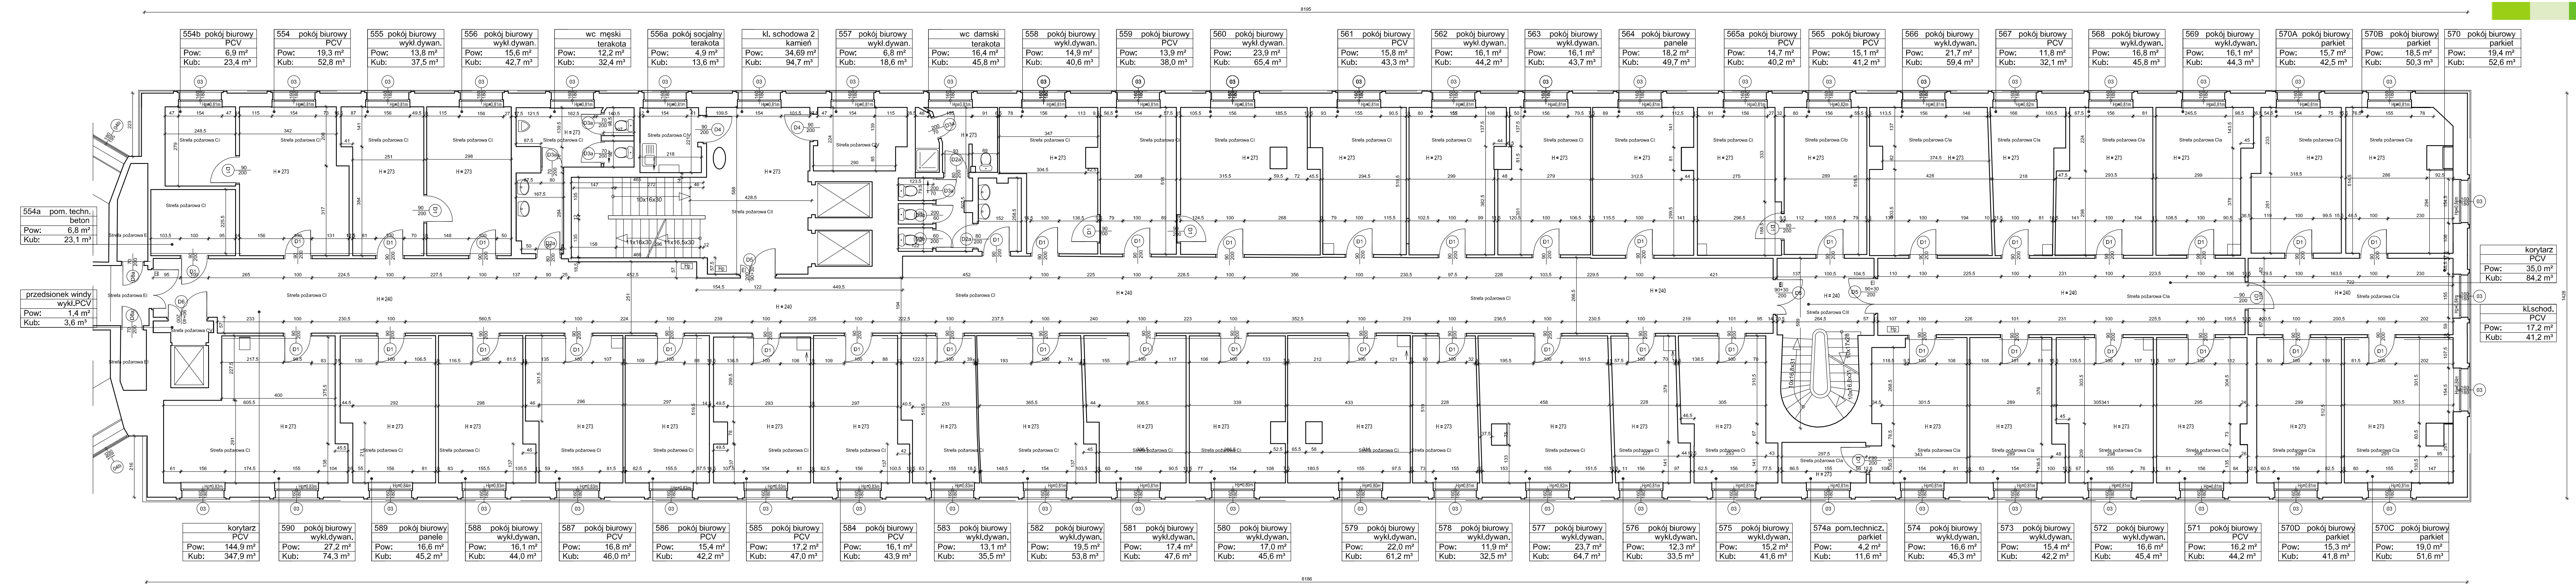

554b pokój biurowy PCV Pow: 6,9 m ² Kub: 23,4 m ³	554 pokój biurowy PCV Pow: 19,3 m ² Kub: 52,8 m ³	555 pokój biurowy wykl.dywan. Pow: 13,8 m ² Kub: 37,5 m ³	556 pokój biurowy wykl.dywan. Pow: 15,6 m ² Kub: 42,7 m ³	wc męski terakota Pow: 12,2 m ² Kub: 32,4 m ³	556a pokój socjalny terakota Pow: 16,4 m ² Kub: 45,8 m ³	557 pokój biurowy wykl.dywan. Pow: 6,8 m ² Kub: 18,6 m ³	wc damski terakota Pow: 16,4 m ² Kub: 45,8 m ³	558 pokój biurowy wykl.dywan. Pow: 14,9 m ² Kub: 40,6 m ³	559 pokój biurowy PCV Pow: 13,9 m ² Kub: 38,0 m ³	560 pokój biurowy wykl.dywan. Pow: 23,9 m ² Kub: 65,4 m ³	561 pokój biurowy PCV Pow: 15,8 m ² Kub: 43,3 m ³	562 pokój biurowy wykl.dywan. Pow: 16,1 m ² Kub: 44,2 m ³	563 pokój biurowy wykl.dywan. Pow: 16,1 m ² Kub: 43,7 m ³	564 pokój biurowy panele Pow: 18,2 m ² Kub: 49,7 m ³	565a pokój biurowy PCV Pow: 14,7 m ² Kub: 40,2 m ³	565 pokój biurowy PCV Pow: 15,1 m ² Kub: 41,2 m ³	566 pokój biurowy wykl.dywan. Pow: 21,7 m ² Kub: 59,4 m ³	567 pokój biurowy PCV Pow: 11,8 m ² Kub: 32,1 m ³	568 pokój biurowy wykl.dywan. Pow: 16,8 m ² Kub: 45,8 m ³	569 pokój biurowy wykl.dywan. Pow: 16,1 m ² Kub: 44,3 m ³	570A pokój biurowy parkiet Pow: 15,7 m ² Kub: 42,5 m ³	570B pokój biurowy parkiet Pow: 18,5 m ² Kub: 50,3 m ³	570 pokój biurowy parkiet Pow: 19,4 m ² Kub: 52,6 m ³
---	---	---	---	---	--	--	--	---	---	---	---	---	---	--	--	---	---	---	---	---	--	--	---

554a pom. techn. beton Pow: 6,8 m ² Kub: 23,1 m ³

przedsiłonek windy wykl.PCV Pow: 1,4 m ² Kub: 3,6 m ³



korytarz PCV Pow: 35,0 m ² Kub: 84,2 m ³
--

kl.schod. PCV Pow: 17,2 m ² Kub: 41,2 m ³

korytarz PCV Pow: 144,9 m ² Kub: 347,9 m ³	590 pokój biurowy wykl.dywan. Pow: 27,2 m ² Kub: 74,3 m ³	589 pokój biurowy panele Pow: 16,6 m ² Kub: 45,2 m ³	588 pokój biurowy wykl.dywan. Pow: 16,1 m ² Kub: 44,0 m ³	587 pokój biurowy PCV Pow: 16,8 m ² Kub: 46,0 m ³	586 pokój biurowy PCV Pow: 15,4 m ² Kub: 42,2 m ³	585 pokój biurowy PCV Pow: 17,2 m ² Kub: 47,0 m ³	584 pokój biurowy PCV Pow: 16,1 m ² Kub: 43,9 m ³	583 pokój biurowy wykl.dywan. Pow: 13,1 m ² Kub: 35,5 m ³	582 pokój biurowy wykl.dywan. Pow: 19,5 m ² Kub: 53,8 m ³	581 pokój biurowy wykl.dywan. Pow: 17,4 m ² Kub: 47,6 m ³	580 pokój biurowy wykl.dywan. Pow: 17,0 m ² Kub: 45,6 m ³	579 pokój biurowy wykl.dywan. Pow: 22,0 m ² Kub: 61,2 m ³	578 pokój biurowy wykl.dywan. Pow: 11,9 m ² Kub: 32,5 m ³	577 pokój biurowy wykl.dywan. Pow: 23,7 m ² Kub: 64,7 m ³	576 pokój biurowy wykl.dywan. Pow: 12,3 m ² Kub: 33,5 m ³	575 pokój biurowy wykl.dywan. Pow: 15,2 m ² Kub: 41,6 m ³	574a pom.technic. parkiet Pow: 4,2 m ² Kub: 11,6 m ³	574 pokój biurowy wykl.dywan. Pow: 16,6 m ² Kub: 45,3 m ³	573 pokój biurowy wykl.dywan. Pow: 15,4 m ² Kub: 42,2 m ³	572 pokój biurowy wykl.dywan. Pow: 16,6 m ² Kub: 45,4 m ³	571 pokój biurowy PCV Pow: 16,2 m ² Kub: 44,2 m ³	570D pokój biurowy parkiet Pow: 15,3 m ² Kub: 41,8 m ³	570C pokój biurowy parkiet Pow: 19,0 m ² Kub: 51,6 m ³
--	---	--	---	---	---	---	---	---	---	---	---	---	---	---	---	---	--	---	---	---	---	--	--

Projekt współfinansowany przez Unię Europejską ze środków Funduszu Spójności w ramach Programu Operacyjnego Infrastruktura i Środowisko 2007-2013
Priorytet: IX Infrastruktura energetyczna przyjazna środowisku i efektywność energetyczna

Wszystkie prawa autorskie dotyczące tego rysunku są własnością pracowni "Studio Form Architektonicznych Pantel" na podstawie ustawy o prawie autorskim i prawach pokrewnych z dn. 4 lutego 1994 r. Niniejszy rysunek jest wydany pod warunkiem, że nie będzie udostępniany, kopiowany ani modyfikowany bez pisemnej zgody "Studio Form Architektonicznych Pantel".

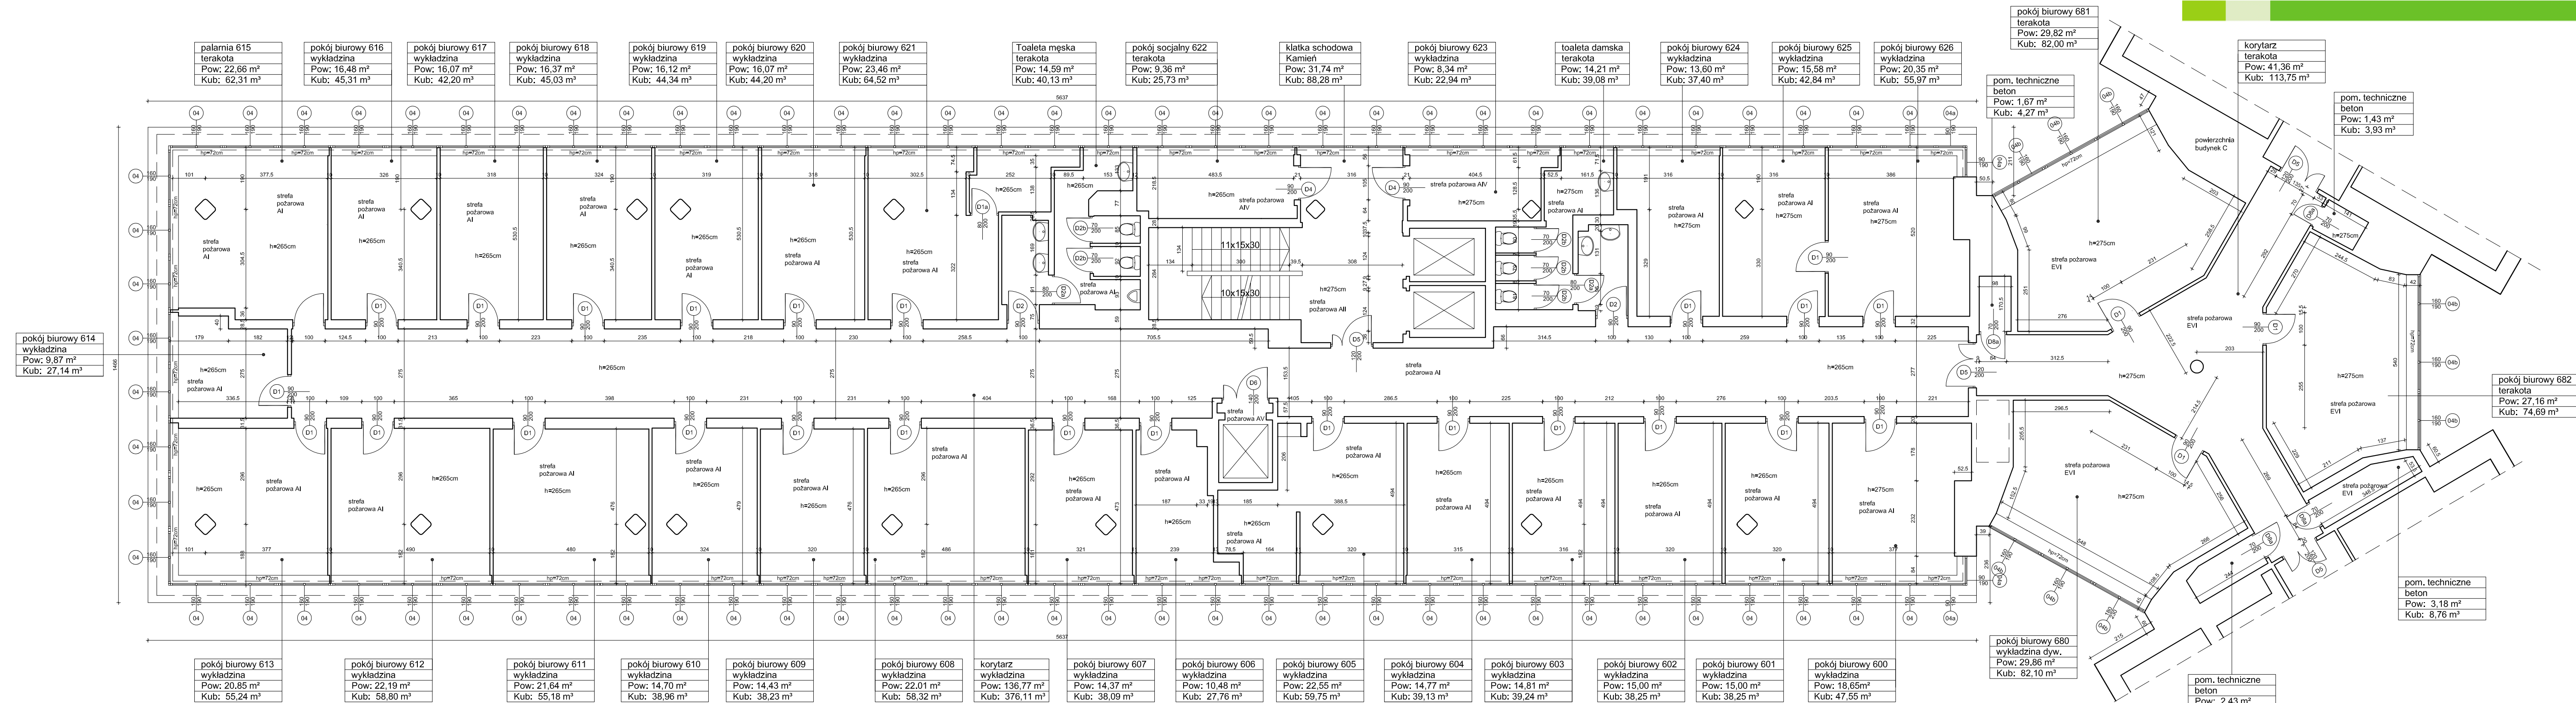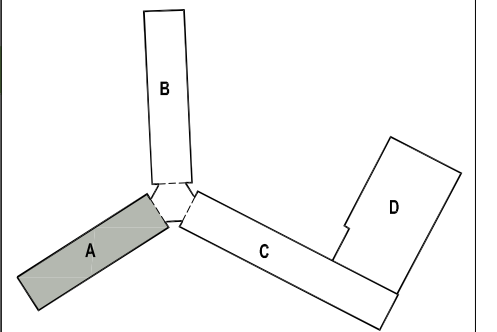

STUDIO FORM
ARCHITEKTONICZNYCH
mgr inż. arch. Tomasz Lella

10-150 OLSZTYN UL. RYBAKI 40 tel./fax. 527 56 60
NIP 739-121-53-97 REGON 510299899
e-mail: studio@pantel.dluzyn.pl http: www.pantel.dluzyn.pl

Imię i Nazwisko Name	Nr Upewnien License Number	Podpis Signature
mgr inż. arch. Tomasz Lella	363/94/OL	
mgr inż. arch. Marcin Białucki	1/WMOKK/2010	
mgr inż. arch. Karolina Feliksik		

Tytuł Projektu
Project Title
Inwentaryzacja wielobranżowa budynku Głównego Urzędu Statystycznego mieszczącego się przy al. Niepodległości 208 w Warszawie



Investor
Główny Urząd Statystyczny w Warszawie
Al. Niepodległości 208
00-925 Warszawa

Stadium	INWENTARYZACJA	Symbol
Branża Discipline	Architektura	A

Temat
Drawing Title
Rzut VI piętra-skrzydło "A"

Skala Scale	1:100	Nr rysunku Drawing Number
Data Date	10.2015	A-08a

Wszystkie prawa autorskie dotyczące tego rysunku są własnością pracowni "Studio Form Architektonicznych Pantel" na podstawie ustawy o prawie autorskim i prawach pokrewnych z dn. 4 lutego 1994 r. Niniejszy rysunek jest wydany pod warunkiem, że nie będzie udostępniany, kopiowany ani modyfikowany bez pisemnej zgody "Studio Form Architektonicznych Pantel".

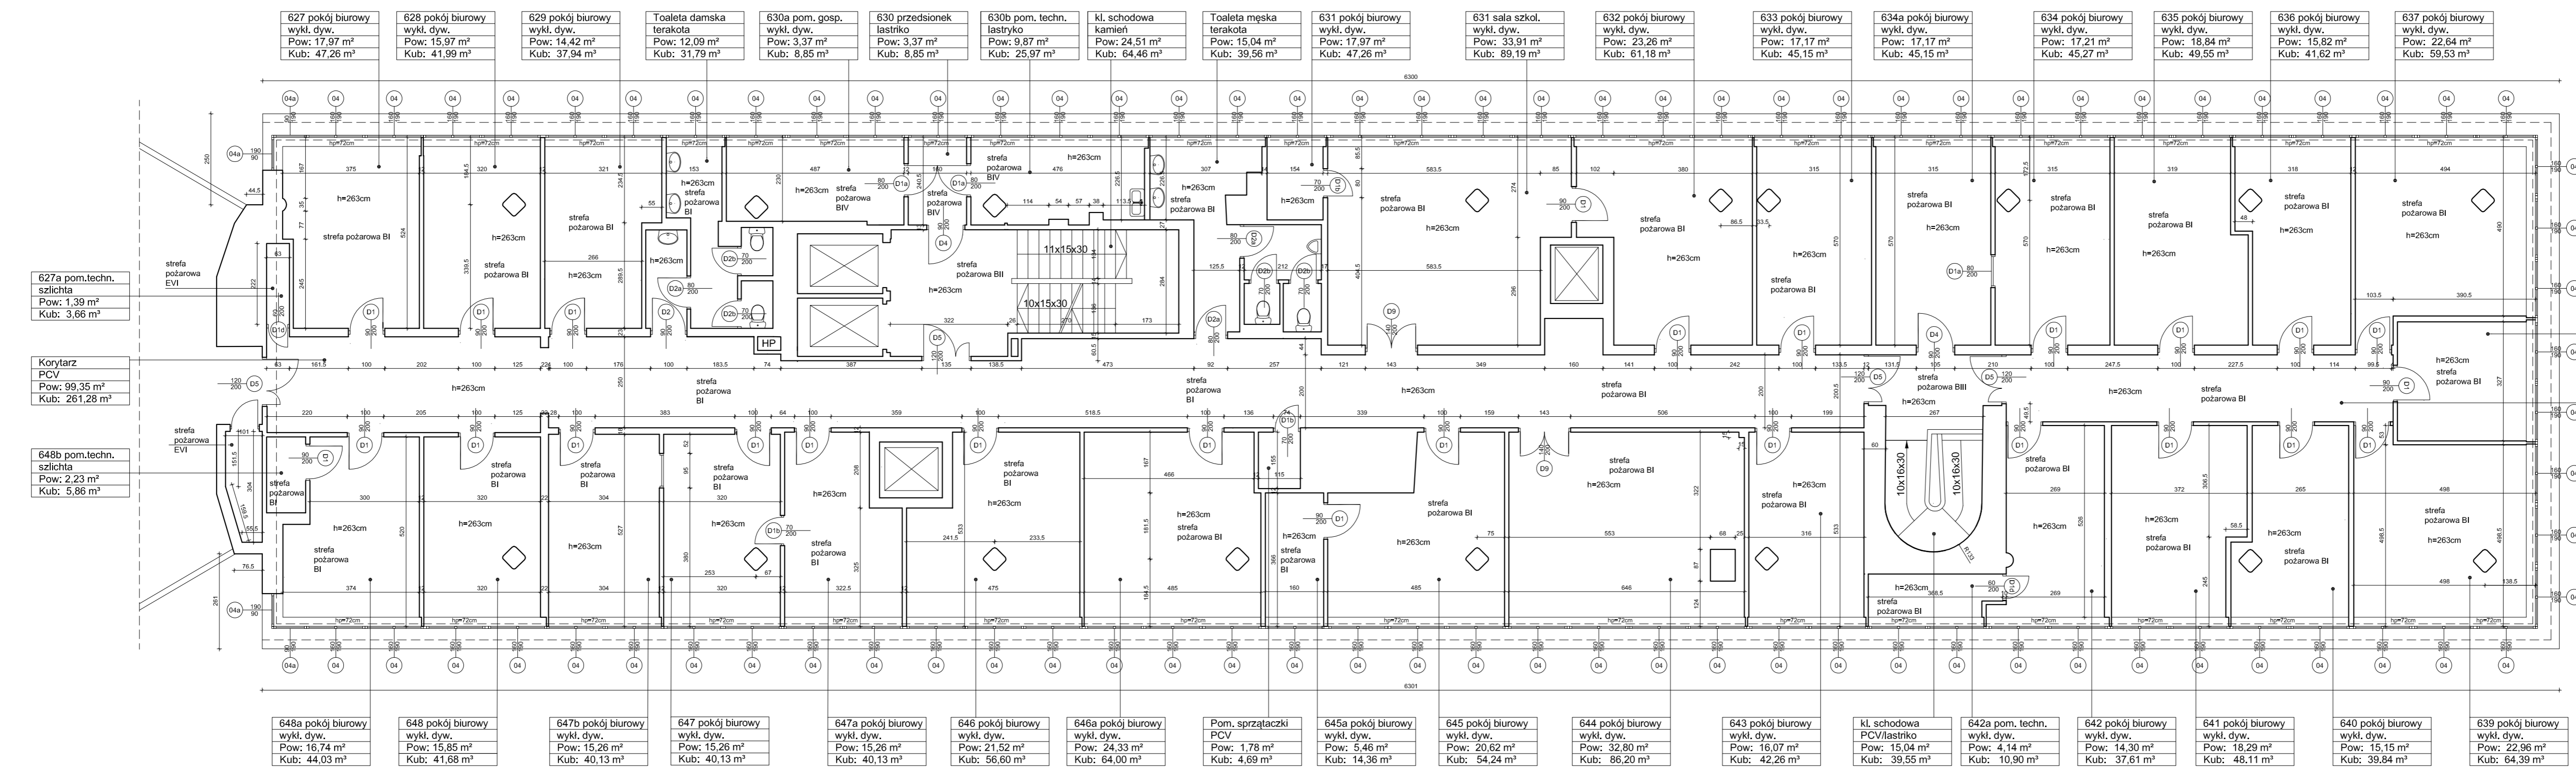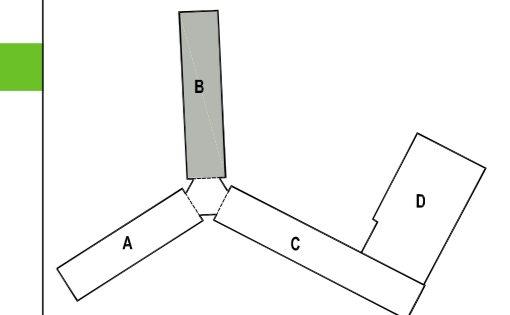

627 pokój biurowy wykl. dyw. Pow: 17,97 m ² Kub: 47,26 m ³	628 pokój biurowy wykl. dyw. Pow: 15,97 m ² Kub: 41,99 m ³	629 pokój biurowy wykl. dyw. Pow: 14,42 m ² Kub: 37,94 m ³	Toaleta damska terakota Pow: 12,09 m ² Kub: 31,79 m ³	630a pom. gosp. wykl. dyw. Pow: 3,37 m ² Kub: 8,85 m ³	630b przedsiónek lastriko Pow: 3,37 m ² Kub: 8,85 m ³	630b pom. techn. lastriko Pow: 9,87 m ² Kub: 25,97 m ³	kl. schodowa kamień Pow: 24,51 m ² Kub: 64,46 m ³	Toaleta męska terakota Pow: 15,04 m ² Kub: 39,56 m ³	631 pokój biurowy wykl. dyw. Pow: 17,97 m ² Kub: 47,26 m ³	631 sala szkol. wykl. dyw. Pow: 33,91 m ² Kub: 89,19 m ³	632 pokój biurowy wykl. dyw. Pow: 23,26 m ² Kub: 61,18 m ³	633 pokój biurowy wykl. dyw. Pow: 17,17 m ² Kub: 45,15 m ³	634a pokój biurowy wykl. dyw. Pow: 17,17 m ² Kub: 45,15 m ³	634 pokój biurowy wykl. dyw. Pow: 17,21 m ² Kub: 45,27 m ³	635 pokój biurowy wykl. dyw. Pow: 18,84 m ² Kub: 49,55 m ³	636 pokój biurowy wykl. dyw. Pow: 15,82 m ² Kub: 41,62 m ³	637 pokój biurowy wykl. dyw. Pow: 22,64 m ² Kub: 59,53 m ³
---	---	---	--	---	--	---	--	---	---	---	---	---	--	---	---	---	---

627a pom.techn. szlichta Pow: 1,39 m ² Kub: 3,66 m ³

Korytarz PCV Pow: 99,35 m ² Kub: 261,28 m ³
--

648a pom.techn. szlichta Pow: 2,23 m ² Kub: 5,86 m ³

638 pokój biurowy wykl. dyw. Pow: 11,55 m ² Kub: 30,38 m ³

Korytarz PCV Pow: 19,52 m ² Kub: 51,34 m ³

648a pokój biurowy wykl. dyw. Pow: 16,74 m ² Kub: 44,03 m ³	648 pokój biurowy wykl. dyw. Pow: 15,85 m ² Kub: 41,68 m ³	647b pokój biurowy wykl. dyw. Pow: 15,26 m ² Kub: 40,13 m ³	647 pokój biurowy wykl. dyw. Pow: 15,26 m ² Kub: 40,13 m ³	647a pokój biurowy wykl. dyw. Pow: 15,26 m ² Kub: 40,13 m ³	646 pokój biurowy wykl. dyw. Pow: 21,52 m ² Kub: 56,60 m ³	646a pokój biurowy wykl. dyw. Pow: 24,33 m ² Kub: 64,00 m ³	Pom. sprzątaczk PCV Pow: 1,78 m ² Kub: 4,69 m ³	645a pokój biurowy wykl. dyw. Pow: 5,46 m ² Kub: 14,36 m ³	645 pokój biurowy wykl. dyw. Pow: 20,62 m ² Kub: 54,24 m ³	644 pokój biurowy wykl. dyw. Pow: 32,80 m ² Kub: 86,20 m ³	643 pokój biurowy wykl. dyw. Pow: 16,07 m ² Kub: 42,26 m ³	kl. schodowa PCV/lastriko Pow: 15,04 m ² Kub: 39,55 m ³	642a pom. techn. wykl. dyw. Pow: 10,90 m ² Kub: 10,90 m ³	642 pokój biurowy wykl. dyw. Pow: 14,30 m ² Kub: 37,61 m ³	641 pokój biurowy wykl. dyw. Pow: 18,29 m ² Kub: 48,11 m ³	640 pokój biurowy wykl. dyw. Pow: 15,15 m ² Kub: 39,84 m ³	639 pokój biurowy wykl. dyw. Pow: 22,96 m ² Kub: 64,39 m ³
--	---	--	---	--	---	--	--	---	---	---	---	--	--	---	---	---	---

STUDIO FORM
ARCHITEKTONICZNYCH
 mgr inż. arch. Tomasz Lella

10-150 OLSZTYN UL. RYBAKI 40 tel./fax: 527 56 60
 NIP: 739-121-53-97 REGON: 510298889
 e-mail: studio@pantel.ciolcyn.pl http: www.pantel.ciolcyn.pl

Imię i Nazwisko Projektant / Designer	Nr Upewnien Licence Number	Podpis Signature
mgr inż. arch. Tomasz Lella	363/94/OL	
mgr inż. arch. Karolina Feliksik		

Tytuł Projektu
 Project Title
Inwentaryzacja wielobranżowa dla budynku Głównego Urzędu Statystycznego mieszczącego się przy al. Niepodległości 208 w Warszawie

Investor
 Investor
 Główny Urząd Statystyczny w Warszawie
 Al. Niepodległości 208
 00-925 Warszawa



Stadium Discipline	INWENTARYZACJA Architektura	Symbol Symbol A
------------------------------	---------------------------------------	------------------------------

Temat
 Drawing Title
 Rzut VI piętra-skrzydło "B"

Skala Scale	1:100	Nr rysunku Drawing Number A-08b
Data Date	10.2015	

Projekt współfinansowany przez Unię Europejską ze środków Funduszu Spójności w ramach Programu Operacyjnego Infrastruktura i Środowisko 2007-2013
 Priorytet: IX Infrastruktura energetyczna przyjazna środowisku i efektywność energetyczna

Wszystkie prawa autorskie dotyczące tego rysunku są własnością pracowni "Studio Form Architektonicznych PanTel" na podstawie ustawy o prawie autorskim i prawach pokrewnych z dn. 4 lutego 1994 r. Niniejszy rysunek jest wydany pod warunkiem, że nie będzie udostępniany, kopiowany ani modyfikowany bez pisemnej zgody "Studio Form Architektonicznych PanTel".

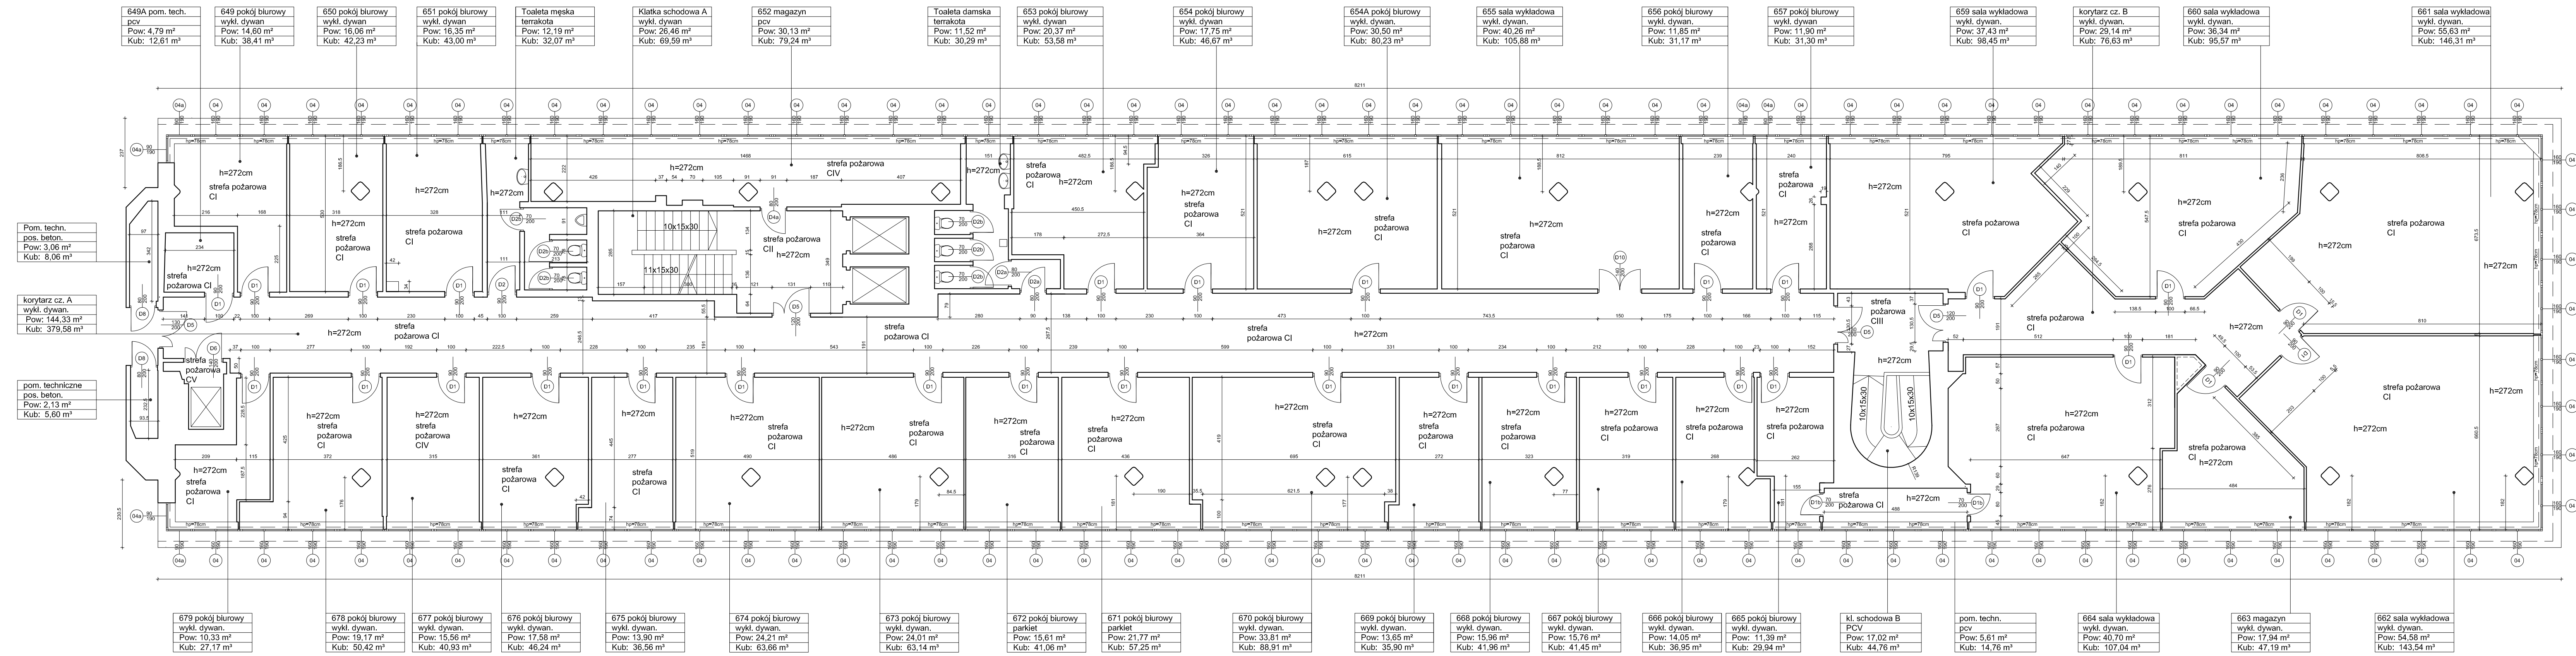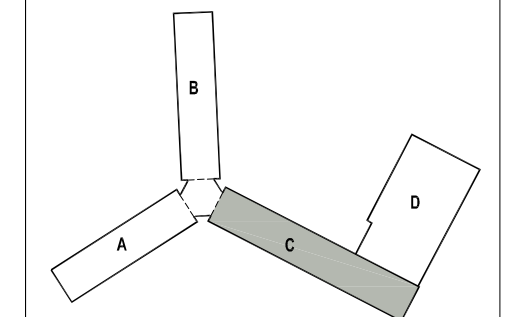

STUDIO FORM ARCHITEKTONICZNYCH
 mgr inż. arch. Tomasz Lella

10-150 OLSZTYN UL. RYBAKI 40 tel. fax. 527 56 60
 NIP 739-121-63-97 REGON 510296989
 e-mail: studio@pantel.arch.pl http: www.pantel.arch.pl

Imię i Nazwisko	Nr uprawnień	Podpis
Name	Licence Number	Signature
mgr inż. arch. Tomasz Lella	363/94/OL	
mgr inż. arch. Karolina Felksik		

Tytuł Projektu
 Project Title
Inwentaryzacja wielobranżowa budynku Głównego Urzędu Statystycznego mieszczącego się przy al. Niepodległości 208 w Warszawie

Investor
 Investor
 Główny Urząd Statystyczny w Warszawie
 Al. Niepodległości 208
 00-925 Warszawa


Stadium INWENTARYZACJA **Symbol** A

Branża Architektura **Discipline**


Temat Rzut VI piętra-skrzydło "C"

Skala 1:100 **Nr rysunku** A-08c
Scale **Date** 10.2015 **Drawing Number**

Projekt współfinansowany przez Unię Europejską ze środków Funduszu Spójności w ramach Programu Operacyjnego Priorytet: IX Infrastruktura energetyczna przyjazna środowisku i efektywność energetyczna

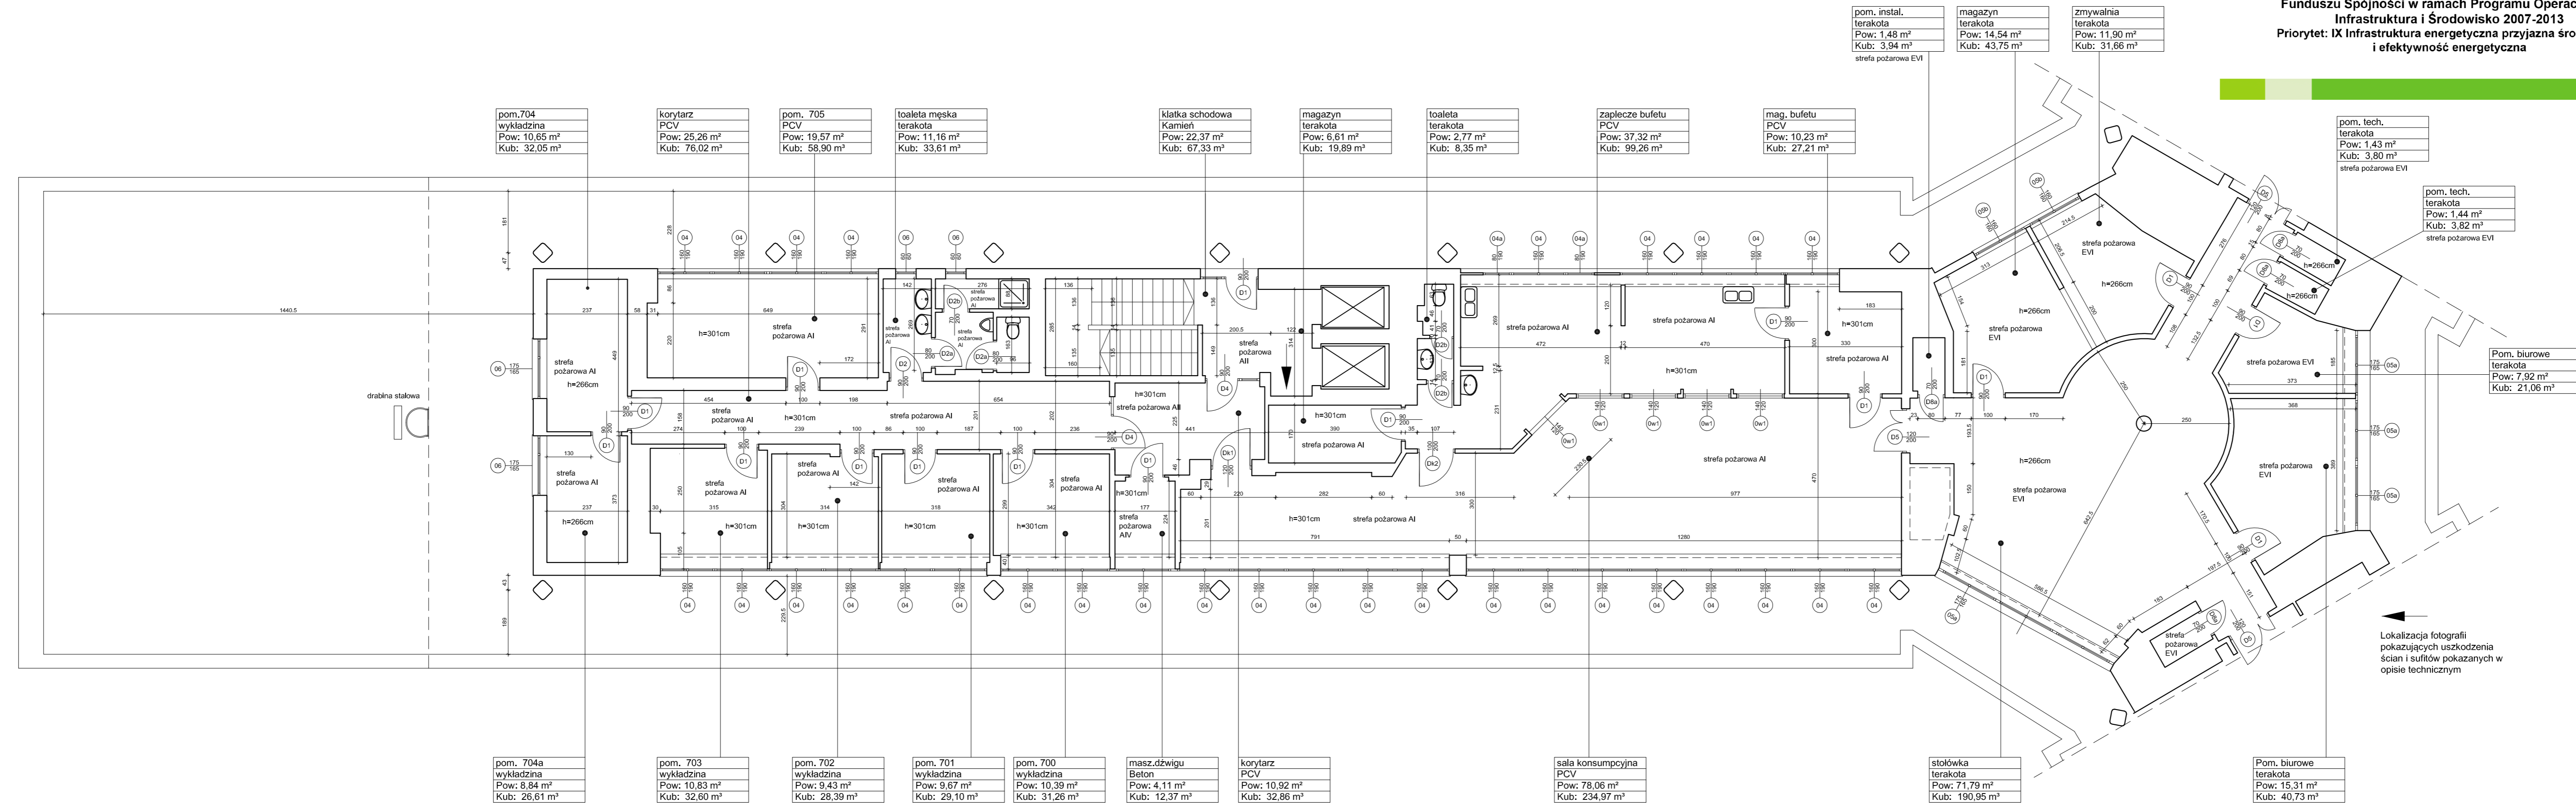

Wszystkie prawa autorskie dotyczące tego rysunku są własnością pracowni "Studio Form Architektonicznych Pantel" na podstawie ustawy o prawie autorskim i prawach pokrewnych z dn. 4 lutego 1994 r. Niniejszy rysunek jest wydany pod warunkiem, że nie będzie udostępniany, kopiowany ani modyfikowany bez pisemnej zgody "Studio Form Architektonicznych Pantel".

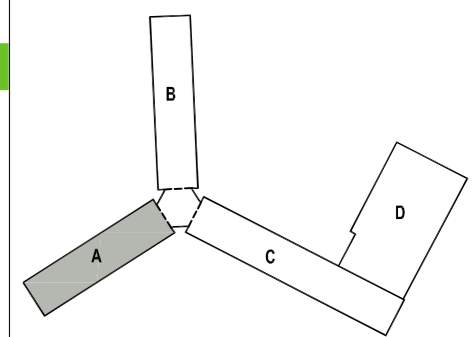

STUDIO FORM ARCHITEKTONICZNYCH
mgr inż. arch. Tomasz Lella

10-150 OLSZTYN, UL. RYBAKI 40 tel./fax. 527 56 60
NIP. 739-121-53-97 REGON 510295689

e-mail: studio@pantel.olsztyn.pl http: www.pantel.olsztyn.pl

Imię i Nazwisko / Name	Nr uprawnień / License Number	Podpis / Signature
mgr inż. arch. Tomasz Lella	363/94/OL	
mgr inż. arch. Karolina Feliksik		

Tytuł Projektu / Project Title
Inwentaryzacja wielobranżowa budynku Głównego Urzędu Statystycznego mieszczącego się przy al. Niepodległości 208 w Warszawie

Inwestor / Investor
Główny Urząd Statystyczny w Warszawie
Al. Niepodległości 208
00-925 Warszawa

Stadium / Stage	INWENTARYZACJA	Symbol / Symbol	A
Branża / Discipline	Architektura		

Temat / Drawing Title
Rzut VII piętra-skrzydło "A"

Skala / Scale	1:100	Nr rysunku / Drawing Number	A-09a
Data / Date	10.2015		


Lokalizacja fotografii pokazujących uszkodzenia ścian i sufitów pokazanych w opisie technicznym

Projekt współfinansowany przez Unię Europejską ze środków Funduszu Spójności w ramach Programu Operacyjnego Infrastruktura i Środowisko 2007-2013
Priorytet: IX Infrastruktura energetyczna przyjazna środowisku i efektywność energetyczna

Wszystkie prawa autorskie dotyczące tego rysunku są własnością pracowni "Studio Form Architektonicznych Pantel" na podstawie ustawy o prawie autorskim i prawach pokrewnych z dn. 4 lutego 1994 r. Niniejszy rysunek jest wydany pod warunkiem, że nie będzie udostępniany, kopiowany ani modyfikowany bez pisemnej zgody "Studio Form Architektonicznych Pantel".

Załącznik nr 8 do SIWZ
numer sprawy: 11/BA/PN/2016

Lokalizacja fotografii pokazujących uszkodzenia ścian i sufitów pokazanych w opisie technicznym

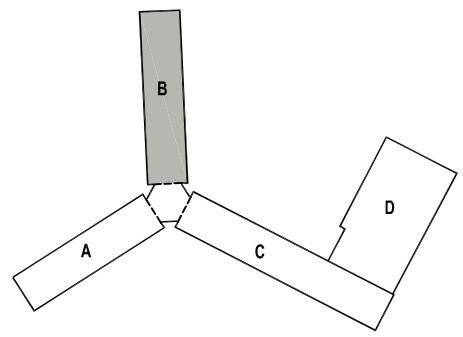

STUDIO FORM ARCHITEKTONICZNYCH
mgr inż. arch. Tomasz Lella

10-150 OLSZTYN UL. RYBAKI 40 tel./fax. 527 56 60
NIP 739-121-53-97 REGON 510299889

e-mail: studio@pantel.arch.pl http: www.pantel.arch.pl

Imię i Nazwisko	Nr uprawnień	Podpis
mgr inż. arch. Tomasz Lella	363/94/OL	
mgr inż. arch. Karolina Feliksik		


Tytuł Projektu
Project Title
Inwentaryzacja wielobranżowa budynku Głównego Urzędu Statystycznego mieszczącego się przy al. Niepodległości 208 w Warszawie

Investor
Investor
Główny Urząd Statystyczny w Warszawie
Al. Niepodległości 208
00-925 Warszawa

Stadium	INWENTARYZACJA	Symbol Symbol
Branża Discipline	Architektura	A

Temat
Drawing Title
Rzut VII piętra-skrzydło "B"

Skala	1:100	Nr rysunku Drawing Number
Data	10.2015	A-09b

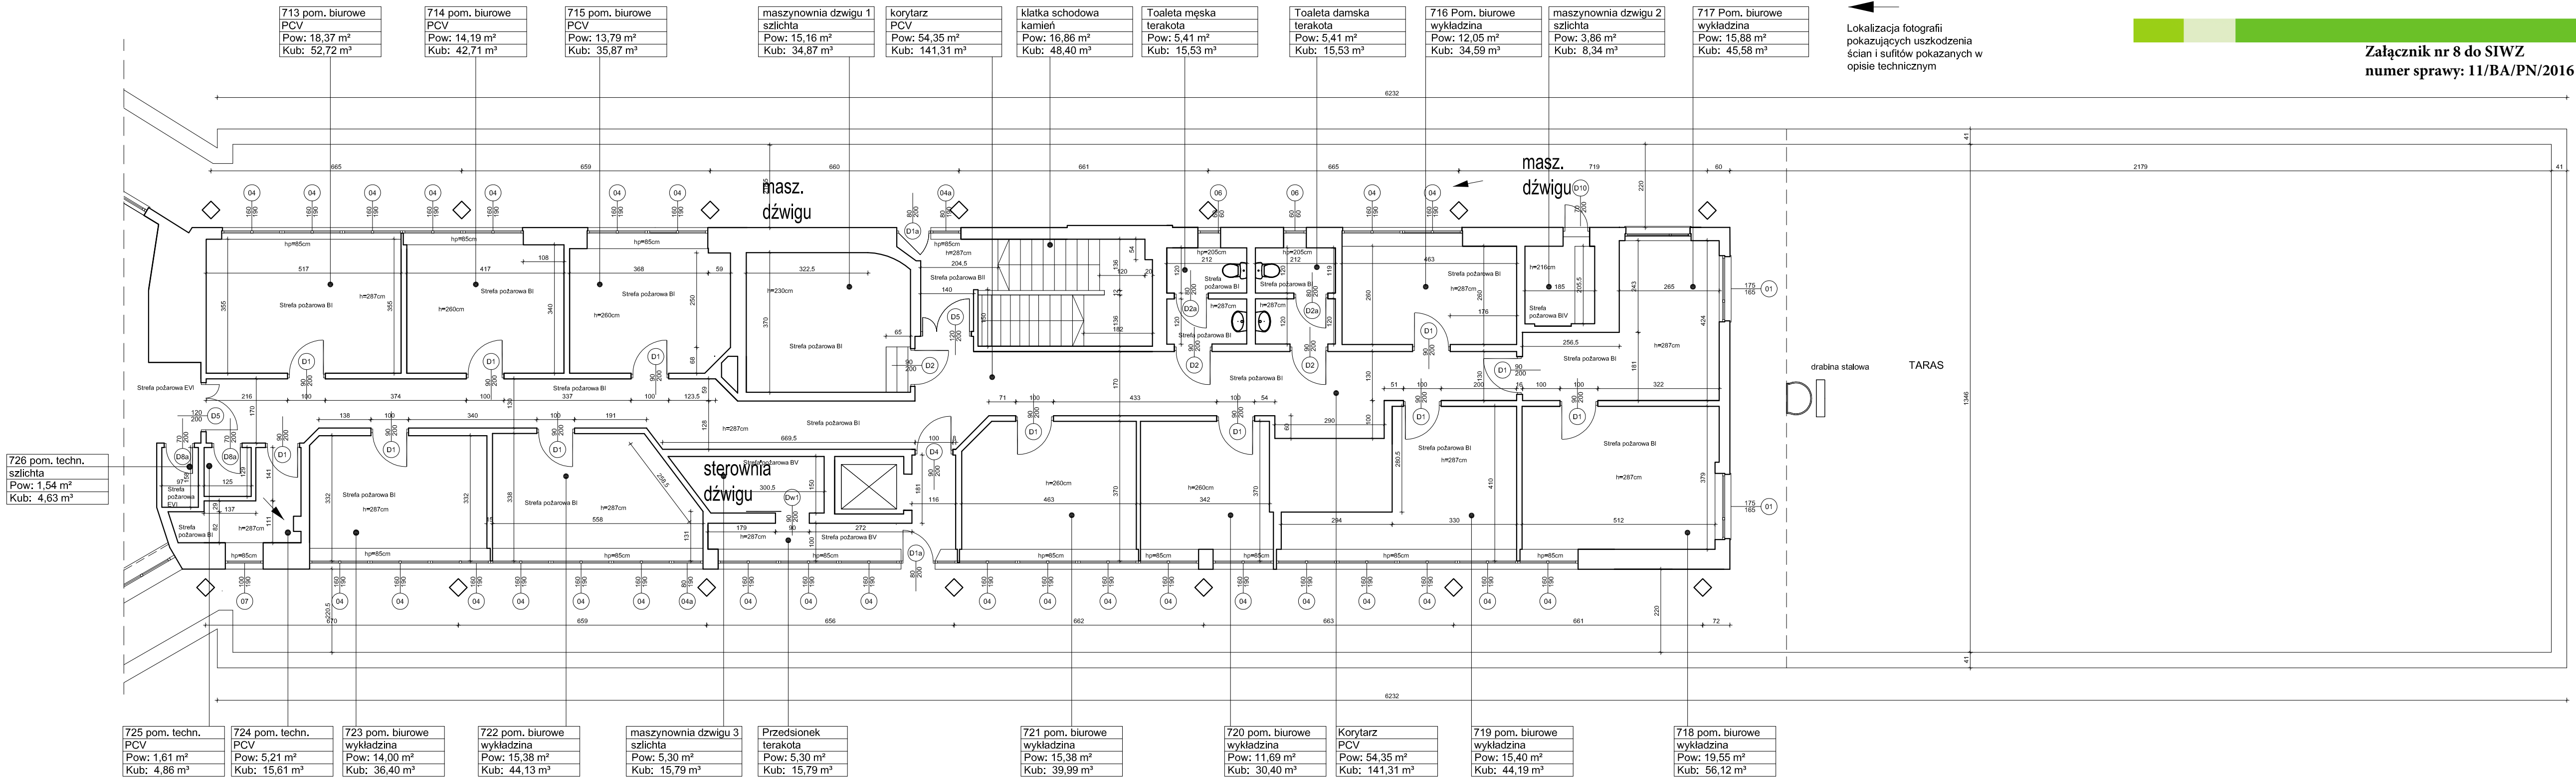

713 pom. biurowe PCV Pow: 18,37 m ² Kub: 52,72 m ³	714 pom. biurowe PCV Pow: 14,19 m ² Kub: 42,71 m ³	715 pom. biurowe PCV Pow: 13,79 m ² Kub: 35,87 m ³	maszynownia dźwigu 1 szlichta Pow: 15,16 m ² Kub: 34,87 m ³	korytarz PCV Pow: 54,35 m ² Kub: 141,31 m ³	klątka schodowa kamień Pow: 16,86 m ² Kub: 48,40 m ³	Toaleta męska terakota Pow: 5,41 m ² Kub: 15,53 m ³	Toaleta damska terakota Pow: 5,41 m ² Kub: 15,53 m ³	716 Pom. biurowe wykładzina Pow: 12,05 m ² Kub: 34,59 m ³	maszynownia dźwigu 2 szlichta Pow: 3,86 m ² Kub: 8,34 m ³	717 Pom. biurowe wykładzina Pow: 15,88 m ² Kub: 45,58 m ³
---	---	---	--	--	---	--	---	--	--	--

726 pom. techn. szlichta Pow: 1,54 m ² Kub: 4,63 m ³

725 pom. techn. PCV Pow: 1,61 m ² Kub: 4,86 m ³	724 pom. techn. PCV Pow: 5,21 m ² Kub: 15,61 m ³	723 pom. biurowe wykładzina Pow: 14,00 m ² Kub: 36,40 m ³	722 pom. biurowe wykładzina Pow: 15,38 m ² Kub: 44,13 m ³	maszynownia dźwigu 3 szlichta Pow: 5,30 m ² Kub: 15,79 m ³	Przedsiónek terakota Pow: 5,30 m ² Kub: 15,79 m ³	721 pom. biurowe wykładzina Pow: 15,38 m ² Kub: 39,99 m ³	720 pom. biurowe wykładzina Pow: 11,69 m ² Kub: 30,40 m ³	Korytarz PCV Pow: 54,35 m ² Kub: 141,31 m ³	719 pom. biurowe wykładzina Pow: 15,40 m ² Kub: 44,19 m ³	718 pom. biurowe wykładzina Pow: 19,55 m ² Kub: 56,12 m ³
--	---	--	--	---	--	--	--	--	--	--