


Załącznik nr 10 do SOPZ  
sprawa numer: 14/BA/PN/2017

- UWAGI OGÓLNE:
1. WSZYSTKIE WYMIARY NALEŻY SPRAWDZIĆ W NATURZE PRZED WYKONANIEM ZAPROJEKTOWANYCH ELEMENTÓW.
  2. Wszystkie materiały i środki użyte do wykonania remontu powinny posiadać wymagane certyfikaty i atesty.
  3. Ewentualne zmiany materiałów i technologii należy uzgodnić z projektantem w ramach nadzoru autorskiego.
  4. Wszelkie ewentualne rozbieżności pomiędzy projektem a stanem faktycznym i inne wątpliwości należy bezwzględnie konsultować z nadzorem autorskim.
  5. Technologia konserwacji elementów kamiennych wg oracowania konserwatorskiego stanowiącego załącznik do projektu budowlanego.

PROJEKTOWANE ROZWIĄZANIA  
MATERIALOWE ELEWACJI:

- S4 - drzwi stalowe w kolorze RAL 7035  
O1 - okna PVC, ramy w kolorze białym, szklone zestawem trójzbowym,  $U \leq 0,9$  W/m<sup>2</sup>K  
O2 - okna i drzwi aluminiowe ramy w kolorze białym, szklone zestawem trójzbowym,  $U \leq 0,9$  W/m<sup>2</sup>K

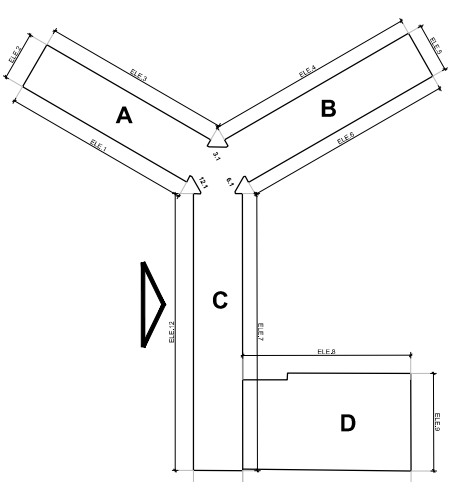

SKALA 1:100




LEGENDA:

ELEMENTY ISTNIEJĄCE DO ZACHOWANIA:

- RURY SPUSZTOWE
- ZWODY INSTALACJI OGROMOWEJ

- OZNACZENIA TYPÓW OKIEN PROJEKTOWANYCH  
O1) A OZNACZENIE OKIEN ANTYWŁAMANIOWYCH. W PRZYPADKU OKIEN PASKOWYCH ANTYWŁAMANIOWOŚĆ DOTYCZY WSZYSTKICH SKRZYDEŁ

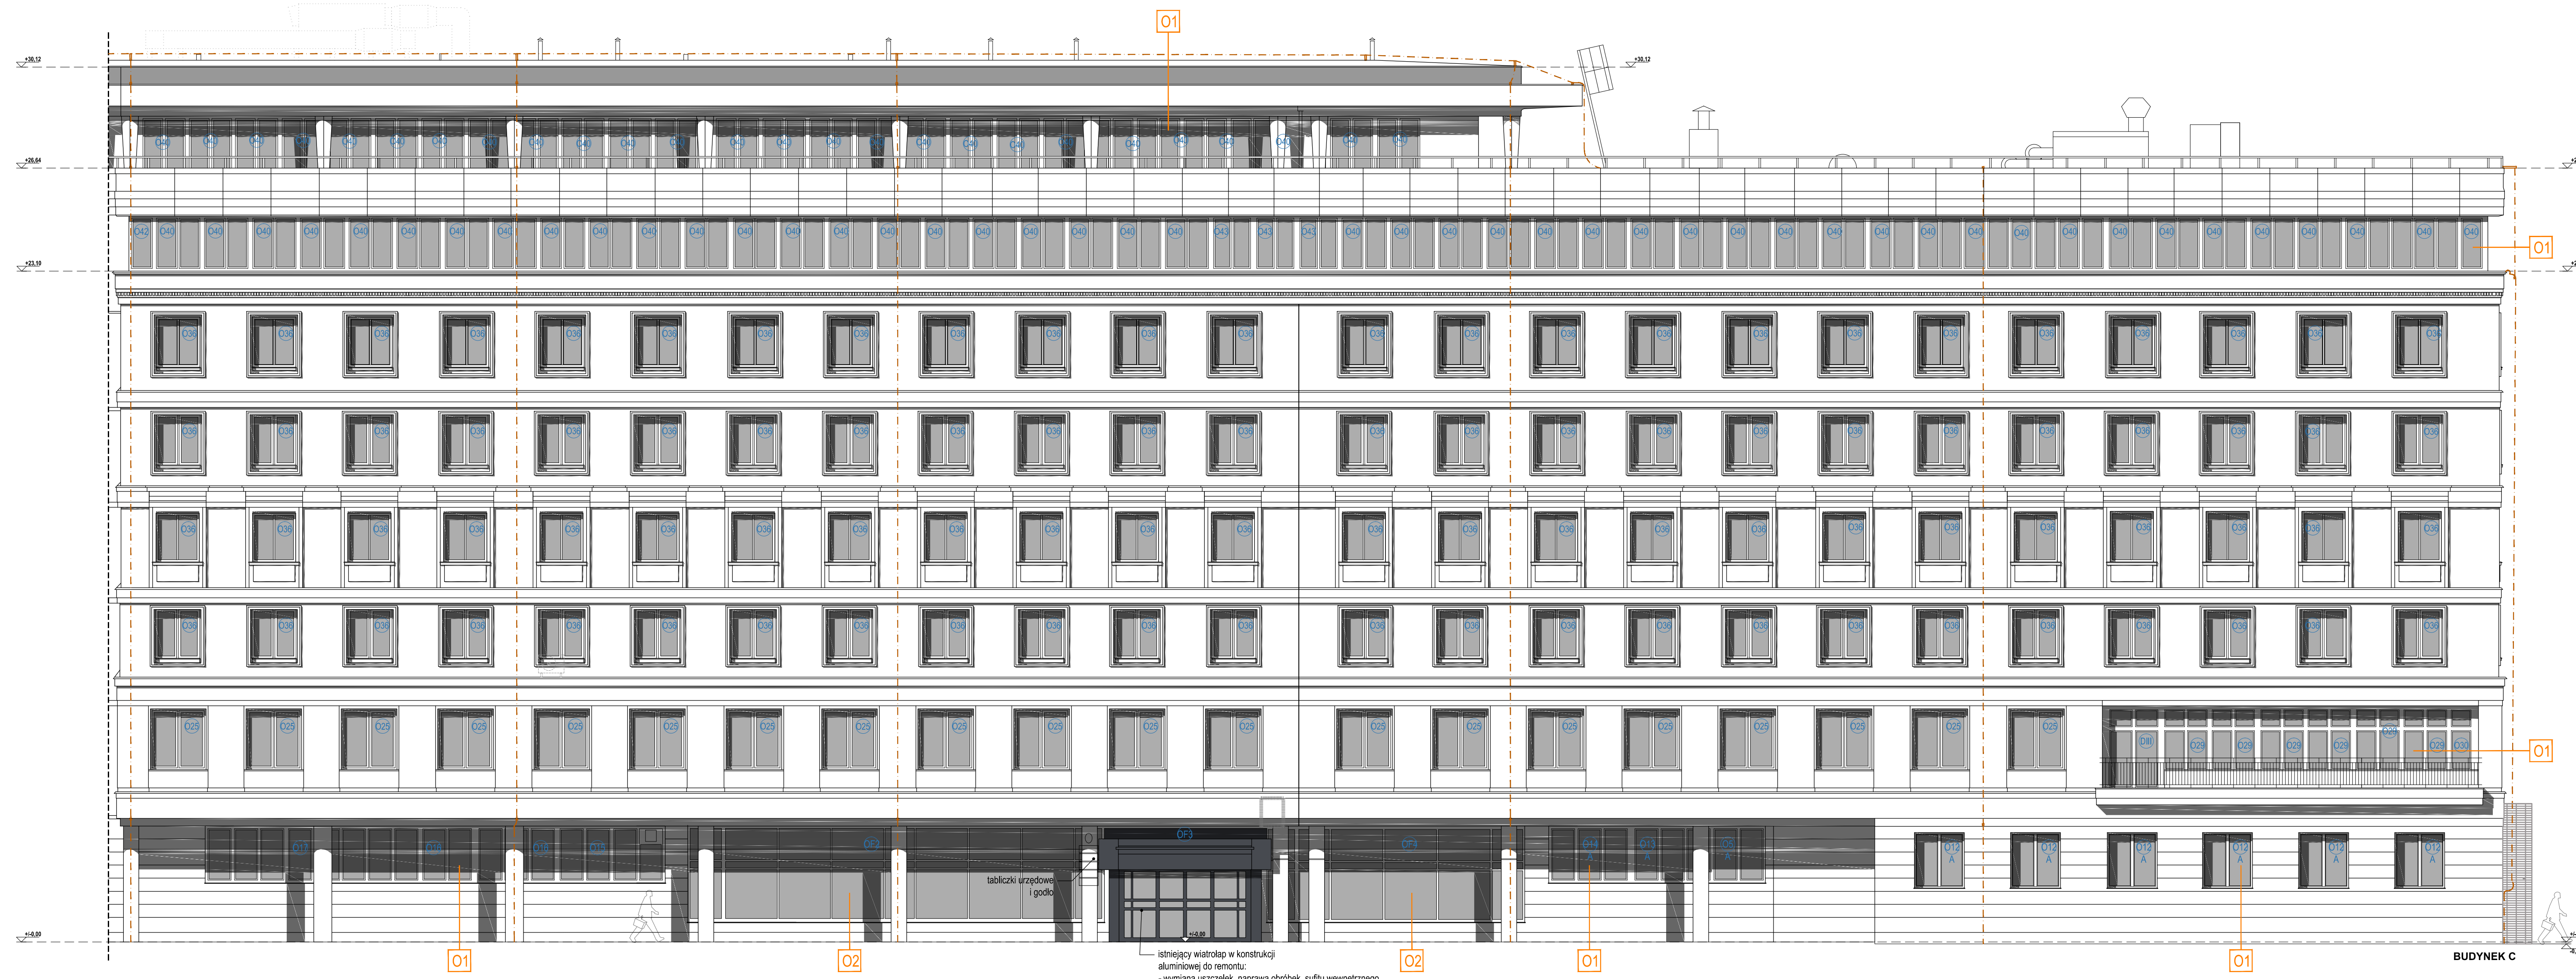

istniejący wiatrołap w konstrukcji aluminiowej do remontu:  
- wymiana uszczelki, naprawa obróbki, sufit wewnętrzny, wymiana drzwi rozsuwanych (pojemnikowych)

Tenże: WYKONANIE PROJEKTÓW TECHNICZNYCH I WYKONANIE PRAC  
NIEZBĘDNYCH DO PRZEPROWADZENIA TERMOMODERNIZACJI  
BUDYNKU GUS PRZY AL. NIEPODLEGŁOŚCI 208 W WARSZAWIE  
NA PODSTAWIE OPRACOWANEGO AUDYTU

Projekt: PROJEKT WYKONAWCZY PRZEBUDOWY I REMONTU  
(TERMOMODERNIZACJI) BUDYNKU GUS  
ADRES INWESTYCJI:  
AL. NIEPODLEGŁOŚCI 208, 00-925 WARSZAWA

Investor: GŁÓWNY URZĄD STATYSTYCZNY  
al. Niepodległości 208, 00-925 Warszawa

Prost. Biuro Projektowe

SEGMENT C  
ELEWACJA ZACHODNIA  
STAN PROJEKTOWANY

Wykonano: Imię i nazwisko  
Projektant: mgr inż. arch. Cezary Chmielowski  
Sprawdził: mgr inż. arch. M. Trzebiek

Nr uprawnień: Podpis  
M/002/04  
Wa: 620/91

Biuro Projektowe

MB MAKRO-BUDOWIT  
INWESTMENT Sp. z o.o.

01-117 Warszawa ul. Nowa 23A, 01-117 tel. 851-80-89, 851-81-91 fax. 851-80-18

Data: 06.2017  
Faza: PR. WYK.  
Skala: 1:100

Nr rysunku: AW-09