

Załącznik nr 7 do SOPZ
sprawa numer: 14/BA/PN/2017



UWAGI OGÓLNE:

1. WSZYSTKIE WYMIARY NALEŻY SPRAWDZAĆ W NATURZE PRZED WYKONANIEM ZAPROJEKTOWANYCH ELEMENTÓW.
2. Wszystkie materiały i środki użyte do wykonania remontu powinny posiadać wymagane zezwolenia i atesty.
3. Ewentualne zmiany materiałów i technologii należy uzgodnić z projektantem w ramach nadzoru autorskiego.
4. Wszelkie ewentualne rozbieżności pomiędzy projektem a stanem faktycznym i inne wątpliwości należy bezwzględnie konsultować z nadzorem autorskim.
5. Technologia konserwacji elementów kamiennych wg oracowania konserwatorskiego stanowiącego załącznik do projektu budowlanego.


UWAGA: W PRZYPADKU ELEMENTÓW POWTARZALNYCH
(K1 - KAMIENNE OBRAMIEŃIA OKIEN, O1 - OKNA, S1 - OBRÓBKI)
OZNACZENIA DOTYCZĄ WSZYSTKICH ELEMENTÓW
NA DANEJ KONDYGNACJI OPRÓCZ ZAZNACZONYCH INACZEJ

PROJEKTOWANE ROZWIĄZANIA MATERIAŁOWE ELEWACJI:

- S4 - drzwi stalowe w kolorze RAL 7036
- O1 - okna PVC, ramy w kolorze białym, szklone zestawem trójszybowym, $U \leq 0,9 \text{ W/m}^2\text{K}$

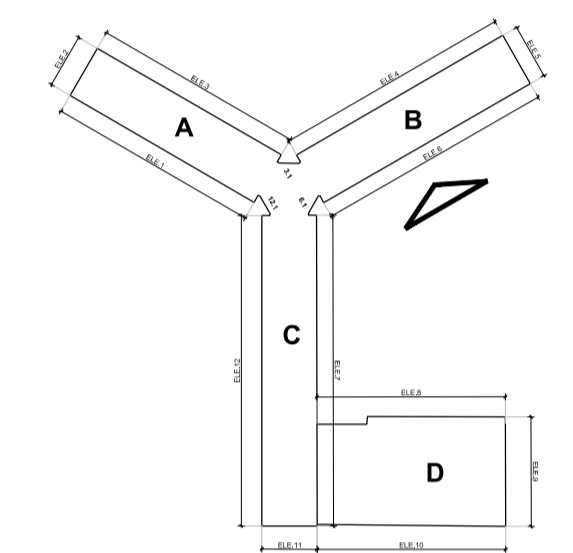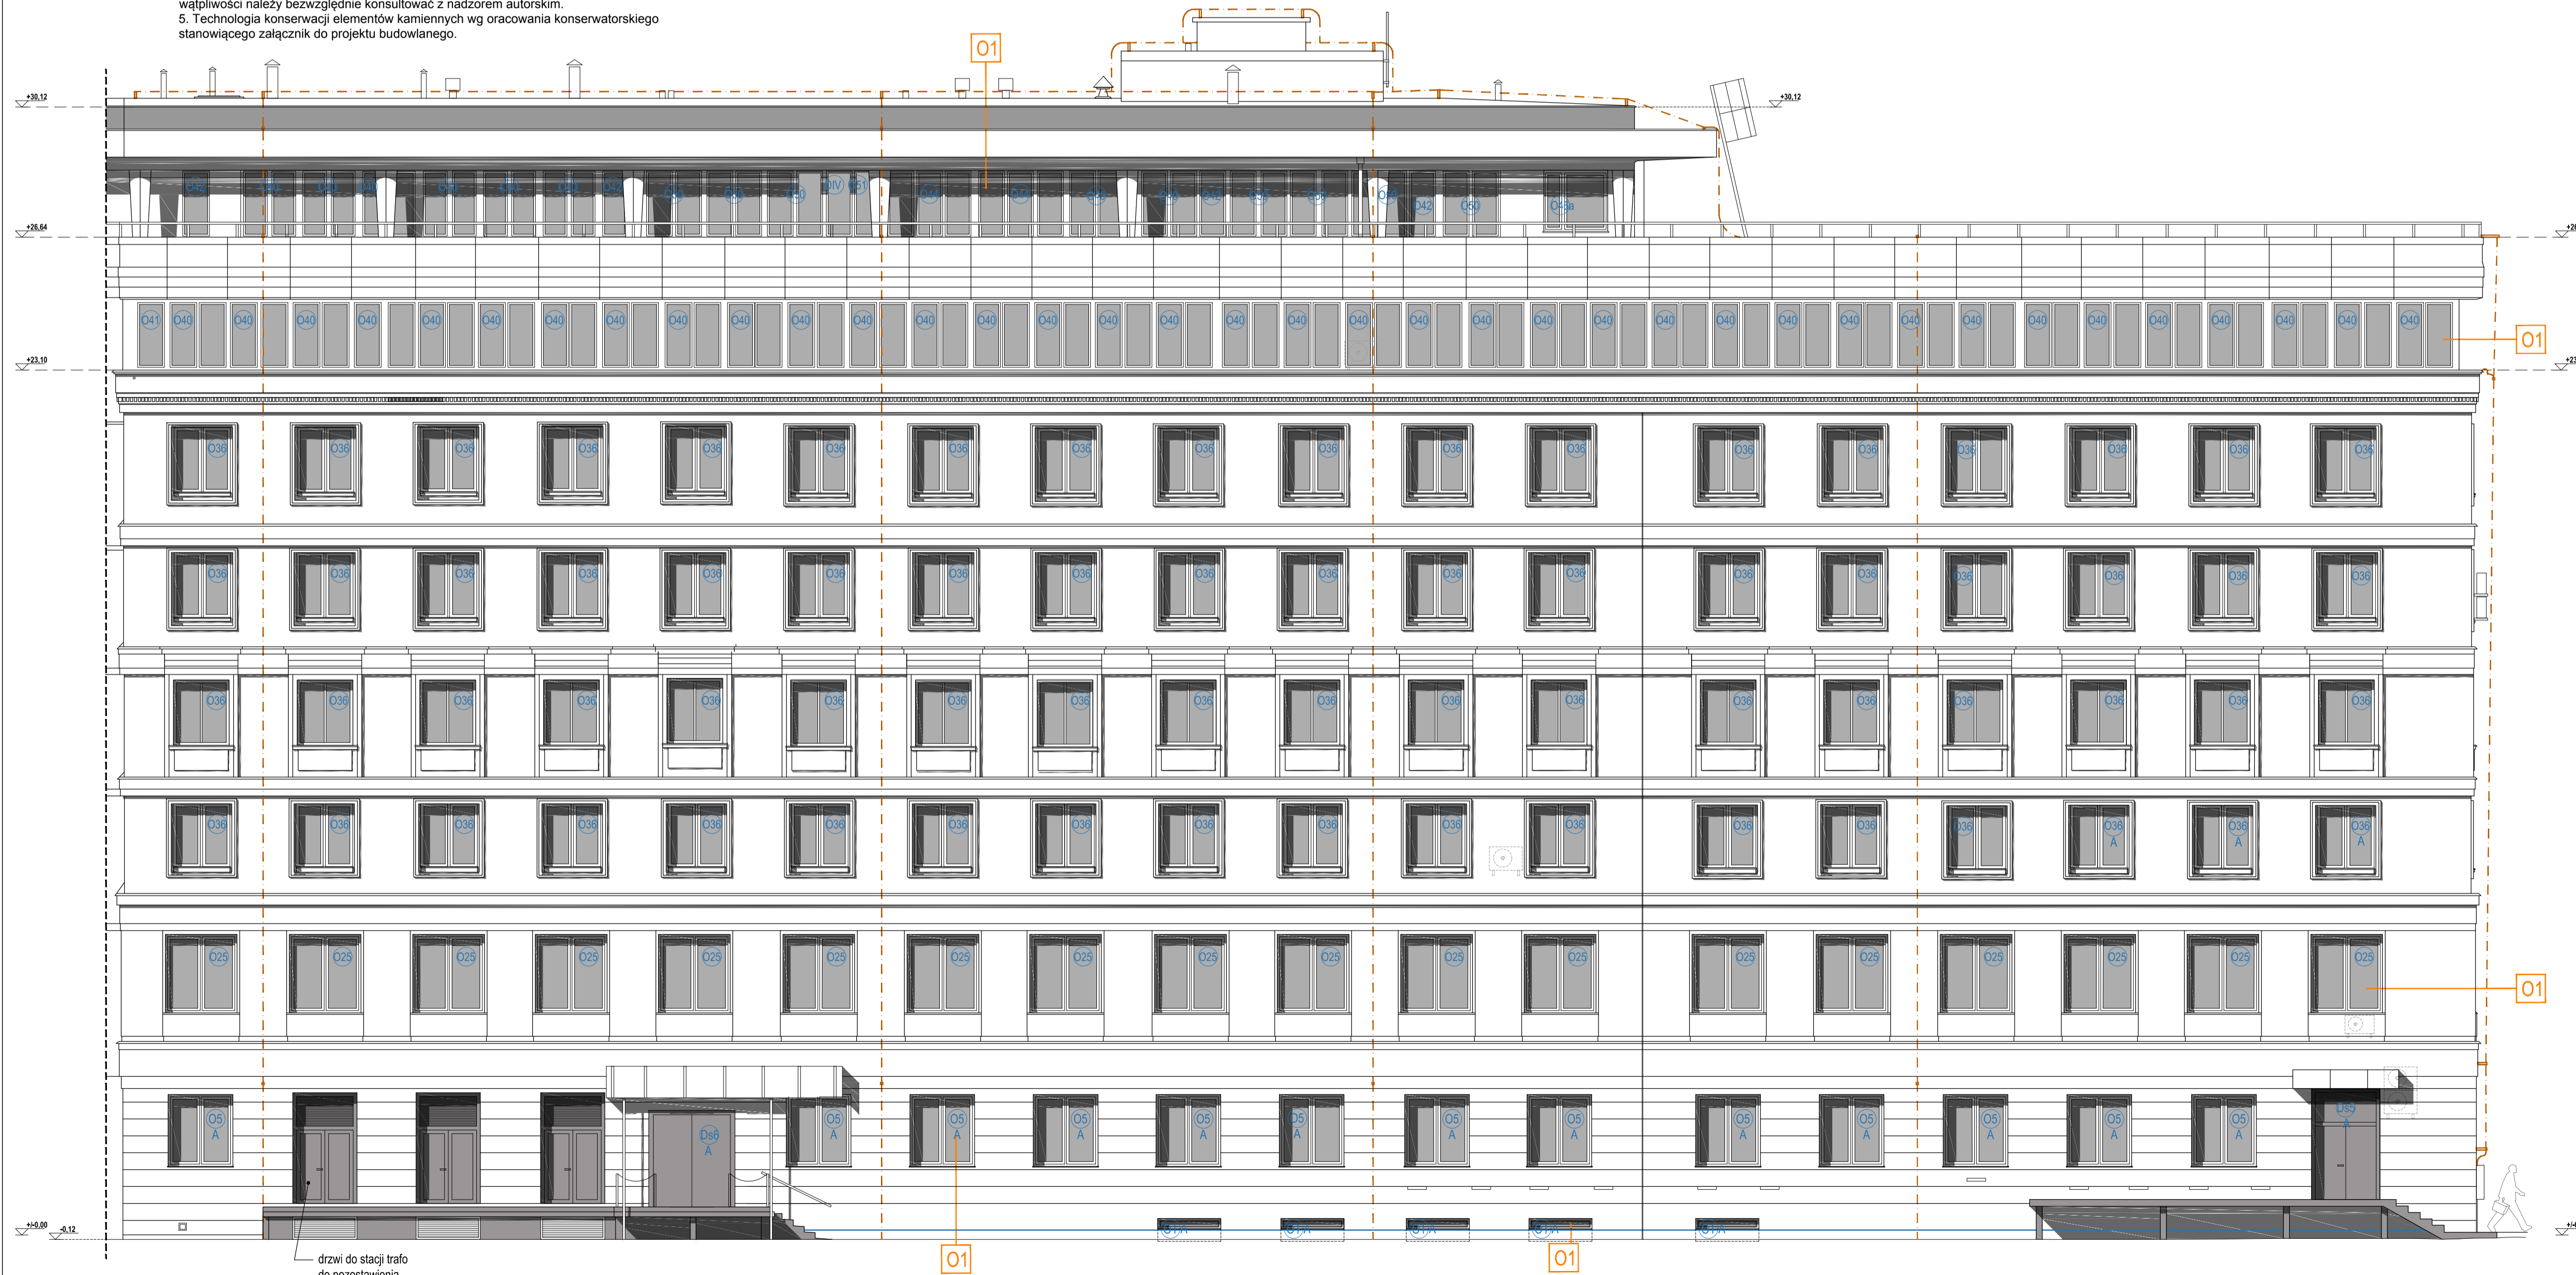

SKALA 1:100

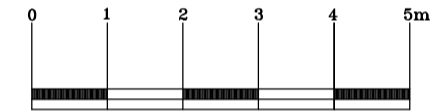

LEGENDA:

ELEMENTY ISTNIEJĄCE do zachowania:

- RURY SPUSTOWE
- ZWODY INSTALACJI ODGROMOWEJ

- O36 OZNACZENIA TYPÓW OKIEN PROJEKTOWANYCH
- O19 A OZNACZENIE OKIEN ANTYWŁAMANIOWYCH, W PRZYPADKU OKIEN PASMOWYCH ANTYWŁAMANIOWOŚĆ DOTYCZY WSZYSTKICH SKRZYDEŁ

Temat: WYKONANIE PROJEKTÓW TECHNICZNYCH I WYKONAWCZYCH
NIEZBĘDNYCH DO PRZEPROWADZENIA TERMOMODERNIZACJI
BUDYNKU GUS PRZY AL. NIEPODLEGŁOŚCI 208 W WARSZAWIE
NA PODSTAWIE OPRACOWANEGO AUDYTU

Projekt: PROJEKT WYKONAWCZY PRZEBUDOWY I REMONTU
(TERMOMODERNIZACJI) BUDYNKU GUS
ADRES INWESTYCJI:
AL. NIEPODLEGŁOŚCI 208, 00-925 WARSZAWA

Inwestor: GŁÓWNY URZĄD STATYSTYCZNY
al. Niepodległości 208, 00-925 Warszawa

Treść Rysunku: SEGMENT B
ELEWACJA POŁUDNIOWO - WSCHODNIA
STAN PROJEKTOWANY

Wykonano: Imię i nazwisko | Nr uprawnień | Podpis
G. Projektant: mgr inż. arch. Cezary Chmielewski MA/002/04 | *Cezary Chmielewski*

Sprawdzający: mgr inż. arch. M. Trzeciaki | Wo 620/91 | *M. Trzeciaki*

BIURO PROJEKTOWE
MB MAKRO-BUDOMAT DEVELOPMENT Sp. z o.o.
01-187 Warszawa ul. Wolska 50A, pow. 96, tel. 862-60-89; 862-60-90 fax. 862-60-88

Data: 06.2017 | Branża: ARCHITEKTURA | Nr. rysunku: AW-06
Skala: 1:100

BUDYNEK B