Załącznik nr 3.3
do Zapytania ofertowego
nr. 34/ST/2018

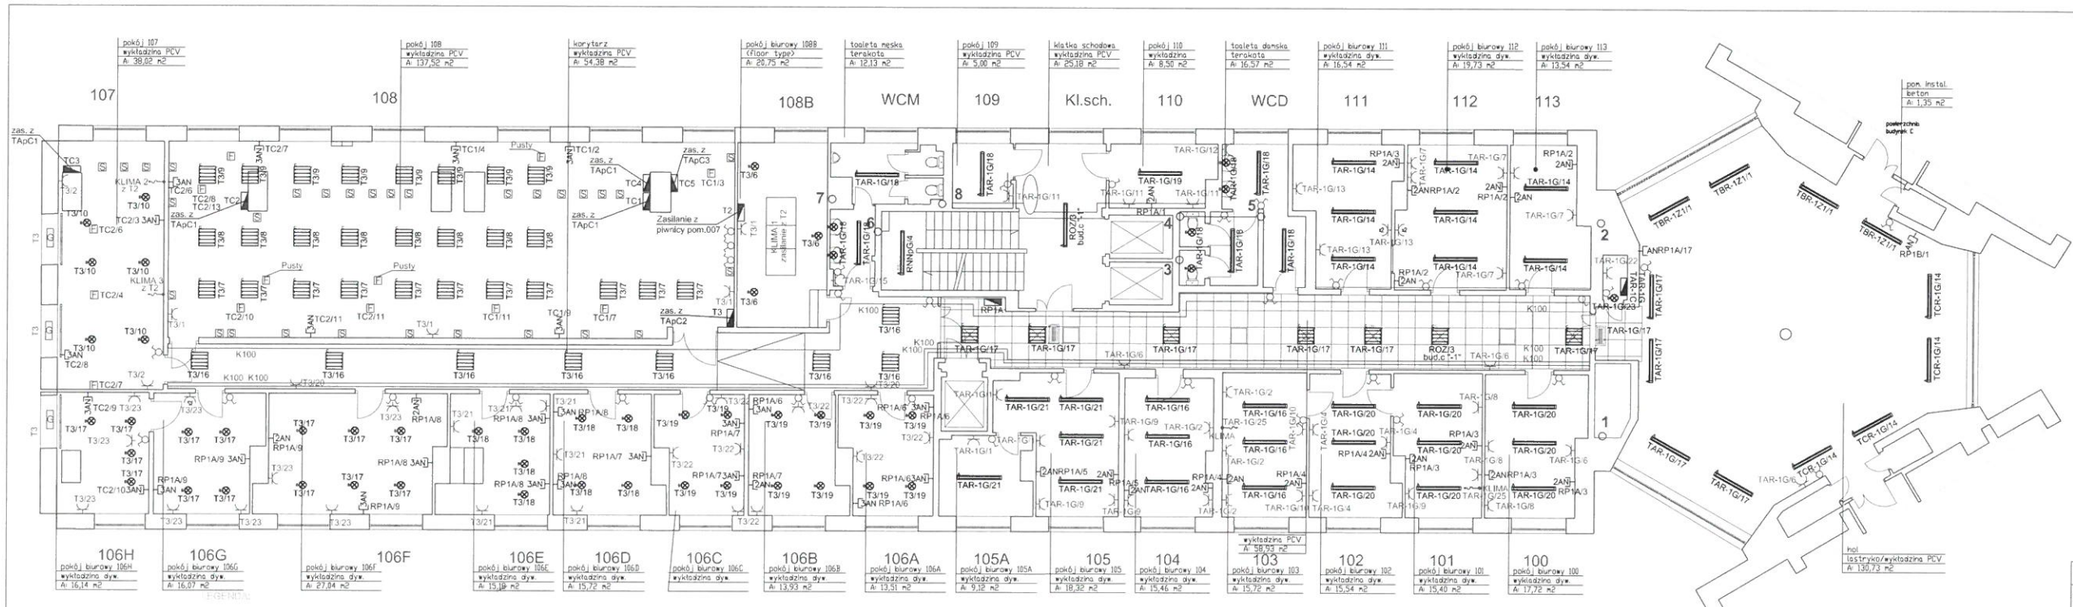

- oprawa oświetlówkowa
- oprawa oświetlówkowa
- inne oprawy
- oprawa kierunkowa / awaryjna
- rozdzielnica elektryczna
- wypust / urządzenie elektryczne
- RPxy - gniazda podstawowe oznaczenie obwodu
- RPxy - gniazda angielskie oznaczenie obwodu
- RPxy - oświetlenie oznaczenie obwodu
- AN - pojedyncze gniazdo angielskie 230V wg. inwentaryzacji
- 2AN - podwójne gniazdo angielskie 230V wg. inwentaryzacji
- 3AN - potrójne gniazdo angielskie 230V wg. inwentaryzacji
- 4AN - poczwórne gniazdo angielskie 230V wg. inwentaryzacji
- łącznik oświetleniowy jednobiegunowy
- łącznik oświetleniowy oświecznikowy
- łącznik oświetleniowy schodowy
- pojedyncze gniazdo 230V wg. inwentaryzacji
- podwójne gniazdo 230V wg. inwentaryzacji
- potrójne gniazdo 230V wg. inwentaryzacji
- pojedyncze gniazdo 230V szczelne wg. inwentaryzacji
- podwójne gniazdo 230V szczelne wg. inwentaryzacji
- pojedyncze gniazdo 3-faz. 400V wg. inwentaryzacji
- dwa gniazda pojedyncze 230V - obok siebie wg. inwentaryzacji
- koryta kablowe