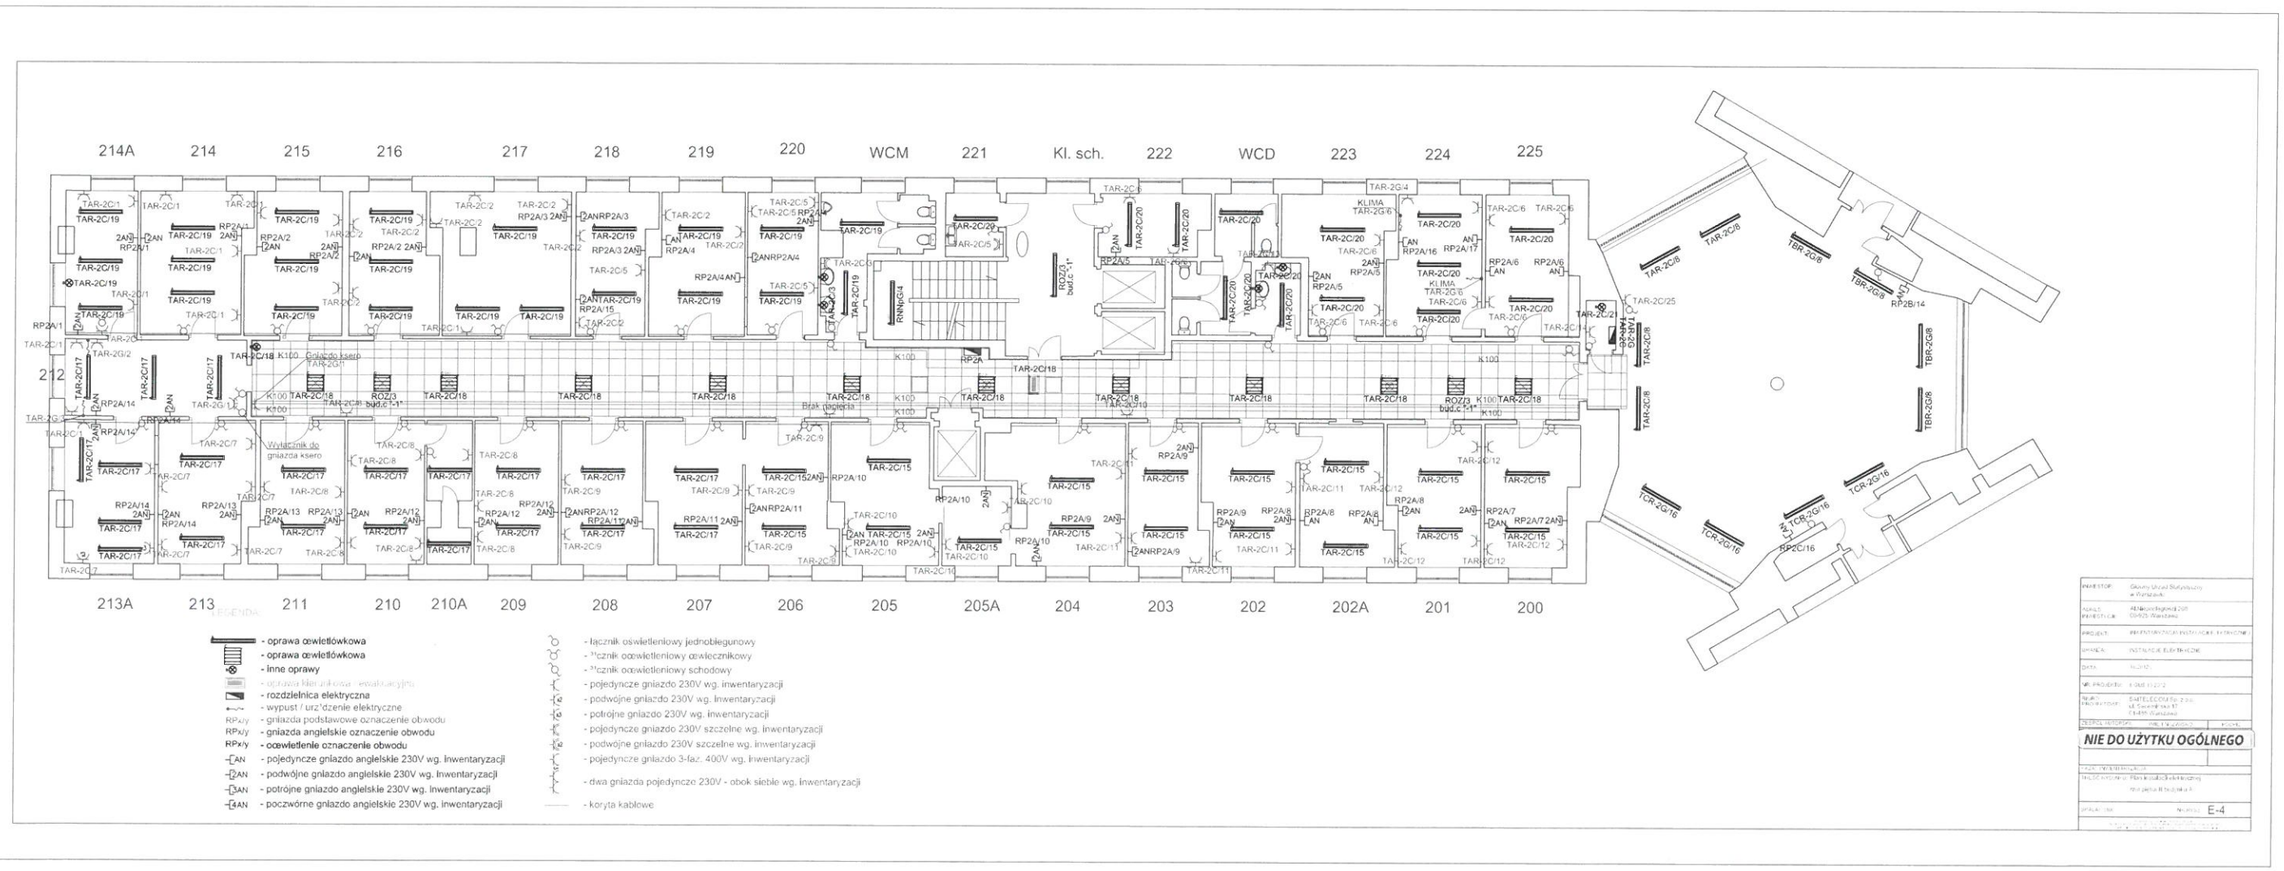Załącznik nr 3.4
do zapytania ofertowego
nr. 34/ST/2018