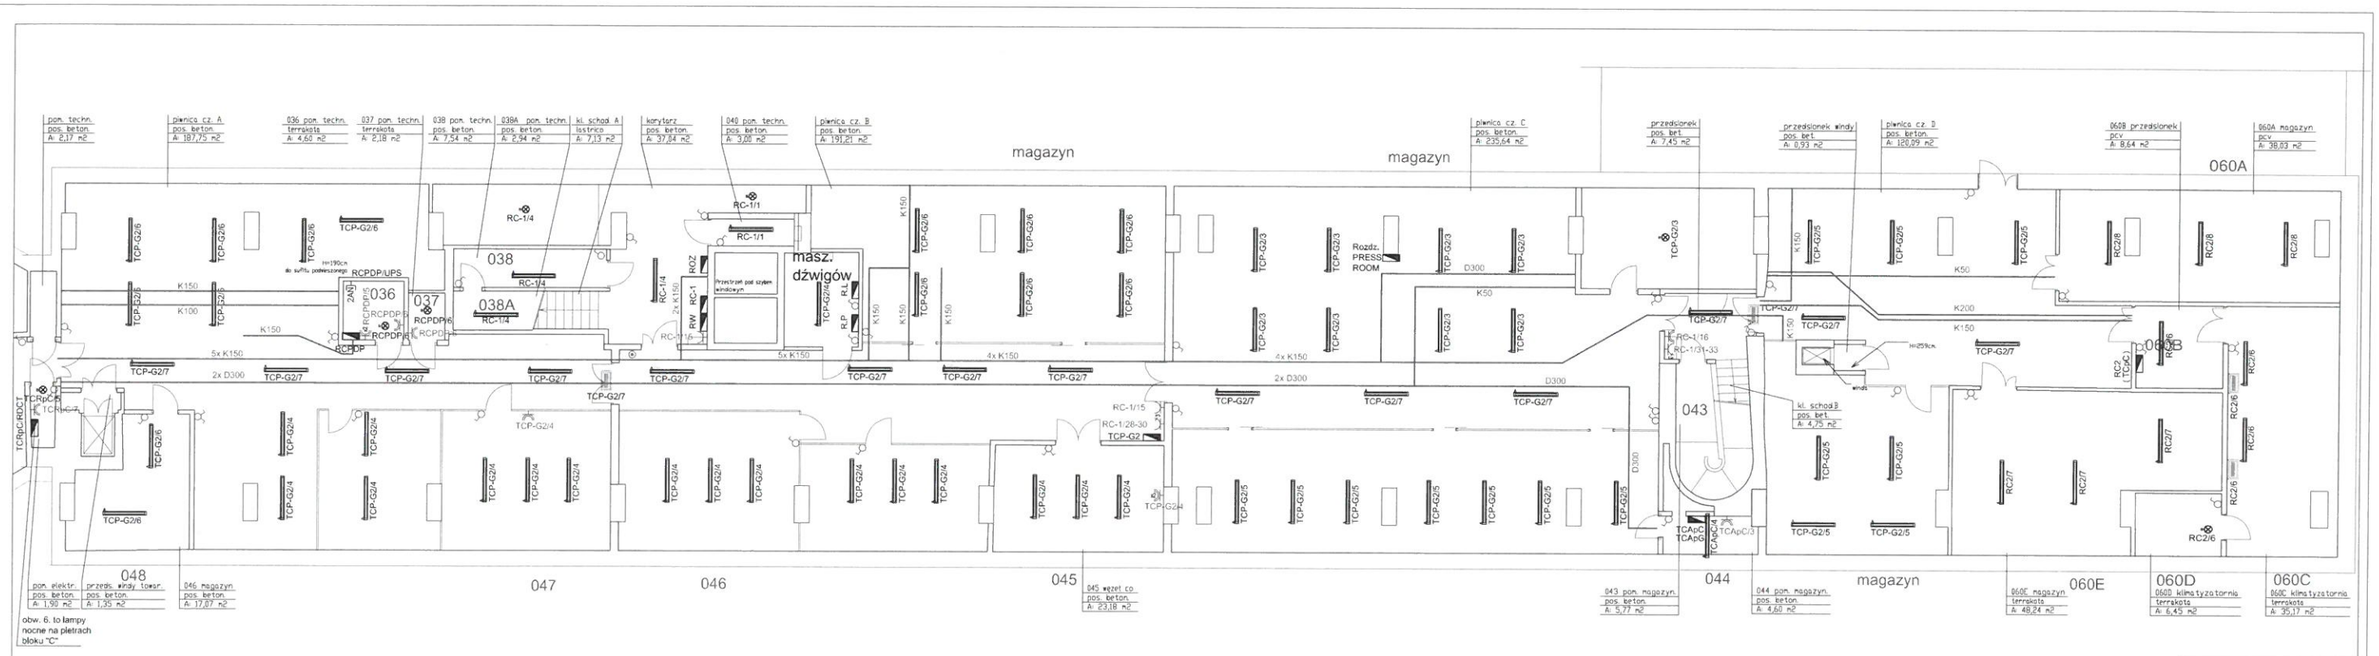Załącznik nr 3,9
do Zapytania ofertowego
nr. 34/ST/2018