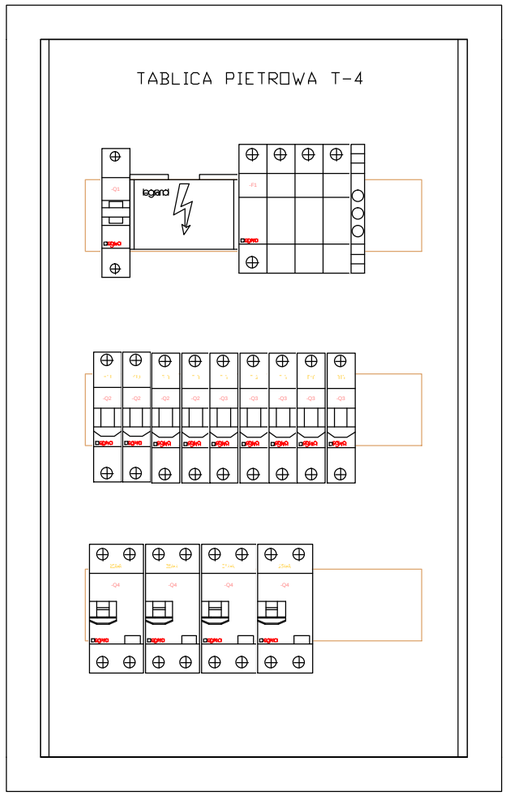

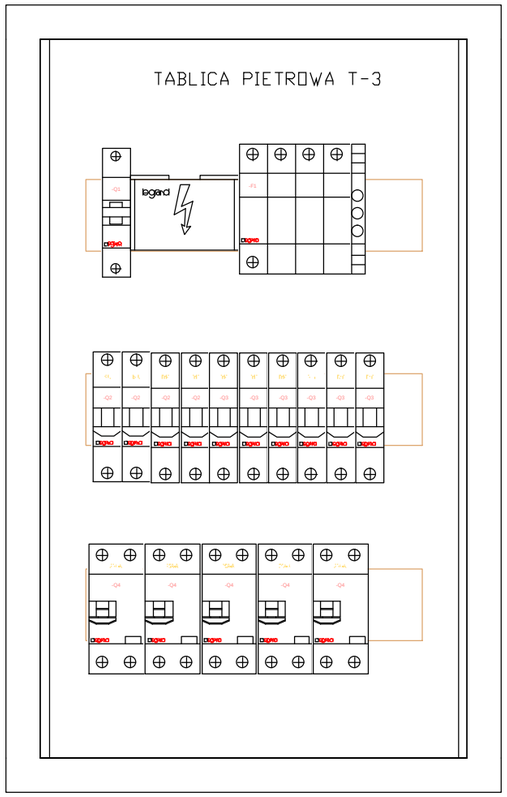

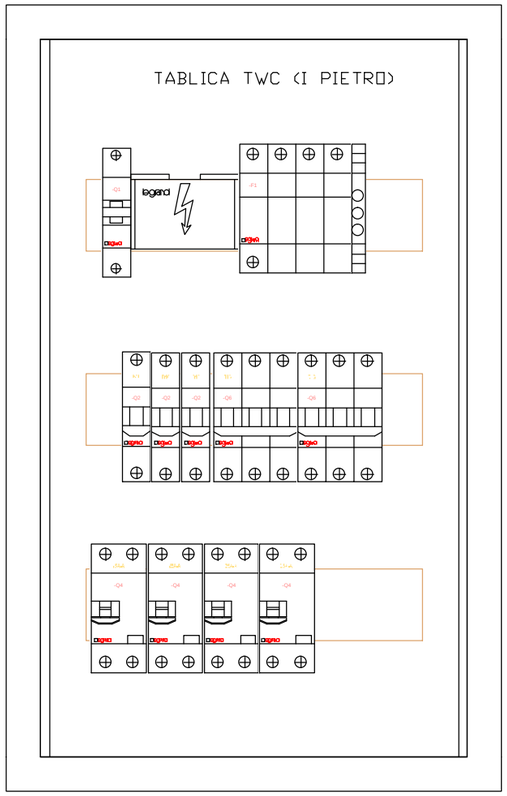

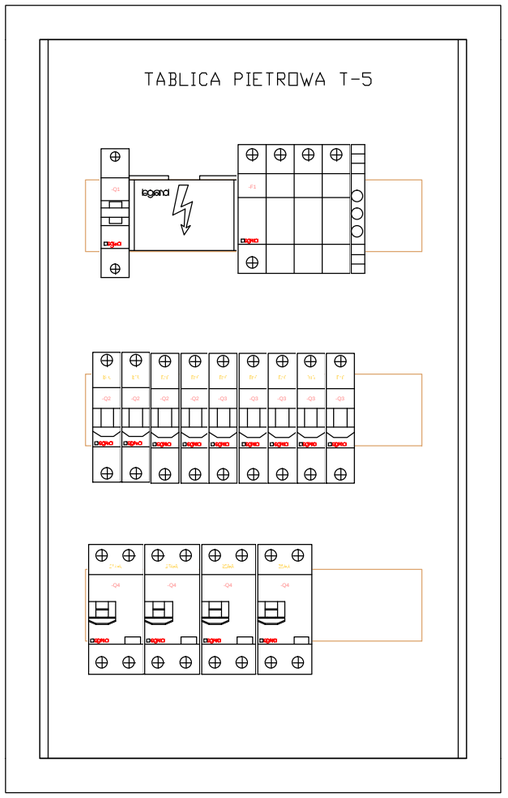

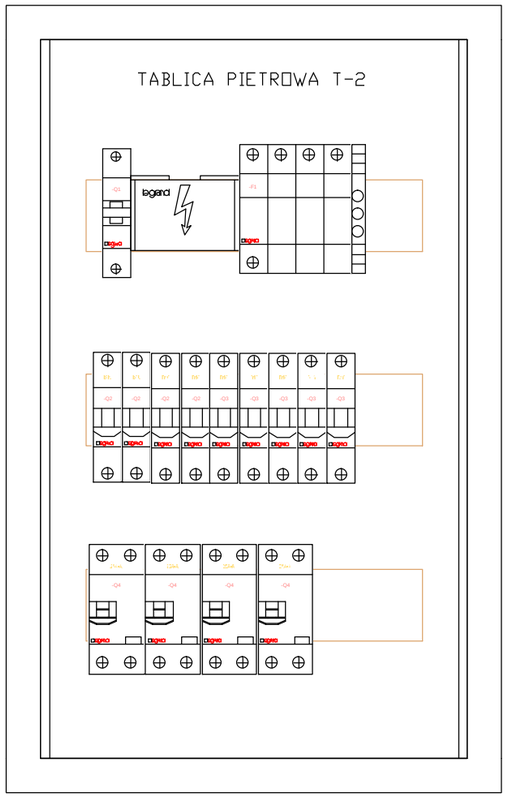

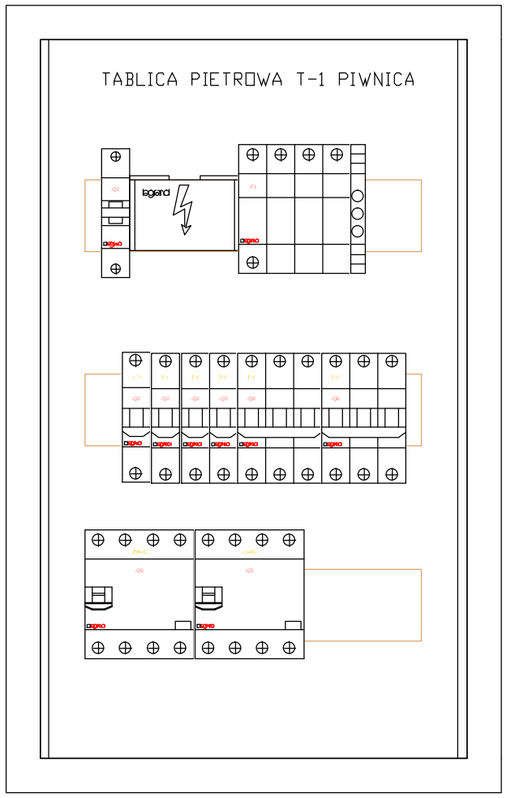

WYKONAWCA WINIEN NA ROBOCZO UZGODNIĆ RODZAJ TABLIC PIETROWYCH (PRODUCENTA). W OPRACOWANIU PRZYJĘTO TABLICE PIĘTROWE 3X12 FIRMY LEGRAND. ROZMIESZCZENIE APARTURY ROZDZIELCZEJ I ZABEZPIECZENIOWEJ MOŻE BYĆ INDYWIDUALNIE DOPRANE W TRAKCIE REALIZACJI ZADANIA.UWZGLĘDNIONO EWENTUALNĄ REZERWE DLA DODATKOWYCH ODBIOROW.BLOK ROZDZIELCZY(LISTWA ZACISKOWA) PRZY ZASILANIY PRZEWODEM TYPU 4x25ALymm2 WINIEN UMOŻLIWIAĆ PODŁĄCZENIE PRZEWODOW DO ZASILANIA NASTĘPNEJ TABLICY.

NAZWA OPRACOWANIA

Projekt wykonawczy modernizacji tablic pietrowychi i wymiany SZF Wojewódzkiego Urzędu Statystycznego w Lublinie

Wojewódzki Urząd Statystyczny w Lublinie
Lublin, ul. Leszczyńskiego

Funkcja	Imiń i nazwisko	Data	Podpis
[illegible]	mgr inŪRyszard KuŠmirek upr.bud.266/Lb/99	2022.05	
[illegible]	mgr inŪEugeniusz Soğan upr.bud.1604/Lb/92	2022.05	

STUDIUM OPRACOWANIA

PROJEKT BUDOWLANO_WYKONAWCZY

STANDA ELEKTRYCZNA

Nazwa rysunku

Widok tablic pietrowych – stan projektowany

Nr rys.

3

Lublin, maj 2022

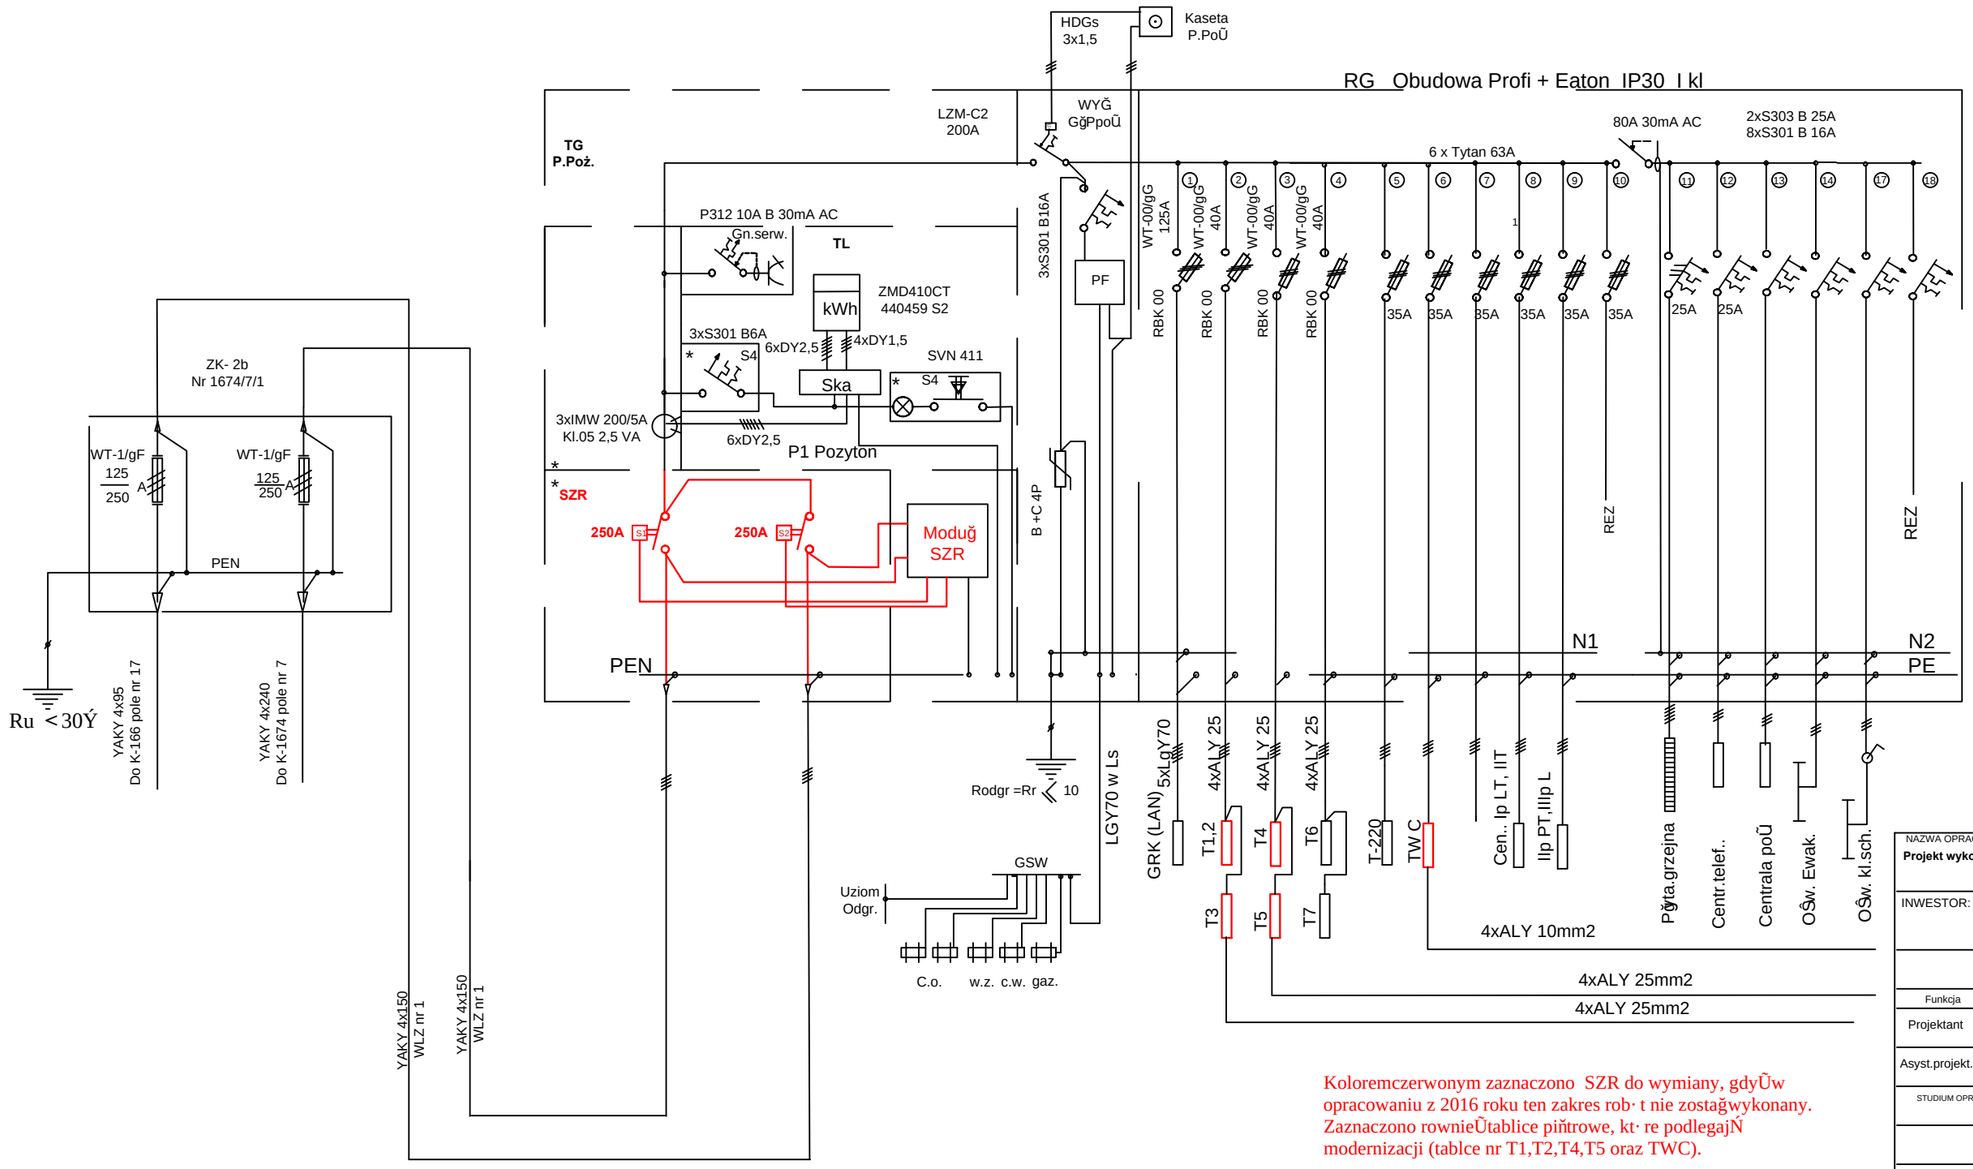

Koloremczerwonym zaznaczono SZR do wymiany, gdyÜw opracowaniu z 2016 roku ten zakres rob· t nie zostağwykonany. Zaznaczono rownieÜtablice piňtrowe, kt· re podlegajŃ modernizacji (tablce nr T1,T2,T4,T5 oraz TWC).

Układ sieci : TN-C-S

NAZWA OPRACOWANIA **Projekt wykonawczy modernizacji tablic pietrowychi i wymiany SZR Wojewódzkiego Urzędu Statystycznego w Lublinie**			
INWESTOR: **Wojewódzki Urząd Statystyczny w Lublinie Lublin, ul. Leszczyńskiego**			
ZESPČ ĞAUTORSKI			
Funkcja	Imiň i nazwisko	Data	Podpis
Projektant	mgr inÜRyszard KuŜnirek upr.bud.266/Lb/99	2022.05	
Asyst.projekt.	mgr inÜEugeniusz Soğan upr.bud.1604/Lb/92	2022.05	
STUDIUM OPRACOWANIA **PROJEKT BUDOWLANO_WYKONAWCZY**			
BRANŻA ELEKTRYCZNA			
Nazwa rysunku **Schemat ideowy zasilania – stan istniejący**			Nr rys. 1
Lublin, maj 2022			

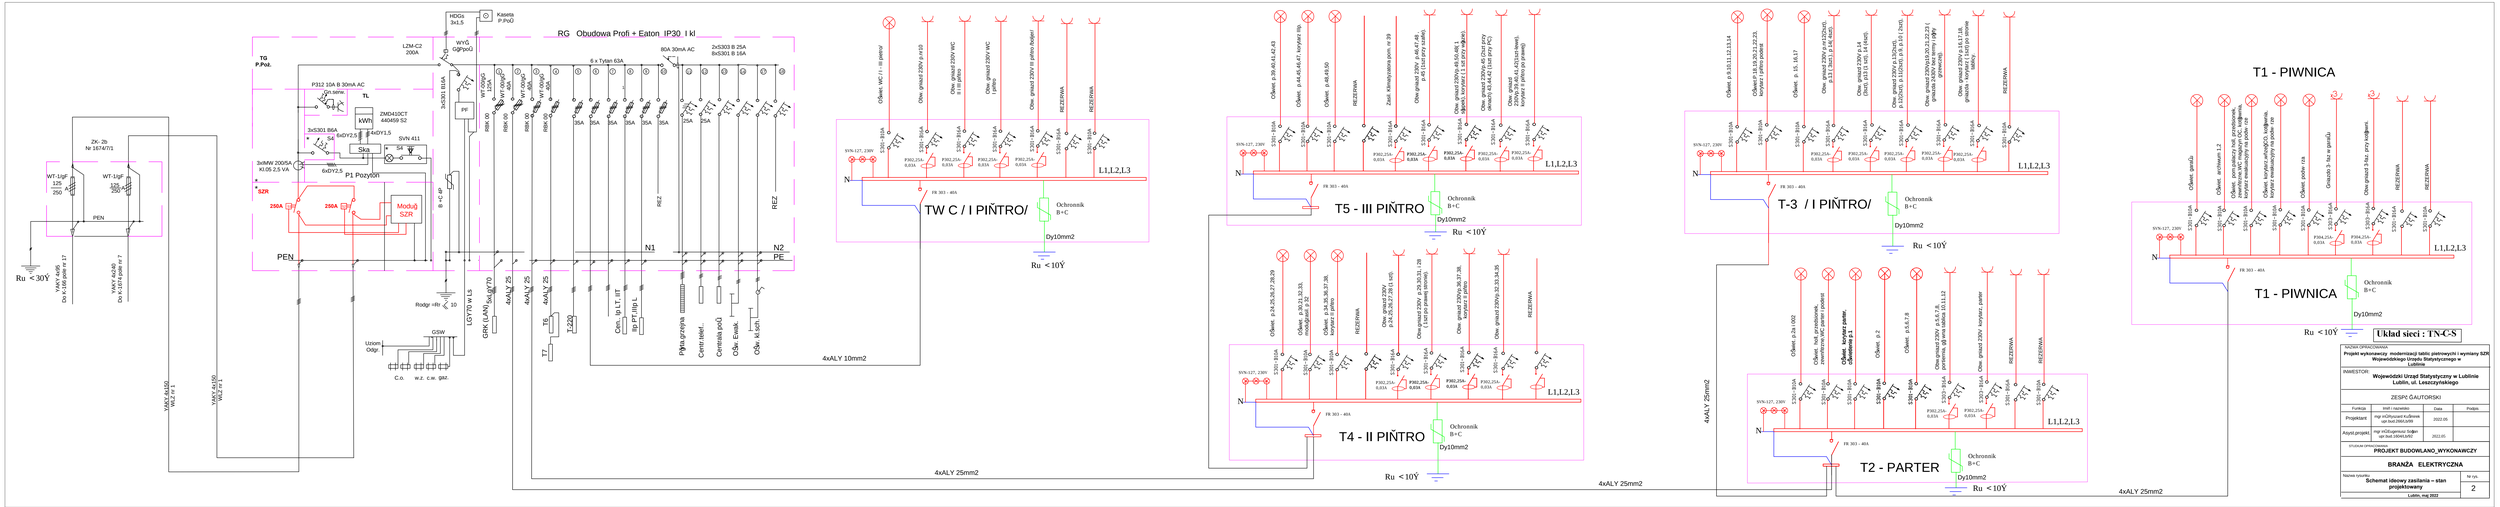
TG P.Poż.
ZK- 2b Nr 167471
WT-1/gF 125 250
PEN
Ru < 30Ý
HDGs 3x1,5
Kaseta P.PoG
WYG G(grpoG)
L2M-C2 200A
P312 10A B 30mA AC
Do sterow.
TL
ZMD410CT 440459 S2
kWh
3x5301 86A
6xDY1,5
6xDY2,5
Ska
SVN 411
3xMW 2005A KI:05-2,5 VA
P1 Pozyton
SZR
250A
250A
Moduł SZR
B +C-IP
3x5301 616A
PF
RBS 00
wT 00gG 20A
6 x Tytan 63A
80A 30mA AC
2x5303 B 25A
8x5301 B 16A
25A
REZ
N1
N2
PE
Rodgr +Rz ≤ 10
LGY70 w LS
GDR (LAN) 3xLgY70
4xALY 25
4xALY 25
T6
T7
T-220
Czujn. ip LT, JIT
Ap PT-Hip L
Pyta grzejna
Centr.telef.
Centrala poŻ
Ok. Ewak.
Ok. ik.Sch.
4xALY 10mm2
Uzom Odgr
GSW
C.o.
w.z. c.w. gaz.
Ochronnik B+C
Dy10mm2
Ru < 10Ý
TW C / I PIŃTRO/
T5 - III PIŃTRO
T4 - II PIŃTRO
T-3 / I PIŃTRO/
T2 - PARTER
T1 - PIWNICA
L1,L2,L3
N
4xALY 25mm2
4xALY 25mm2
4xALY 25mm2
4xALY 25mm2
Układ sieci : TN-C-S
NAZWA OPRACOWANIA
INWESTOR
Wojewódzki Urząd Statystyczny w Lublinie Lublin, ul. Leszczyńskiego
ZESPÓŁ ĆAUTORSKI
Funkcja | Imię i nazwisko | Data | Podpis
STADIUM OPRACOWANIA
PROJEKT BUDOWLANO_WYKONAWCZY
BRANŻA ELEKTRYCZNA
Nazwa rysunku
Schemat Ideowy zasilania – stan projektowany
Nr rys.
2
Lublin, maj 2022