


INSTRUKCJA BEZPIECZEŃSTWA POŻAROWEGO

PLAN EWAKUACJI LUDZI

RZUT I PIĘTRA

Urząd Statystyczny w Warszawie
Warszawa, ul. 1 Sierpnia 21

ZL III
Ilość osób na kondygnacji: ~52 + 12

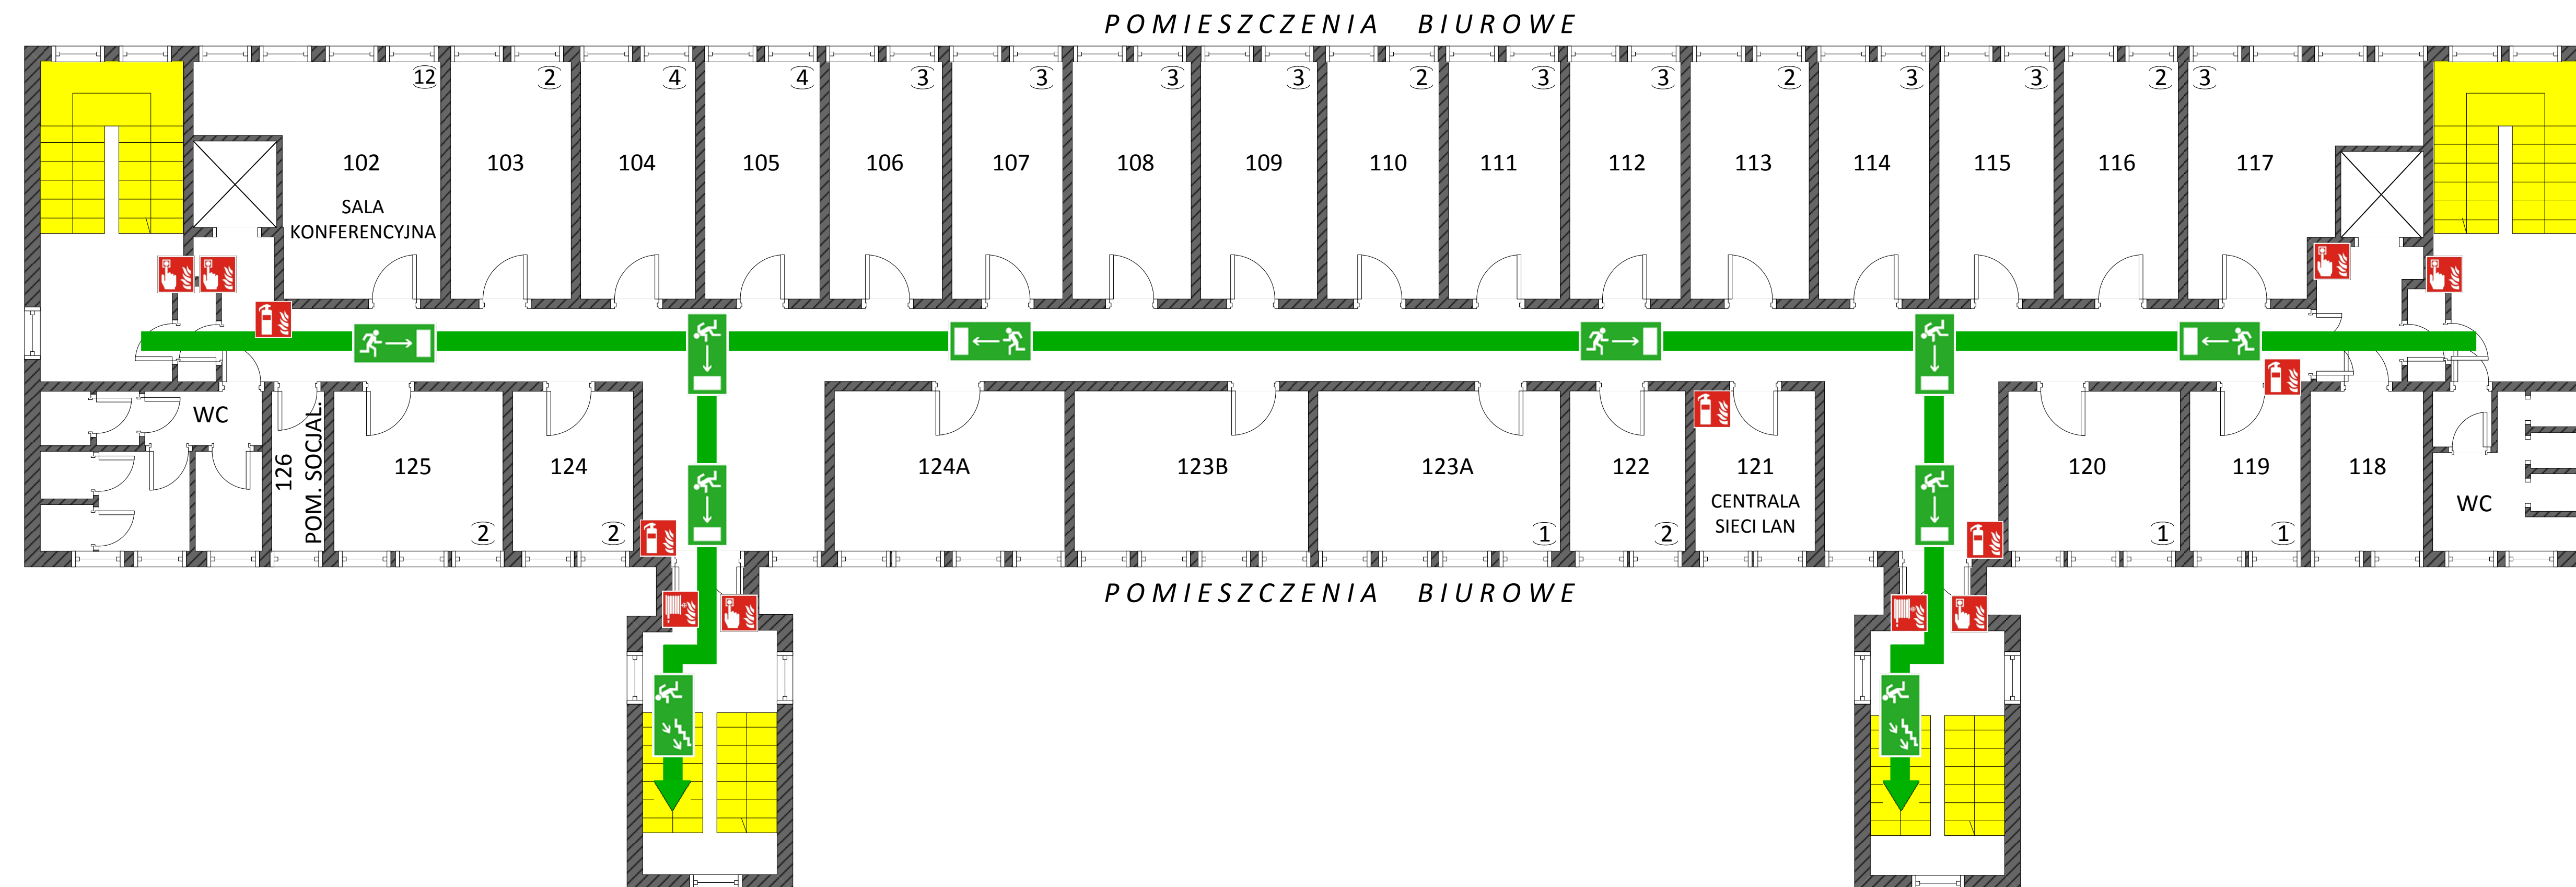

W PRZYPADKU ZAUWAŻENIA POŻARU LUB INNEGO NIEBEZPIECZEŃSTWA:

- POWIADOM OSOBY BEZPOŚREDNIO ZAGROŻONE 
- URUCHOM PRZYCISK POŻAROWY  
- POWIADOM STRAŻ POŻARNĄ   998 lub 112
- 👂 JEŚLI USŁYSZYSZ ALARM OPUŚĆ BUDYNEK NAJBLIŻSZYM WYJŚCIEM 