


# INSTRUKCJA BEZPIECZEŃSTWA POŻAROWEGO

## PLAN EWAKUACJI LUDZI

### RZUT V PIĘTRA

Urząd Statystyczny w Warszawie  
Warszawa, ul. 1 Sierpnia 21

ZL III  
Ilość osób na kondygnacji: ~53 + 8

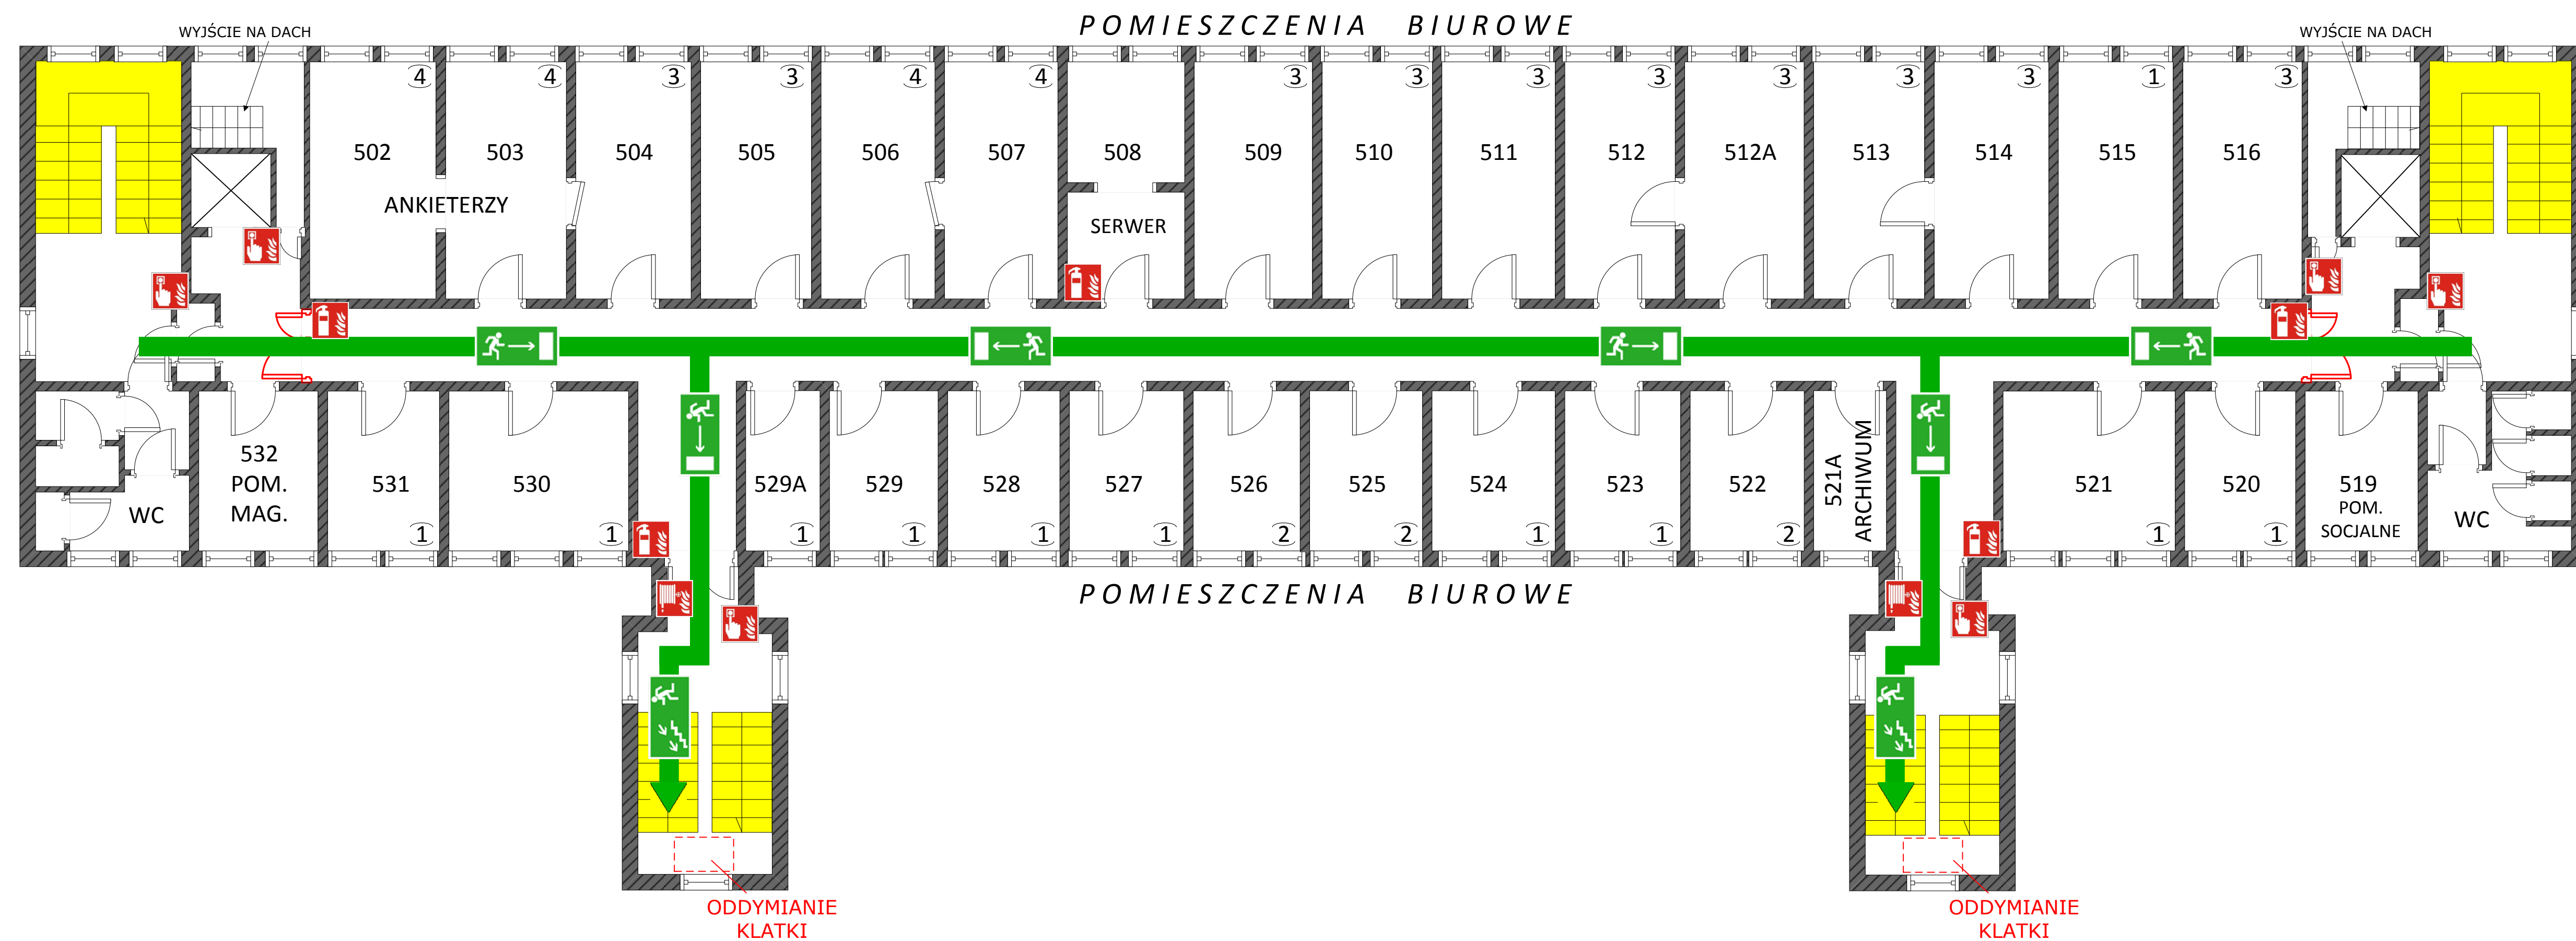

W PRZYPADKU ZAUWAŻENIA POŻARU LUB INNEGO NIEBEZPIECZEŃSTWA:

- POWIADOM OSOBY BEZPOŚREDNIO ZAGROŻONE
  - URUCHOM PRZYCISK POŻAROWY
  - POWIADOM STRAŻ POŻARNĄ
  - 🔊 JEŚLI USŁYSZYSZ ALARM OPUŚĆ BUDYNEK NAJBLIŻSZYM WYJŚCIEM
- 998 lub 112