

Zestawienie powierzchni parteru - część zaprogramowana przez US -			
Lp.	Nr pomieszczenia	Przeznaczenie	Powierzchnia [m ²]
1	1	Wjazd ciepły	89,10
2	2	Archiwum	74,42
3	3	Podziemia ciepły	11,21
4	4	Pom. gosp.	0,93
5	5	Przedpokój	3,25
6	6	Magazyn	17,93
7	7	Skł.	3,57
8	8	Przebieg GPS	2,12
9	9	Podłoga elek.	33,47
10	10	Pom. ogóln.	17,46
11	11	Toalety	6,75
12	12	Wentylatorownia	29,12
13	13a	Całkowita wentylacja	3,32
14	13	Łazienka	6,70
15	S-16	Toalety	2,31
16	K01	Komunikacja	11,52
17	K02	Komunikacja	7,40
18	K03	Komunikacja	164,37
19	P1	Schowek	4,90
20	P2	Pom. gosp.	6,51
21	23	Magazyn	20,04
22	24	Magazyn	18,15
23	W 01	Biuro windy	5,24
24	W 02	Stacja windy	4,43
Razem parter			623,82


Zestawienie powierzchni parteru - część zaprogramowana przez buł. -			
Lp.	Nr pomieszczenia	Przeznaczenie	Powierzchnia [m ²]
1	14	Buł.	37,92
2	15	Zaplecze buł.	9,66
Razem pomieszczenia buł.			46,98

Zestawienie powierzchni parteru - część zaprogramowana przez ZUS -			
Lp.	Nr pomieszczenia	Przeznaczenie	Powierzchnia [m ²]
1	6	Archiwum ZUS	56,80
2	7	Przebieg	2,63
3	17	Szkl. obrot.	122,06
4	18	Wyk. ochrony	7,35
5	19	Schowek	4,33
6	S-20	Przebieg	2,38
7	S-20a	Toalety	4,39
8	S-21	Przebieg	1,81
9	S-21a	Toalety	3,67
10	22	Biuro	19,92
11	K04	Komunikacja	21,92
12	K05	Przebieg	3,84
Razem pomieszczenia ZUS			242,90


Zestawienie powierzchni parteru - część zaprogramowana przez US -			
Lp.	Nr pomieszczenia	Przeznaczenie	Powierzchnia [m ²]
1	K07	Komunikacja	66,38
2	53	Szafka	2,96
3	54	Biuro	21,95
4	54a	Biuro	1,87
5	55	Biuro	23,62
6	K18	Komunikacja	23,93
7	56	Kimiel	14,93
8	57	Szkl. obrot.	42,91
9	58	Archiwum	10,25
10	59	Kanał	14,85
11	60	Pom. dyktan.	44,71
12	61	Serwerownia	69,25
13	62	Szafka	279,70
14	62a	Pom. ogóln.	11,50
15	63	Przebieg	4,83
16	64	Rożn. elek.	17,10
17	65	Rożn. elek.	17,95
18	65a	Archiwum	36,10
19	66	Kanalaria	16,50
20	67	Biuro	17,95
21	68	Biuro	17,95
22	69	Biuro	16,97
23	70	Rożn. elek.	5,42
24	71	Pom. ogóln.	29,07
25	71a	Pom. ogóln.	6,97
26	677	Kanalaria	6,96
27	677	Kanalaria	4,32
28	74	Went. ca.	15,24
Razem			816,23

Zestawienie powierzchni parteru - część zaprogramowana przez US -			
Lp.	Nr pomieszczenia	Przeznaczenie	Powierzchnia [m ²]
1	K06	Komunikacja	1,90
2	K07	Komunikacja	6,32
3	K08	Komunikacja	16,63
4	K09	Komunikacja	4,66
5	25	Biuro	17,80
6	25a	Magazyn	2,07
7	26	Biuro	15,80
8	27	Przebieg	3,37
9	27a	Biuro	7,88
10	28	Biuro	29,06
11	S20	Toalety	2,97
12	30	Magazyn	3,96
13	31	Pom. ogóln.	6,72
14	32	Szkl. obrot.	281,06
15	32a	Biuro	12,42
16	S33	Toalety	4,93
17	S34	Toalety	3,07
18	36	Przebieg	2,10
19	K10	Komunikacja	20,79
20	36	Pom. ogóln.	6,36
21	K11	Komunikacja	19,27
22	37	Przebieg	8,64
23	38	Przebieg	19,21
24	38a	Pom. gosp.	6,61
25	39	Przebieg	7,33
Razem			909,07

Zestawienie powierzchni parteru - część zaprogramowana przez US -			
Lp.	Nr pomieszczenia	Przeznaczenie	Powierzchnia [m ²]
1	K12	Komunikacja	3,80
2	K13	Komunikacja	74,01
3	40	Przebieg	5,48
4	41	Biuro	16,70
5	42	Biuro	21,64
6	43	Biuro	30,72
7	44	Biuro	20,38
8	45	Biuro	31,17
9	46	Biuro	48,68
10	47	Magazyn	41,78
11	47a	Biuro	4,00
12	48	Pom. gosp.	65,57
13	49	Kanalaria	47,79
14	K14	Komunikacja	12,78
15	K15	Komunikacja	4,15
16	50	Toalety	7,14
17	51	Biuro	14,65
18	52	Biuro	19,52
19	K16	Komunikacja	6,99
Razem			454,96

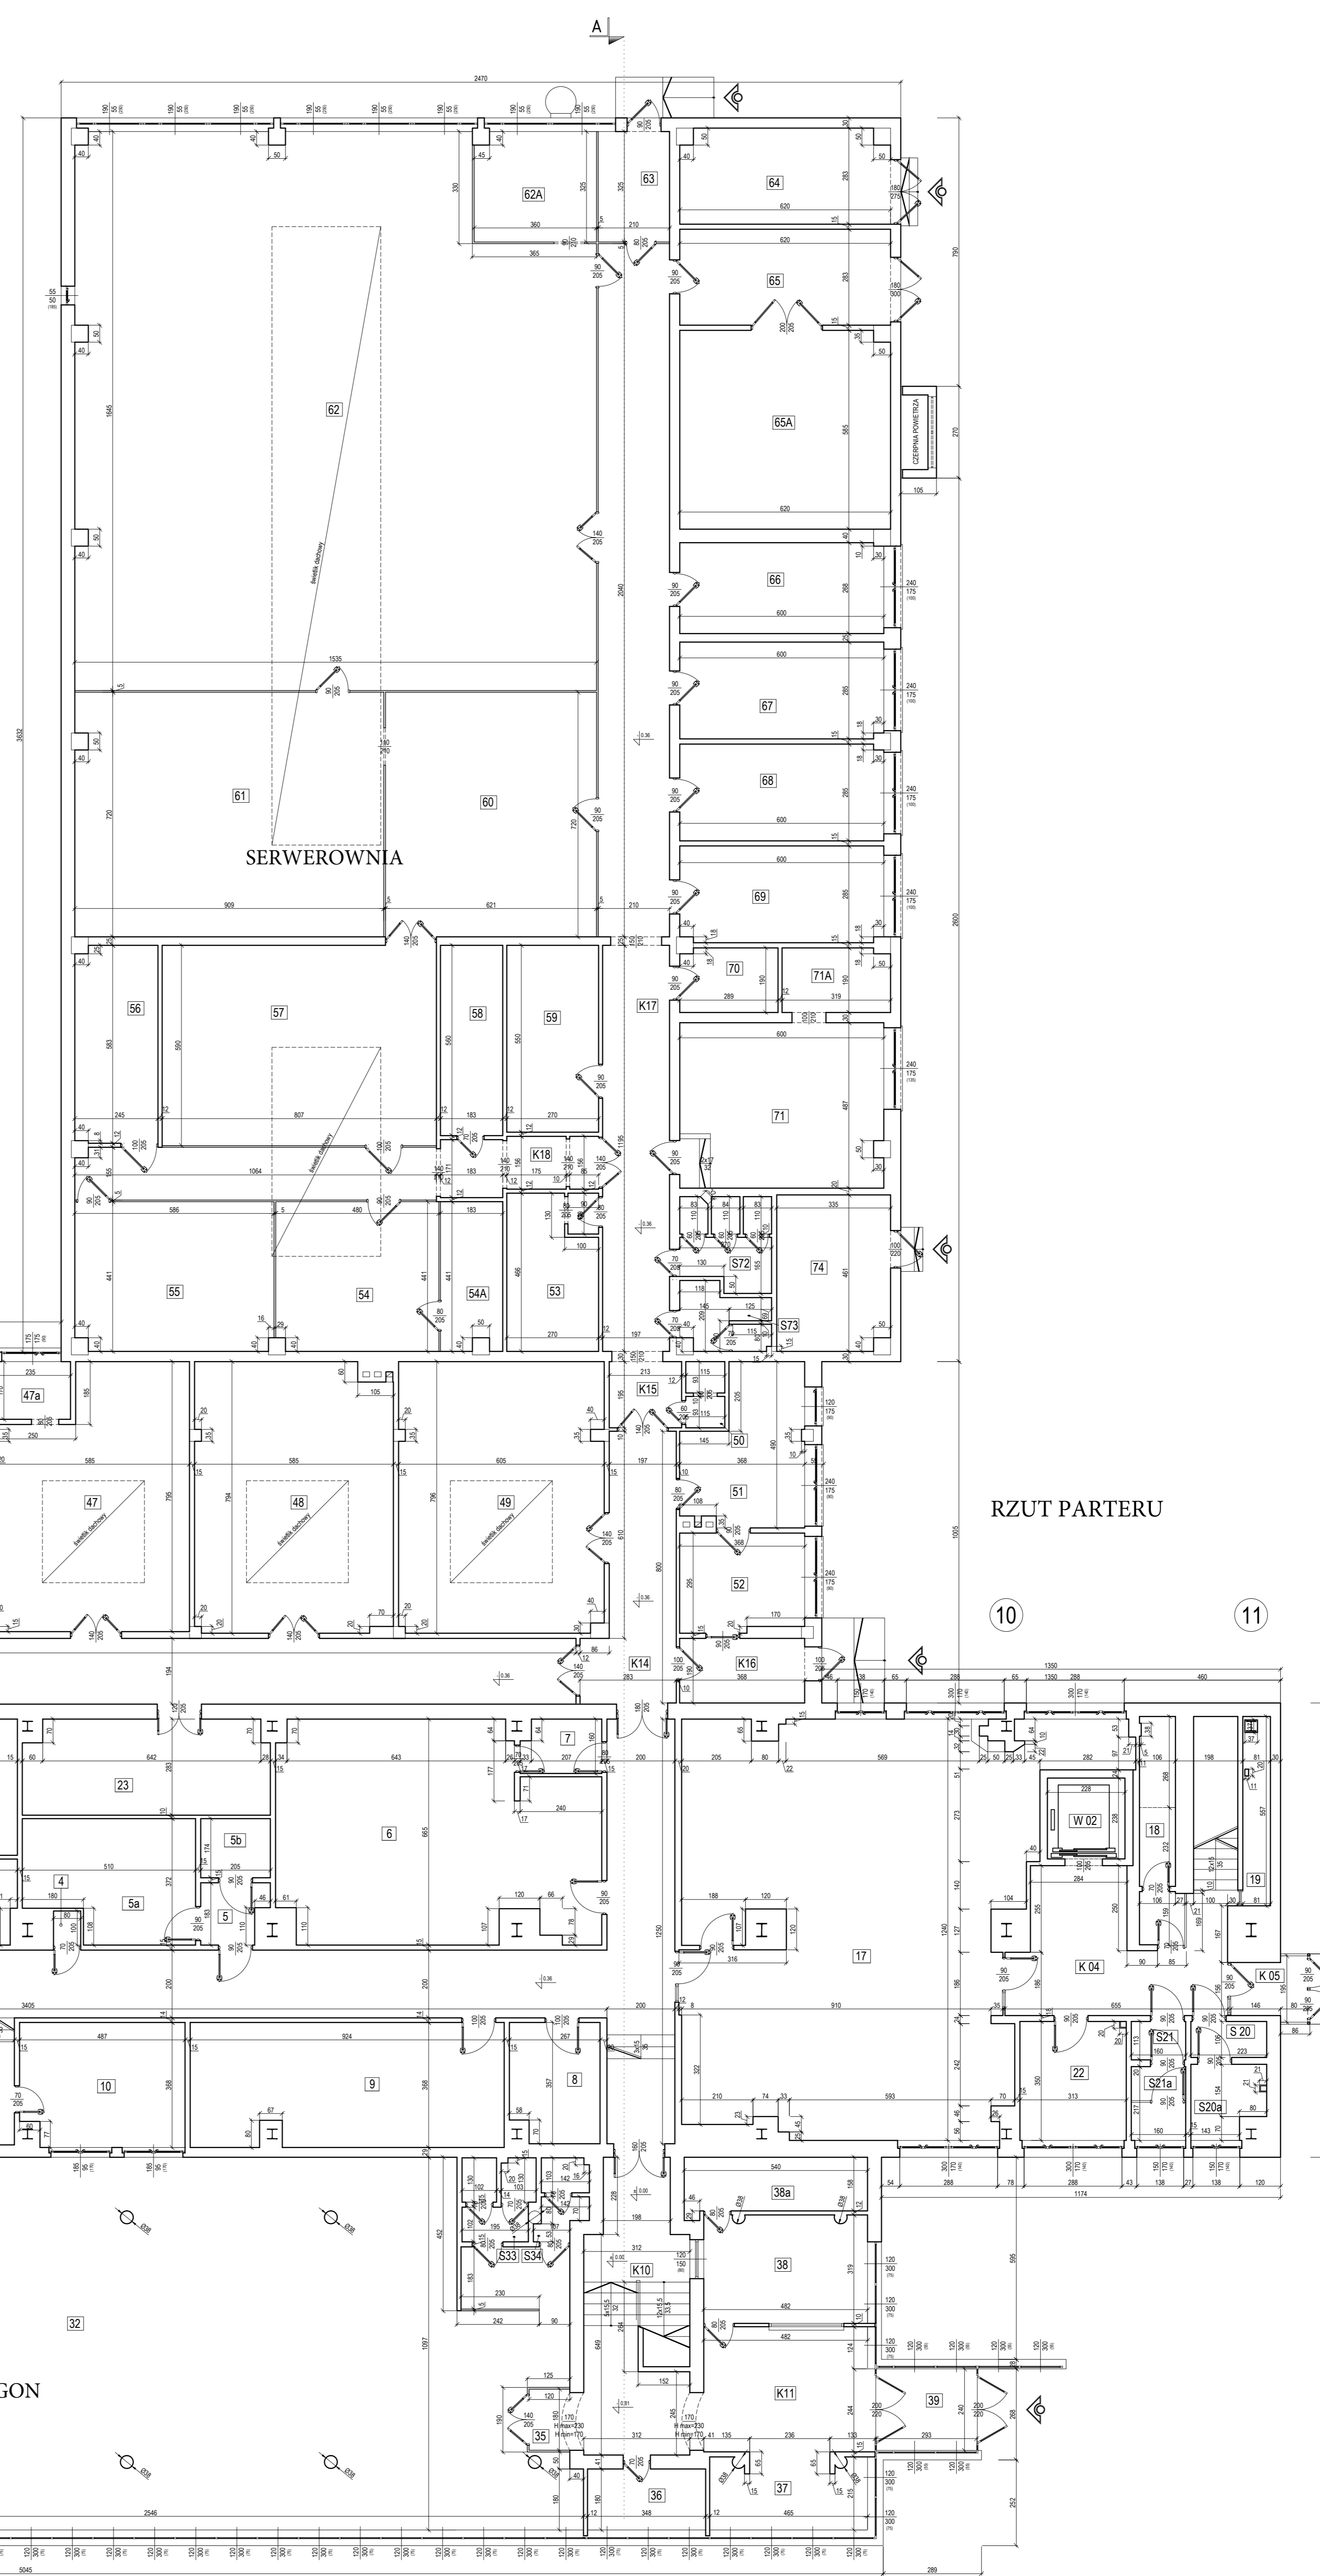

RZUT PARTERU

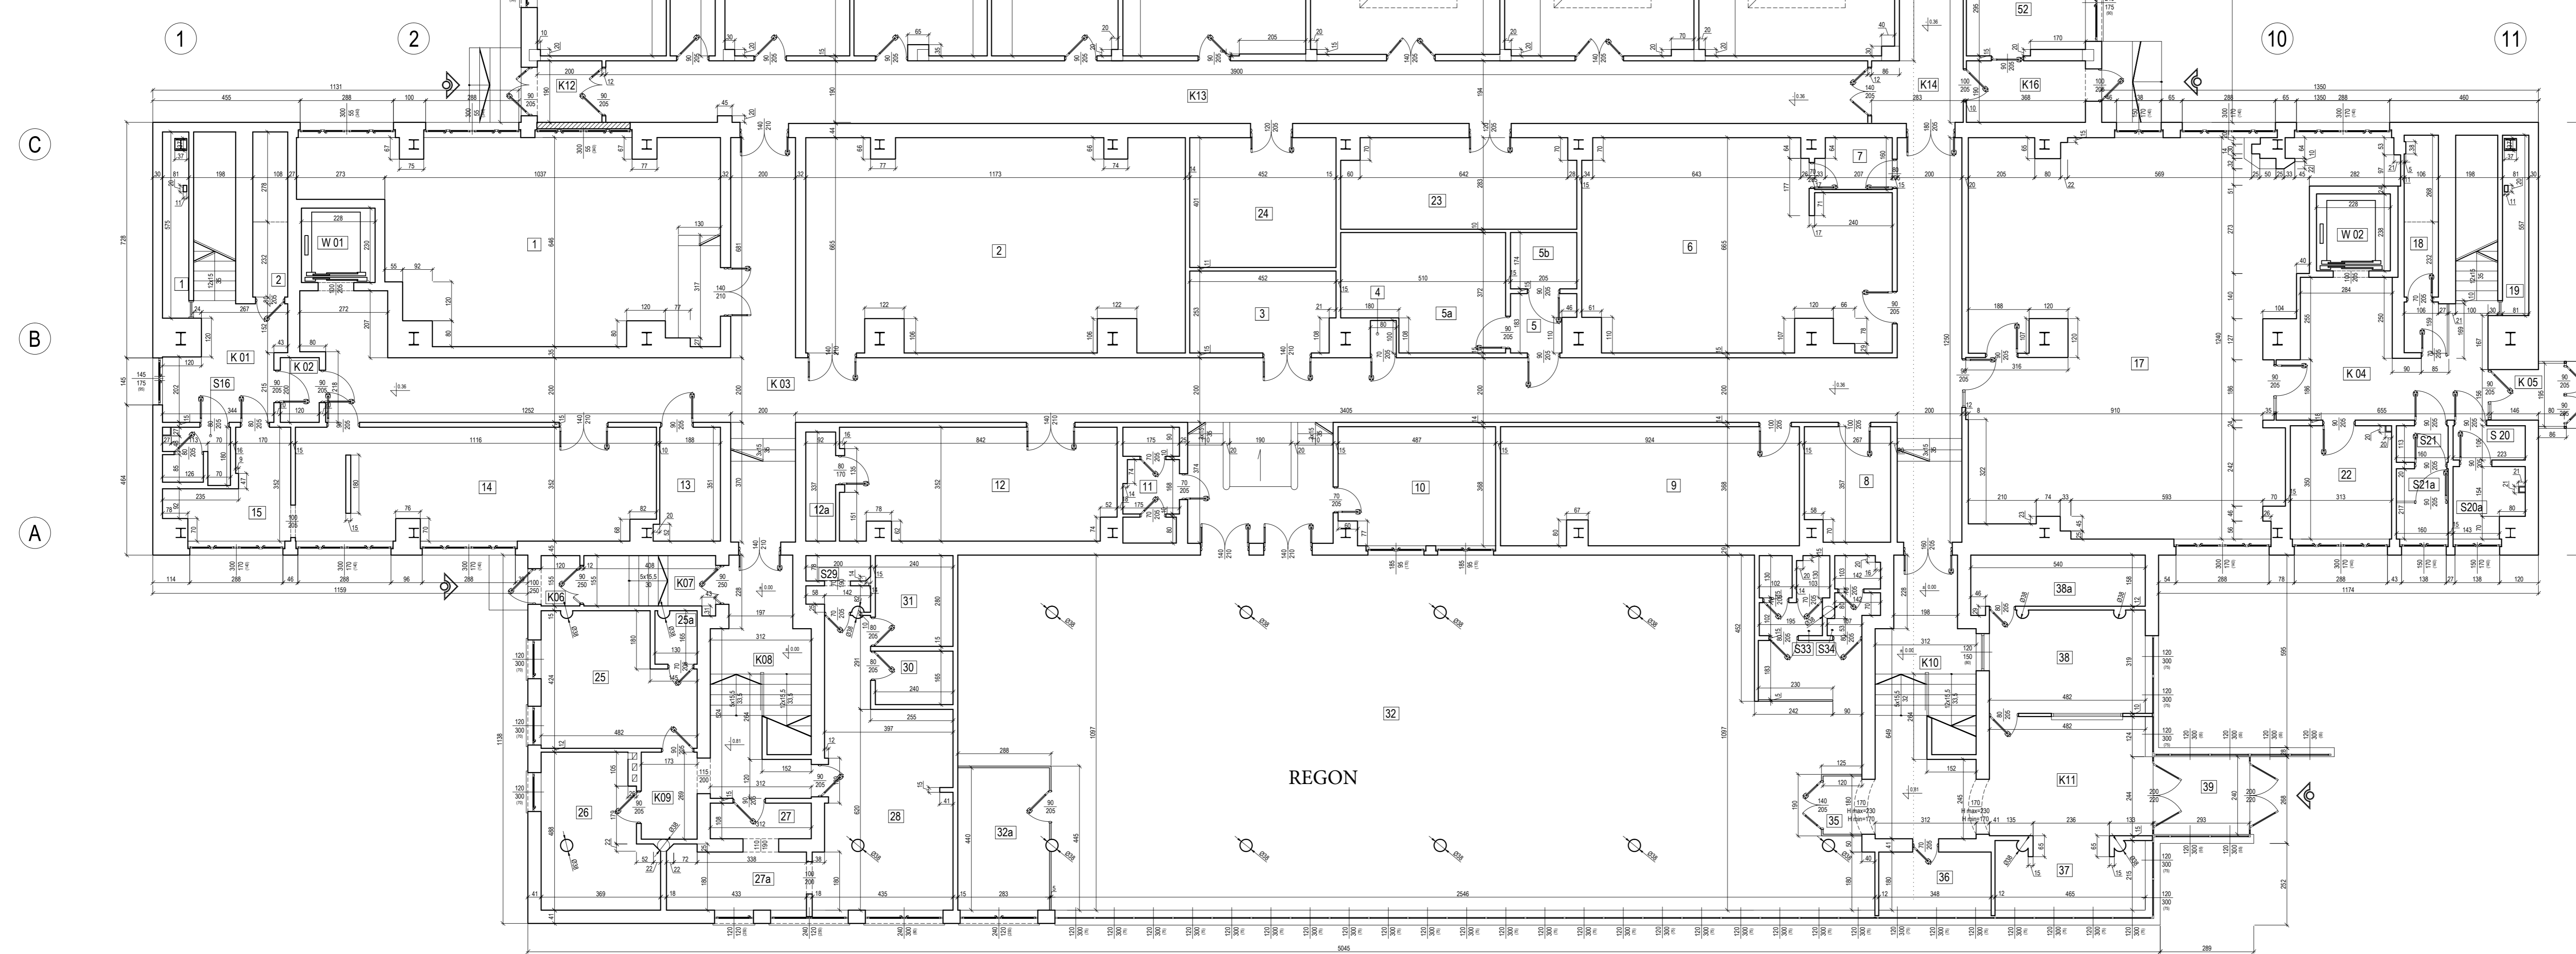

REGON

CAŁKOWITA POWIERZCHNIA PARTERU - 2993,76 m²

BUDOSERWIS Z.U.H. Sp. z o.o. ul. Koszalińska 31, 41-600 Chorzów, tel. 032 241 24 51 do 7			
Zakład Ekspertyz i Usług Gospodarczych			
Główny Urząd Statystyczny		Inwentaryzacja architektoniczno - budowlana	
Budynki GUS		W-wa ul. 1 Sierpnia 21	
Rzut parteru			
Projektant	mgr inż. Michał Sokoł	Data	12.12.2019.
Projektant	mgr inż. Michał Dzionek	Skala	1:100
Projektant	mgr inż. Dorota Setała	Nr. ew.	A-2