
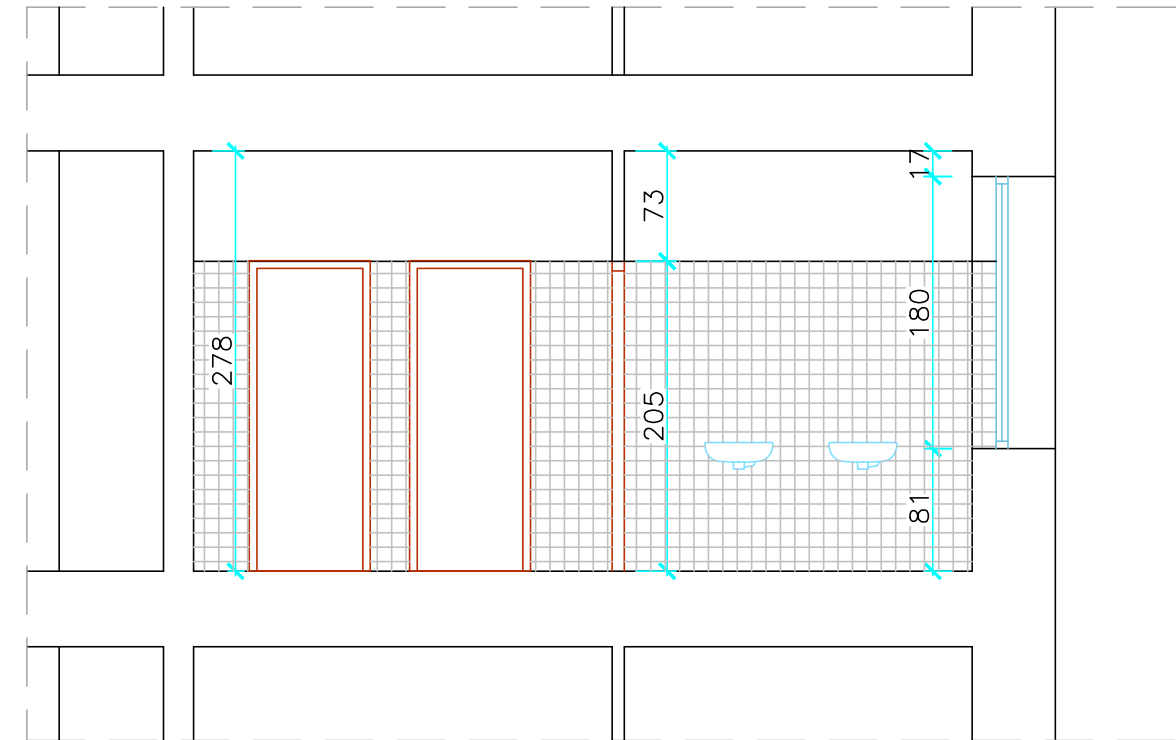




Załącznik nr 9 do SIWZ
numer sprawy: 36/BA/PN/2015

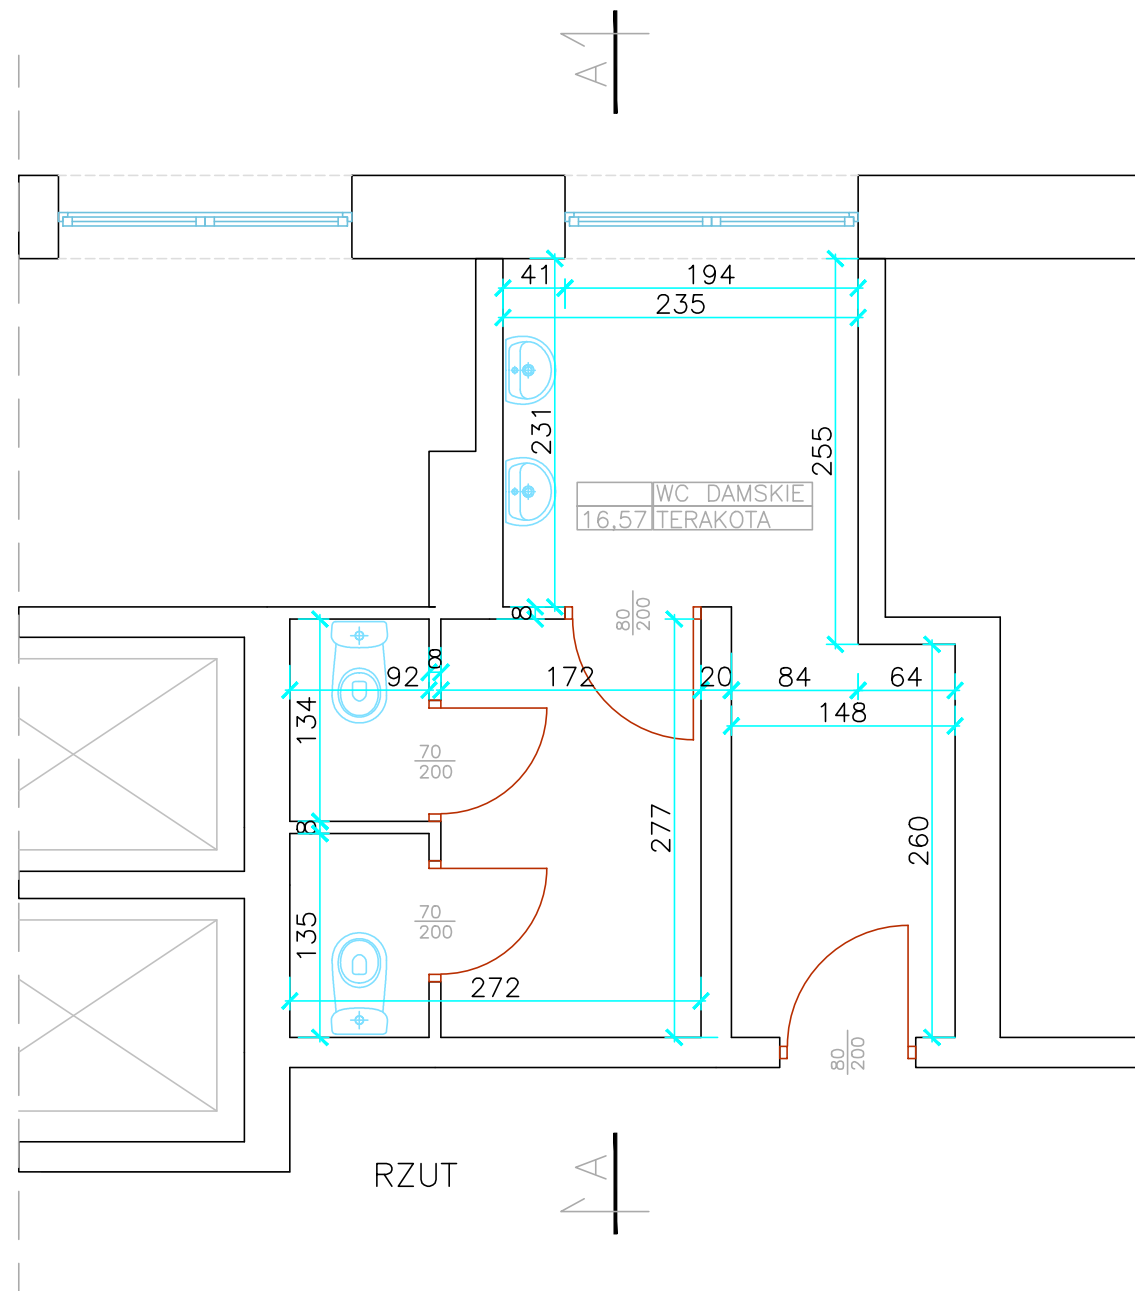

PRZEKRÓJ A – A

TOALETA DAMSKA, BUDYNEK A
1-SZE PIĘTRO
INWENTARYZACJA
SKALA 1:50

| | | | |
|--|---|--------------------|-------------------------|
| PRACOWNIA PROJEKTOWA MGR INZ. ARCH. L. BUBIENCA 05 -806 KOMOROW UL. KOTONSKIEGO 1 | TRESC BUDYNEK GUS AL. NIEPODLEGŁOŚCI 208 WARSZAWA DOSTOSOWANIE DO POTRZEB NIEPEŁNOSPRAWNYCH | STADIUM INWENT. | NR. RYSUNKU 6 |
| | TOALETA DAMSKA, 1-SZE PIĘTRO, BUDYNEK A | SKALA 1 : 50 | |
| | IMIE I NAZWISKO | NR UPR | DATA |
| PROJEKTOWAŁ | mgr inz. arch. Lesław Bubieniec | ST-897/88 | 10. 2013 |
| SPRAWDZIŁ | | | |

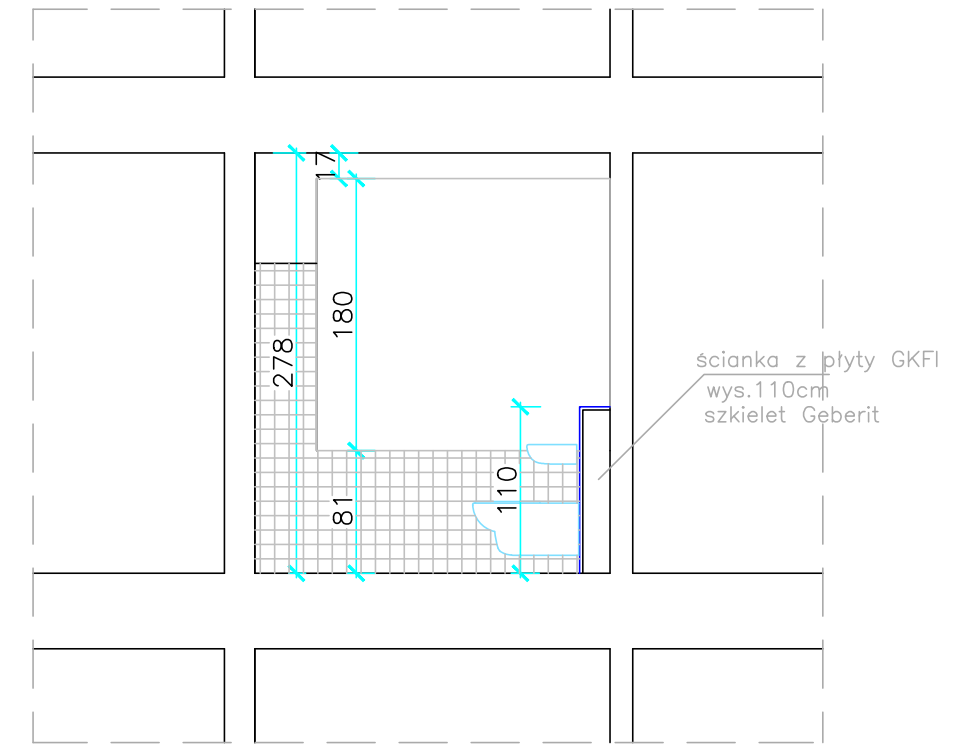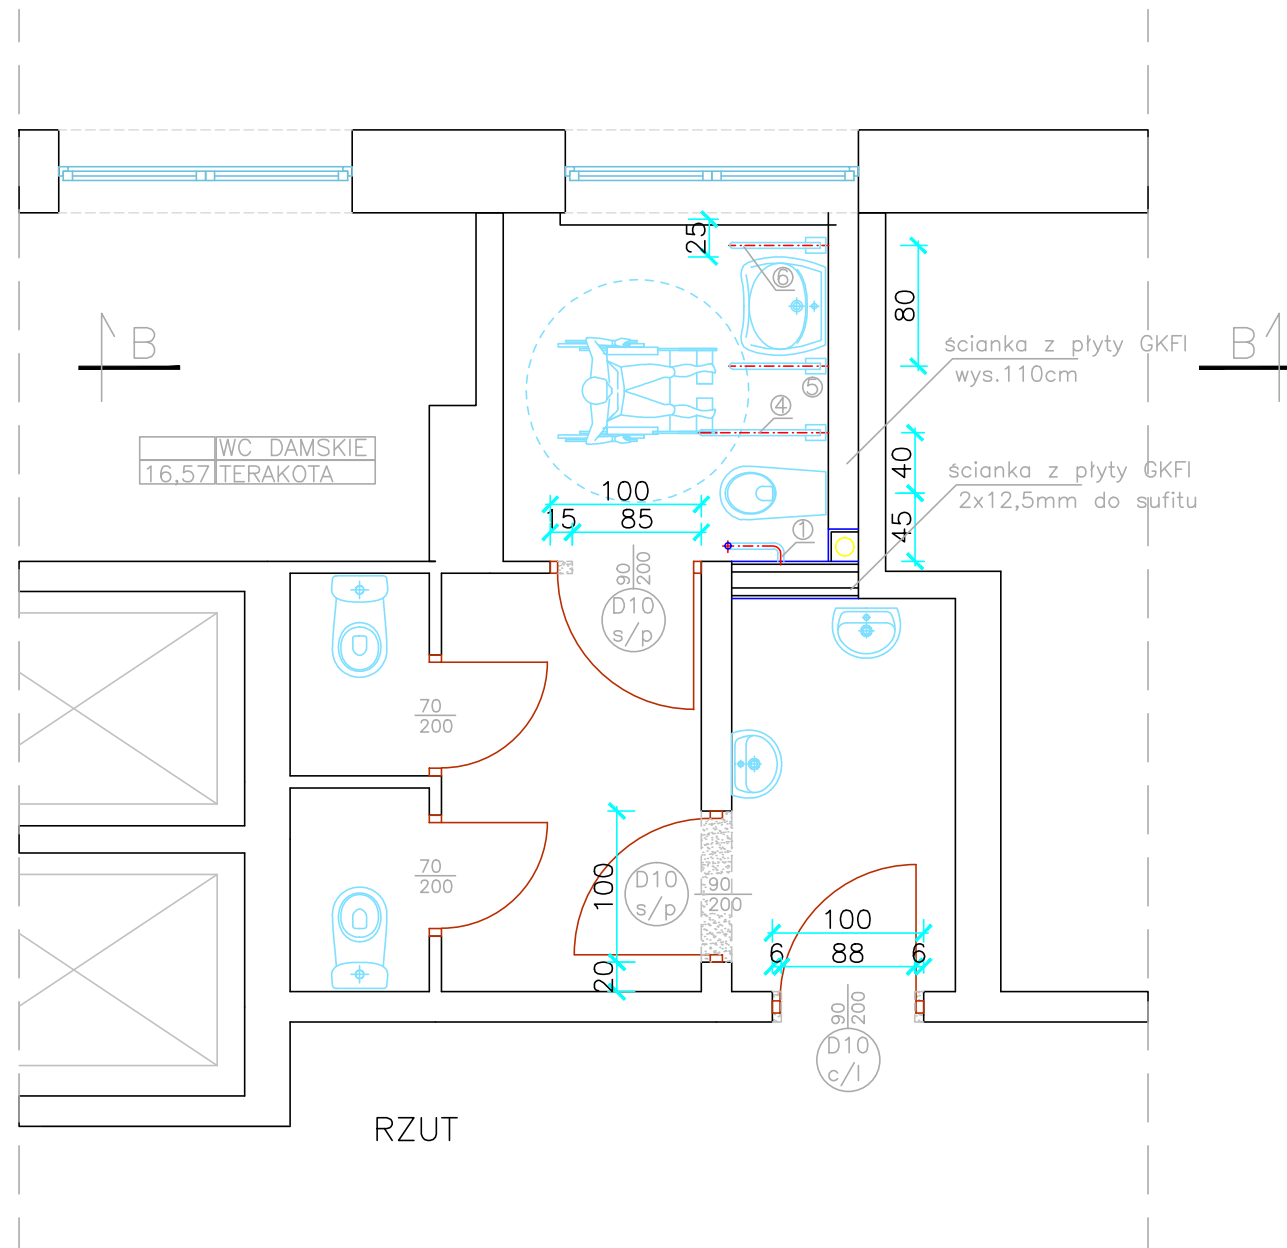




PRZEKRÓJ B - B

RZUT

Opis wyposażenia:



1. poręcz ścienna kątowna 35x67cm, mocowana na wys. 85cm,
 4. poręcz posadzkowa łukowa uchylna 85cm, z uchwytem na papier,
 5. poręcz posadzkowa łukowa uchylna 65cm,
 6. poręcz posadzkowa łukowa stała 65cm,
- umywalka np. nowa top bez barier, na wysokości 80cm, syfon płytki, spód 65cm od podłogi,
 - miska ustępowa kompaktowa bez barier, wys. 45 do 50cm.

LEGENDA

-  ŚCIANY ISTNIEJĄCE
-  ŚCIANY PROJEKTOWANE
-  ŚCIANY DO ROZBIÓRKI



TOALETA DAMSKA BUDYNEK A
1-SZE PIĘTRO
PROJEKT
SKALA 1:50

| | | | |
|--|---|----------------------|-------------------------|
| PRACOWNIA PROJEKTOWA MGR INZ. ARCH. L. BUBIENCA 05 -806 KOMORÓW UL. KOTONSKIEGO 1 | TRESC BUDYNEK GUS AL. NIEPODLEGŁOŚCI 208 WARSZAWA DOSTOSOWANIE DO POTRZEB NIEPEŁNOSPRAWNYCH | STADIUM PR.WYKON. | NR. RYSUNKU 7 |
| | TOALETA DAMSKA, 1-SZE PIĘTRO, BUDYNEK A | SKALA 1 : 50 | |
| PROJEKTOWAŁ | IMIE I NAZWISKO mgr inz. arch. Lesław Bubeniec | NR UPR ST-897/88 | DATA 10. 2013 |
| SPRAWDZIŁ | | | PODPIS |

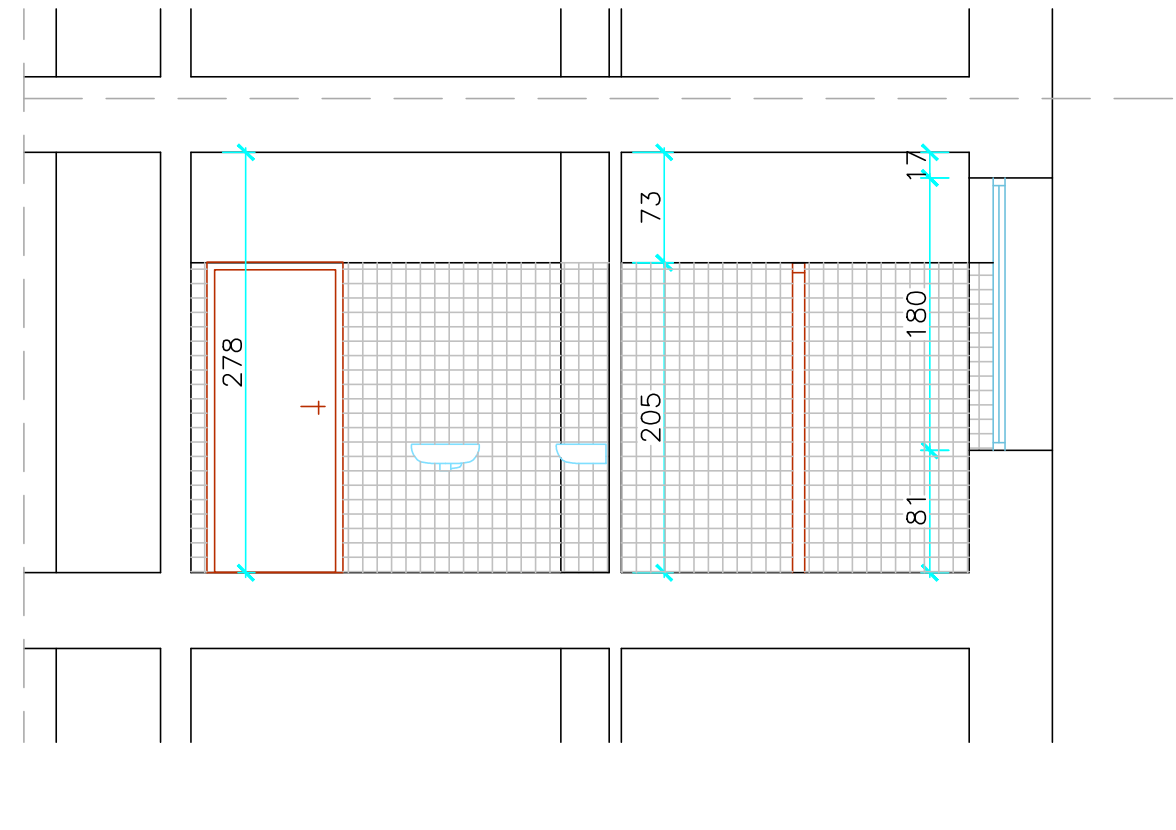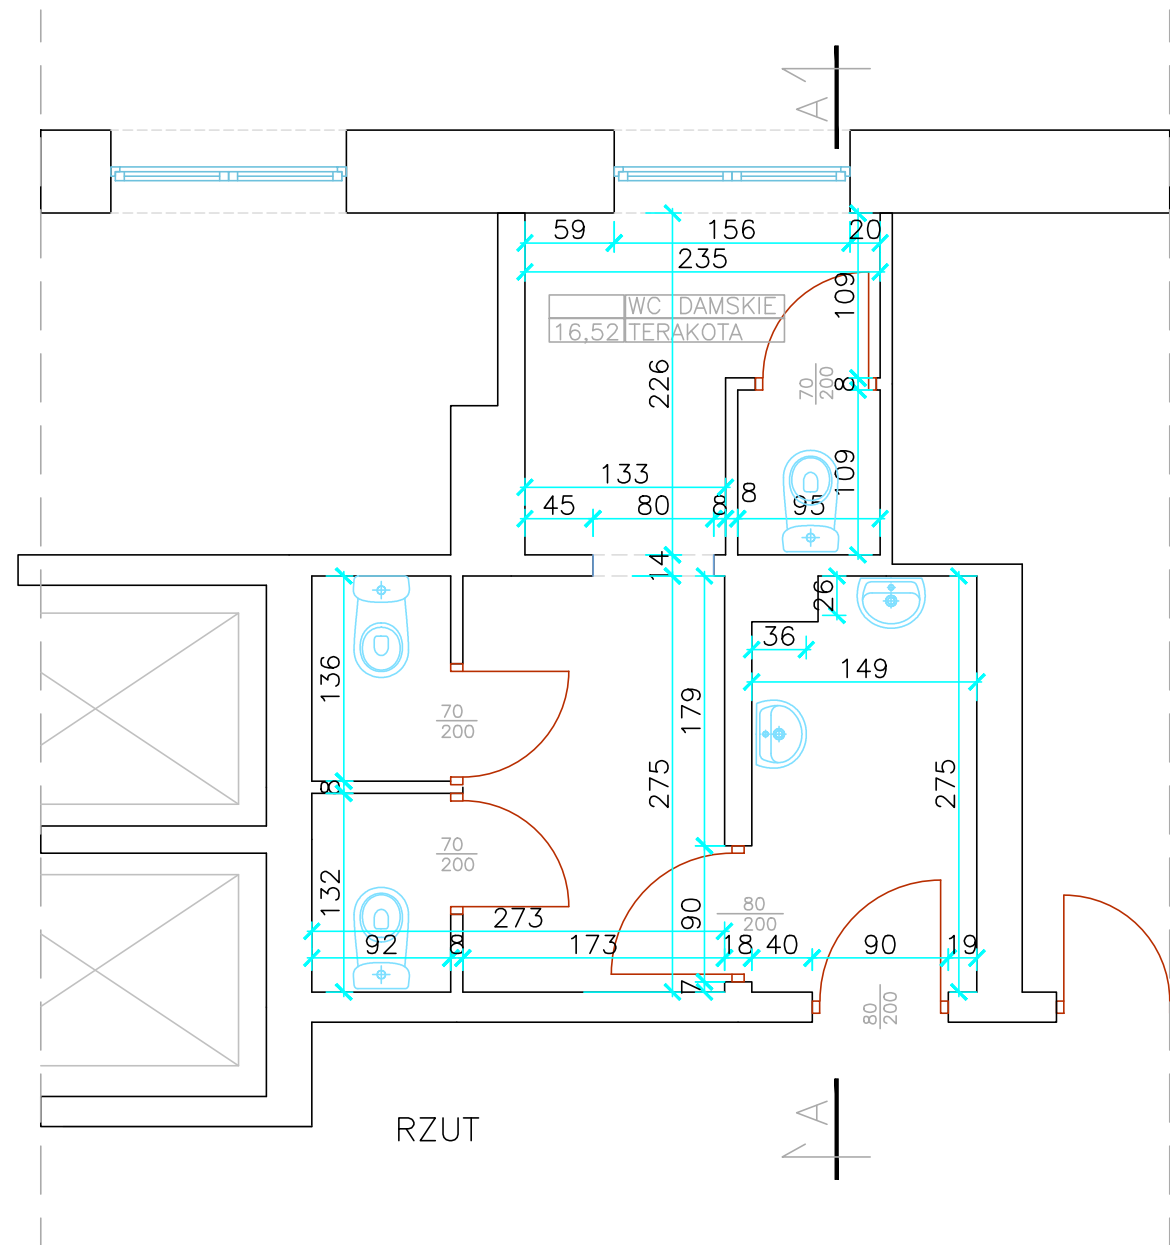

TOALETA DAMSKA, BUDYNEK A
3-CIE PIĘTRO
INWENTARYZACJA
SKALA 1:50

| | | | |
|--|---|---------------------|----------------------|
| PRACOWNIA PROJEKTOWA MGR INZ. ARCH. L. BUBIENCA 05 -806 KOMOROW UL. KOTONSKIEGO 1 | TRESC BUDYNEK GUS AL. NIEPODLEGŁOŚCI 208 WARSZAWA DOSTOSOWANIE DO POTRZEB NIEPEŁNOSPRAWNYCH | STADIUM INWENT. | NR. RYSUNKU 8 |
| | TOALETA DAMSKA, 3-CIE PIĘTRO, BUDYNEK A | SKALA 1 : 50 | |
| PROJEKTOWAŁ | IMIE I NAZWISKO mgr inz. arch. Lesław Bubieniec | NR UPN ST-897/88 | DATA 10. 2013 |
| SPRAWDZIŁ | | | PODPIS |

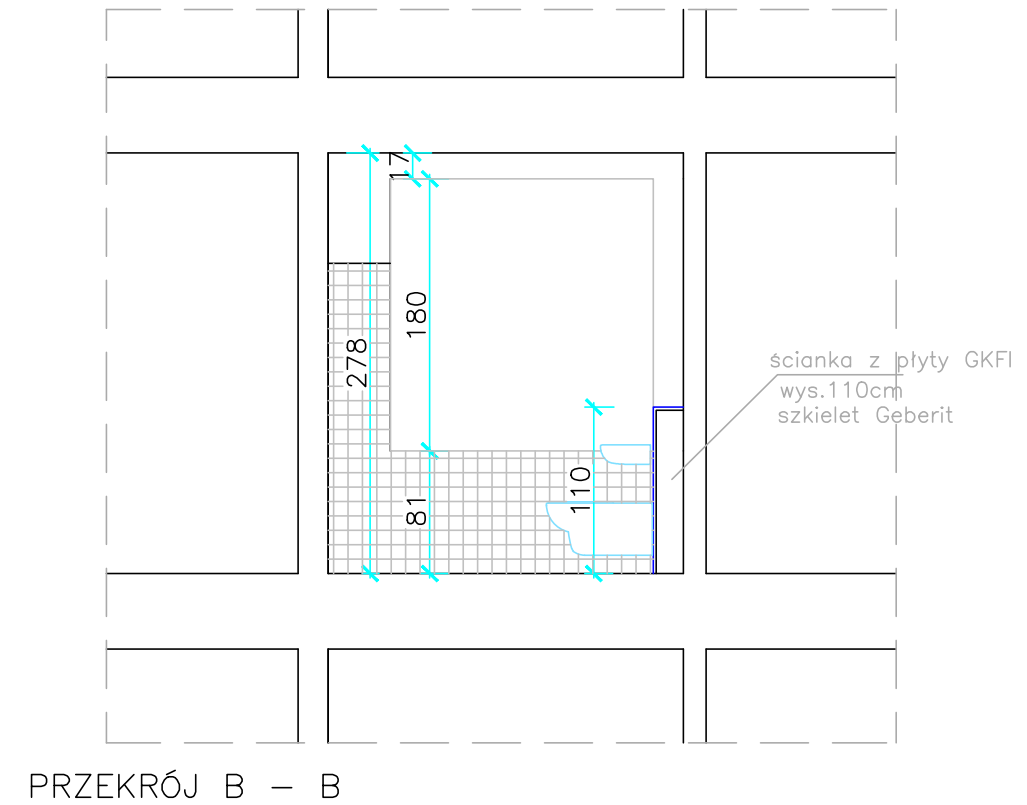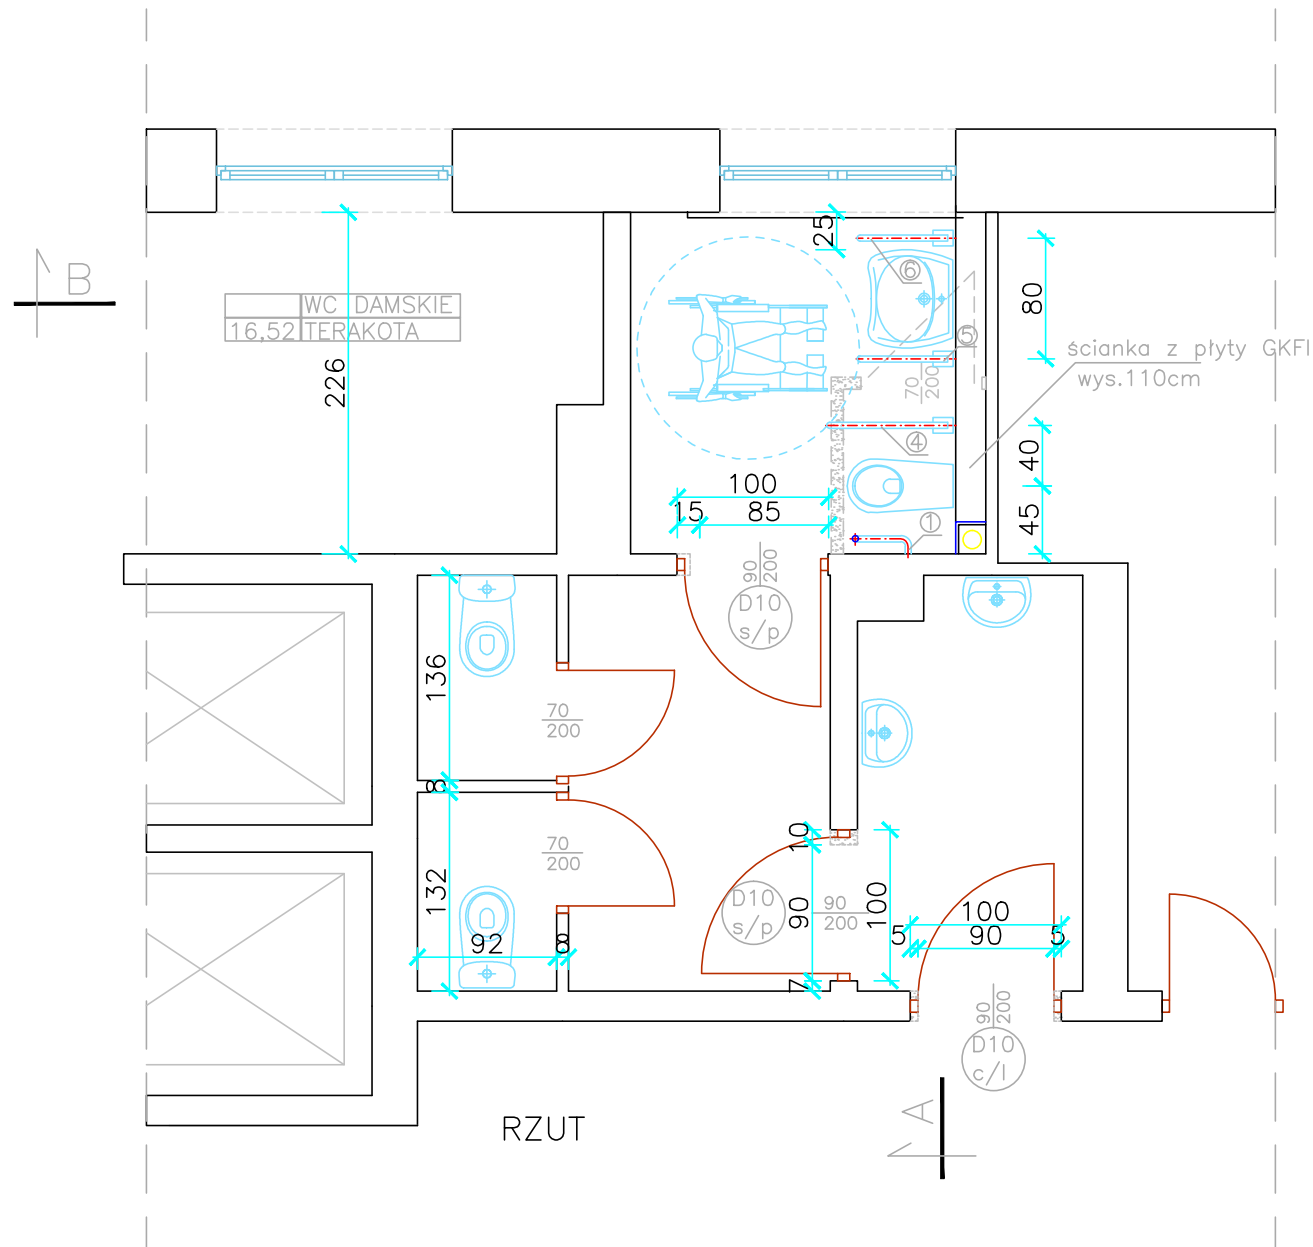

Opis wyposażenia:



1. poręcz ścienna kąтова 35x67cm, mocowana na wys. 85cm,
4. poręcz posadzkowa łukowa uchylna 85cm, z uchwytem na papier,
5. poręcz posadzkowa łukowa uchylna 65cm,
6. poręcz posadzkowa łukowa stała 65cm,
- umywalka np. nowa top bez barier, na wysokości 80cm, syfon płytki, spód 65cm od podłogi,
- miska ustępowa kompaktowa bez barier, wys. 45 do 50cm.

LEGENDA

- ŚCIANY ISTNIEJĄCE
- ŚCIANY PROJEKTOWANE
- ŚCIANY DO ROZBIÓRKI



TOALETA DAMSKA, BUDYNEK A
3-CIE PIĘTRO
PROJEKT
SKALA 1:50

| | | | |
|--|---|---------------------|----------------------|
| PRACOWNIA PROJEKTOWA MGR INZ. ARCH. L. BUBIENCA 05 -806 KOMOROW UL. KOTONSKIEGO 1 | TRESC BUDYNEK GUS AL. NIEPODLEGŁOŚCI 208 WARSZAWA DOSTOSOWANIE DO POTRZEB NIEPEŁNOSPRAWNYCH | STADIUM P.WYKON | NR. RYSUNKU 9 |
| | TOALETA DAMSKA, 3-CIE PIĘTRO, BUDYNEK A | SKALA 1 : 50 | |
| PROJEKTOWAŁ | IMIE I NAZWISKO mgr inz. arch. Lesław Bubeniec | NR UPR ST-897/88 | DATA 10. 2013 |
| SPRAWDZIŁ | | | PODPIS |

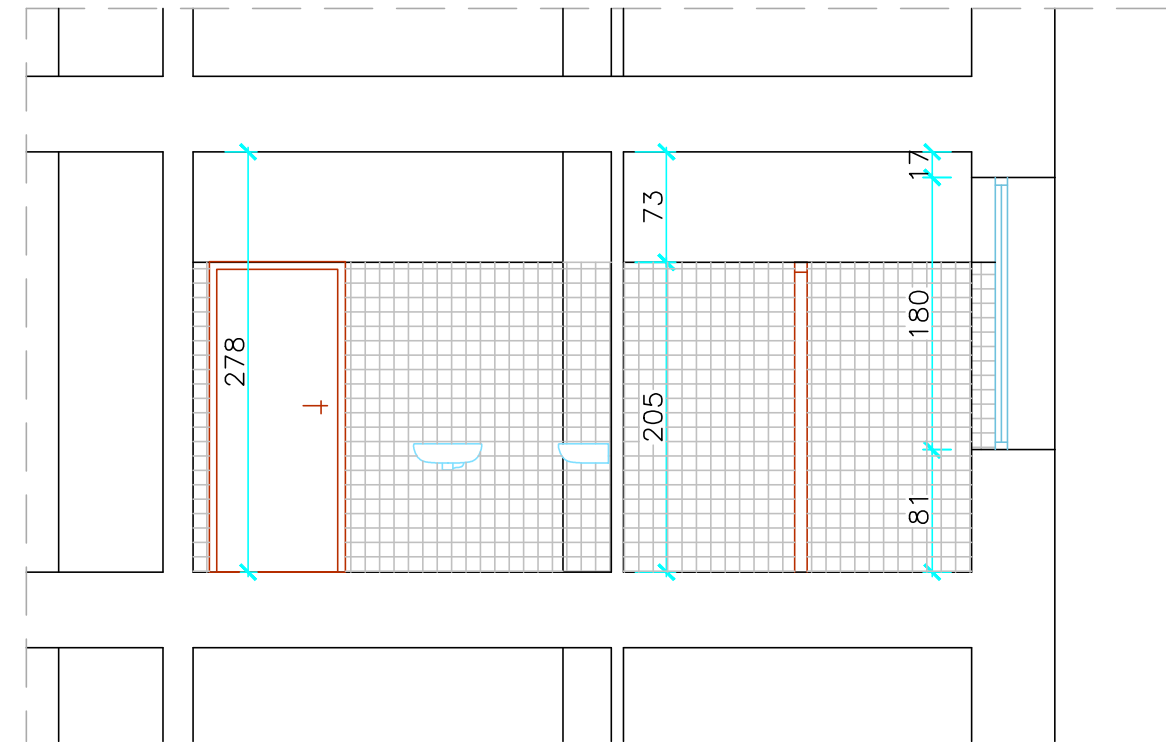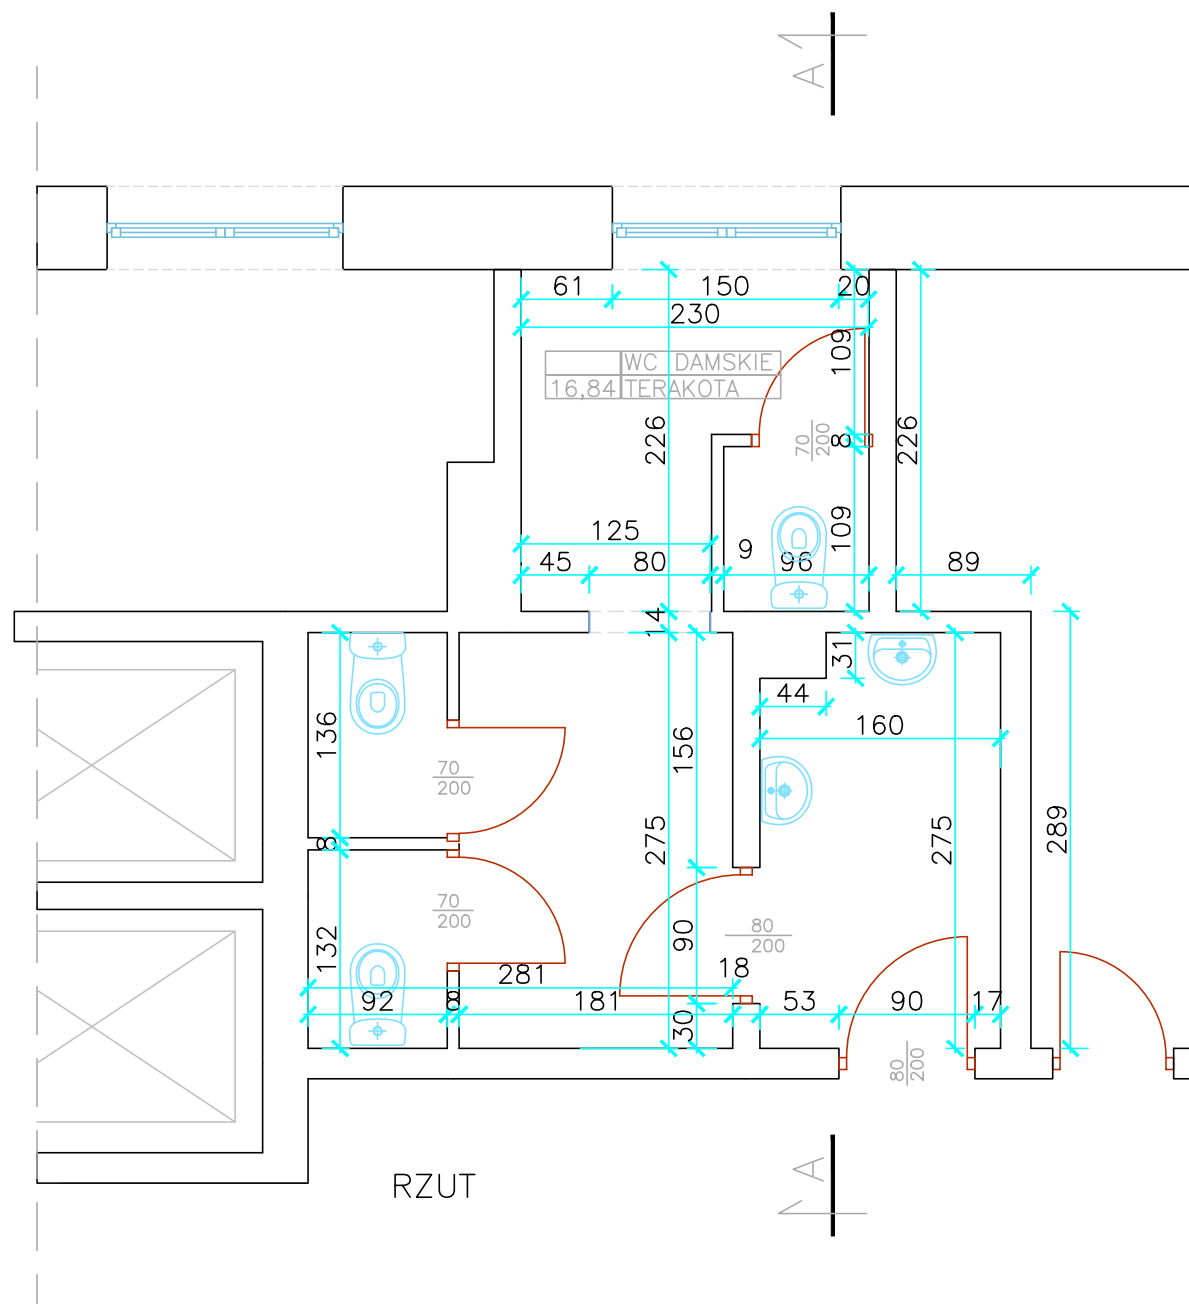


TOALETA DAMSKA, BUDYNEK A
5-TE PIĘTRO
INWENTARYZACJA
SKALA 1:50

| | | | |
|--|---|---------------------|--------------------------|
| PRACOWNIA PROJEKTOWA MGR INZ. ARCH. L. BUBIENCA 05 -806 KOMOROW UL. KOTONSKIEGO 1 | TRESC BUDYNEK GUS AL. NIEPODLEGŁOŚCI 208 WARSZAWA DOSTOSOWANIE DO POTRZEB NIEPEŁNOSPRAWNYCH | STADIUM INWENT. | NR. RYSUNKU 10 |
| | TOALETA DAMSKA, 5-TE, BUDYNEK A | SKALA 1 : 50 | |
| PROJEKTOWAŁ | IMIE I NAZWISKO mgr inz. arch. Lesław Bubieniec | NR UPN ST-897/88 | DATA 10. 2013 |
| SPRAWDZIŁ | | | PODPIS |

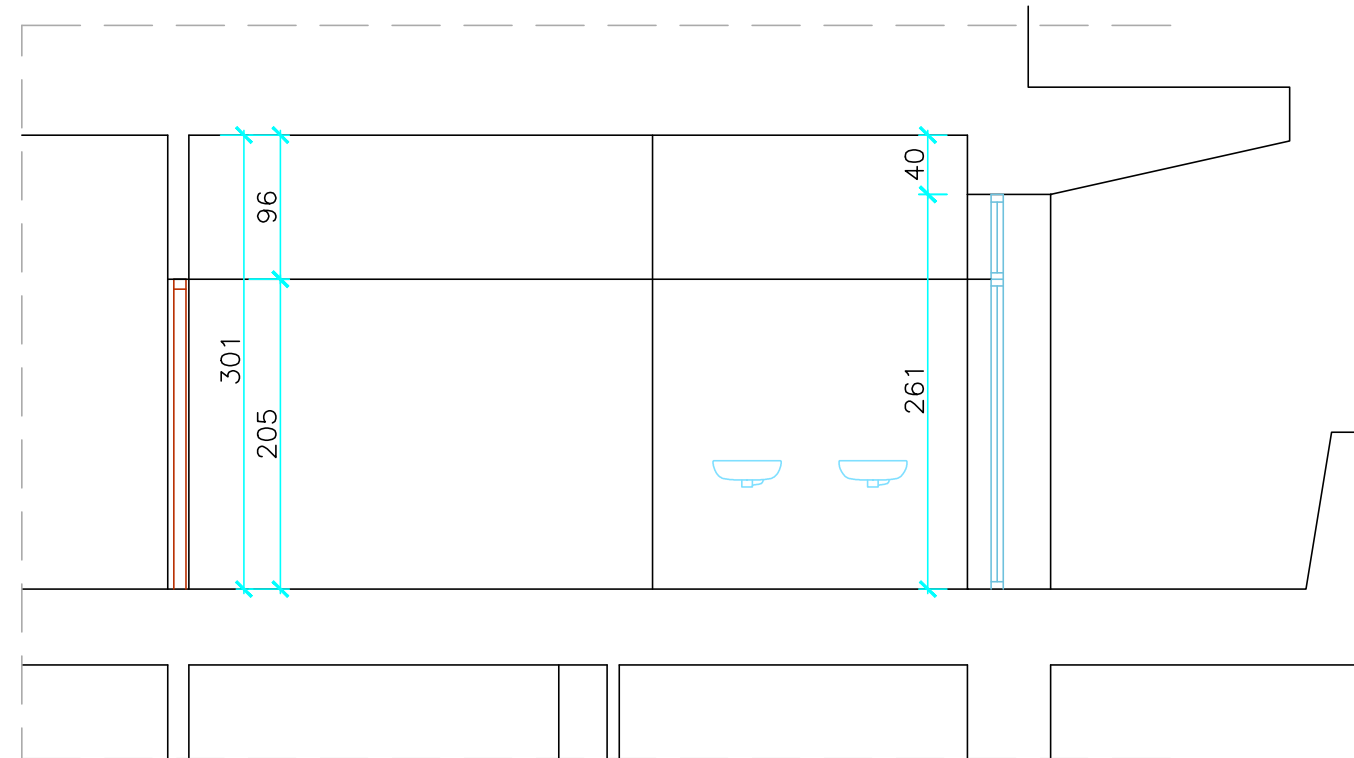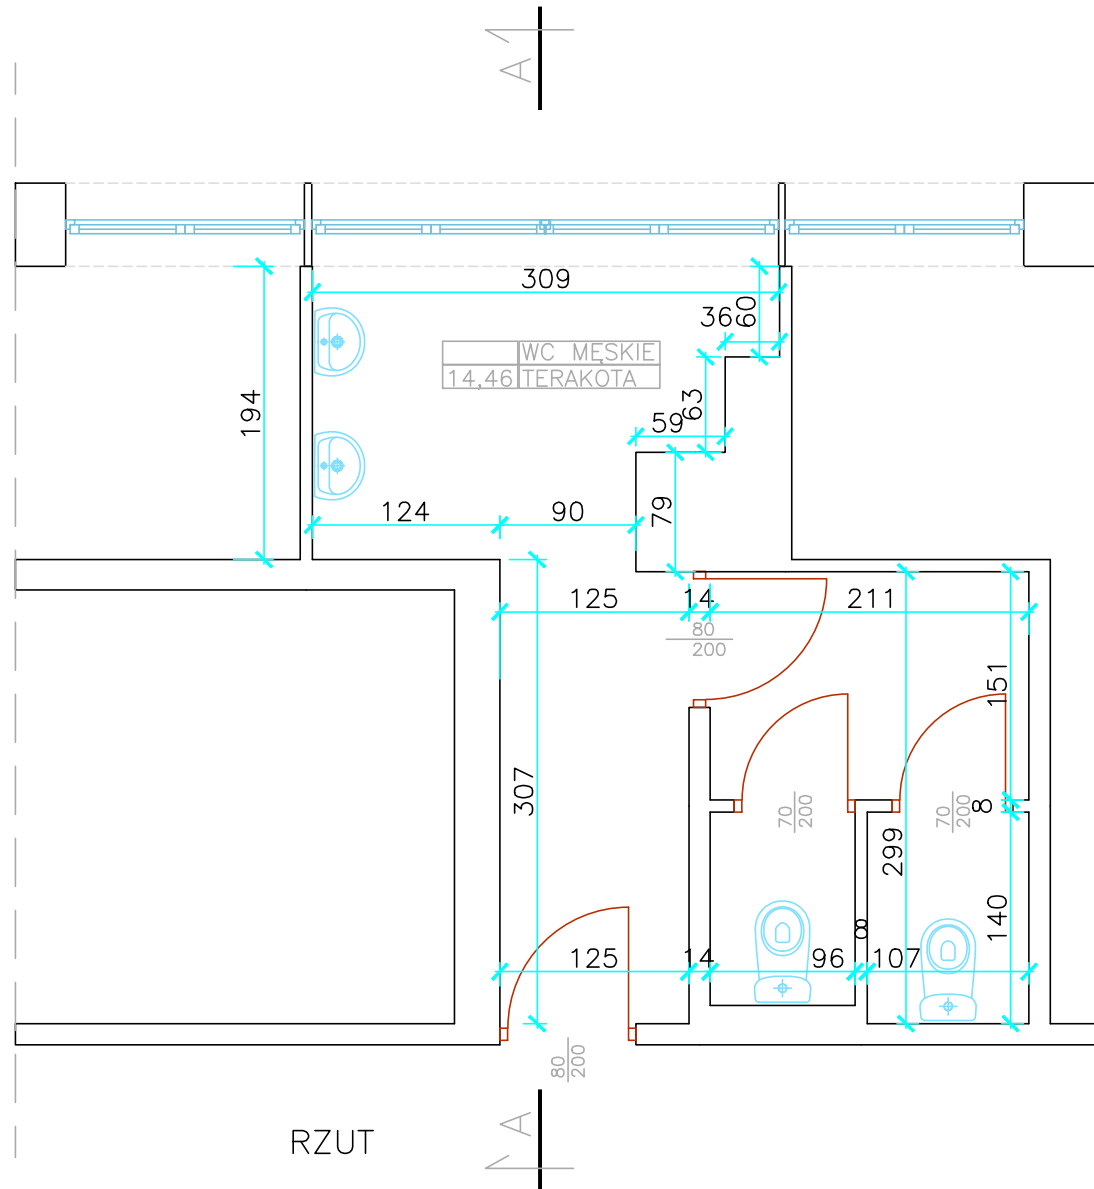


TOALETA MĘSKA, BUDYNEK B
6-TE PIĘTRO
INWENTARYZACJA
SKALA 1:50

| | | | | |
|--|---|--------------------|--------------------------|--------|
| PRACOWNIA PROJEKTOWA MGR INZ. ARCH. L. BUBIENCA 05 -806 KOMOROW UL. KOTONSKIEGO 1 | TRESC BUDYNEK GUS AL. NIEPODLEGŁOŚCI 208 WARSZAWA DOSTOSOWANIE DO POTRZEB NIEPEŁNOSPRAWNYCH | STADIUM INWENT. | NR. RYSUNKU 12 | |
| | TOALETA MĘSKA, 6-TE PIĘTRO, BUDYNEK B | SKALA 1 : 50 | | |
| | IMIE I NAZWISKO | NR UPR | DATA | PODPIS |
| PROJEKTOWAŁ | mgr inz. arch. Lesław Bubieniec | ST-897/88 | 10. 2013 | |
| SPRAWDZIŁ | | | | |

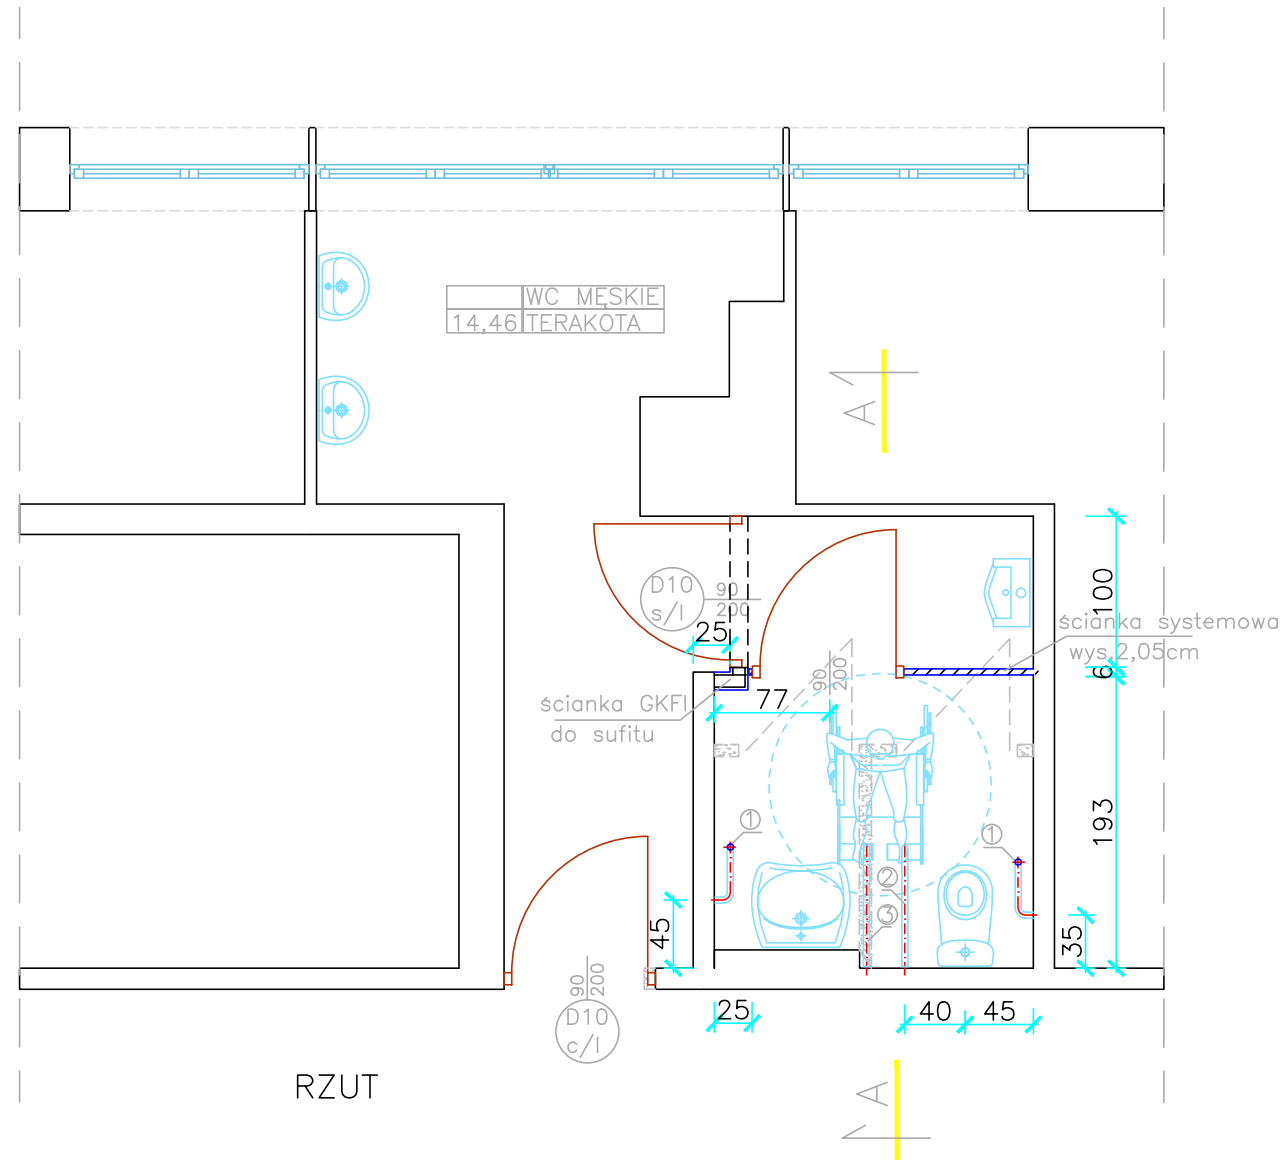

RZUT

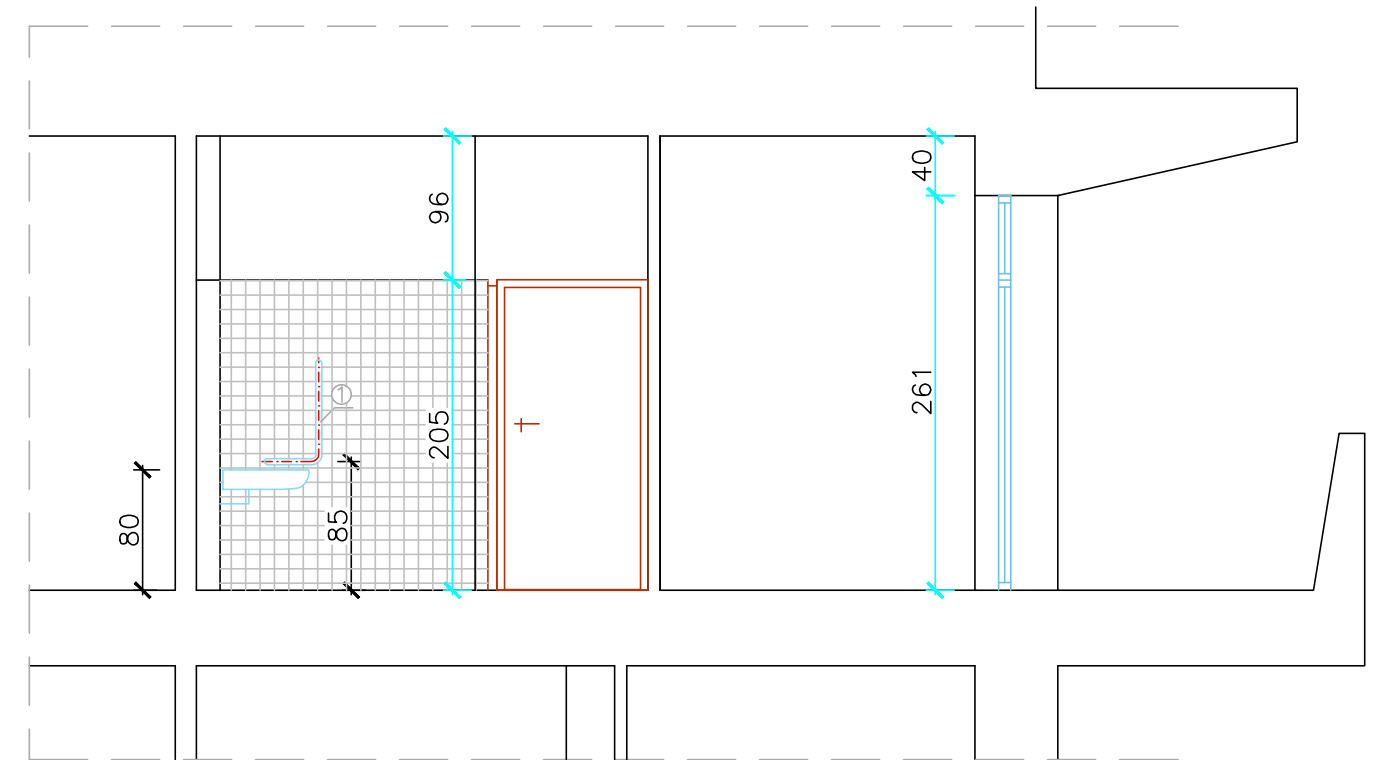

Opis wykonania:

1. kabina wc systemowe:

ścianki – wysokość całkowita 205 cm, wysokość elementów 175 cm, odstęp od podłogi 15 cm, głębokość 170cm. Konstrukcja z profili aluminiowych lakierowanych proszkowo na kolor brązowy. Wypełnienie płytą wiórową 18 mm dwustronnie laminowana melaminą, kolor beżowy.

Drzwi – szerokość 90 cm, dwa zawiasy, profil z uszczelką, konstrukcja i wypełnienie jak w ściankach, klamka w kolorze białym.

Nie zostały ujęte w zestawieniu stolarki

Opis wyposażenia:

1. poręcz ścienna kąтова 35x67cm, mocowana na wys. 85cm,
2. poręcz ścienna łukowa uchylna 85cm, z uchwytem na papier,
3. poręcz ścienna łukowa uchylna 85cm, mocowana na wys. 85cm,
- umywalka np. nowa top bez barier, na wysokości 80cm, syfon płytki, spód 65cm od podłogi,
- miska ustępowa kompaktowa bez barier, wys. 45 do 50cm.



LEGENDA

- ŚCIANY ISTNIEJĄCE
- ŚCIANY PROJEKTOWANE
- ŚCIANY DO ROZBIÓRKI

TOALETA MĘSKA, BUDYNEK B
6-TE PIĘTRO
PROJEKT
SKALA 1:50

| | | | |
|---|---|----------------------|--------------------------|
| PRACOWNIA PROJEKTOWA MGR INZ. ARCH. L. BUBIENCA 05 - 806 KOMOROW UL. KOTONSKIEGO 1 | TRESC BUDYNEK GUS AL. NIEPODLEGŁOŚCI 208 WARSZAWA DOSTOSOWANIE DO POTRZEB NIEPEŁNOSPRAWNYCH | STADIUM PR.WYKON. | NR. RYSUNKU 13 |
| | TOALETA MĘSKA, 6-TE PIĘTRO, BUDYNEK B | SKALA 1 : 50 | |
| PROJEKTOWAŁ | IMIE I NAZWISKO mgr inz. arch. Lesław Bubeniec | NR UPR ST-897/88 | DATA 10. 2013 |
| SPRAWDZIŁ | | | PODPIS |

BUDYNEK GUS
AL. NIEPODLEGŁOŚCI 208 WARSZAWA
DOSTOSOWANIE DO POTRZEB
NIEPEŁNOSPRAWNYCH

| | | | | | |
|-----------------------|-------------------------|--|------|---|---|
| RODZAJ WYROBU | | DRZWI WEWN. | | DRZWI WEWN. | |
| NORMA PN/B | | | | | |
| TYP NIEZNORMALIZOWANY | | TYPOWE | | TYPOWE | |
| CECHA | | D10 | | D10 s | |
| SCHEMAT | |  | |  | |
| W SWIETLE MURU | So | 1030 | 1030 | | |
| | Ho | 2050 | 2050 | | |
| W SWIETLE OŚCIEŻNICY | S | 900 | 900 | | |
| | H | 2000 | 2000 | | |
| RODZAJ I GR. SZKŁA | | | | | |
| RODZAJ OKUCIA | | | | | |
| PRZY GR. MURU | | | | | |
| LEWE CZY PRAWĘ | | L | P | L | P |
| | 1-sze PIĘTRO | 1 | | | 2 |
| | 2-gie PIĘTRO | | | | |
| | 3-cie PIĘTRO | 1 | | | 2 |
| | 4-te PIĘTRO | | | | |
| | 5-te PIĘTRO | 1 | | | 2 |
| | 6-te PIĘTRO | 1 | | 2 | |
| ILOSC | | 4 | | 2 | 6 |
| RAZEM SZT. STOLARKI | | 4 | | 8 | |
| SZCZEGOLY | | | | | |
| UWAGI | | <p>DRZWI D10-s WYPOSAŻONE W KRATKĘ LUB TULEJE NA DOLE O POWIERZCHNI MIN. 0,022m² OŚCIEŻNICE DREWNIANE WG OPISU TECHNICZNEGO</p> | | | |

WYKAZ STOLARKI DRZWIOWEJ

| | | | |
|--|---|-----------------------|--------------------------|
| PRACOWNIA PROJEKTOWA MGR INZ. ARCH. L. BUBIENCA 05 -806 KOMOROW UL. KOTONSKIEGO 1 | TRESC BUDYNEK GUS AL. NIEPODLEGŁOŚCI 208 WARSZAWA DOSTOSOWANIE DO POTRZEB NIEPEŁNOSPRAWNYCH | STADIUM PR.BUDOWL. | NR. RYSUNKU 18 |
| | WYKAZ DRZWI | SKALA 1 : 100 | |
| | IMIE I NAZWISKO mgr inz. arch. Lesław Bubienc | NR UPR ST-897/88 | DATA 10. 2013 |
| PROJEKTOWAŁ | | | PODPIS |
| SPRAWDZIŁ | | | |