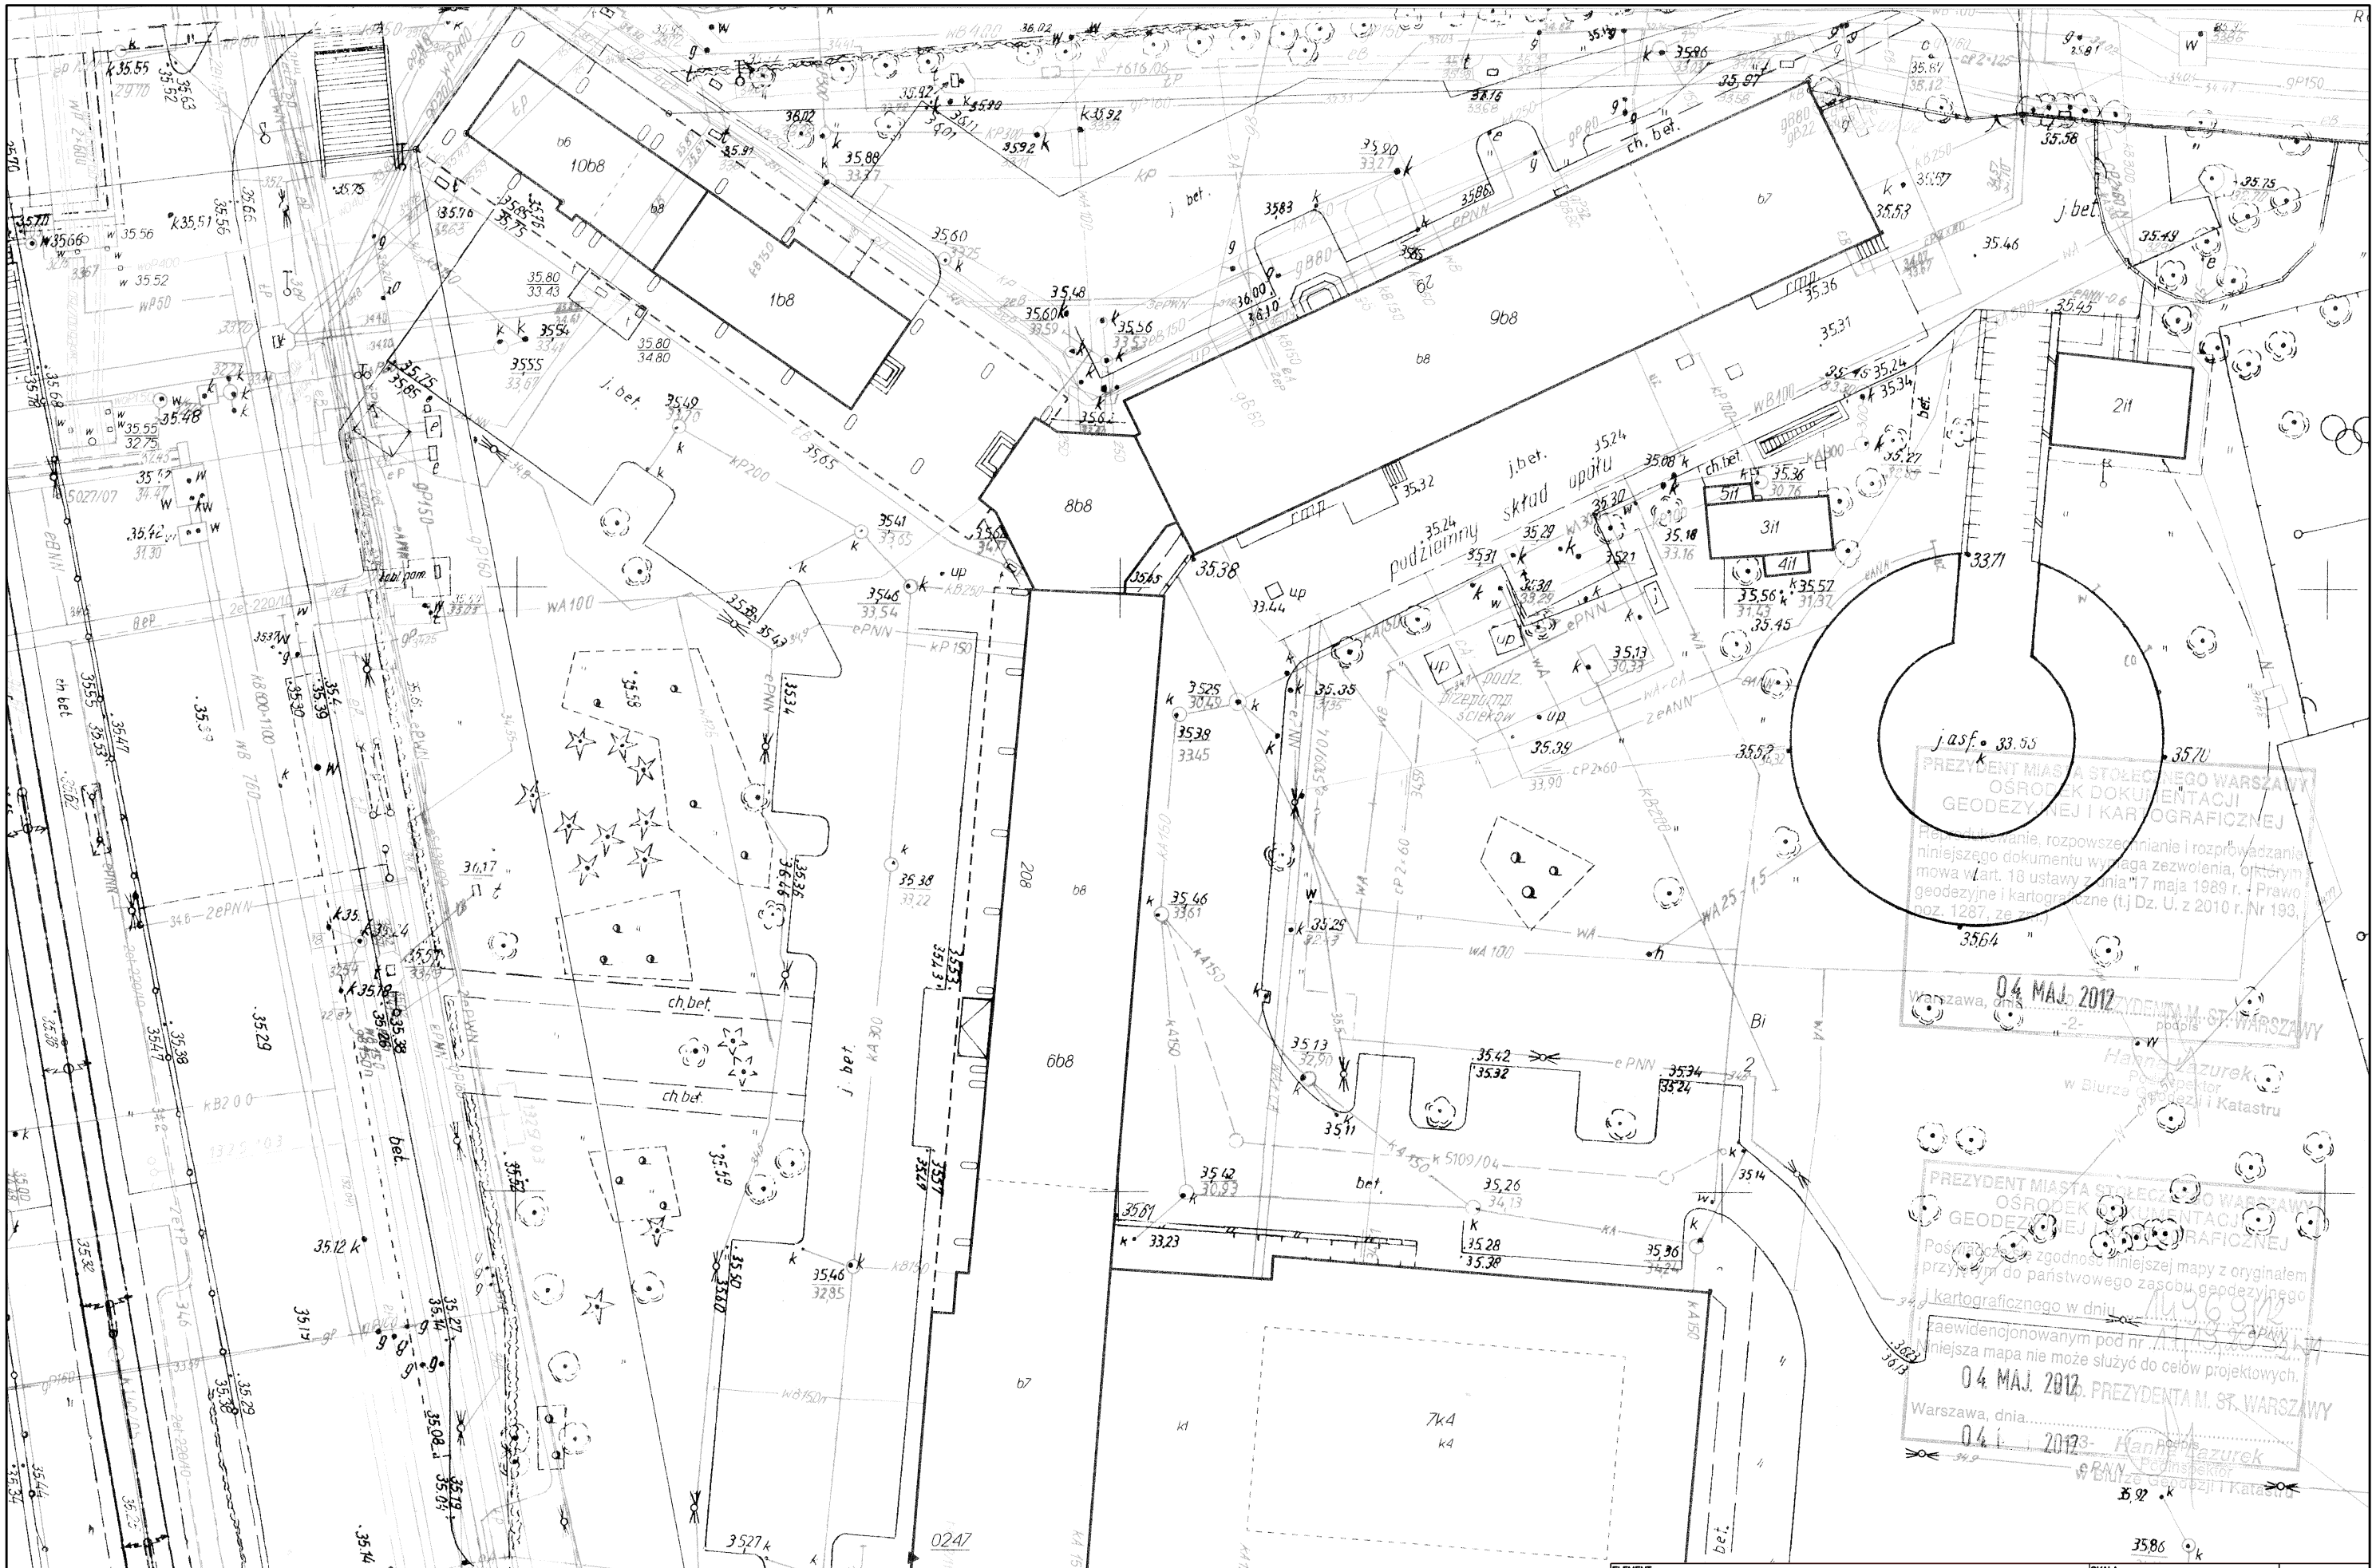

ELEMENT	SKALA	NR RYSUNKU
Mapa sytuacyjna	1:500	1
	NR ARCH. 016 451	