



Rzut kondygnacji podziemnej
Miejsca przeznaczone do naprawy
skala 1:100

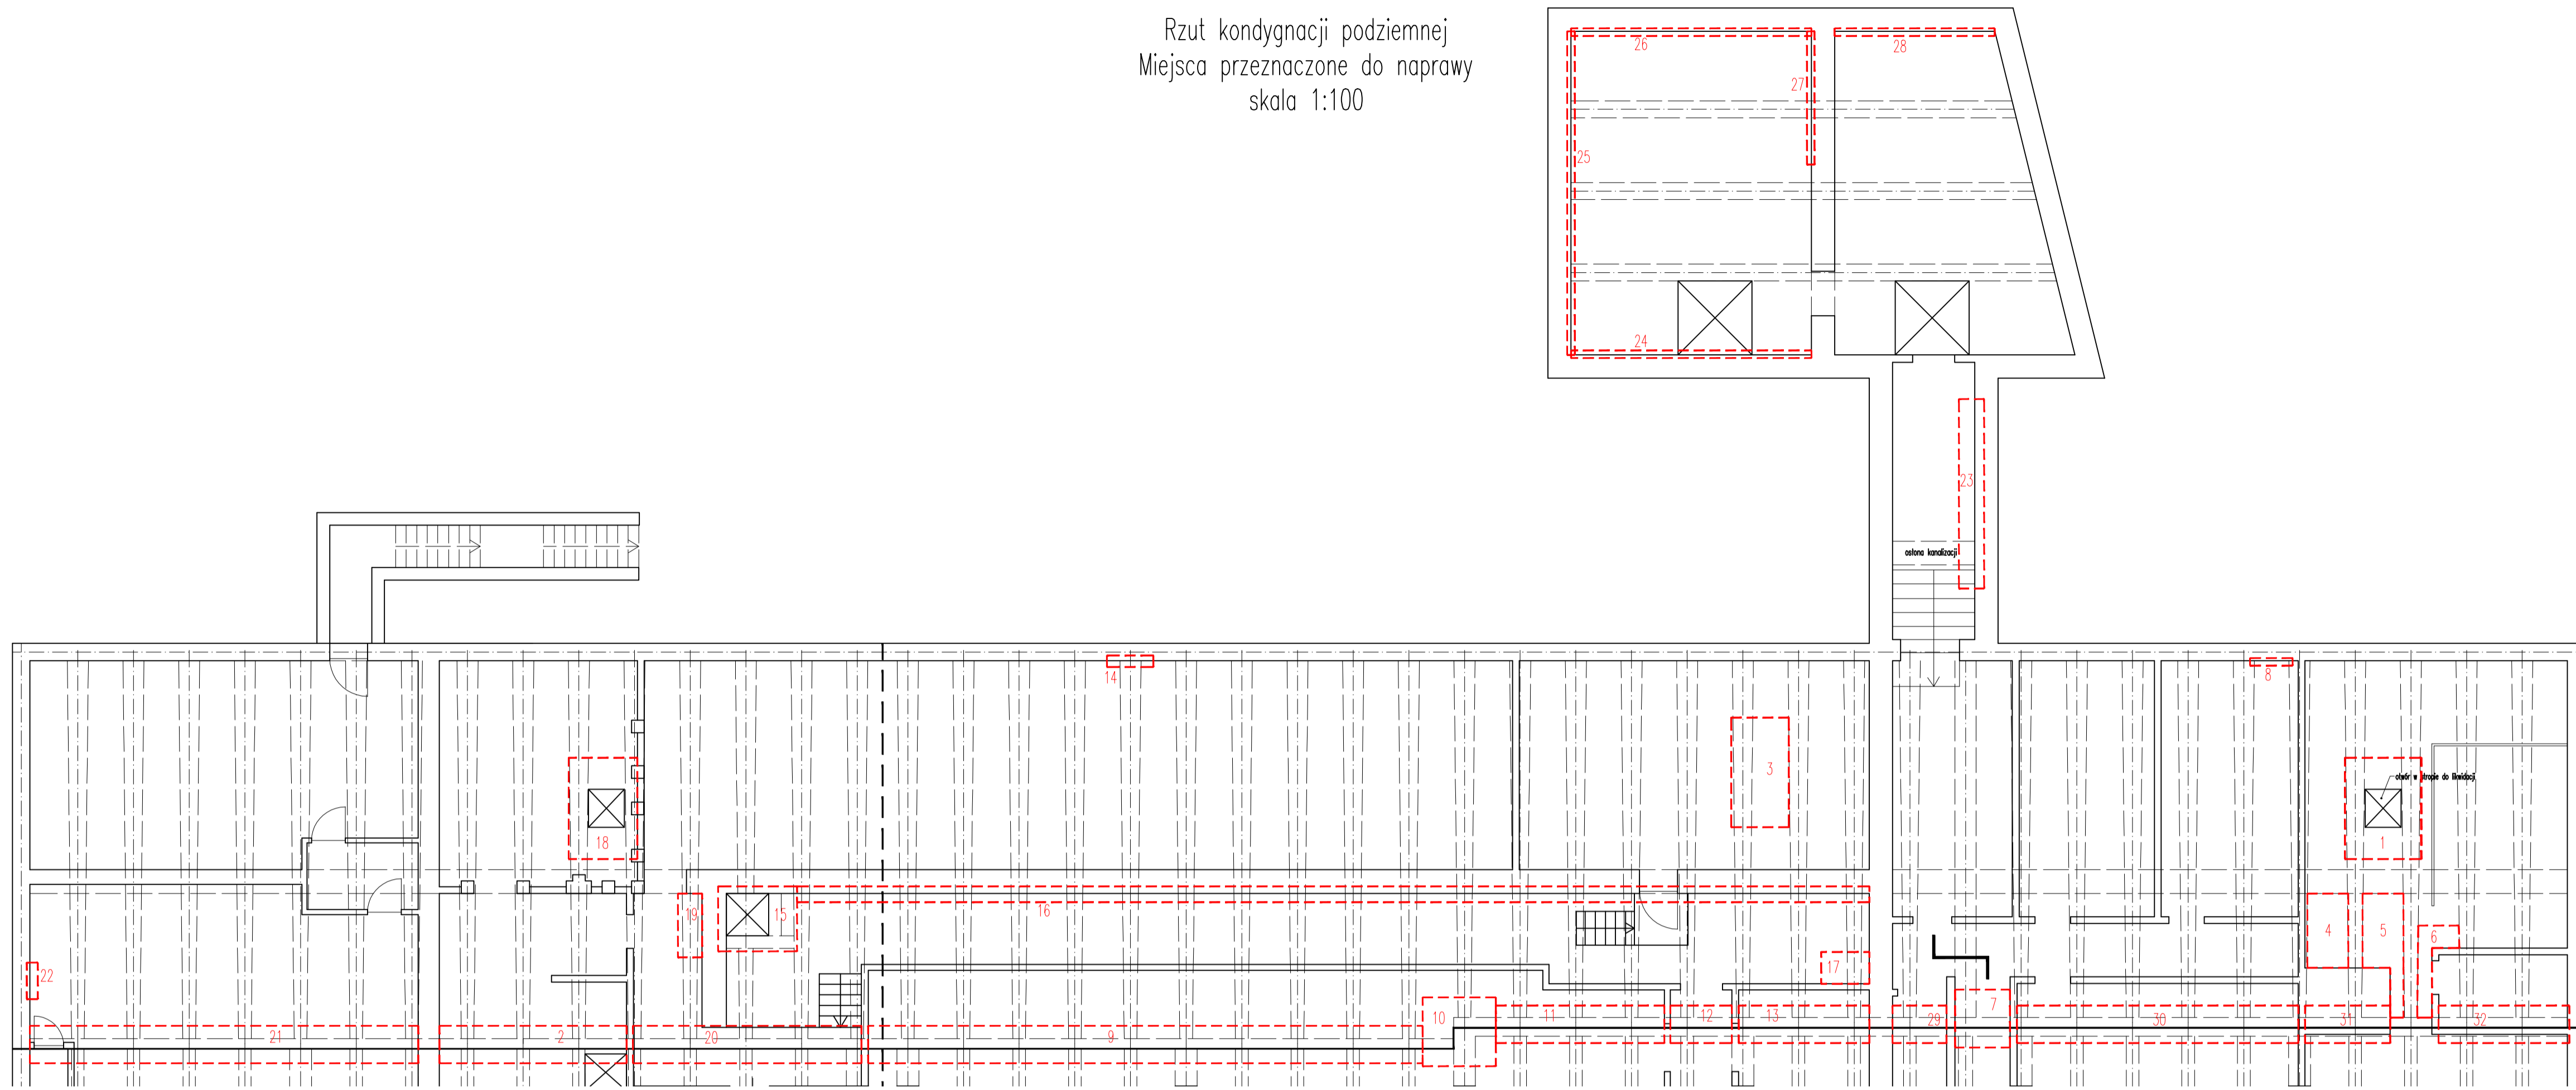

| | | | |
|---|--------------------------------------------|---|-------------------------------------------|
| INWESTOR: GŁÓWNY URZĄD STATYSTYCZNY Al. Niepodległości 208, 00-428 Warszawa | | MIEJSCOWOŚĆ: Projekt Budowlano-Wykonawczy naprawy stropu części podziemnej z drogi podporządkowej przy bloku B budynku GUS w Warszawie | |
| BIURO PROJEKTOWE: ERECTA 2 Sp. z o.o. 14. Wokulski Przemysław 12, 01-335 Warszawa Tel.: 826-65-91, 827-15-49, Fax: 826-79-06, E-mail: biuro@erecta.pl | | NR PROJEKTU: 14/12 | BRANŻA: Konstrukcja |
| OBIEKT: GUS | | STADIUM: PBW | SKALA: 1:100 |
| TYTUŁ: Rzut kondygnacji podziemnej stropu pod parkingiem budynku GUS, blok B. Miejsca do naprawy. | | NR ARCH.: 016 455 | NR WYSIĄGU: 5 |
| PROJEKTOWAŁ: mgr inż. Jerzy Igiński nr wp. 24467/2 | PODPROJEKTOWAŁ: inż. Dominik Siarkowski | SPRAWDZIŁ: inż. Józef Kukuła nr upr. 0388 14/99/R | DATA OPRACOWANIA: czerwiec 2012 |
| ALL RIGHTS RESERVED Wszelkie prawa zastrzeżone dla ERECTA 2 Sp. z o.o. | | | |

Rzut kondygnacji podziemnej
Miejsca przeznaczone do naprawy
skala 1:100

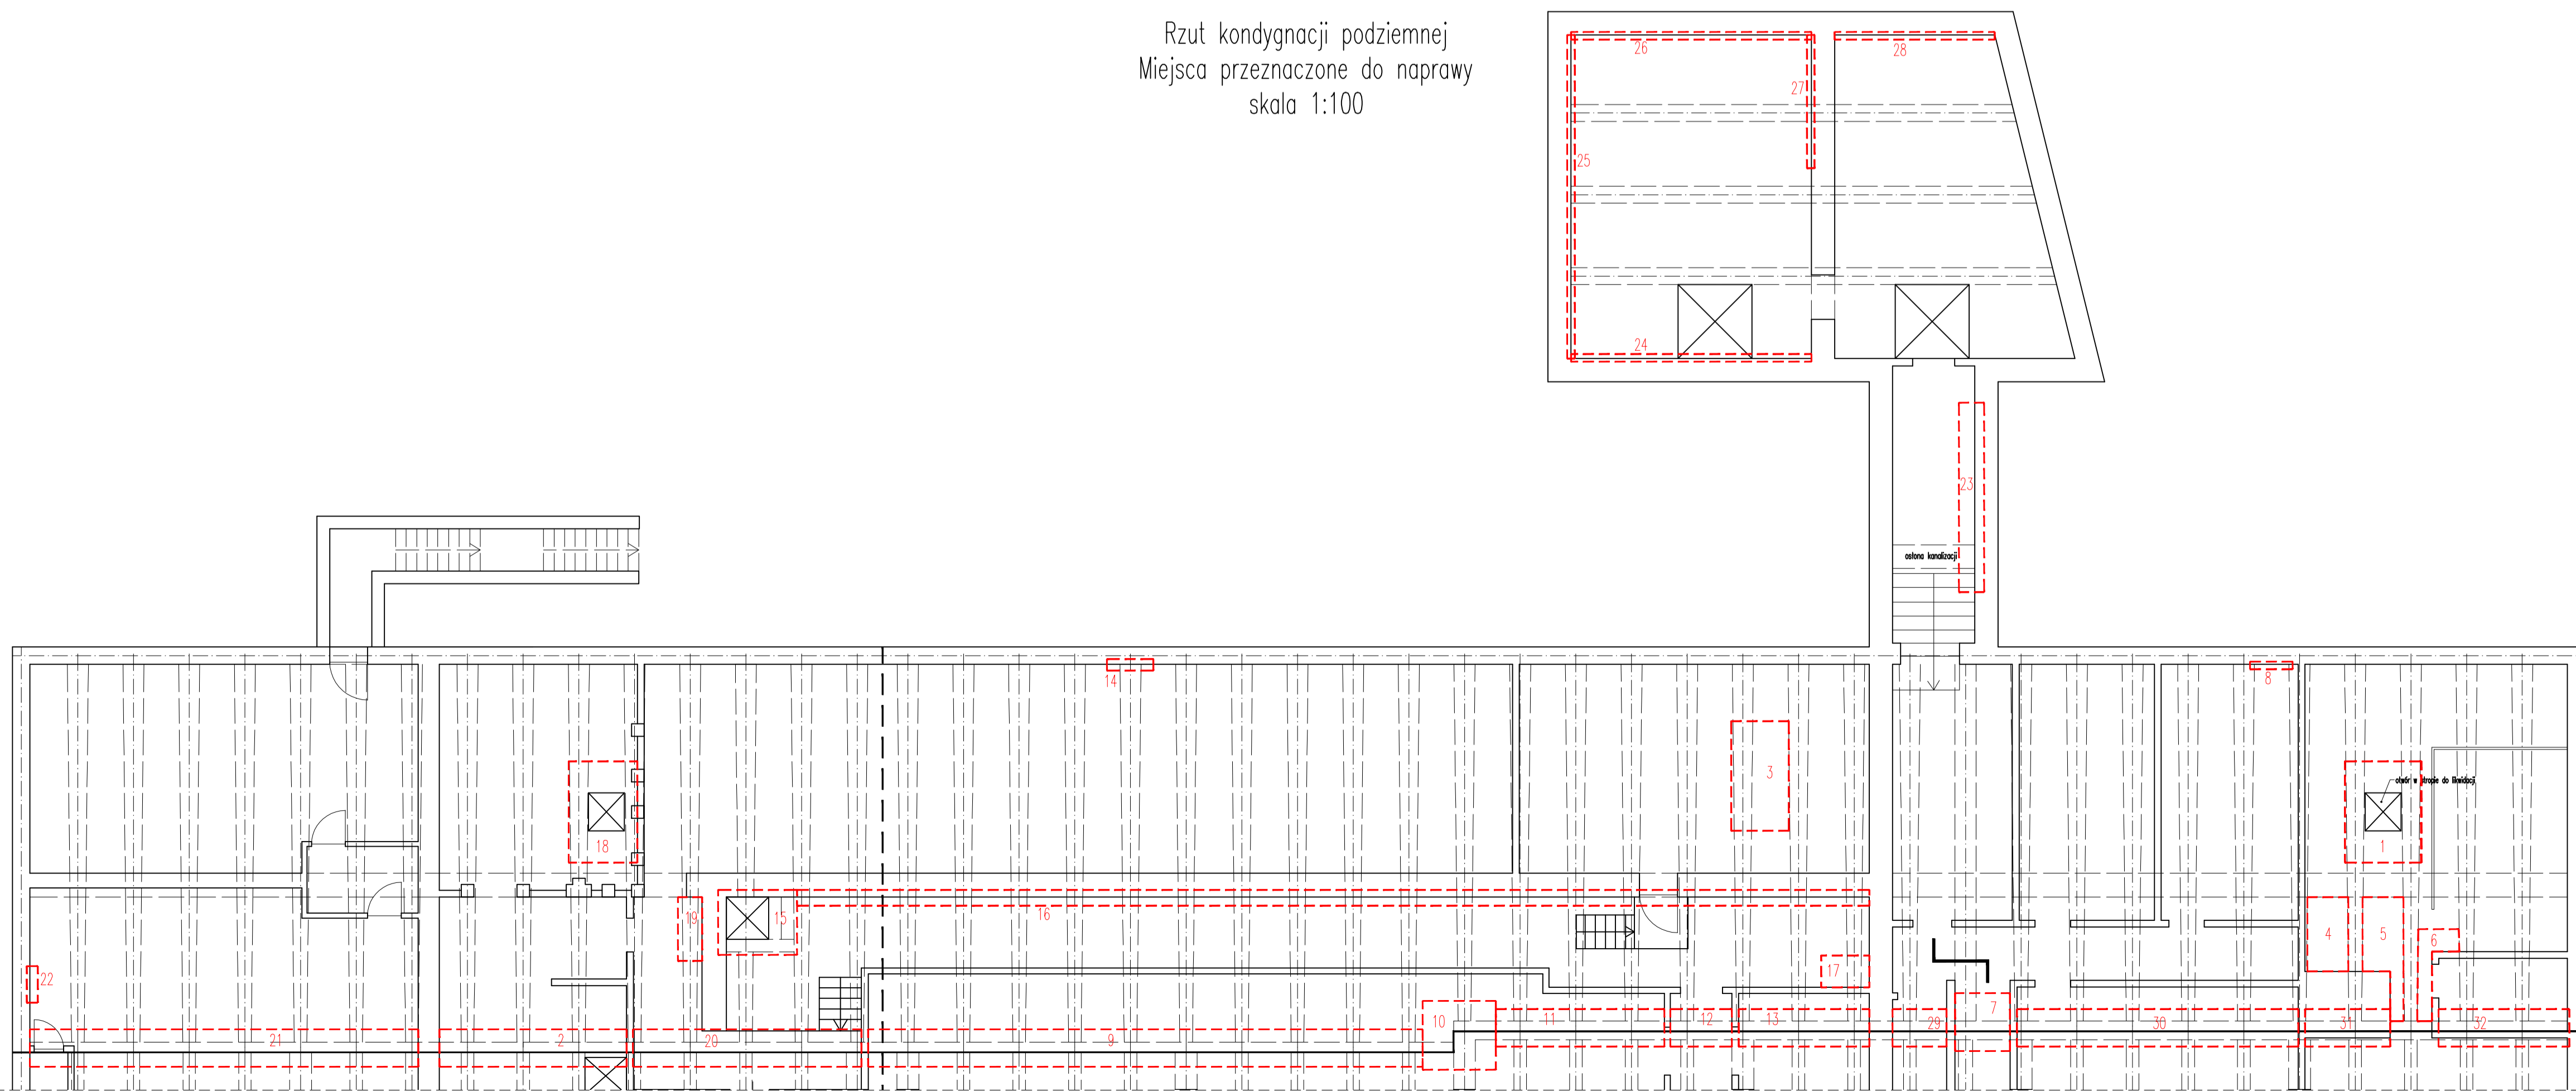

| | | | |
|---|--------------------------------------------|---|-------------------------------------------|
| INWESTOR: GŁÓWNY URZĄD STATYSTYCZNY Al. Niepodległości 208, 00-428 Warszawa | | MIEJSCOWOŚĆ: Projekt Budowlano-Wykonawczy naprawy stropu części podziemnej z drogi podporządkowej przy bloku B budynku GUS w Warszawie | |
| BIURO PROJEKTOWE: ERECTA 2 Sp. z o.o. 14. Wokulski Przemysław 12, 01-335 Warszawa Tel.: 826-65-91, 827-15-49, Fax: 826-79-06, E-mail: biuro@erecta.pl | | NR PROJEKTU: 14/12 | BRANŻA: Konstrukcja |
| OBIEKT: GUS | | STADIUM: PBW | SKALA: 1:100 |
| TYTUŁ: Rzut kondygnacji podziemnej stropu pod parkingiem budynku GUS, blok B. Miejsca do naprawy. | | NR ARCH.: 016 455 | NR WYSIĄGU: 5 |
| PROJEKTOWAŁ: mgr inż. Jerzy Igiński nr wp. 24467/2 | PODPROJEKTOWAŁ: inż. Dominik Siarkowski | SPRAWDZIŁ: inż. Józef Kukuła nr upr. 0388 14/99/R | DATA OPRACOWANIA: czerwiec 2012 |
| ALL RIGHTS RESERVED Wszelkie prawa zastrzeżone dla ERECTA 2 Sp. z o.o. | | | |