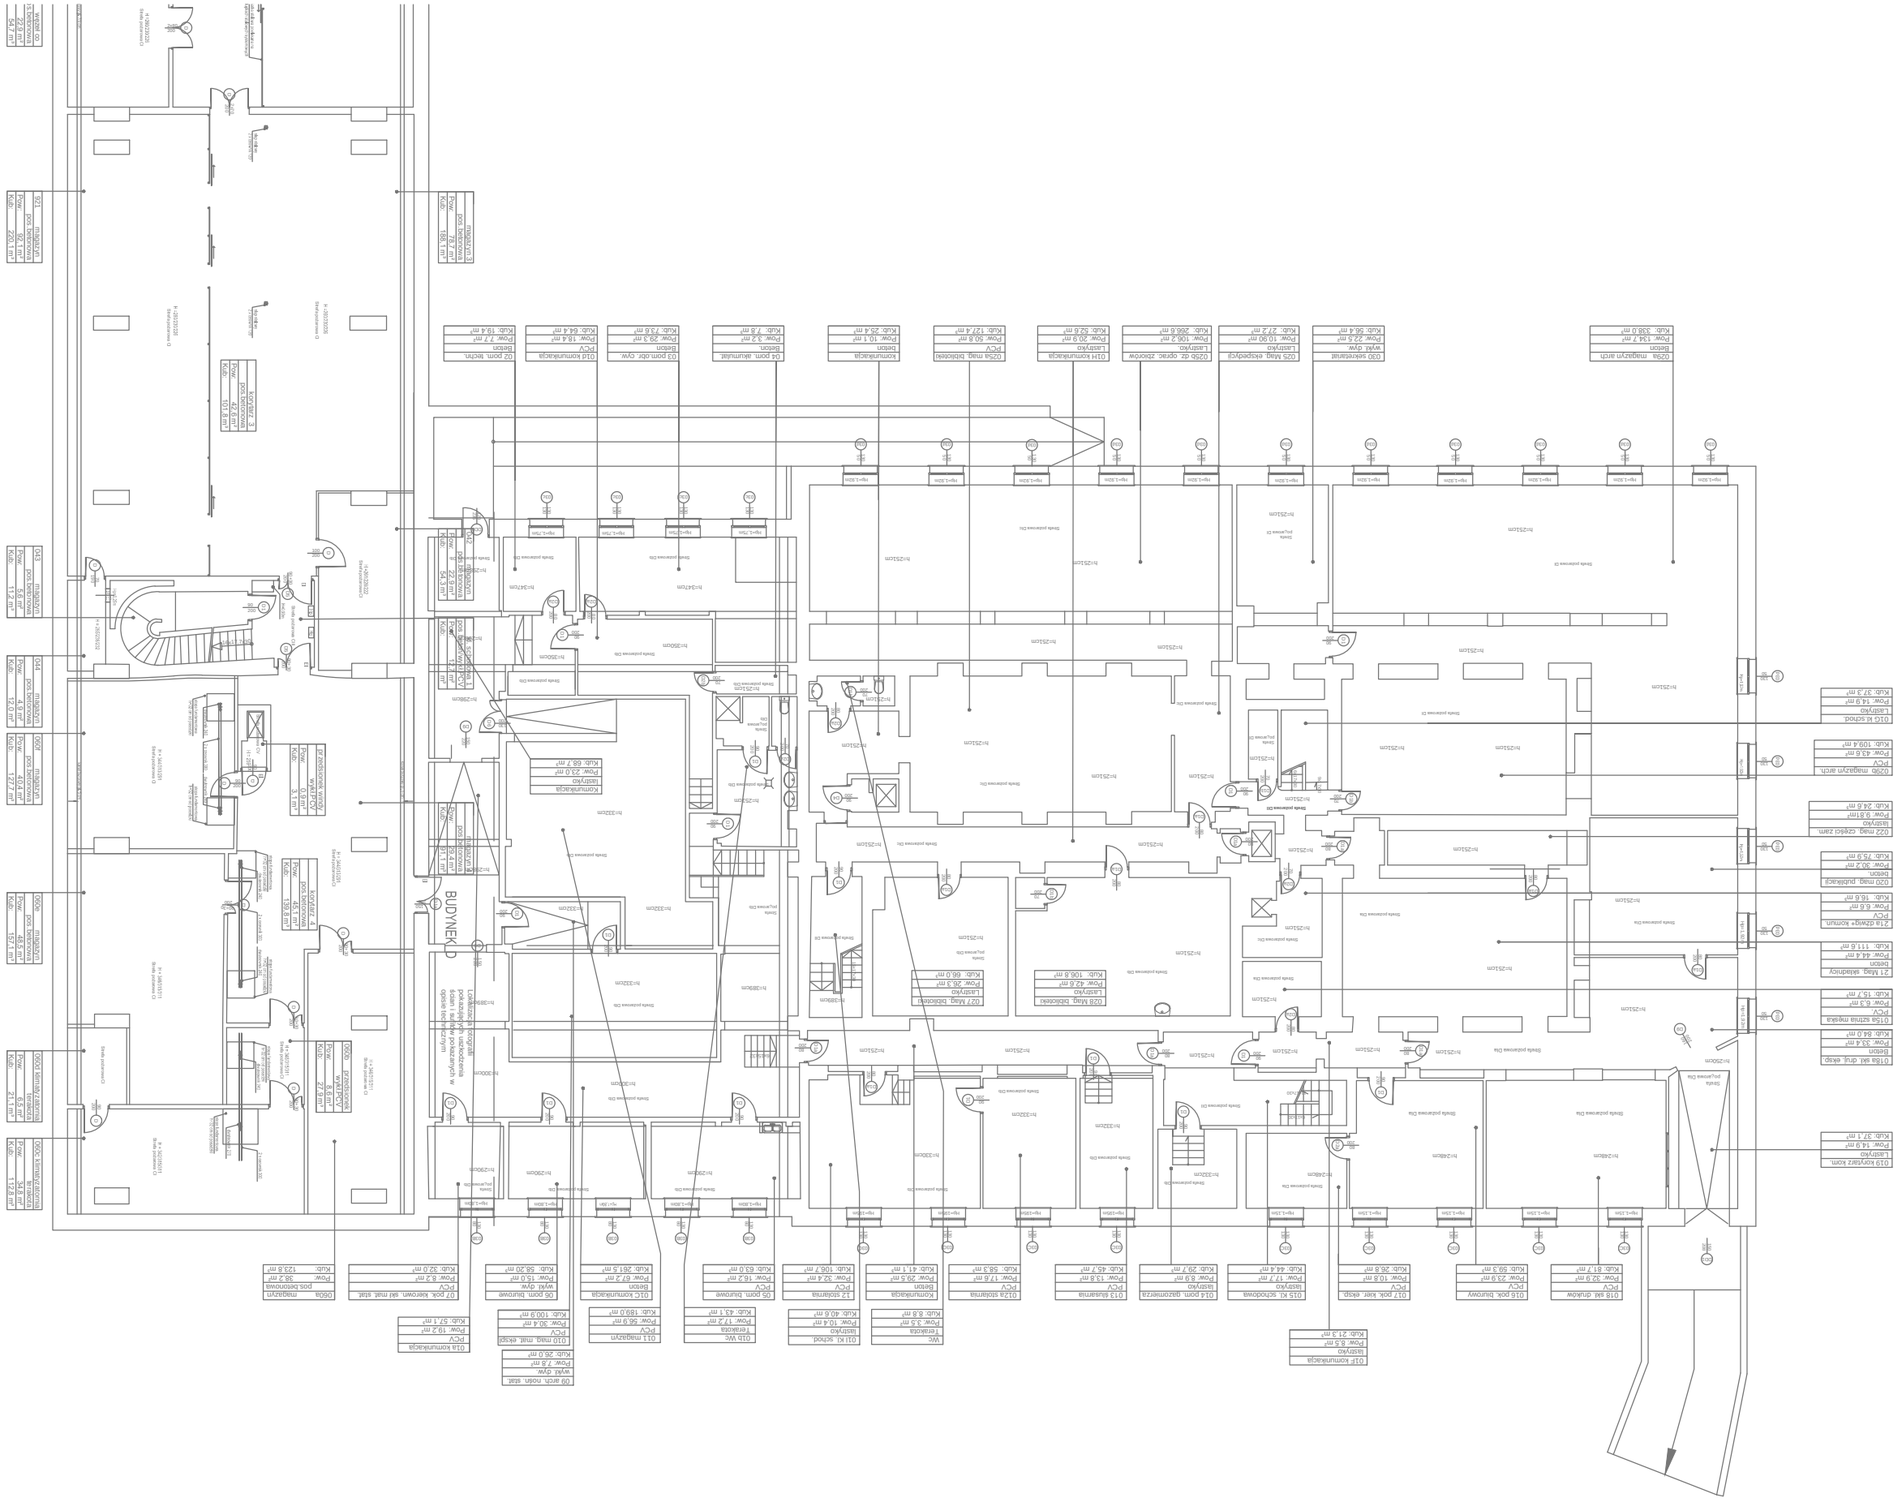
BUDYNEK D
Strefa pożarowa Cb
