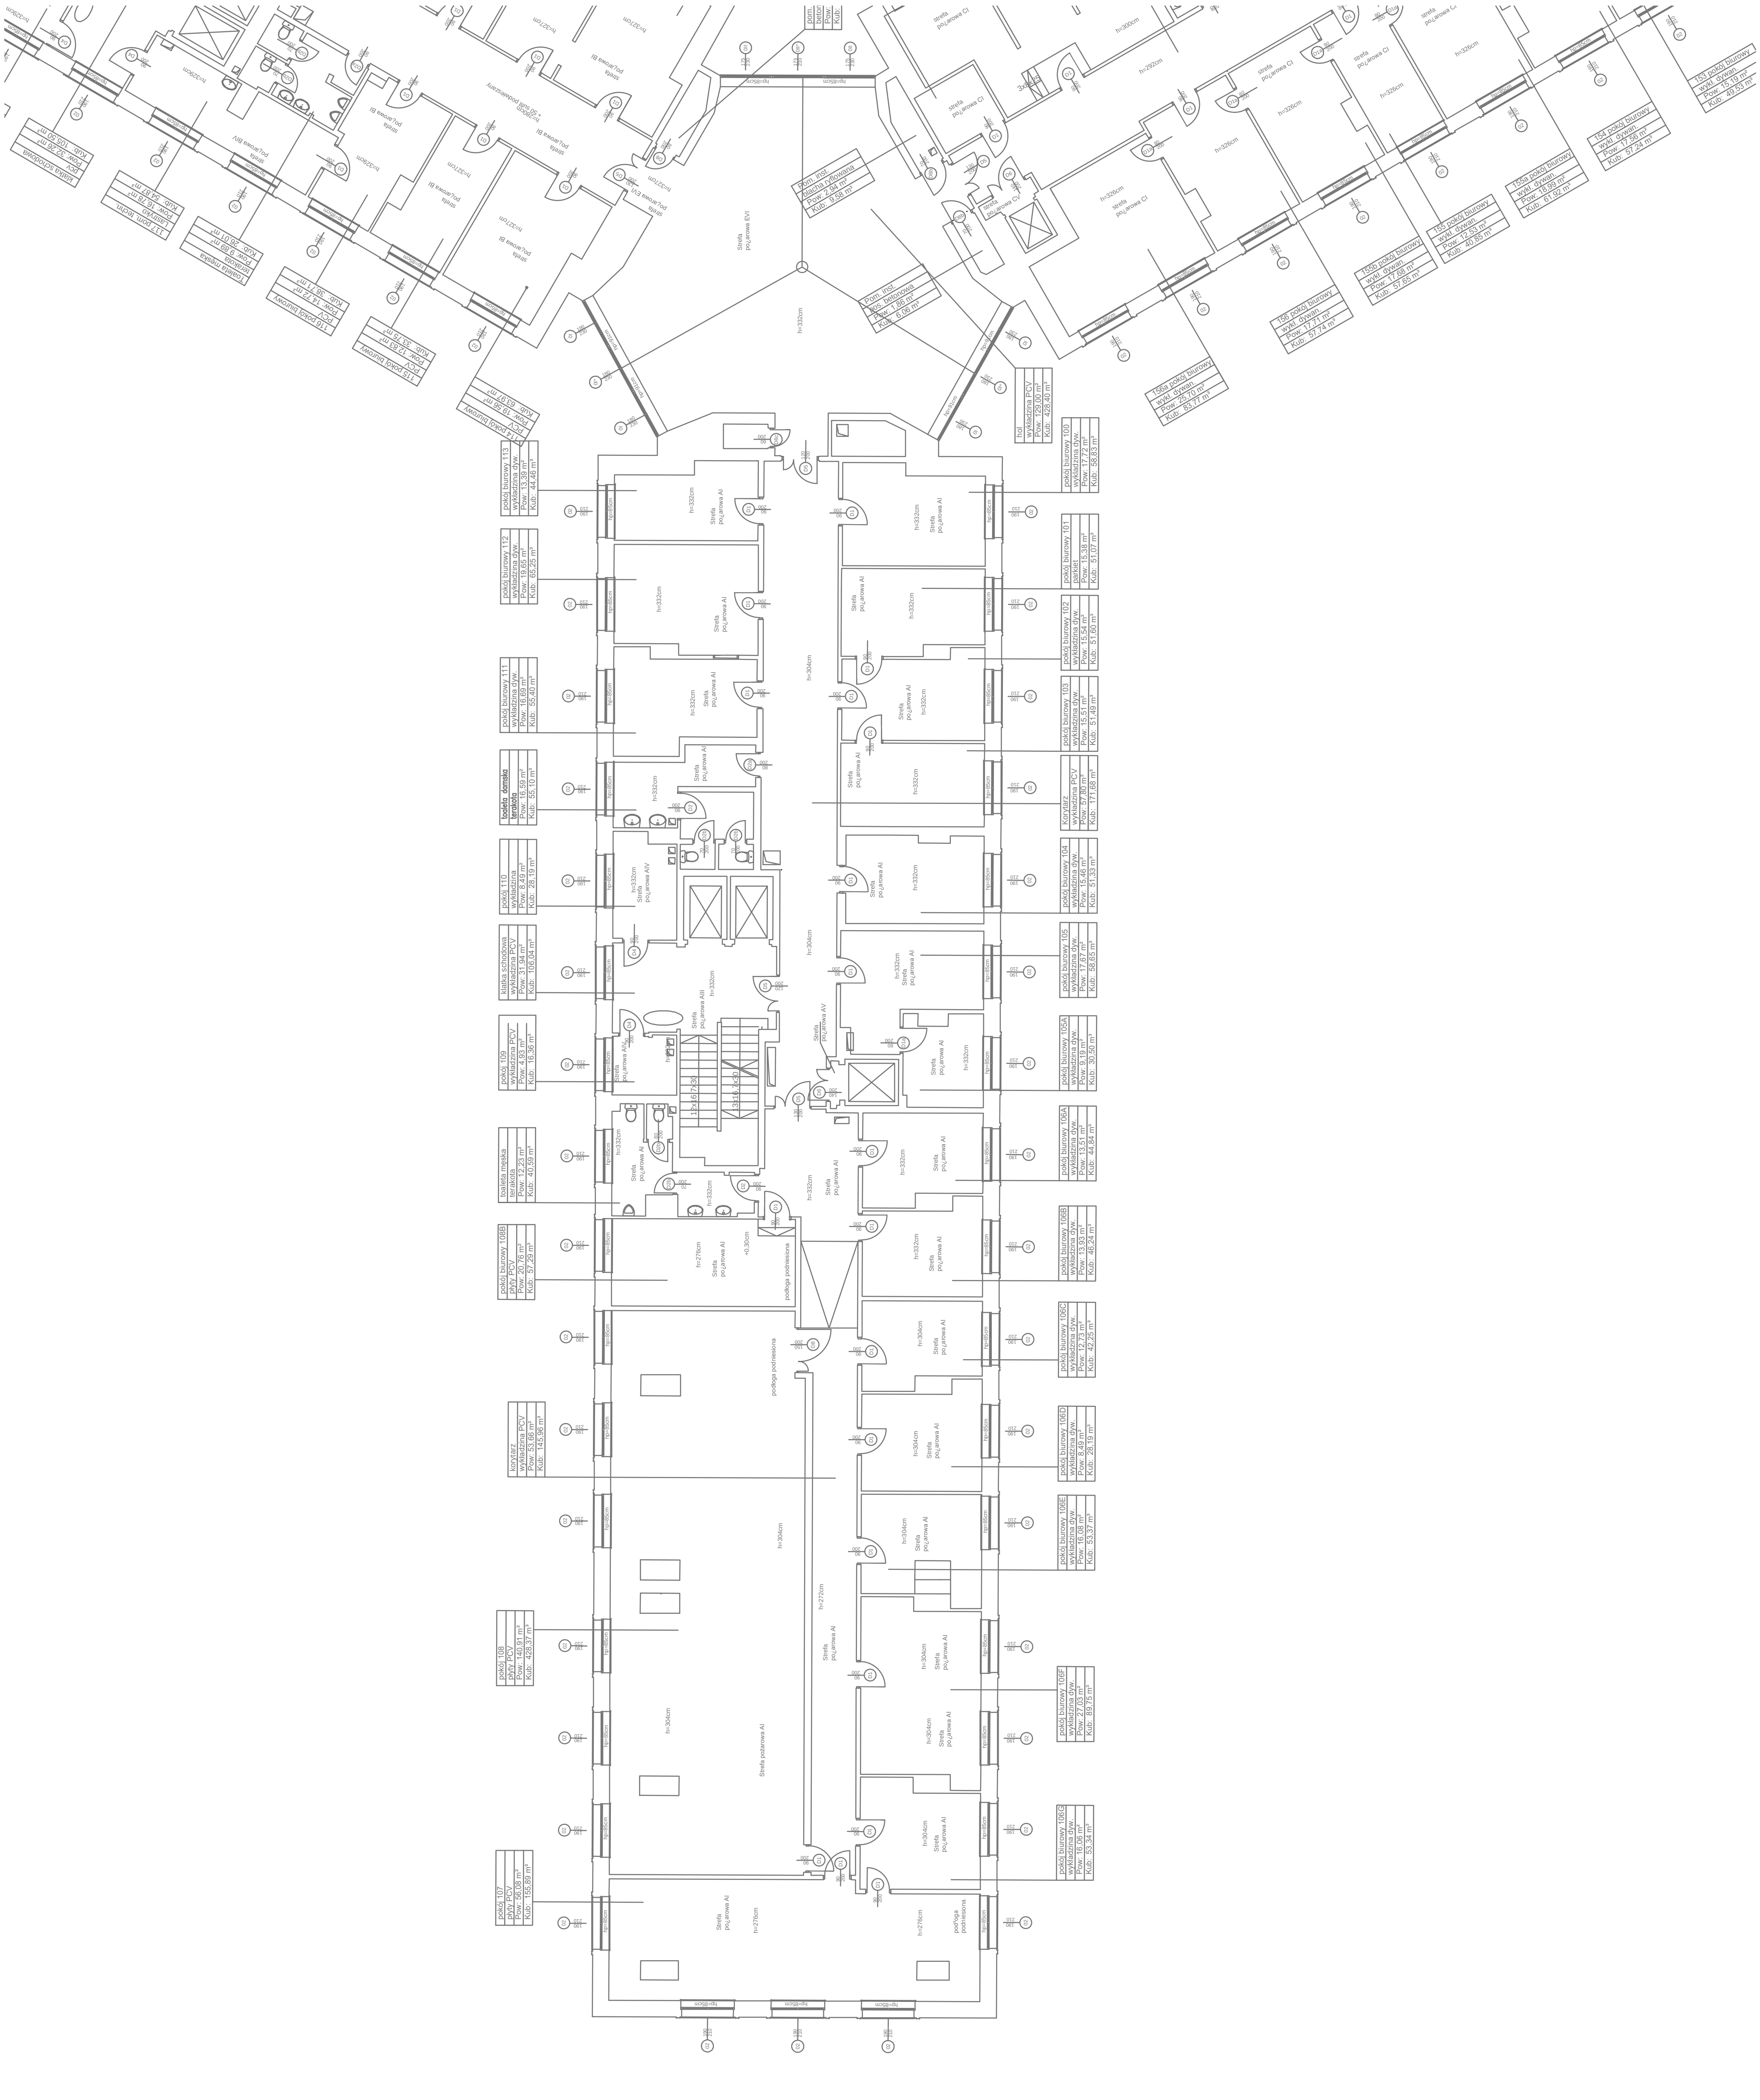
klatka schodowa
PCV
Pow: 32,26 m²
Kub: 105,50 m³
117 pom. techn.
Lastryko
Pow: 16,78 m²
Kub: 54,87 m³
Toaleta męska
terakota
Pow: 9,89 m²
Kub: 26,01 m³
116 pokój biurowy
PCV
Pow: 14,72 m²
Kub: 38,71 m³
115 pokój biurowy
PCV
Pow: 12,83 m²
Kub: 33,75 m³
114 pokój biurowy
PCV
Pow: 19,56 m²
Kub: 63,97 m³
Pom. inst.
blacha ryflowana
Pow: 2,94 m²
Kub: 9,58 m³
Pom. inst.
pos. betonowa
Pow: 1,86 m²
Kub: 6,06 m³
hol
wykładzina PCV
Pow: 129,00 m²
Kub: 428,40 m³
156a pokój biurowy
wykł. dywan.
Pow: 25,70 m²
Kub: 83,77 m³
156 pokój biurowy
wykł. dywan.
Pow: 17,71 m²
Kub: 57,74 m³
155b pokój biurowy
wykł. dywan.
Pow: 17,68 m²
Kub: 57,65 m³
155 pokój biurowy
wykł. dywan.
Pow: 12,53 m²
Kub: 40,85 m³
155a pokój biurowy
wykł. dywan.
Pow: 18,99 m²
Kub: 61,92 m³
154 pokój biurowy
wykł. dywan.
Pow: 17,56 m²
Kub: 57,24 m³
153 pokój biurowy
wykł. dywan.
Pow: 15,19 m²
Kub: 49,53 m³
pokój biurowy 113
wykładzina dyw.
Pow: 13,39 m²
Kub: 44,46 m³
pokój biurowy 112
wykładzina dyw.
Pow: 19,65 m²
Kub: 65,25 m³
pokój biurowy 111
wykładzina dyw.
Pow: 16,69 m²
Kub: 55,40 m³
toaleta damska
terakota
Pow: 16,59 m²
Kub: 55,10 m³
pokój 110
wykładzina
Pow: 8,49 m²
Kub: 28,19 m³
klatka schodowa
wykładzina PCV
Pow: 31,94 m²
Kub: 106,04 m³
pokój 109
wykładzina PCV
Pow: 4,93 m²
Kub: 16,36 m³
toaleta męska
terakota
Pow: 12,23 m²
Kub: 40,59 m³
pokój biurowy 108B
płyty PCV
Pow: 20,76 m²
Kub: 57,29 m³
korytarz
wykładzina PCV
Pow: 53,66 m²
Kub: 145,96 m³
pokój 108
płyty PCV
Pow: 140,91 m²
Kub: 428,37 m³
pokój 107
płyty PCV
Pow: 56,08 m²
Kub: 155,89 m³
pokój biurowy 100
wykładzina dyw.
Pow: 17,72 m²
Kub: 58,83 m³
pokój biurowy 101
parkiet
Pow: 15,38 m²
Kub: 51,07 m³
pokój biurowy 102
wykładzina dyw.
Pow: 15,54 m²
Kub: 51,60 m³
pokój biurowy 103
wykładzina dyw.
Pow: 15,51 m²
Kub: 51,49 m³
Korytarz
wykładzina PCV
Pow: 57,80 m²
Kub: 171,68 m³
pokój biurowy 104
wykładzina dyw.
Pow: 15,46 m²
Kub: 51,33 m³
pokój biurowy 105
wykładzina dyw.
Pow: 17,67 m²
Kub: 58,65 m³
pokój biurowy 105A
wykładzina dyw.
Pow: 9,19 m²
Kub: 30,50 m³
pokój biurowy 106A
wykładzina dyw.
Pow: 13,51 m²
Kub: 44,84 m³
pokój biurowy 106B
wykładzina dyw.
Pow: 13,93 m²
Kub: 46,24 m³
pokój biurowy 106C
wykładzina dyw.
Pow: 12,73 m²
Kub: 42,25 m³
pokój biurowy 106D
wykładzina dyw.
Pow: 8,49 m²
Kub: 28,19 m³
pokój biurowy 106E
wykładzina dyw.
Pow: 16,08 m²
Kub: 53,37 m³
pokój biurowy 106F
wykładzina dyw.
Pow: 27,03 m²
Kub: 89,75 m³
pokój biurowy 106G
wykładzina dyw.
Pow: 16,06 m²
Kub: 53,34 m³