


Blok C

Blok A

SKALA 1:100

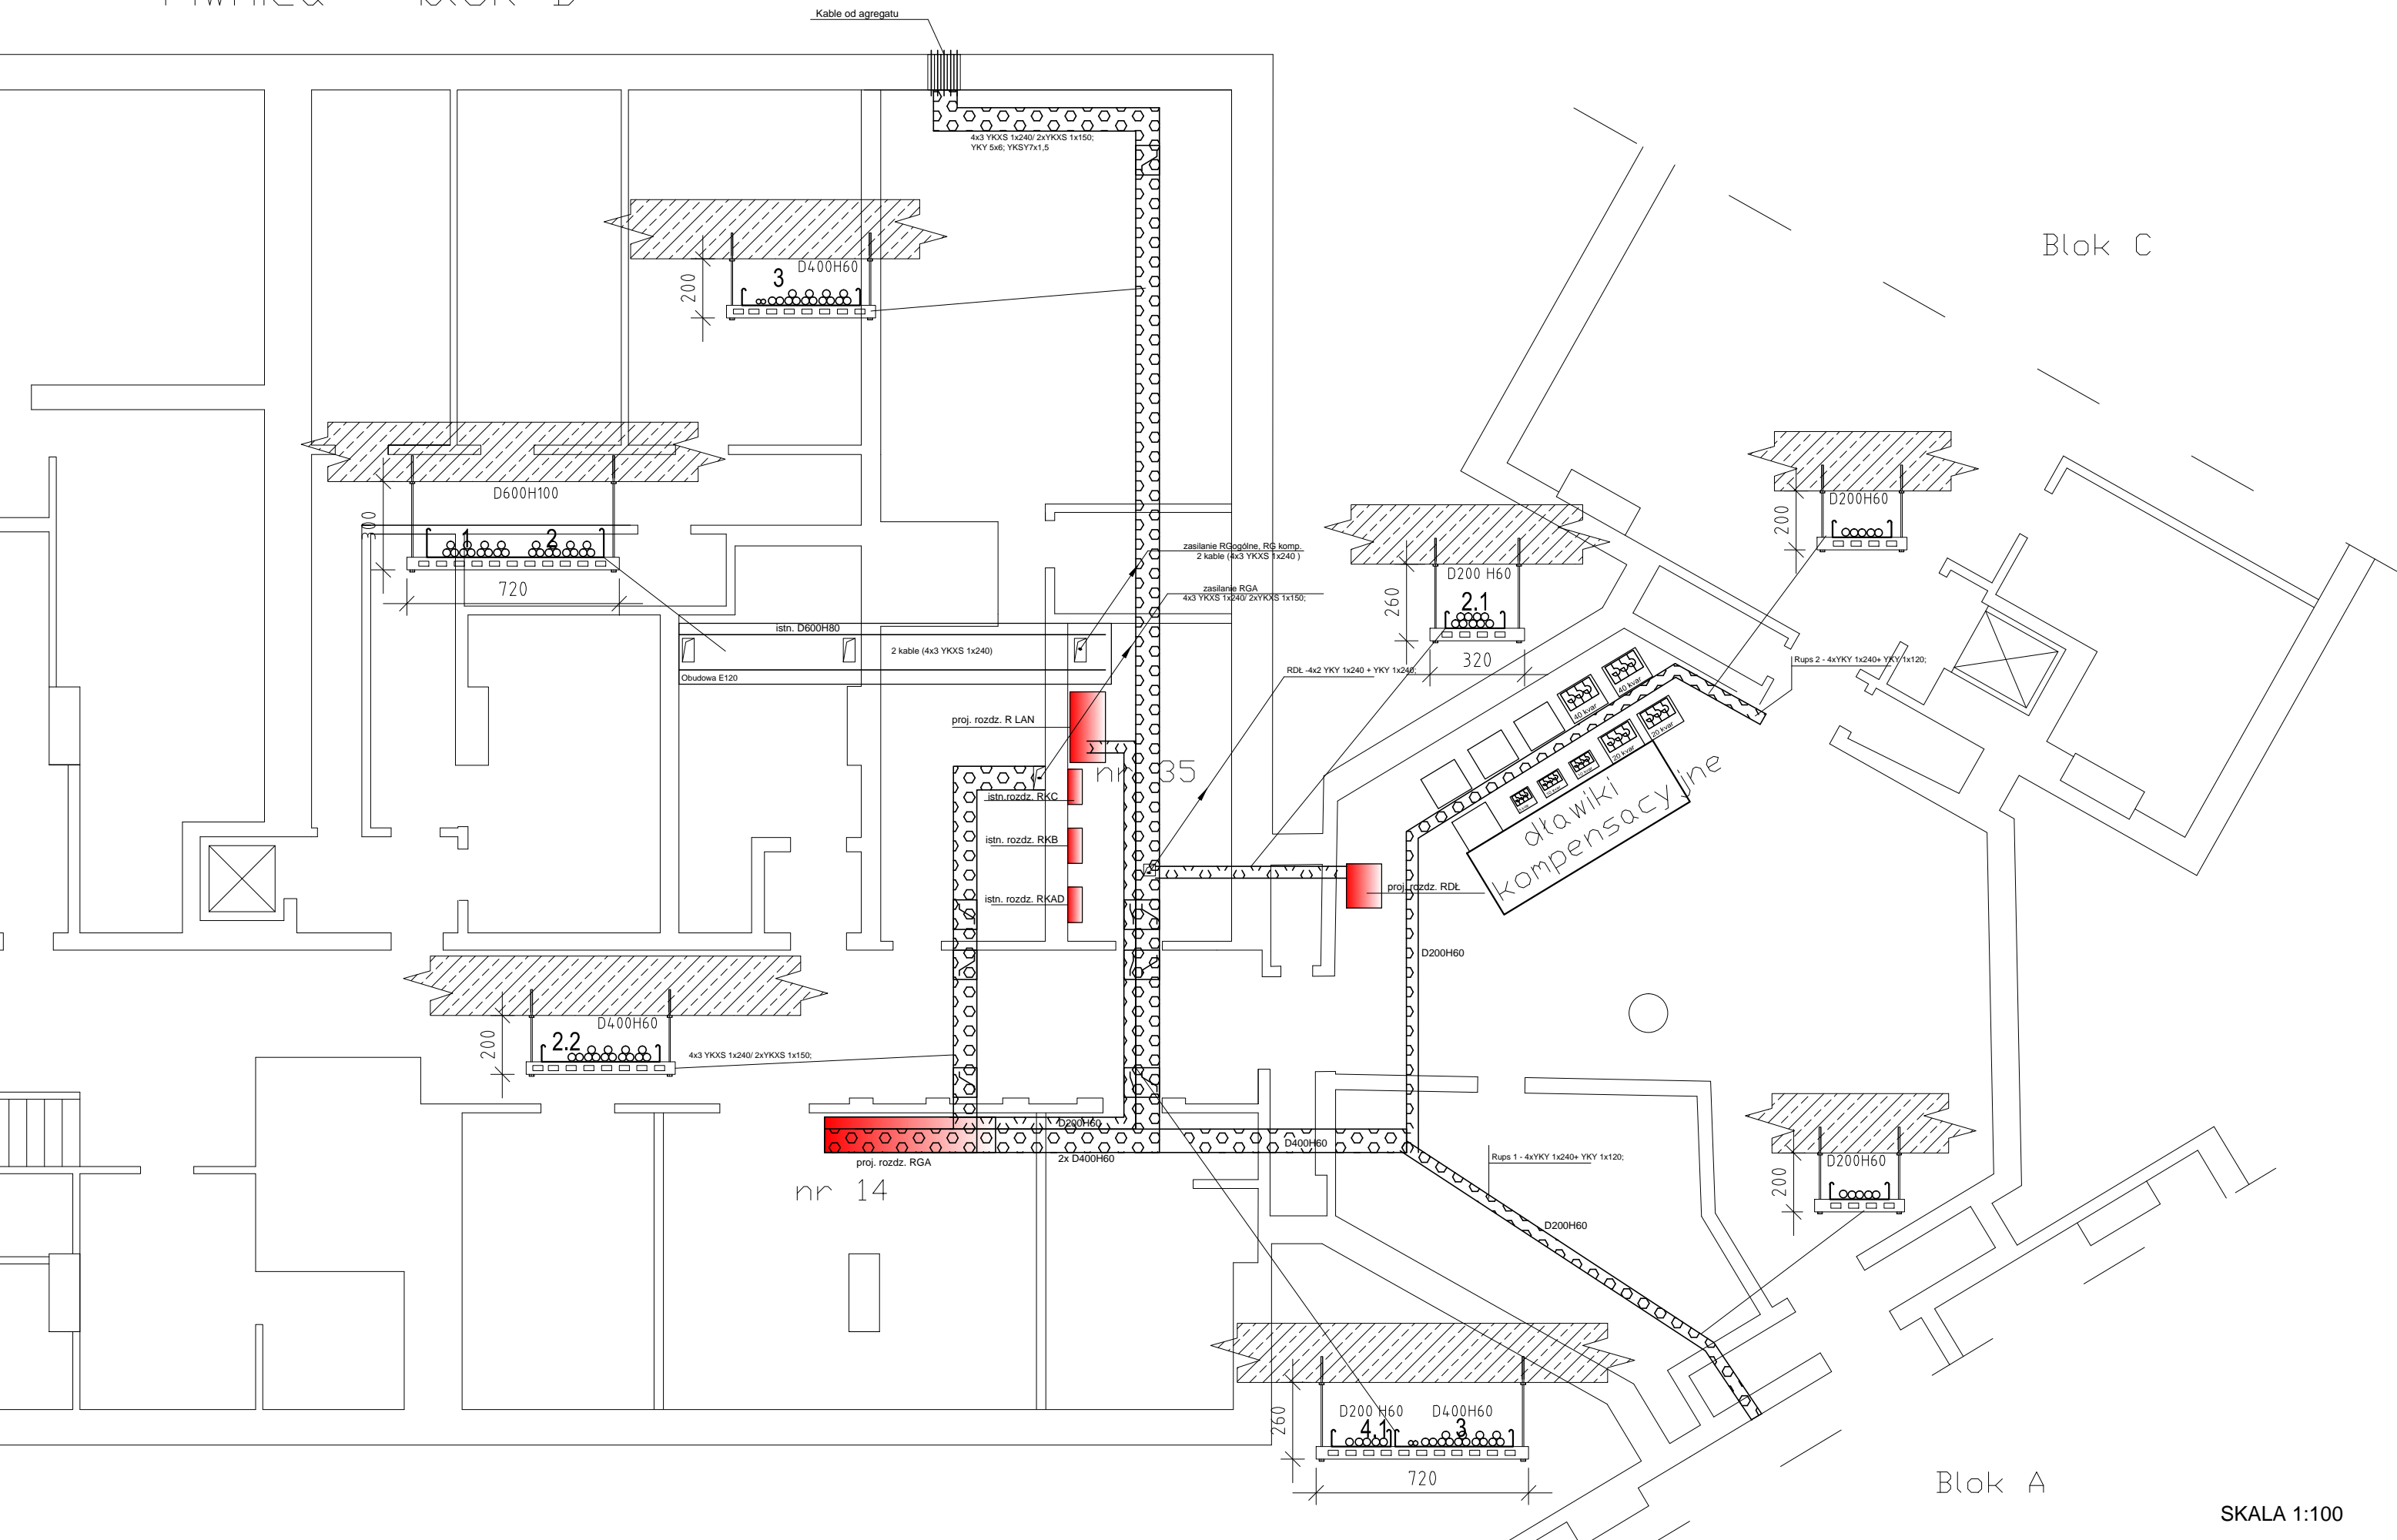

<b>ELEKTRONET</b> Marek Łęcki ul. Konwiskarska 25 04-402 Warszawa	Projektował <b>M. Chojnowski</b> MAZ/0426/POOE/06	Temat: <b>Modernizacja układu zasilania</b> <b>Plan tras kablowych piwnica blok B</b>
	Sprawdził <b>Dariusz Fusiek</b> MAZ/0410/PWOE/07	Obiekt: Główny Urząd Statystyczny Al. Niepodległości 208, 00-925 Warszawa
	DATA: 30.07.2014	Strona: E-11