


Piwnica - blok C

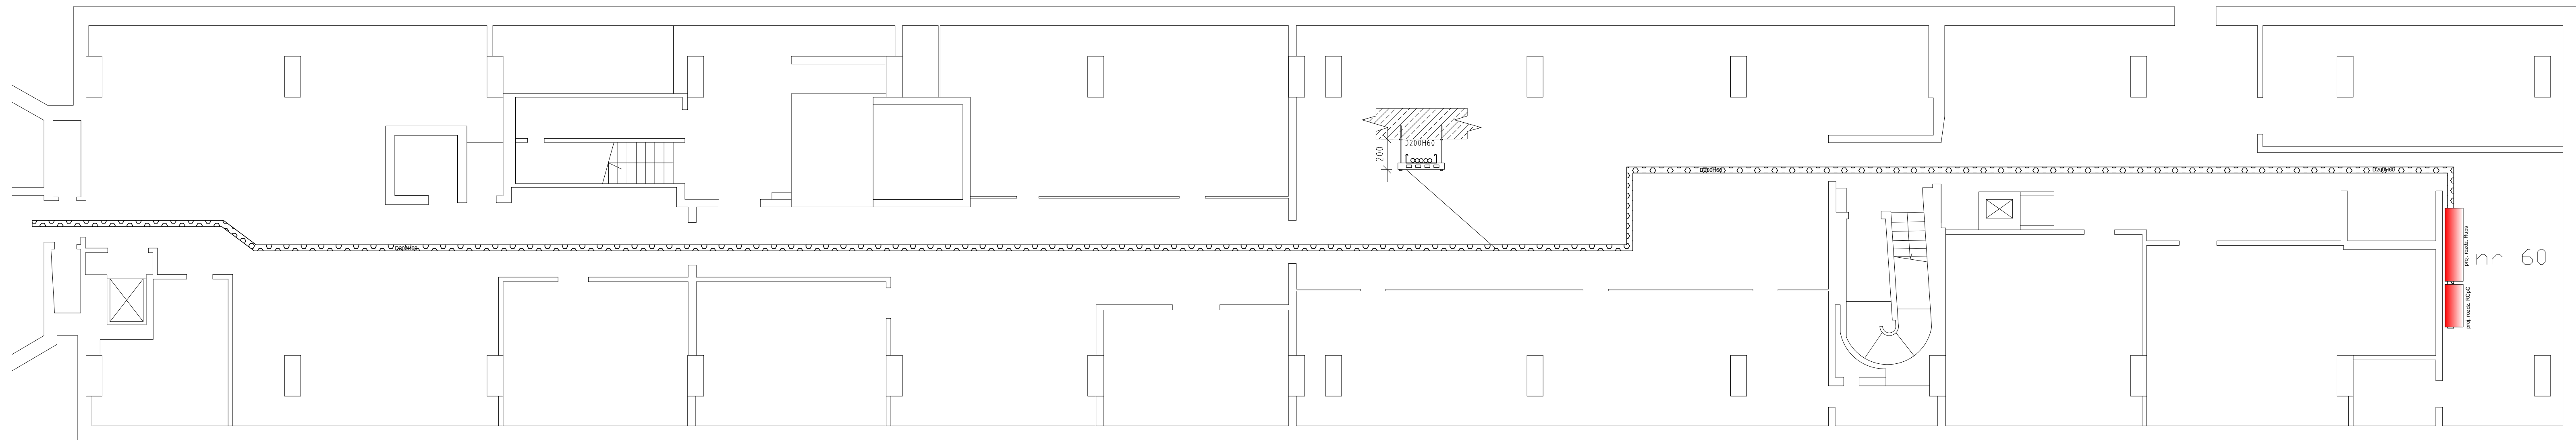

ELEKTRONET Marek Łęcki ul. Konwiskarska 25 04-402 Warszawa	Projektował	M. Chojnowski MAZ/0426/POE/06	Temat: Modernizacja układu zasilania	Skala 1:100
	Sprawił	Dariusz Fusiek MAZ/0410/PWOE/07	Plan tras kablowych piwnica blok C	Strona:
	Obiekt:	Główny Urząd Statystyczny Al. Niepodległości 208, 00-925 Warszawa		E-14
	DATA	30.07.2014		