



ELEWACJA WSCHODNIA

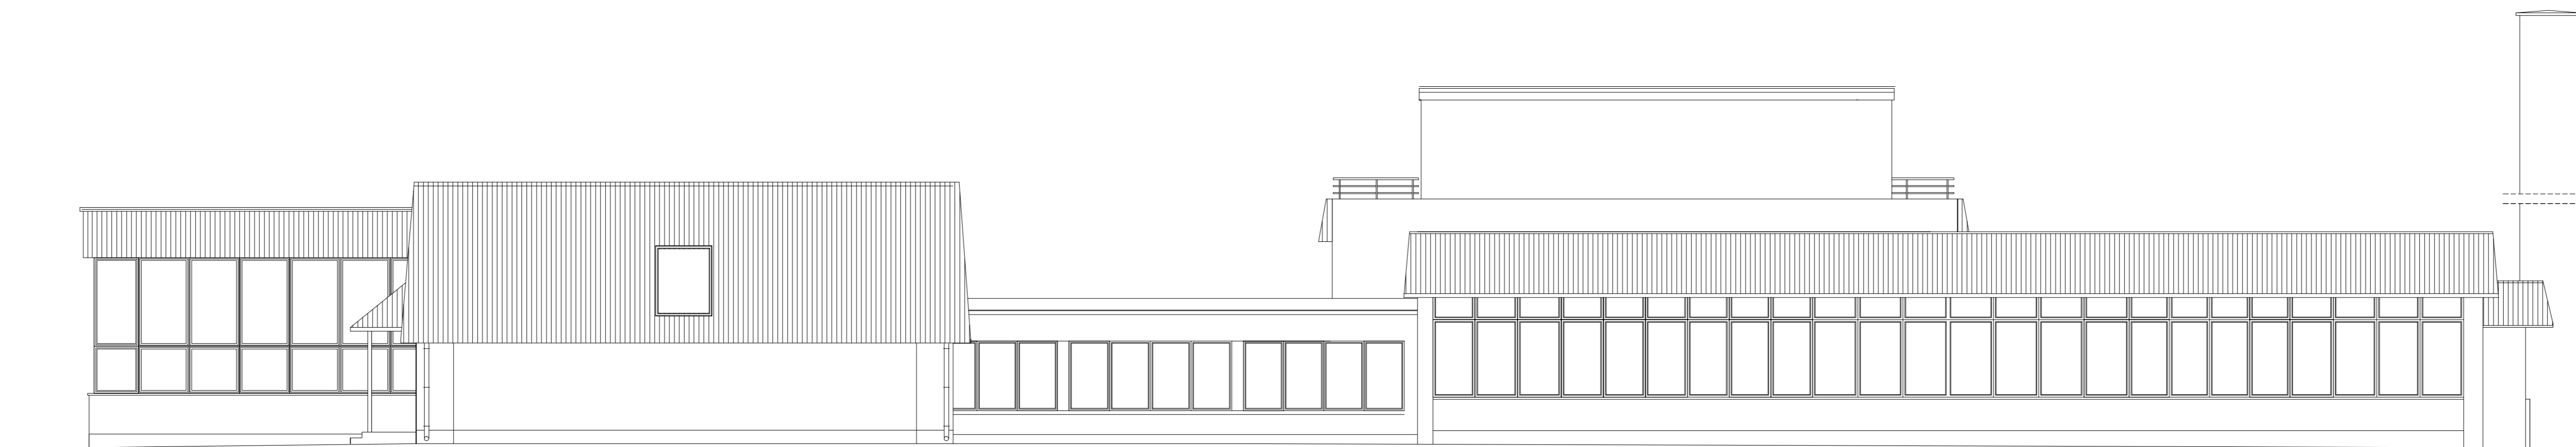

ELEWACJA PÓŁNOCNA



ELEWACJA ZACHODNIA

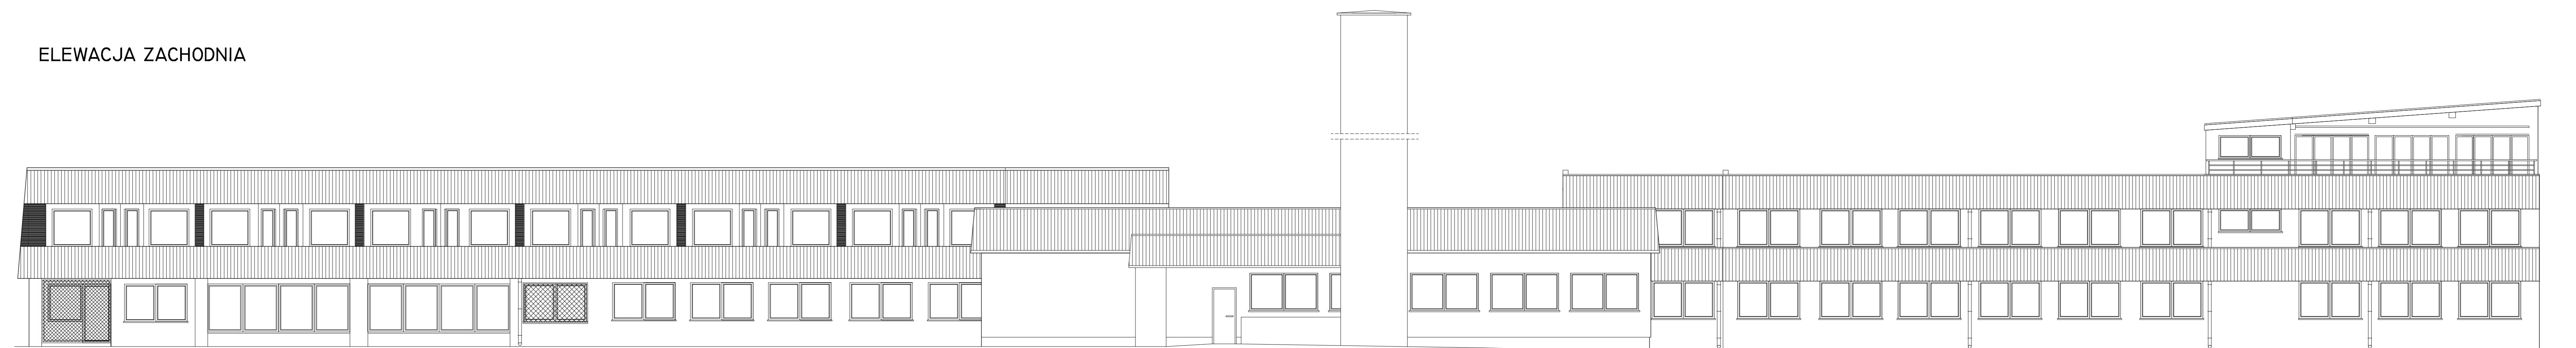

ELEWACJA POŁUDNIOWA

