Załącznik nr 9.4 do SIWZ
numer sprawy: 29/BA/PN/2015

ARANŻACJA WNĘTRZ
ARCHIWUM GUS

PIWNICA
skala 1:100

POMIESZCZENIE ARCHIWUM
- UKŁAD REGAŁÓW I WYPOSAŻENIA

kolor szczytów regałów:
NIEBIESKI

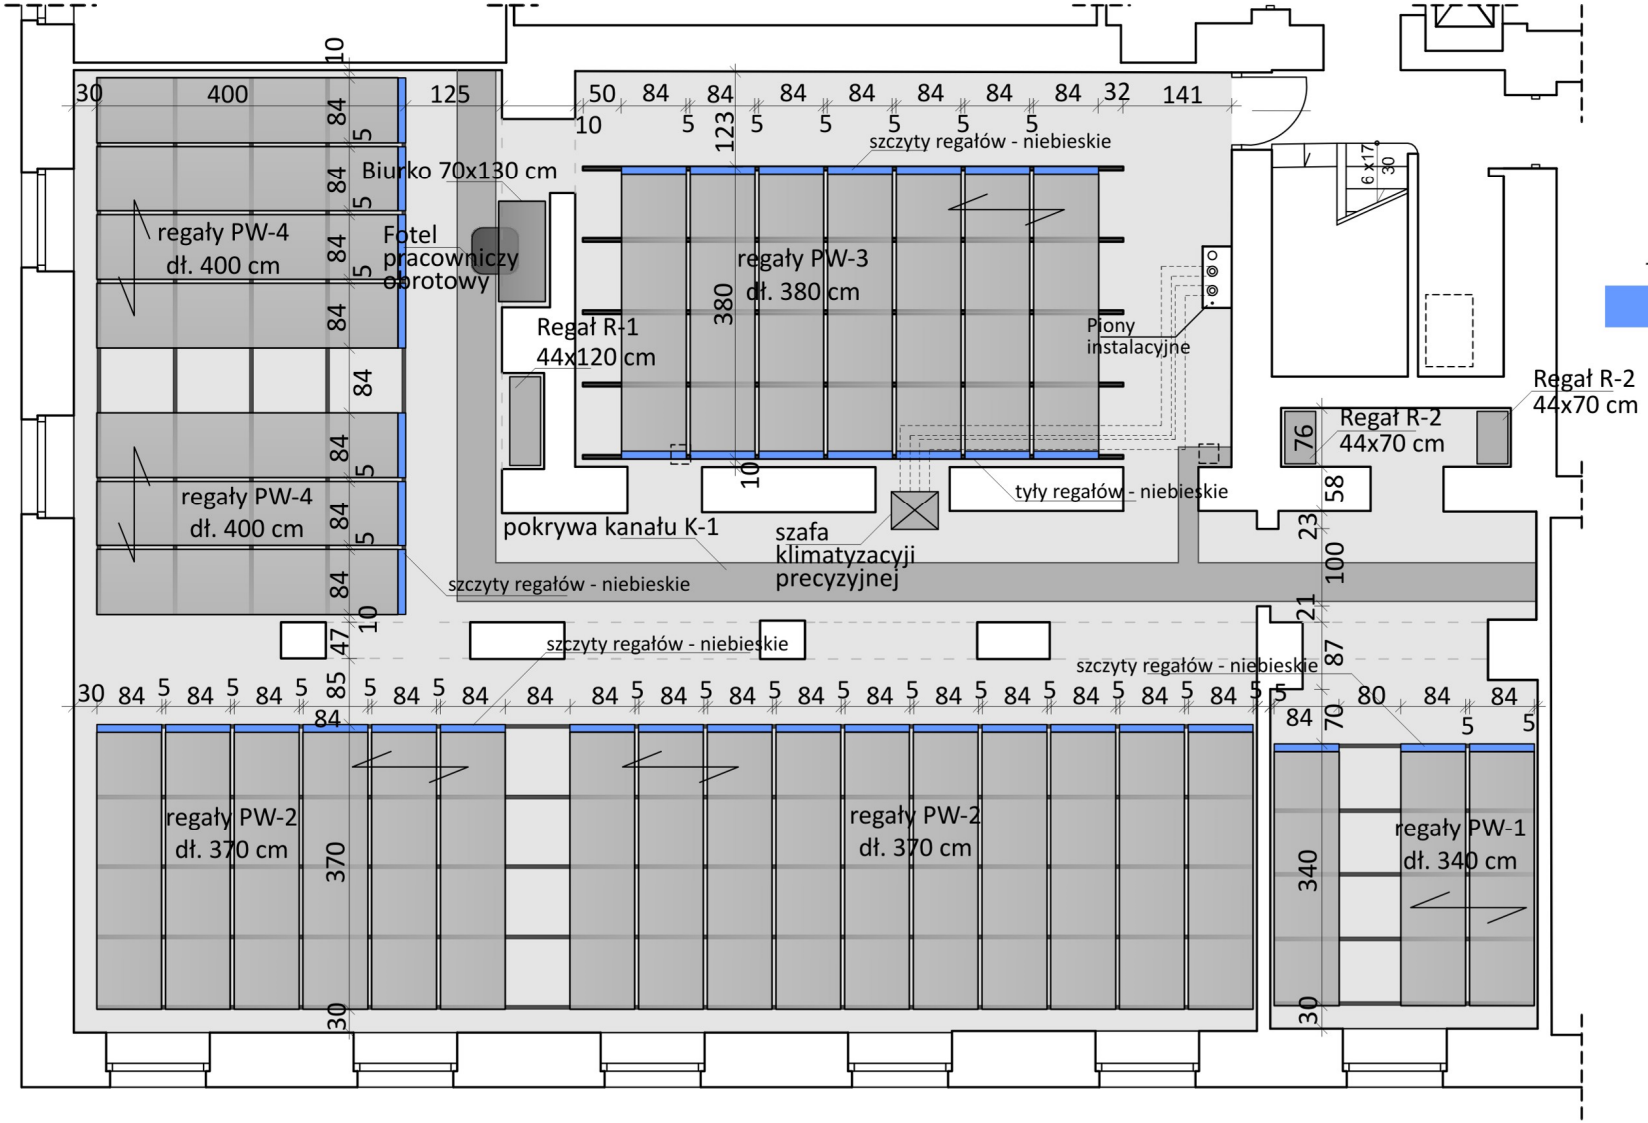

rysunek przedstawia jedną z możliwych pozycji regałów, bazujących na stałej lokalizacji prowadnic.

TRANSAST
Spółka z o.o.
ul. Mazowiecka 9 09-100 PŁOŃSK

nr rys.: AW - 01

ARANŻACJA WNĘTRZ
ARCHIWUM GUS

PARTER
skala 1:100

POMIESZCZENIE ARCHIWUM
- UKŁAD REGAŁÓW I WYPOSAŻENIA

kolor szczytów regałów:
BIAŁY

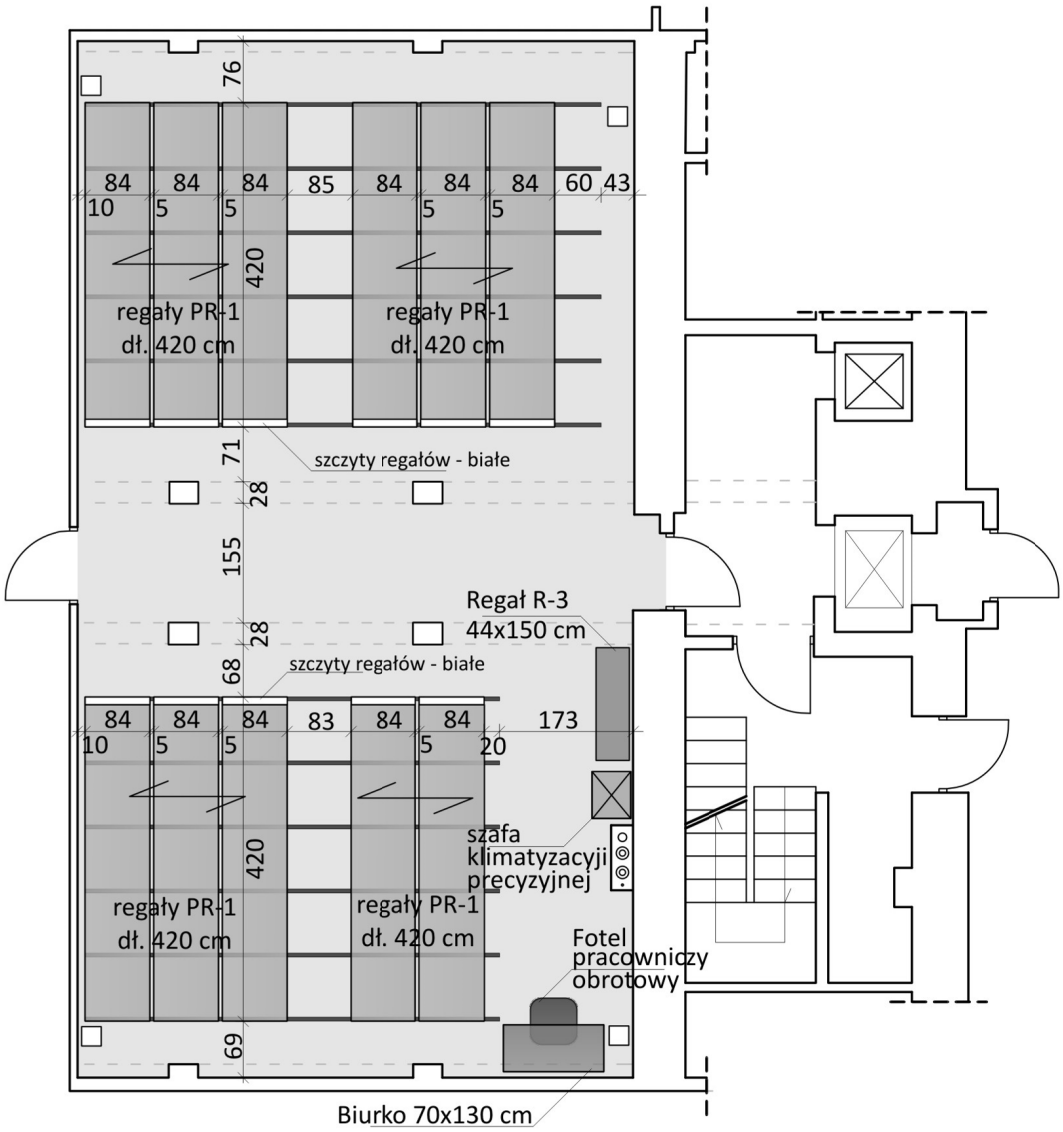

rysunek przedstawia jedną z możliwych pozycji regałów, bazujących na stałej lokalizacji prowadnic.

TRANSAST
Spółka z o.o.
ul. Mazowiecka 9 09-100 PŁOŃSK

nr rys.: AW - 02

ARANŻACJA WNĘTRZ
ARCHIWUM GUS

I PIĘTRO
skala 1:100

POMIESZCZENIE ARCHIWUM
- UKŁAD REGAŁÓW I WYPOSAŻENIA

kolor szczytów regałów:
ŻÓŁTY

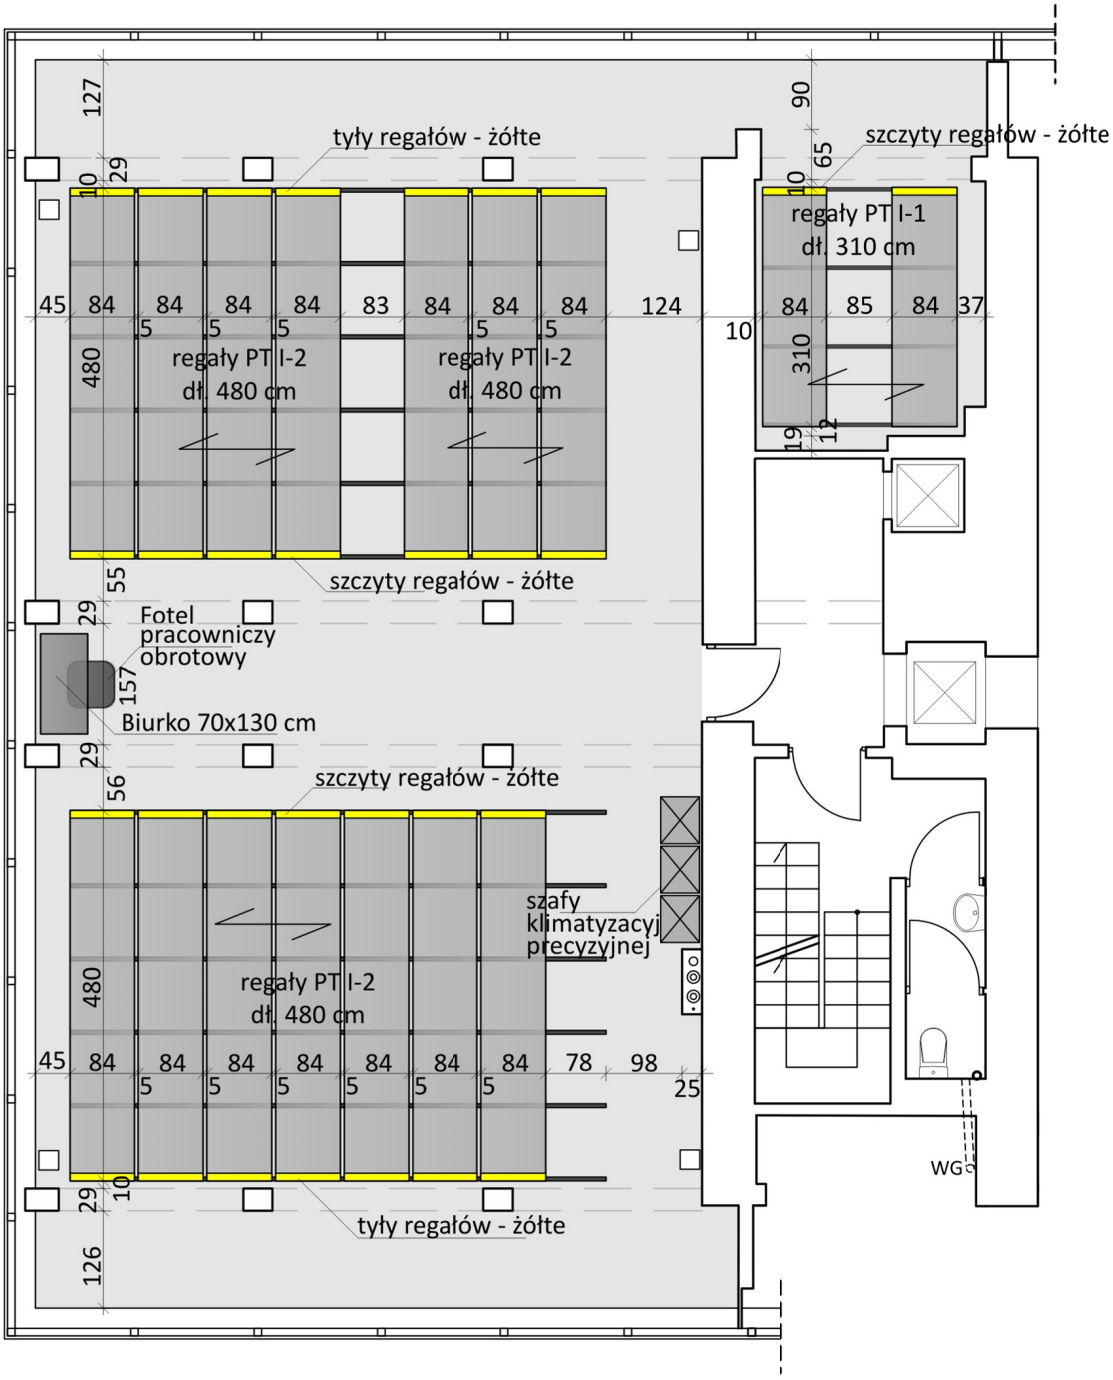

rysunek przedstawia jedną z możliwych pozycji regałów, bazujących na stałej lokalizacji prowadnic.

TRANSAST
Spółka z o.o.
ul. Mazowiecka 9 09-100 PŁOŃSK

nr rys.: AW - 03

ARANŻACJA WNĘTRZ
ARCHIWUM GUS

II PIĘTRO
skala 1:100

POMIESZCZENIE ARCHIWUM
- UKŁAD REGAŁÓW I WYPOSAŻENIA

kolor szczytów regałów:
POMARAŃCZOWY

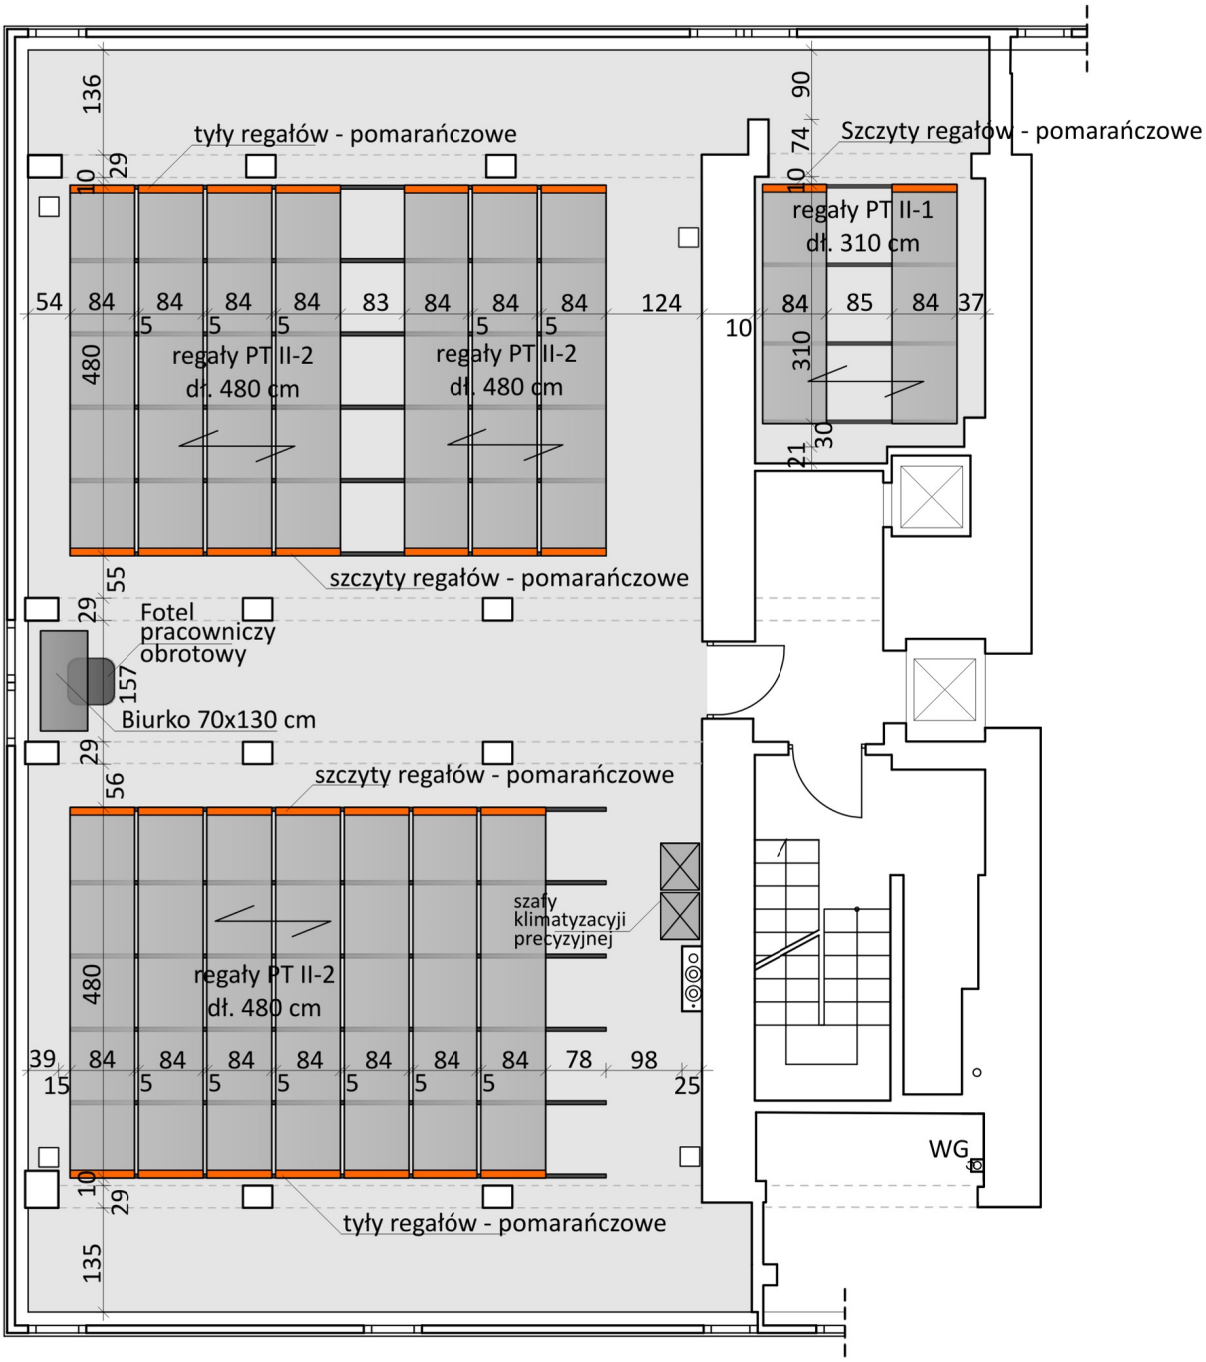

rysunek przedstawia jedną z możliwych pozycji regałów, bazujących na stałej lokalizacji prowadnic.

TRANSAST
Spółka z o.o.
ul. Mazowiecka 9 09-100 PŁOŃSK

nr rys.: AW - 04

ARANŻACJA WNĘTRZ
ARCHIWUM GUS

III PIĘTRO
skala 1:100

POMIESZCZENIE ARCHIWUM
- UKŁAD REGAŁÓW I WYPOSAŻENIA

kolor szczytów regałów:
CZERWONY

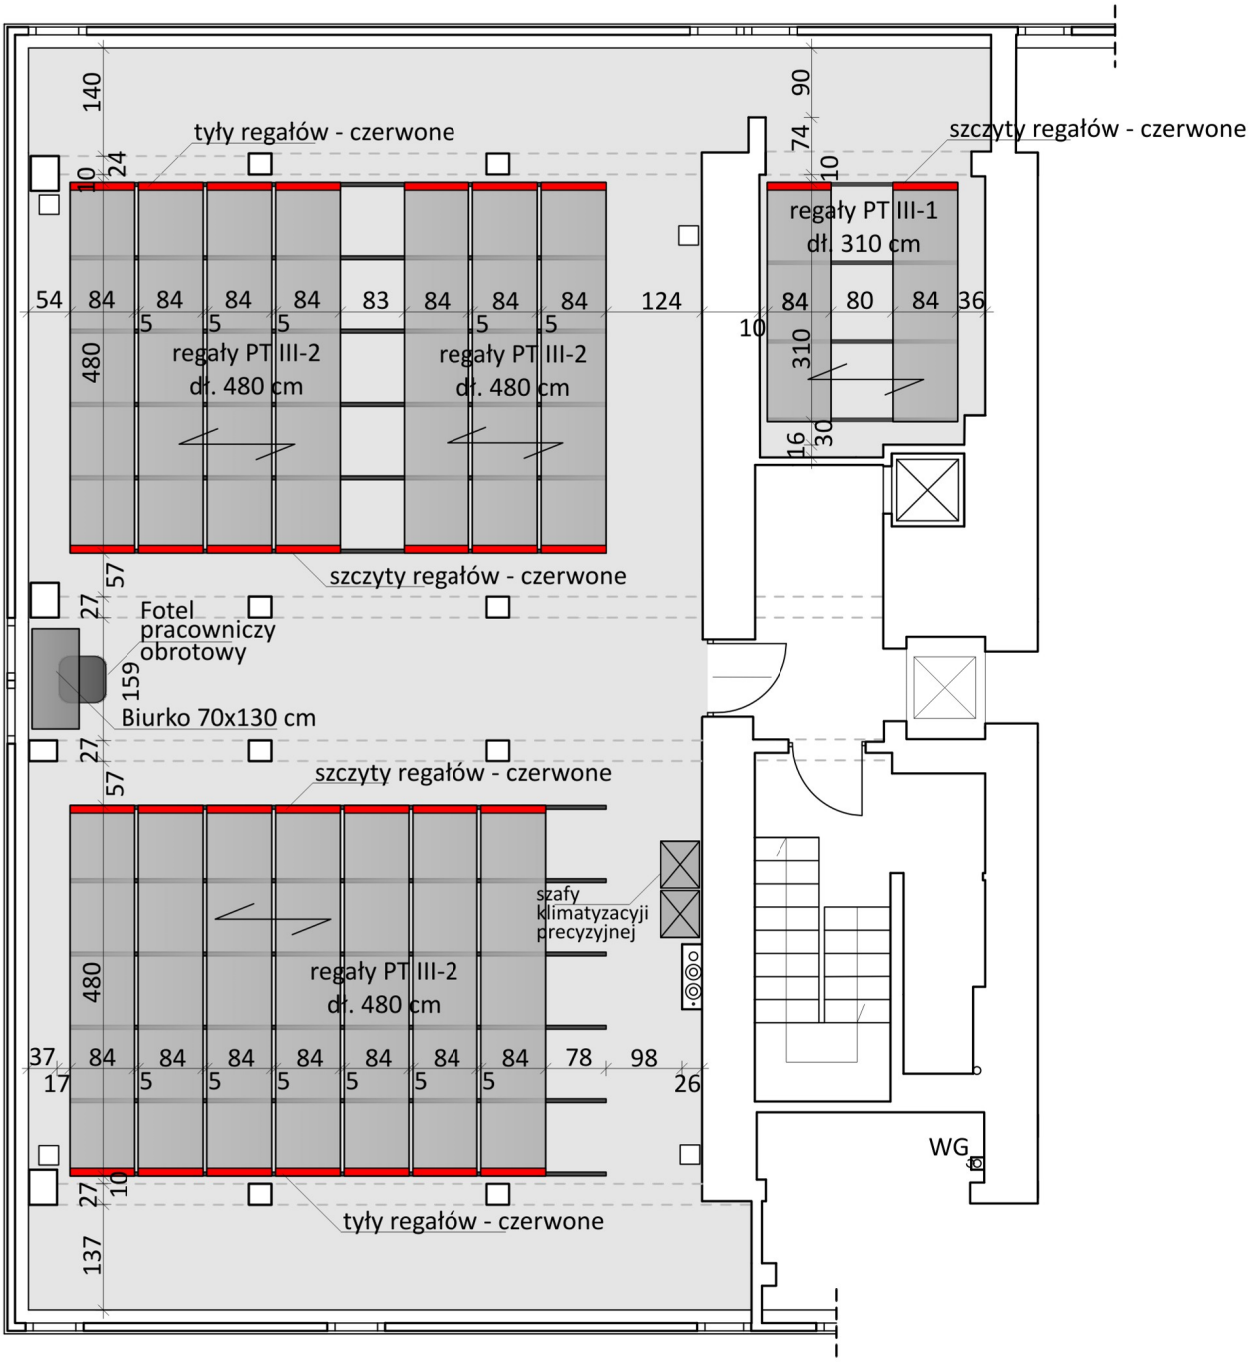

rysunek przedstawia jedną z możliwych pozycji regałów, bazujących na stałej lokalizacji prowadnic.

TRANSAST
Spółka z o.o.
ul. Mazowiecka 9 09-100 PŁOŃSK

nr rys.: AW - 05

ARANŻACJA WNĘTRZ
ARCHIWUM GUS

IV PIĘTRO
skala 1:100

POMIESZCZENIE ARCHIWUM
- UKŁAD REGAŁÓW I WYPOSAŻENIA

kolor szczytów regałów:
ZIELONY

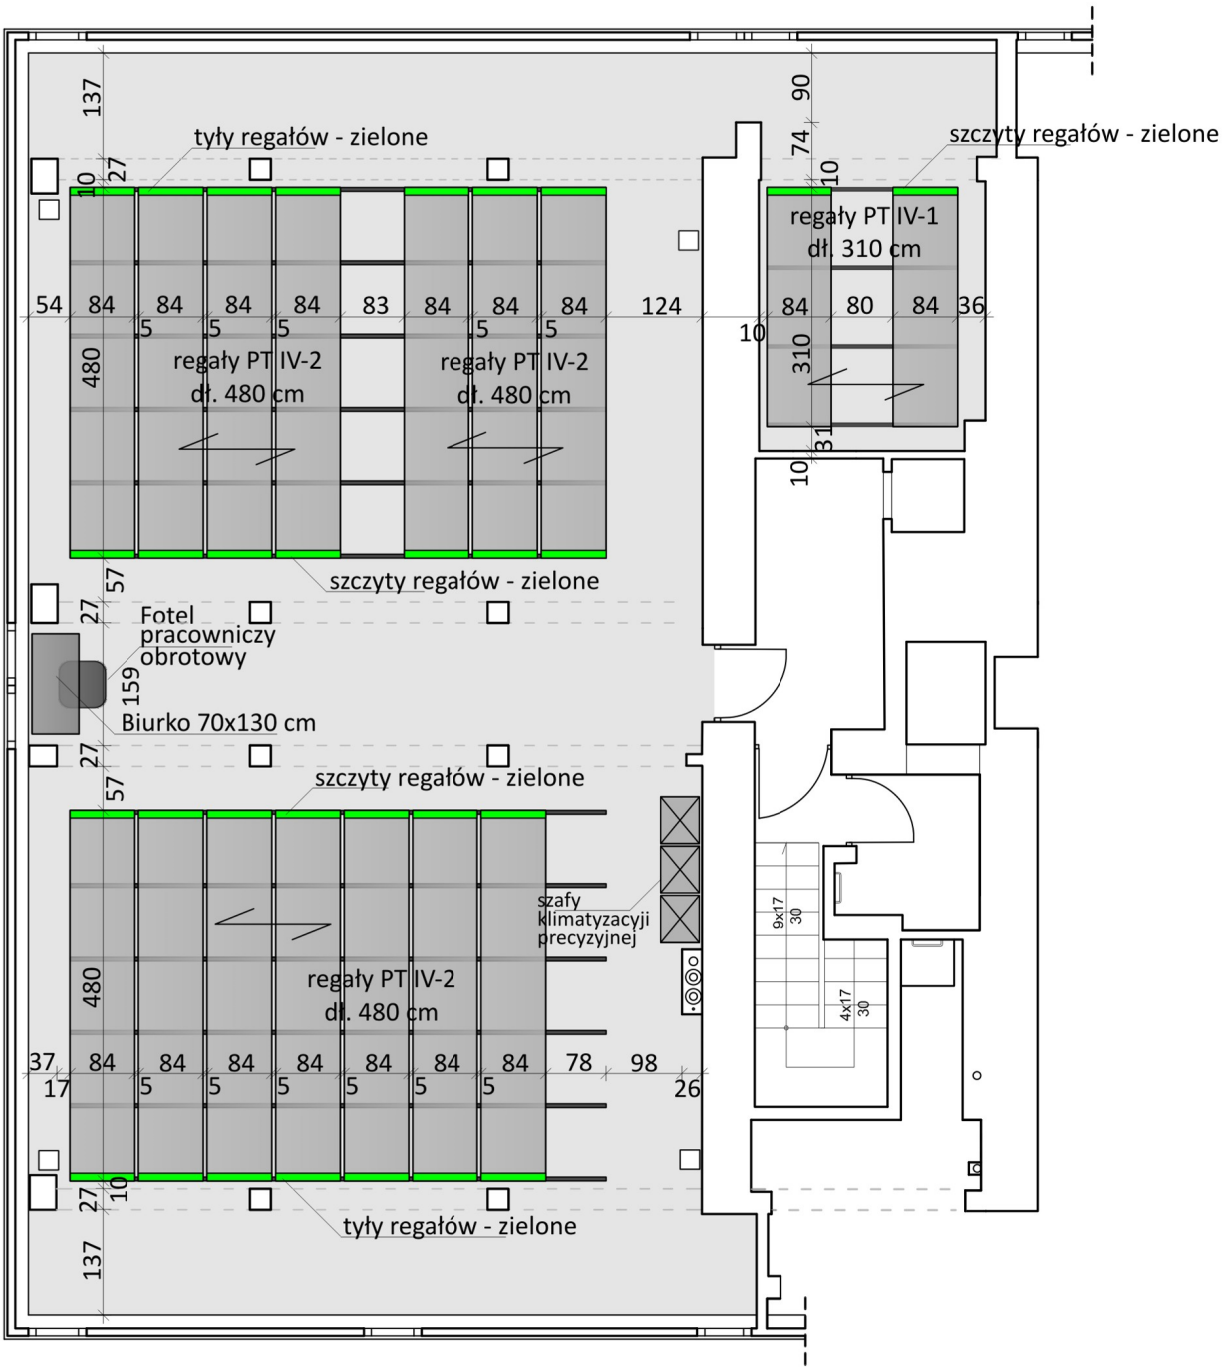

rysunek przedstawia jedną z możliwych pozycji regałów, bazujących na stałej lokalizacji prowadnic.

TRANSAST
Spółka z o.o.
ul. Mazowiecka 9 09-100 PŁOŃSK

nr rys.: AW - 06

ARANŻACJA WNĘTRZ
ARCHIWUM GUS

KLATKA SCHODOWA
skala 1:50

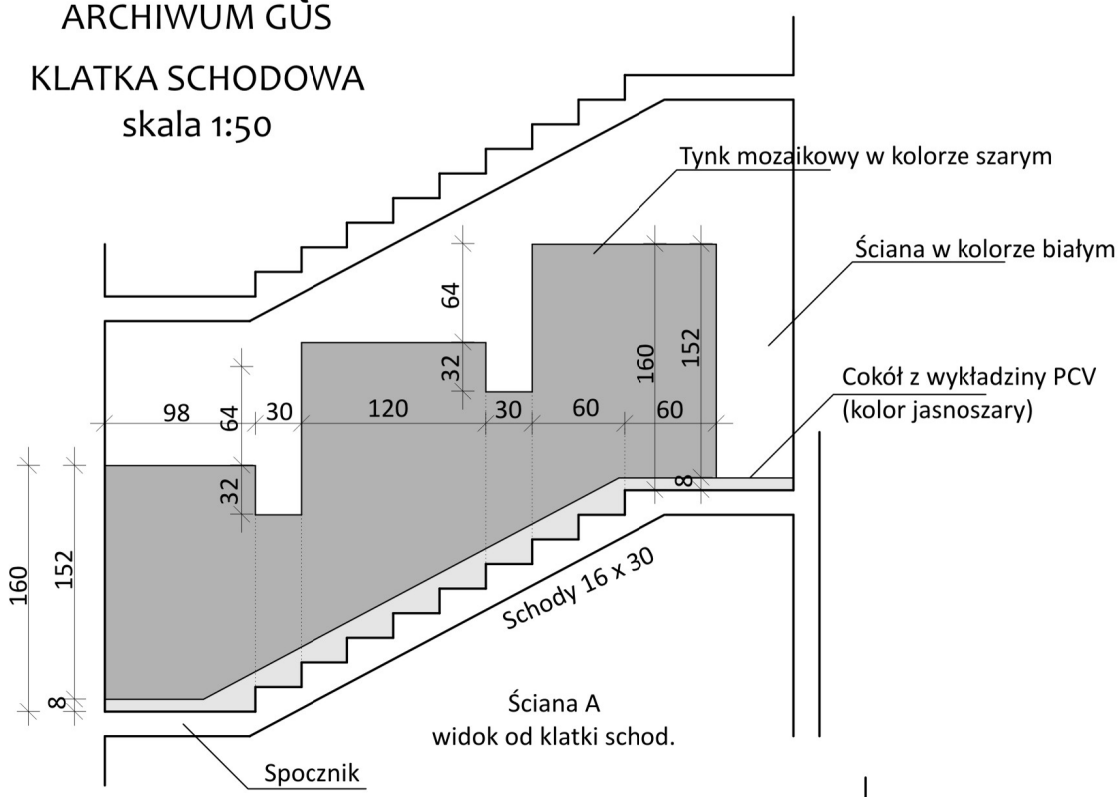

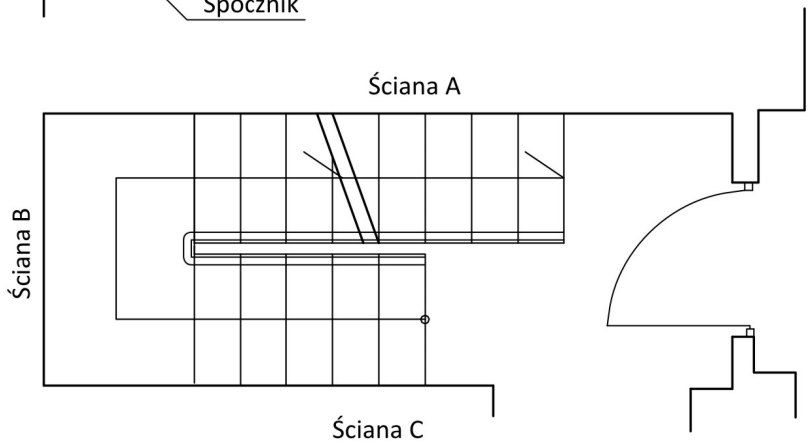

Rzut powtarzalny
klatki schodowej

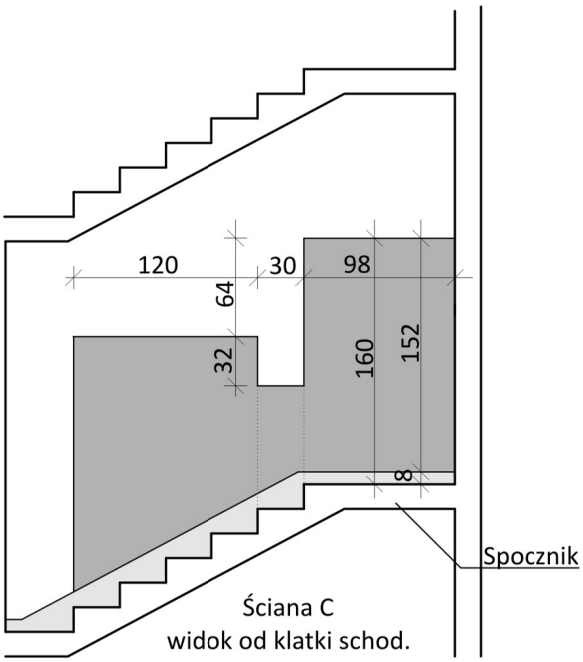

Ściana B - tynk mozaikowy
do wysokości 160 cm
(bez uskoków i przełamań)

UWAGA!
Pionowe przełamania w tynku
mozaikowym w postaci
kwadratowych wcięć
powinny trafiać w linie uskoków
stopni schodów

TRANSAST
Spółka z o.o.
ul. Mazowiecka 9 09-100 PŁOŃSK

nr rys.: AW - 07

ARANŻACJA WNĘTRZ
ARCHIWUM GUS

WC Z PRZEDSIONKIEM
skala 1:50

Podłoga:
płytki ciemnoszare 40x40 cm

Ściany:
Płytki jasnoszare 30x60 cm
płytki żółte 15x90 lub 15x60 cm

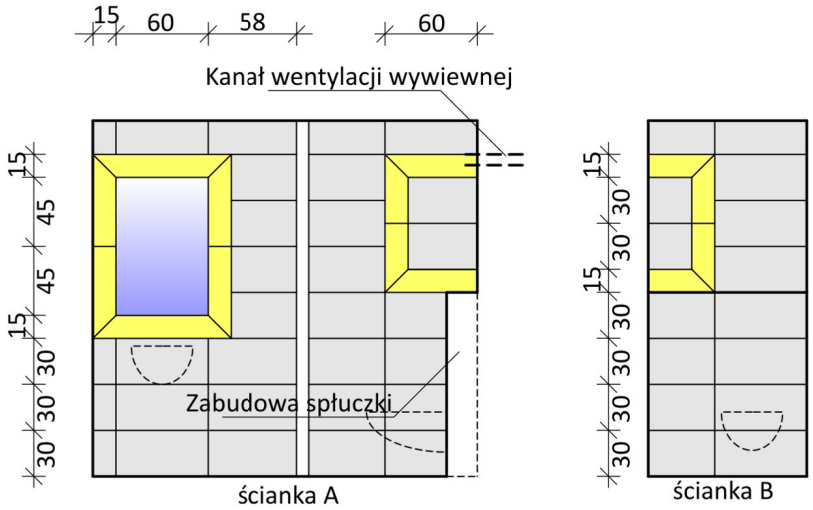

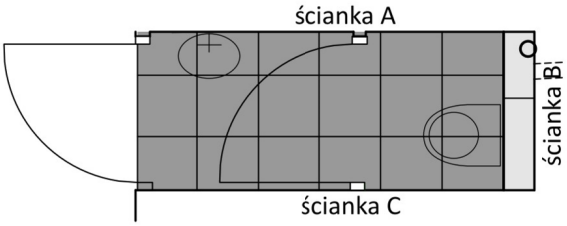

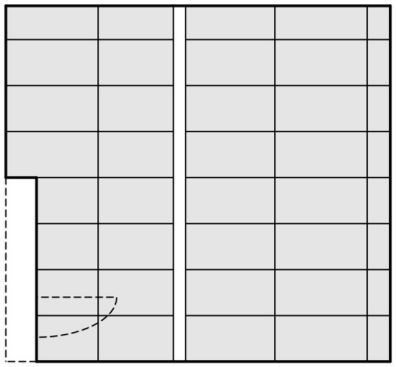

ścianka C

TRANSAST
Spółka z o.o.
ul. Mazowiecka 9 09-100 PŁOŃSK

nr rys.: AW - 08

ARANŻACJA WNĘTRZ
ARCHIWUM GUS

BIURKO
skala 1:20

- biurko 130x70 h=76 cm
- Kolor: popiel
- obrzeża PCV (popiel)

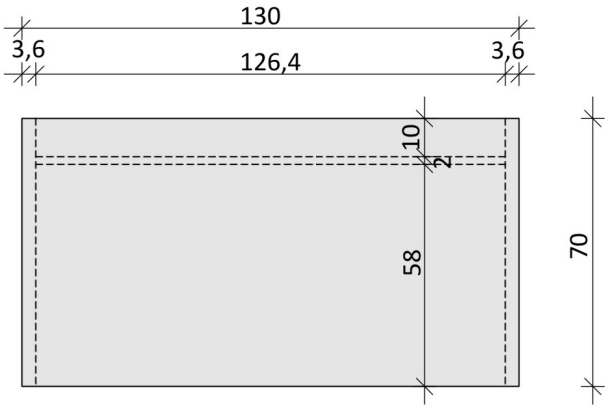

Rzut z góry

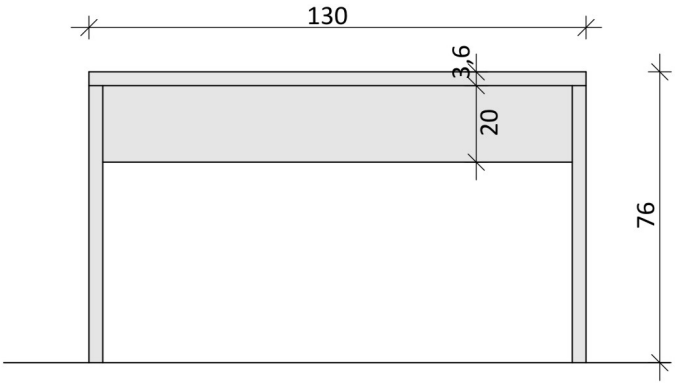

Widok od frontu

TRANSAST
Spółka z o.o.
ul. Mazowiecka 9 09-100 PŁOŃSK

nr rys.: AW - 09