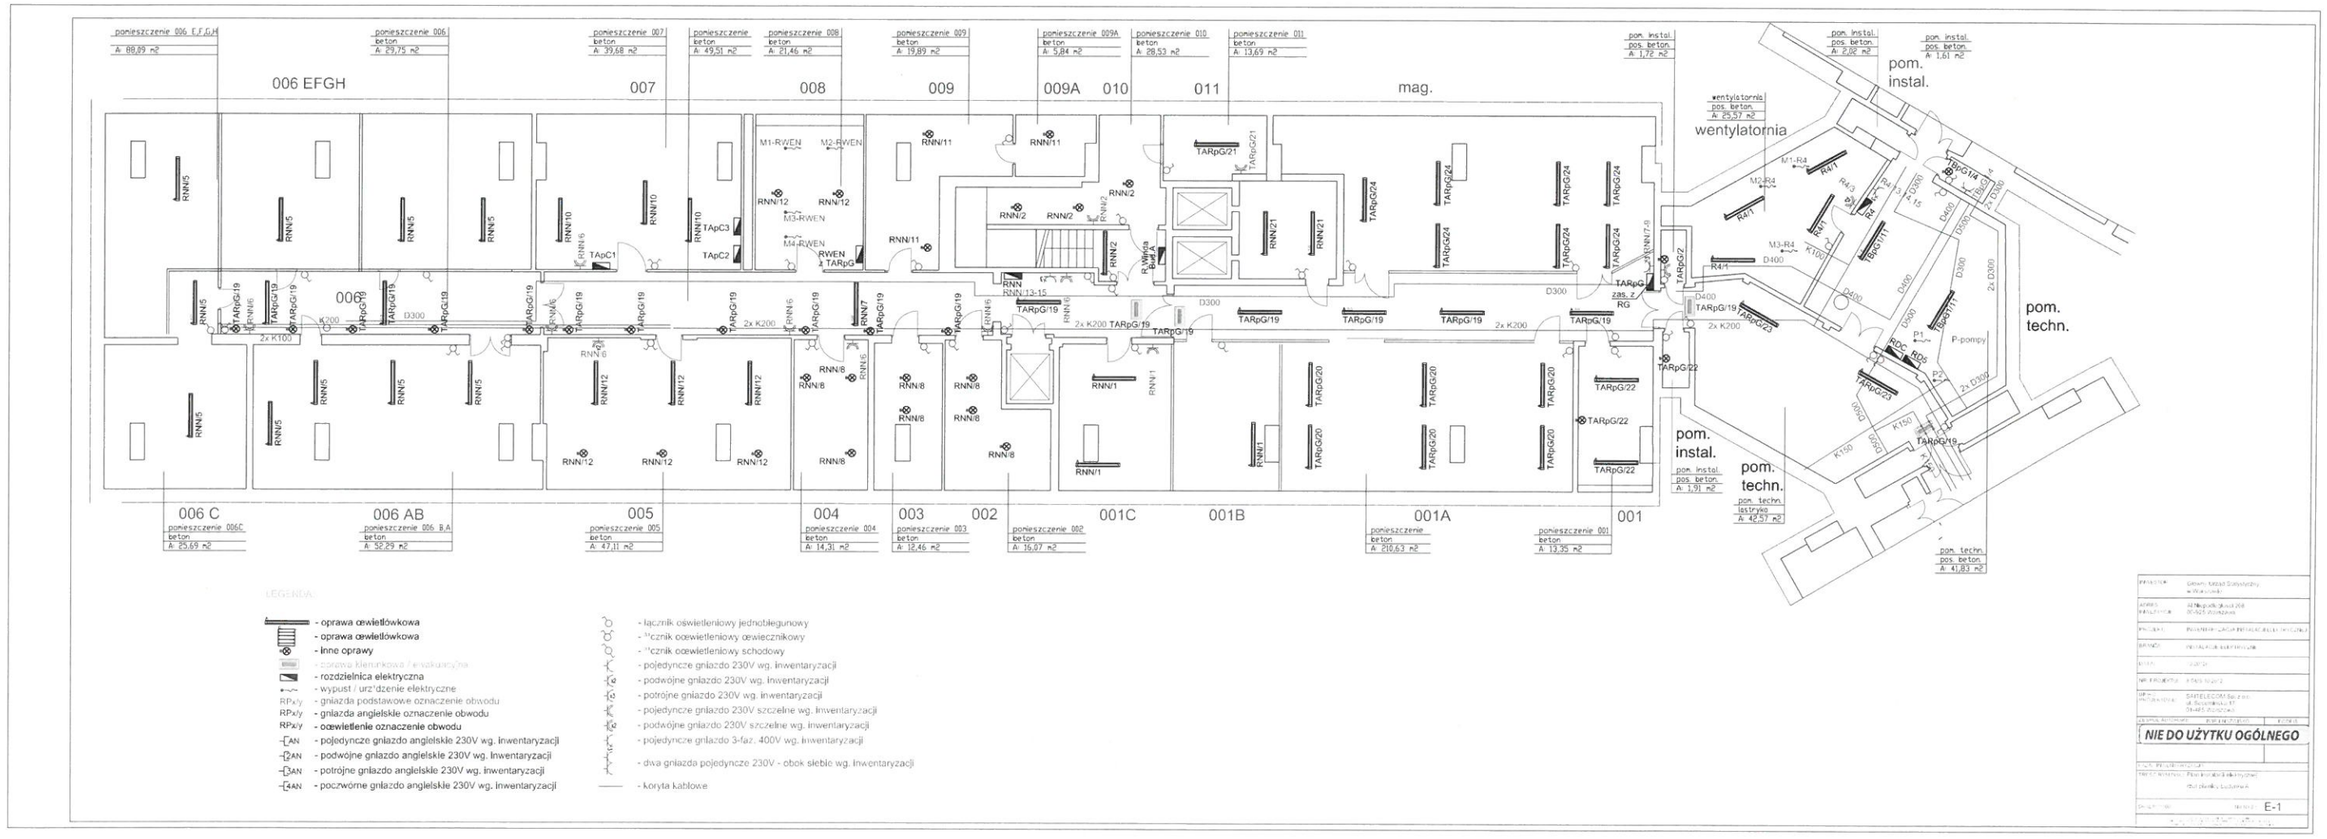Załącznik nr 3.1
do Zapytania ofertowego
nr. 34/SI/2018.